










LEGENDE:	BETON		
	BACKSTEIN		
BESTEHEND		KALKSANDSTEIN	
NEU		HOLZBAUTEILE	
ABBRUCH		FERTIGELEMENT	
		WARMEDAMMUNG	

OK. FB. EG =  
± 0.00 =406.00 müM

Alle Türhöhen gelten ab  
OK fertig höherem Boden oder  
OK fertig Schwelle.

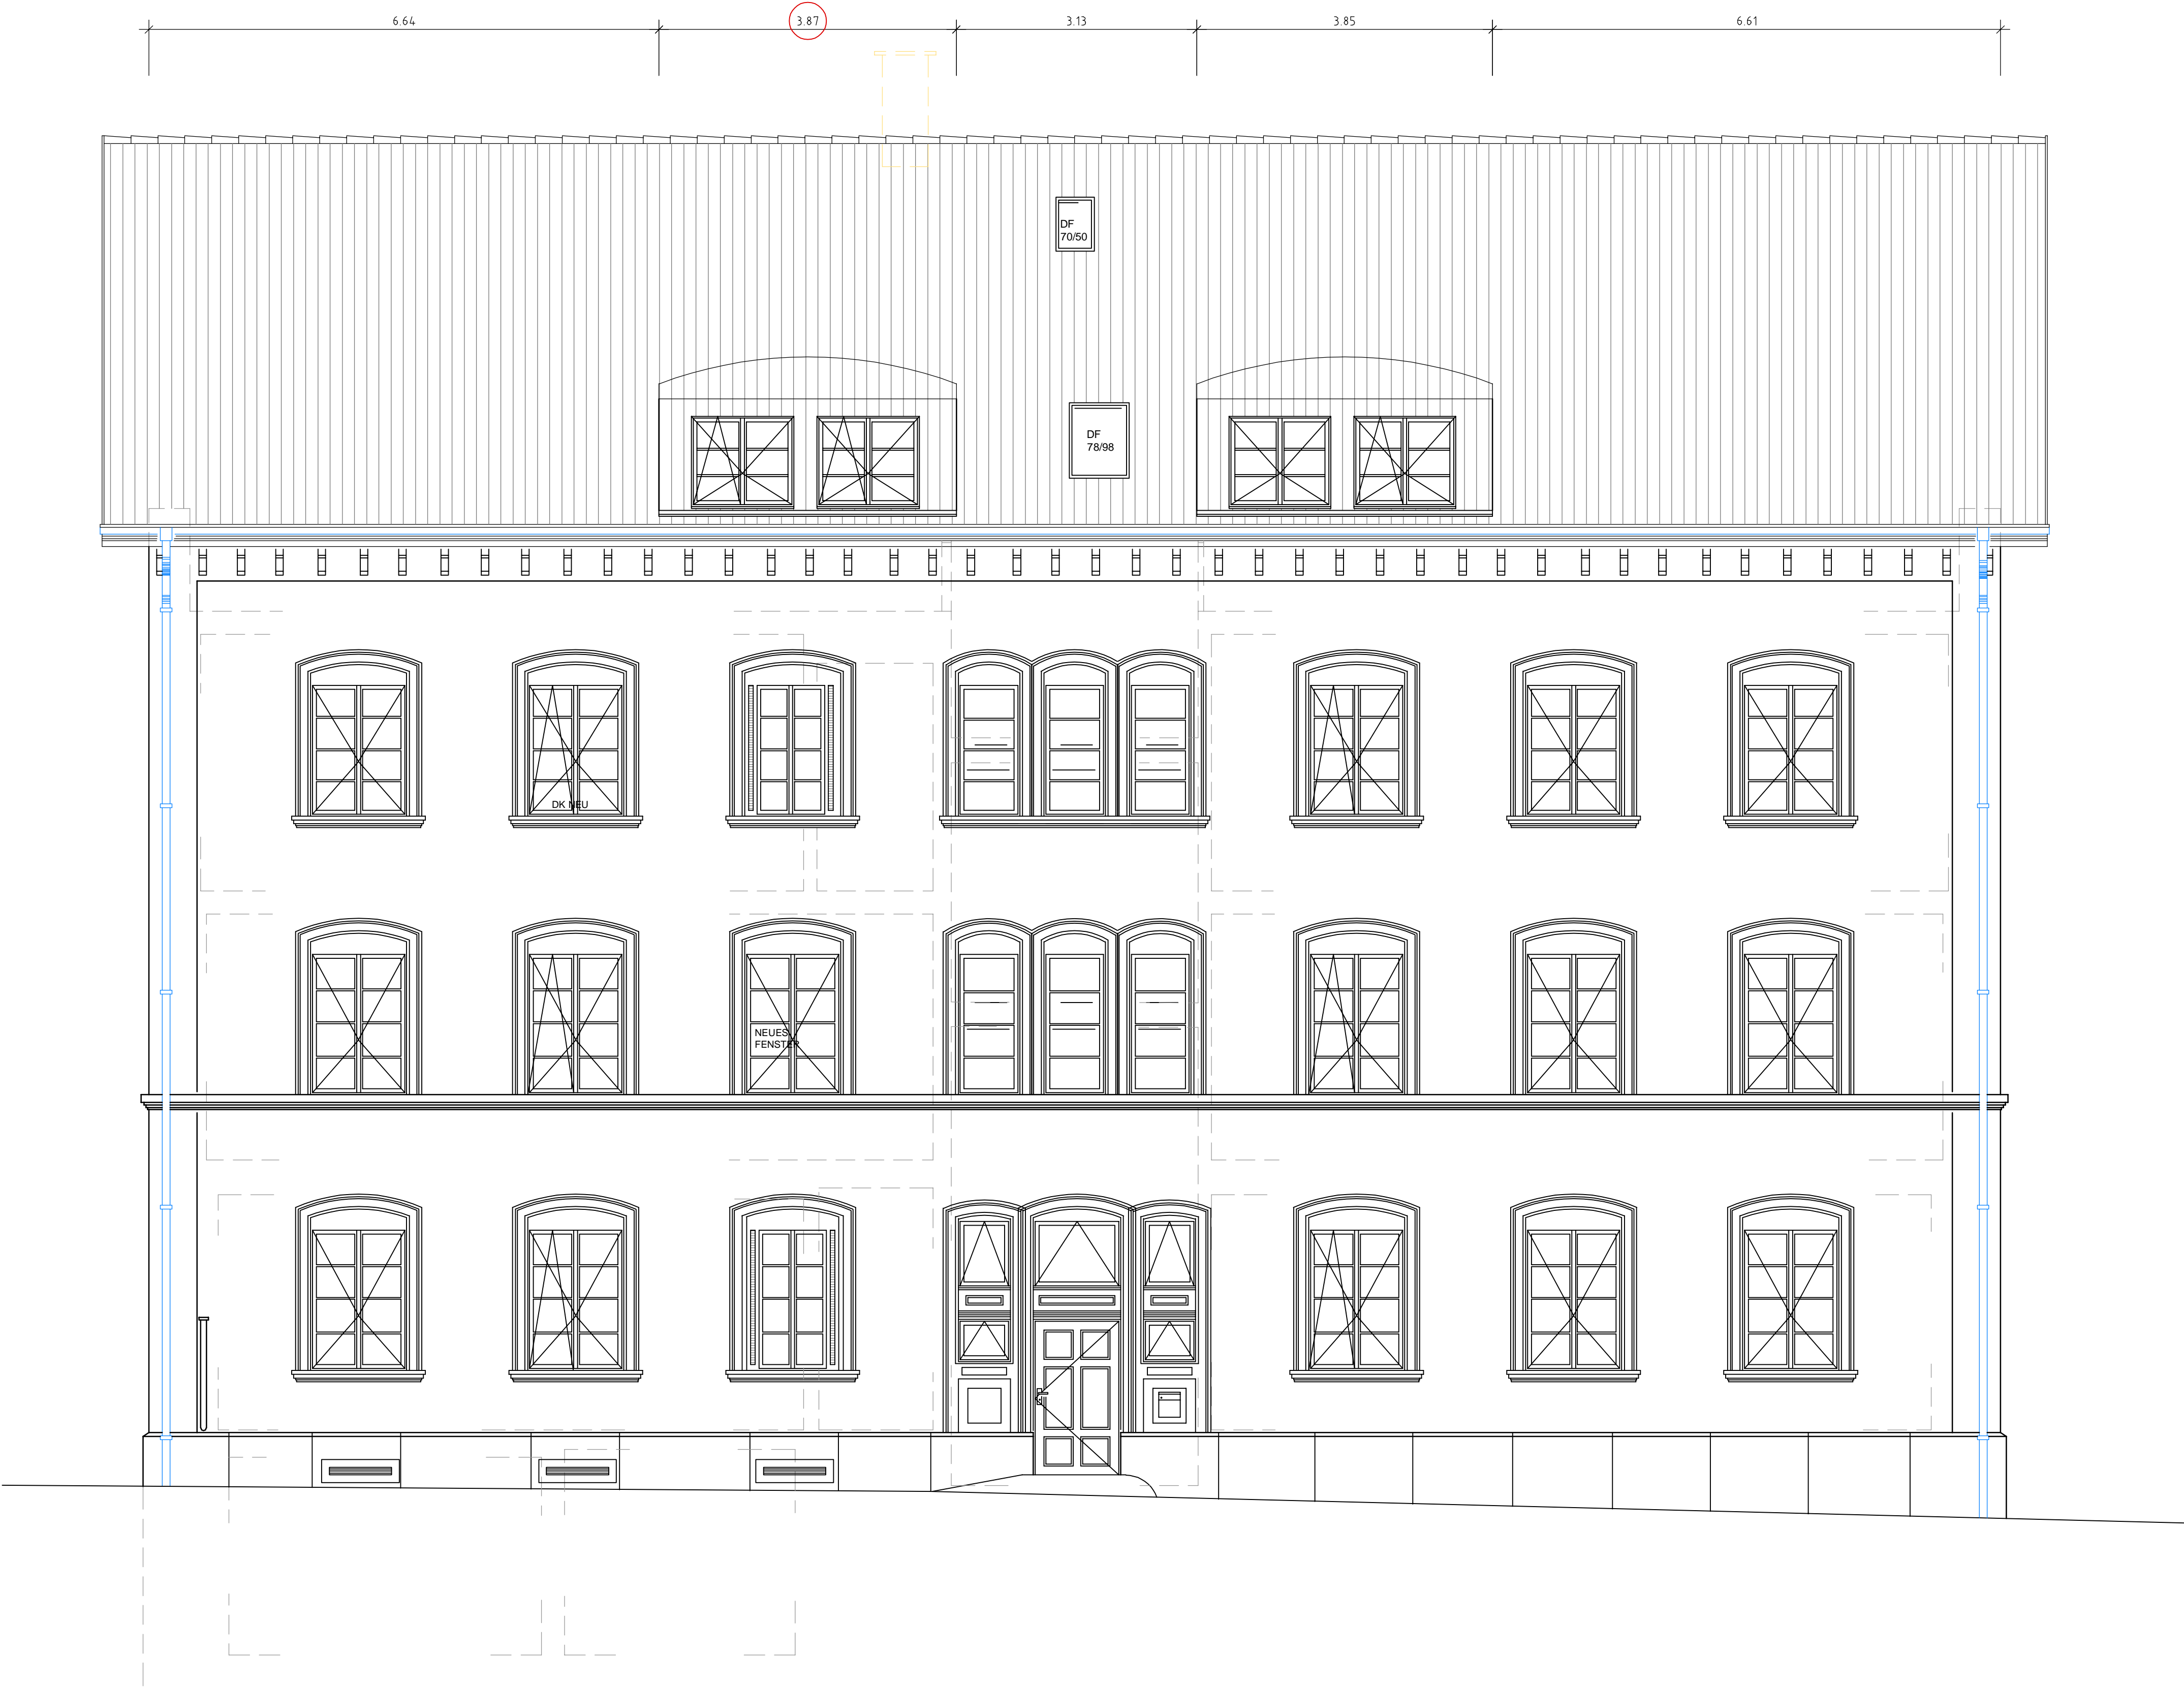

BAUEINGABE  
NORD - FASSADE  
M = 1:50