








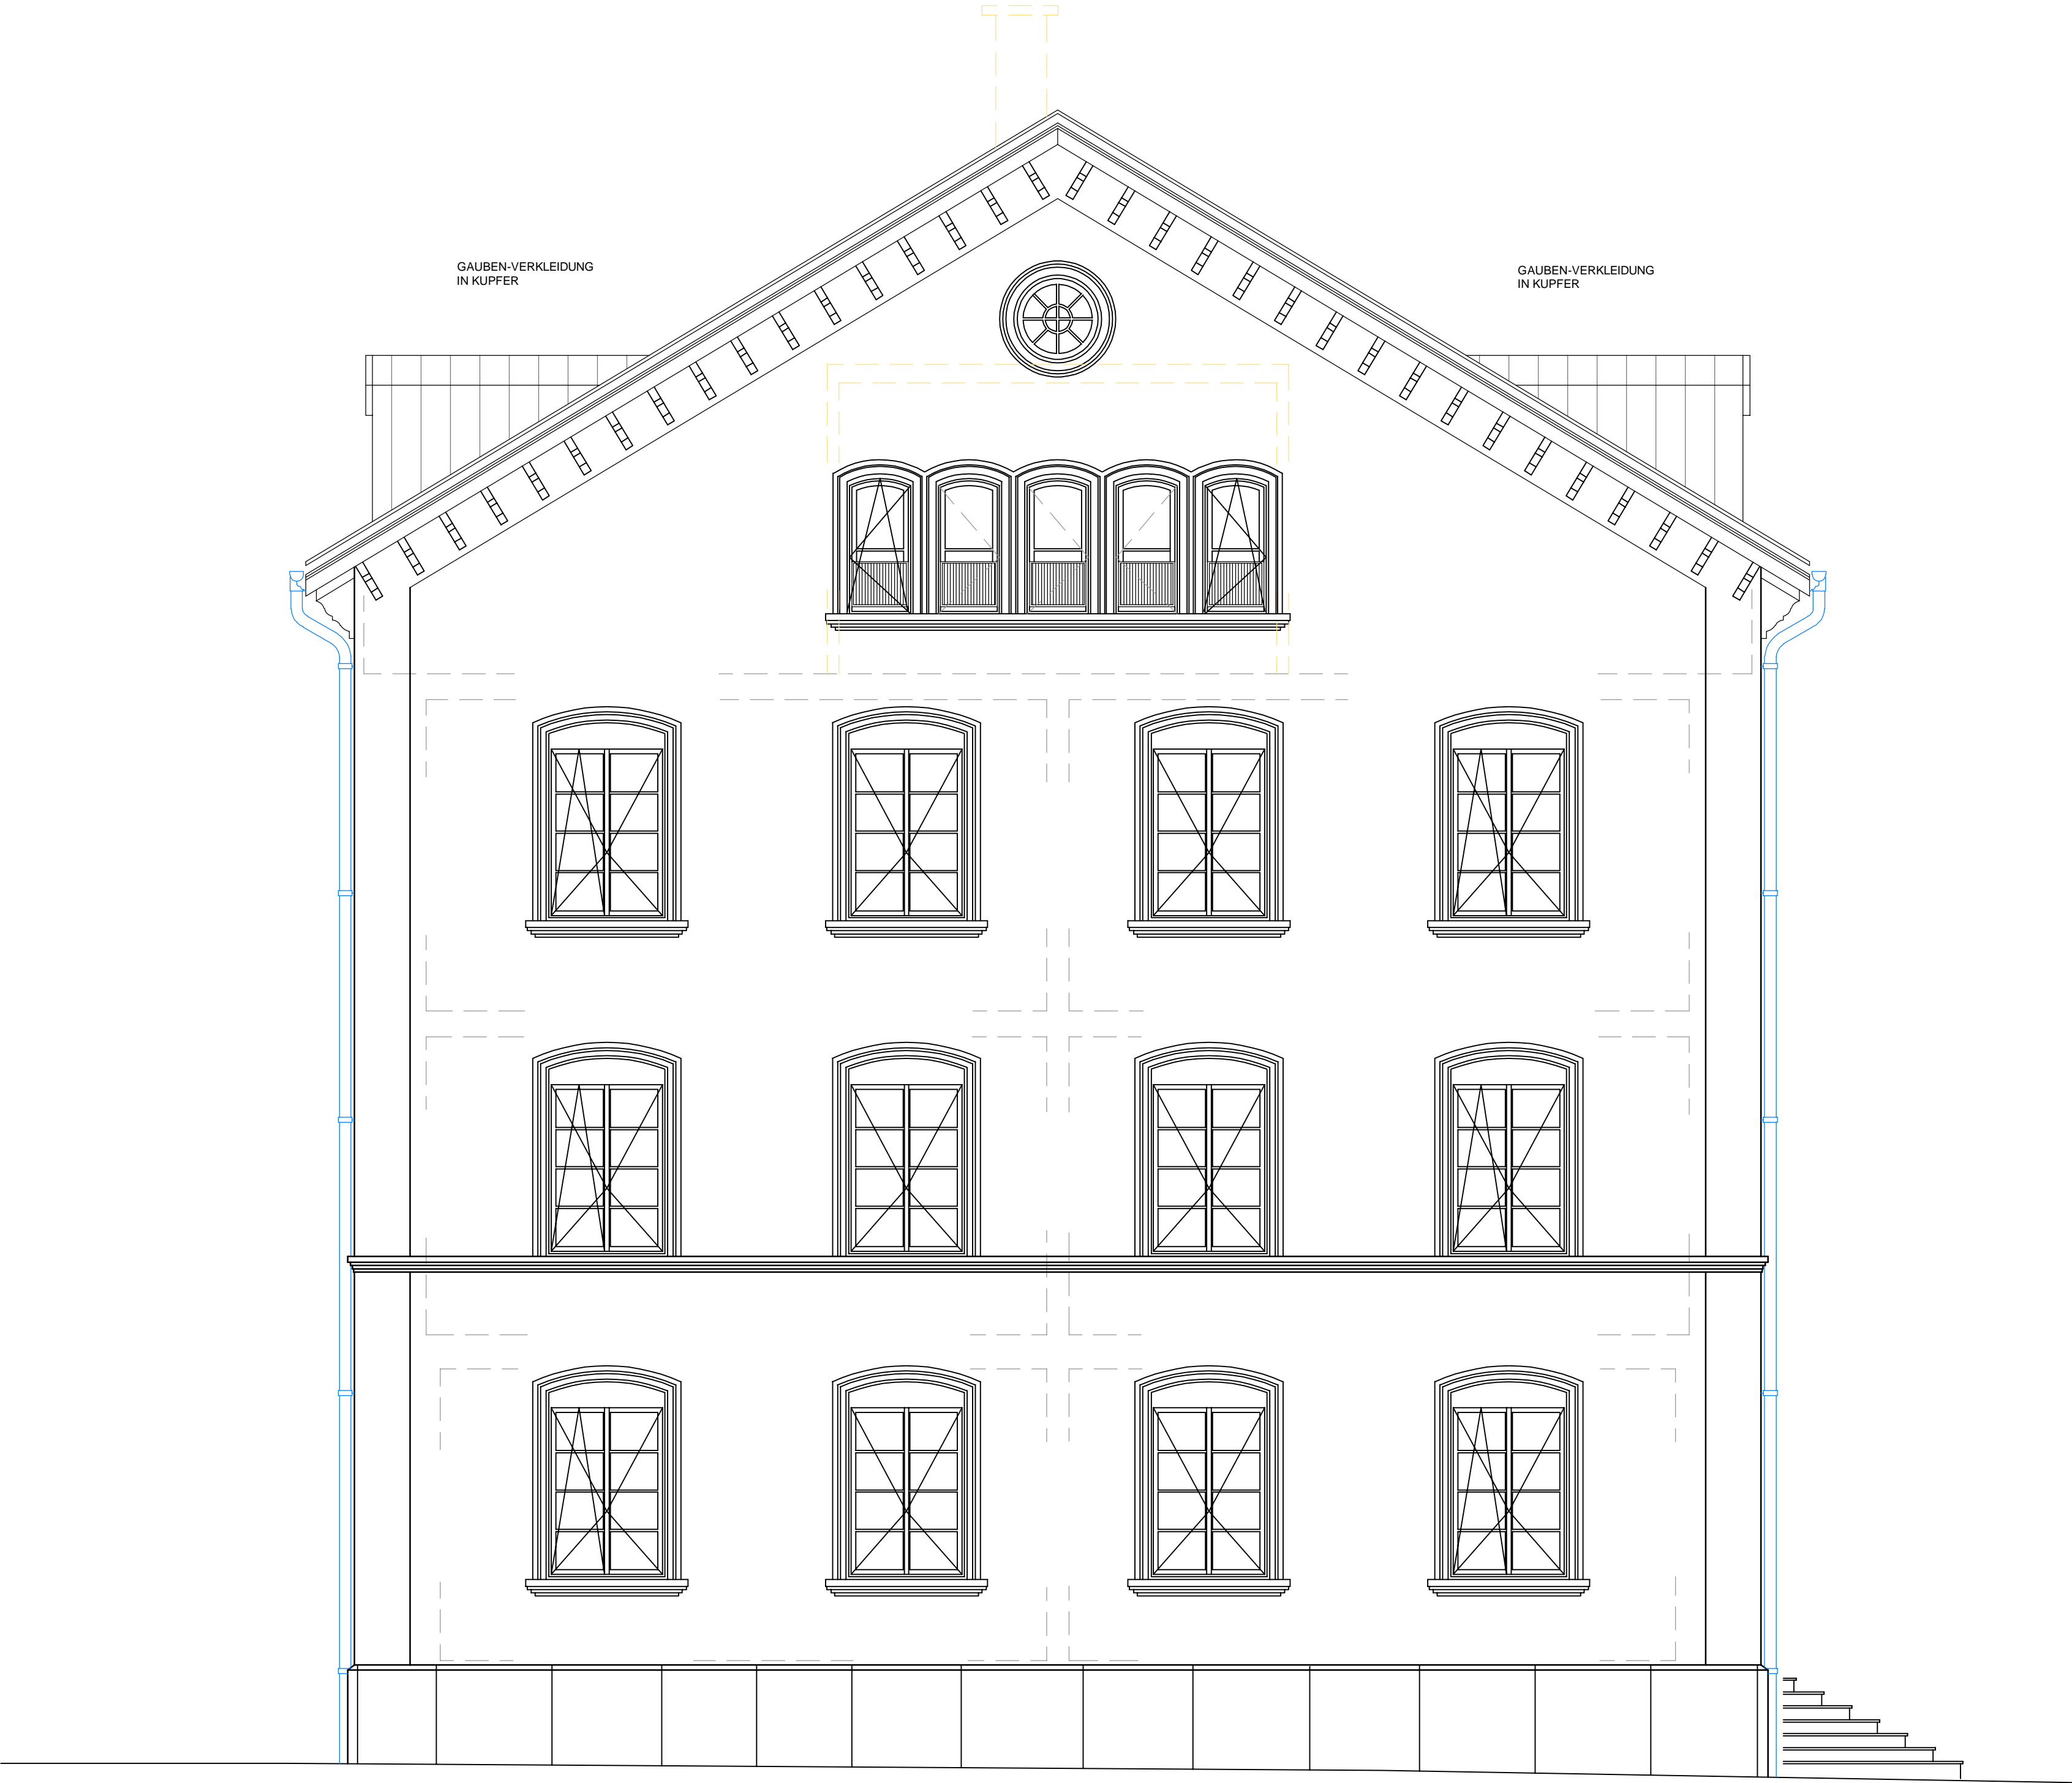


LEGENDE:	BETON		
	BACKSTEIN		
BESTEHEND		KALKSANDSTEIN	
NEU		HOLZBAUTEILE	
ABBRUCH		FERTIGELEMENT	
	WARMEDEMMUNG		

OK. FB. EG =
± 0.00 =406.00 müM

Alle Türhöhen gelten ab
OK fertig höherem Boden oder
OK fertig Schwelle.



BAUEINGABE
WEST - FASSADE
M = 1:50