
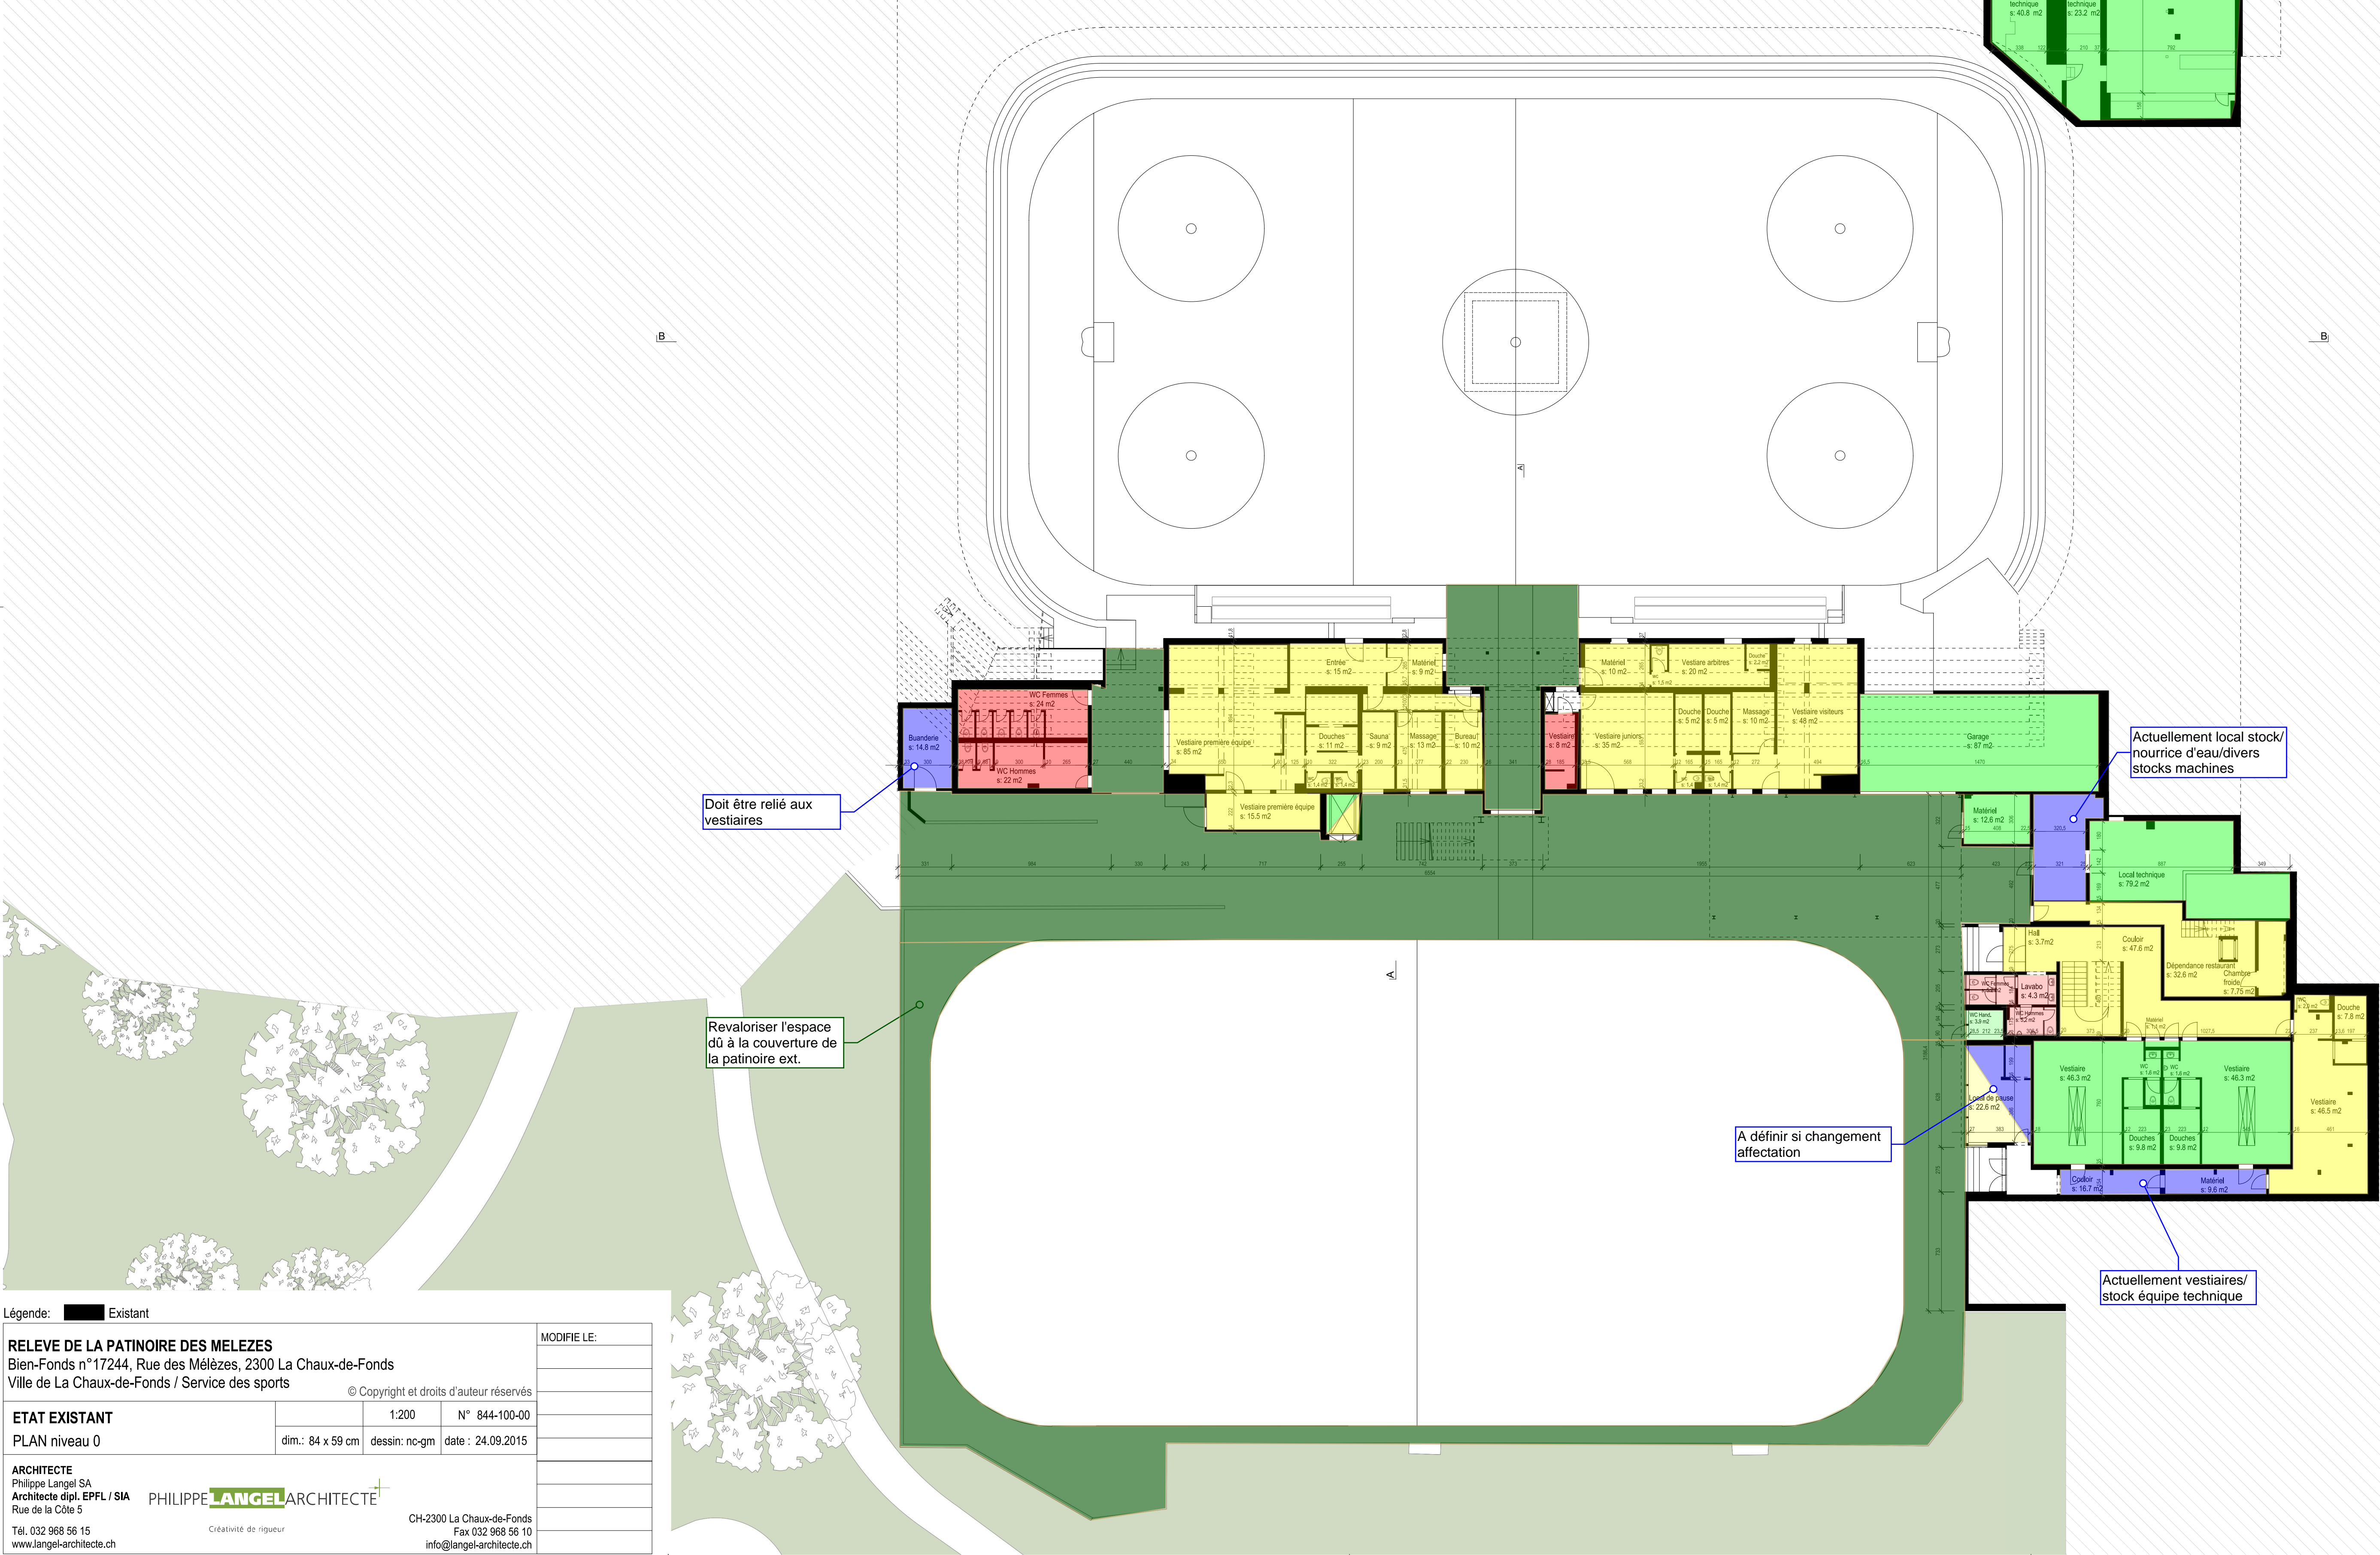


Version valorisation maximale des surfaces existantes

Légende



- Conservée (murs ext.) mais rénovée
- Changement affectation
- Conservé, pas de changement (ou peu)
- A démolir
- Nouvel espace à créer
- Espace à revaloriser

 

Version valorisation maximale des surfaces existantes

Légende

- Conservée (murs ext.) mais rénovée
- Changement affectation
- Conservé, pas de changement (ou peu)
- A démolir
- Nouvel espace à créer
- Espace à revaloriser

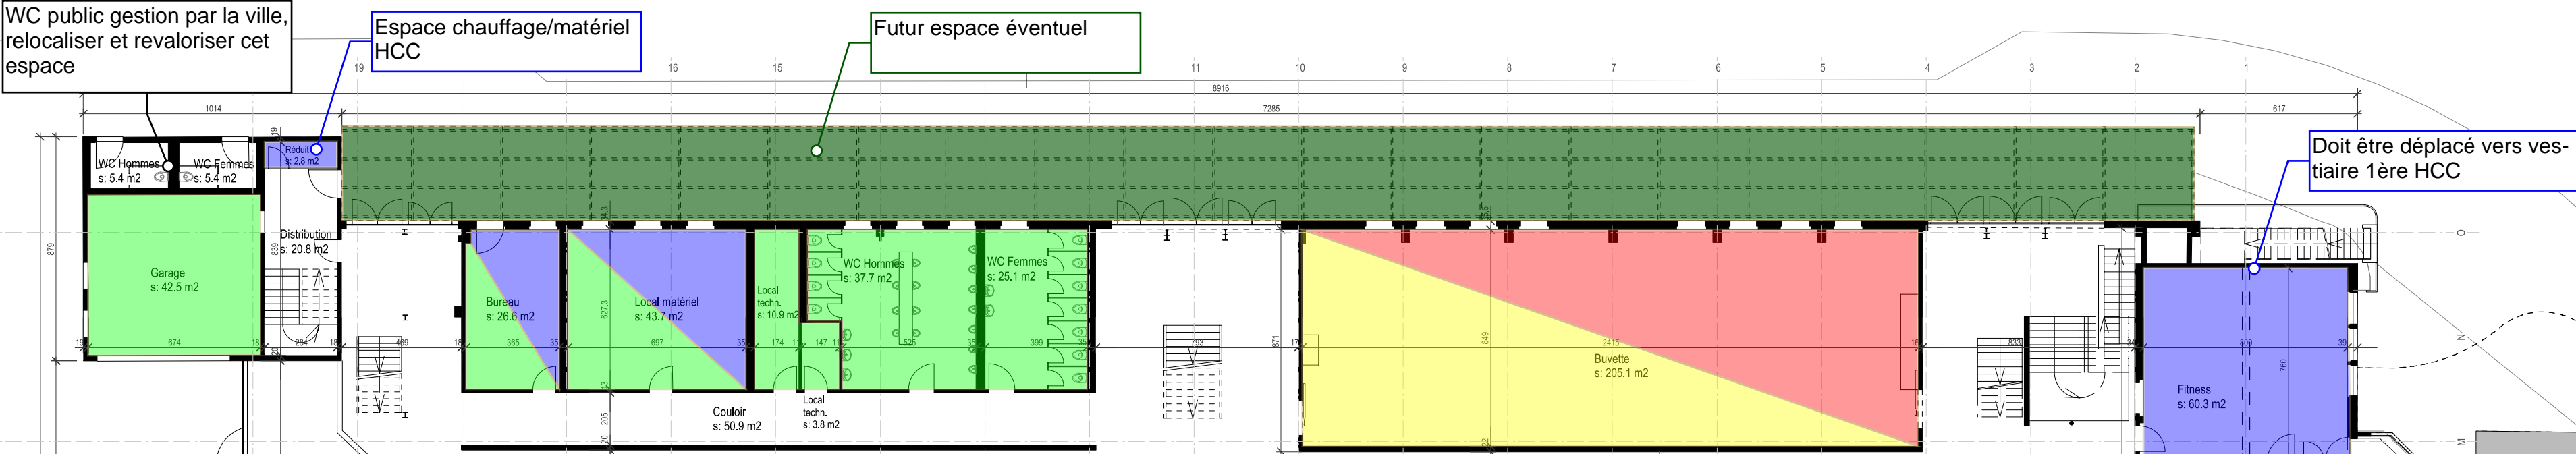 

Favoriser les espaces physiques reliés aux vestiaires

nouveau local si assainissement monte-charge

Espace à revaloriser suite à la rehausse de la toiture (voir 2 niveaux)

Zone pas visitée, aucune information disponible

Légende: Existant

RELEVÉ DE LA PATINOIRE DES MELEZES
Bien-Fonds n°17244, Rue des Mélèzes, 2300 La Chaux-de-Fonds
Ville de La Chaux-de-Fonds / Service des sports

© Copyright et droits d'auteur réservés

ETAT EXISTANT

PLAN niveau 1

ARCHITECTE
Philippe Langel SA
Architecte dipl. EPFL / SIA
Rue de la Côte 5
Tél. 032 968 56 15
www.langel-architecte.ch

MODIFIE LE:

1:200	N° 844-100-01
dim.: 84 x 59 cm	dessin: nc-gm
date : 24.09.2015	



PHILIPPE **LANGEL** ARCHITECTE

CH-2300 La Chaux-de-Fonds
Fax 032 968 56 10
info@langel-architecte.ch

Version valorisation maximale des surfaces existantes

Légende

- Conservée (murs ext.) mais rénovée
- Changement affectation
- Conservé, pas de changement (ou peu)
- A démolir
- Nouvel espace à créer
- Espace à revaloriser

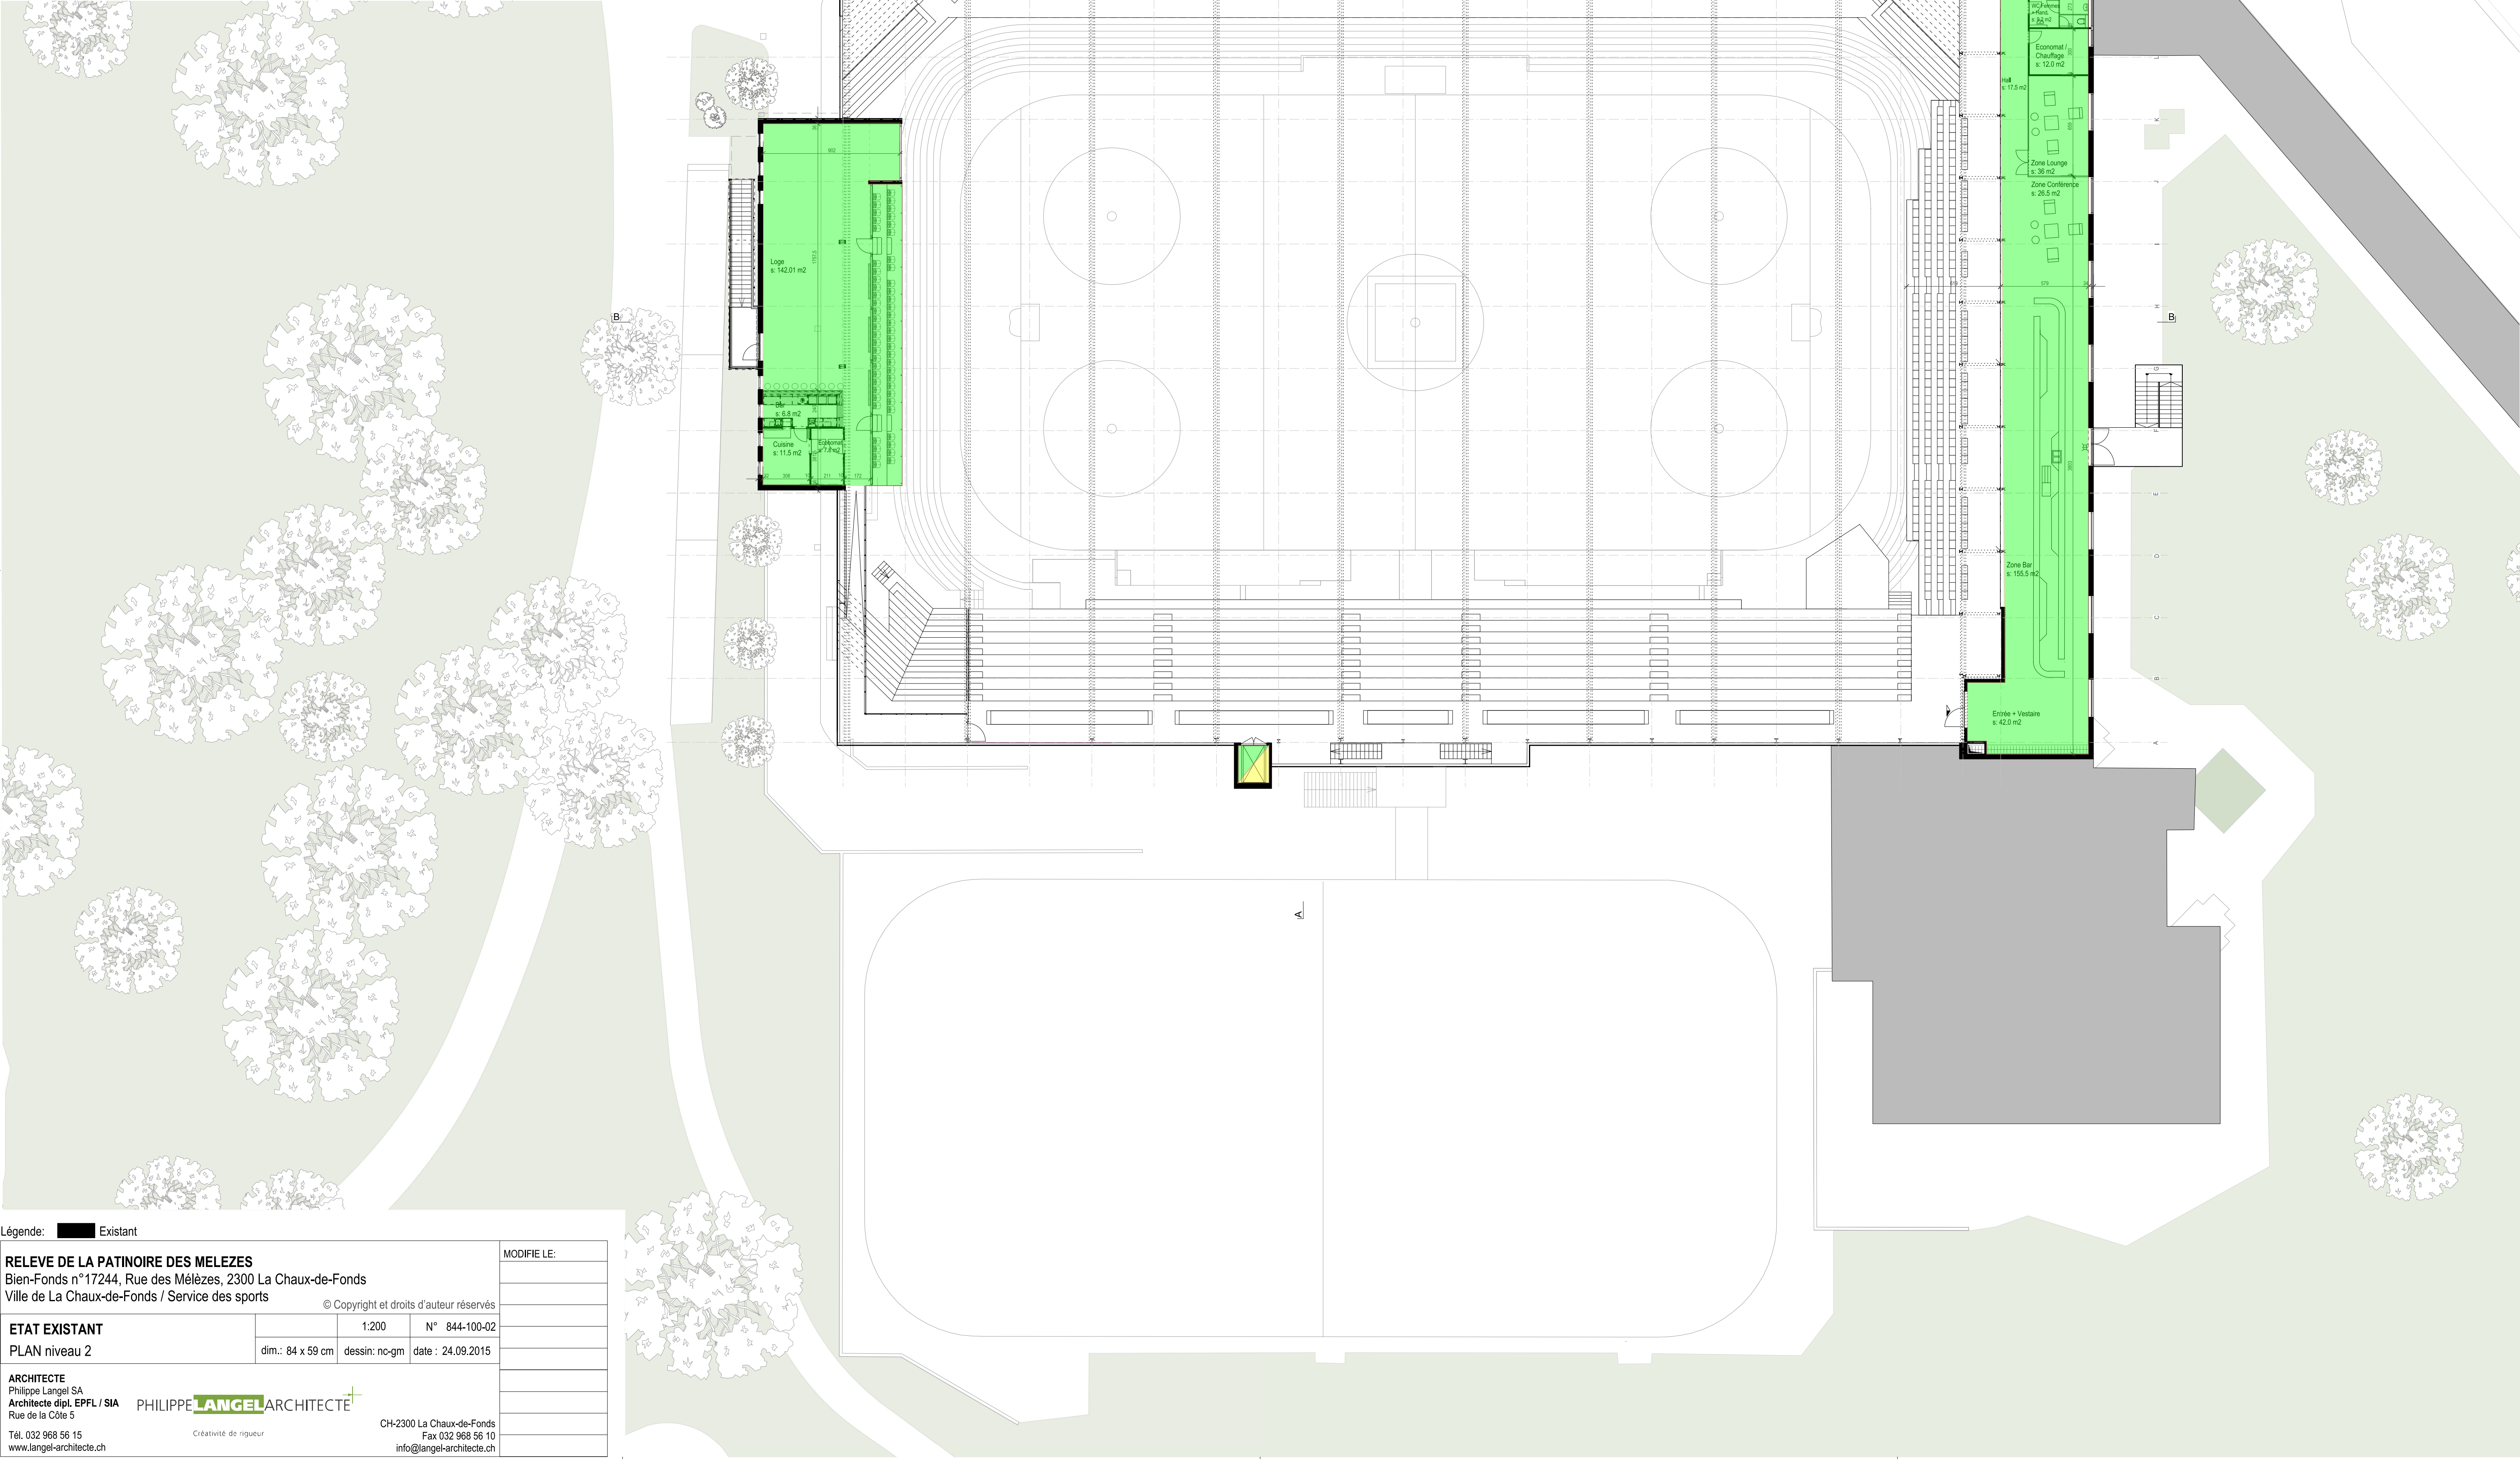 


Légende: ■ Existant

RELEVÉ DE LA PATINOIRE DES MELEZES				MODIFIÉ LE:	
Bien-Fonds n°17244, Rue des Mélèzes, 2300 La Chaux-de-Fonds					
Ville de La Chaux-de-Fonds / Service des sports					
© Copyright et droits d'auteur réservés					
ETAT EXISTANT		1:200	N° 844-100-02		
PLAN niveau 2		dim.: 84 x 59 cm	dessin: nc-gm	date : 24.09.2015	
ARCHITECTE Philippe Langel SA Architecte dipl. EPFL / SIA Rue de la Côte 5				PHILIPPE LANGE L'ARCHITECTE	
Tél. 032 968 56 15 www.langel-architecte.ch				CH-2300 La Chaux-de-Fonds Fax 032 968 56 10 info@langel-architecte.ch	

Version valorisation maximale des surfaces existantes


Légende

- Conservée (murs ext.) mais rénovée
- Changement affectation
- Conservé, pas de changement (ou peu)
- A démolir
- Nouvel espace à créer
- Espace à revaloriser

 

Éventuel espace à créer (coursive) selon règlement commune pour créer un nouveau accès

Éventuel espace à réutiliser suite à la rehausse toiture (2 niveaux)

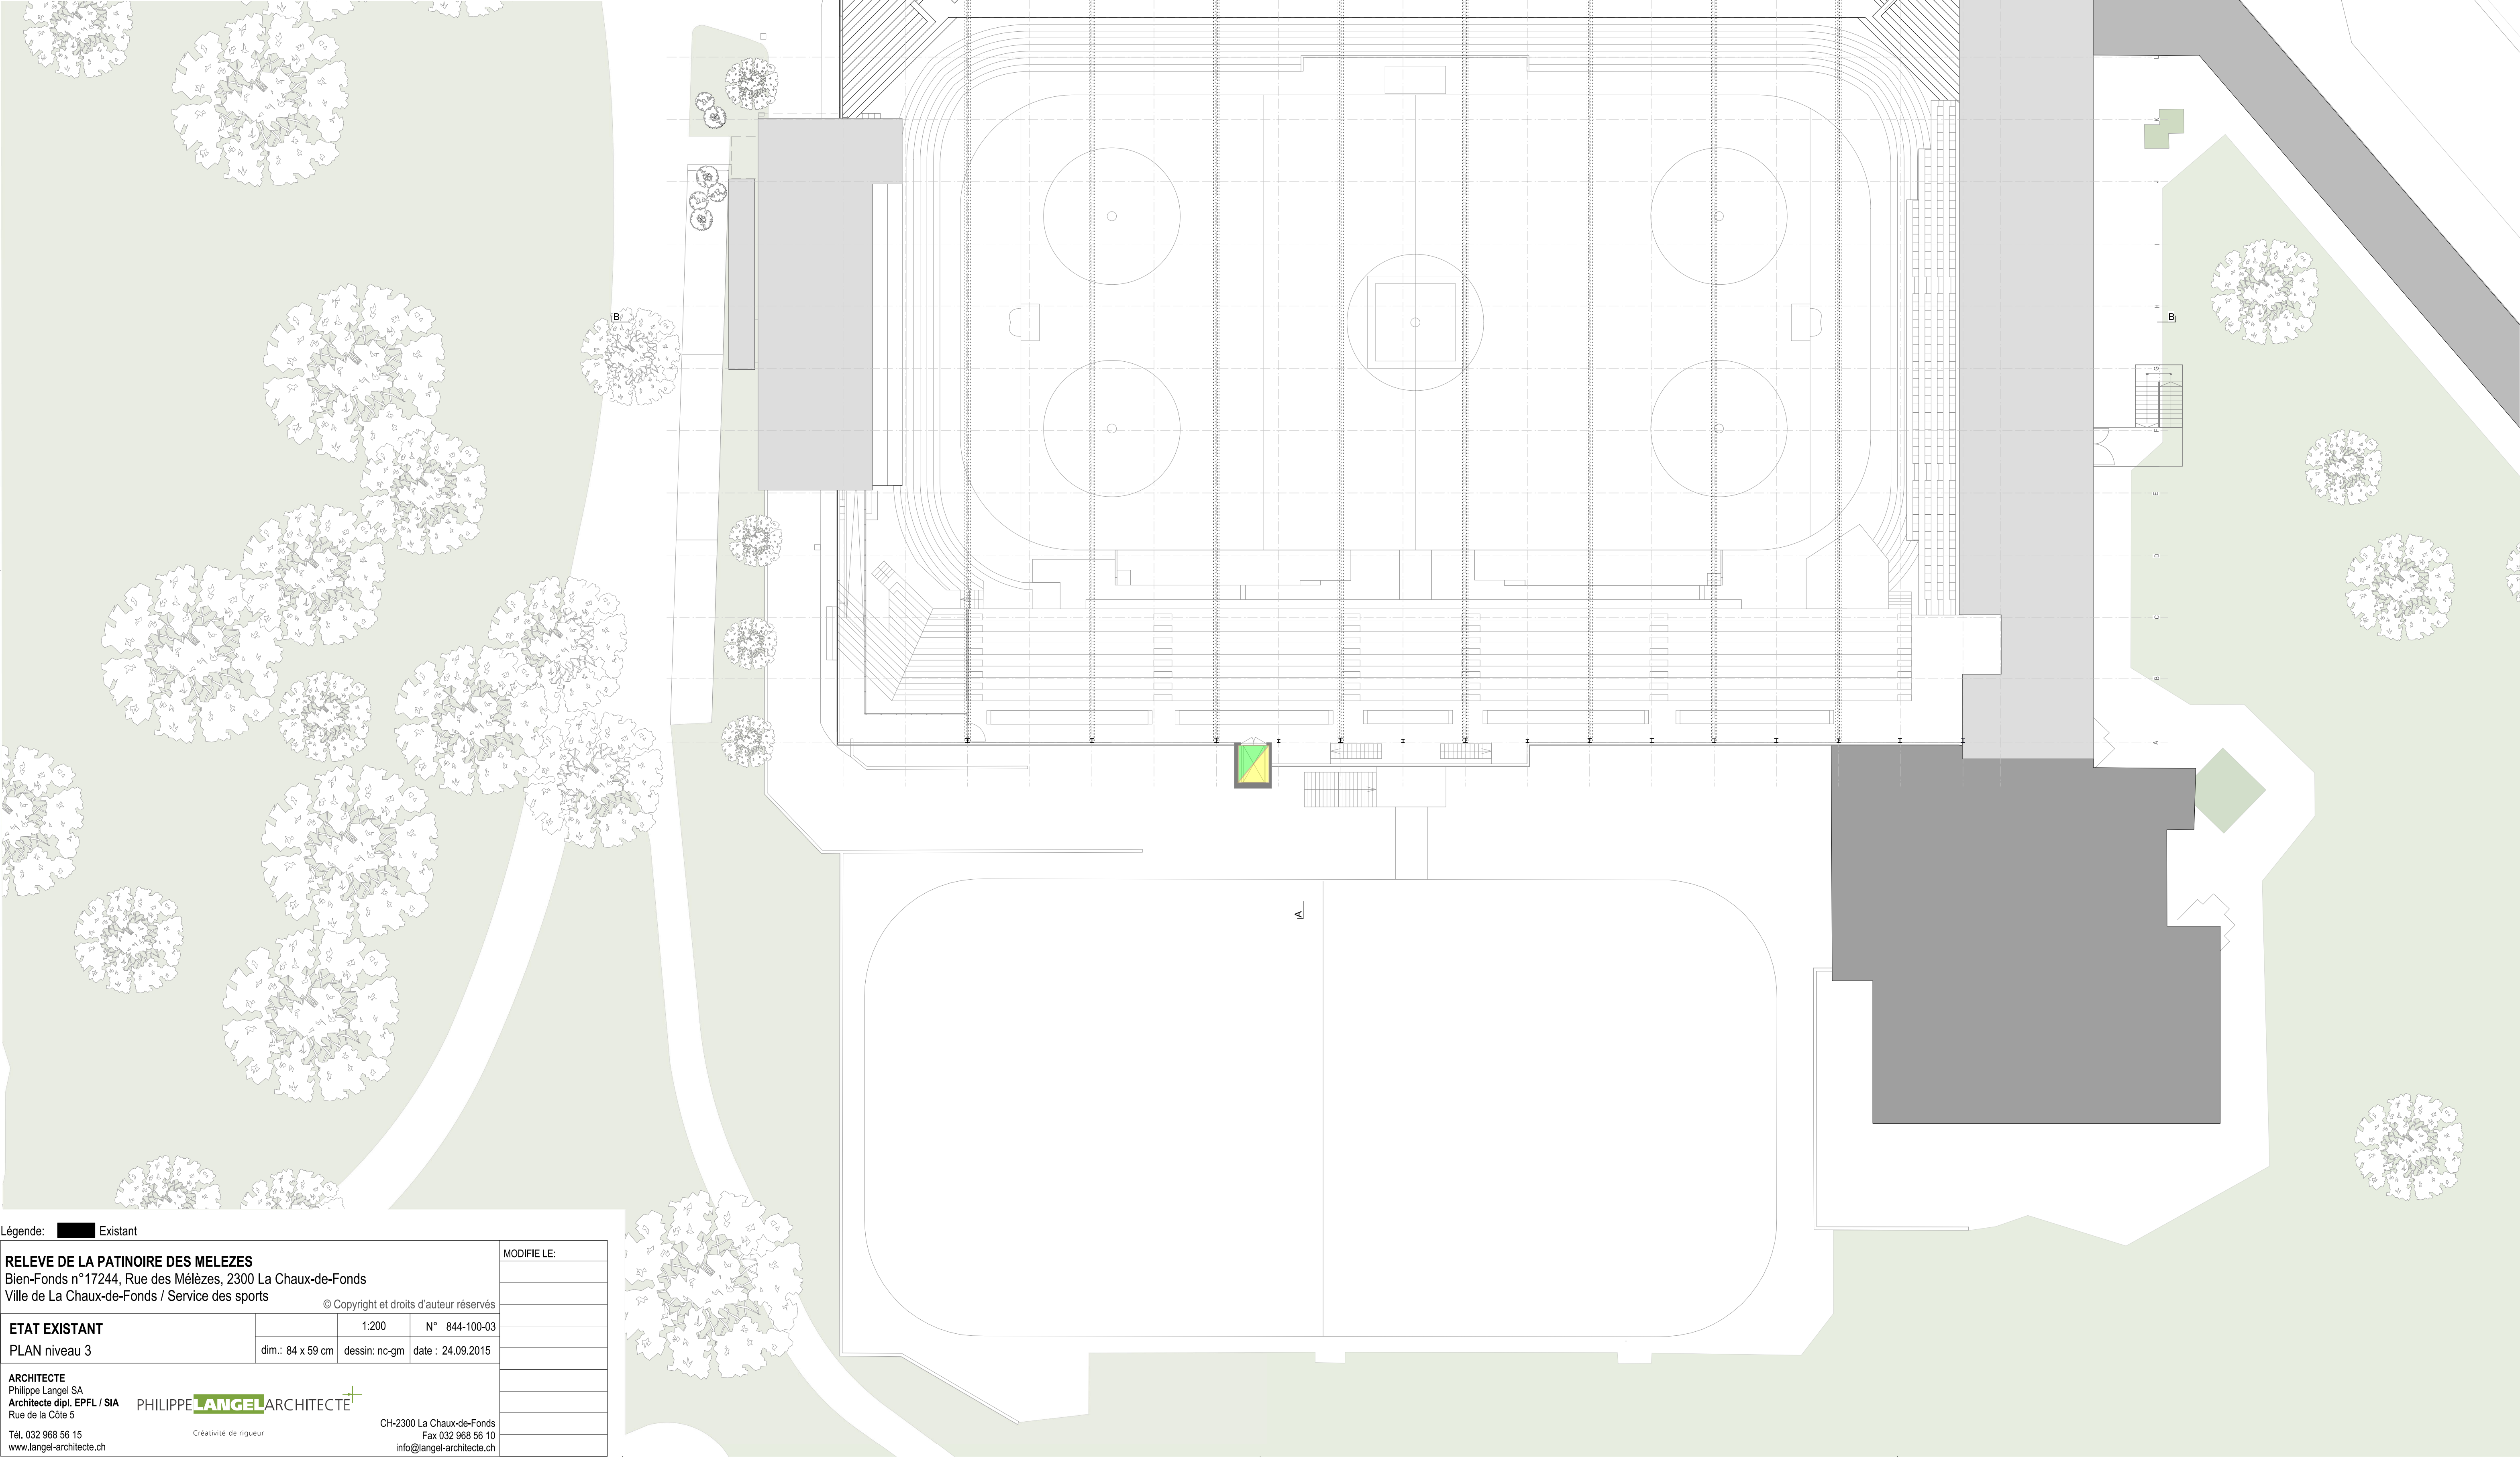



Légende: ■ Existant

RELEVÉ DE LA PATINOIRE DES MELEZES Bien-Fonds n°17244, Rue des Mélèzes, 2300 La Chaux-de-Fonds Ville de La Chaux-de-Fonds / Service des sports © Copyright et droits d'auteur réservés				MODIFIE LE:	
ETAT EXISTANT		1:200	N° 844-100-03		
PLAN niveau 3		dim.: 84 x 59 cm	dessin: nc-gm	date : 24.09.2015	
ARCHITECTE Philippe Langel SA Architecte dipl. EPFL / SIA Rue de la Côte 5 Tél. 032 968 56 15 www.langel-architecte.ch				PHILIPPE LANCEL ARCHITECTE Créativité de rigueur CH-2300 La Chaux-de-Fonds Fax 032 968 56 10 info@langel-architecte.ch	


Version valorisation maximale des surfaces existantes

Légende


- Conservée (murs ext.) mais rénovée
- Changement affectation
- Conservé, pas de changement (ou peu)
- A démolir
- Nouvel espace à créer
- Espace à revaloriser

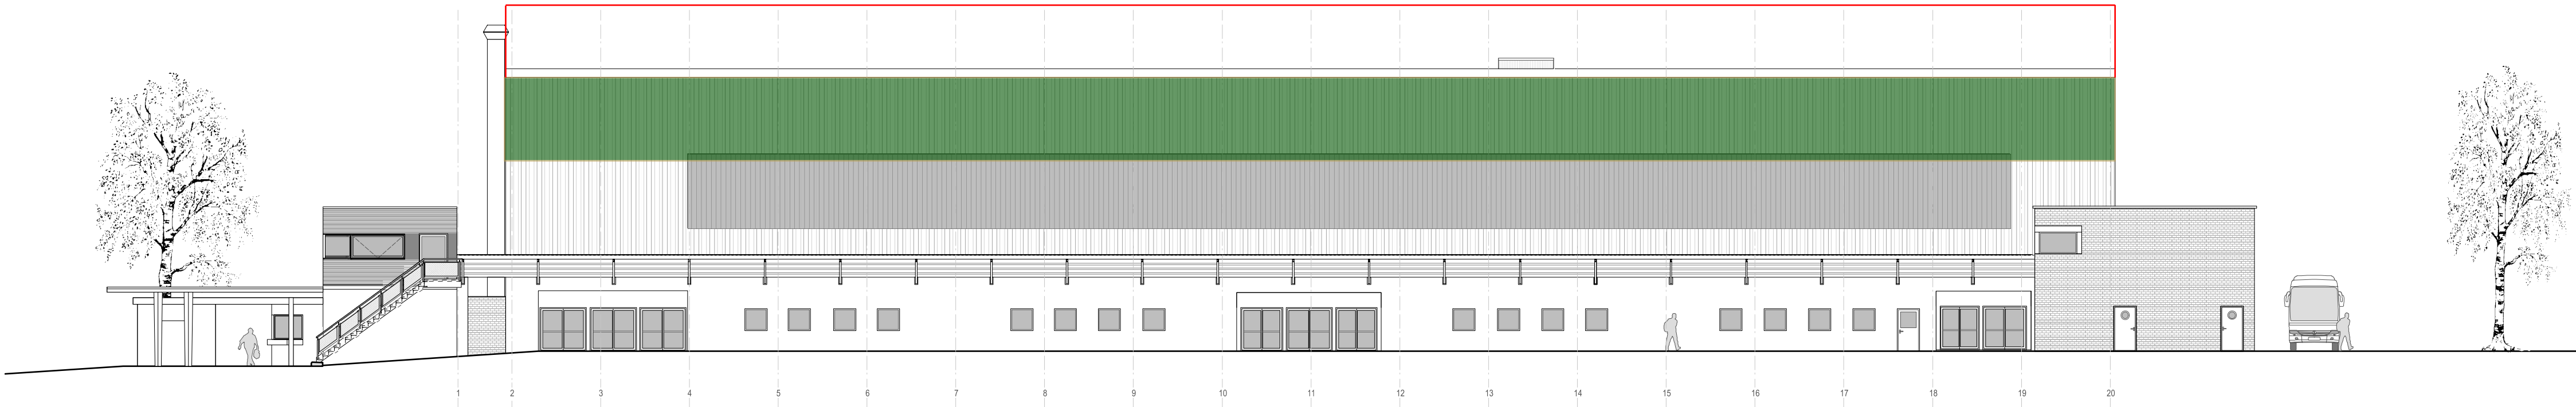 


FACADE EST

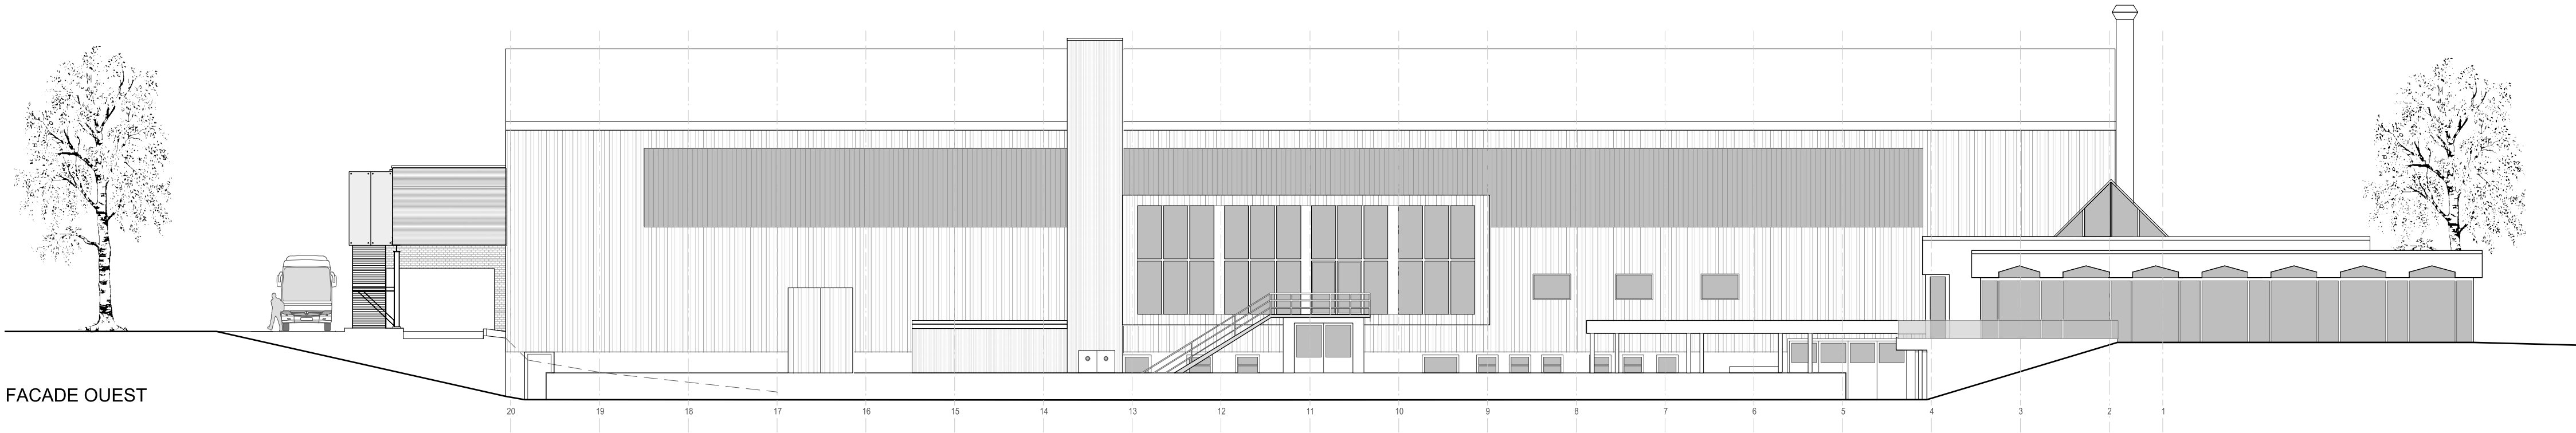

FACADE OUEST

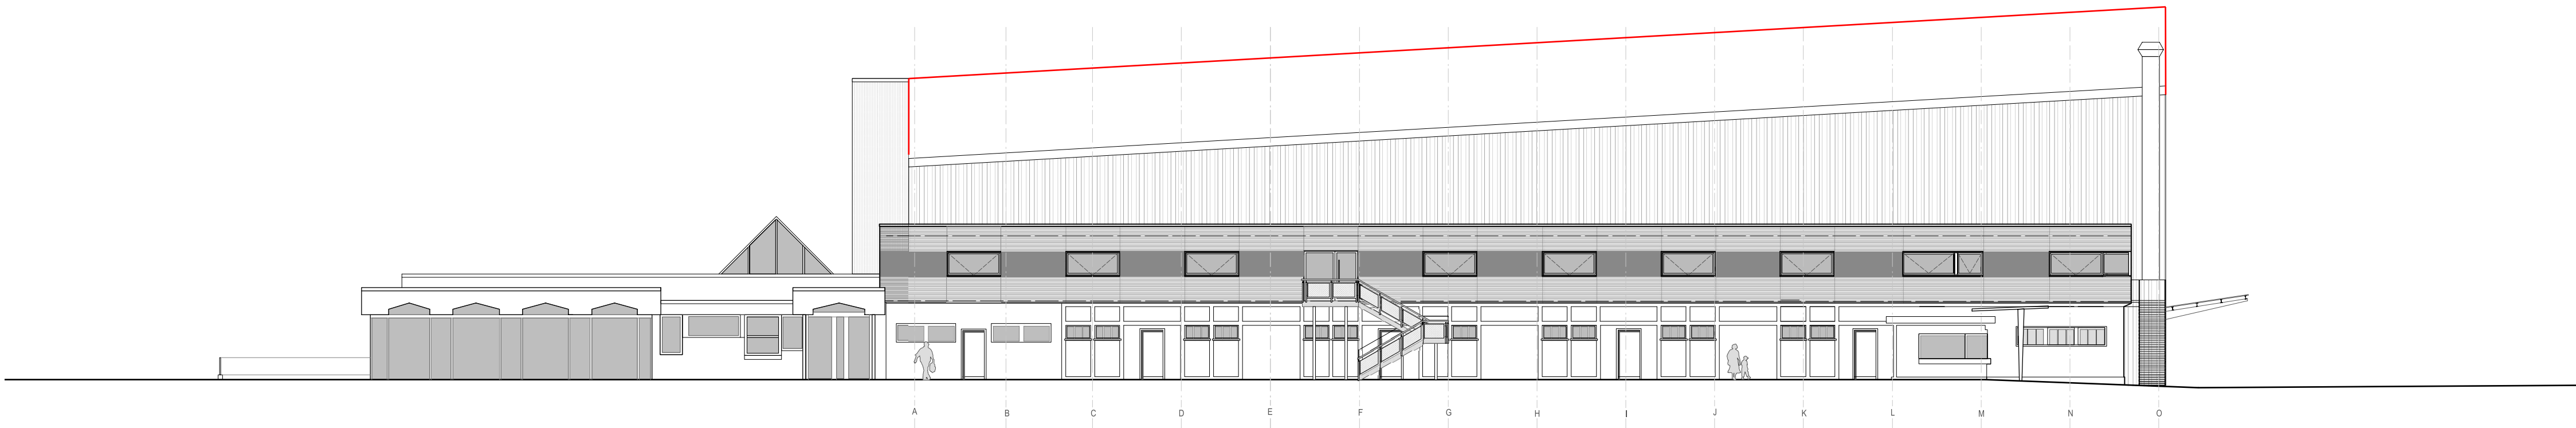

FACADE SUD

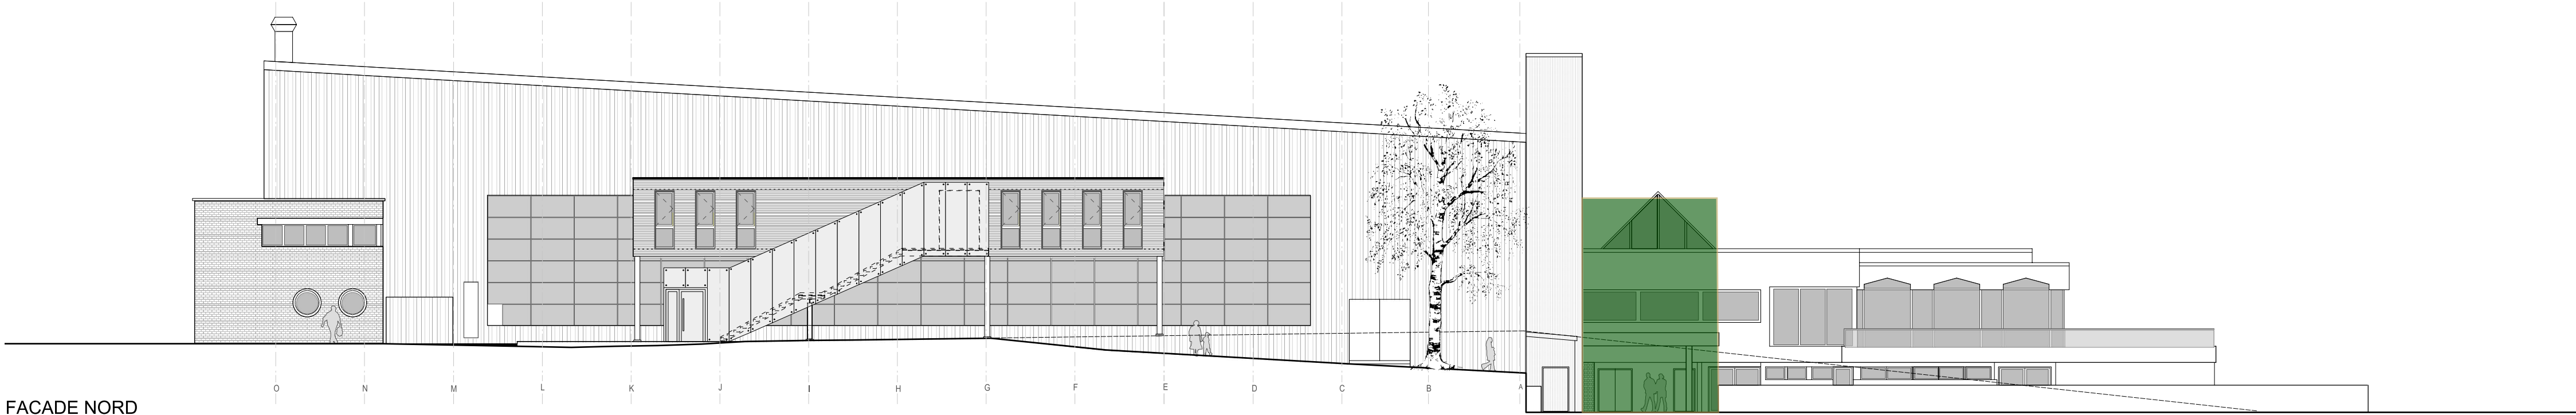

FACADE NORD

Légende: ■ Existant

RELEVÉ DE LA PATINOIRE DES MELEZES Bien-Fonds n°17244, Rue des Mélézes, 2300 La Chaux-de-Fonds Ville de La Chaux-de-Fonds / Service des sports © Copyright et droits d'auteur réservés				MODIFIÉ LE:	
ETAT EXISTANT		1:200	N° 844-100-04		
FACADES		dim.: 84 x 59 cm	dessin: nc-gm	date : 24.09.2015	
ARCHITECTE Philippe Langel SA Architecte dipl. EPFL / SIA Rue de la Côte 5 Tél. 032 968 56 15 www.langel-architecte.ch				PHILIPPE LANGE L'ARCHITECTE CH-2300 La Chaux-de-Fonds Fax 032 968 56 10 info@langel-architecte.ch	
Créativité de rigueur					

Version valorisation maximale des surfaces existantes

Légende

Conservée (murs ext.) mais rénovée


Changement affectation

Conservé, pas de changement (ou peu)

A démolir

Nouvel espace à créer

Espace à revaloriser

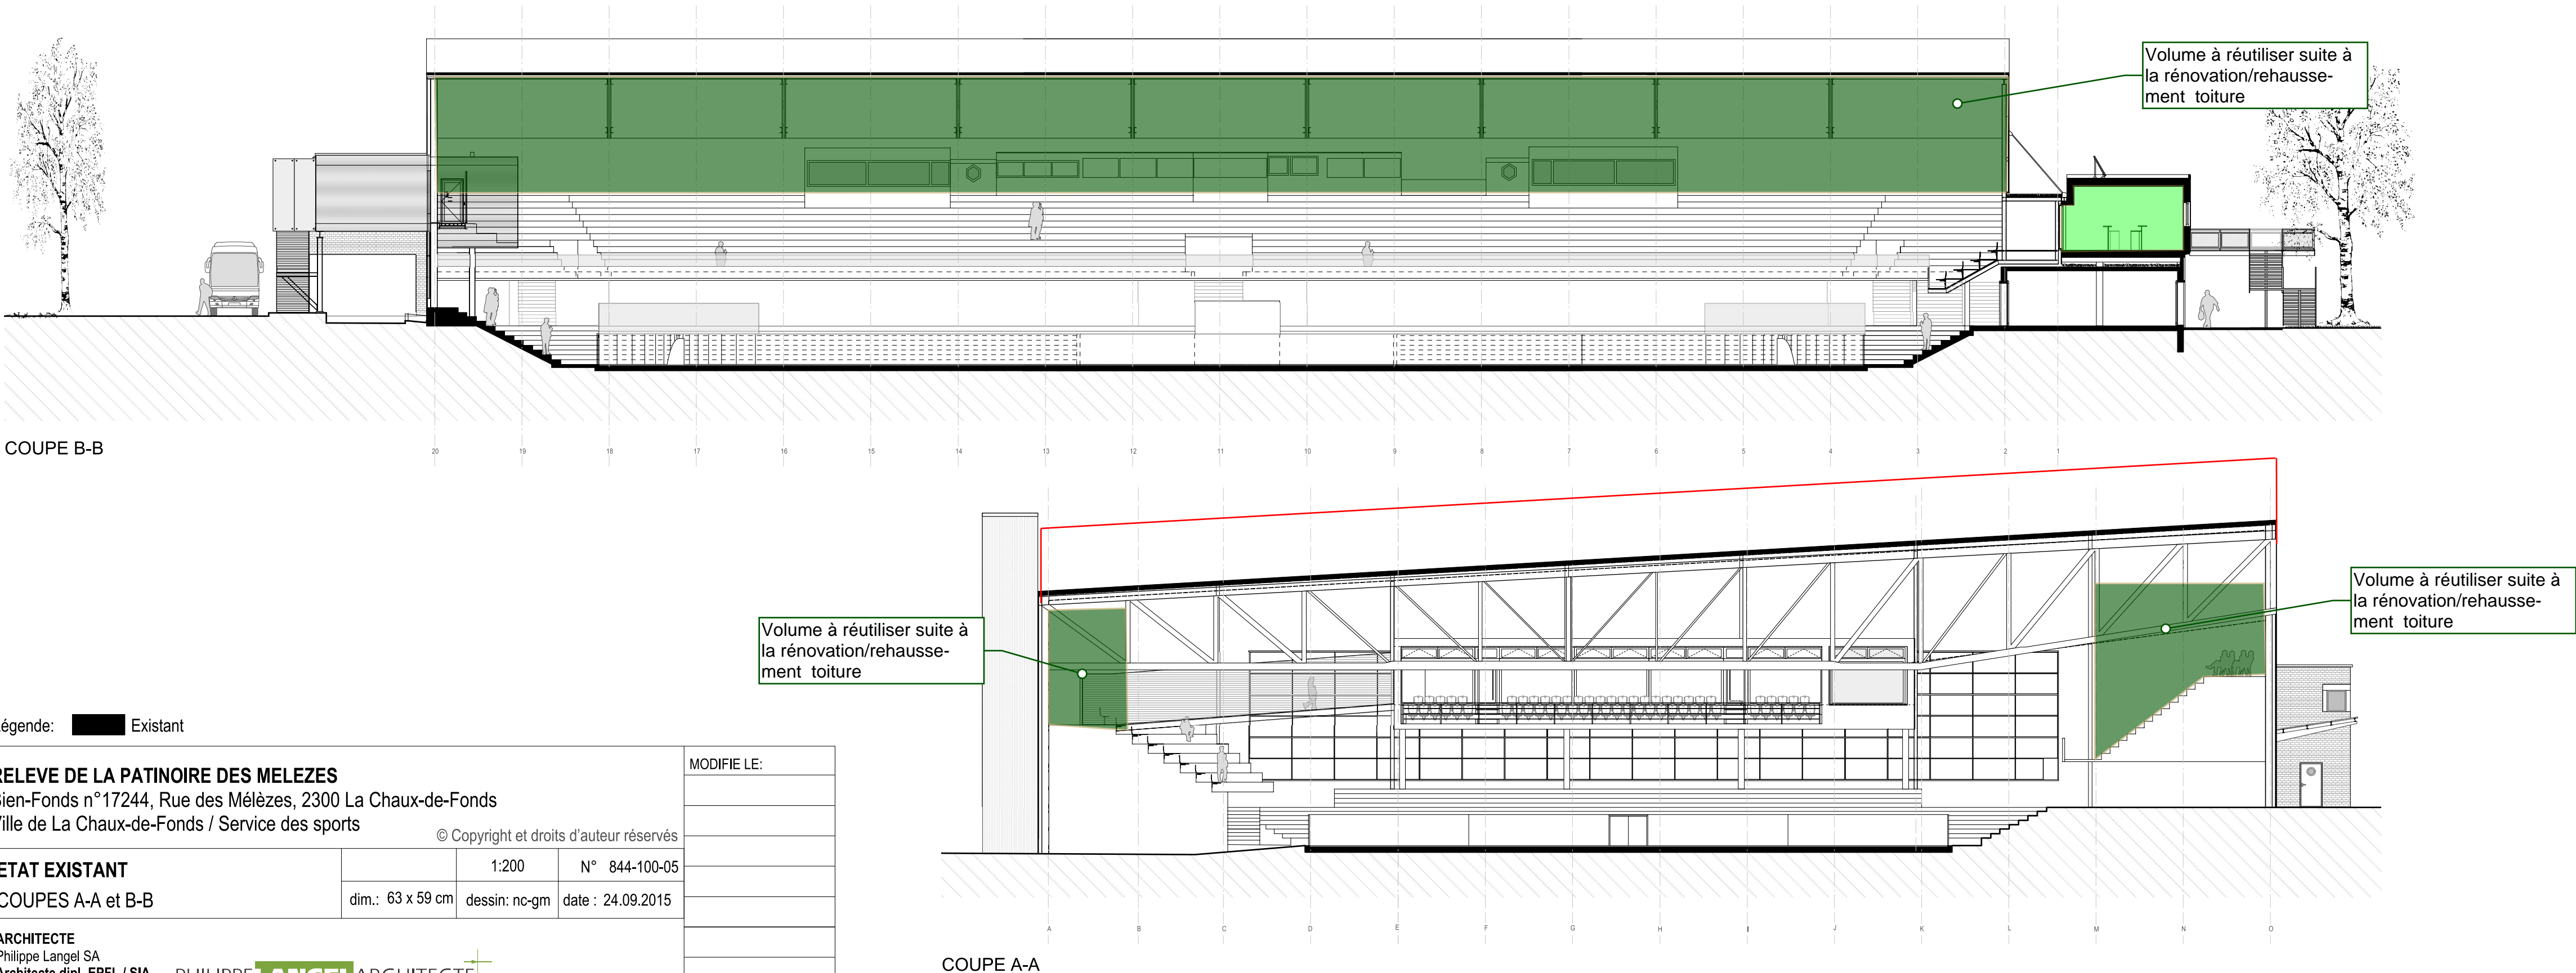

Légende: Existant

RELEVÉ DE LA PATINOIRE DES MELEZES

Bien-Fonds n°17244, Rue des Mélèzes, 2300 La Chaux-de-Fonds
Ville de La Chaux-de-Fonds / Service des sports

© Copyright et droits d'auteur réservés

ETAT EXISTANT

COUPES A-A et B-B

1:200

N° 844-100-05

dim.: 63 x 59 cm	dessin: nc-gm	date : 24.09.2015
------------------	---------------	-------------------

ARCHITECTE
Philippe Langel SA
Architecte dipl. EPFL / SIA
Rue de la Côte 5

PHILIPPE **LANGEL** ARCHITECTE

Tél. 032 968 56 15
www.langel-architecte.ch

Créativité de rigueur

CH-2300 La Chaux-de-Fonds
Fax 032 968 56 10
info@langel-architecte.ch

MODIFIE LE: