


Légende:

Nouvelle signalisation

Signalisation existante à maintenir

Nouveau marquage

Marquage existant à maintenir

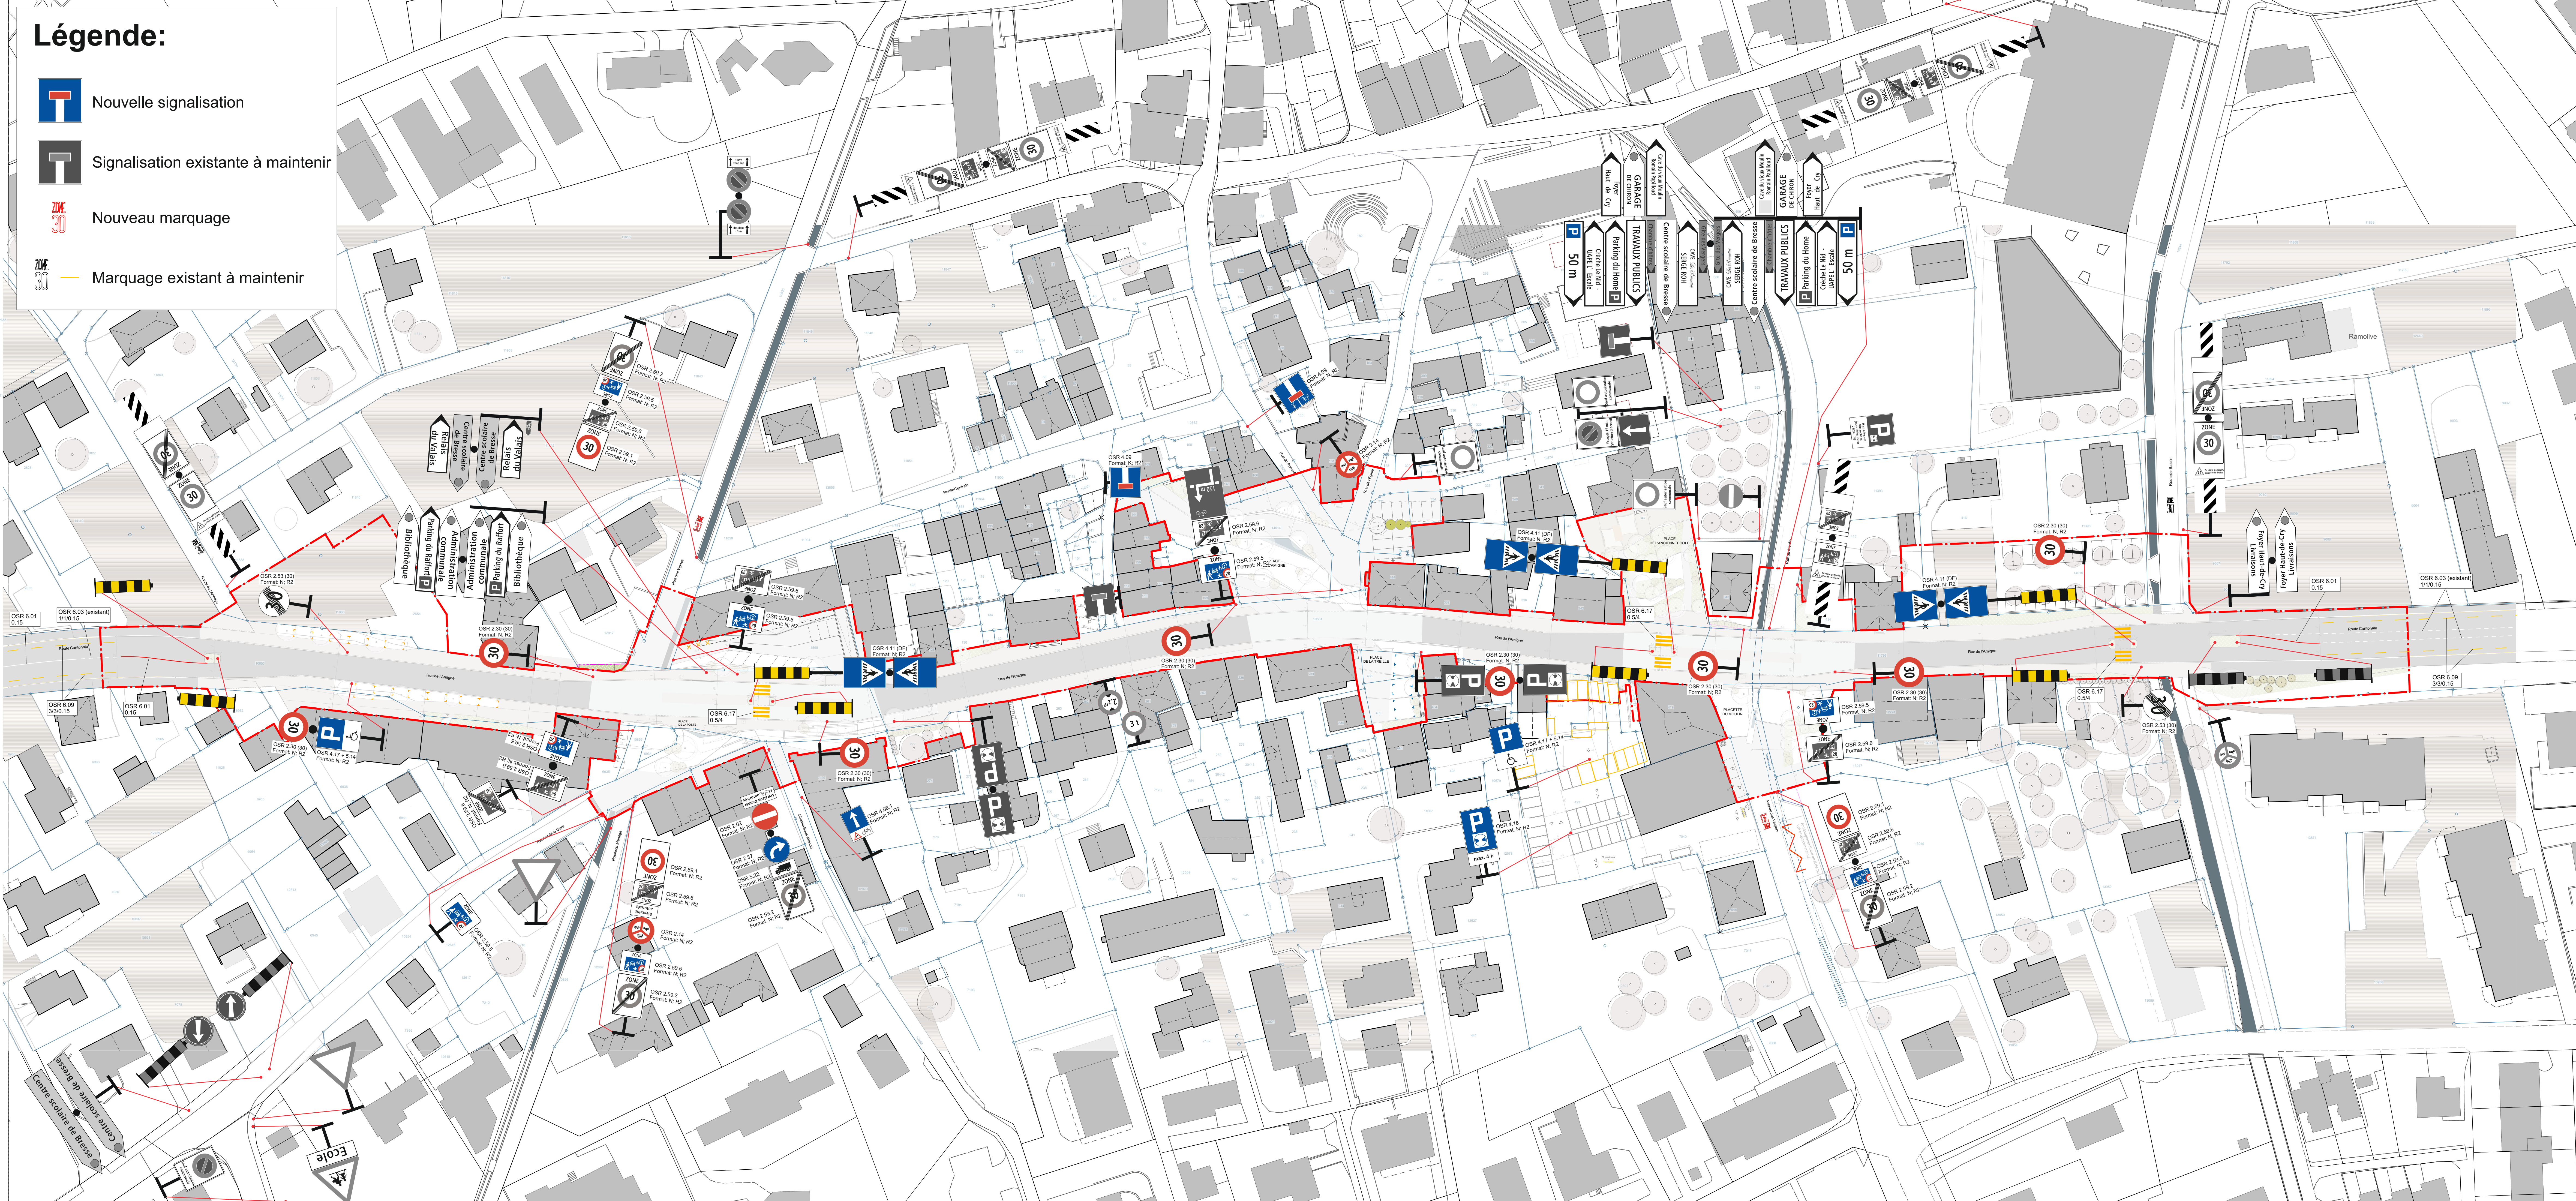

ROUTE PRINCIPALE DE PLAINE

DOSSIER DE MISE A L'ENQUETE

Rte N°
T 9
VETROZ

Section de route
SAINT-MAURICE

Tronçon
TRAVERSEE DE VETROZ:

Pr
0
370+110
370+610
971

SITUATION FUTURE
PLAN DES MARQUAGES ET SIGNALISATION - 1:500

Longueur effective de l'aménagement : 581,50 m.

Auteur du projet:
● SWISSTRAFFIC SA

Le plan de signalisation et de marquage est joint au dossier uniquement à titre informatif étant donné qu'il fera l'objet d'une procédure ultérieure d'approbation par la CCSR.
Les éventuelles remarques ou oppositions à l'encontre de ce plan pourront être déposées lors de cette procédure ultérieure.

Autorité cantonale
SDM
Service de la mobilité
L'ingénieur cantonal:

Timbre de réception

Date	Projeté	Dessiné	Contrôlé	Visa
23.05.2019	SAD	STS	SAD	
Projet du : 18.04. 2019				