

GARE DE LAUSANNE

N° ligne : 100, 150 et 250

Km 0.860 à -1.300

Pièce

D2

19

Communes : Renens / Lausanne (Vaud)

N° interne : 5806 - 5129\_41\_D2-19\_PLAN D'EMPRISES ET D'INSTALLATIONS DE CHANTIER\_2021.05.07

Echelle : 1:500

Format : 594 x 820

Phase :

INSTALLATIONS ET GESTION DES MATERIAUX DE CHANTIER

PLAN D'EMPRISES ET D'INSTALLATIONS DE CHANTIER

Appel d'Offres

Coordonnées MN95

Nom du fichier : 5129\_41\_D2-19\_PLAN D'EMPRISES ET D'INSTALLATIONS DE CHANTIER\_2021.05.07

Indice	Date	Dessiné	Contrôlé	Modifications :
A	07.05.2021	NL/RP	NF/FE	Version initiale

Original signé par :

Original signé par :

Original signé par :

Original signé par :

Grégory Coderey  
Chef de secteur

Dimitri Simos  
Chef de projet

Fabian Eggertswyler  
Chef de projet mandataire

Nicolas Fawer  
Chef de projet adjoint mandataire

◀ Renens

Lausanne ▶

3.5

3.0

2.5

2.0

Groupement Bergamote

biol conseils SA

Rue des Terreaux, 17

Case postale 7411

1002 Lausanne

sd ingénierie Neuchâtel sa

Rue du Chasselas 1

CP 145

2034 Peseux

B+C Ingénieurs SA

Avenue du Casino, 45

CP 400

1820 Montreux 2

SBB CFF FFS

Infrastructure  
Projets Région Ouest  
Av. de la Gare 43  
CH-1001 Lausanne

Léman 2030

LEGENDE

Projet :

Nouvelles installations

Installations existantes supprimées

Emprise provisoire

Projet tiers

Clôture provisoire de chantier type Heras

Périmètre OCP

Zones d'installation de chantier / Accès chantier

Existant

Bâtiments


Limite parcellaire

Limite parcellaire SBB

Installations ferroviaires existantes

Clôture existante

Description de la propriété					Droits d'expropriation	
N° emprise	N° parcelle	Surface m2	Propriétaire	Emprise temporaire ca m2	Durée (j)	Remarques
1	1076	10'908.00	SOCAR Energy Switzerland GmbH	10'908.00	3'286	Prise de possession dès le 01.07.2021 jusqu'au 30.06.2030
2	756	5'669.00	Commune de Lausanne	1'279.00	7	-
3	1229	2'438.00	Commune de Renens	1'865.00	2'922	8 ans
4	794	79'509.00	Commune de Lausanne	540.00	2'922	8 ans

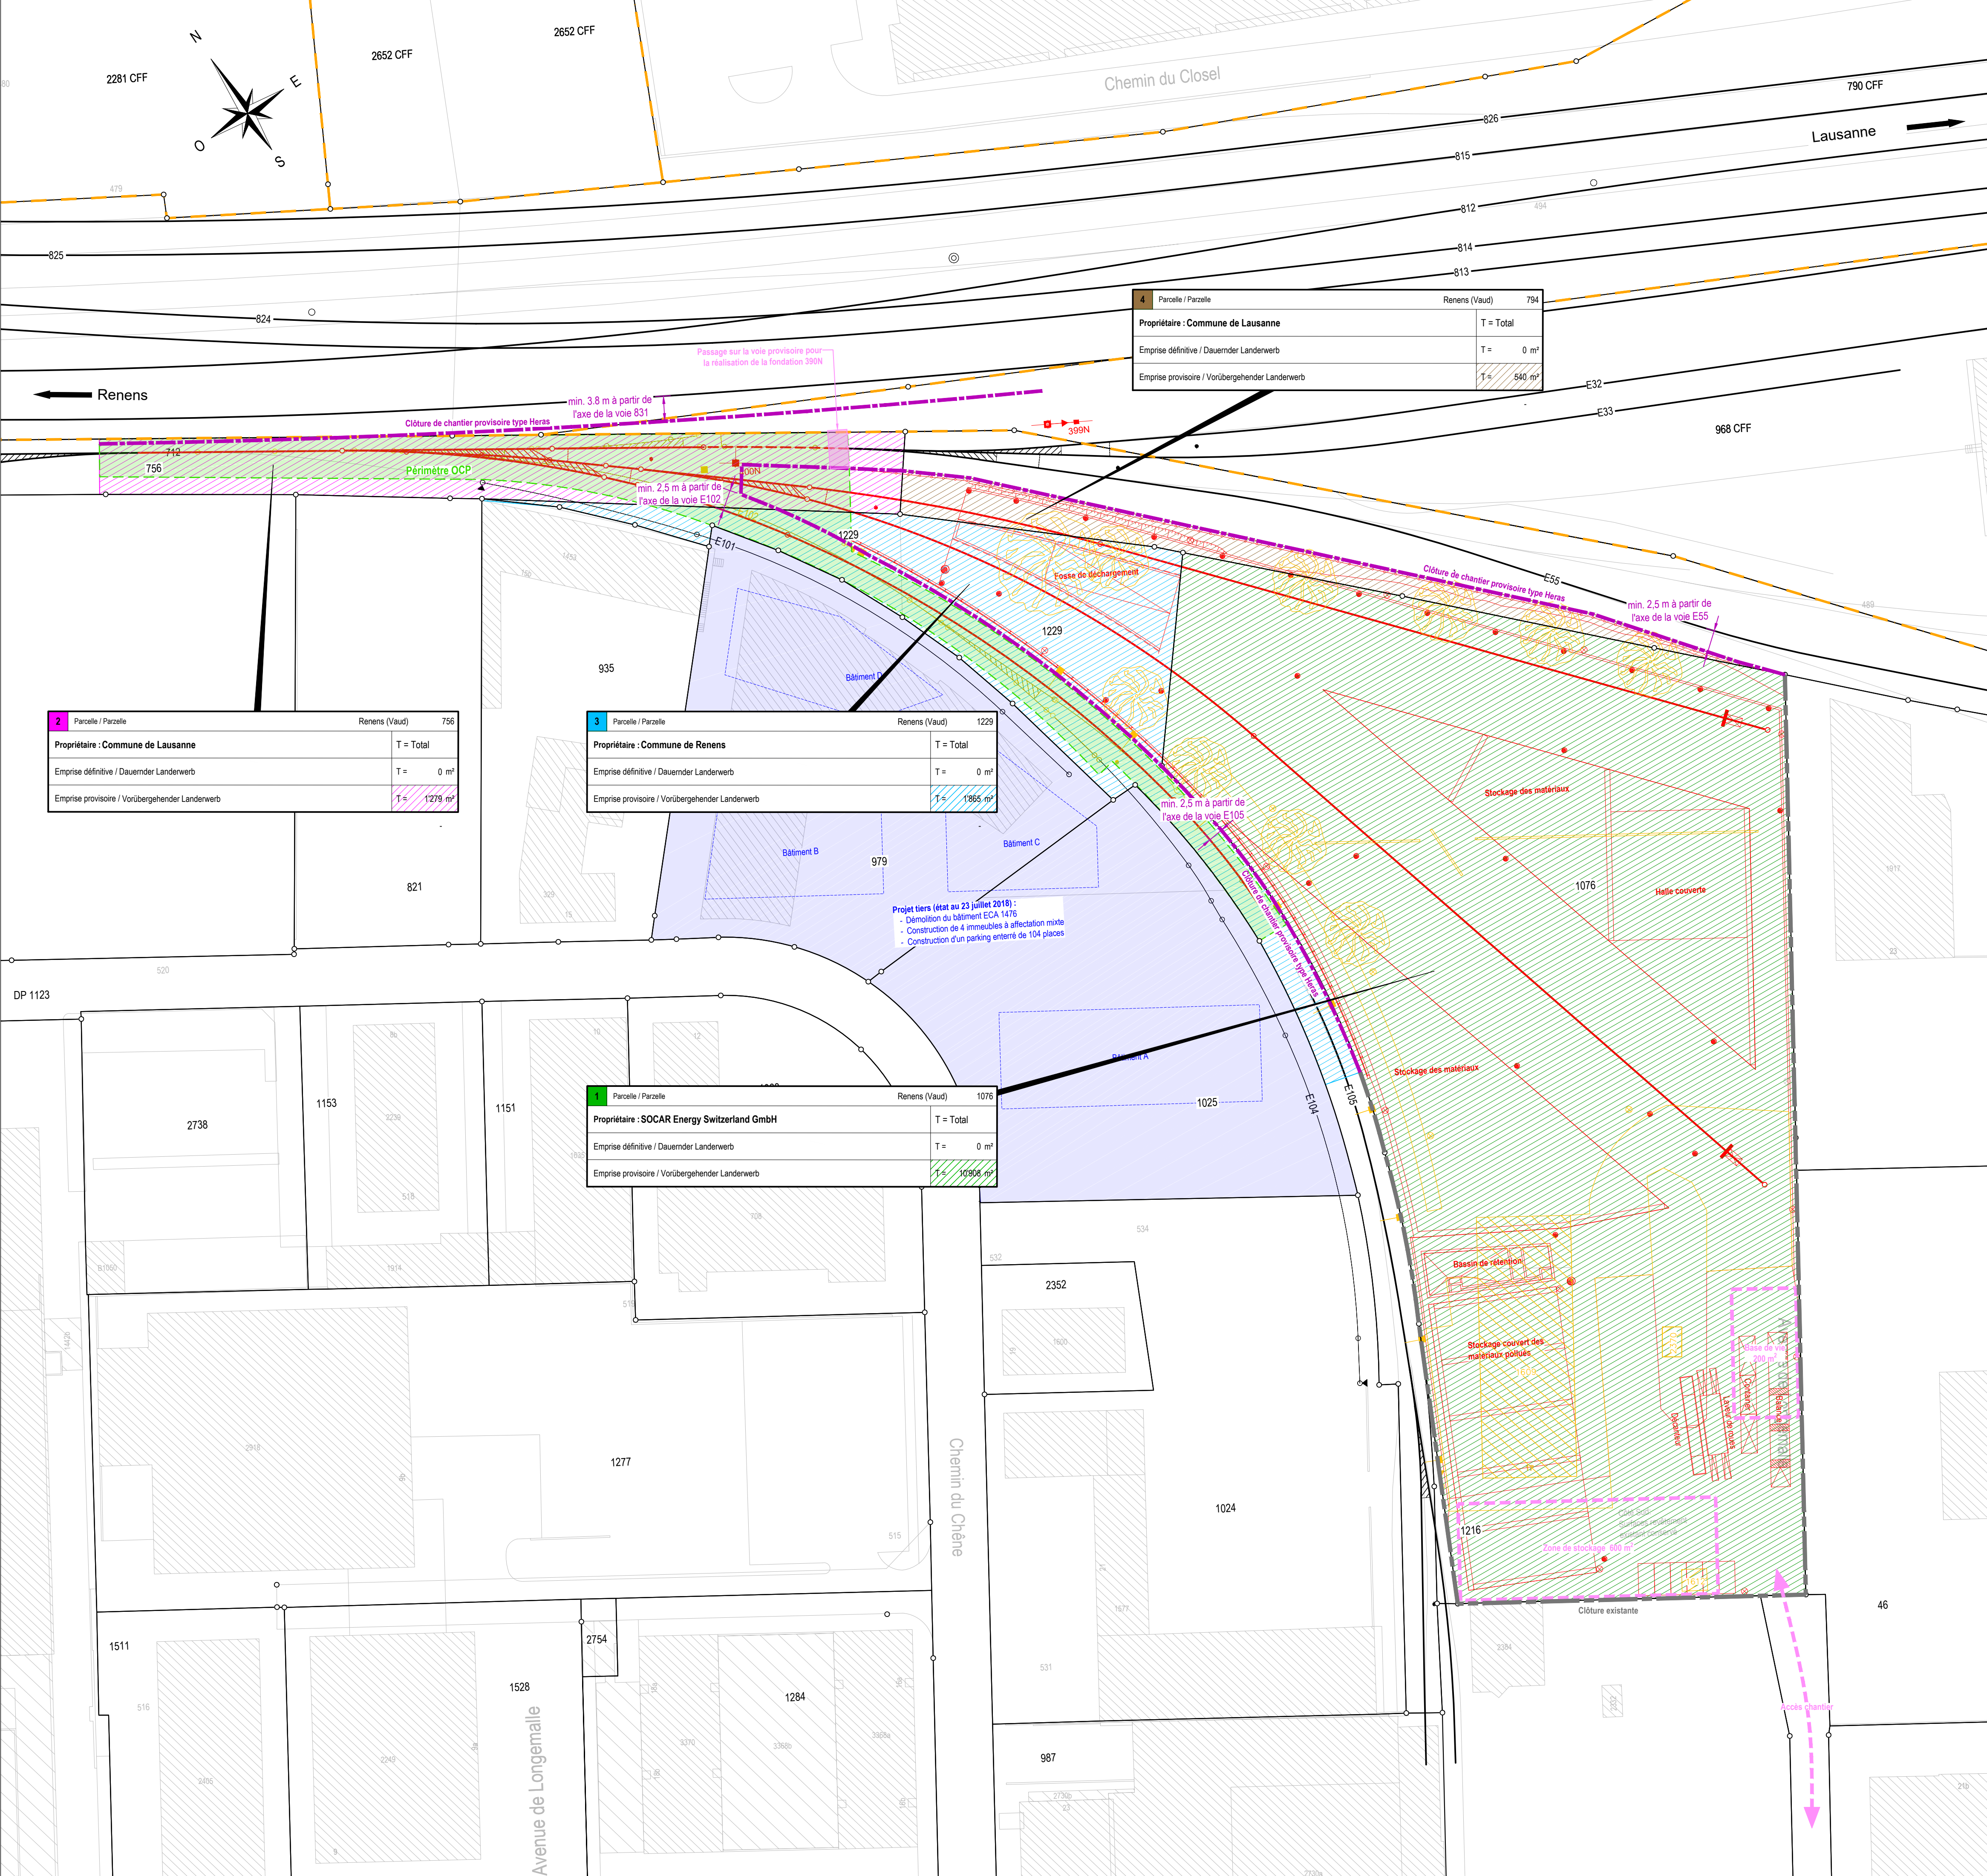

2

Parcelle / Parzelle

Renens (Vaud)

756

Propriétaire : Commune de Lausanne

T = Total

Emprise définitive / Dauernder Landerwerb

T = 0 m²

Emprise provisoire / Vorübergehender Landerwerb

T = 1'279 m²

3

Parcelle / Parzelle

Renens (Vaud)

1229

Propriétaire : Commune de Renens

T = Total

Emprise définitive / Dauernder Landerwerb

T = 0 m²

Emprise provisoire / Vorübergehender Landerwerb

T = 1'865 m²

1

Parcelle / Parzelle

Renens (Vaud)

1076

Propriétaire : SOCAR Energy Switzerland GmbH

T = Total

Emprise définitive / Dauernder Landerwerb

T = 0 m²

Emprise provisoire / Vorübergehender Landerwerb

T = 10'908 m²

Chemin du Chêne

Avenue de Longemalle