GARE DE LAUSANNE

N° ligne : 100, 150 et 250
Km 0.860 à -1.300

Pièce **D2 6**

Communes : Renens / Lausanne (Vaud)

N° interne : **5906** / 5129_41_D2-3_D2-10_PROFILS CARACTERISTIQUES_2021.05.07

INSTALLATIONS ET GESTION DES MATERIAUX DE CHANTIER

PROFIL CARACTERISTIQUE PC4

Coordonnées MN95

Echelle : **1:100**
Format : 297 x 1470
Phase :

Appel d'Offres

Nom du fichier : 5129_41_D2-3 À D2-10_PROFILS CARACTERISTIQUES_2021.05.07

Indice	Date	Dessiné	Contrôlé	Modifications
A	07.05.2021	NL/RP	NF/FE	Version initiale

Original signé par :	Original signé par :	Original signé par :	Original signé par :
Grégory Coderey	Dimitri Simos	Fabian Eggertswyler	Nicolas Fawer
Chef de secteur	Chef de projet	Chef de projet mandataire	Chef de projet adjoint mandataire
.....	.....	.....	.....

◄ Renens — Lausanne ►

Groupement Bergamote — **Auteur du document**

bergamote

○ **biol conseils SA**
Rue des Terreaux 17
Case postale 7411
1002 Lausanne

● **sd ingénierie Neuchâtel sa**
Rue du Chasselas 1
CP 145
2034 Peseux

○ **B+C Ingénieurs SA**
Avenue du Casino, 45
CP 400
1820 Montreux 2

SBB CFF FFS
Infrastructure
Projets Région Ouest
Av. de la Gare 43
CH-1001 Lausanne

Léman 2030

LEGENDE

Projet :

- Nouvelles installations en place pour la durée du chantier de la gare de Lausanne
- Installations existantes supprimées
- Canalisation EC
- Remblais
- Projet tiers

Existant

- Installations existantes
- Terrain naturel théorique (sans relevé)
- Limite de parcelle
- Canalisation EC
- Conduite EP (eau sous pression)

REMARQUES

- Voir pièce D2-11 pour la construction du corps de voies
- Voir pièce D2-14 pour le détail de la paroi antibruit

Profil caractéristique PC4

1:100

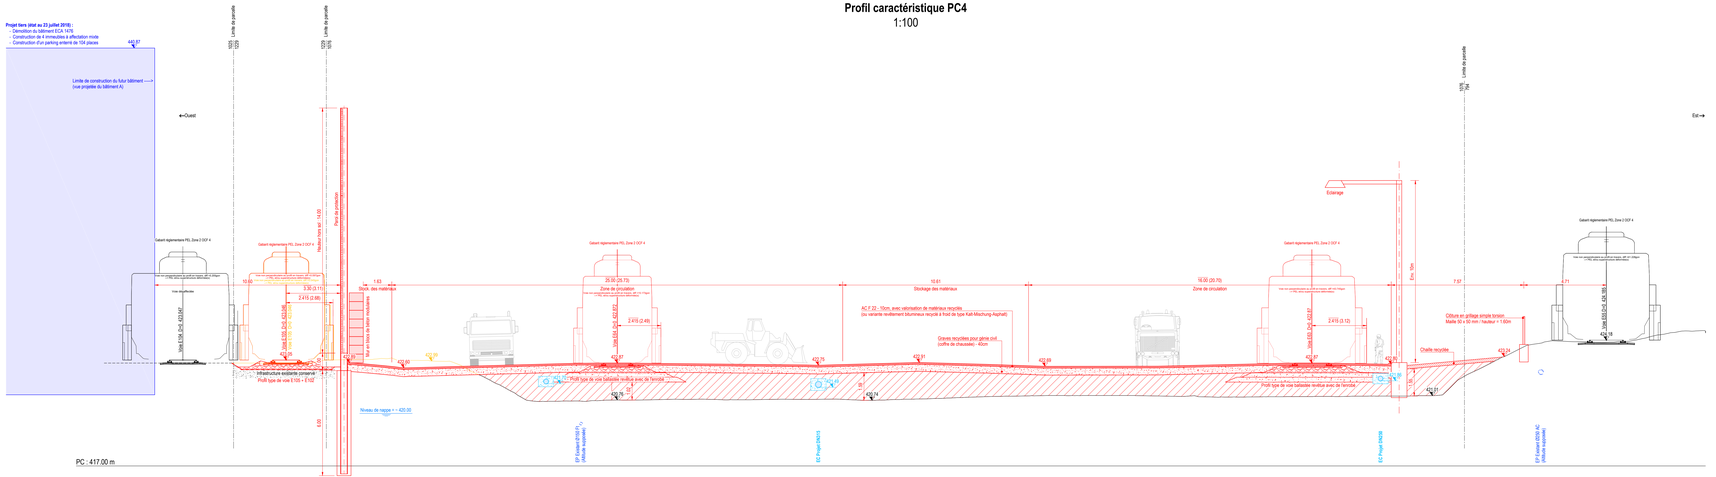
Projet tiers (état au 23 juillet 2018) :
- Démolition du bâtiment ECA 1478
- Construction de 4 immeubles à affectation mixte
- Construction d'un parking enterré de 104 places
422.87
Limite de construction du futur bâtiment (vue projetée du bâtiment A)
←Ouest
Est→
Limite de parcelle
1076
1075
Gabarit réglementaire PEL Zone 2 DOF 4
Mur CDN 2C+E, 422.04C
Voie électrifiée
Ne pas circuler sur la zone de protection
