

GARE DE LAUSANNE

N° ligne : 100, 150 et 250

Km 0.860 à -1.300

Pièce

D2

7

Communes : Renens / Lausanne (Vaud)				N° interne : 5806 - 5129_41_D2-3 À D2-10_PROFILS CARACTERISTIQUES_2021.05.07	
INSTALLATIONS ET GESTION DES MATERIAUX DE CHANTIER				Echelle : 1:100	
				Format : 297 x 1470	
				Phase :	
PROFIL CARACTERISTIQUE PC5				Appel d'Offres	
Coordonnées MN95					
Nom du fichier : 5129_41_D2-3 À D2-10_PROFILS CARACTERISTIQUES_2021.05.07					
Indice	Date	Dessiné	Contrôlé	Modifications :	
A	07.05.2021	NL/RP	NF/FE	Version initiale	

Original signé par :	Original signé par :	Original signé par :	Original signé par :
Grégory Coderey Chef de secteur	Dimitri Simos Chef de projet	Fabian Eggertswyler Chef de projet mandataire	Nicolas Fawer Chef de projet adjoint mandataire
.....



Groupement Bergamote

● Auteur du document

biol conseils SA

Rue des Terreaux, 17

Case postale 7411

1002 Lausanne

● sd ingénierie Neuchâtel sa

Rue de Chasselas 1

CP 145

2034 Peseux

○ B+C Ingénieurs SA

Avenue du Casino, 45

CP 400

1820 Montreux 2

SBB CFF FFS

Infrastructure

Projets Région Ouest

Av. de la Gare 43

CH-1001 Lausanne

Léman 2030

LEGENDE

Projet :

Nouvelles installations en place pour la durée du chantier de la gare de Lausanne

Installations existantes supprimées

Canalisation EC

Remblais

Projet tiers


Existant

Installations existantes

Terrain naturel théorique (sans relevé)

Limite de parcelle

Limite de parcelle CFF

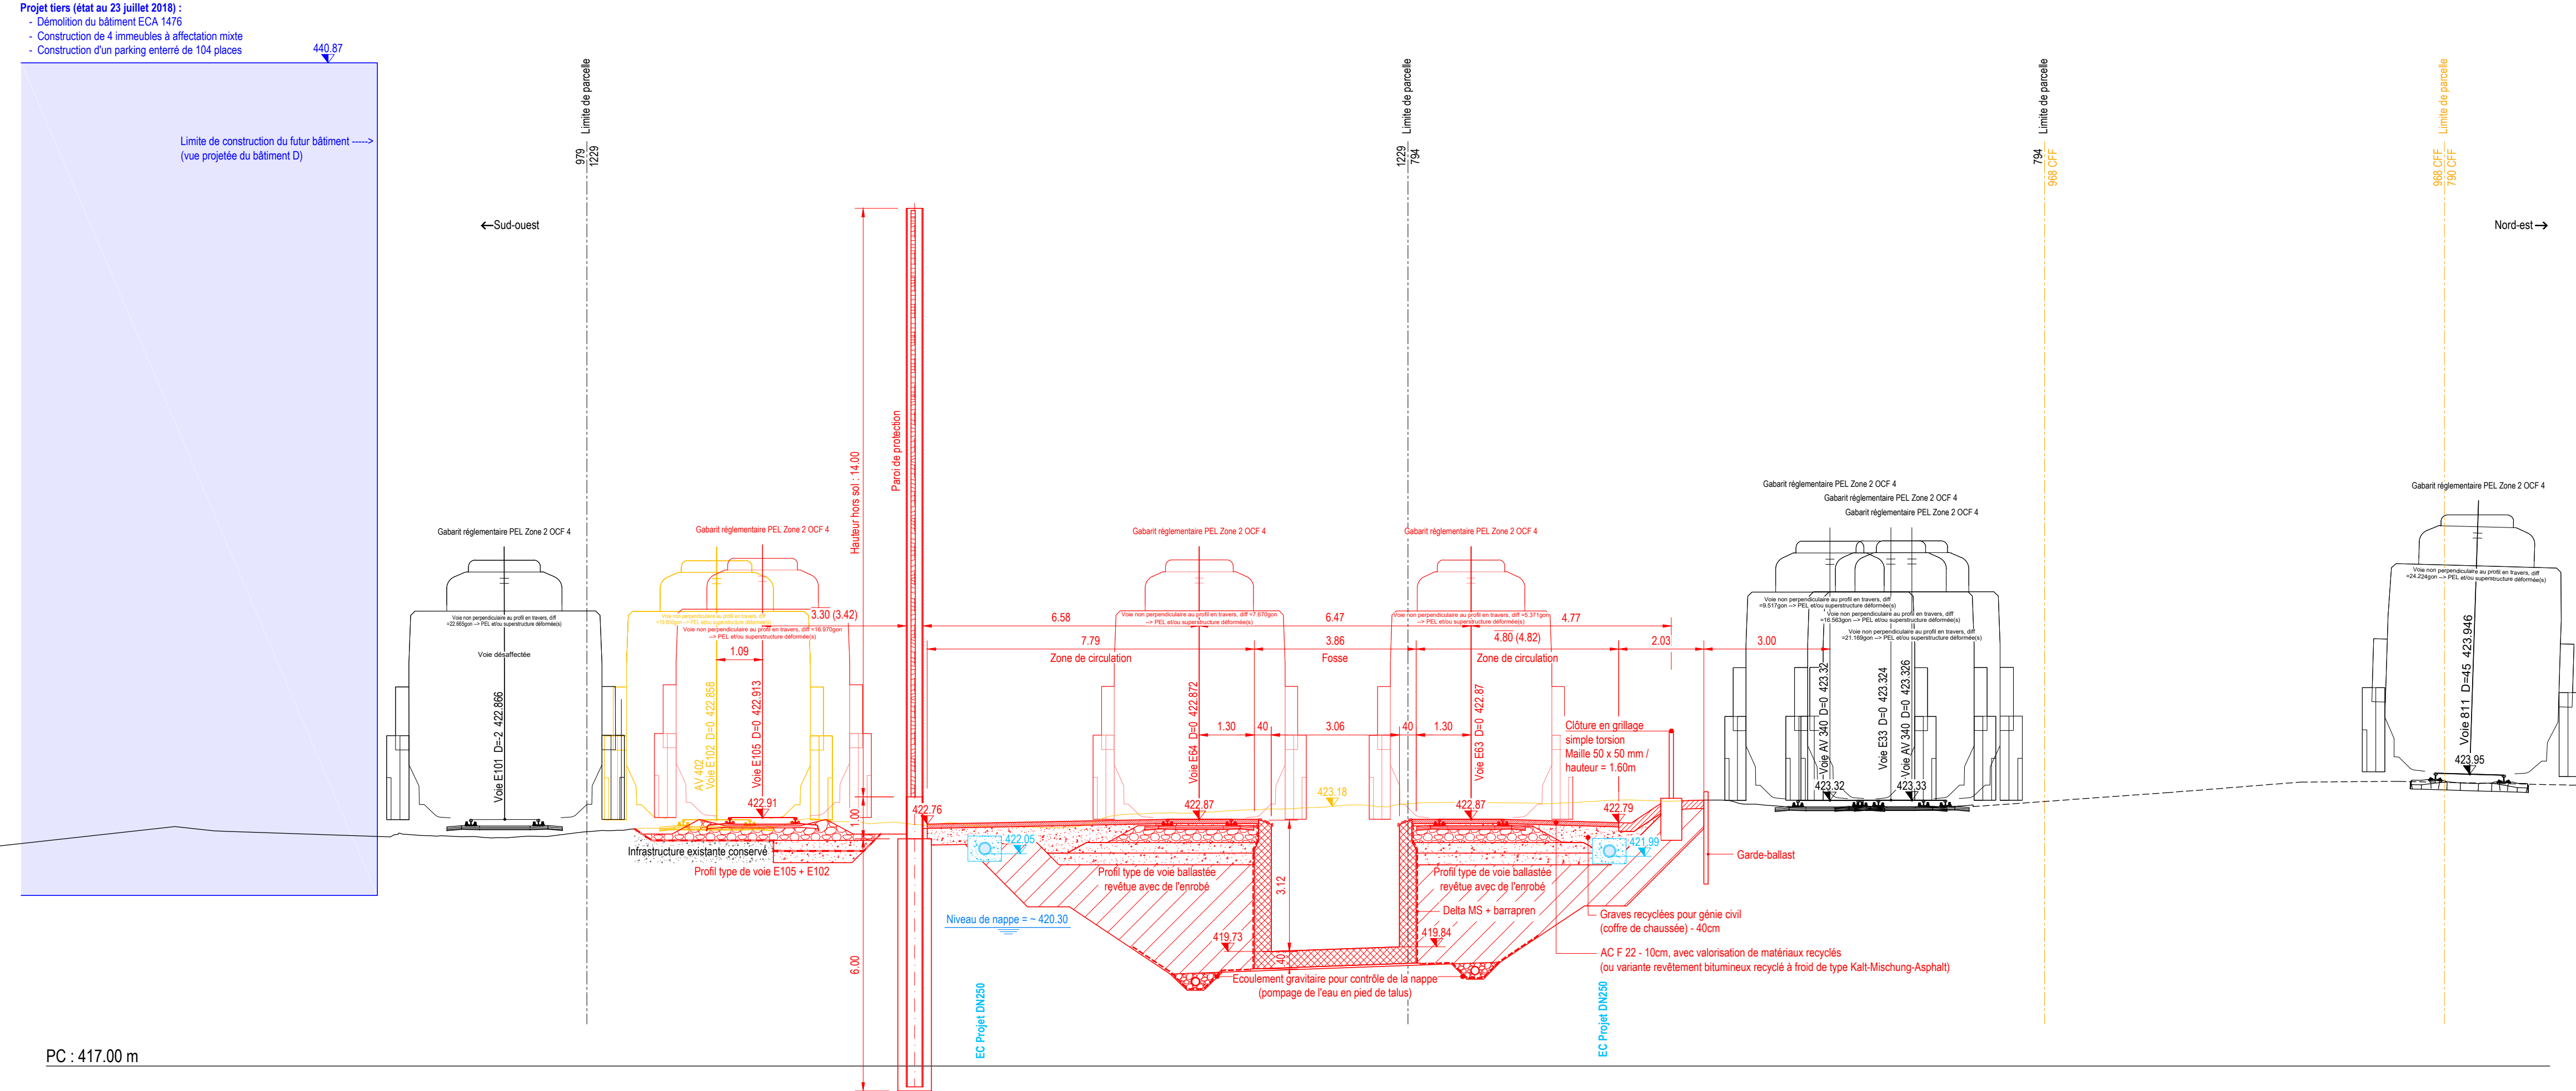

PC : 417.00 m