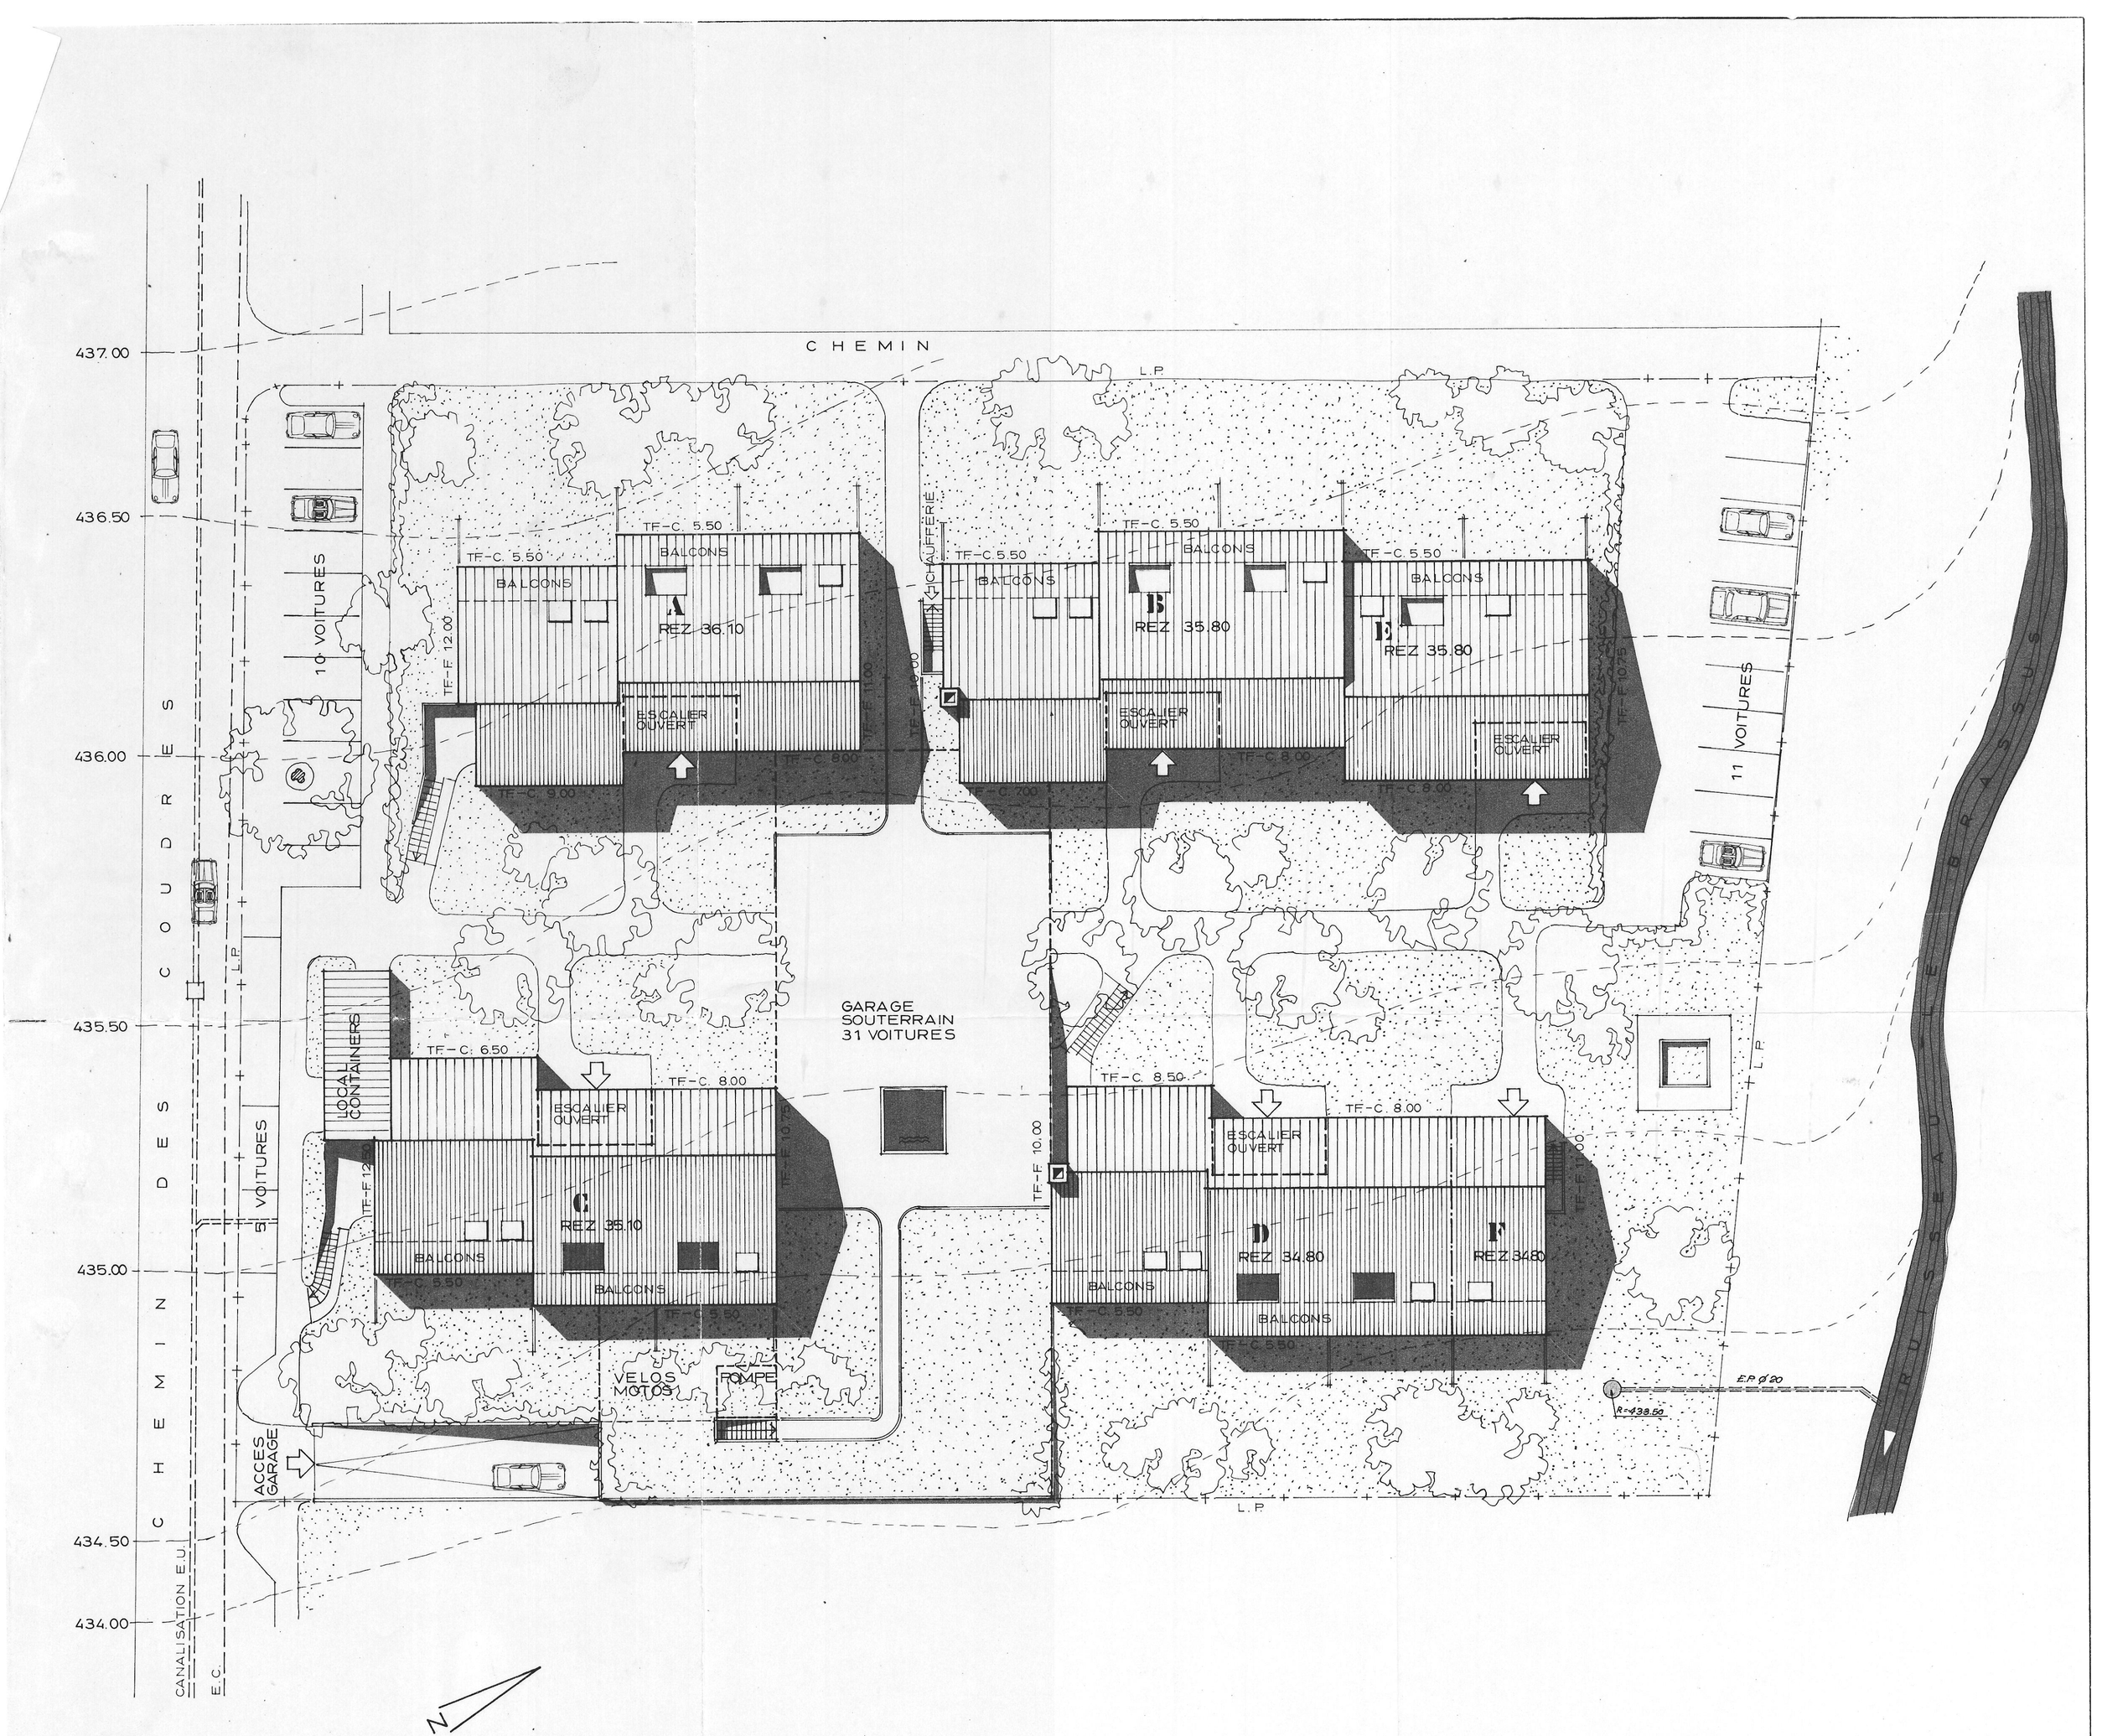

TF-C. = HAUTEUR TERRAIN FUTUR — CORNICHE
TF-F. = HAUTEUR TERRAIN FUTUR — FAITIERE
IMMEUBLES EXCAVES
NIVEAUX: SOUS-SOL / REZ-DE-CHAUSSEE / 1er ETAGE / COMBLES HABITABLES

FONDATION COMMUNALE DE CELIGNY

PLAN MASSE

PLAN N° 115/69
ECH. 1:200
DATE FEV. 1974
DESS. FS

MODIFICATION
RACC. E.P. DANS RUISSEAU 13.5.74

C. LEHMANN, ARCHITECTE FSAI 1290 VERSOIX ROUTE SUISSE 3 TEL 552065