
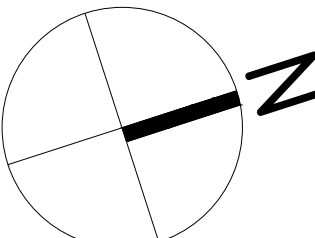
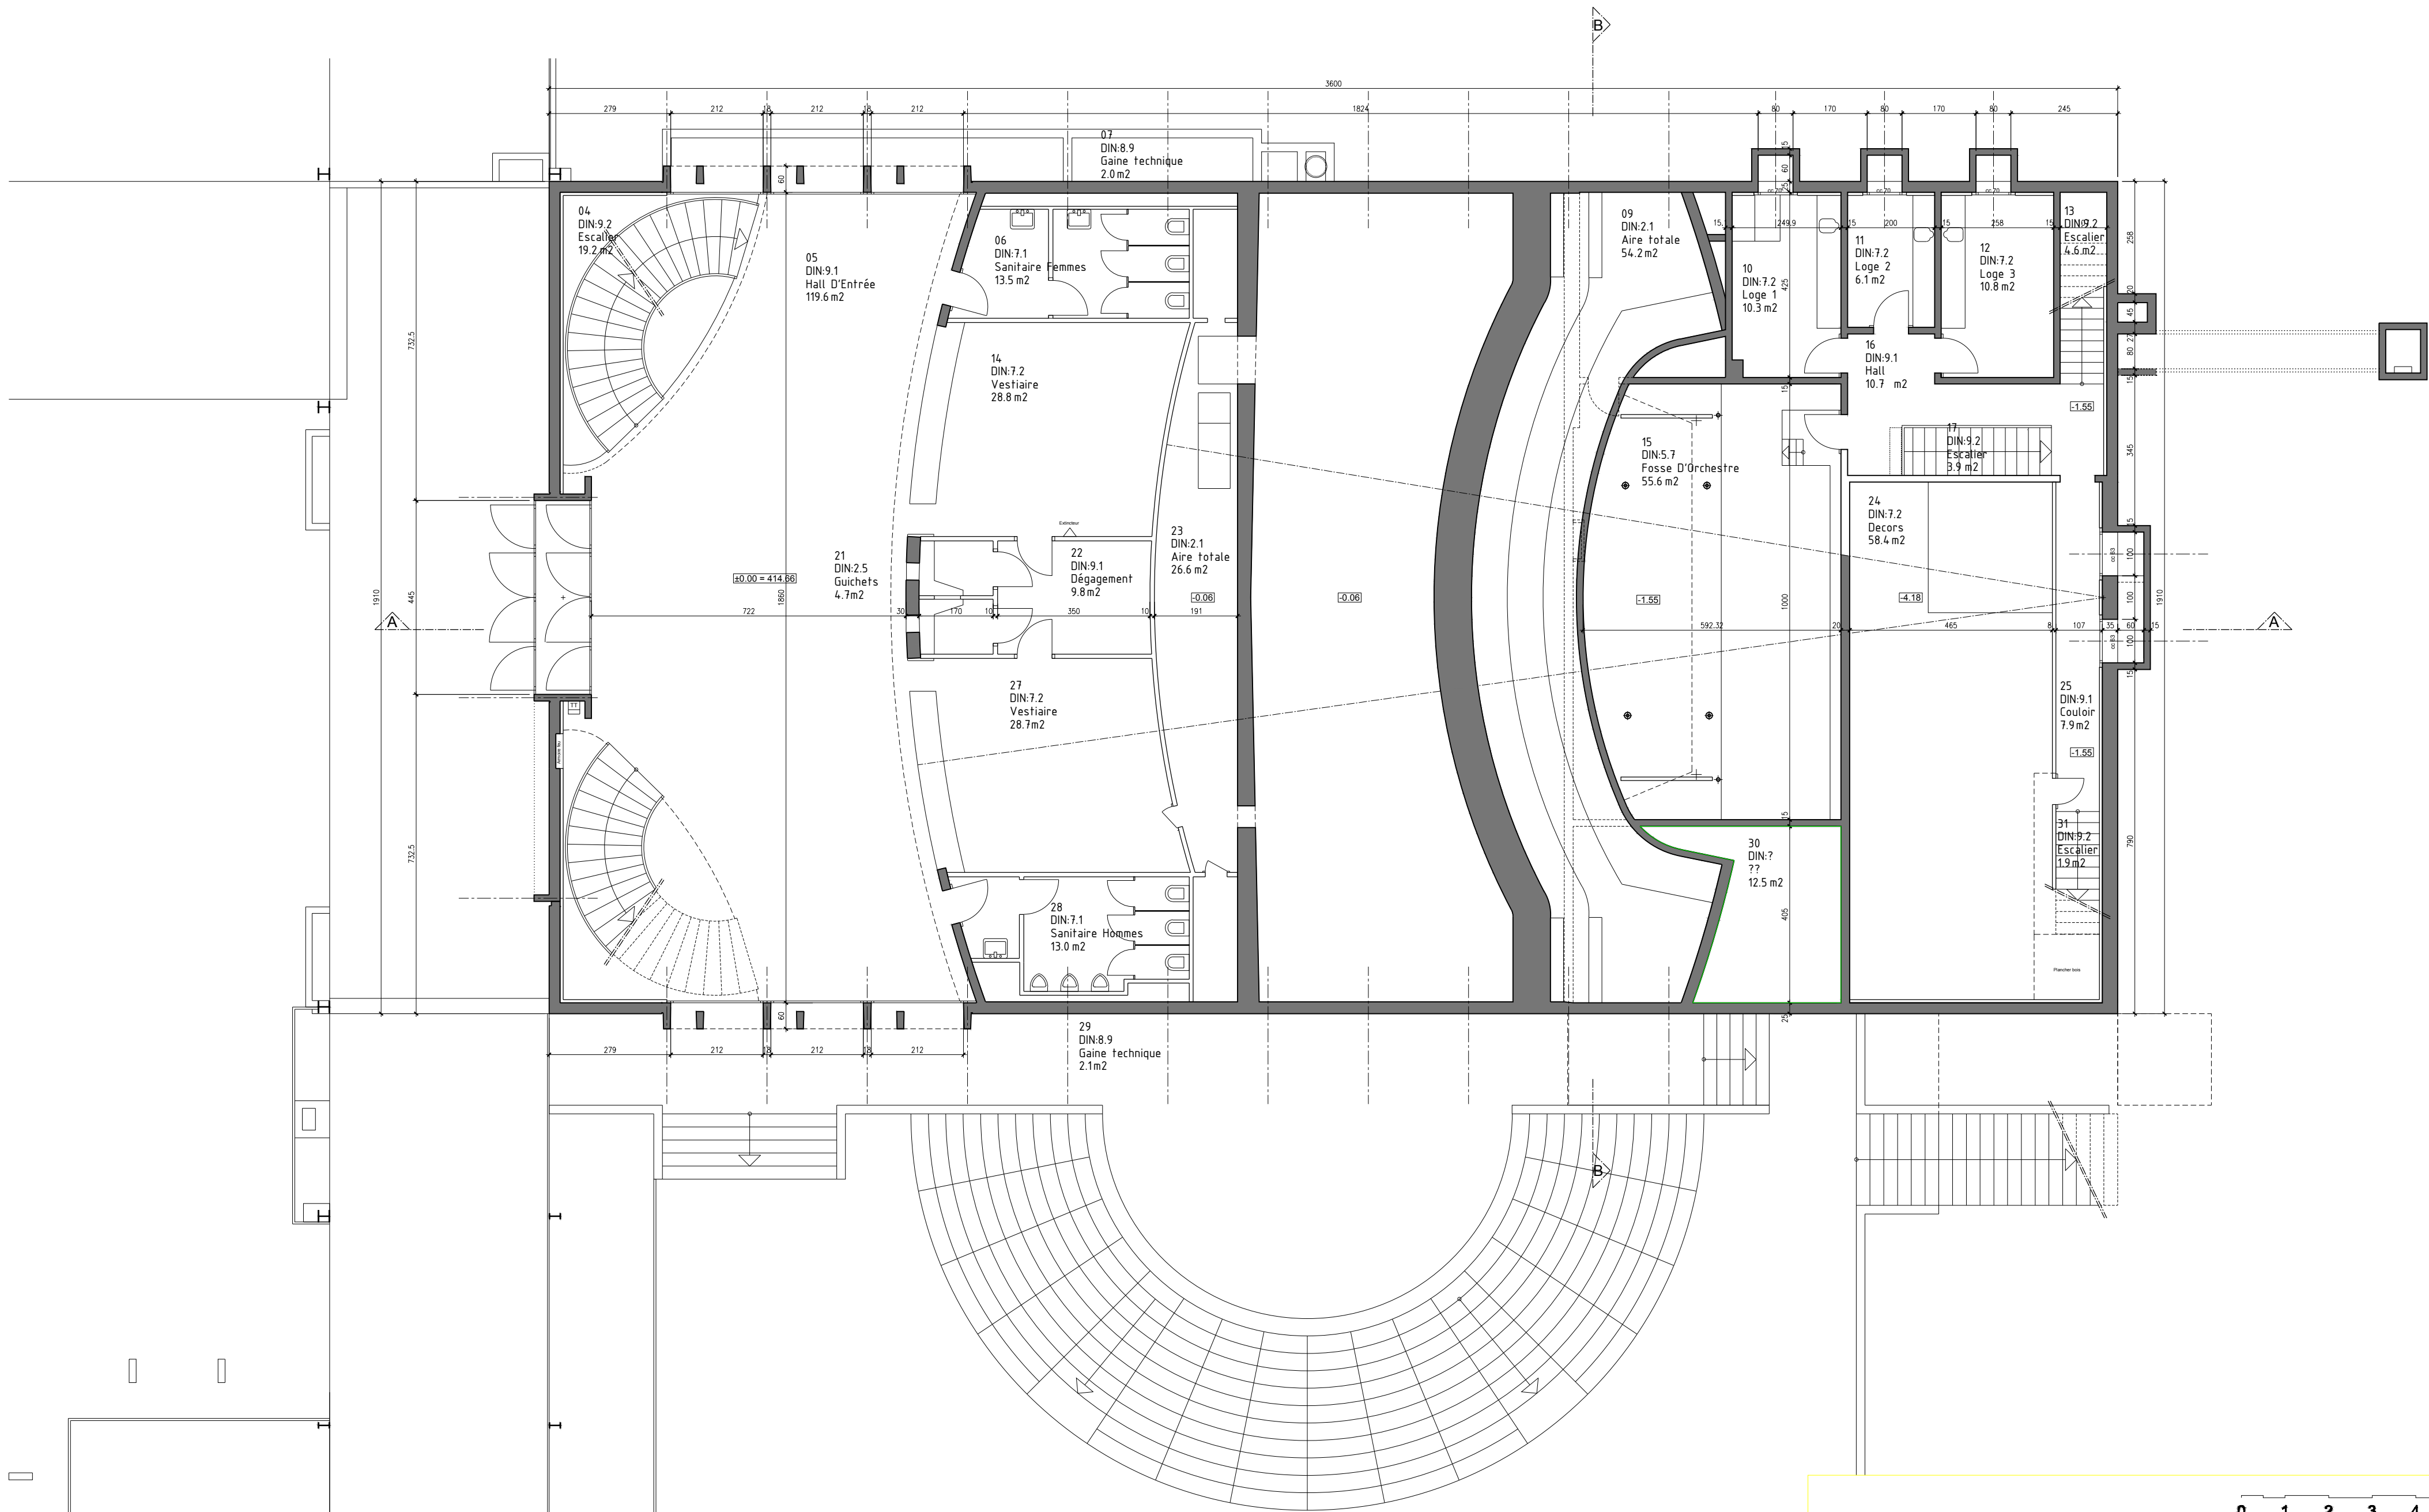





0 1 2 3 4 5m

 VILLE DE NYON SERVICE ARCHITECTURE ET BATIMENTS		Ville de Nyon Service architecture et bâtiments Place du Château 10 1260 Nyon Tél. 022 363 84 43 Fax: 022 363 84 40	
Nom du Bâtiment : Théâtre De Mares		Type de document : PLAN	
Adresse : Rte Du Stand 7		Localisation : Sous-sol	
No postal, ville : 1860 NYON		Intervenant : ARCHITECTE	
Type du bâtiment : Scolaire		Nom du plan : M01	
Echelle : 1:100		Indice : -	
Format du plan : A2		Nature du document : EXPLOITATION	
Modifié le : Modifié par : Modification :	Modifié le : Modifié par : Modification :	Modifié le : Modifié par : Modification :	Modifié le : Modifié par : Modification :
Dessiné le : Dessiné par : Nom du fichier :		09.09.2013 ACF 124_M01_AR_EXP_100.DWG	



0 1 2 3 4 5m

<div><div><div></div><div>VILLE DE NYON</div></div><div>SERVICE ARCHITECTURE ET BATIMENTS</div></div>				<div>Ville de Nyon Service architecture et bâtiments Place du Château 10 1260 Nyon Tél. 022 363 84 43 Fax: 022 363 84 40</div>			
Nom du Bâtiment : Théâtre De Maren's		Type de document : PLAN		Localisation : Rez de chaussée		Abréviation : ----	
Adresse : Rte Du Stand 7		Intervenant : ARCHITECTE		N° bâtiment : 124		N° ECA : 2408	
No postal, ville : 1860 NYON		Nom du plan : R00		Indice : -		Nature du document : EXPLOITATION	
Type du bâtiment : Scolaire		Echelle : 1:100		Format du plan : A2		Dessiné le : 09.09.2013	
Modifié le : -	Modifié par : -	Modifié le : -	Modifié par : -	Modifié le : -	Modifié par : -	Dessiné par : ACF	
Modification : -	Modification : -	Modification : -	Modification : -	Modification : -	Modification : -	Nom du fichier : 124_R00_AR_EXP_100.DWG	

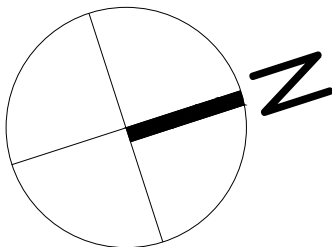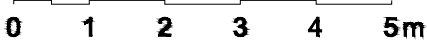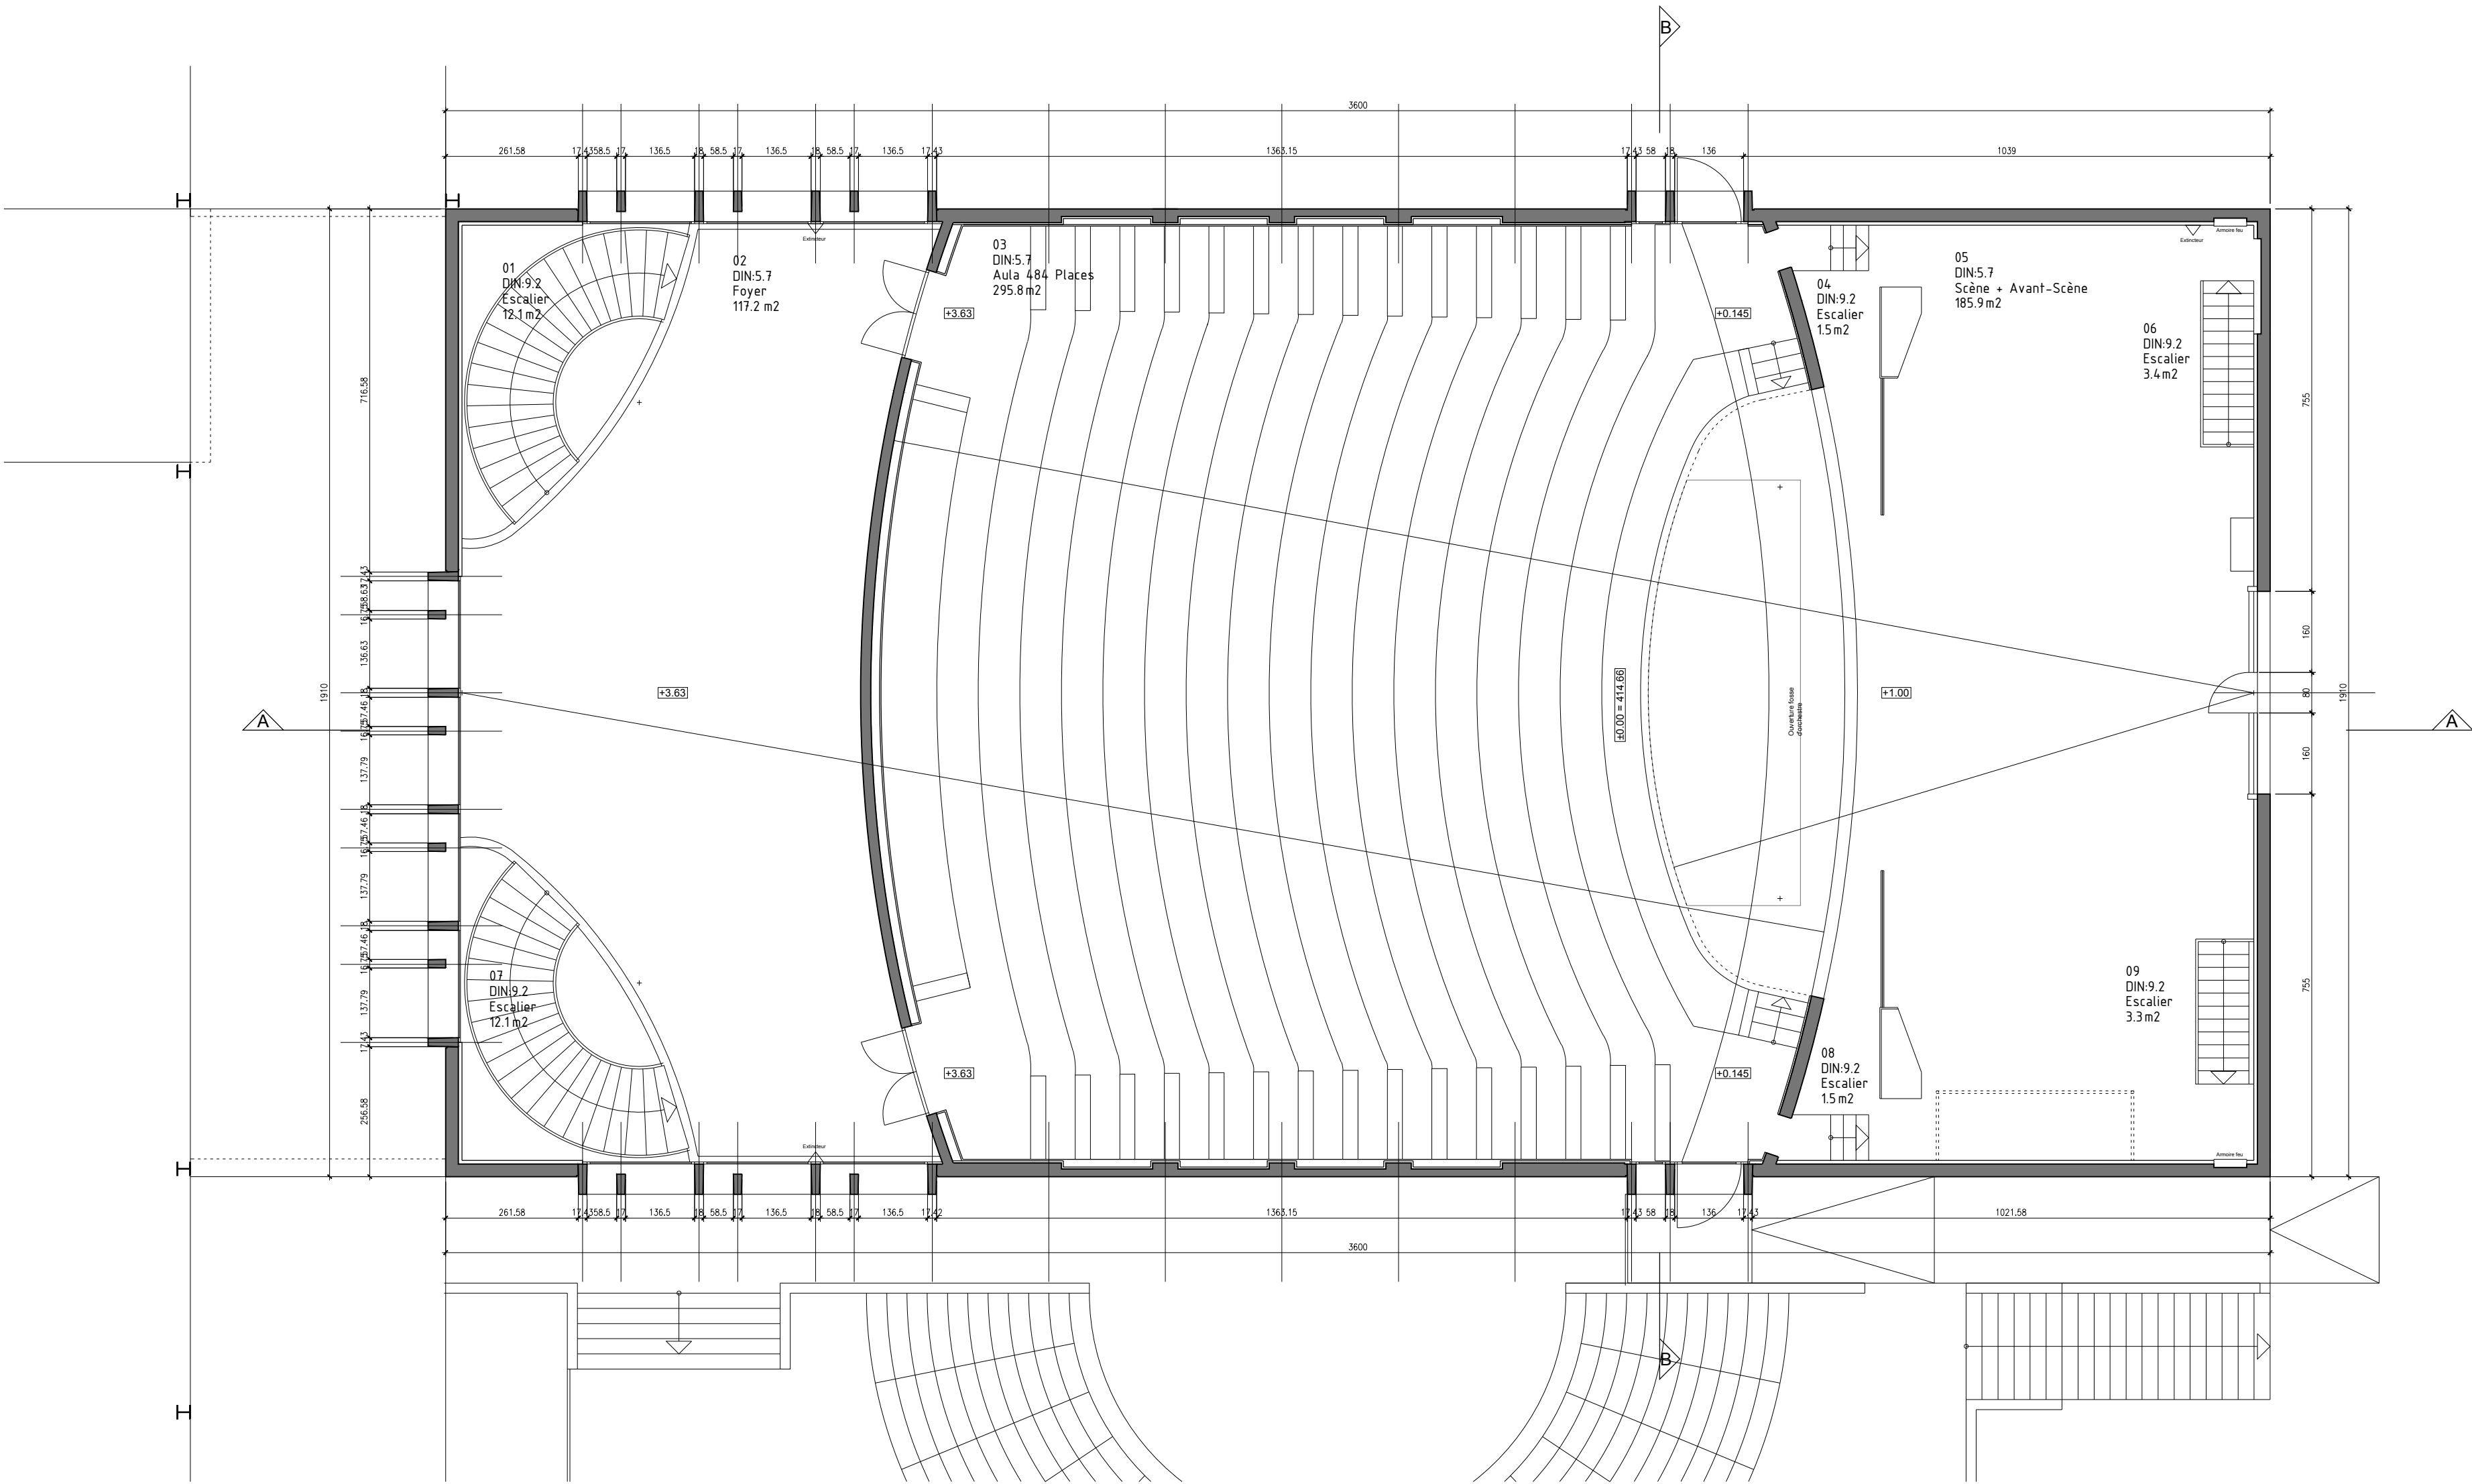

VILLE DE NYON
SERVICE ARCHITECTURE ET BATIMENTS

Ville de Nyon
Service architecture et bâtiments
Place du Château 10
1260 Nyon
Tél. 022 363 84 43 Fax: 022 363 84 40

Nom du Bâtiment : Théâtre De Maren's	Type de document : PLAN	Localisation : 1er Etage
Adresse : Rte Du Stand 7	Intervenant : ARCHITECTE	
No postal, ville : 1860 NYON	Nom du plan : P01	Indice : -
Type du bâtiment : Scolaire	Echelle : 1:100	Format du plan : A2

Modifié le : -	Modifié le : -	Modifié le : -	Modifié le : -
Modifié par : -	Modifié par : -	Modifié par : -	Modifié par : -
Modification : -	Modification : -	Modification : -	Modification : -




Abréviation :

N° bâtiment :
124


N° ECA :
2408

Nature du document :
EXPLOITATION


Dessiné le : 09.09.2013
Dessiné par : ACJF
Nom du fichier : 124_P01_AR_EXP_100.DWG

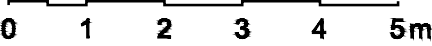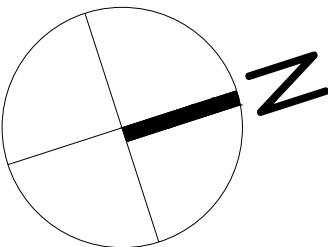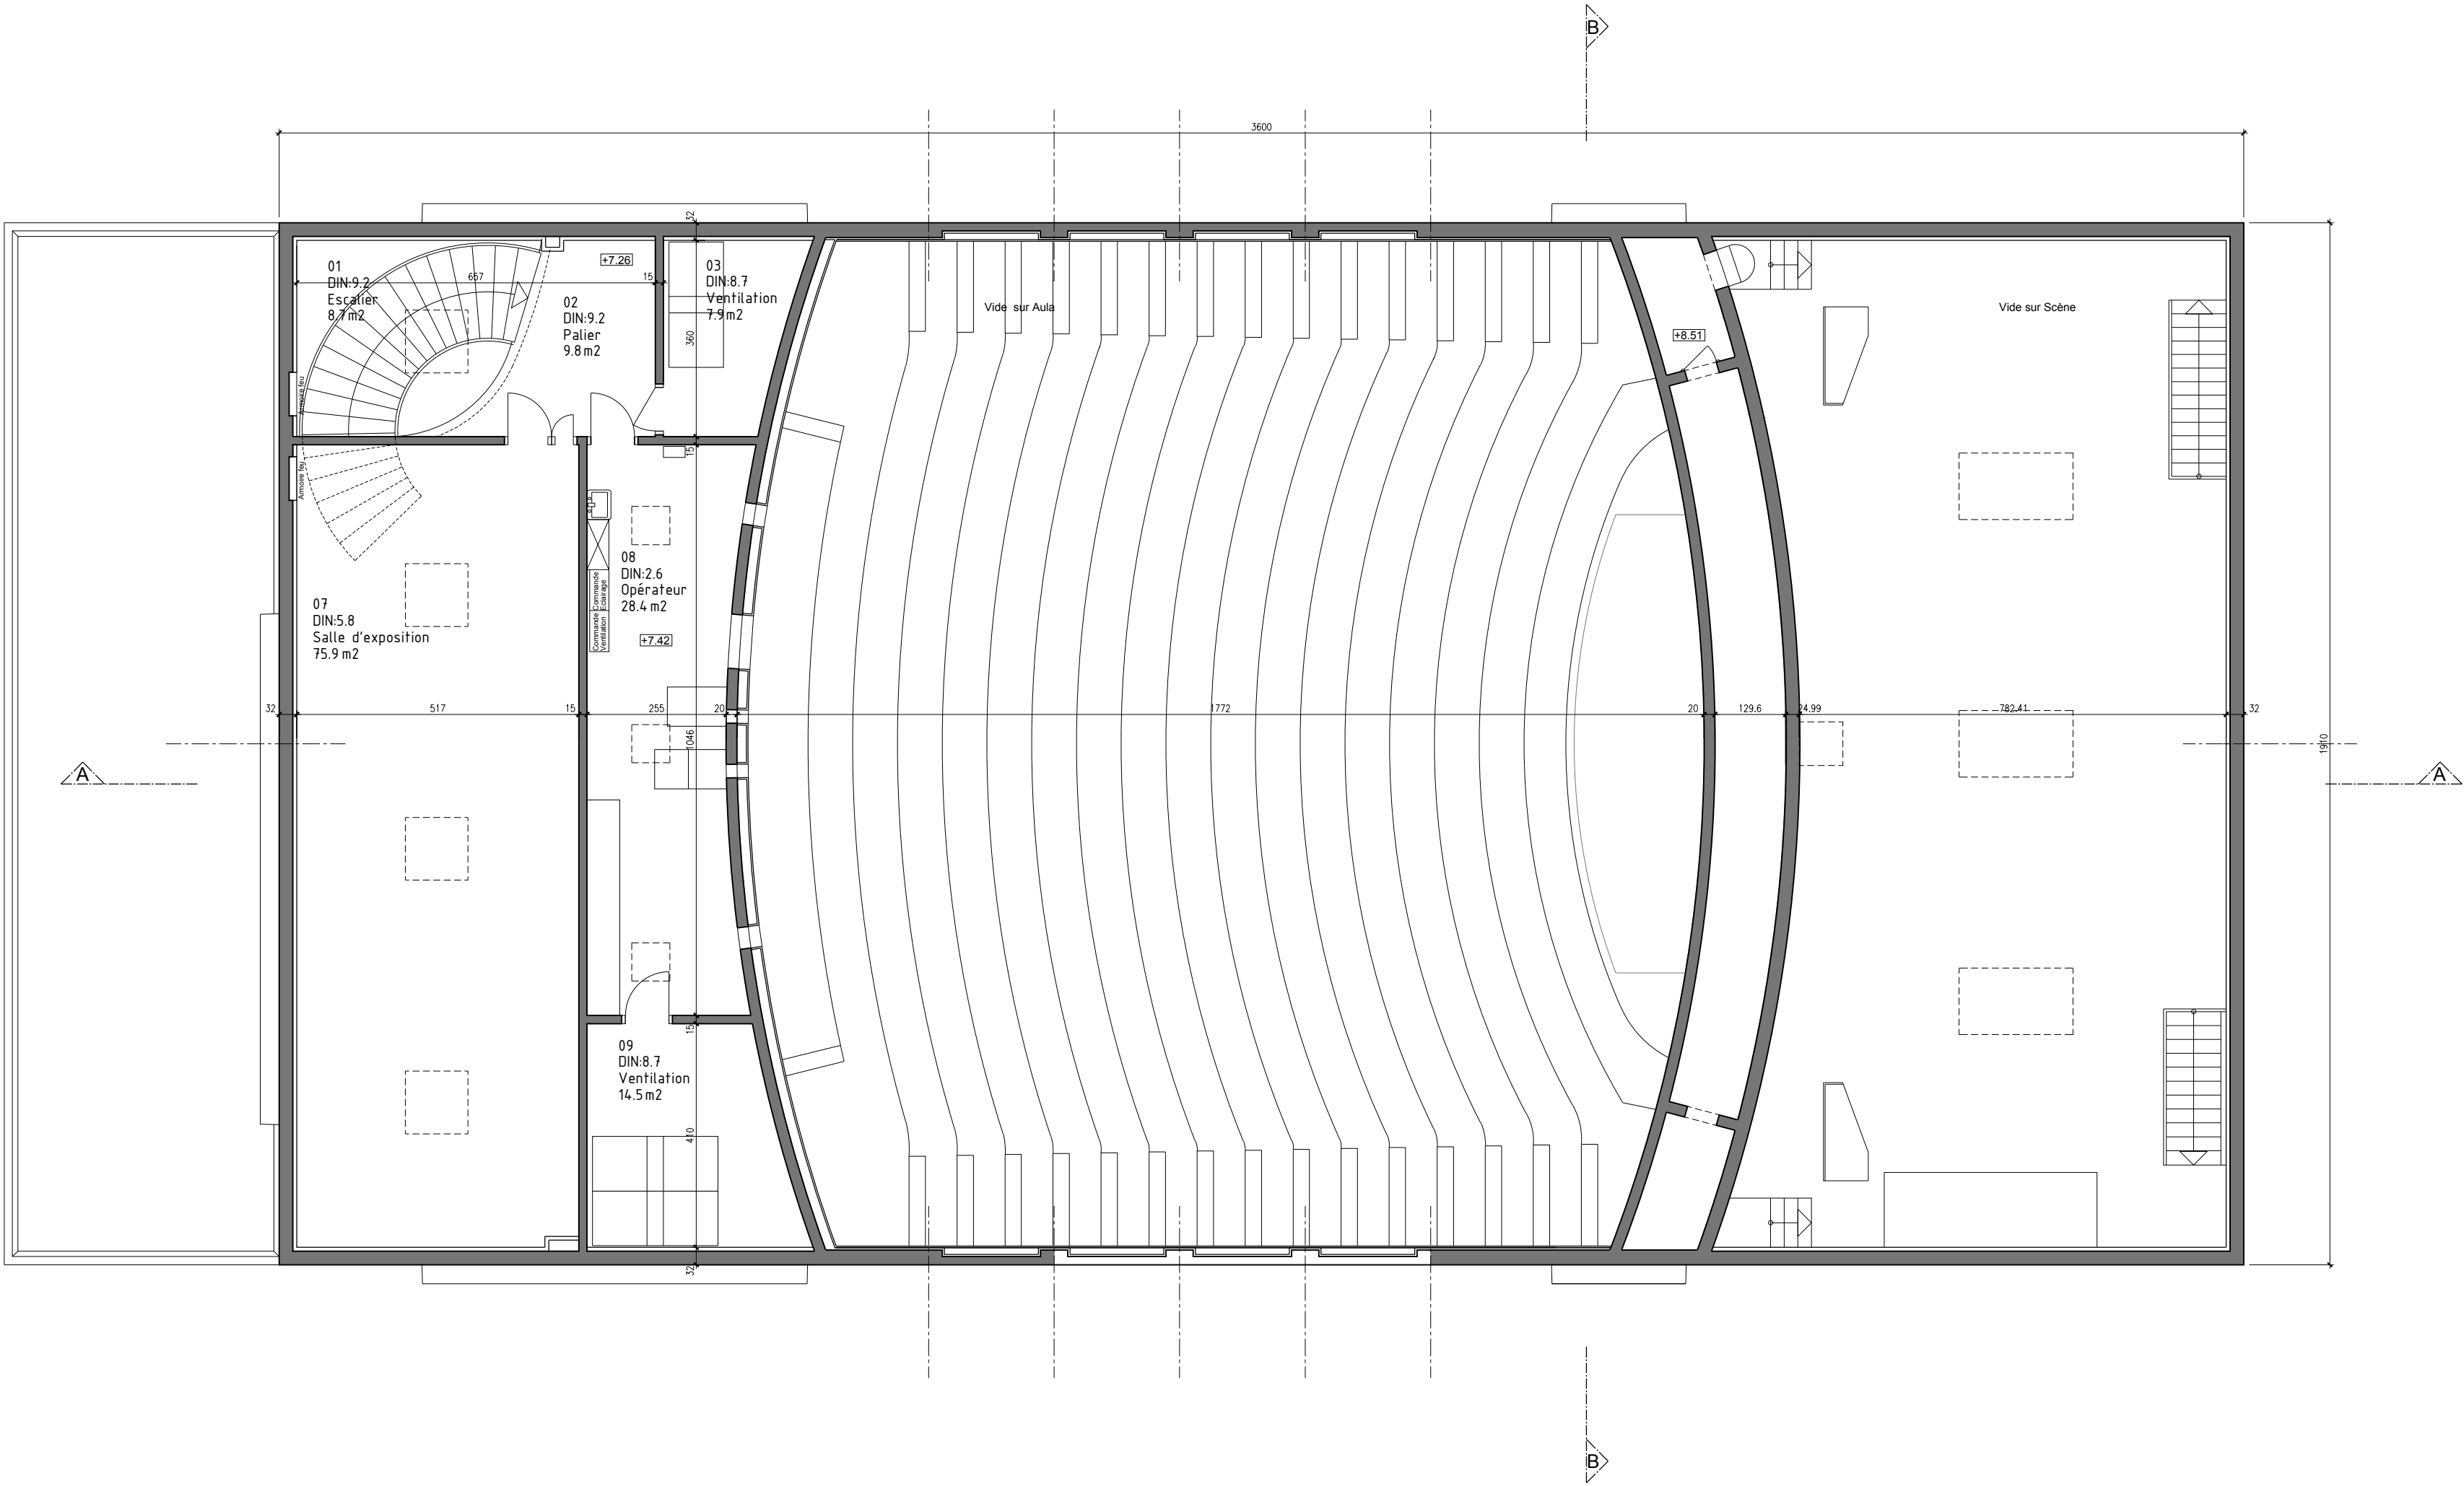

<div><div><div><div></div><div>VILLE DE</div><div>NYON</div></div><div>SERVICE ARCHITECTURE ET BATIMENTS</div></div></div>				<div><div>Ville de Nyon</div><div>Service architecture et bâtiments</div><div>Place du Château 10</div><div>1260 Nyon</div><div>Mt. 022 363 84 43 Fax: 022 363 84 40</div></div>			
<div>Nom du Bâtiment : Théâtre De Marens</div> <div>Adresse : Rte Du Stand 7</div> <div>No postal, ville : 1860 NYON</div> <div>Type du bâtiment : Scolaire</div>		<div>Type de document : PLAN</div> <div>Intervenant : ARCHITECTE</div> <div>Nom du plan : P02</div> <div>Echelle : 1:100</div>		<div>Localisation : 2e Etage</div> <div>Indice : -</div> <div>Format du plan : A2</div>		<div>Abréviation : ----</div> <div>N° bâtiment : 124</div> <div>N° ECA : 2408</div> <div>Nature du document : EXPLOITATION</div>	
<div>Modifié le : Modifié par : Modification :</div>	<div>Modifié le : Modifié par : Modification :</div>	<div>Modifié le : Modifié par : Modification :</div>	<div>Modifié le : Modifié par : Modification :</div>	<div>Dessiné le : Dessiné par : Nom du fichier :</div>	<div>09.09.2013</div>	<div>ACF</div>	<div>124_P02_AR_EXP_100.DWG</div>

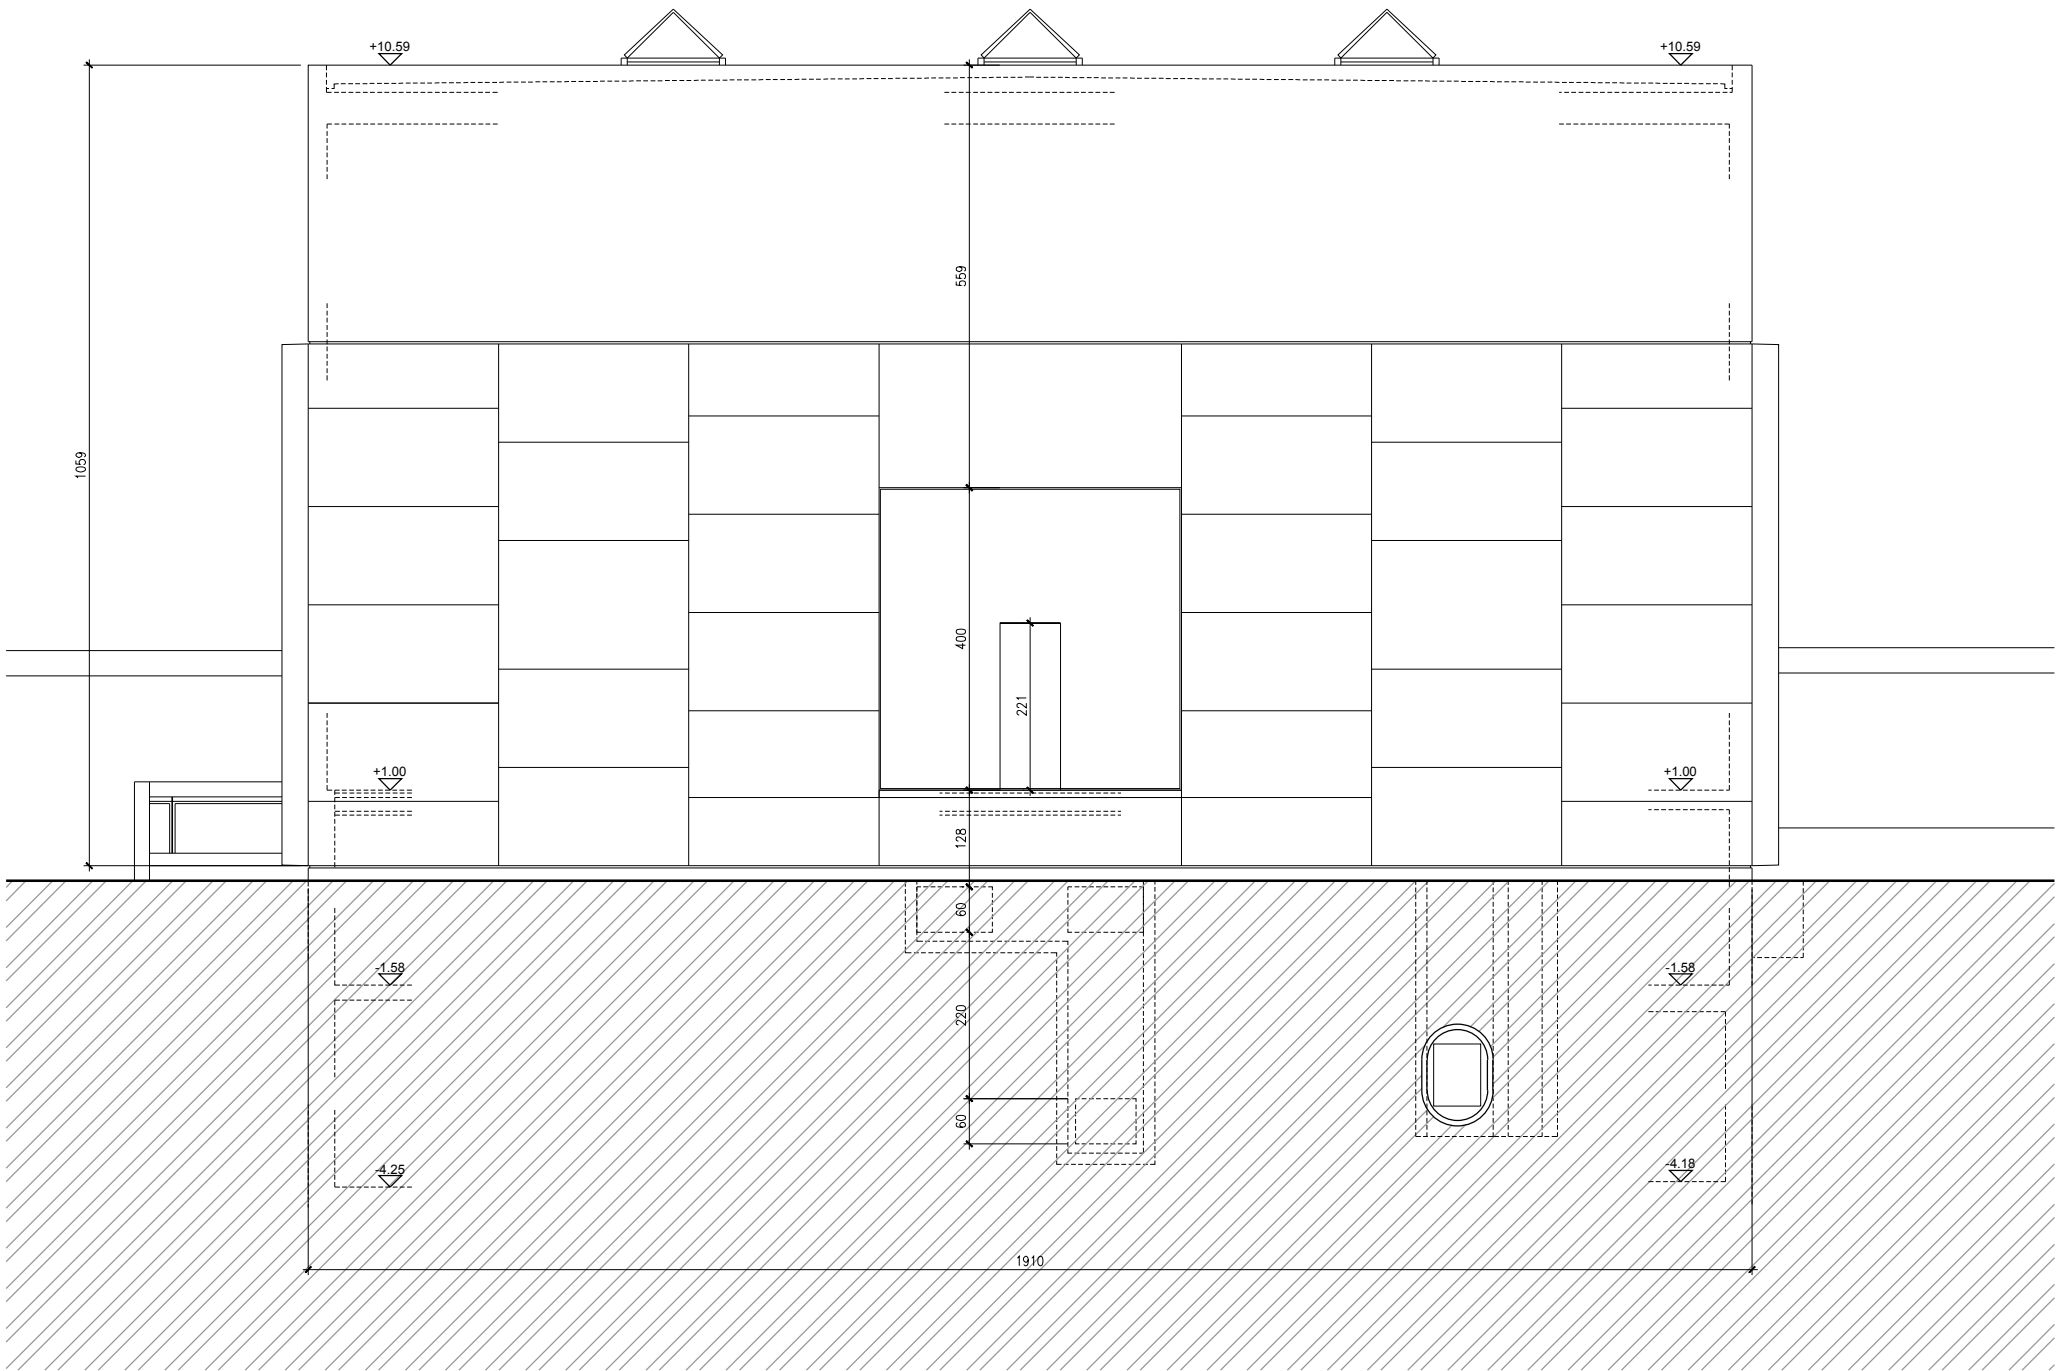

FAÇADE NORD - EST

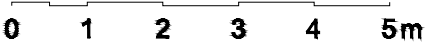



VILLE DE


NYON


SERVICE ARCHITECTURE ET BATIMENTS

Ville de Nyon
Service architecture et bâtiments
Place du Château 10
1260 Nyon
tél. 022 363 84 43 Fax: 022 363 84 40

Nom du Bâtiment : Théâtre De Marens		Type de document : FACADE	Localisation : Nord-Est
Adresse : Rte Du Stand 7		Intervenant : ARCHITECTE	
No postal, ville : 1860 NYON		Nom du plan : GDF	Indice : -
Type du bâtiment : Scolaire		Echelle : 1:100	Format du plan : A3
Modifié le : Modifié par : Modification :	- - -	Modifié le : Modifié par : Modification :	- - -

Abréviation : -----	
N° bâtiment :	124
N° ECA :	2408
Nature du document : EXPLOITATION	
Dessiné le :	09.09.2013
Dessiné par :	ACF
Nom du fichier :	124_GDF_AR_EXP_100.DWG

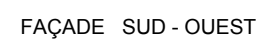

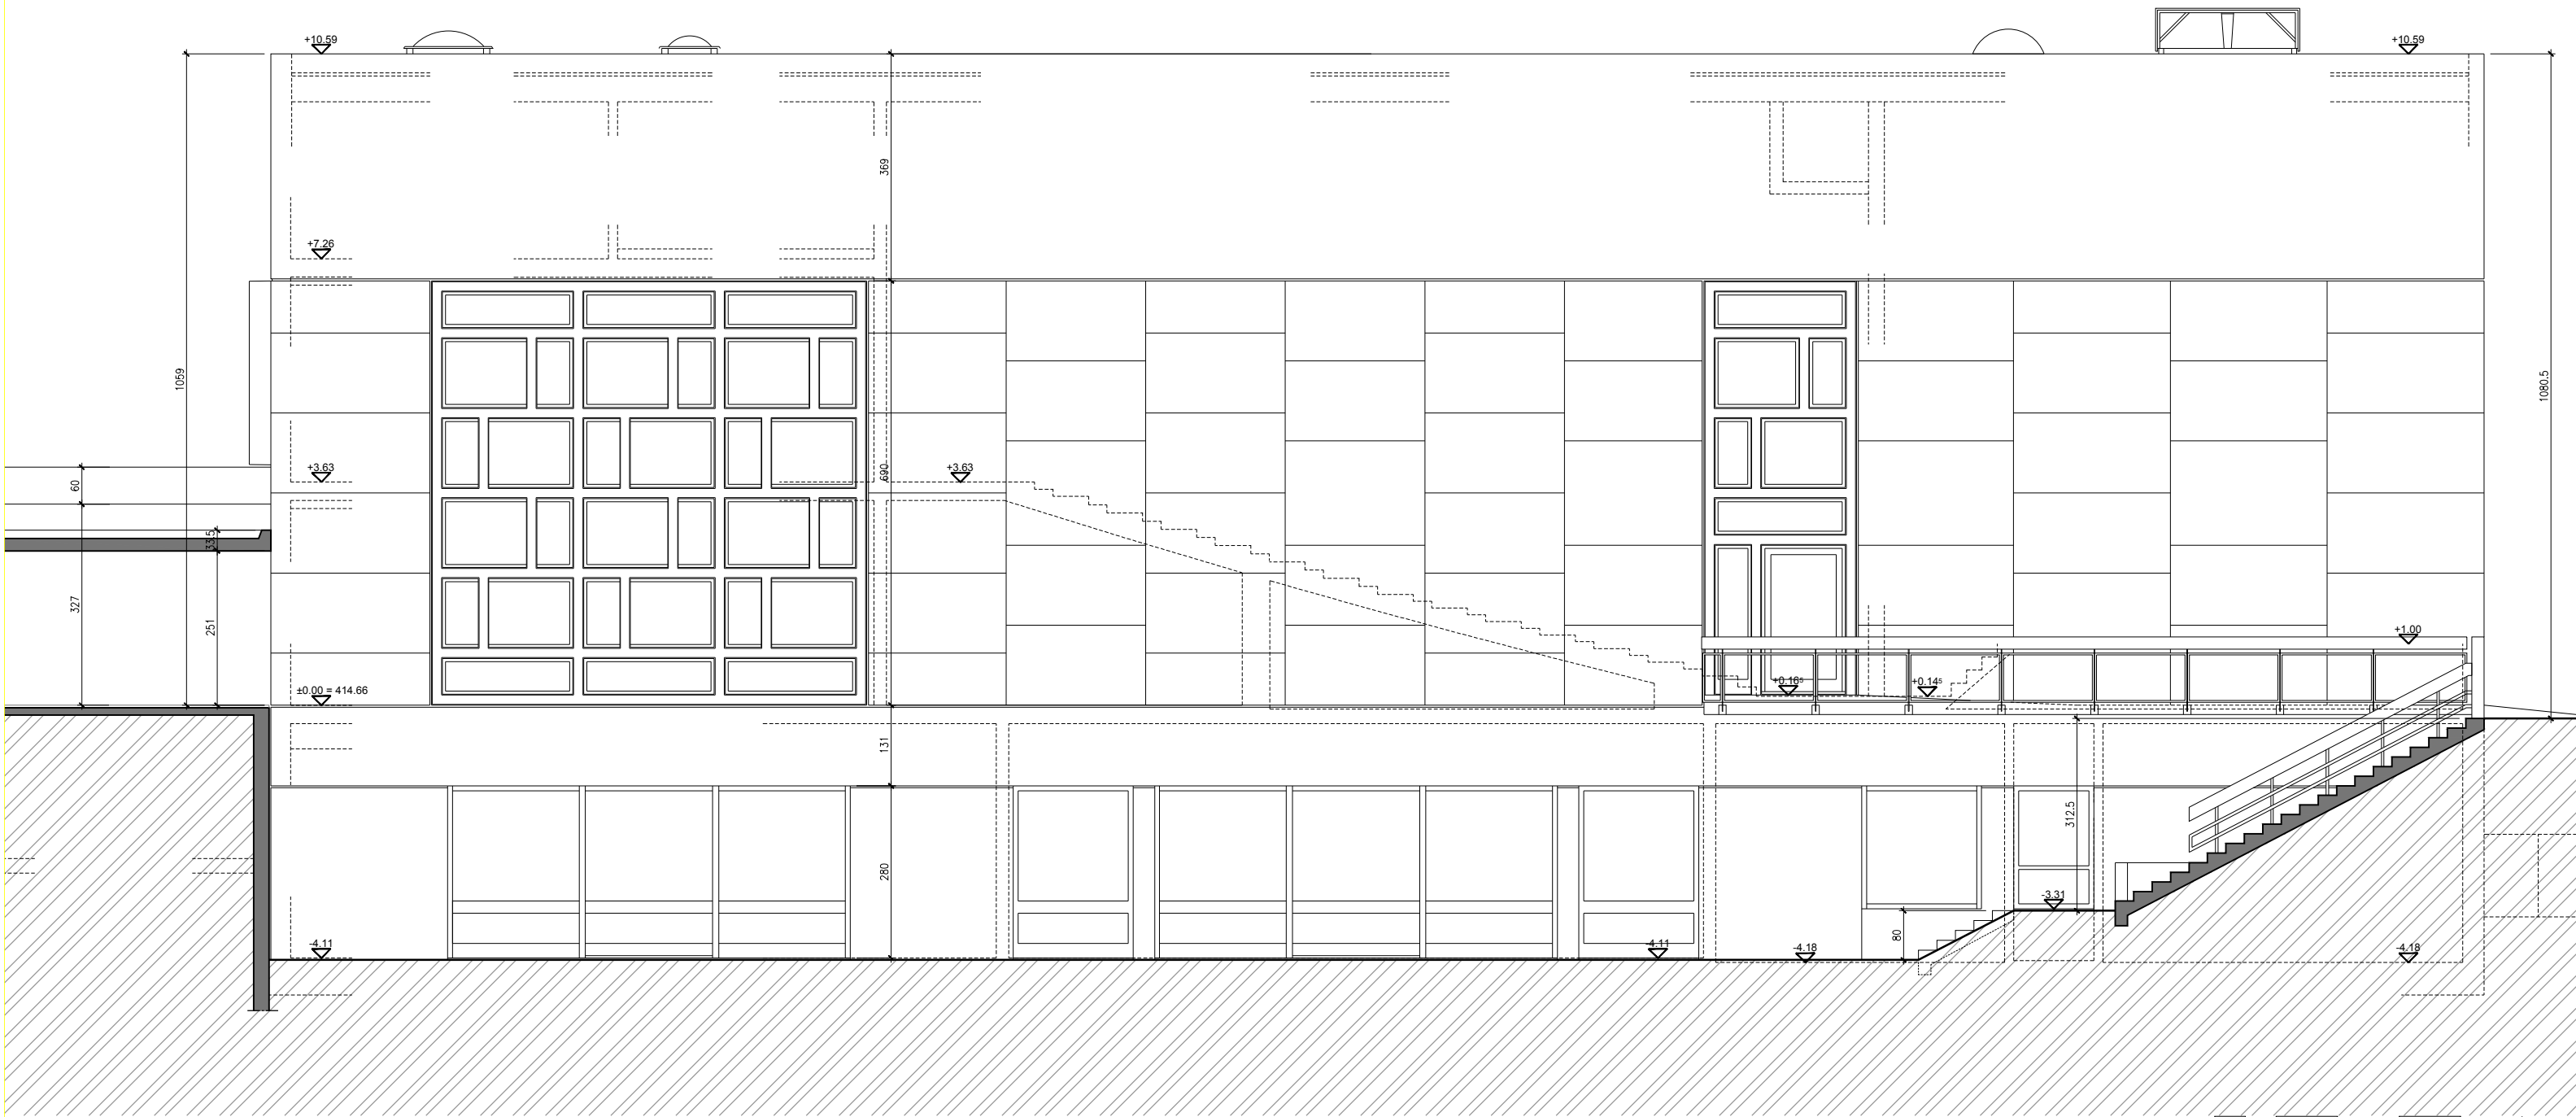

FAÇADE SUD-EST




VILLE DE
NYON

SERVICE ARCHITECTURE ET BATIMENTS


Ville de Nyon
Service architecture et bâtiments
Place du Château 10
1260 Nyon
tél. 022 363 84 43 Fax: 022 363 84 40

Nom du Bâtiment : Théâtre De Marens		Type de document : FACADE	Localisation : Sud-Est
Adresse : Rte Du Stand 7		Intervenant : ARCHITECTE	
No postal, ville : 1860 NYON		Nom du plan : GDF	Indice : -
Type du bâtiment : Scolaire		Echelle : 1:100	Format du plan : A3
Modifié le : Modifié par : Modification :	- - -	Modifié le : Modifié par : Modification :	- - -

Abréviation : -----	
N° bâtiment :	124
N° ECA :	2408
Nature du document : EXPLOITATION	
Dessiné le :	09.09.2013
Dessiné par :	ACF
Nom du fichier :	124_GDF_AR_EXP_100.DWG

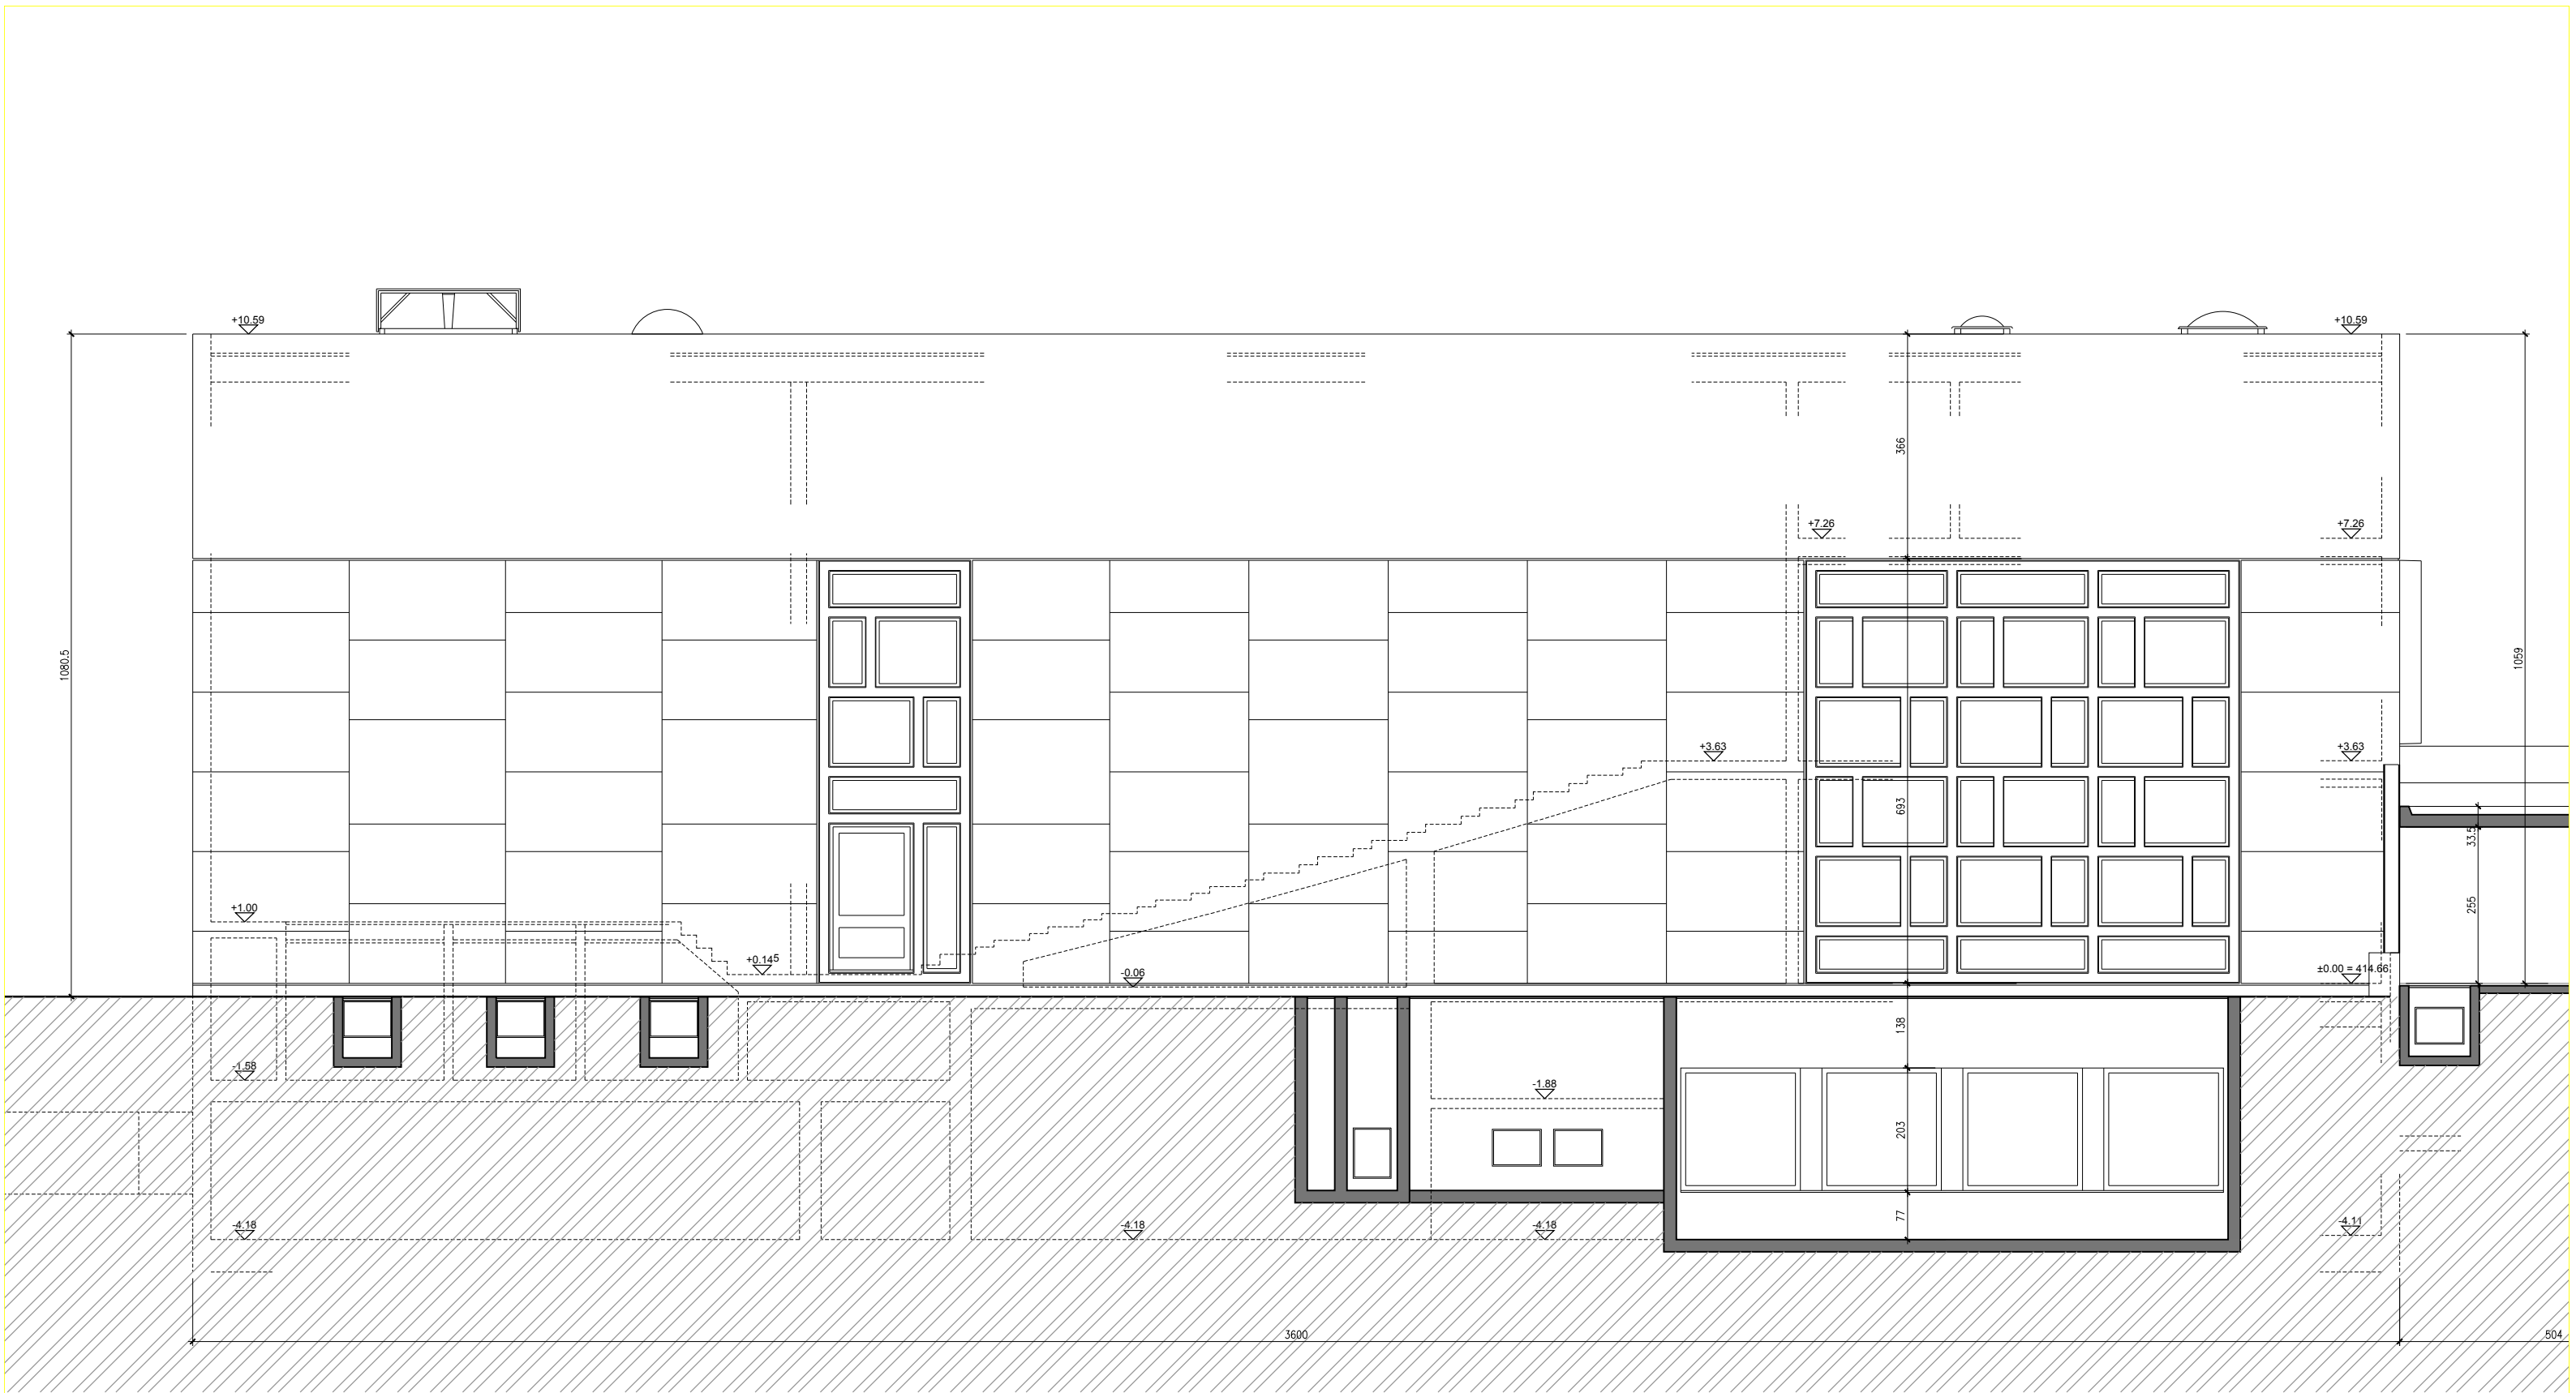

FAÇADE NORD - OUEST

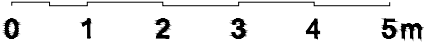




VILLE DE
NYON

SERVICE ARCHITECTURE ET BATIMENTS

Ville de Nyon
Service architecture et bâtiments
Place du Château 10
1260 Nyon
tél. 022 363 84 43 Fax: 022 363 84 40

Nom du Bâtiment : Théâtre De Marens		Type de document : FAÇADE		Localisation : Nord-Ouest	
Adresse : Rte Du Stand 7		Intervenant : ARCHITECTE			
No postal, ville : 1860 NYON		Nom du plan : GDF		Indice : -	
Type du bâtiment : Scolaire		Echelle : 1:100		Format du plan : A3	
Modifié le : Modifié par : Modification :	- - -	Modifié le : Modifié par : Modification :	- - -	Modifié le : Modifié par : Modification :	- - -


Abréviation : -----	
N° bâtiment : 124	
N° ECA : 2408	
Nature du document : EXPLOITATION	
Dessiné le : Dessiné par : Nom du fichier :	09.09.2013 ACF 124_GDF_AR_EXP_100.DWG

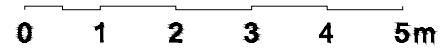


Abréviation :

N° bâtiment :
124
N° ECA :
2408
Nature du document :
EXPLOITATION

Dessiné le : 09.09.2013
Dessiné par : ACF
Nom du fichier: 124_GDC_AR_EXP_100.DWG

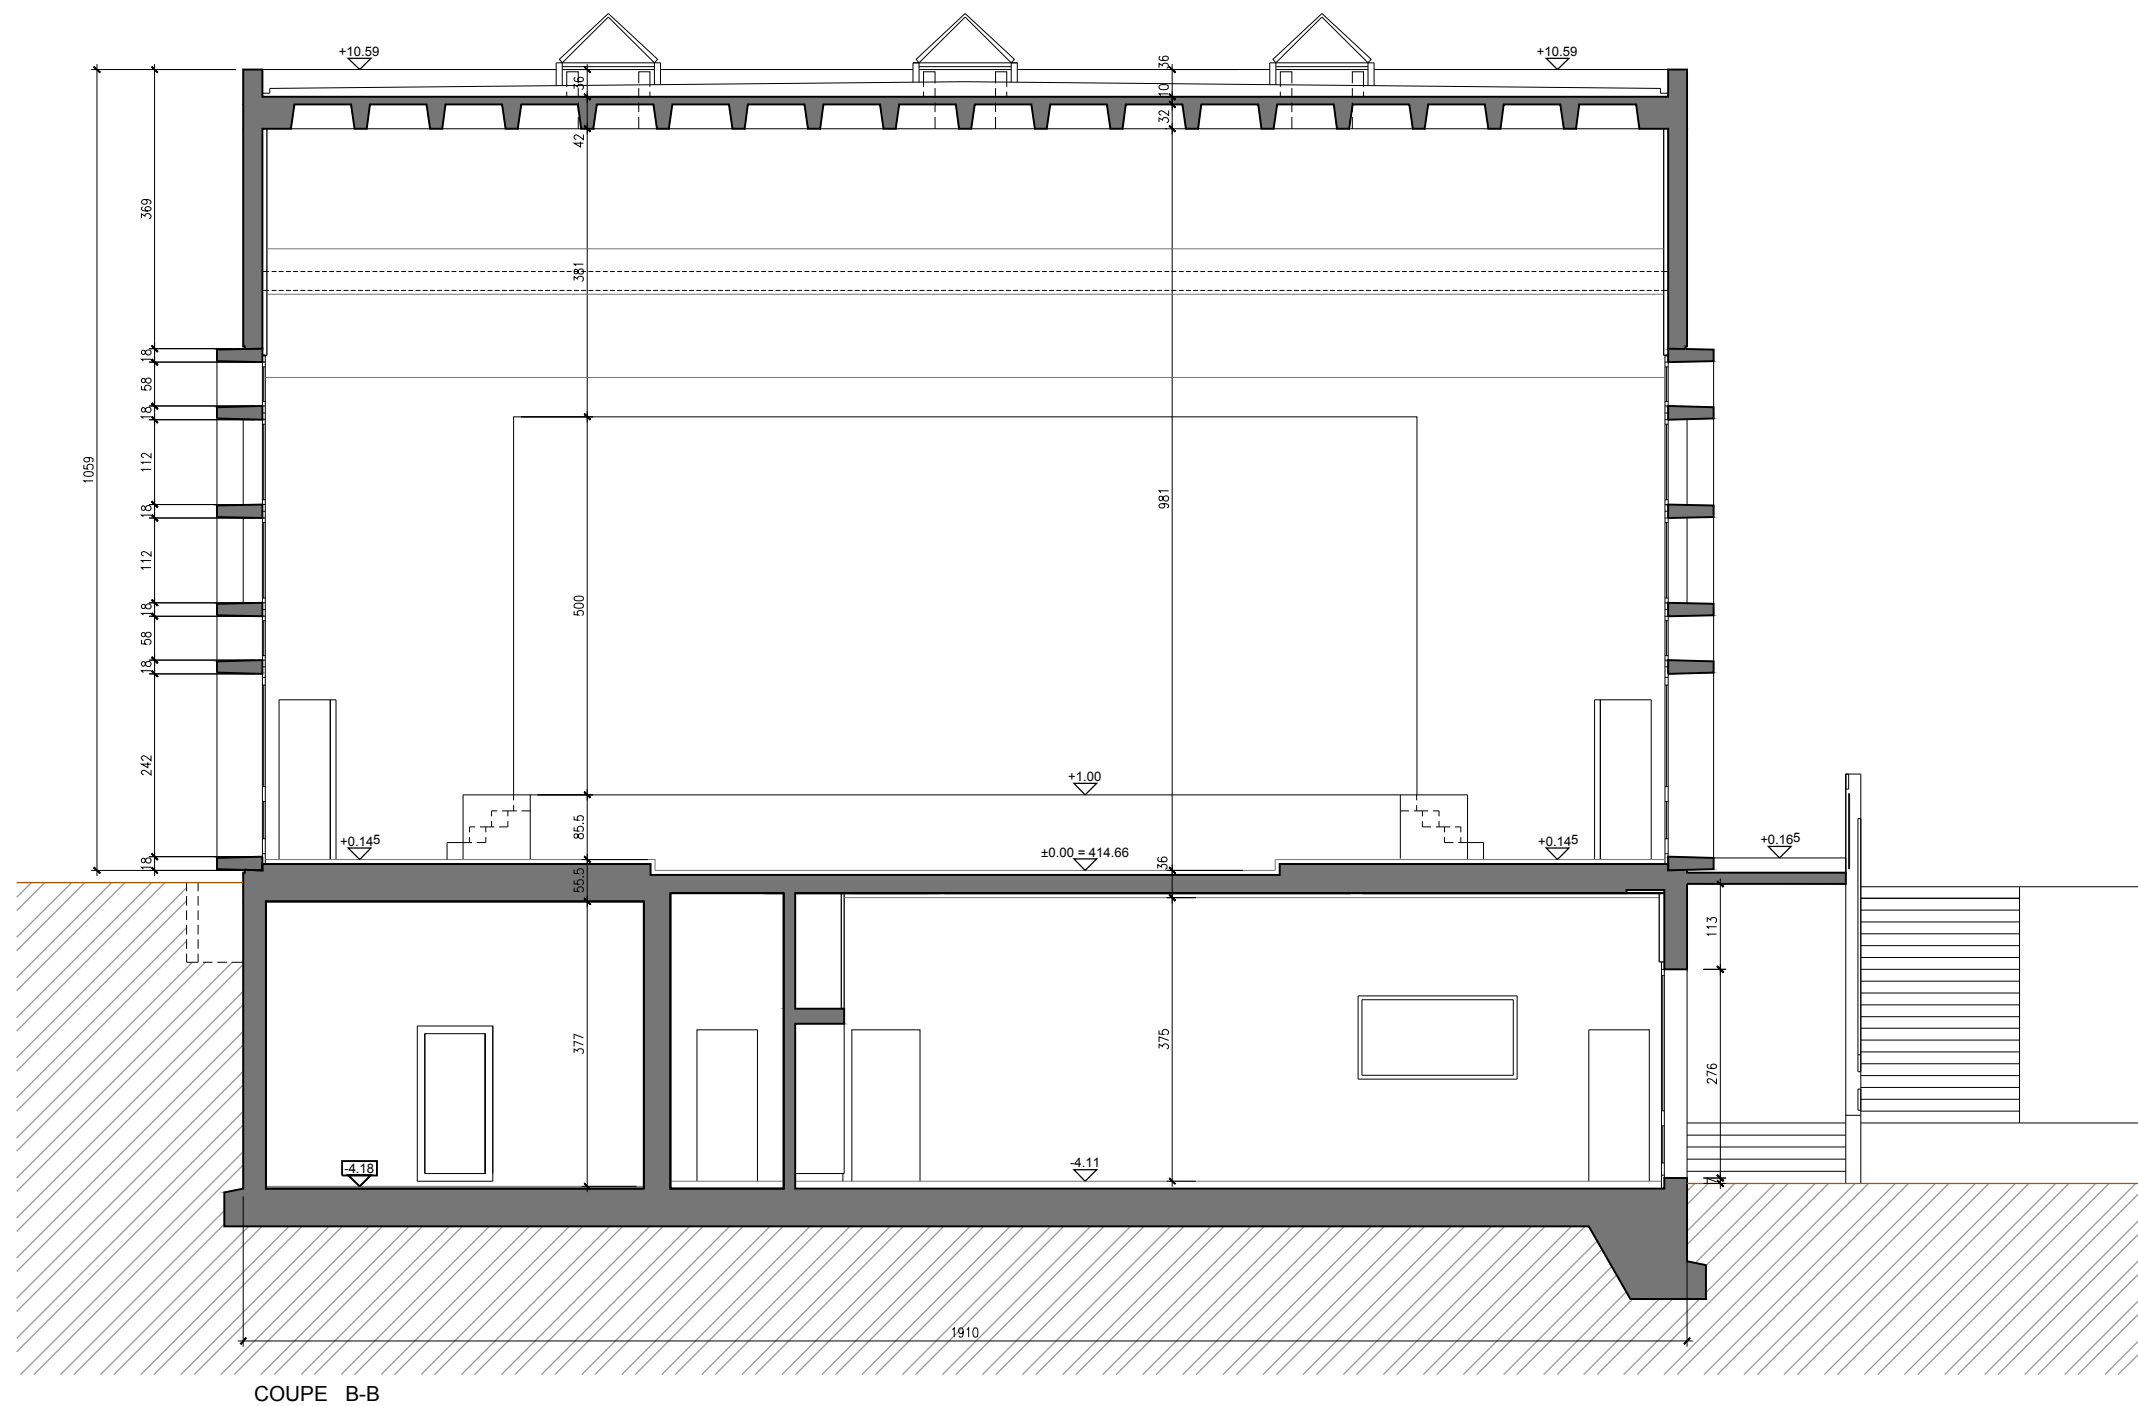

COUPE B-B

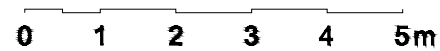

Ville de Nyon
Service architecture et bâtiments
Place du Château 10
1260 Nyon
tél. 022 363 84 43 Fax: 022 363 84 40

Nom du Bâtiment : Théâtre De Marens		Type de document : COUPE	Localisation : B - B
Adresse : Rte Du Stand 7		Intervenant : ARCHITECTE	
No postal, ville : 1860 NYON		Nom du plan : GDC	Indice : -
Type du bâtiment : Scolaire		Echelle : 1:100	Format du plan : A3
Modifié le : Modifié par : Modification :	- - -	Modifié le : Modifié par : Modification :	- - -

Abréviation : ----	
N° bâtiment : 124	
N° ECA : 2408	
Nature du document : EXPLOITATION	
Dessiné le : Dessiné par : Nom du fichier :	09.09.2013 ACF 124_GDC_AR_EXP_100.DWG