MSP BIASCA COMPARTI BOSCIORINA E QUINTA
GRUPPO STEFANO MOOR NOVEMBRE 2018

MSP Biasca

1. Scuola elementare
2. Casa anziani
3. Appartamenti protetti
4. Scuole cantonali
5. Scuola dell'infanzia

Biasca è una città strana, è un grande spazio tenuto dalle montagne.
I luoghi di progetto sono sulla pianura, immersi nella città generica.
Potevano essere altrove ma le circostanze hanno voluto che questi luoghi non siano così casuali. Precisi rispetto agli elementi primari della città, nucleo e stazione. Ben inseriti nella maglia urbana. Questi luoghi esigono la presenza di edifici fortemente riconoscibili, capaci di generare grazie alla propria finitezza il contesto. Capaci di generare nuovi luoghi di riferimento per la città tutta. Spazi conclusi che si riferiscono, verso l'alto, alle montagne.
L'attacco a terra diventa fondamentale. Due quadrati sollevati da terra.
Due blocchi eterei tra le montagne. Quale strategia per questa città?
Un manifesto.

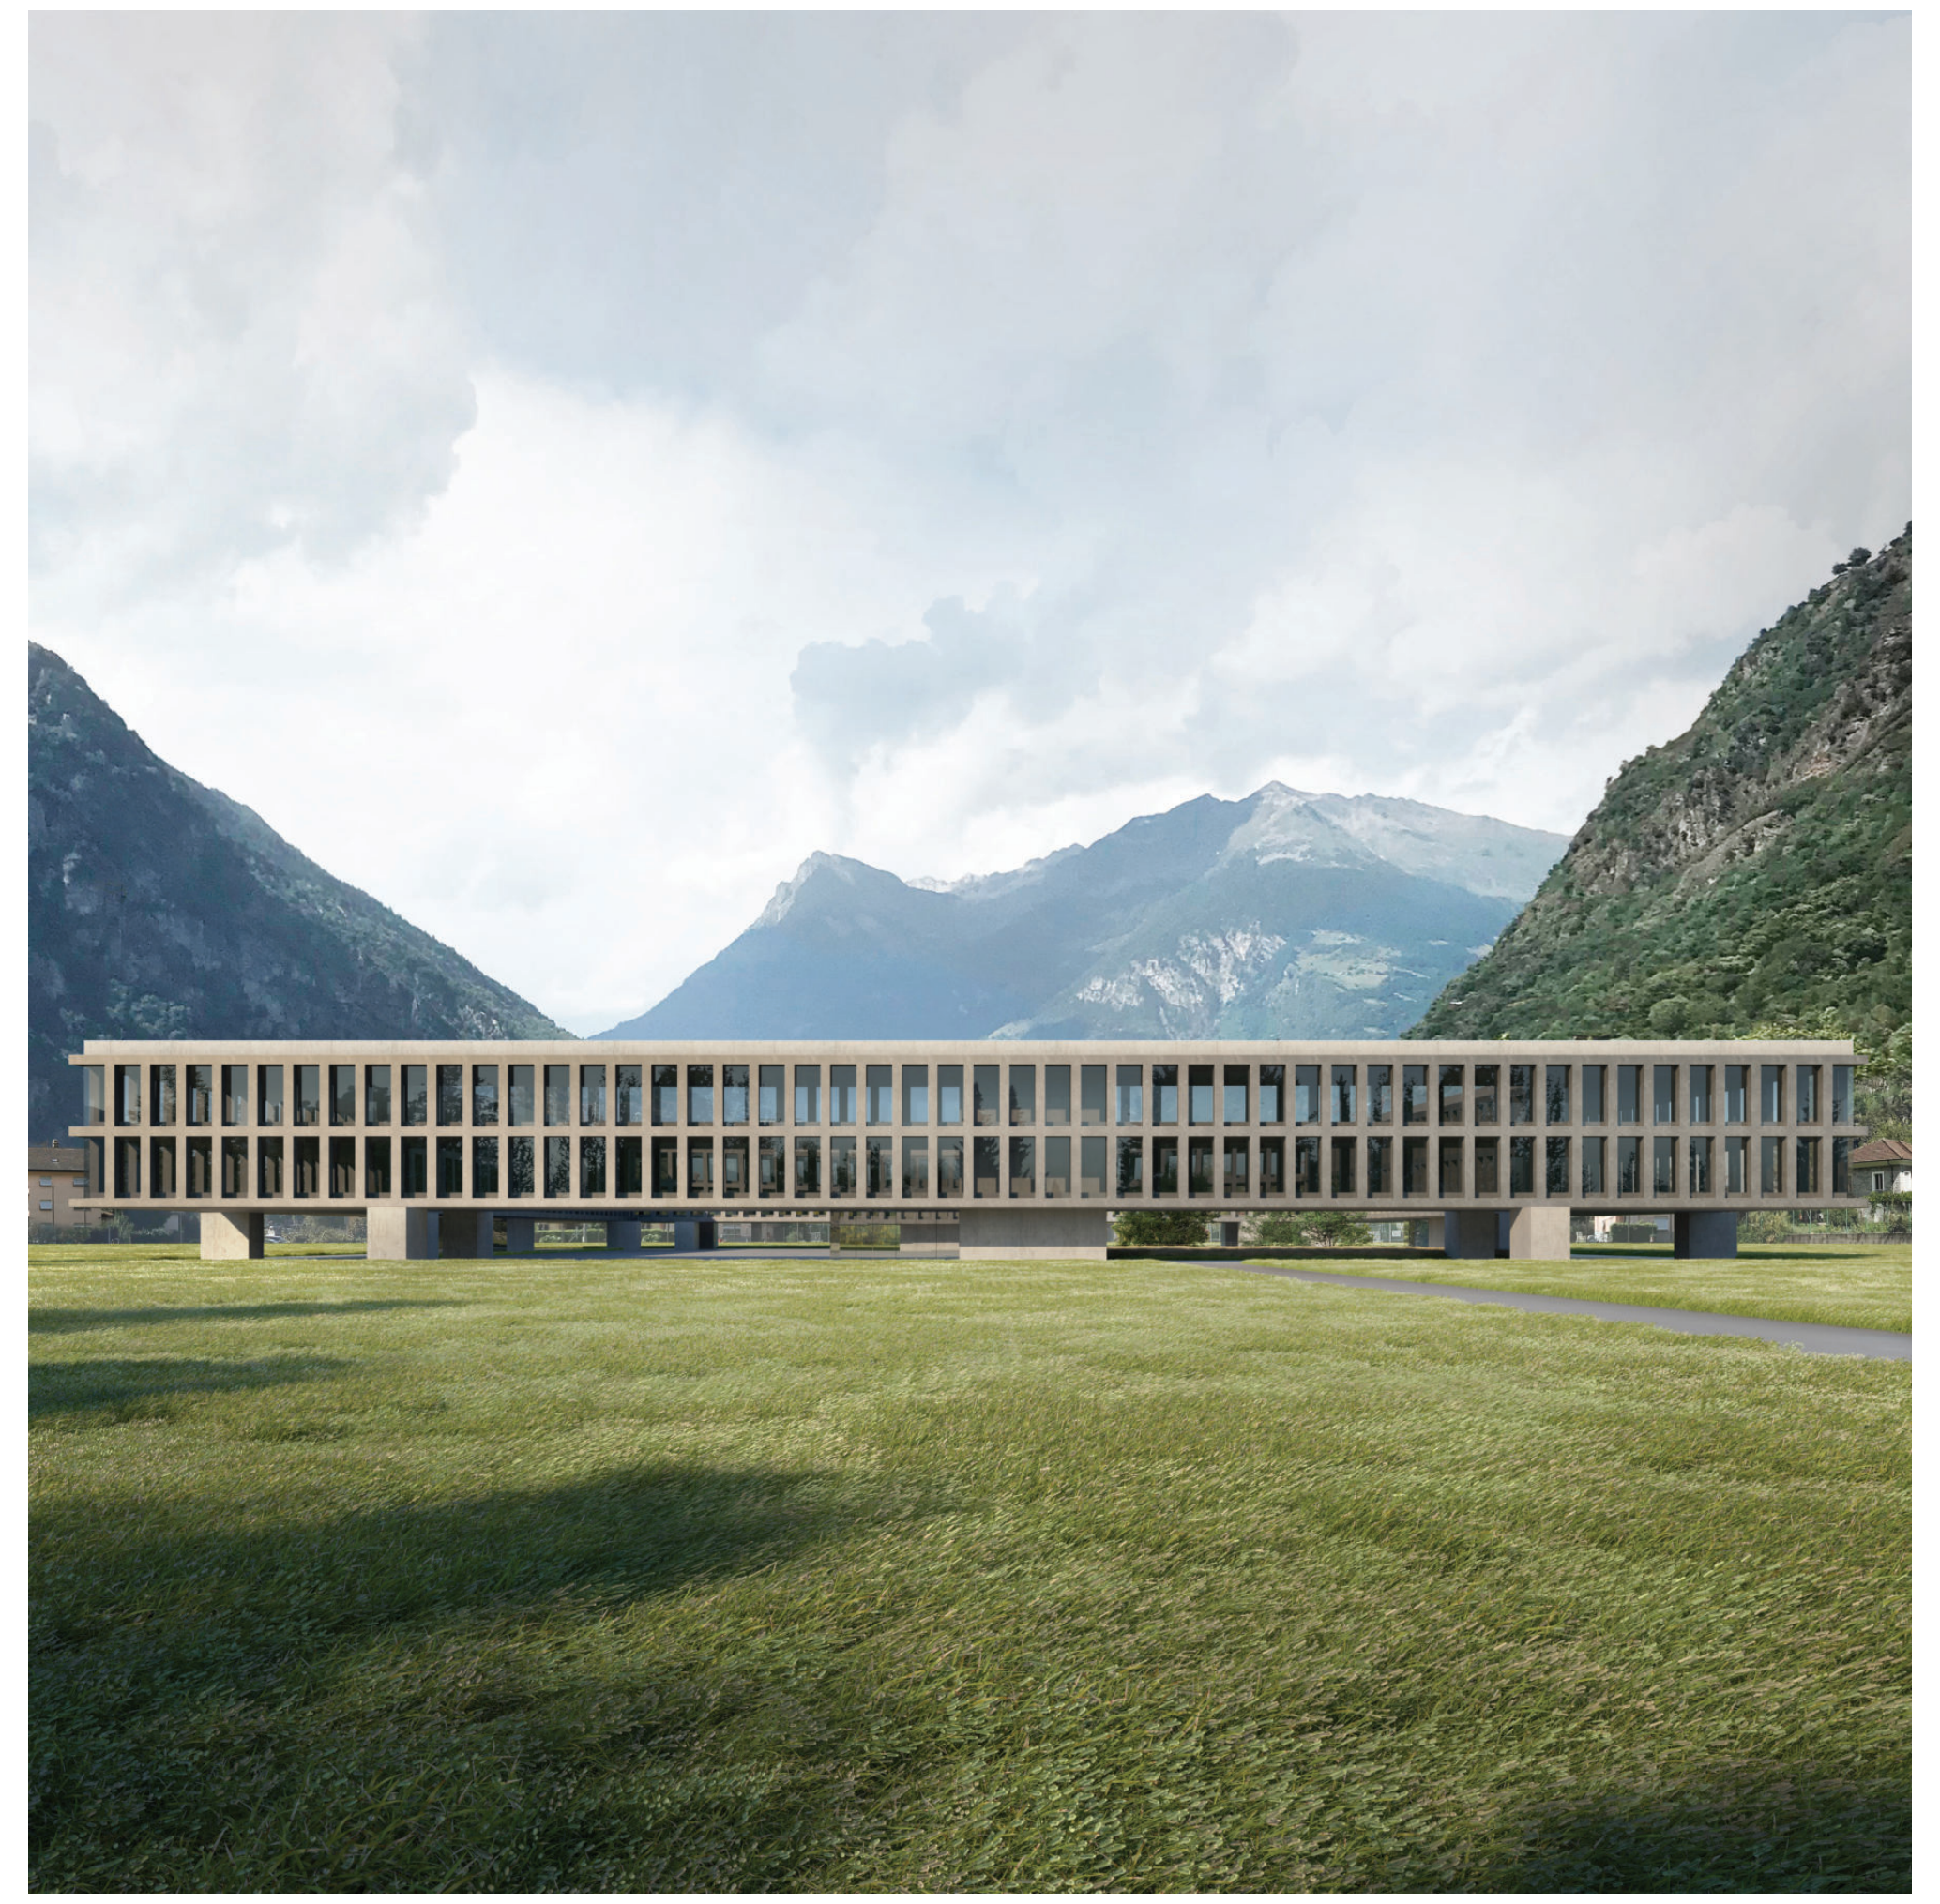

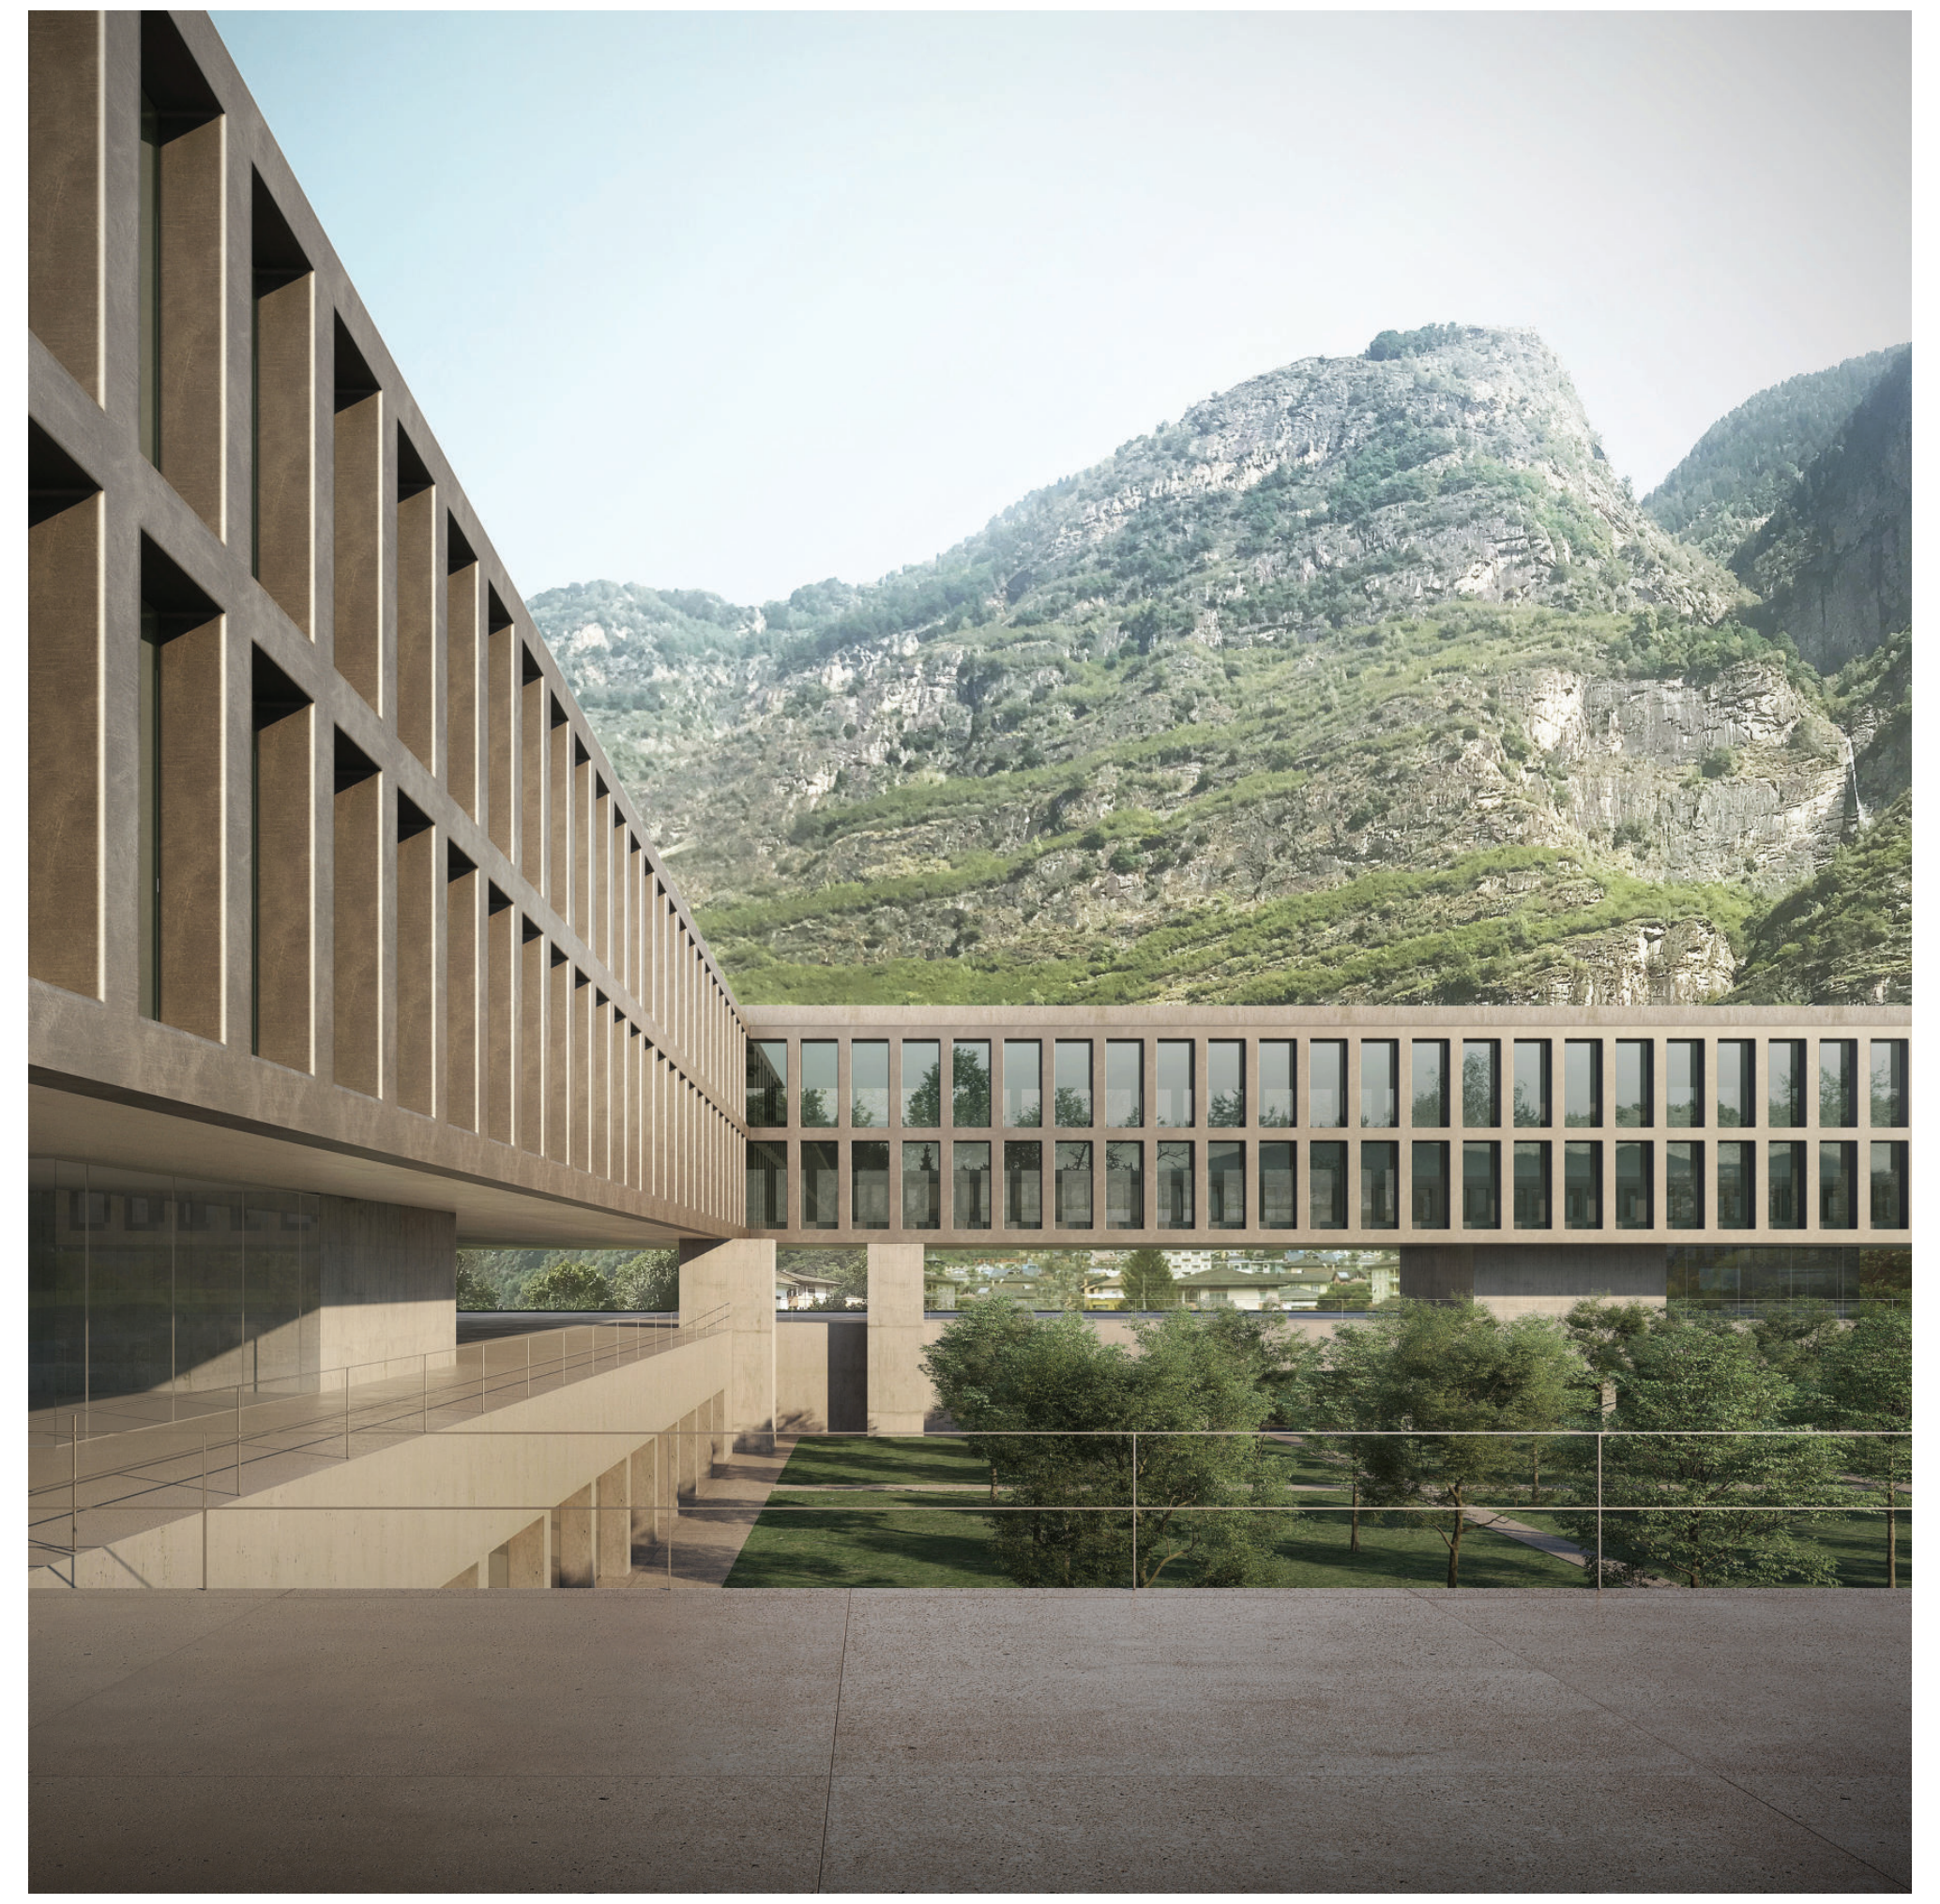

Bosciorina
Scuola elementare

1.1000

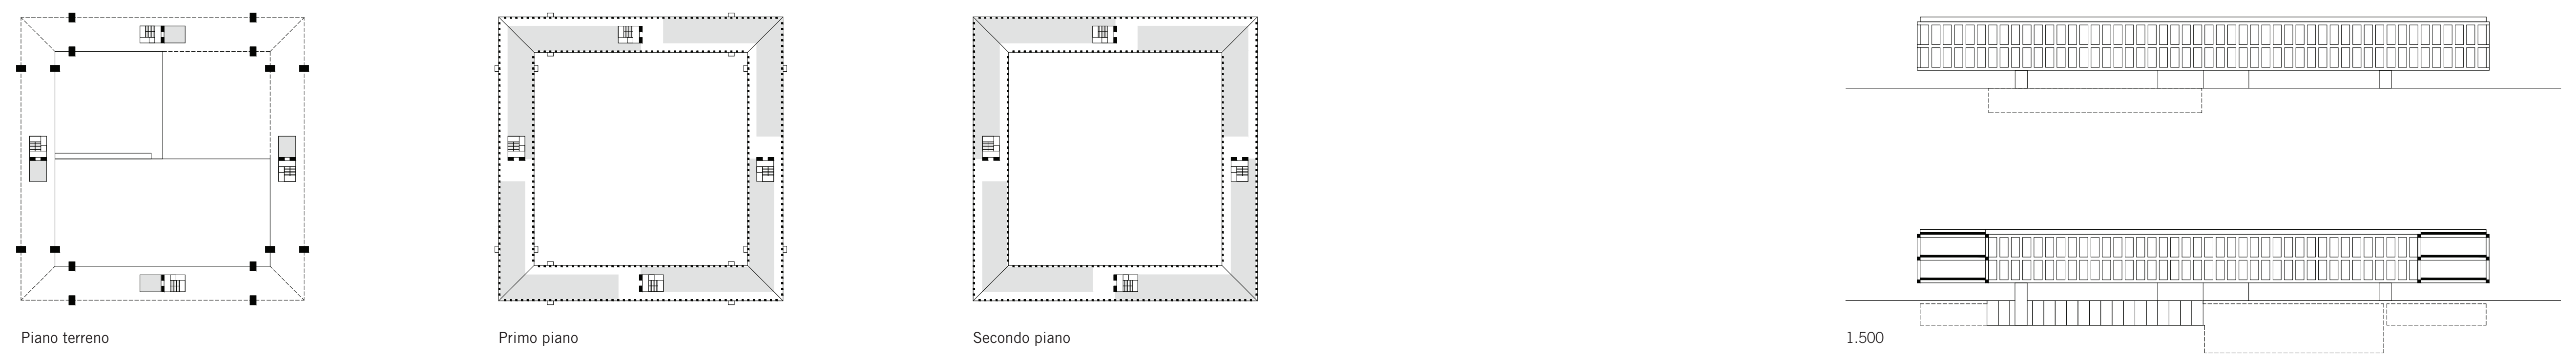

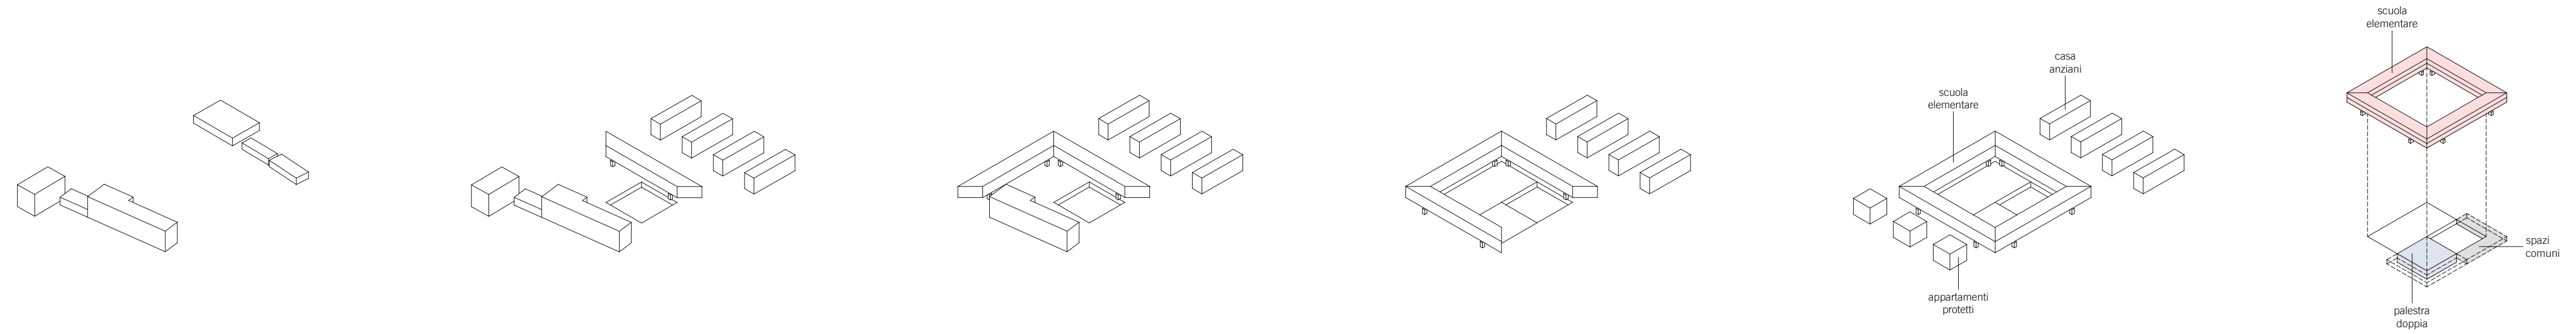

Fasi di costruzione e distribuzione del programma

Quinta
Scuole cantonali

1.1000

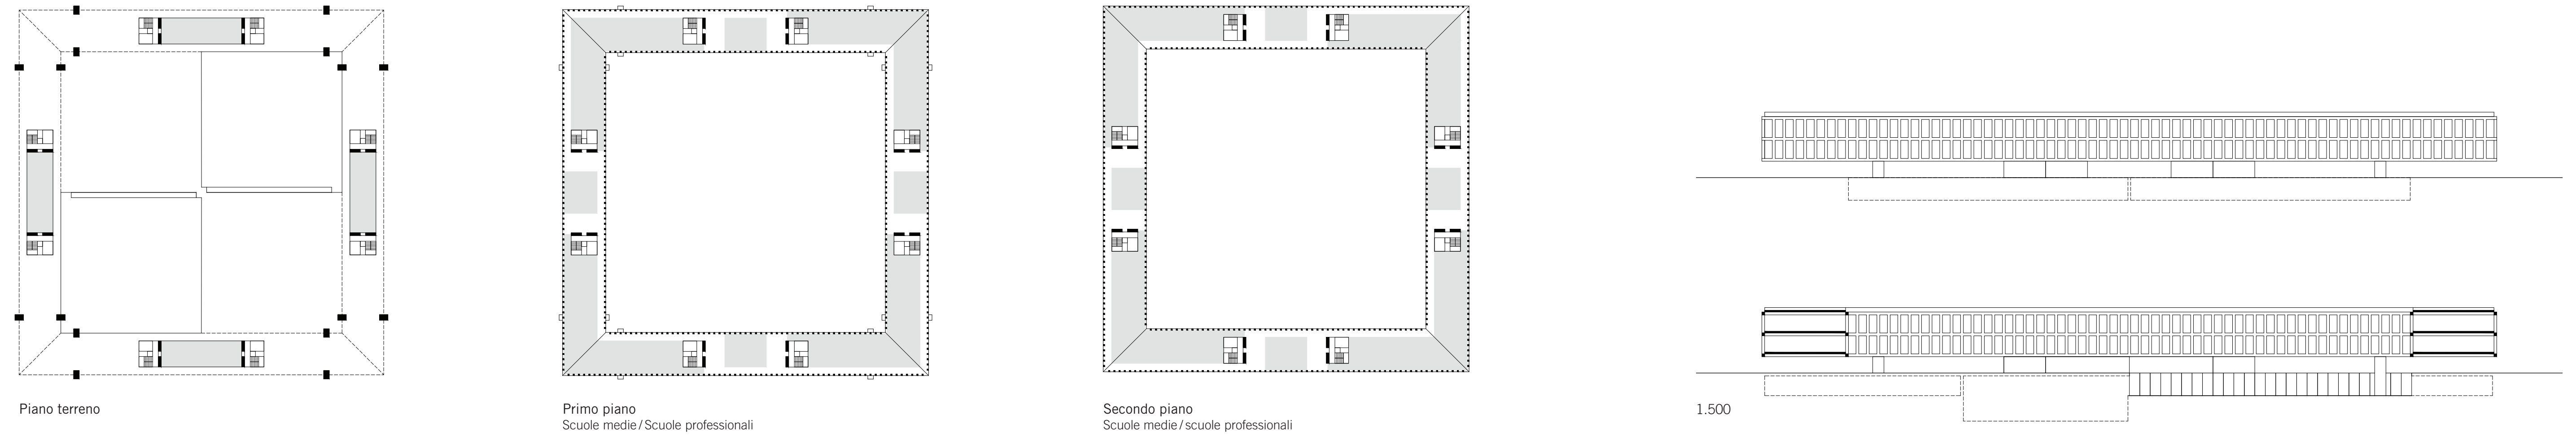
Piano terreno
Primo piano
Scuole medie / Scuole professionali
Secondo piano
Scuole medie / scuole professionali
1.500

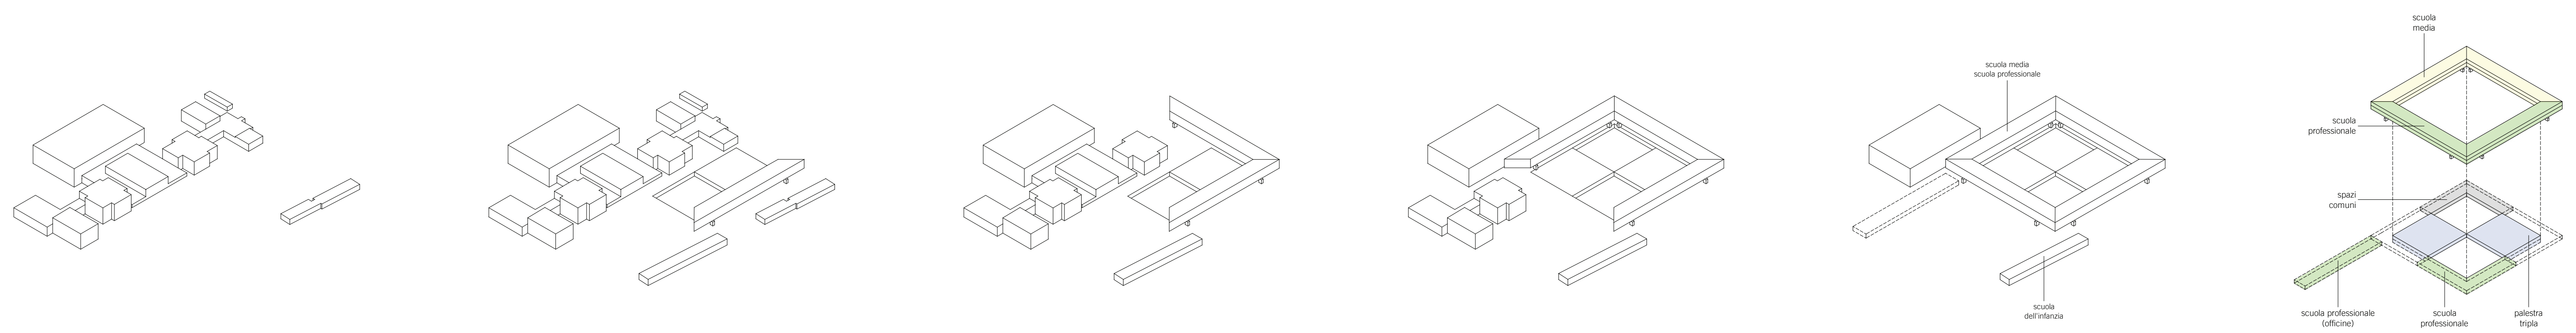

Fasi di costruzione e distribuzione del programma

ARCHITETTURA STEFANO MOOR / **URBANISTICA** WILFRIED SCHMIDT / **MOBILITÀ** LUIGI LUCCHINI