




Gesicht 1:200

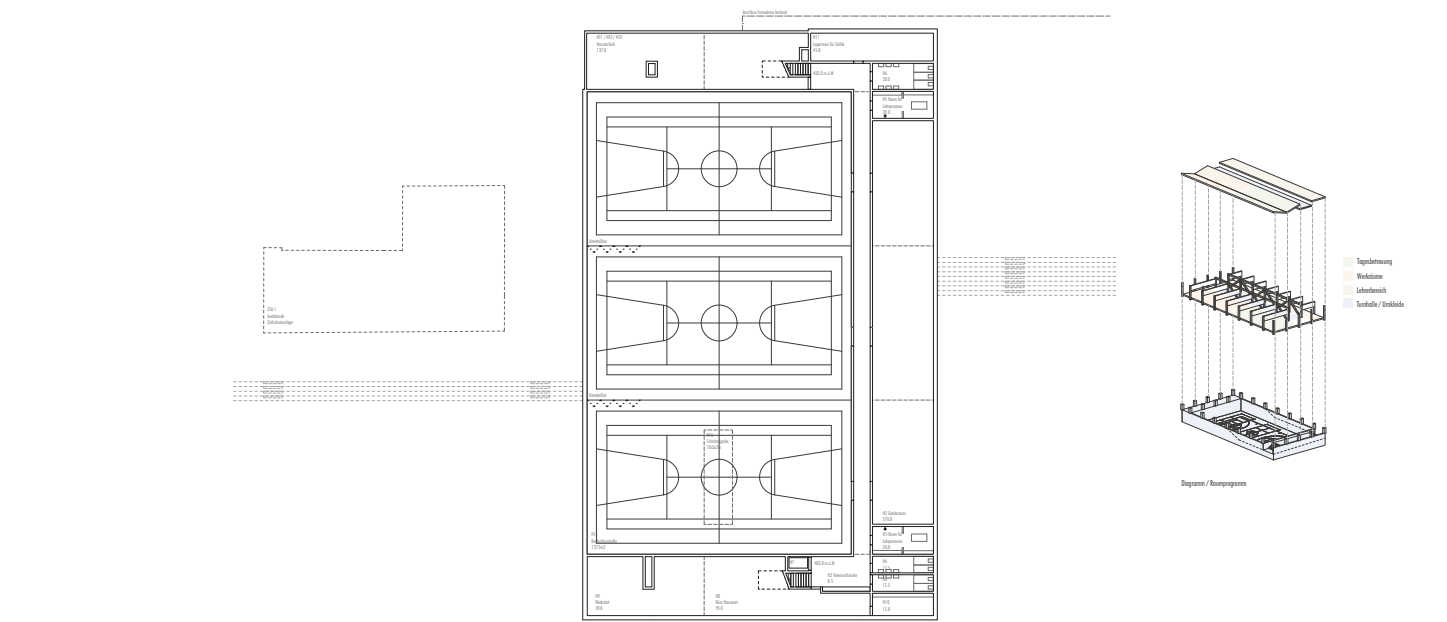


Gesicht Hofgeschoss 1:200

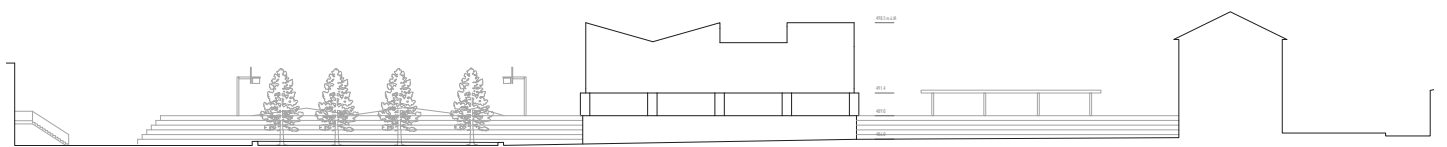

Ausschnitt Südwest 1:200

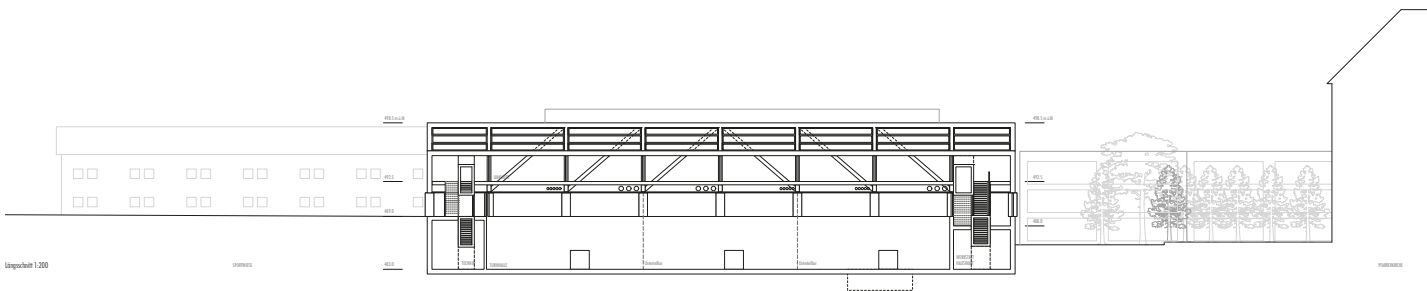

Längsschnitt 1:200

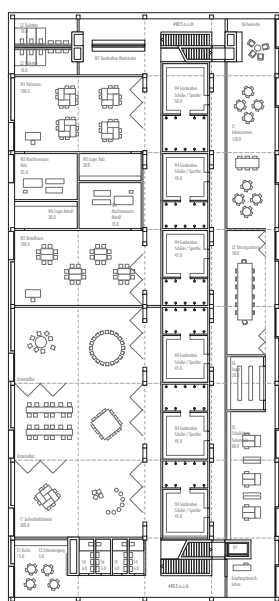

Grundriss Schulgebäude 1:200


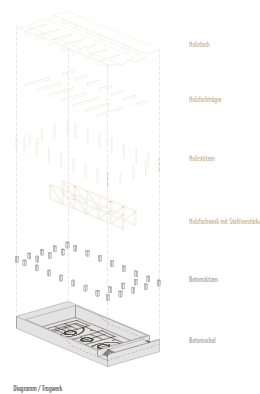





Außenschnitt 1:200



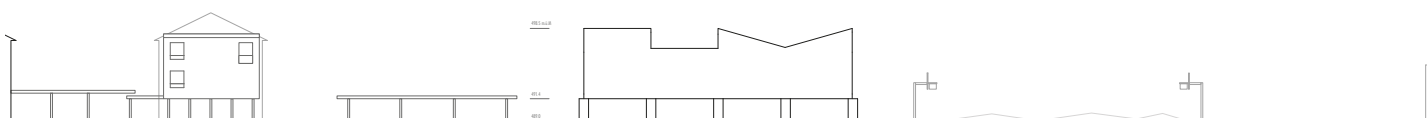