



Grundriss 1:20

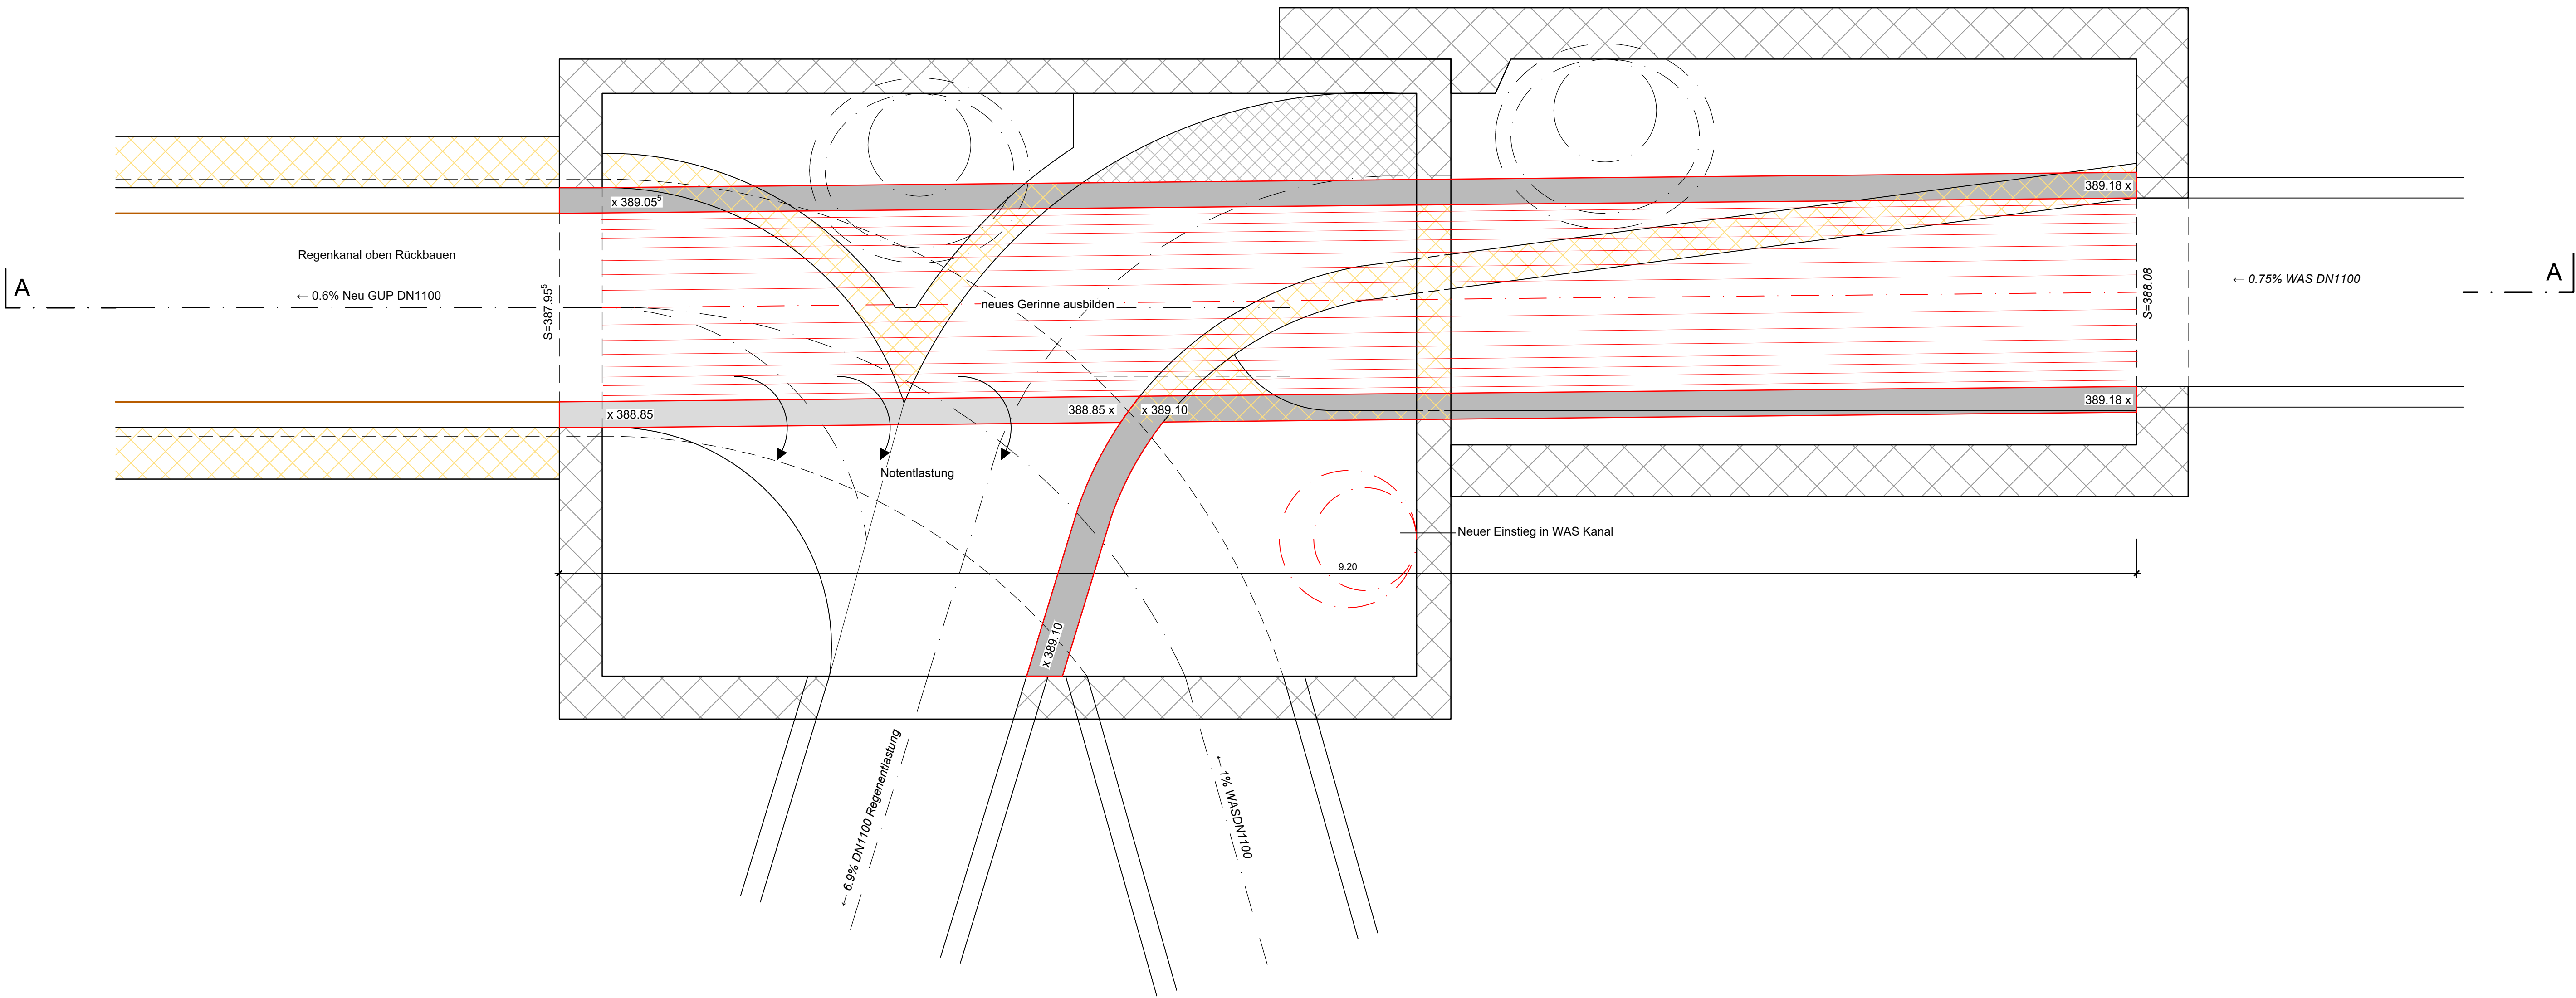

Schnitt A-A 1:20

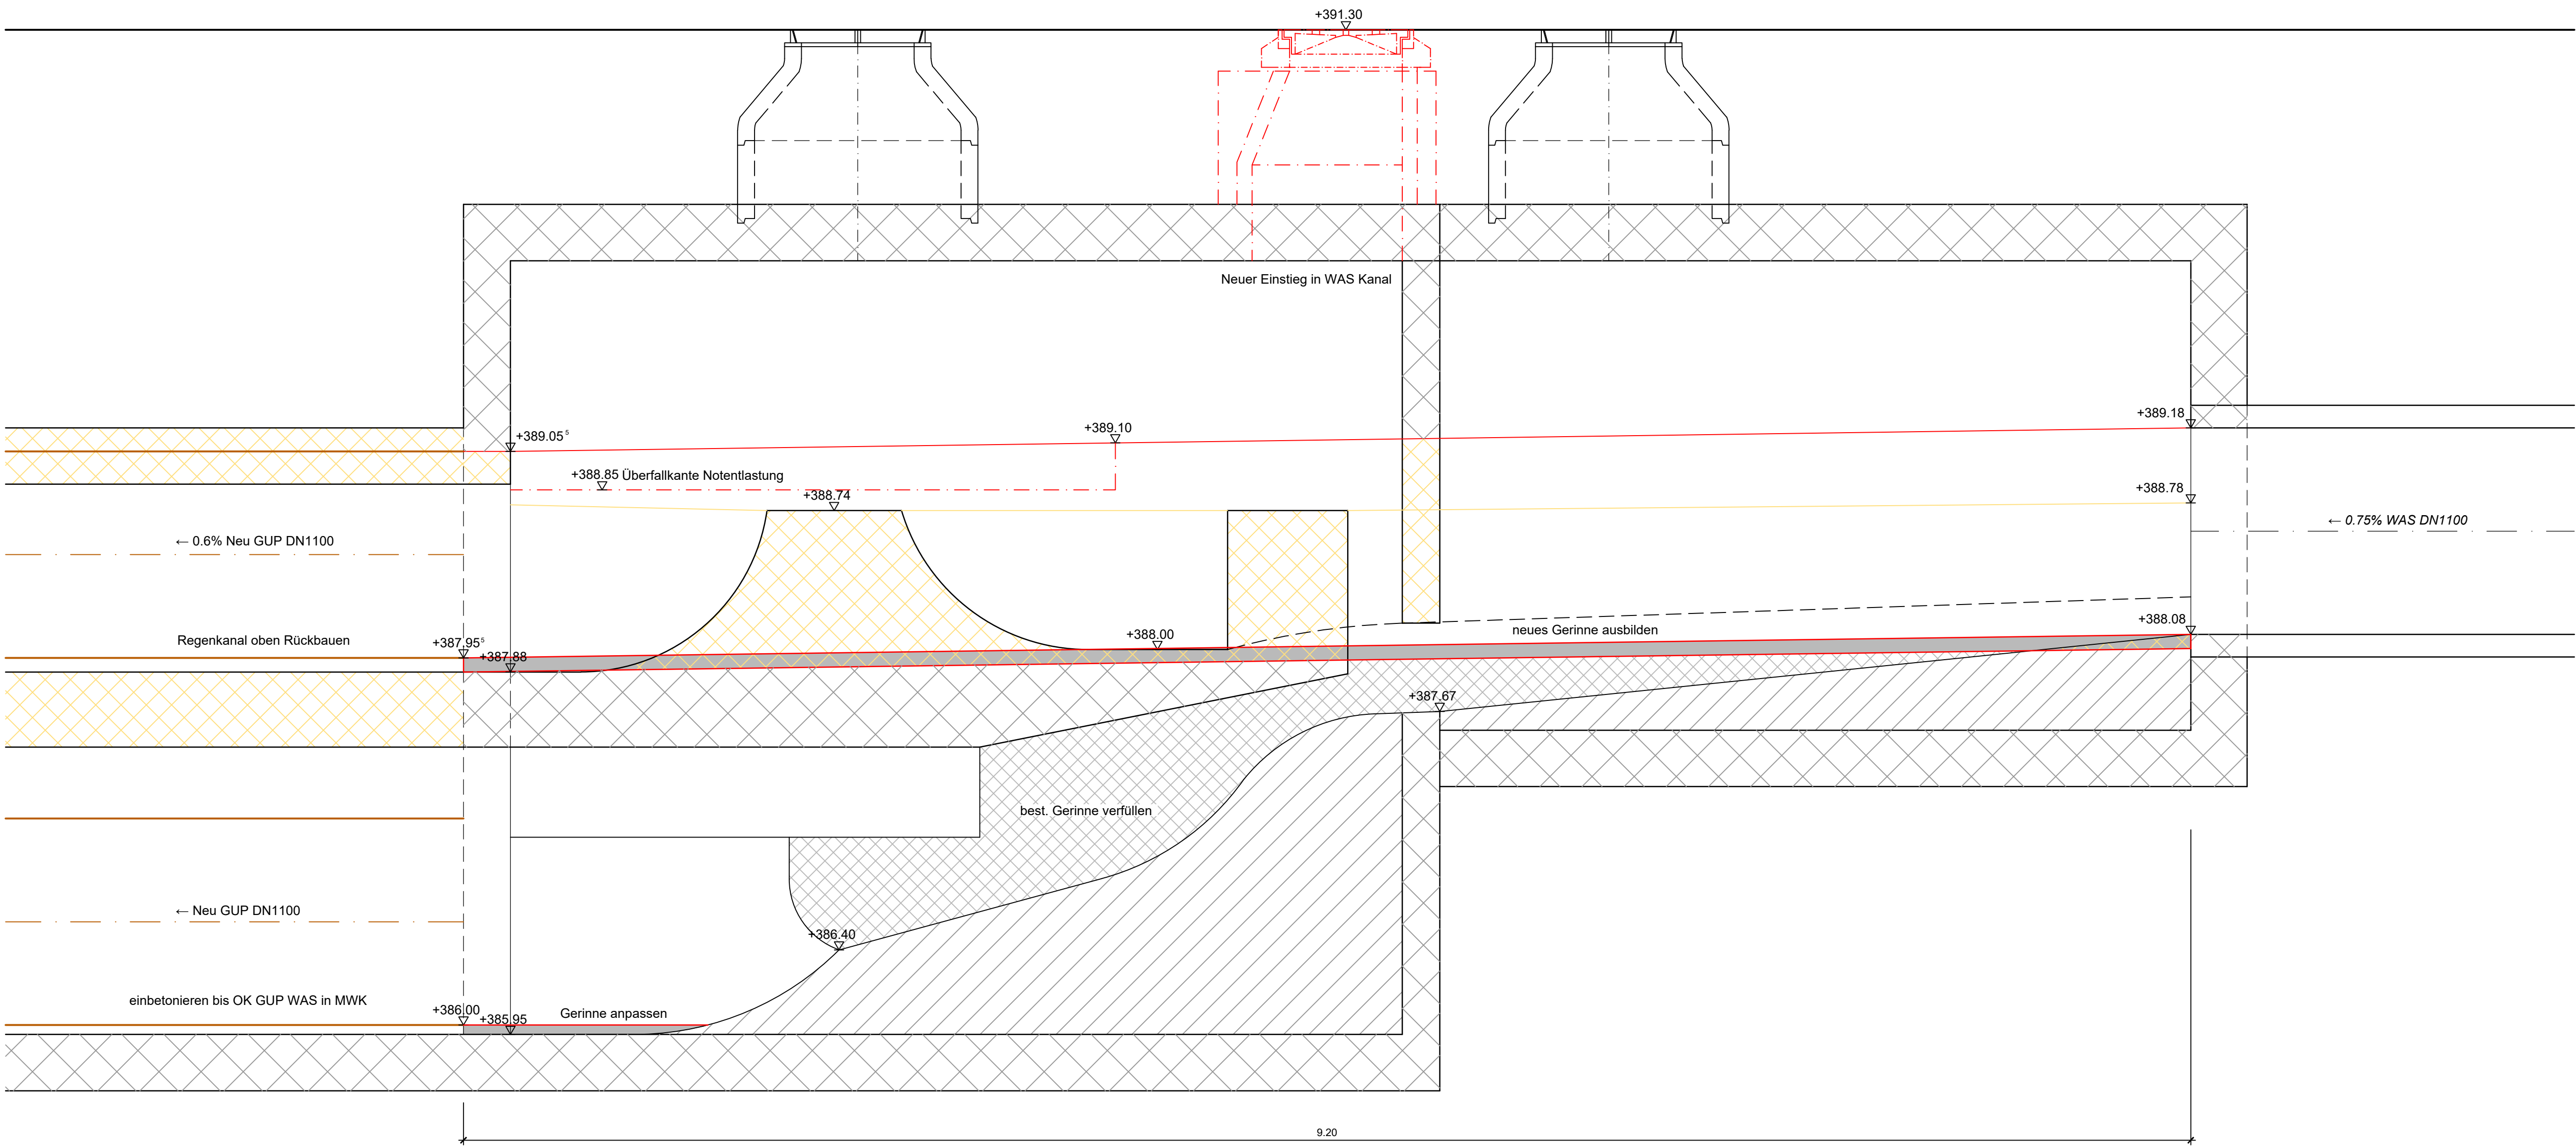

Index	Datum	Gez.	Gep.	Änderung
A	22.01.2020	CHM	WM6	Notentlastung, Einstieg in WAS Kanal

- Legende:
- Bestand
 - Rückbau
 - Neu
 - Füllbeton
 - Gerinne anpassen
 - Neu GUP Rohr DN1100

Projekt:

MWB Chaibacher / Böckten

Plantitel:

Umbau 24KRA153

Bauphase:

Bauprojekt

Plan-Nr.:

1011.107-023

Projekt-Nr.:

1011.107.03

Index:

A

Maassstab:

1:20

Format:

105x75

Datum:

24.07.2019

Gez.:

CHM

Pl.:

Kur

Kont.:

Kur

Auftraggeber:

RAPP

Rapp Infra AG
Hochstrasse 100
CH-4018 Basel

T +41 58 595 77 77
www.rapp.ch

Arzt für Industrielle Betriebe
Freuenstrasse 1
CH-4127 Birsfelden

T + 061 315 10 10
F + 061 315 10 19
www.baselund.ch