



Schnitt A-A, 1:100

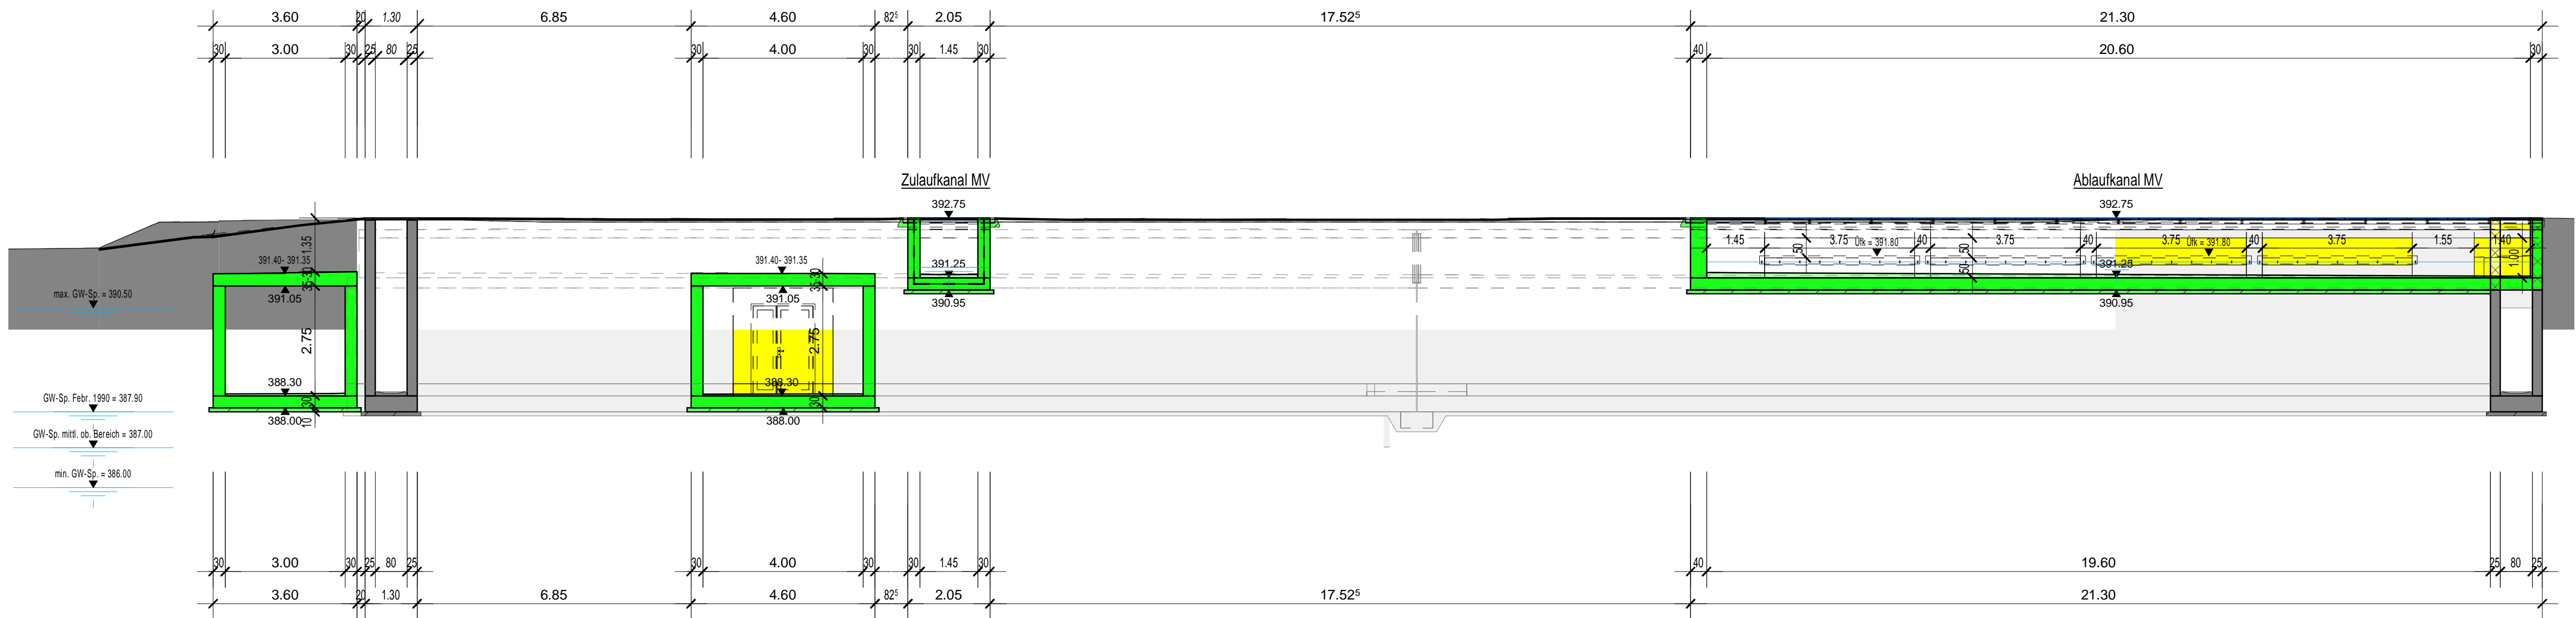

Schnitt B-B, 1:100

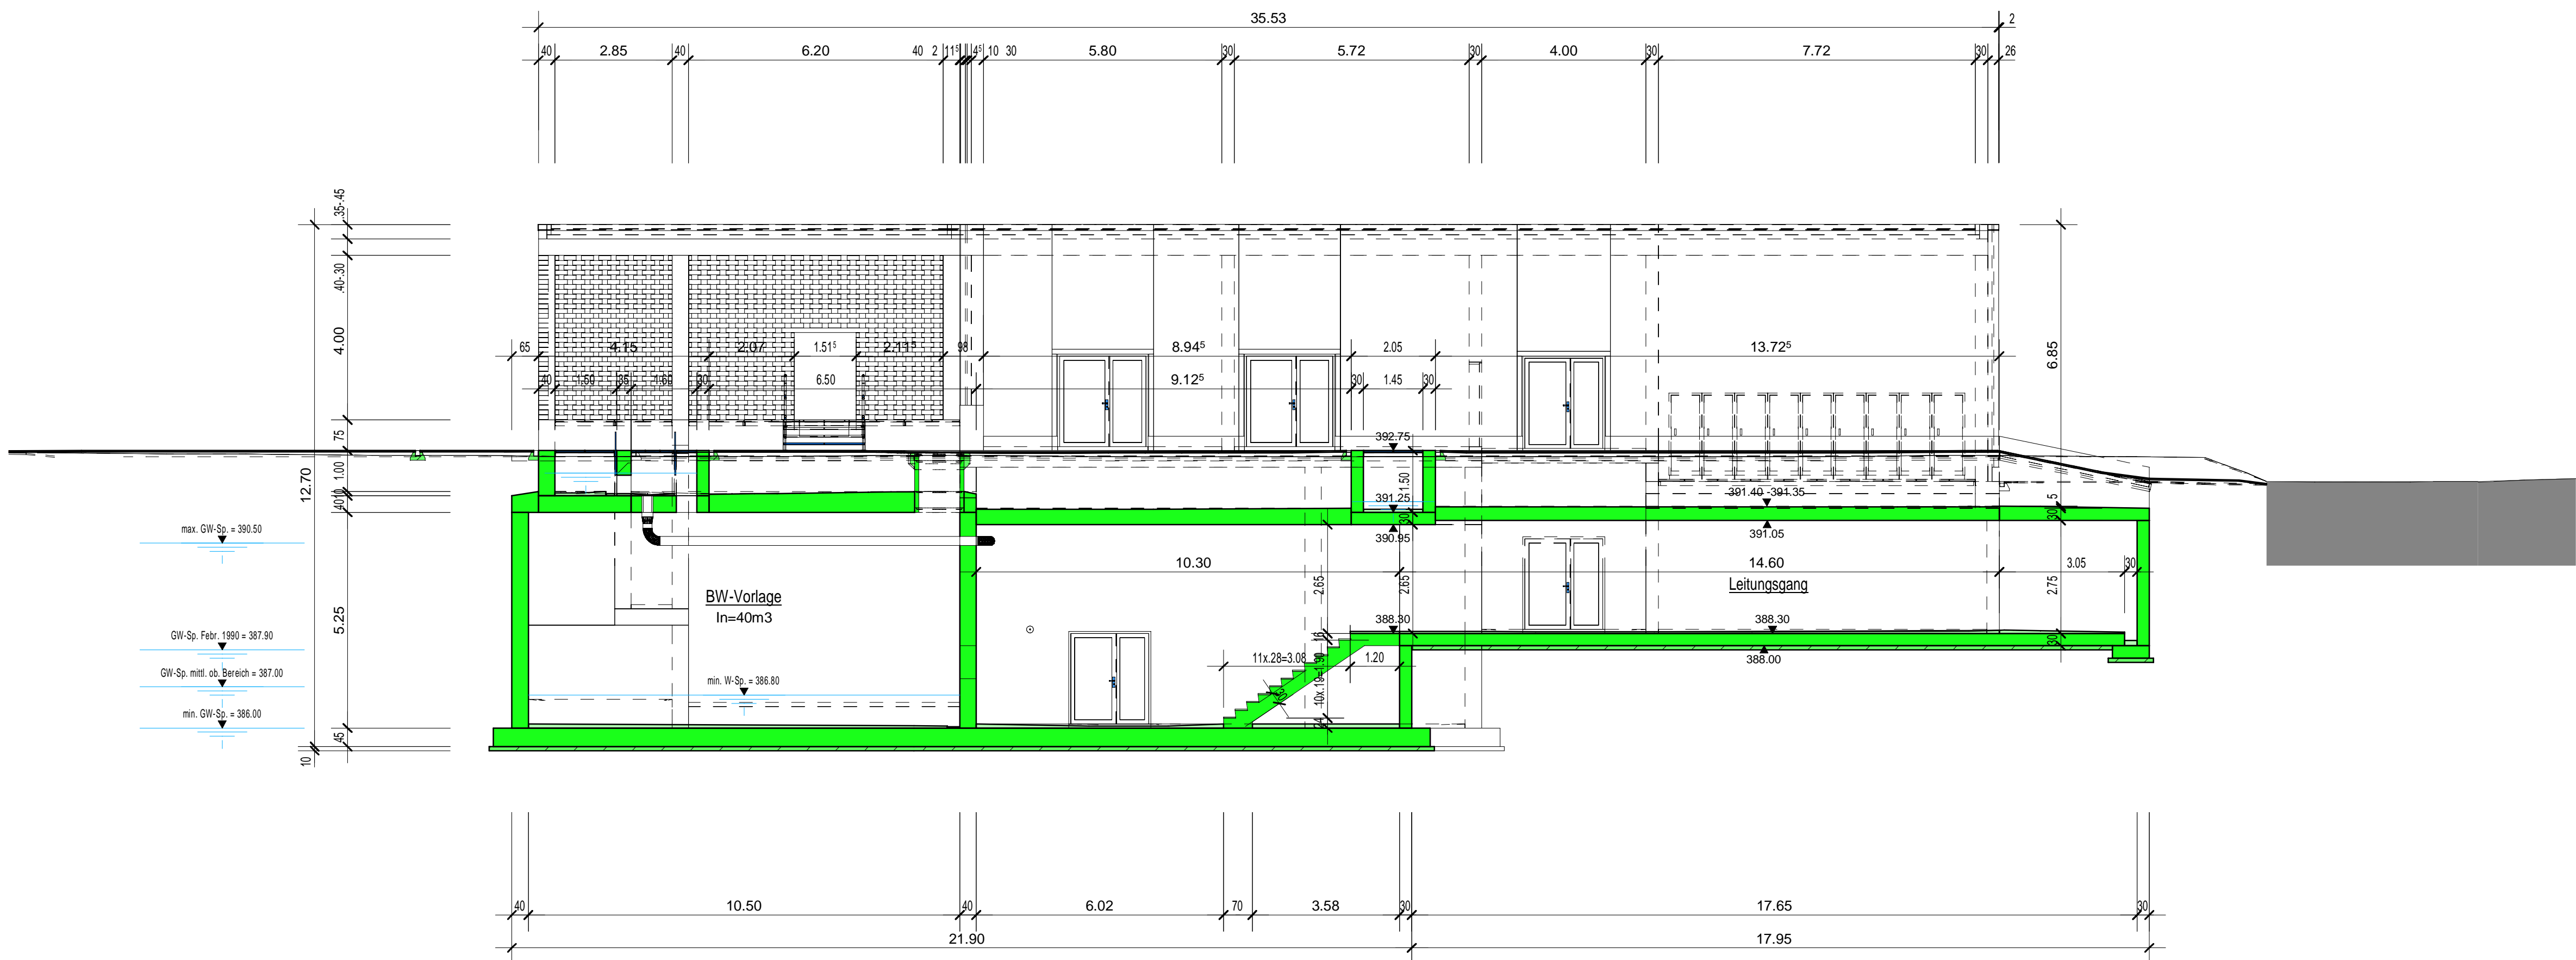

ARA Frauenfeld: Neubau MV-Stufe

Schnitte A-A u. B-B, 1 : 100

Vorprojekt

Plannummer: 1209-10	Änderungen:		Projektleiter: F. Wüthrich
			Gezeichnet: M. Emi
			Datum: 31. August 2021
			Visum PL:
Bauherr: <Auftraggeber>			Datum:
Auftrag: 71.2501			Grösse: 0.95 x 0.55
Pfad: K:\Projekte\2501\Acad\VP\Pläne\71.2501 ARA Frauenfeld Neubau MV-Stufe VP Revit 3D-Modelle\3D-Modell Bauwerk und			

