



Schnitt E-E, 1:100

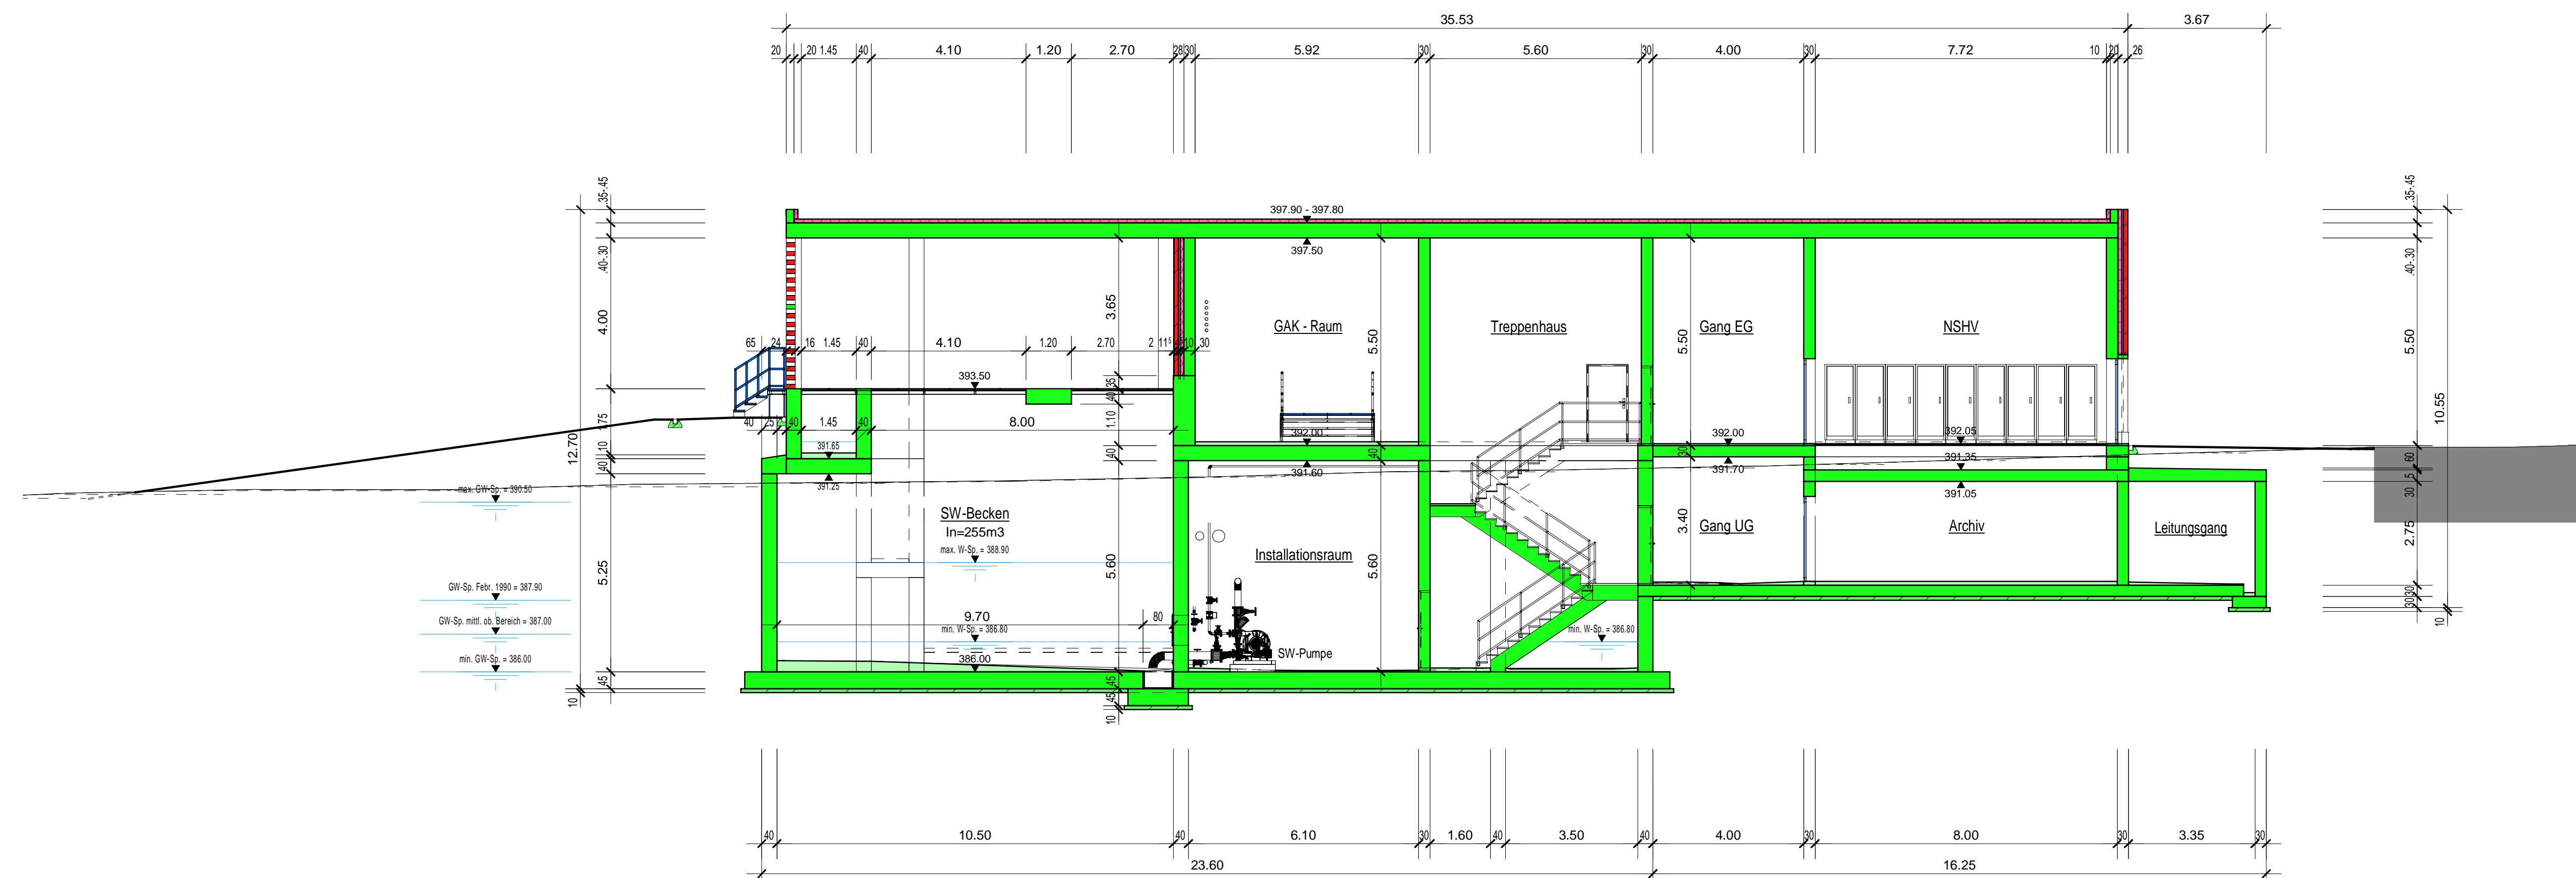

Schnitt F-F, 1:100

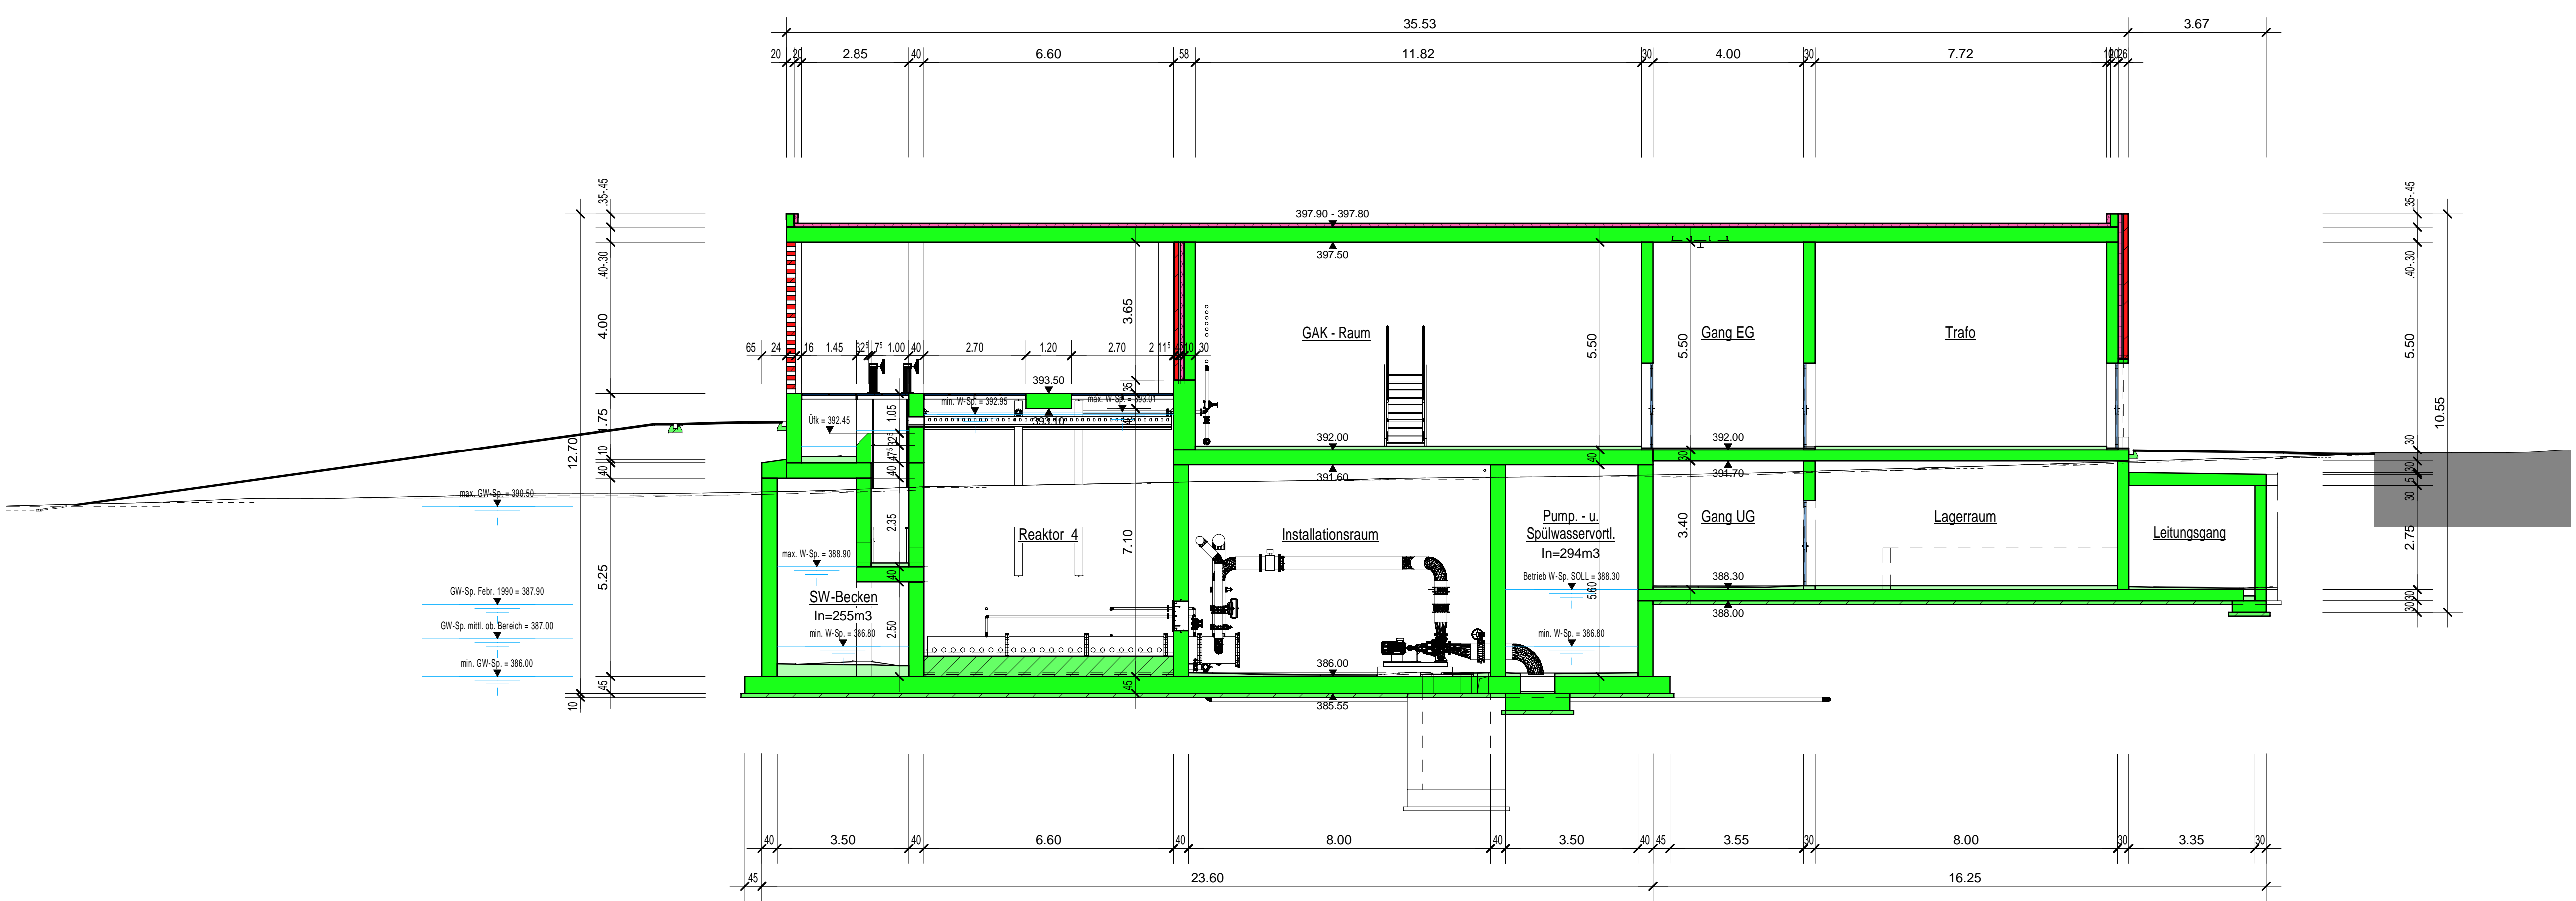

ARA Frauenfeld: Neubau MV-Stufe

Schnitte E-E u. F-F, 1 : 100

Vorprojekt

Plannummer: 1209-12	Änderungen:	Projektleiter: F. Wühlich Gezeichnet: M. Emi Datum: 31. August 2021 Visum PL:
Bauherr: <Auftraggeber>		Datum:
Auftrag: 71.2501 Grösse: 1.00 x 0.59		
Plat: K:\Projekte\2501\Acad\VP\Plane\71.2501 ARA Frauenfeld Neubau EMV-Stufe VP Revit 3D-Modelle\3D-Modell Bauwerk und Installation\71.2501-ARG-TGA.rvt		
KUSTER + HAGER Ingenieurbüro AG St.Gallen · Oberstrasse 222 · 9014 St.Gallen · Tel. 071 274 28 88 · www.kuster-hager.ch		