



Schnitt G-G, 1.100

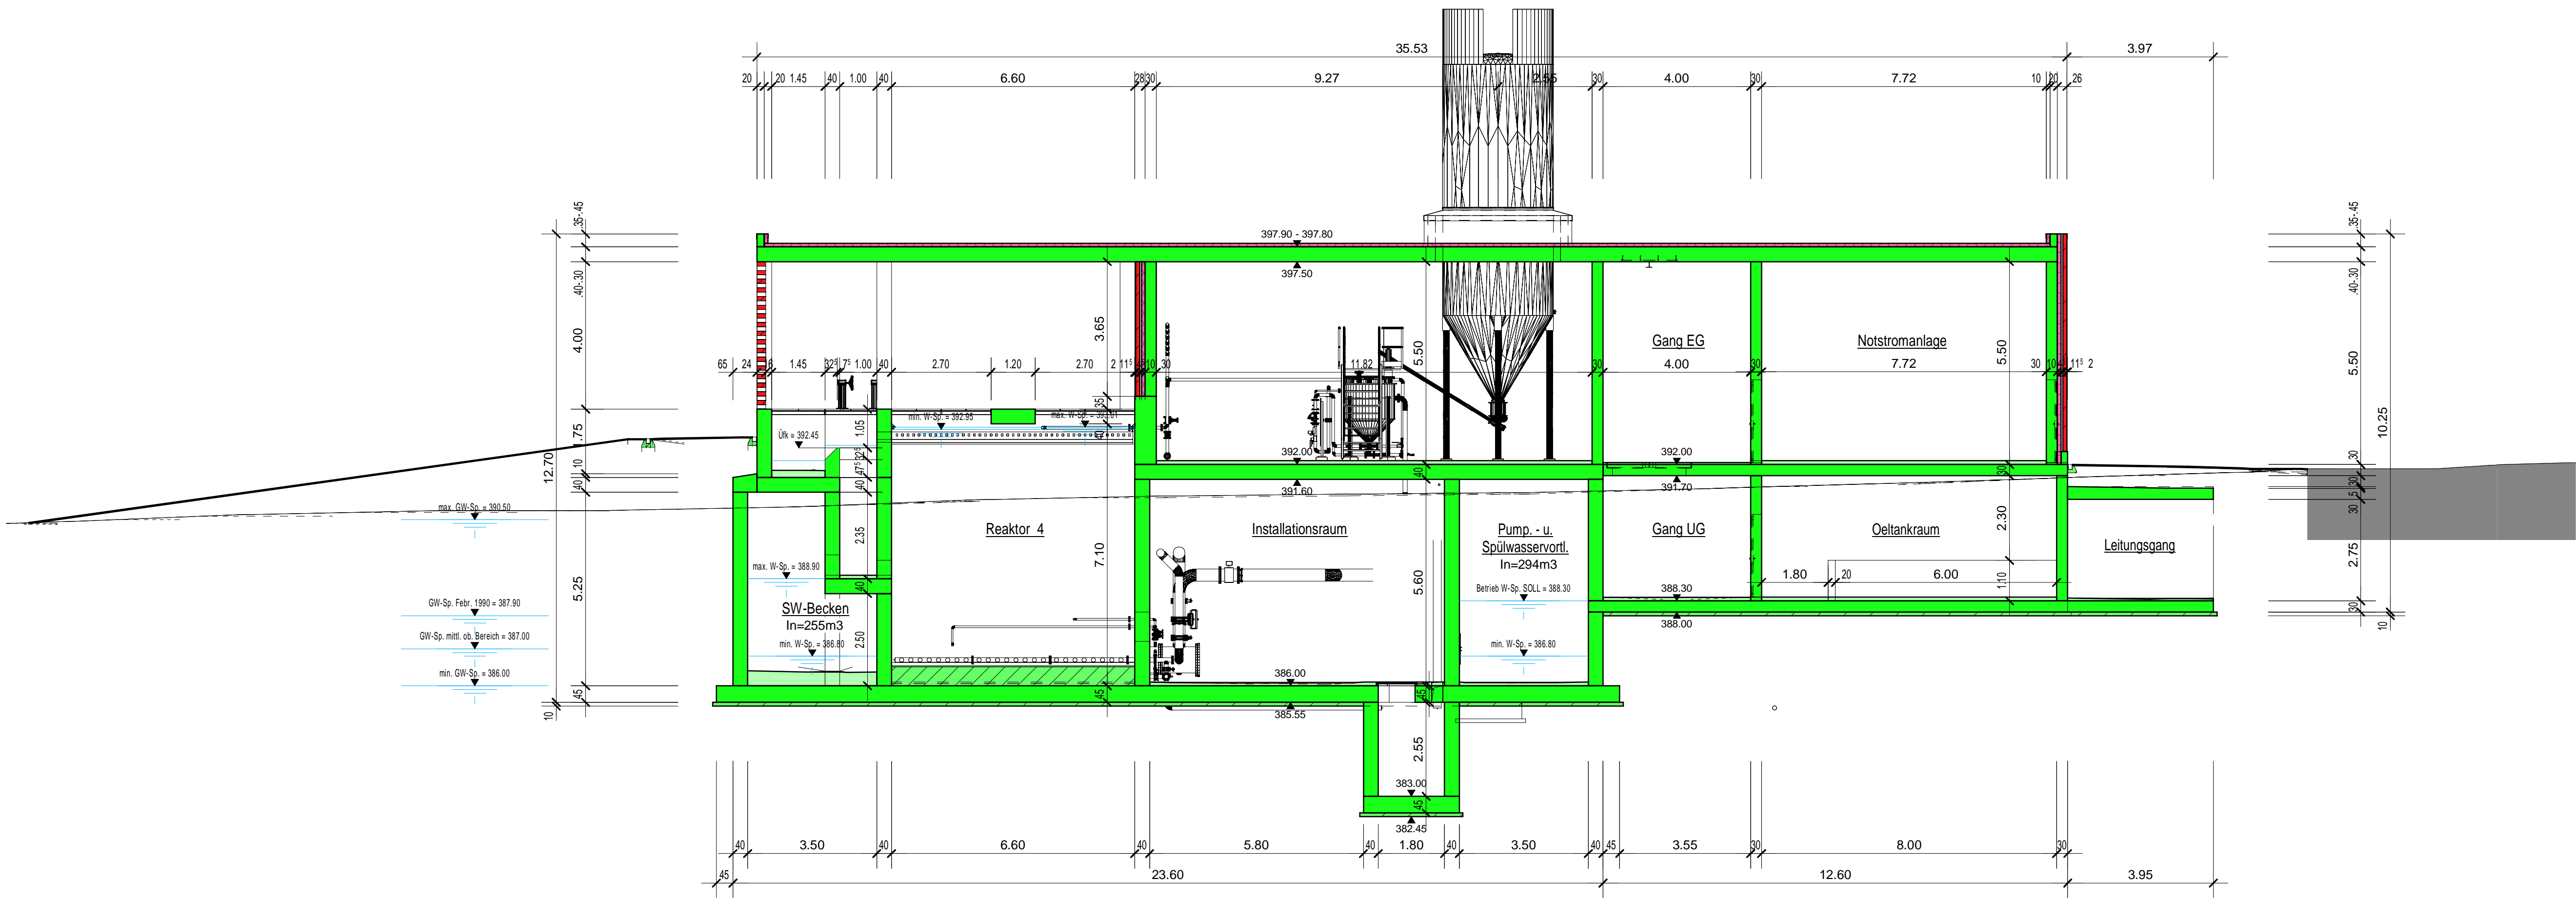

Schnitt H-H, 1:100

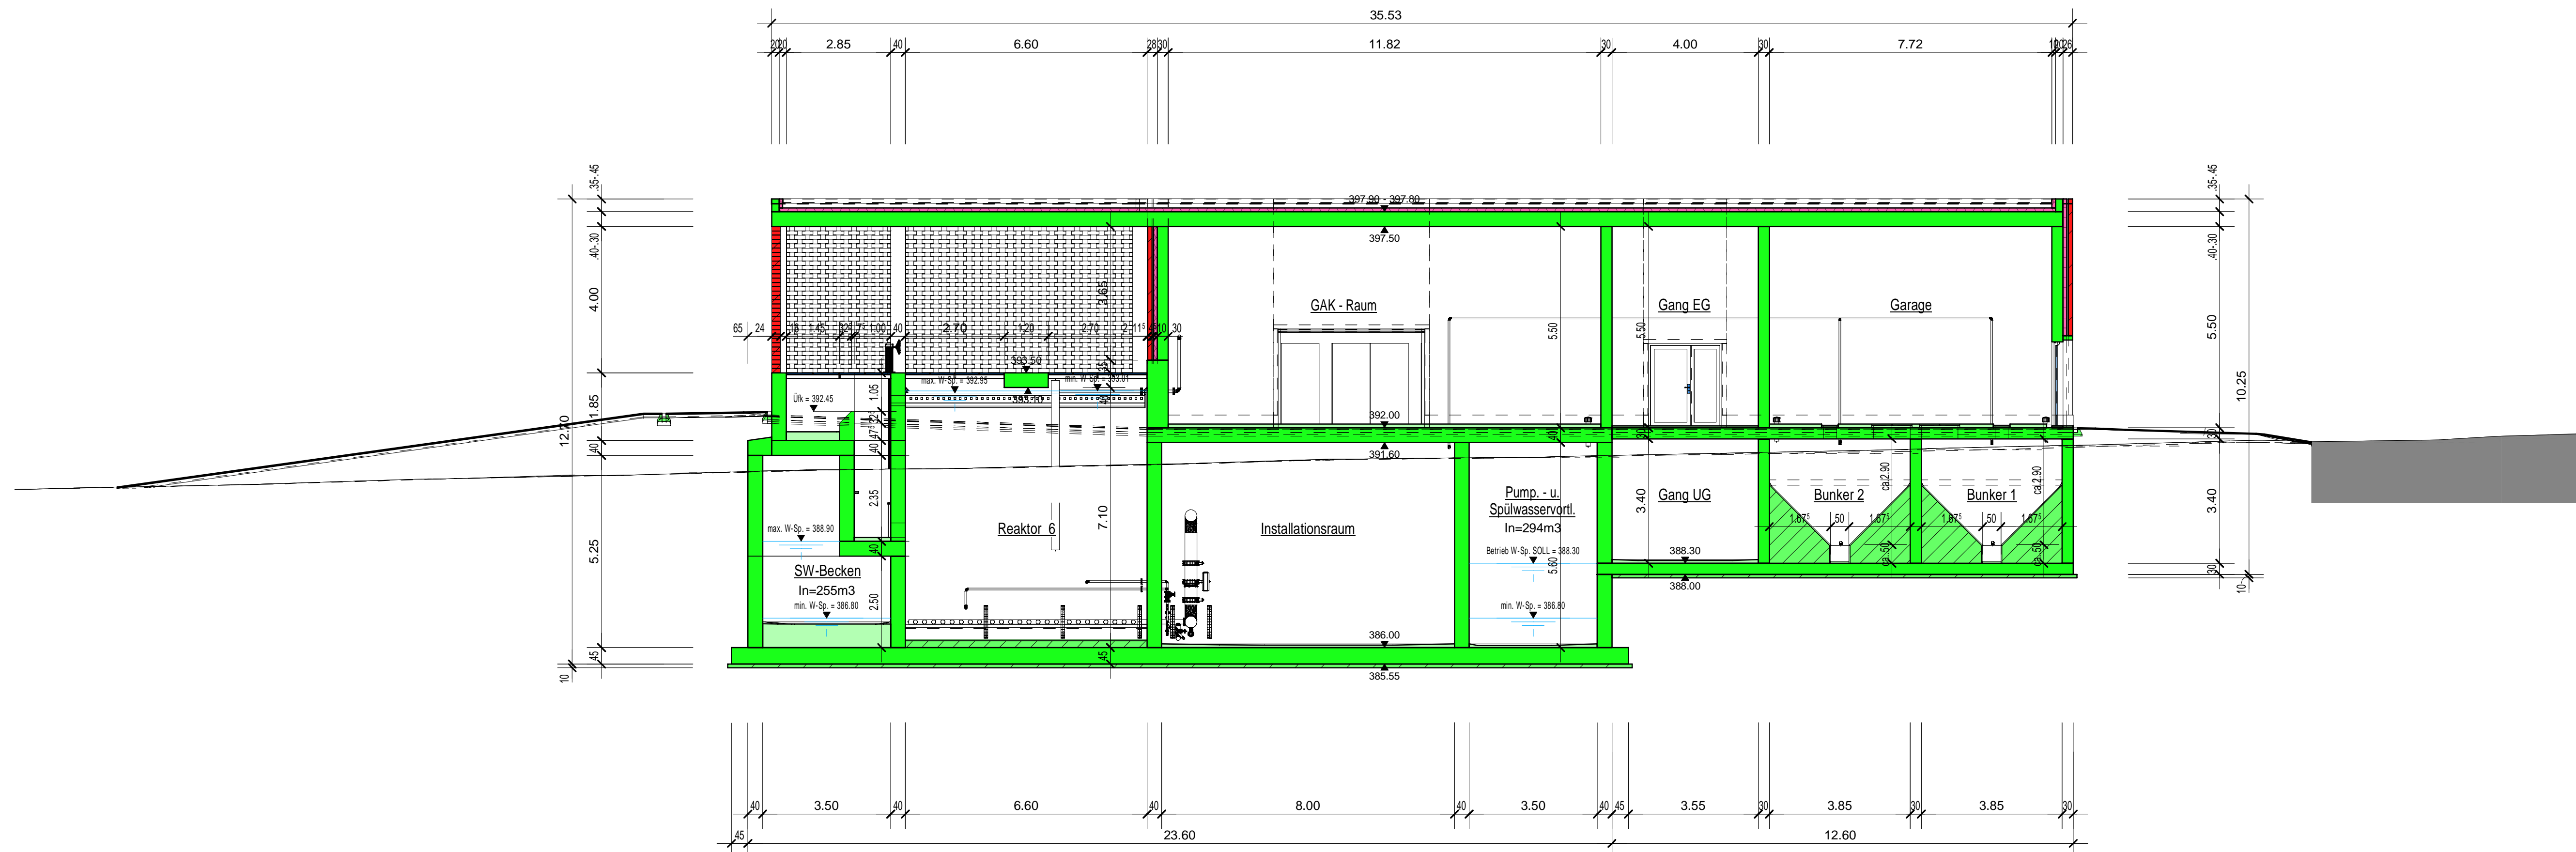

ARA Frauenfeld: Neubau MV-Stufe

Schnitte G-G u. H-H, 1 : 100

Vorprojekt

Plannummer: 1209-13	Änderungen:	Projektleiter: F. Wüthrich
		Gezeichnet: M. Emi
		Datum: 31. August 2021
		Visum PL:
		Datum:
Bauherr: <Auftraggeber>		
Auftrag: 71.2501	Grösse: 1.00 x 0.59	
Plat: K:\Projekte\2501\Acad\VP\Pläne\71.2501 ARA Frauenfeld Neubau EMV-Stufe VP Revit 3D-Modelle\3D-Modell Bauwerk und Installation\71.2501-ARA-TGA.rvt		
KUSTER + HAGER		
Ingenieurbüro AG St.Gallen · Oberstrasse 222 · 9014 St.Gallen · Tel. 071 274 28 88 · www.kuster-hager.ch		