



Schnitt 1-1, 1:100

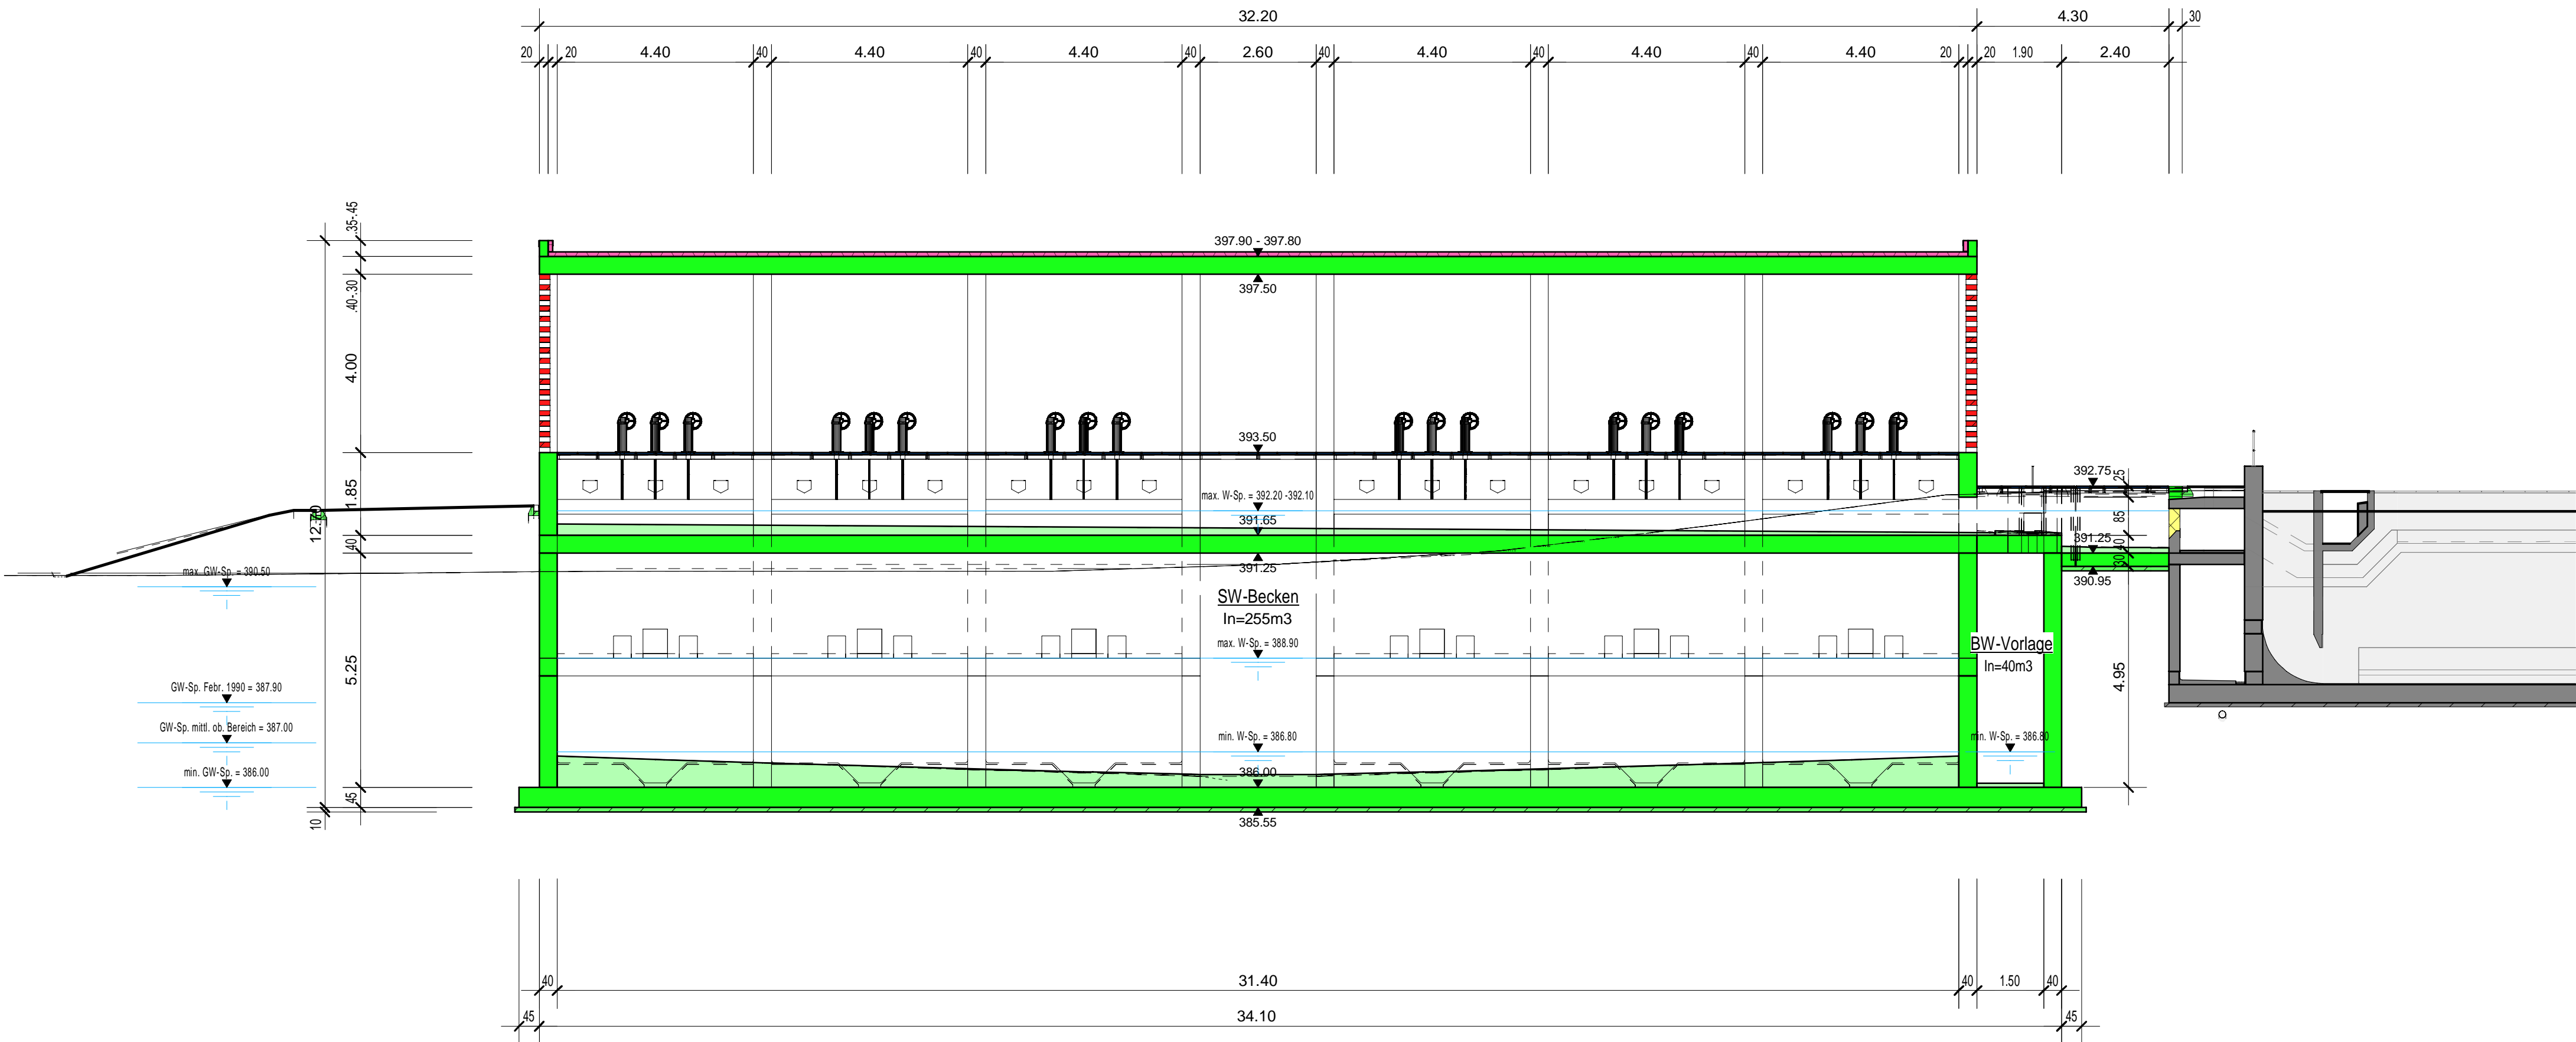

Schnitt 2-2, 1:100

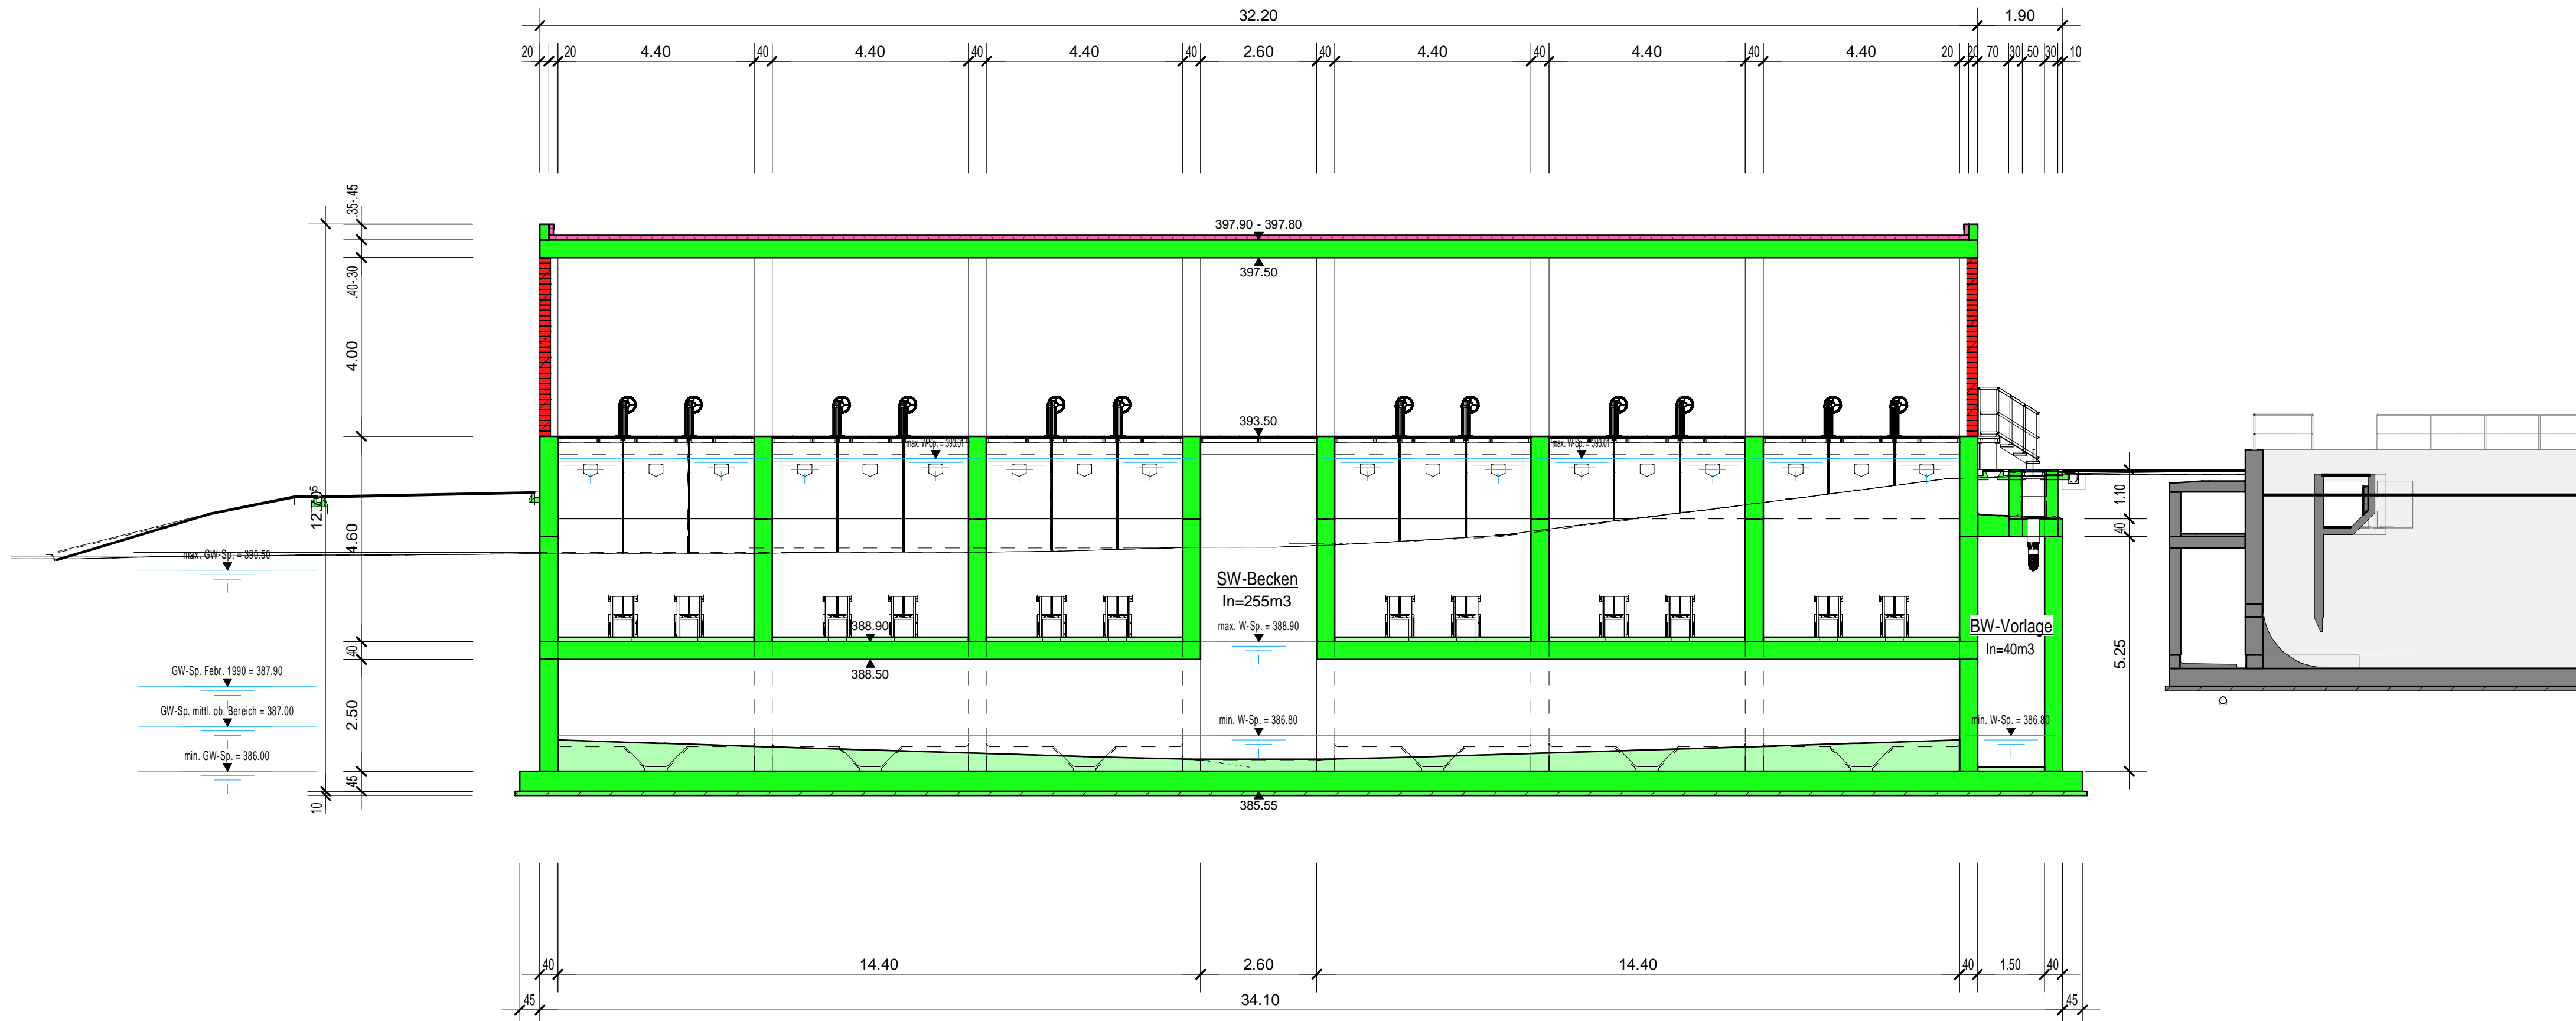

ARA Frauenfeld: Neubau MV-Stufe

Schnitte 1-1 u. 2-2, 1 : 100

Vorprojekt

Plannummer: 1209-5	Änderungen:			Projektleiter: F. Wüthrich	
				Gezeichnet: M. Emi	
				Datum: 31. August 2021	
				Visum PL: _____	
Bauherr: <Auftraggeber>					Datum: _____
Auftrag: 71.2501	Grösse: 0.90 x 0.59				

