


FASSADENSCHNITTE SIEHE SPEZ. PLÄNE M. 1:10

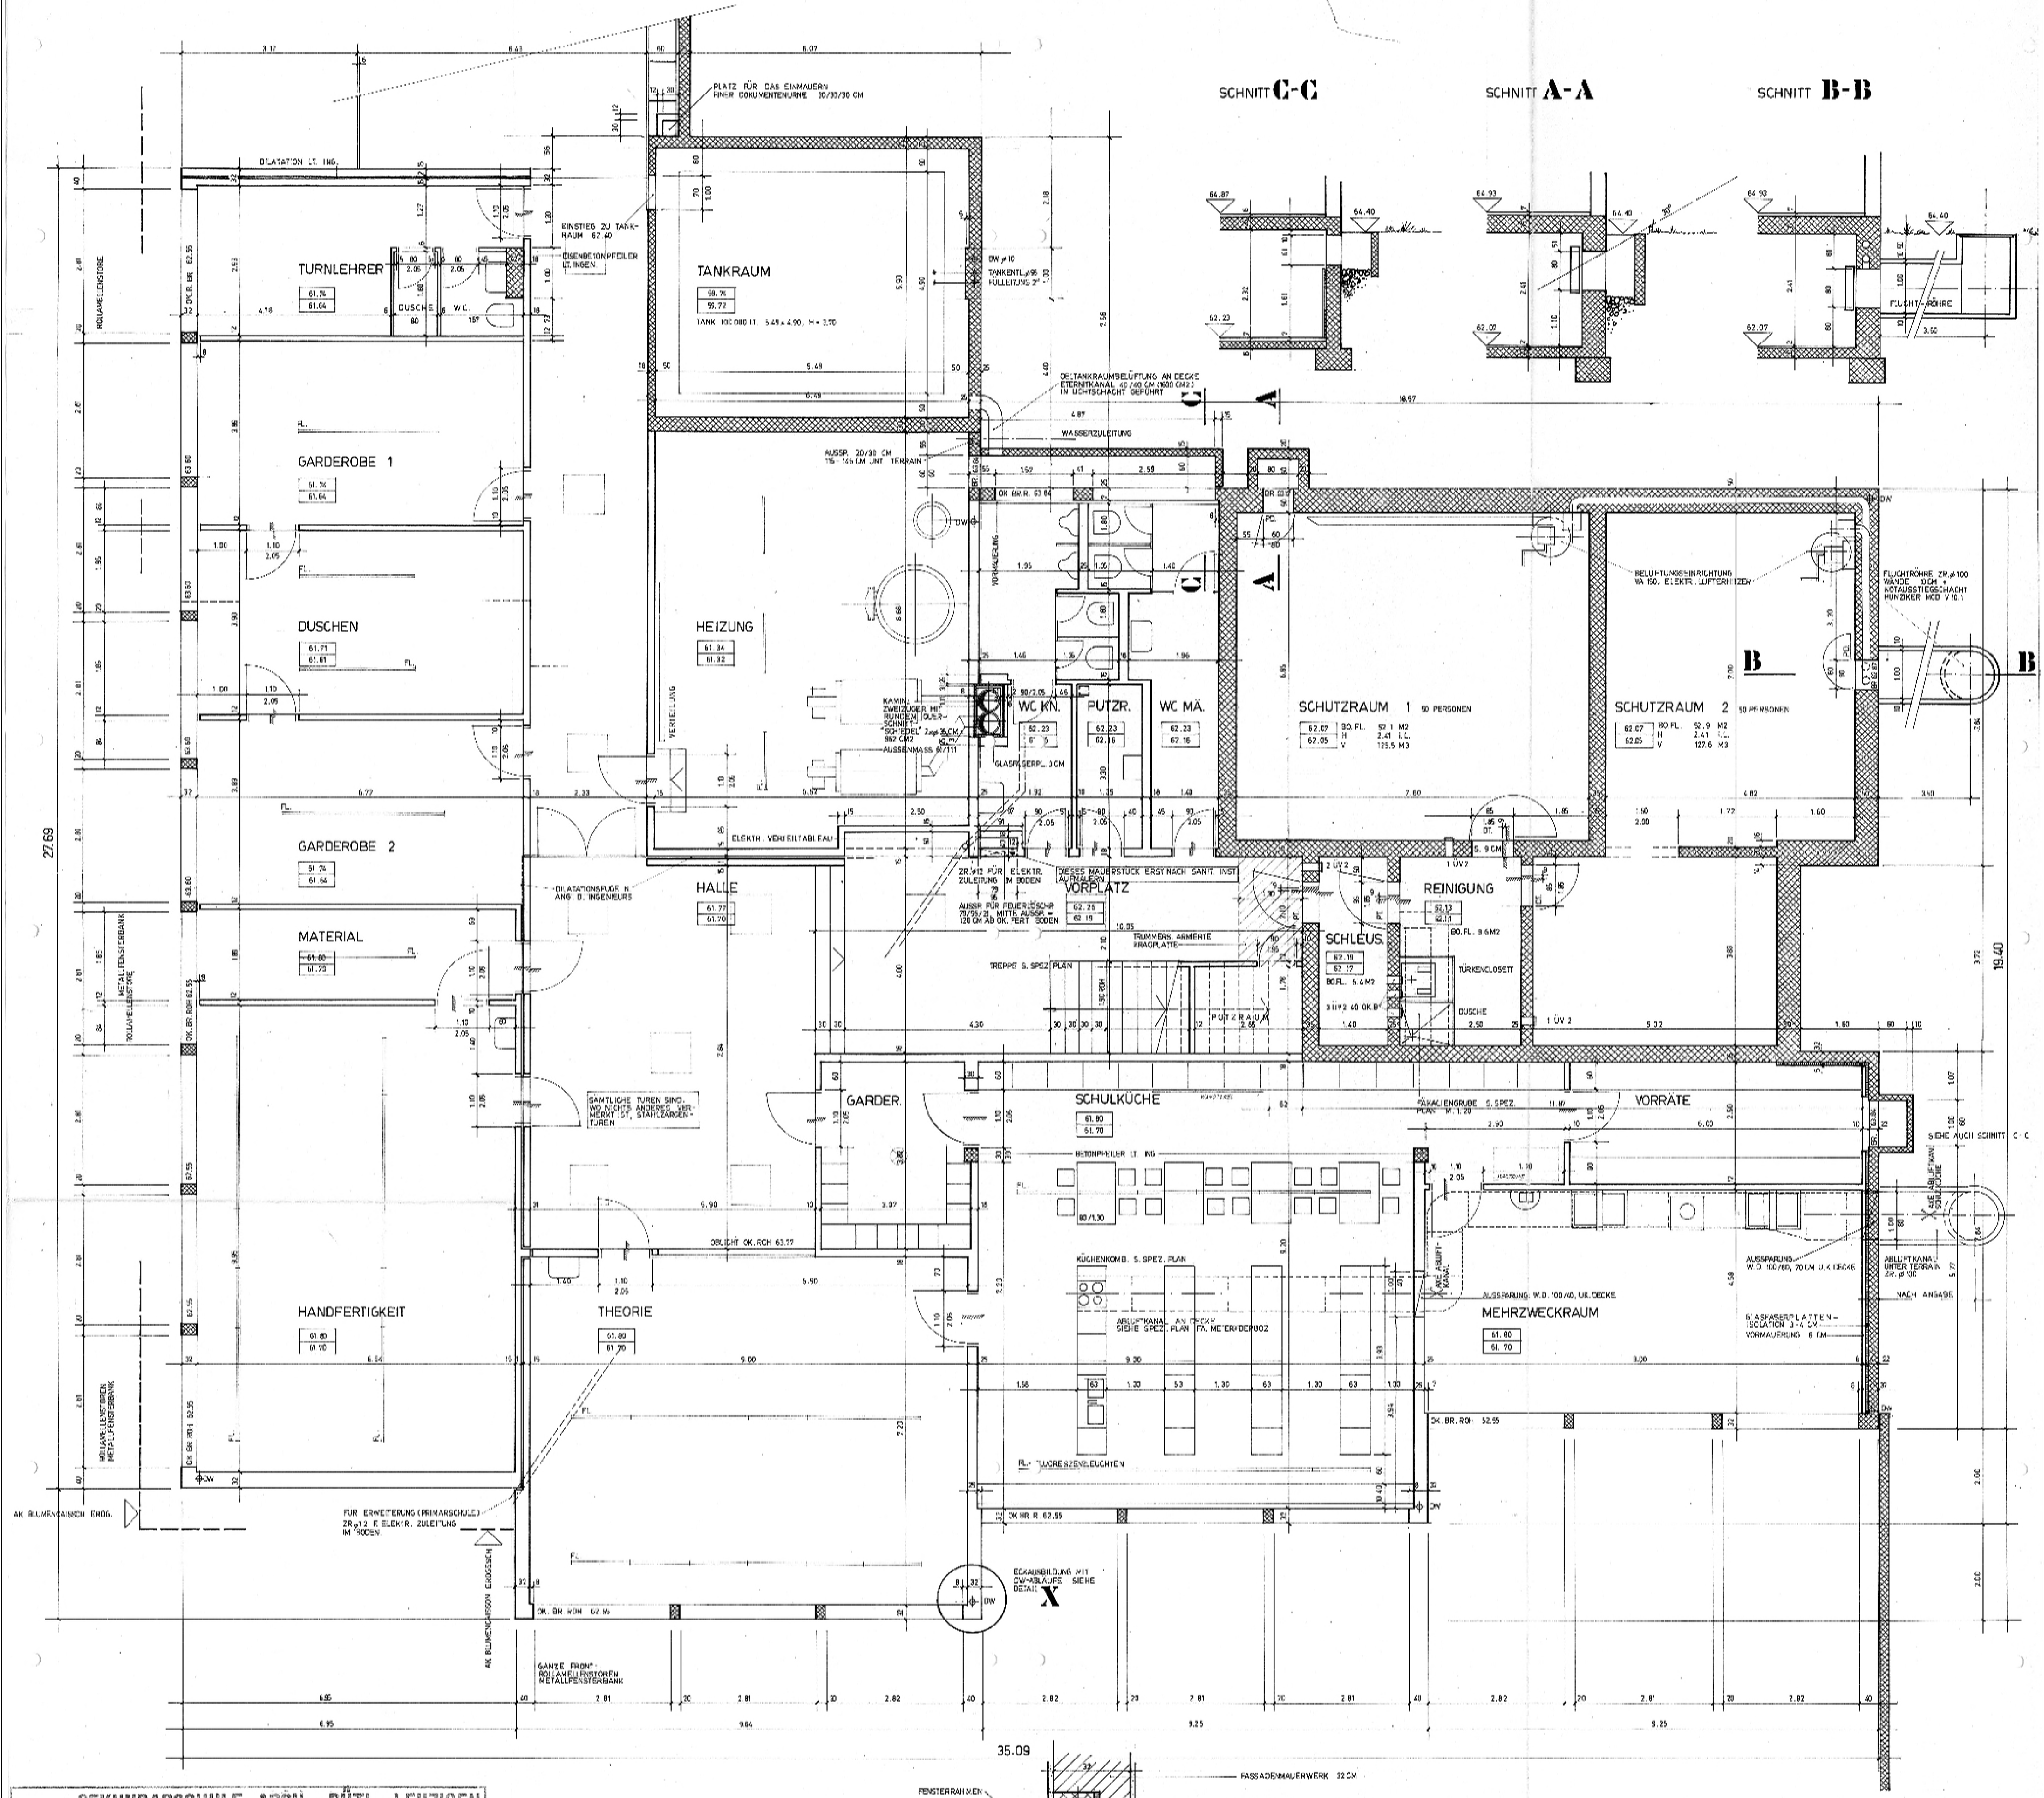

SNITT C-C

SNITT A-A

SNITT B-B

SEKUNDARSCHULE ARCH - RÜTI - LEUZIGEN

SCH

GRUNDRISS

UNTERGESCHOSS

M. 1:50

02

MIT 15.71

REV. 05/24 5/2/5


022

01.01/04

HOHL - GACHMAYR ARCHITECTEN

SÄNGERSTRASSE 11

8500 SELTENEN 93875

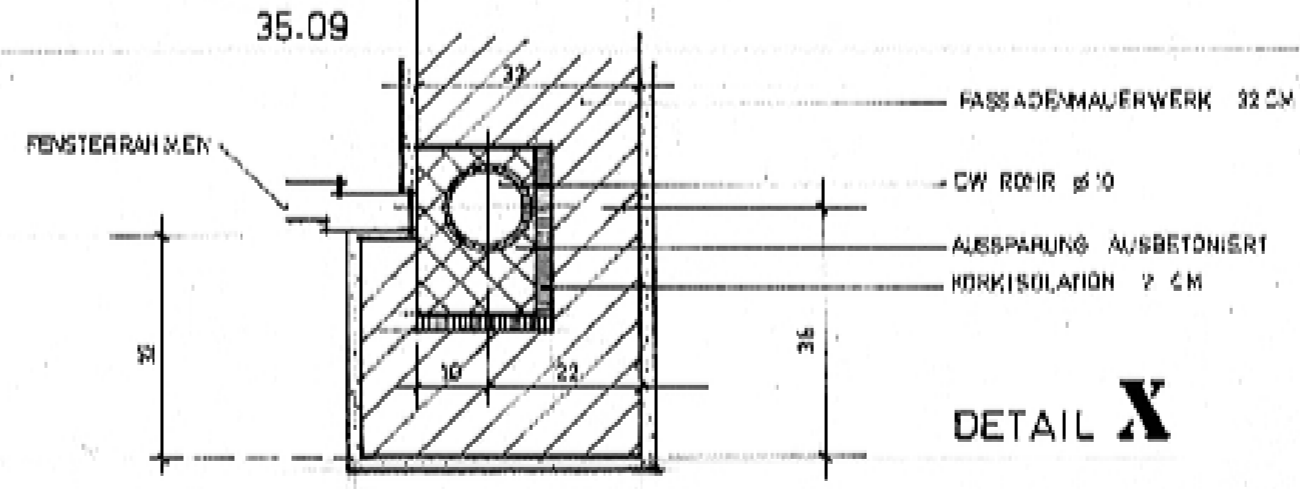

DETAIL X