

- Legende**
Projektiert
- Fahrbahn Kantonsstrasse
 - Sanierung Gemeindestrasse
 - Radschienen
 - Gehweg
 - Grünfläche
 - Verkehrsinsel gepflastert 8/11, Anschlag 3 cm
 - Ein- / Ausfahren
 - Ein- / Ausfahrt wird aufgehoben
 - Baum
 - Markierung
 - Darstellungsplan
- Bestehend**
- Feldbahn / Parkplätze
 - Privater Vorplatz
 - Gehweg
 - Grünfläche
 - Ein- / Ausfahren
 - Baum
 - Wald
 - Heide

Bau- und Justizdepartement

Gemeinde

Strasse

Abchnitt

Projekt

Projekphase


Inhalt

Übersicht


BSB + Partner
Ingenieure und Planer

Amt für Verkehr und Tiefbau
Röthli, Wengstrasse 65, 4509 Solothurn
Telefon 032 627 26 33, Telefax 032 627 26 94

Dok.-Nr. 6536.5/3 D	
Format	A3 (210 x 297)
Projektleiter	Hannes Göttsche
Entwurf	10.07.2015
Freigebe	14.07.2015
Revisoren	10.07.2015
Gezeichnet	10.07.2015
Freigegeben	10.10.2015
OT/Arch.Nr. / DP	
Objekt-Nr. / VA	
Projekt-Nr.	

 

Variante Einmündung Burgstrasse 1 : 500

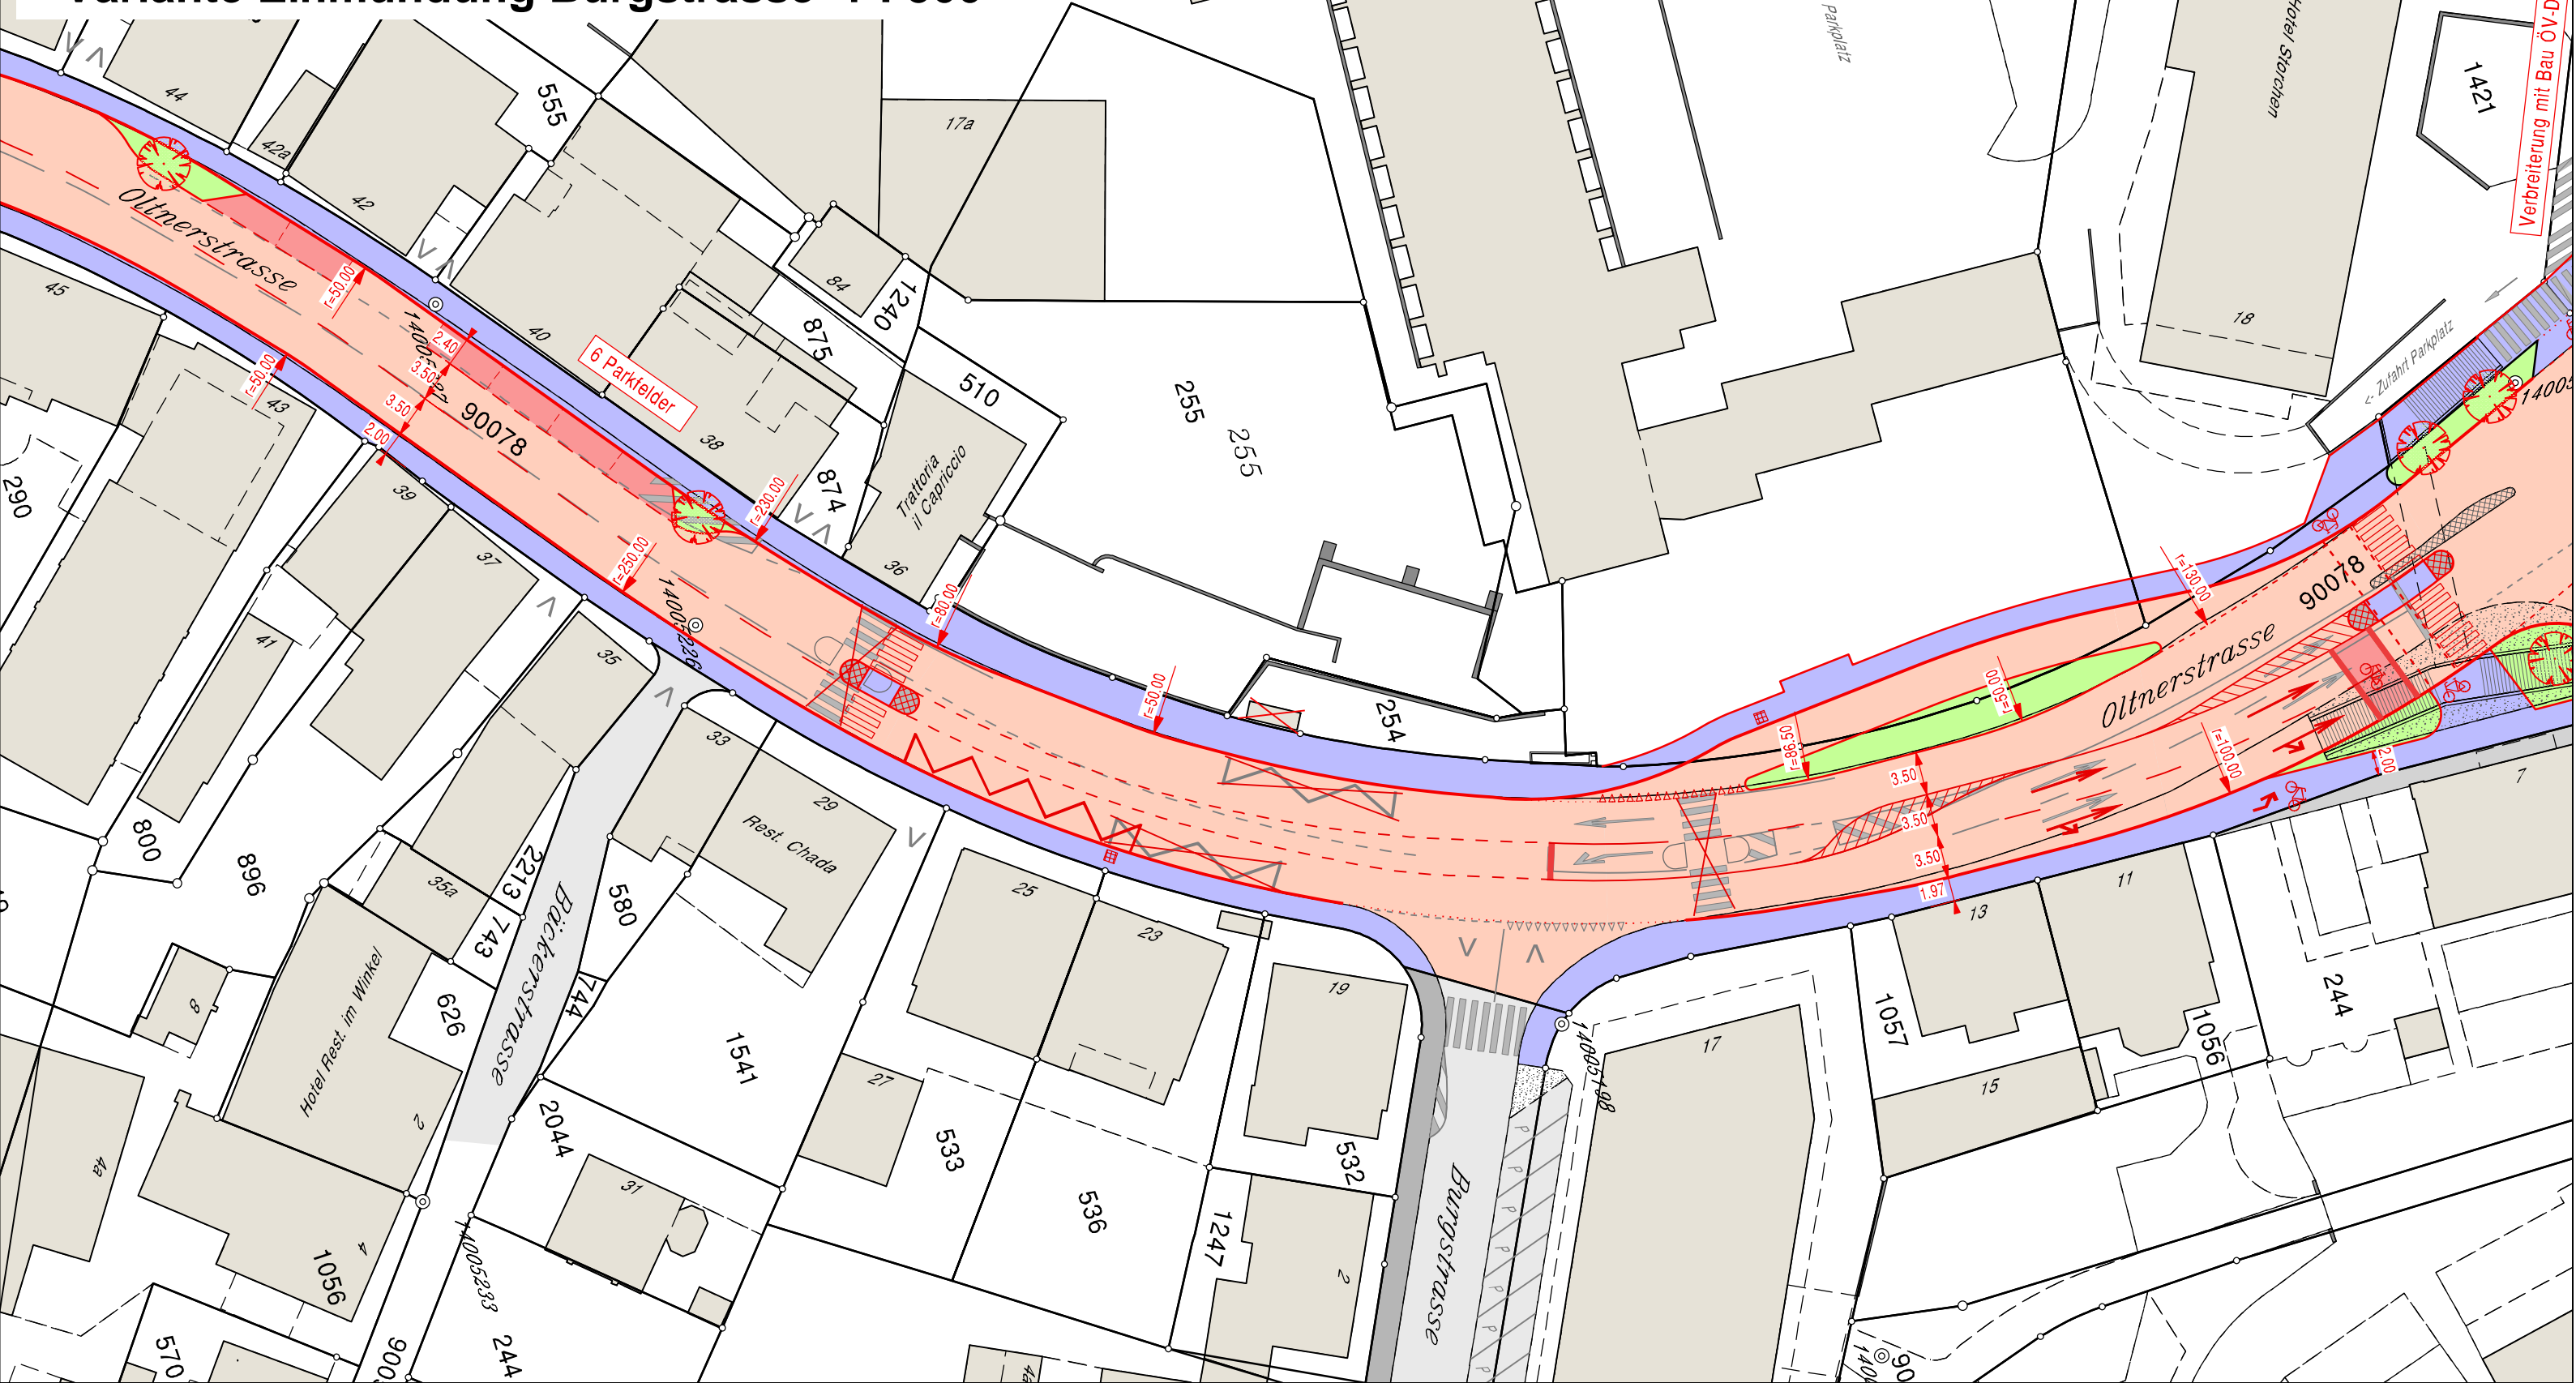

Änderungen	Rn.	Datum	Beschreibung
A	08.05.15	diverse Anpassungen	
B	08.05.15	diverse Anpassungen	
C	25.05.15	diverse Anpassungen	
D	08.10.15	diverse Anpassungen	
Grundlagen			
Katastralgemeinde	Datum	Ursprung	Ursprung
Grundbuchdaten	22.05.15	L100	Alt vor 22.05.2015 (nicht widerl.)
n: 10.10.2015			
b: k:\projekte\Tb\olten\entwurf\06536.5 Proj\06536.5_Vorstudie_S4 500.pdf			