Legende

Projektiert

- Fahrbahn Kantonsstrasse
- Gemeinde Gemeindestrasse
- Radstreifen
- Gehweg
- Grünfläche
- Veloboxen/-parkplatz 8/1', Anschlag 2 cm
- Ein- / Ausfahrten
- Ein- / Ausfahrt wird aufgehoben
- Baum
- Markierung
- Grünpfeile

Bestehend

- Fahrbahn / Fahrgebiet
- Private Vorplatz
- Gehweg
- Grünfläche
- Ein- / Ausfahrten
- Baum
- Wald
- Hecke

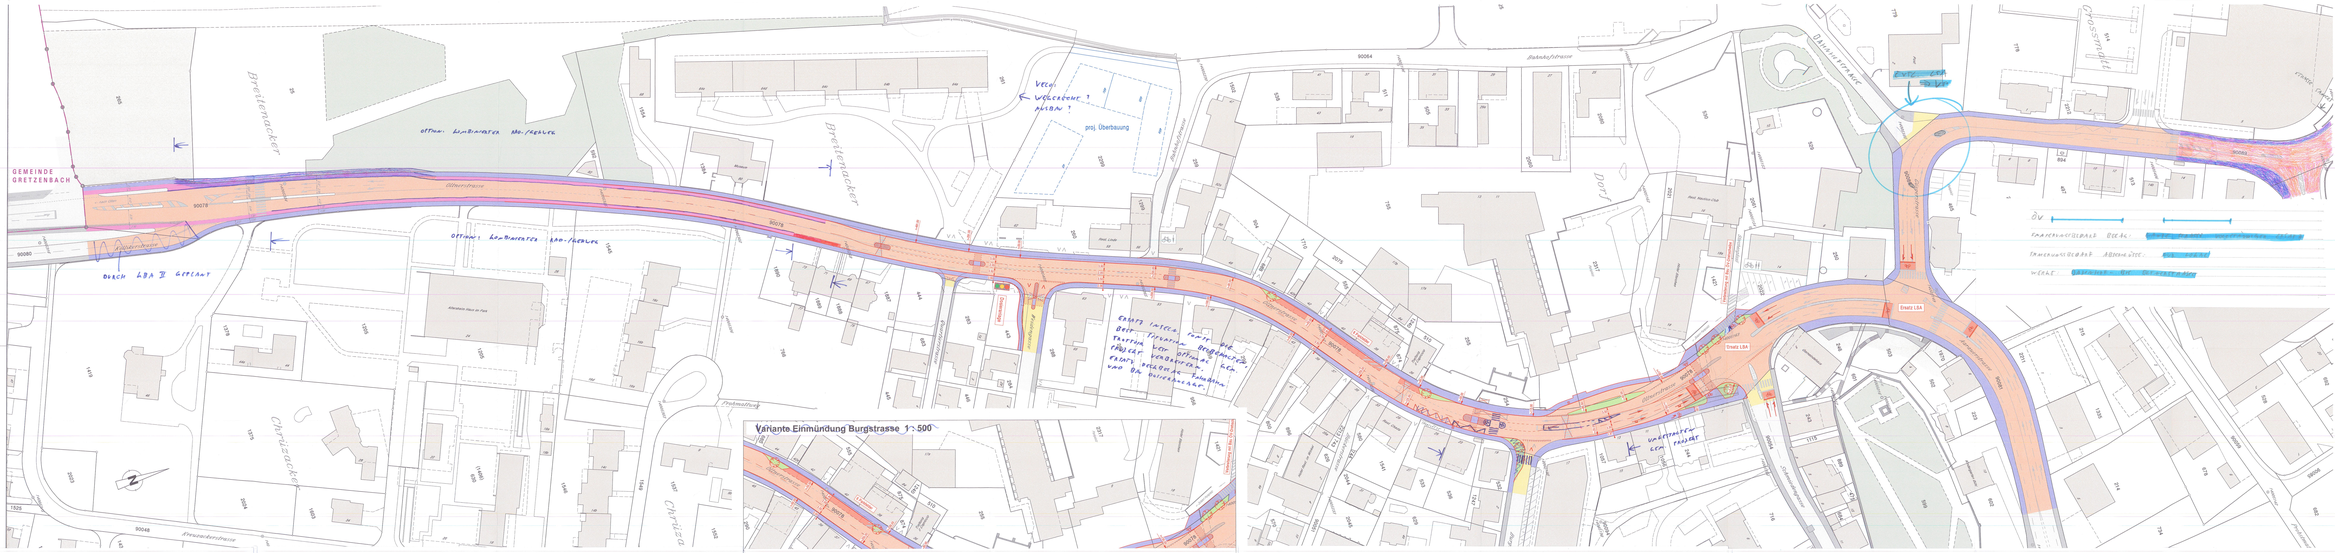
GEMEINDE GRETZENBACH
Oltnerstrasse
Breitenacker
Chrüzacker
Dorf
Dorfstrasse
Kollikerstrasse
Kollikerstrasse Haus zur Post
Kollikerstrasse Haus Metzger Chef
Kollikerstrasse Haus Kirche
Kollikerstrasse Haus Kirche
Kollikerstrasse Haus Kirche