

OBJEKT  
**HOTEL GLACIER DU RHÔNE, GLETSCH**

BAUHERR  
Staat Wallis  
Dienststelle für Hochbau, Denkmalpflege und Archeologie  
CH-1950 Sitten

ADRESSE  
Hotel Glacier du Rhône  
Furkastrasse  
CH-3999 Obergoms

PHASE  
Bauprojekt

PLAN  
**GRUNDRISS ERDGESCHOSS  
IST-ZUSTAND HERBST 2018**



PLAN NR. 122.502 LW

MST. 1:100

DATUM 22.11.2018

GEZEICHNET SI/LW

DATUM	BESCHREIBUNG	INDEX
-------	--------------	-------

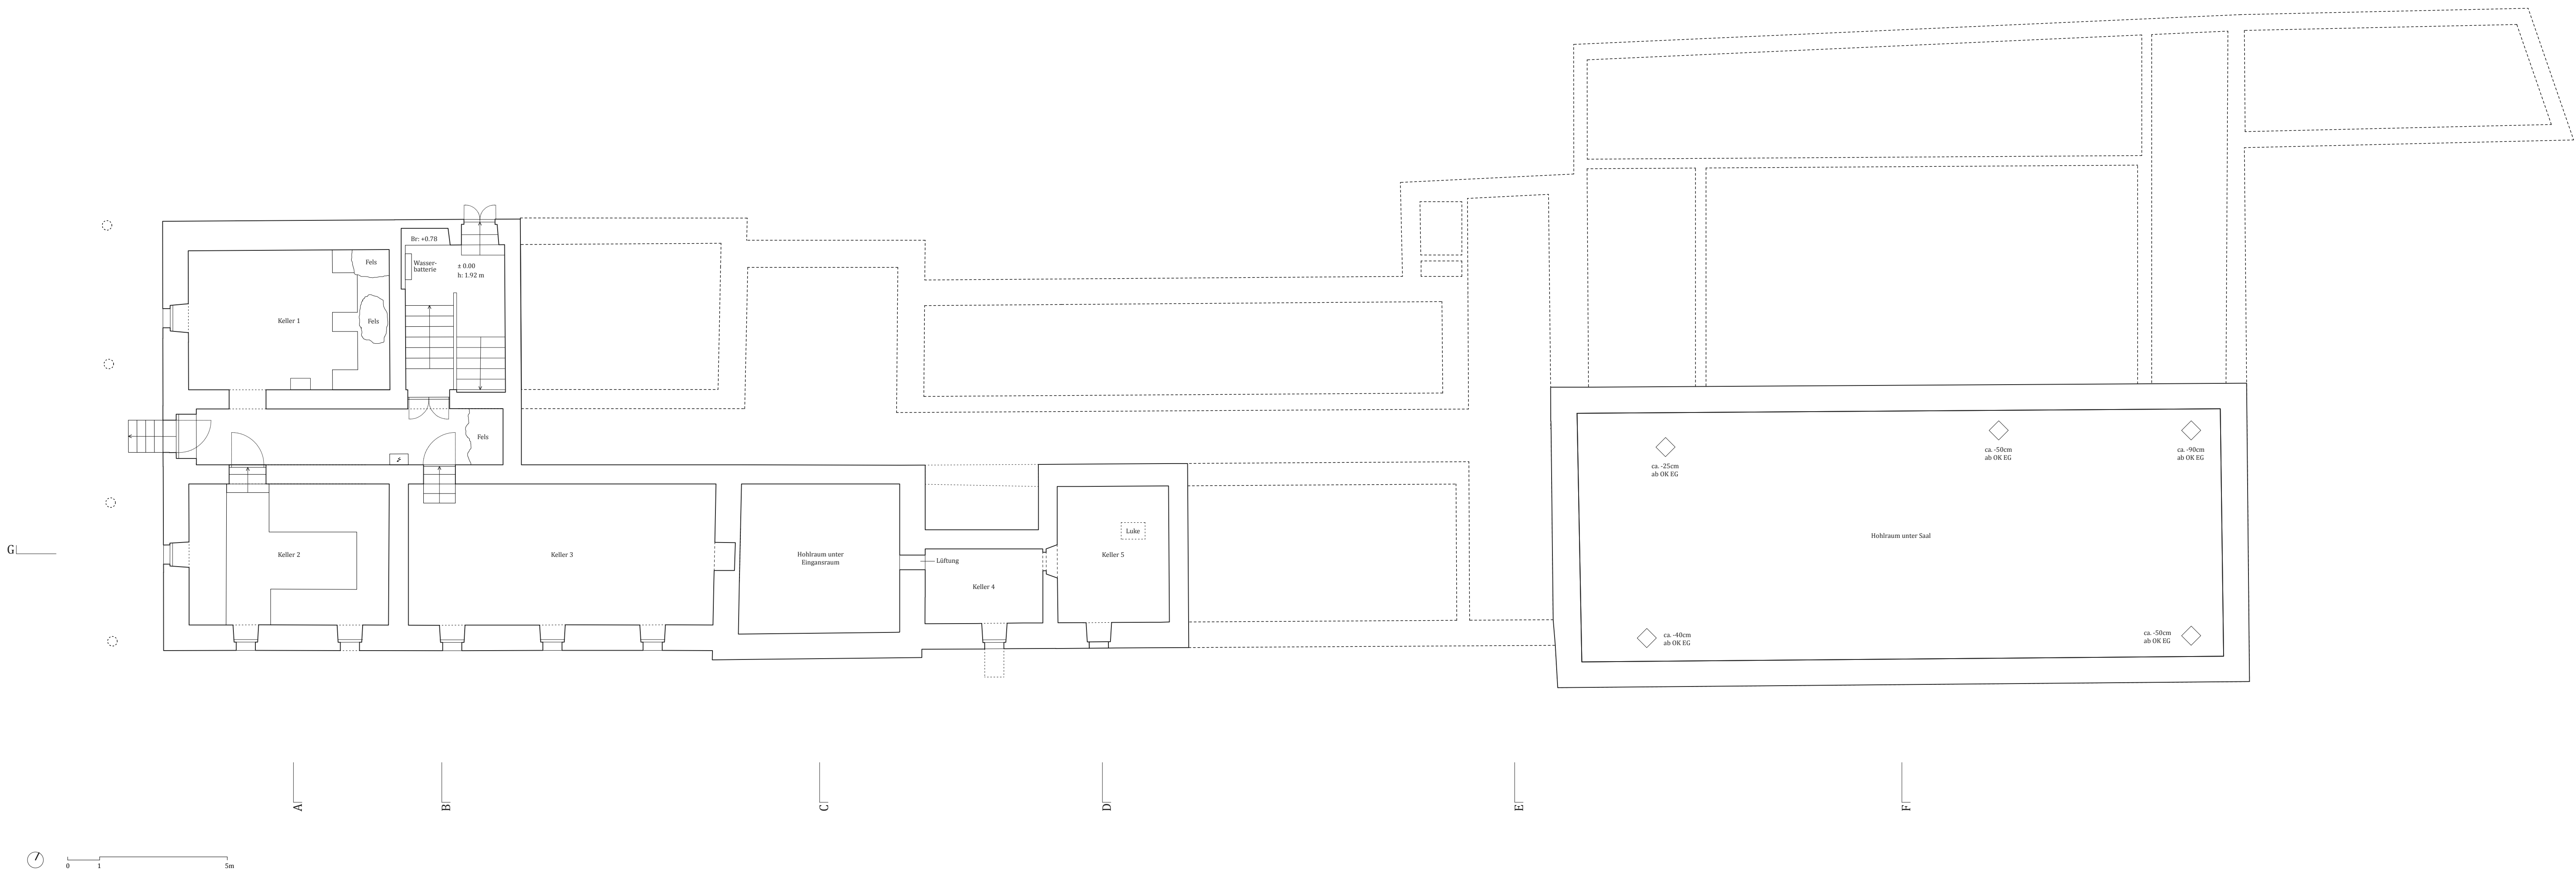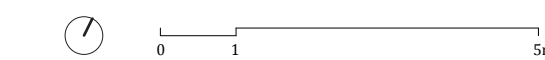

OBJEKT  
**HOTEL GLACIER DU RHÔNE, GLETSCH**

BAUHERR  
Staat Wallis  
Dienststelle für Hochbau, Denkmalpflege und Archeologie  
CH-1950 Sitten

ADRESSE  
Hotel Glacier du Rhône  
Furkastrasse  
CH-3999 Obergoms

PHASE  
Bauprojekt

PLAN  
**GRUNDRISS UNTERGESCHOSS  
IST-ZUSTAND HERBST 2018**


PLAN NR. 122.501



MST. 1:100

DATUM 22.11.2018

GEZEICHNET SI/LW

DATUM	BESCHREIBUNG	INDEX
-------	--------------	-------

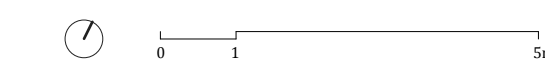

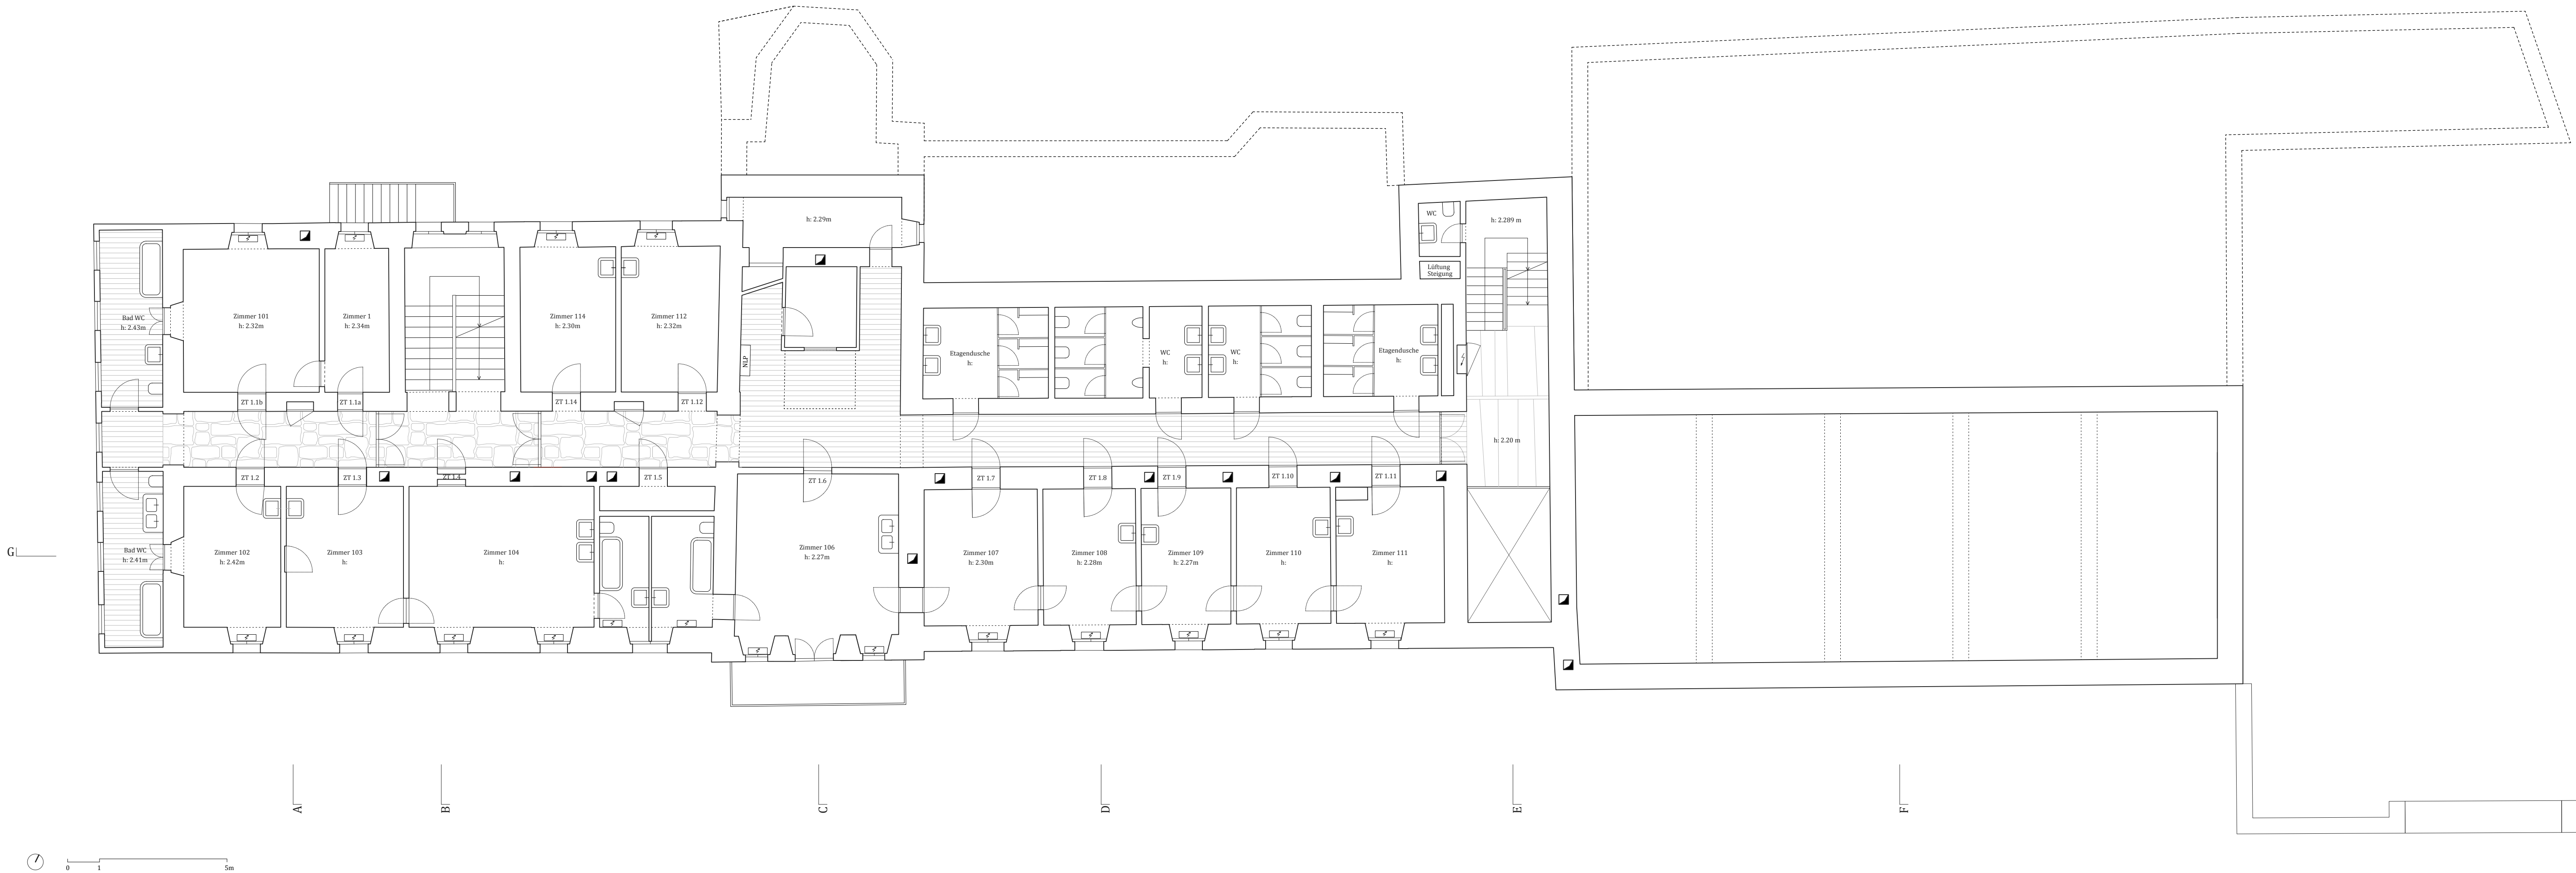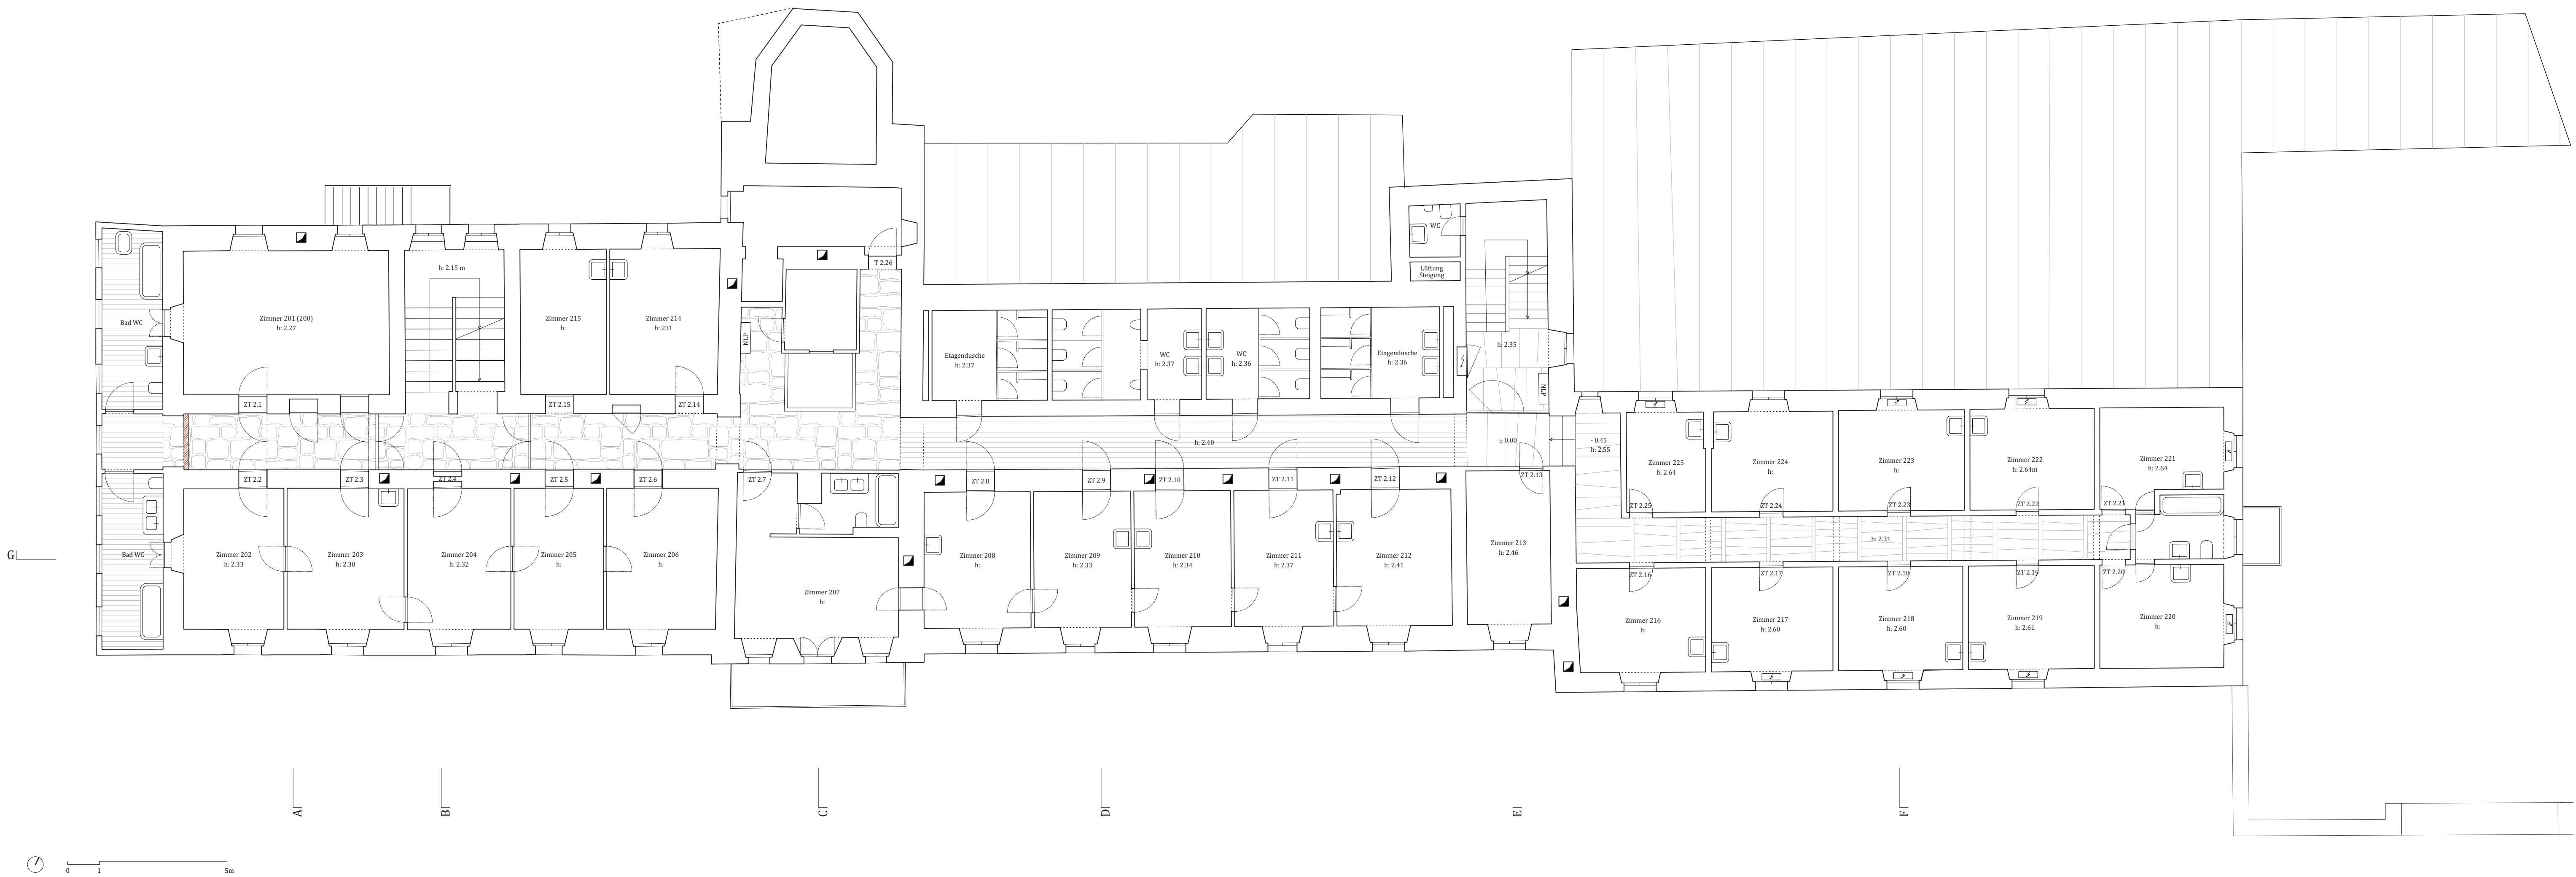

WALLISER | ARCHITEKTEN  
Leentje + Damian Walliser / Dipl. Arch. ETH / RUG / SIA / BSA  
Hofjistrasse 28 / 3900 Brig-Glis / Tel. +41(0)27 923 40 64  
e-mail@walliser-architekten.ch / www.walliser-architekten.ch

OBJEKT  
HOTEL GLACIER DU RHÔNE, GLETSCH

BAUHERR  
Staat Wallis  
Dienststelle für Hochbau, Denkmalpflege und Archeologie  
CH-1950 Sitten

ADRESSE  
Hotel Glacier du Rhône  
Furkastrasse  
CH-3999 Obergoms

PHASE  
Bauprojekt

PLAN  
GRUNDRISS 2. OBERGESCHOSS  
IST-ZUSTAND HERBST 2018

PLAN NR. 122.504

MST. 1:100

DATUM 22.11.2018

GEZEICHNET SI/LW

DATUM BESCHREIBUNG INDEX



WALLISER | ARCHITEKTEN  
Leentje + Damian Walliser / Dipl. Arch. ETH / RUG / SIA / BSA  
Hofjistrasse 28 / 3900 Brig-Glis / Tel. +41(0)27 923 40 64  
e-mail@walliser-architekten.ch / www.walliser-architekten.ch

OBJEKT  
HOTEL GLACIER DU RHÔNE, GLETSCH

BAUHERR  
Staat Wallis  
Dienststelle für Hochbau, Denkmalpflege und Archeologie  
CH-1950 Sitten

ADRESSE  
Hotel Glacier du Rhône  
Furkastrasse  
CH-3999 Obergoms

PHASE  
Bauprojekt

PLAN  
GRUNDRISS 1. OBERGESCHOSS  
IST-ZUSTAND HERBST 2018

PLAN NR. 122.503

MST. 1:100

DATUM 22.11.2018

GEZEICHNET SI/LW

DATUM BESCHREIBUNG INDEX





BAUHERR  
Kanton Graubünden  
Kanton Wallis  
Dienststelle für Hochbau, Denkmalpflege und Archeologie  
CH-1950 Sitten

ADRESSE

Hotel Glacier du Rhône  
Furkastrasse  
CH-3999 Obergoms

PHASE

## Bauprojekt

## PLAN

**GRUNDRISS DACHGESCHOSS**  
**IST-ZUSTAND HERBST 2018**

PLAN NR.	122.506
----------	---------

MST.	1:100
------	-------

DATUM	22.11.2018
-------	------------

GEZEICHNET	SI/LW
------------	-------



BAUHERR  
Staat Wallis  
Dienststelle für Hochbau, Denkmalpflege und Archeologie  
CH-1950 Sitten

ADRESSE

Hotel Glacier du Rhône  
Furkastrasse  
CH-3999 Obergoms

PHASE

Bauprojekt

## PLAN


**GRUNDRISS 3. OBERGESCHOSS**  
**IST-ZUSTAND HERBST 2018**

PLAN NR.	122.505
----------	---------

MST.	1:100
------	-------

DATUM	22.11.2018
-------	------------

GEZEICHNET SI/LW

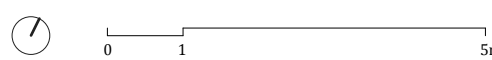



BAUHERR  
Staat Wallis  
Dienststelle für Hochbau, Denkmalpflege und Archeologie  
CH-1950 Sitten

**ADRESSE**  
Hotel Glacier du Rhône  
Furkastrasse  
CH-3999 Obergoms

PHASE  
Bauprojekt

PLAN  
QUERSCHNITTE A|B|C  
IST-ZUSTAND HERBST 2018

PLAN NR.	122.507 DW/LW
----------	---------------

MST.	1:100
------	-------

DATUM	22.11.2018
-------	------------

GEZEICHNET	DW/LW
------------	-------



BAUHERR  
Staat Wallis  
Dienststelle für Hochbau, Denkmalpflege und Archeologie  
CH-1950 Sitten

**ADRESSE**  
Hotel Glacier du Rhône  
Furkastrasse  
CH-3999 Obergoms

PHASE  
Bauprojekt

# PLAN

## QUERSCHNITTE D|E|F

### IST-ZUSTAND HERBST 2018

PLAN NR.	122.508
----------	---------

MST.	1:100
------	-------

DATUM	22.11.2018
-------	------------

GEZEICHNET DW/LW





BAUHERR  
Staat Wallis  
Dienststelle für Hochbau, Denkmalpflege und Archeologie  
CH-1950 Sitten

**ADRESSE**  
Hotel Glacier du Rhône  
Furkastrasse  
CH-3999 Obergoms

PHASE

Bauprojekt

PLAN  
LÄNGSSCHNITT G  
IST-ZUSTAND HERBST 2018

PLAN NR.	122.509 DW/LW
----------	---------------

MST.	1:100
------	-------

DATUM	22.11.2018
-------	------------

GEZEICHNET	DW/LW
------------	-------

