



GRUNDRISS IV-IV

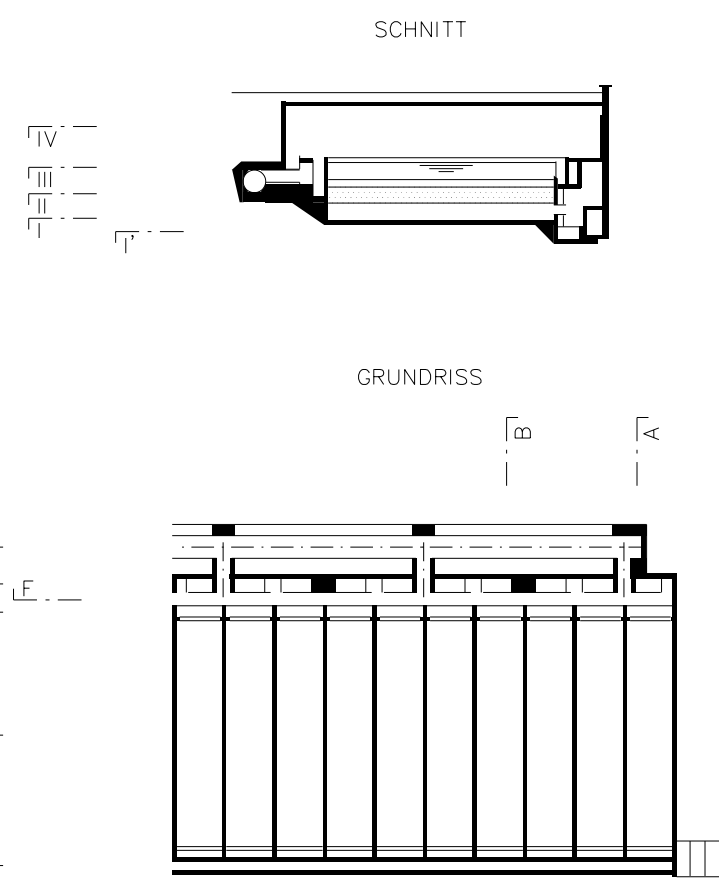

ALLE MASSE SIND FERTIGMASSE, ALLE KOTEN SIND FERTIGKOTEN  
ALLE MASSE UND KOTEN IN mm  
KOTE 0.00 = 463.00

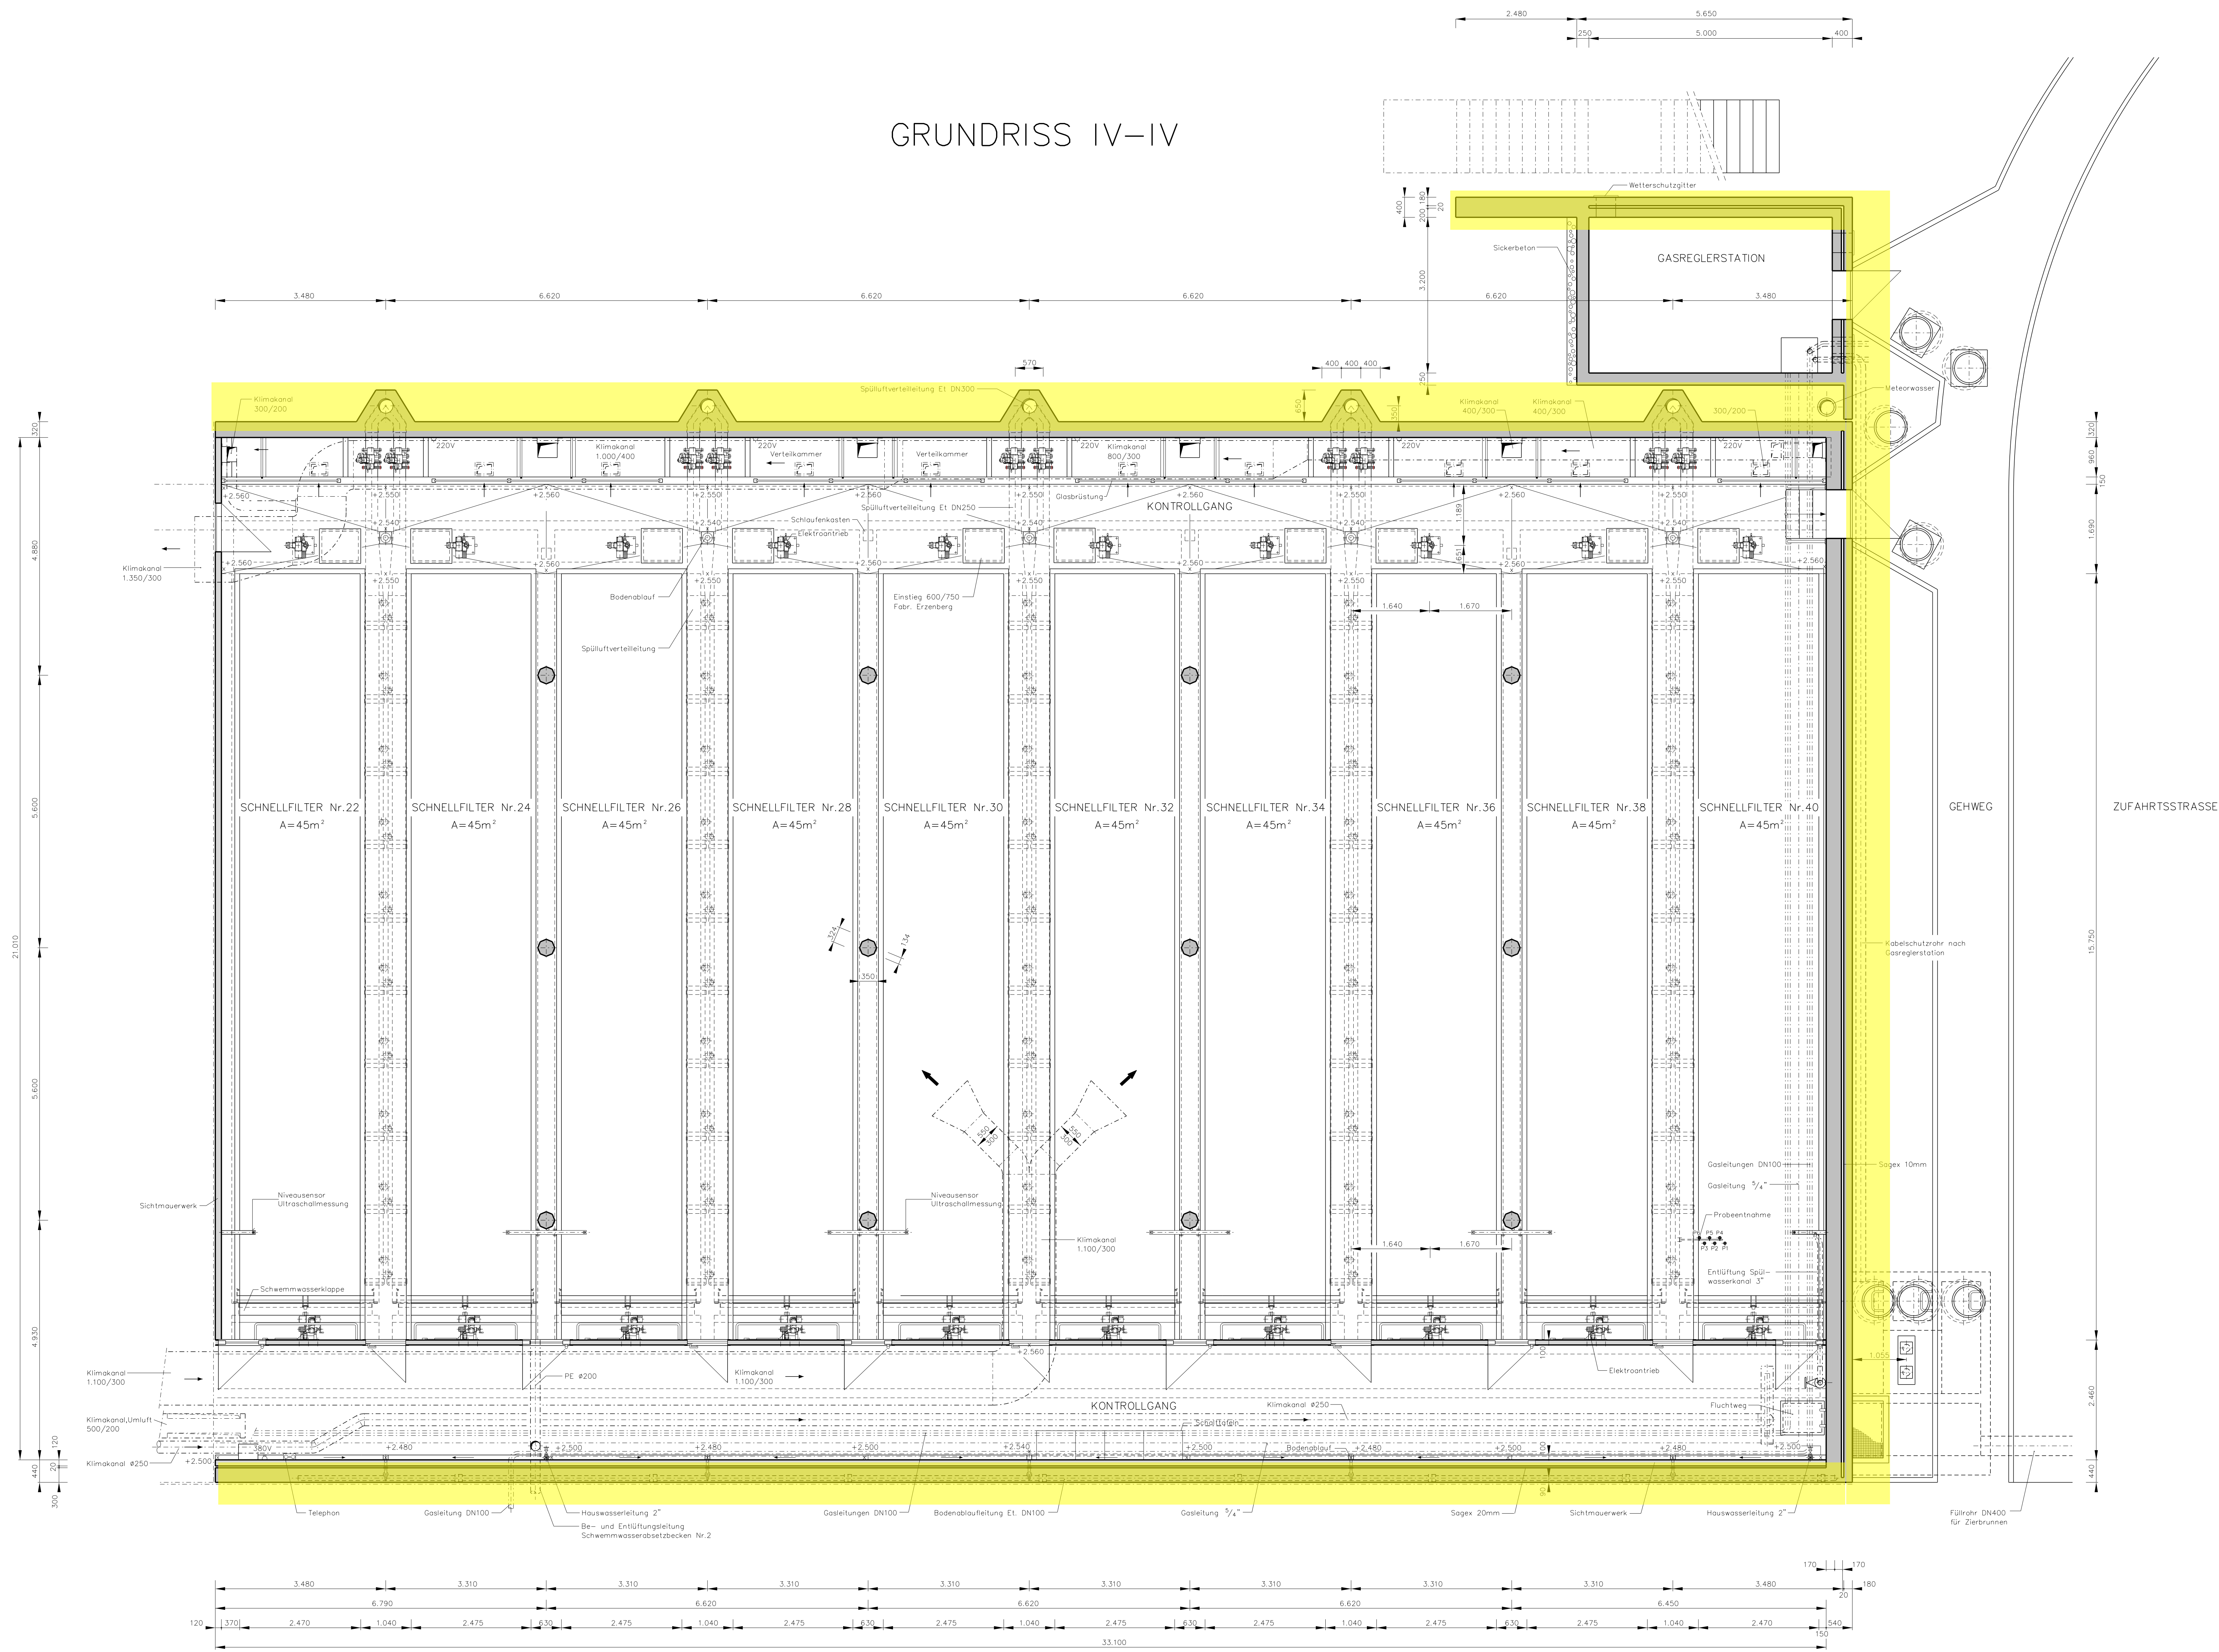