


HYDRAULISCHES AUSBAUSCHEMA KOPFHOLZ

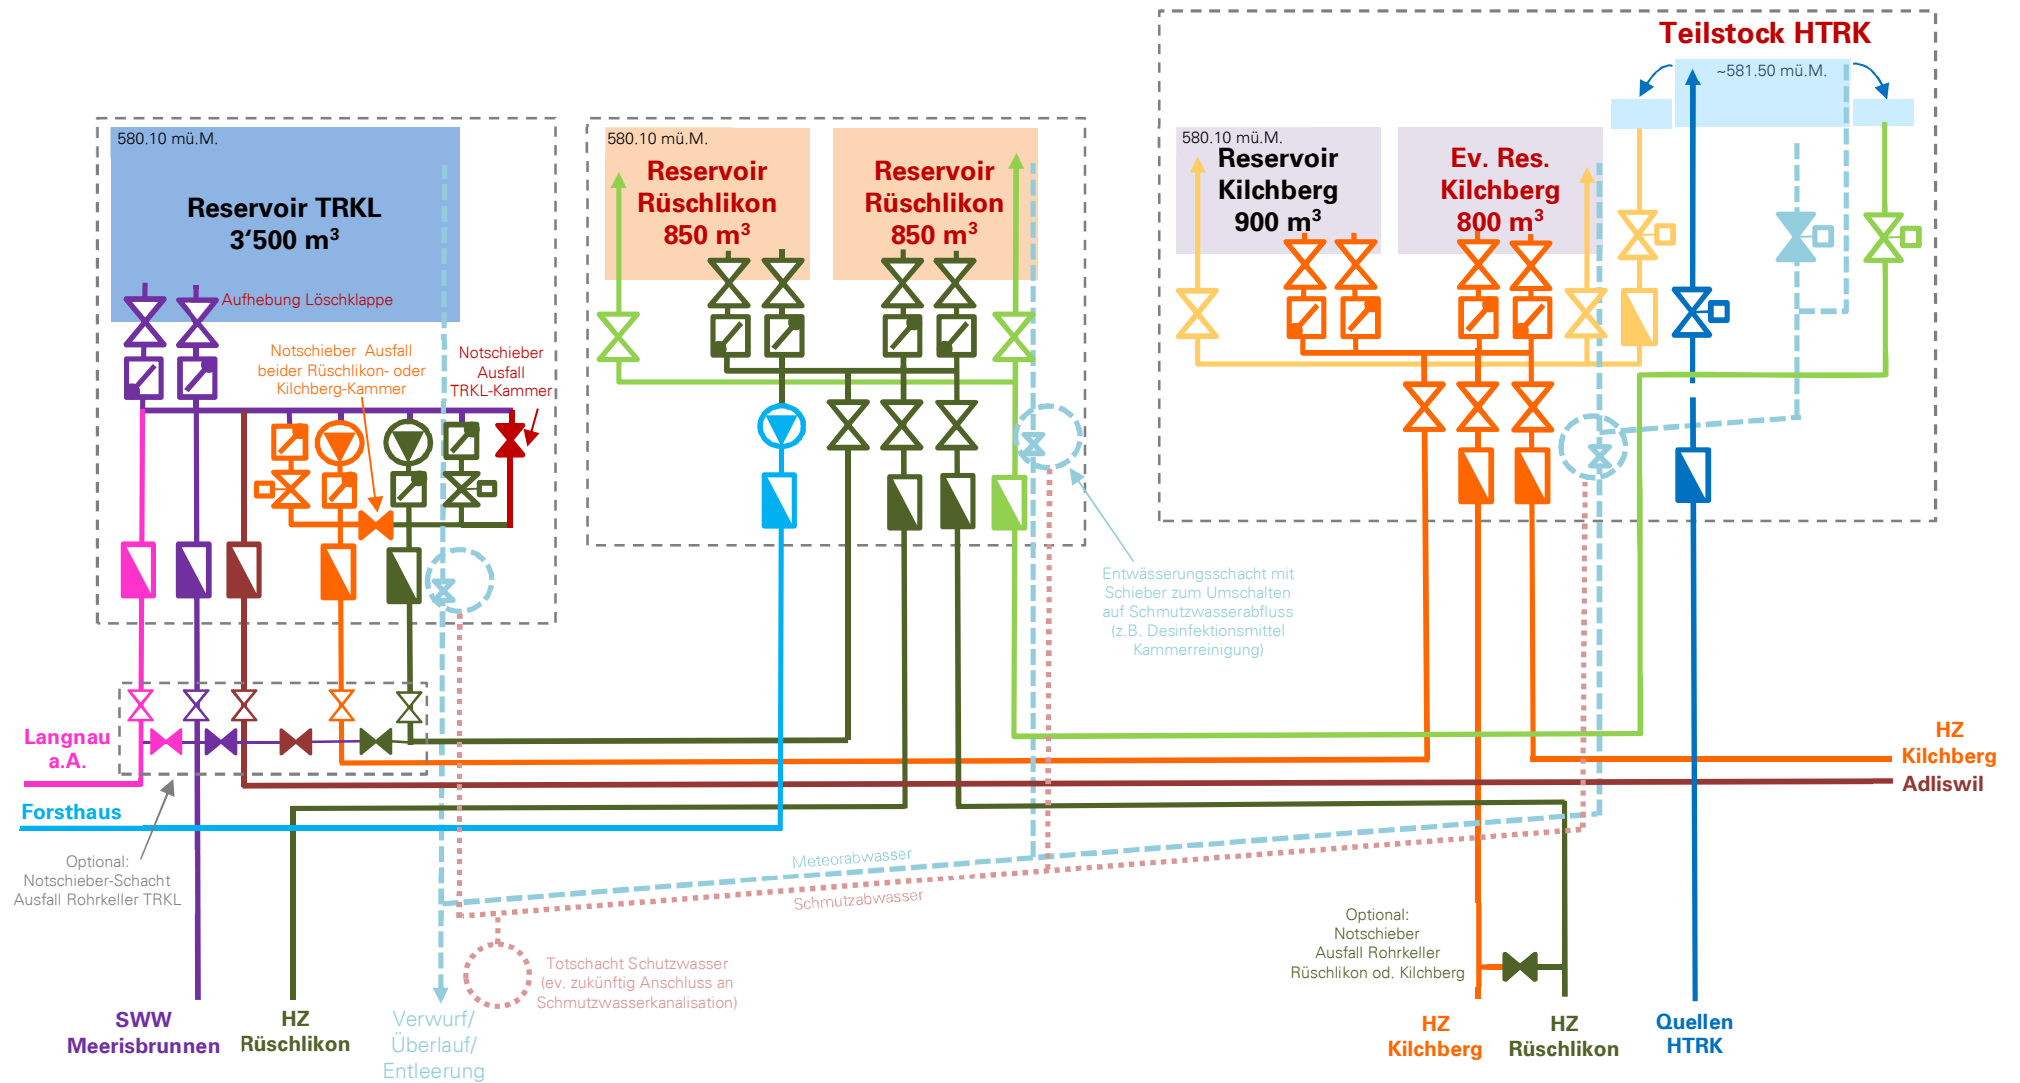

Hinweis: Schematische Darstellung mit den wichtigsten Armaturen zum Verständnis der Funktionsweise (nicht vollständig).