



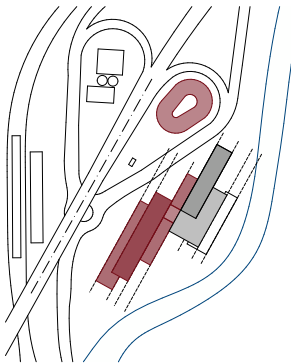

Ortophische Setting

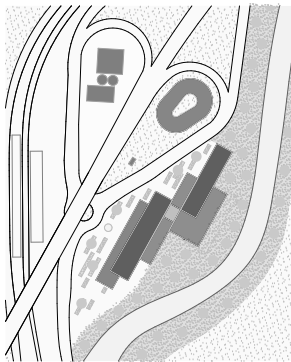

Neues Ensemble durch Schöpfung



Erweiterung des Überbaus an das Gebäude - Domestizierte Landschaft im Vorplatz

Städtebauliches Konzept














Situationsplan 1:500



Ansicht A 1:500

Den Bestand weiterbauen

Der Erweiterungsbau nimmt nicht nur auf der städtebaulichen Ebene die Charakteristiken vom Bestand auf. Auch bei der Fassade wird der kubische Ausdruck durch die aussen bündigen Fenster unterstrichen und Proportionen und Materialität der Brüstungsbänder übernommen, um dem neuen Ensemble eine gemeinsame Identität zu verleihen. Als reiner Verwaltungsbau mit Publikumsverkehr wurde der Erweiterungsbau jedoch etwas transparenter und somit nahbarer gestaltet, ohne an der robusten Ausstrahlung eines Polizei- und Justizgebäudes einzubüssen.




Westfassade 8 1:200




Foyer mit Aufenthaltsqualität

Im Gebäude wird der Besucher durch eine grosszügige Eingangshalle empfangen, welche die drei Geschosse mit Publikumsverkehr verbindet. Der menschliche Massstab, die Transparenz und die rationelle Tragstruktur aus Holz vermittelt Sicherheit und bietet eine hohe Aufenthaltsqualität. Eine grosszügige Wendeltreppe führt die Besucher in die Schalterhalle vom Amt für Migration. Das 2. Obergeschoss erhält über das verjüngte Atrium ebenfalls Blickkontakt zum Foyer, und erlaubt es den Besuchern des Einvernahmezentrums sich im Gebäude zu orientieren.

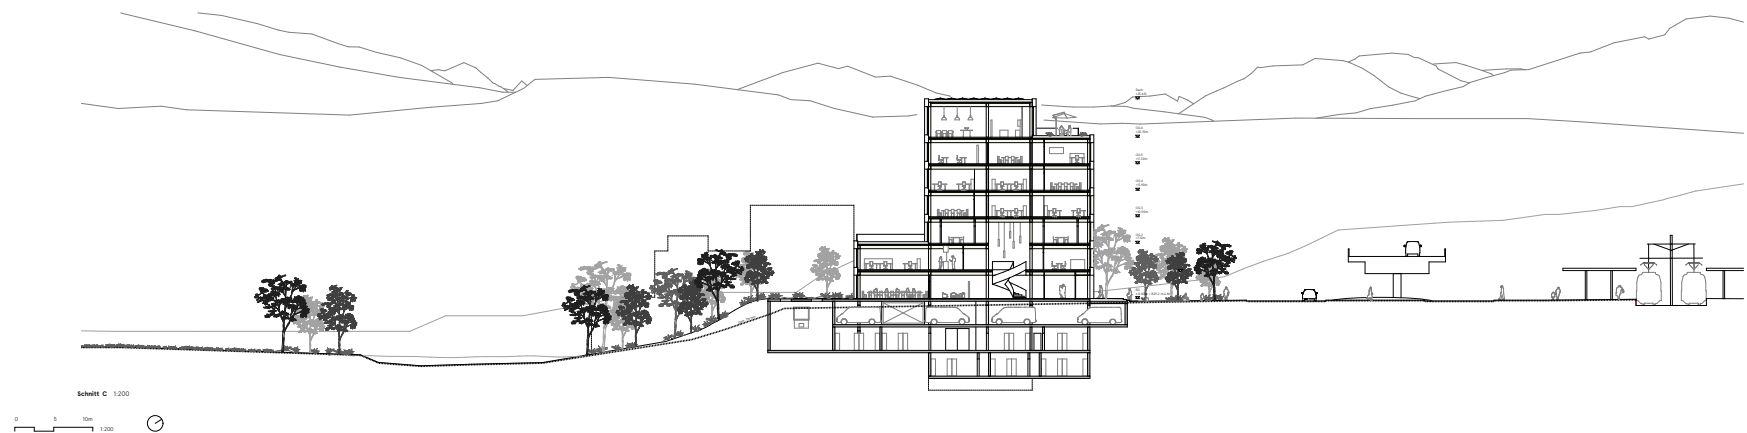


Behagliche Arbeitsatmosphäre mit Weitsicht

Die Bürobereiche sind geprägt von der Weitsicht und der sichtbaren Holzkonstruktion, welche durch ihre grosse Spannweite unterschiedlichste Bürolandschaften ermöglichen. Die Betonkerne strukturieren den Grundriss und erleichtern die Orientierung. Ein hochwertiger Teppich, sowie Vorhänge in den abgetrennten Räumen ergänzen die Atmosphäre mit einer textilen Note.

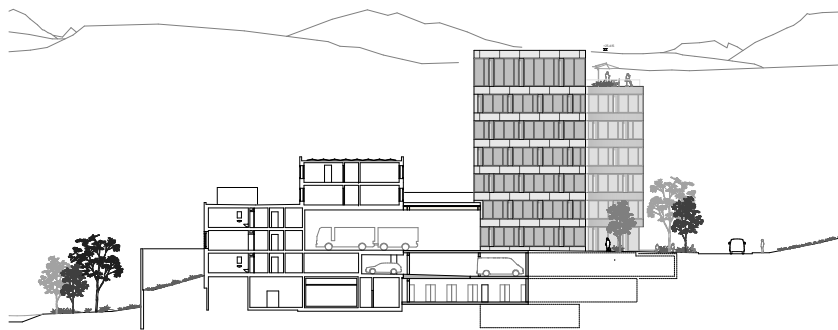

Schnitt D 1:200

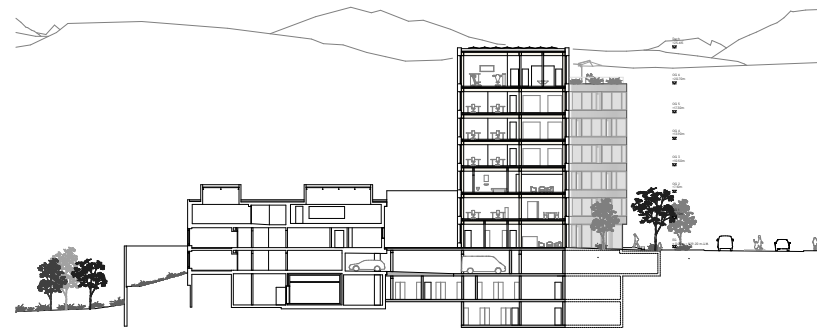


Schnitt E 1:200




Materialisierung der Fassade


Der robuste und kubische Ausdruck vom Bestand wurde in der Gestaltung des Erweiterungsbaus aufgenommen und als vorgehängte Fassade des Holz-Hybridbaus neu interpretiert.
Die Brüstungsbänder aus Faserbetonplatten übernehmen Farbton und Proportion der Betonfassade vom Bestand. Die volumetrische Verschränkung des Erweiterungsbaus wird durch feine unterschiedliche Strukturierung der Faserbetonplatten optisch hervorgehoben. Die aussenbündigen Kastenfenster stärken den kubischen und robusten Ausdruck und weisen auch einige funktionale Vorteile auf: Die Eigenverschattung wird erhöht, die Lamellenstoren funktionieren auch bei Wind und Frost und sie brauchen weniger Unterhalt. Die zueinander versetzte Lüftungsfügel strukturieren die Fassade und ermöglichen den Nutzern als zusätzliche Option die Fenster bei Bedarf zu öffnen.

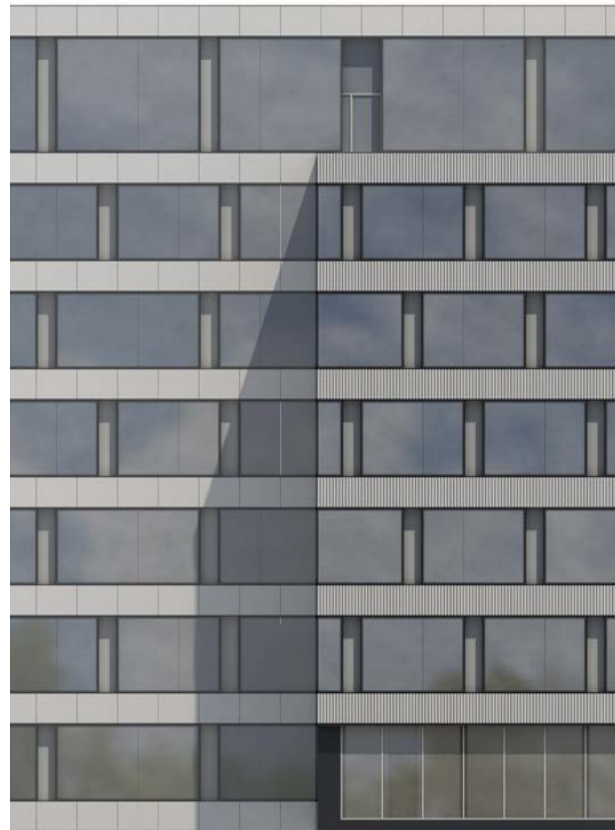


Fassadenansicht 1:50

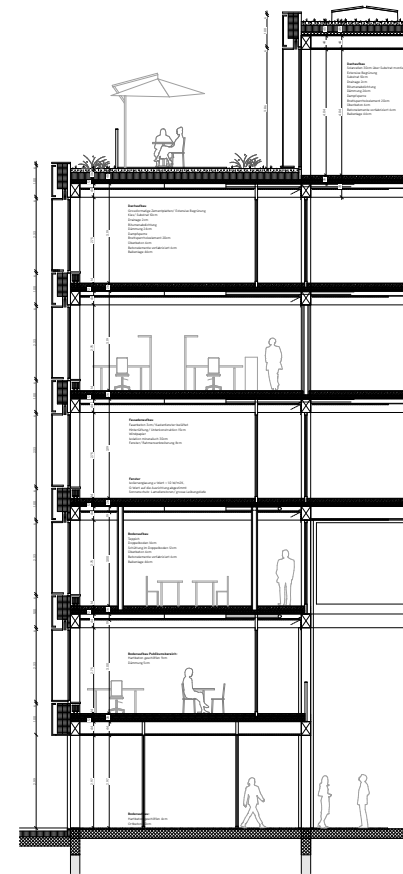


Fassadenschnitt 1:50

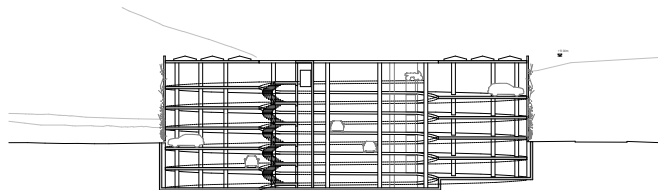


Schnitt Parkhaus F 1:200

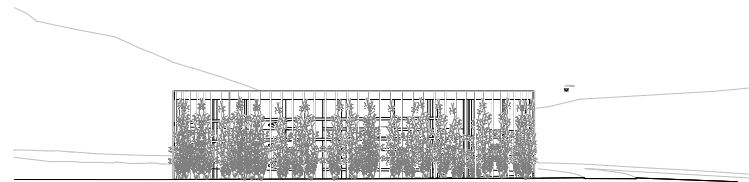

Ansicht Parkhaus G 1:200

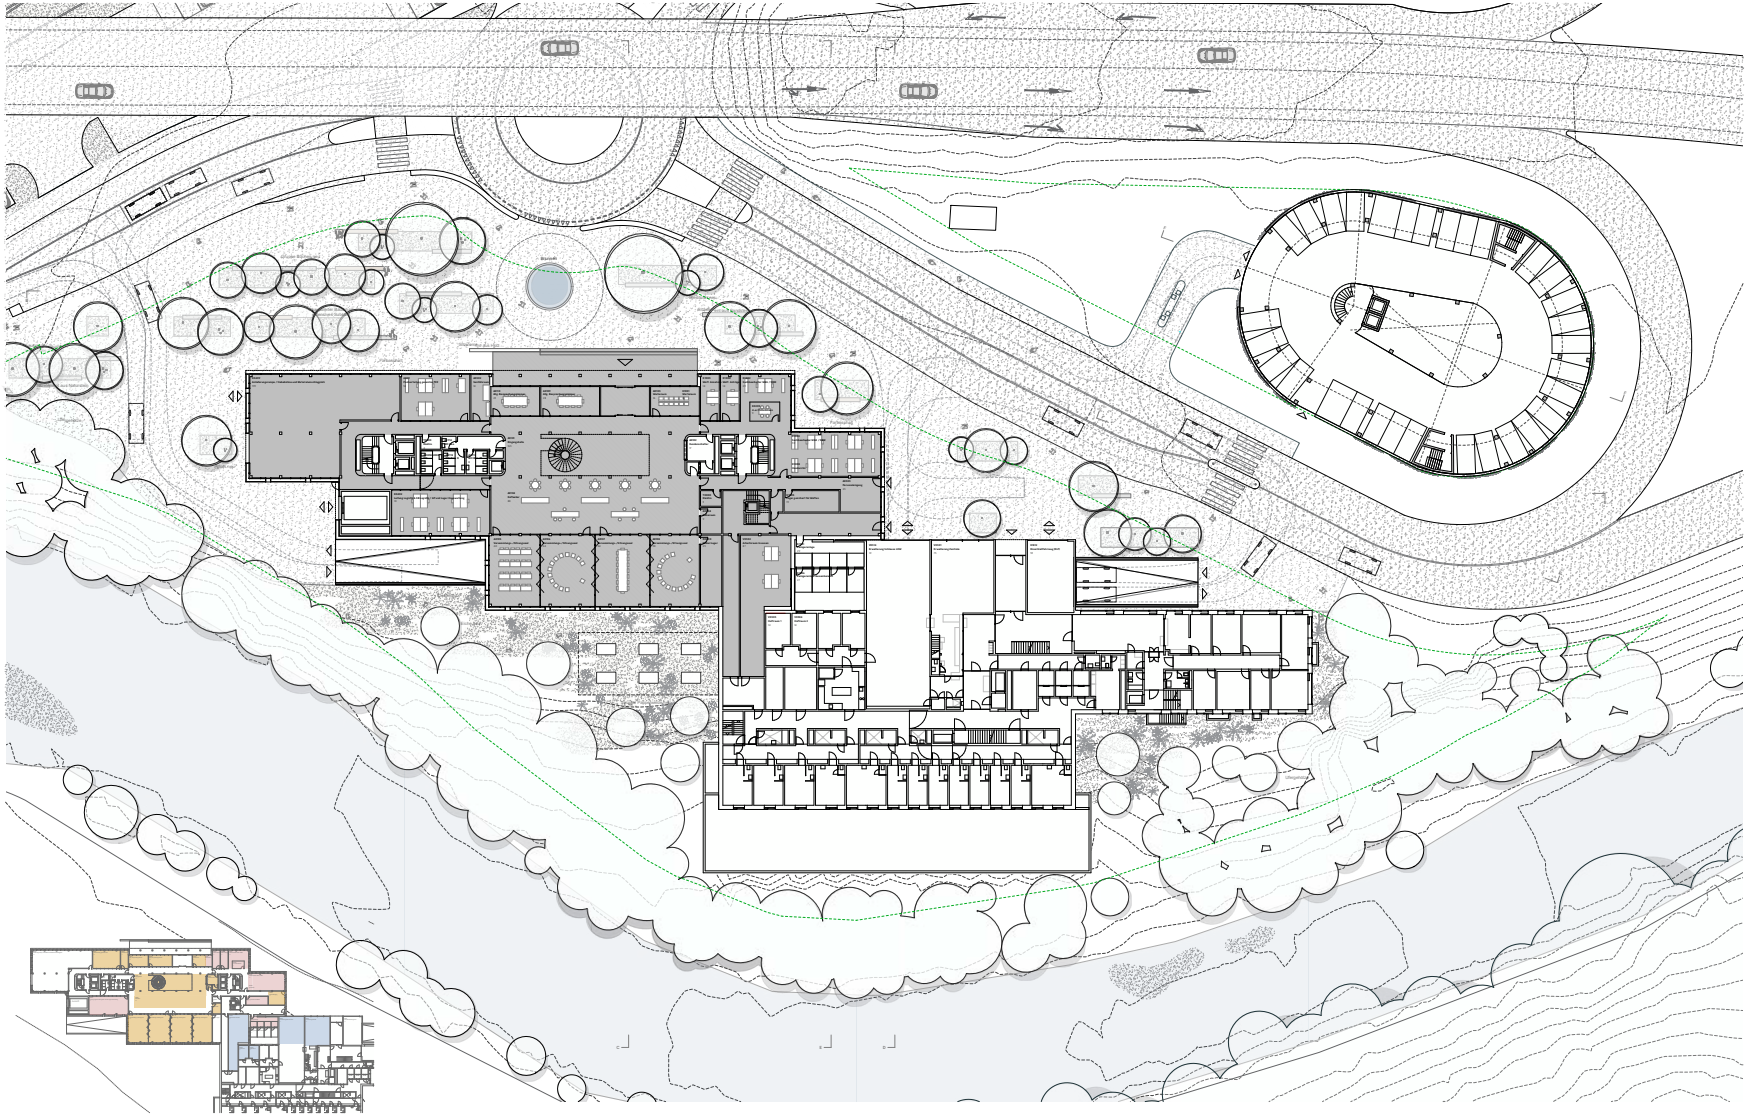

Erdgeschoss 1:200

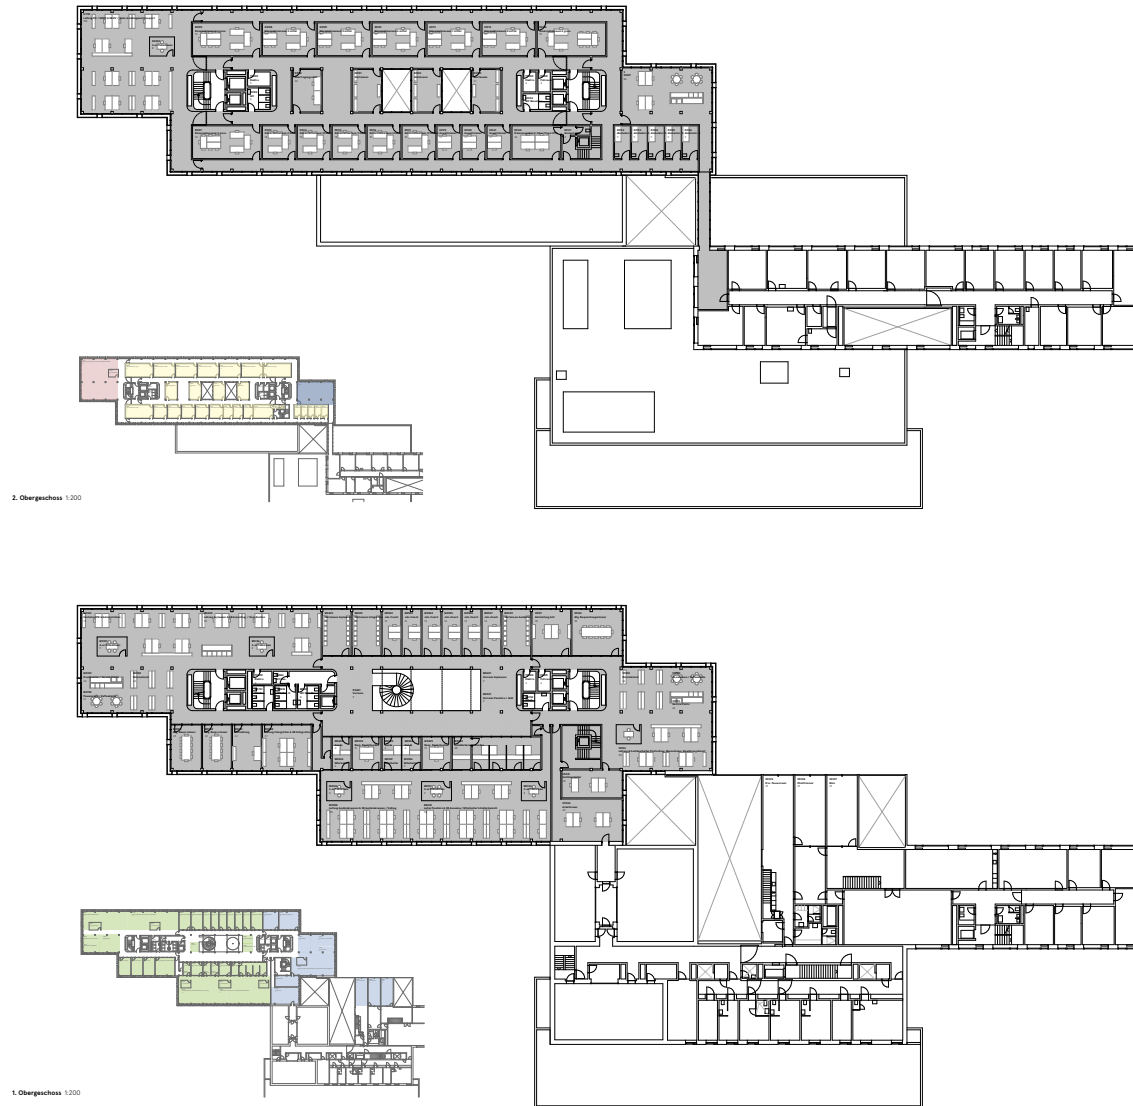

Gebäudeorganisation übergeordnet

Bei der inneren Gebäudeorganisation wurde Wert auf eine klare Unterteilung von öffentlichen Bereich vom internen Bereich gelegt. Für die externen Abteilungen wurde möglichst eine separate Eingangszone mit Park- und Verkehrsanbindung geschaffen. Während der vertikalen Trennung durch die Gebäude, ist der vertikale Treppenturm der Kantonspolizei vorbehalten, wodurch die vertikale Verbindung im Sicherheitsbereich bewahrt werden kann.

4.OG - Restaurant

Das Restaurant ist mit seiner privilegierten Aussicht und dem geschützten Innenbereich als Mittelpunkt im Gebäude vorbehalten. Im Restaurant können sich die Mitarbeiter in geschützter Atmosphäre versorgen und mit ungehindertem Blick auf die öffentliche Landschaft verwöhnen.

3.-5.OG - KAPO

Das Kantonspolizei- und Justizzentrum ist im Sicherheitsbereich im oberen Teil des Gebäudes untergebracht. Der vertikale Treppenturm ist ganz der Kantonspolizei vorbehalten, wodurch die vertikale Verbindung bewahrt werden können. Genauso befinden sich im internen Teil vom Grundriss die Räume mit einer höheren Ausstattungsstufe. Die angrenzenden Gebäude sind höher gestuft und profitieren von kontinuierlichen Panoramen.

2.OG - KAPO & STAF Einernahmestadium













2.UG - KAPO Lager, Spurensicherung...





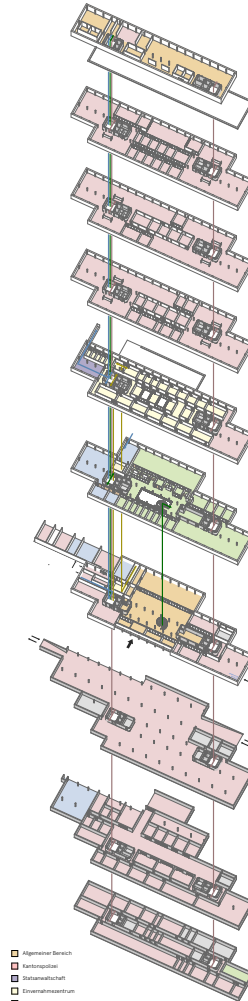


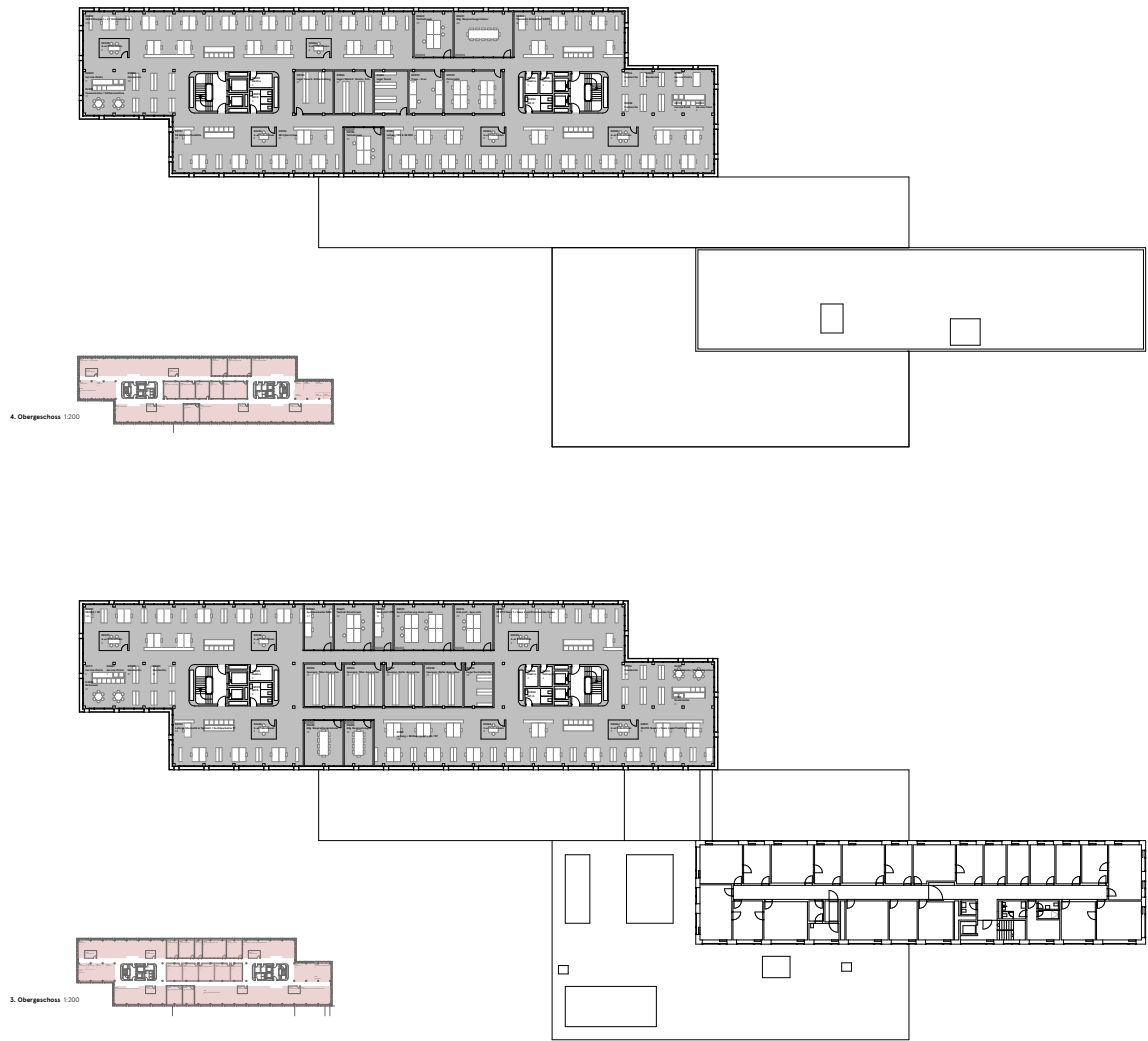


Themen der Nachhaltigkeit

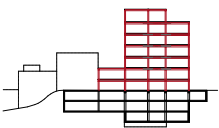

Schematische Darstellung

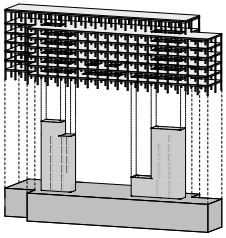

Kombination Beton/ Holz-Hybridbauweise

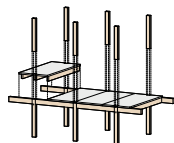

Modulare Bauweise

Nachhaltigkeit

Auf eine ganzheitliche Betrachtungsweise und eine Ausgewogenheit der Nachhaltigkeitsaspekte wurde grosser Wert gelegt und in allen Fachbereichen berücksichtigt.

Gesellschaftliche Aspekte

Klare und übersichtliche Anordnung
Anpassungsfähigkeit, auf die Nutzung langere Architektur
Zentrale Anordnung der gemeinschaftlichen Bereiche
Effiziente Nutzung
Einbindung von sozialen und kulturellen Angeboten
Materialwahl: Berücksichtigung der Wertigkeiten der Materialien
Anpassung der Nutzung an die Nutzungsfähigkeit
Erleichterung von Verkehr im Aussenraum

Ökologische Aspekte



Ganzheitliche Gebäudesysteme mit guter Wärmedämmung der Gebäudehülle
Nutzung von regenerativen Ressourcen: Erweiterung der Massivität der Gebäude
Ressourcen und umweltschonende Erzeugung in Holz-Hybridbauweise
Optimale Tageslichtnutzung durch geeignete Gebäudehülle
Innovatives Lüftung-Konzept: Minimierter Lüftungswärmeverlust, Verzicht auf aktive Kühlung
Überwachte kontrollierte Lüftung
Nutzung von Solarwärme: Solarthermie
Integration Photovoltaik in Dachlandschaft

Ökonomische Aspekte

Kompakte Gebäudestrukturen
Natürliche Belüftung
Optimiertes Gebäude auf Lebenszykluskosten
Kontinuierliche Nutzung - hohe Betriebskosten
Langlebige Bauteile
Hohe Planung- und Umsetzungsqualität
Spezifizierung: Klare Trennung von korrigierenden und anregenden Bauteilen

Tragwerkprinzip



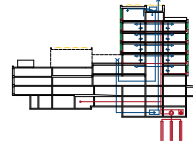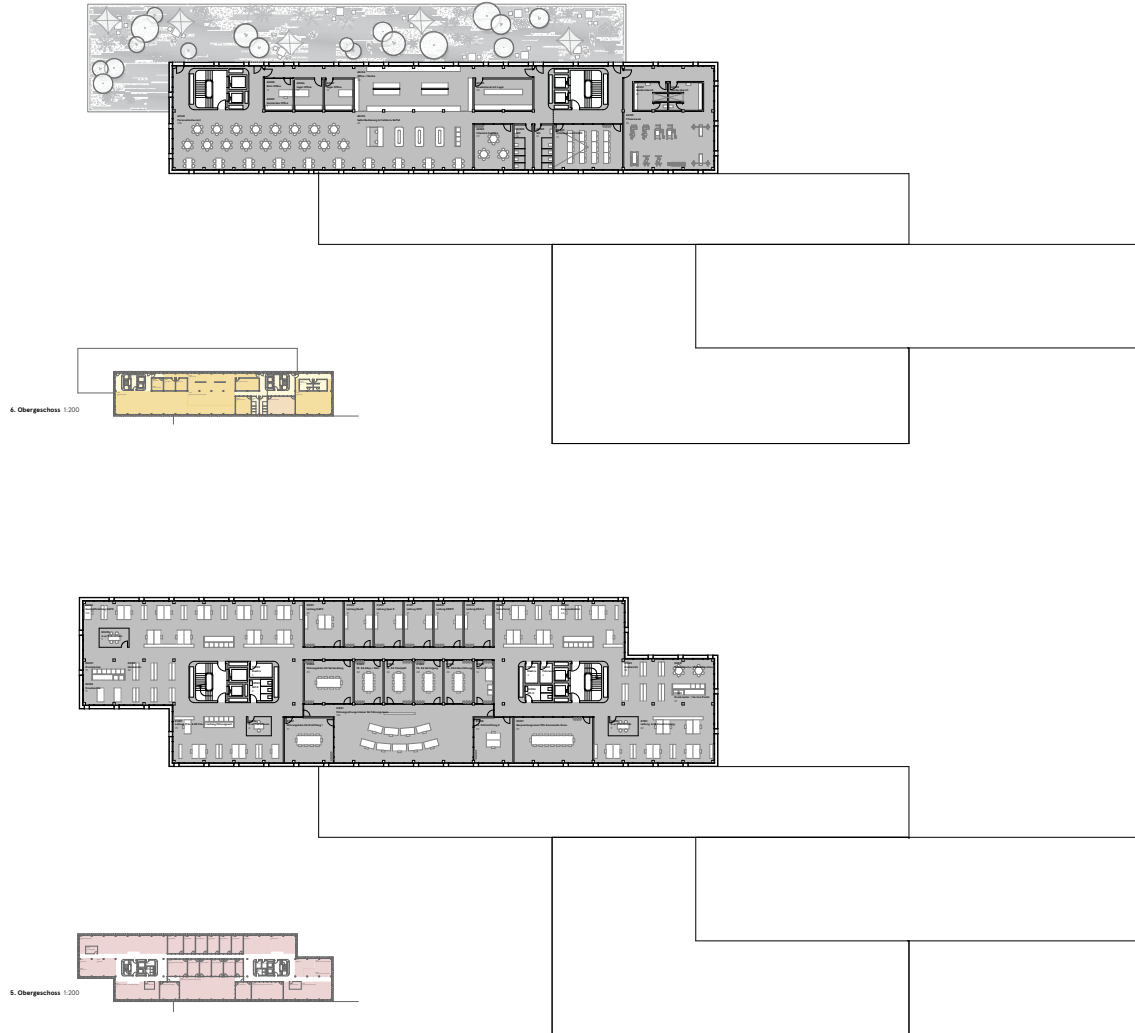


Übergreifende Haustechnikverteilung

Energiekonzept/ Minergie A

Die Wärmeenergie erfolgt über ein Wärmepumpen- und eine Holzheizung. Die passive Wärmeenergie erfolgt über ein Solarthermie- und ein PV-System. Die aktive Wärmeenergie wird im Haus als Wärmequelle für die Wärmeenergie genutzt. 




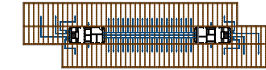

Flexibilität/ Haustechnikverteilung auf den Geschossen

Haustechnikverteilung/ Flexibilität



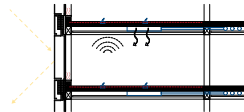

Flexibilität/ Haustechnikverteilung auf den Geschossen

Belagbarkeit


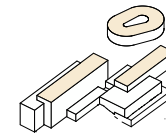

Photovoltaikanlage in der Dachlandschaft integriert

Photovoltaikanlage


