




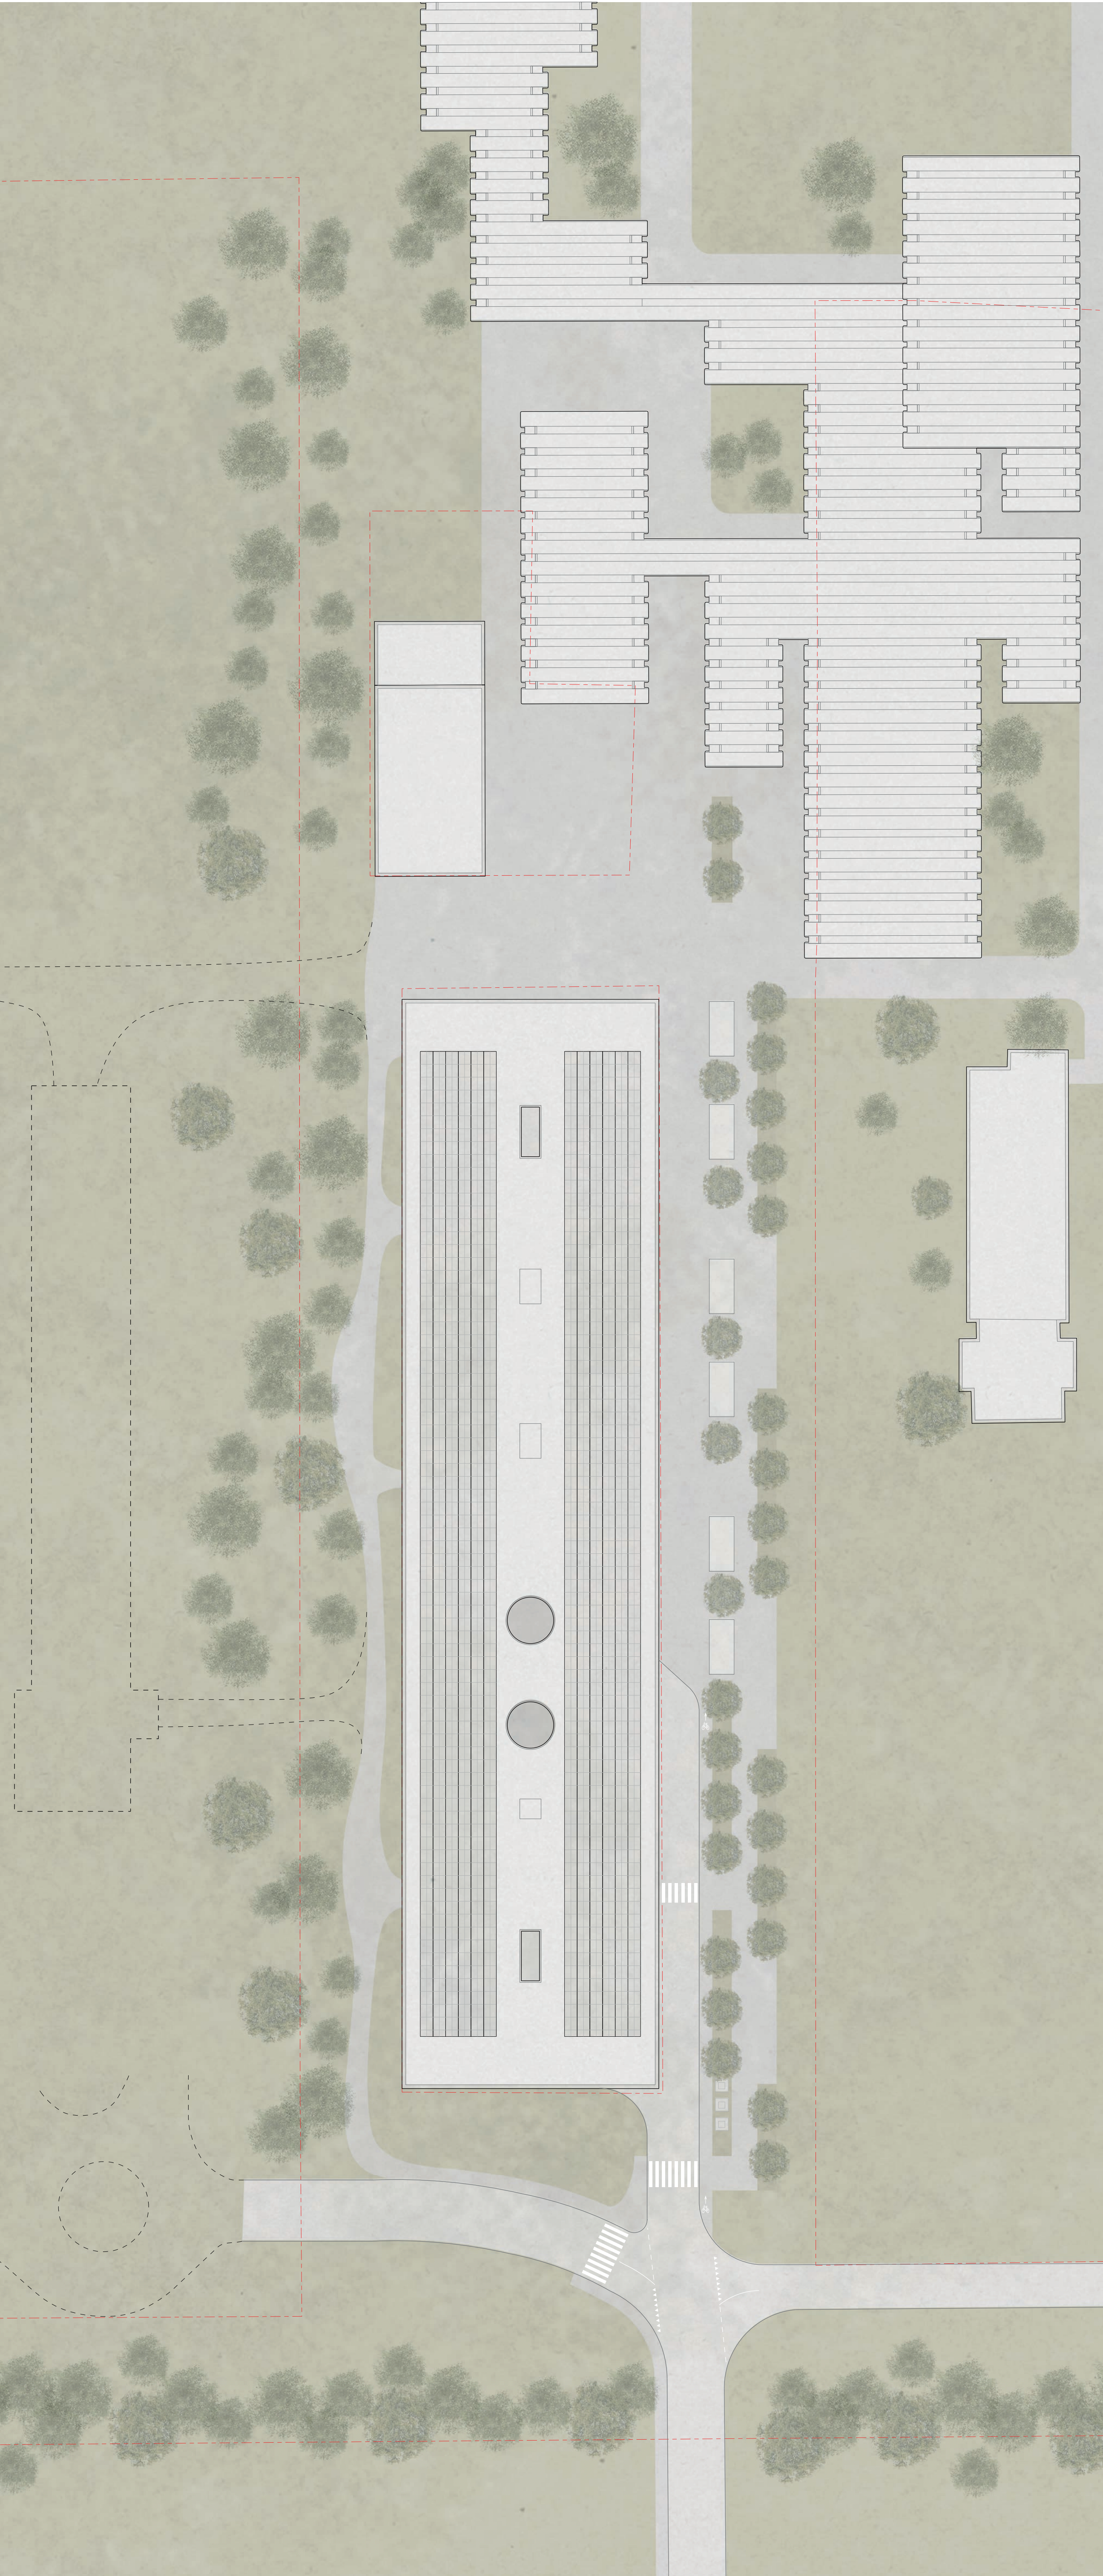


Plan Situation 1:500

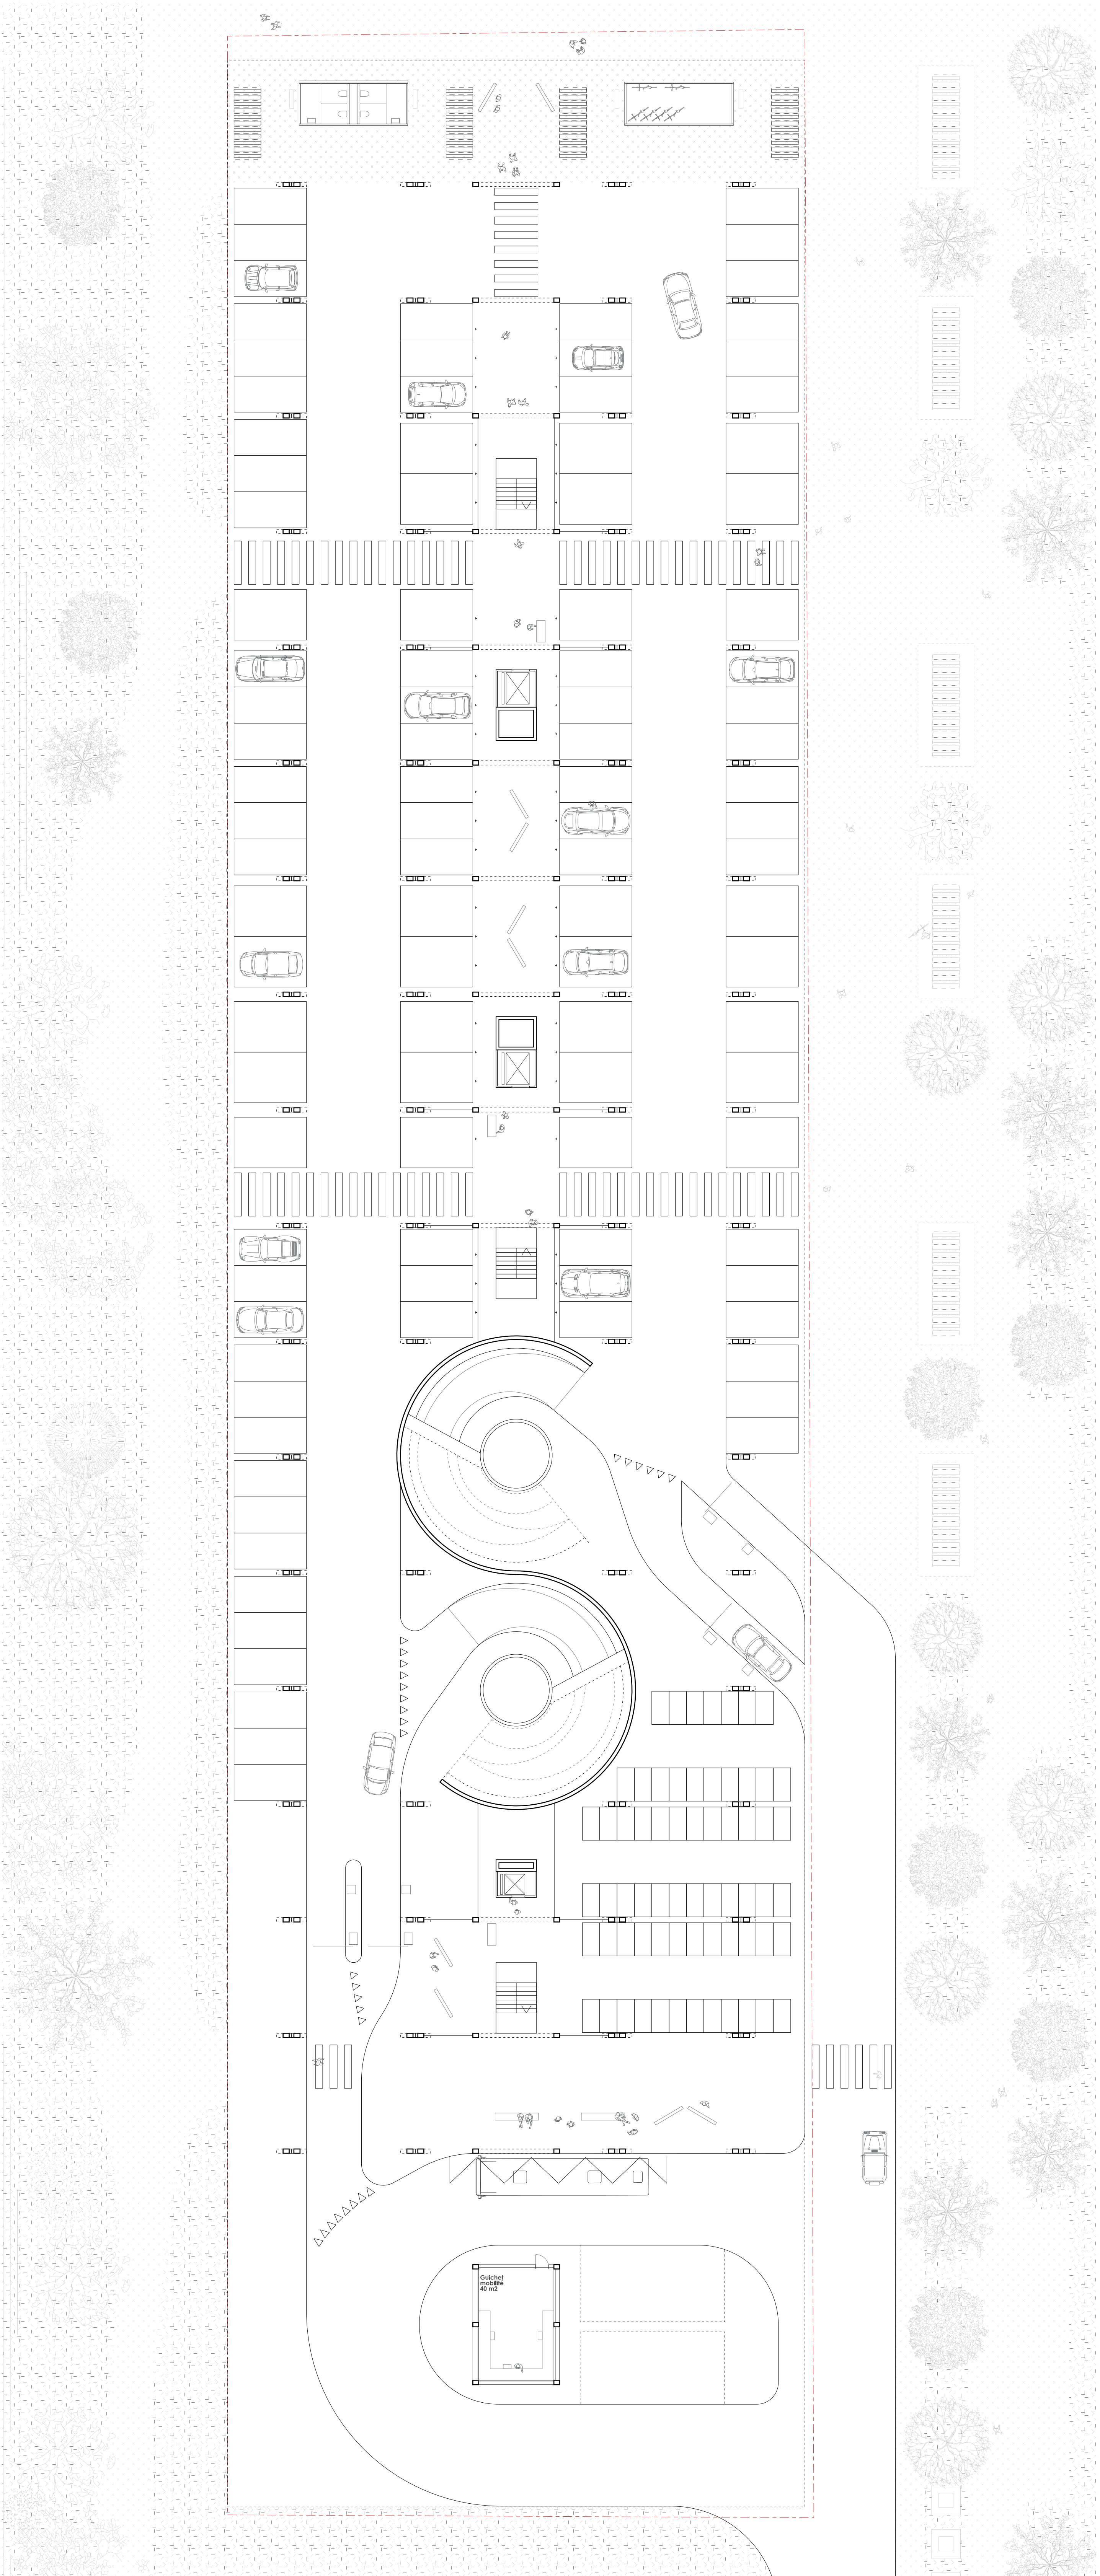


Plan Rez 1:200

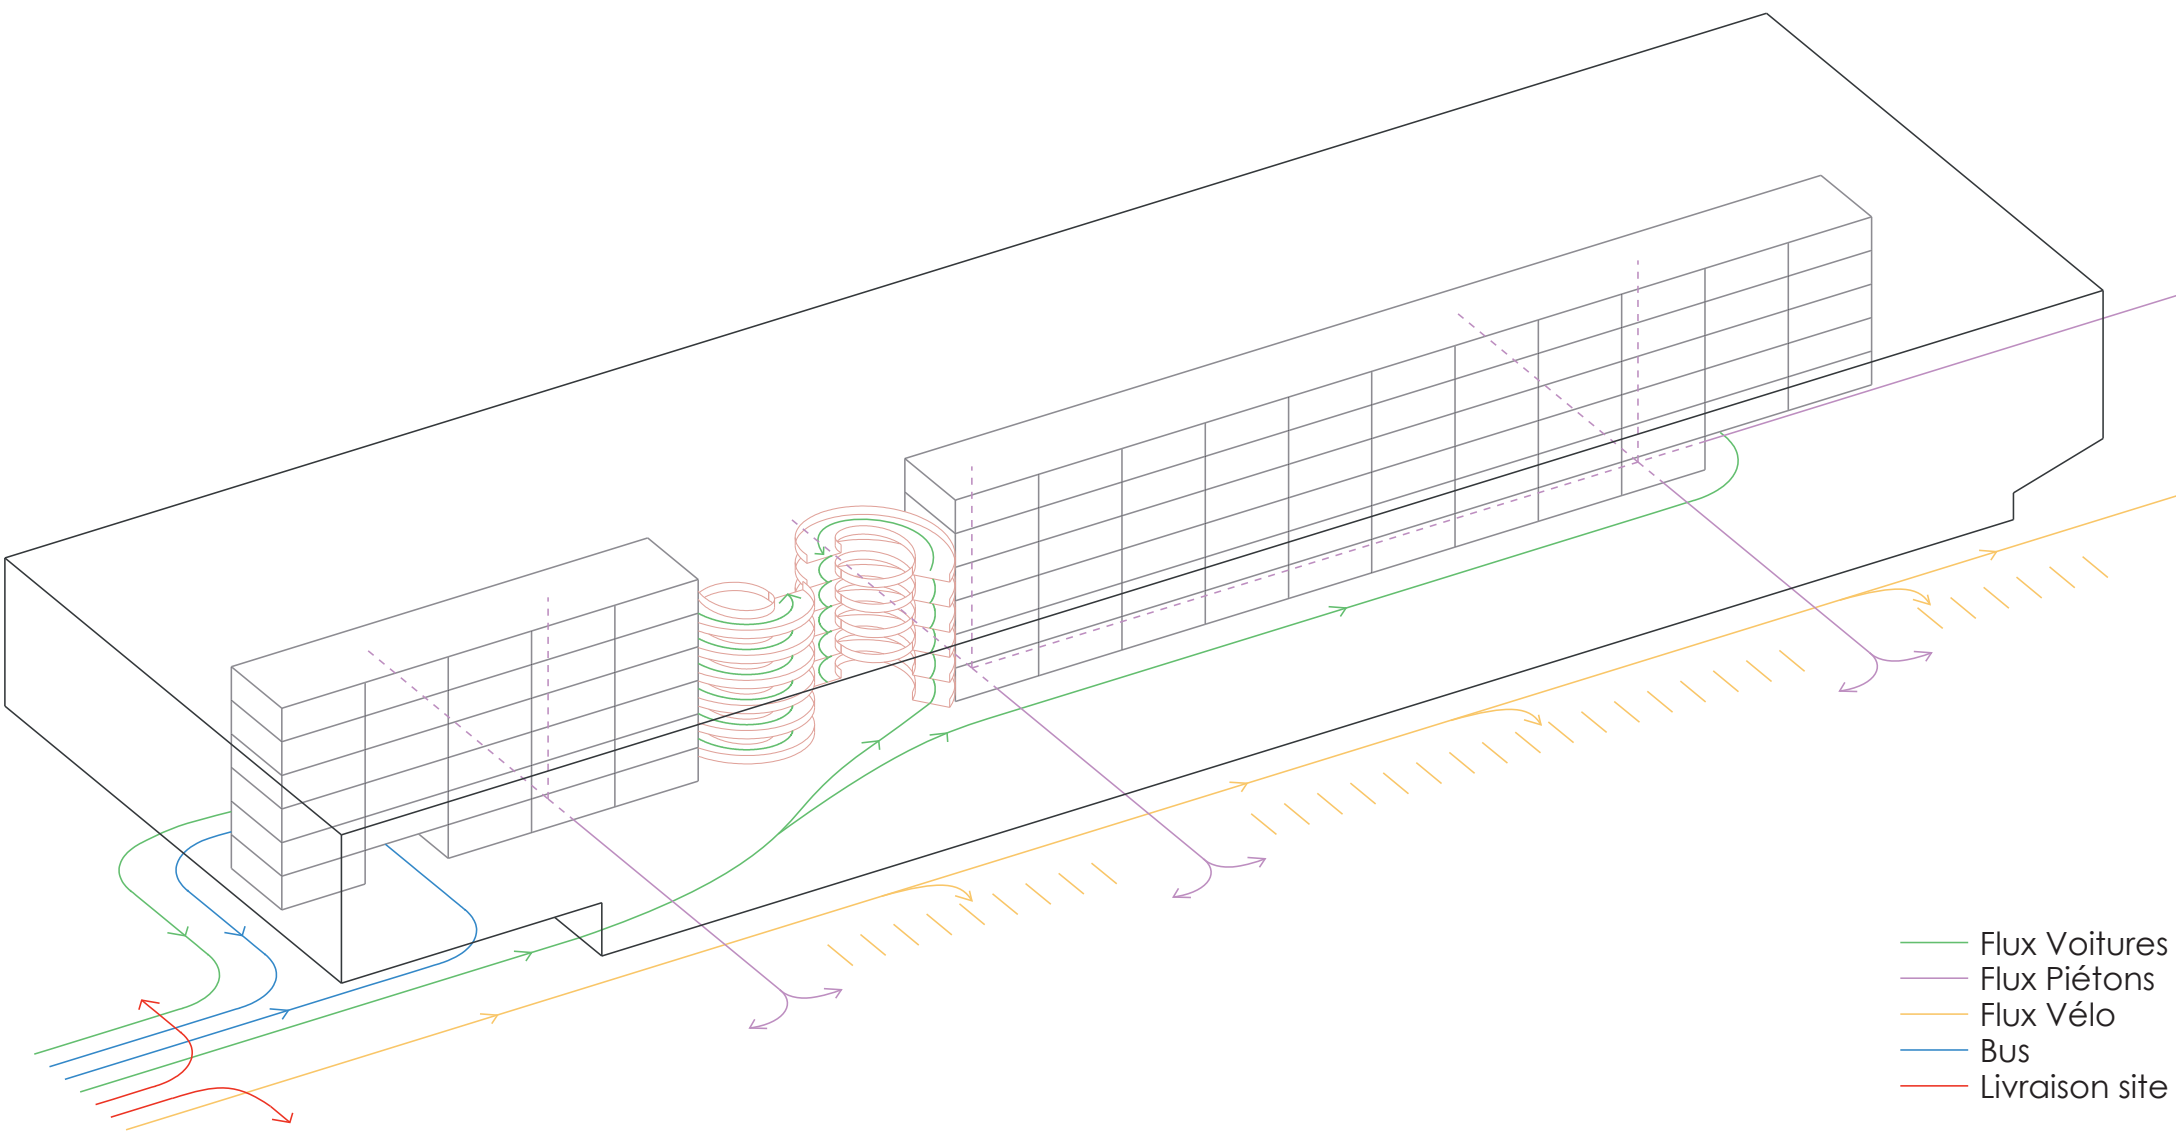


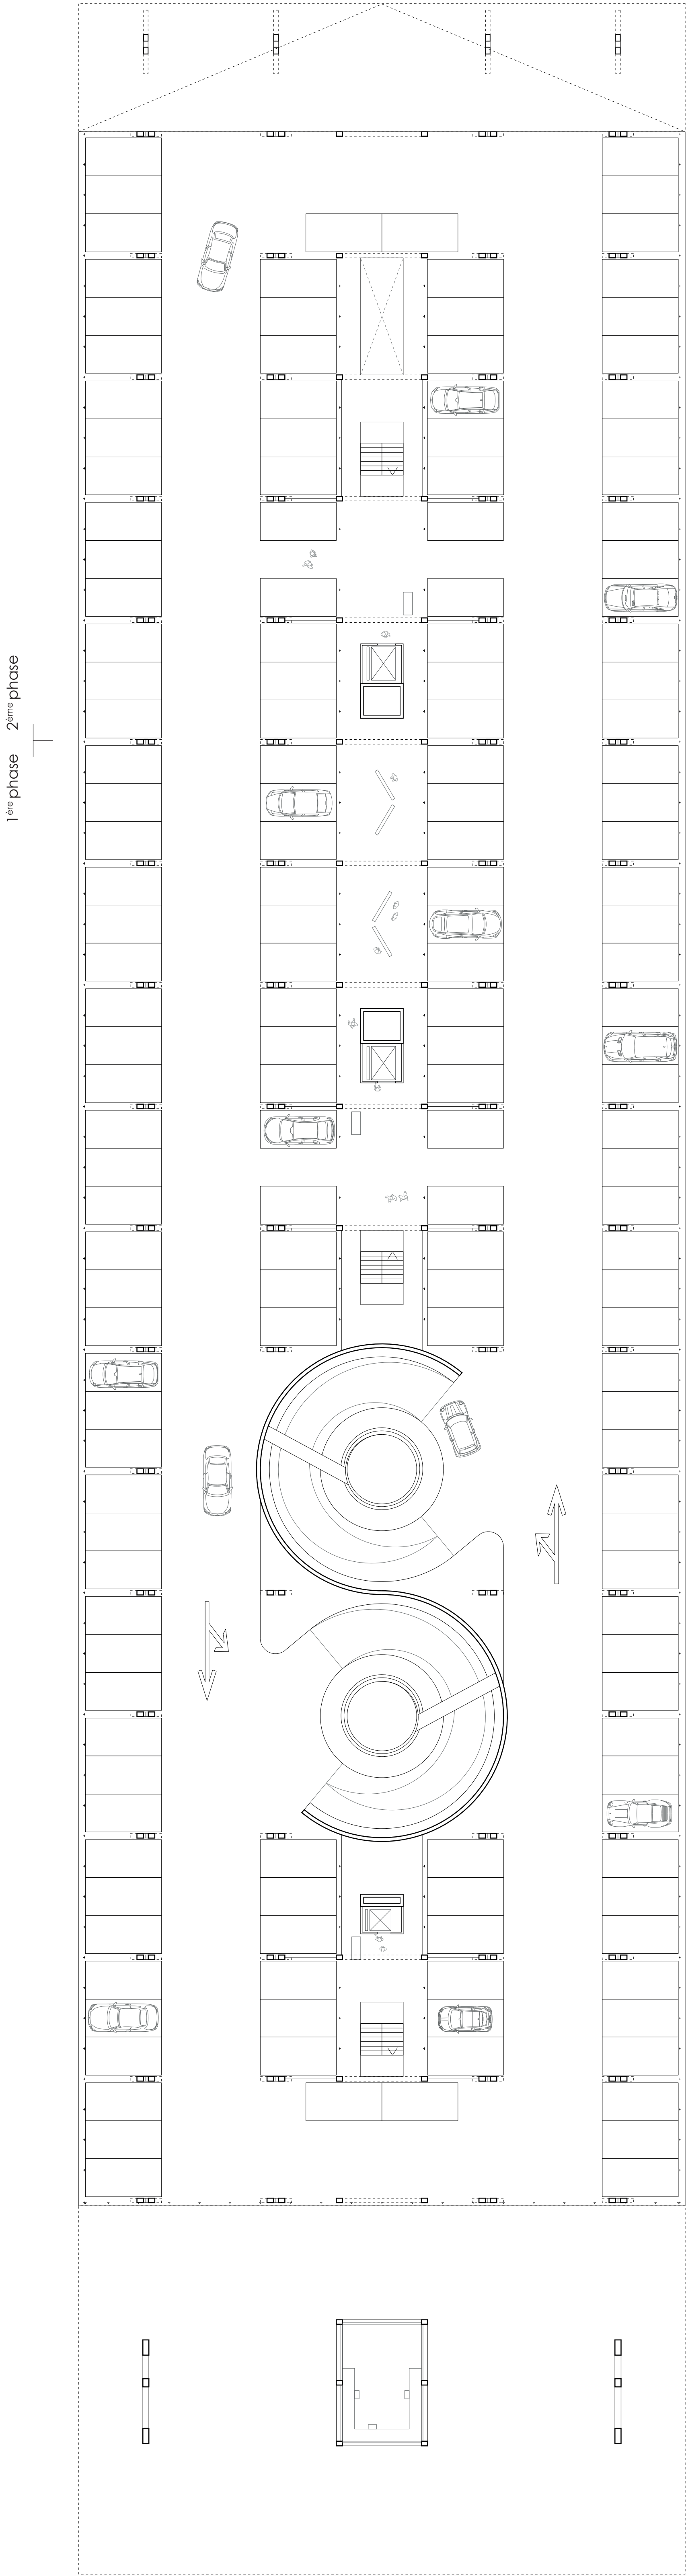


Plan Étage 1:200

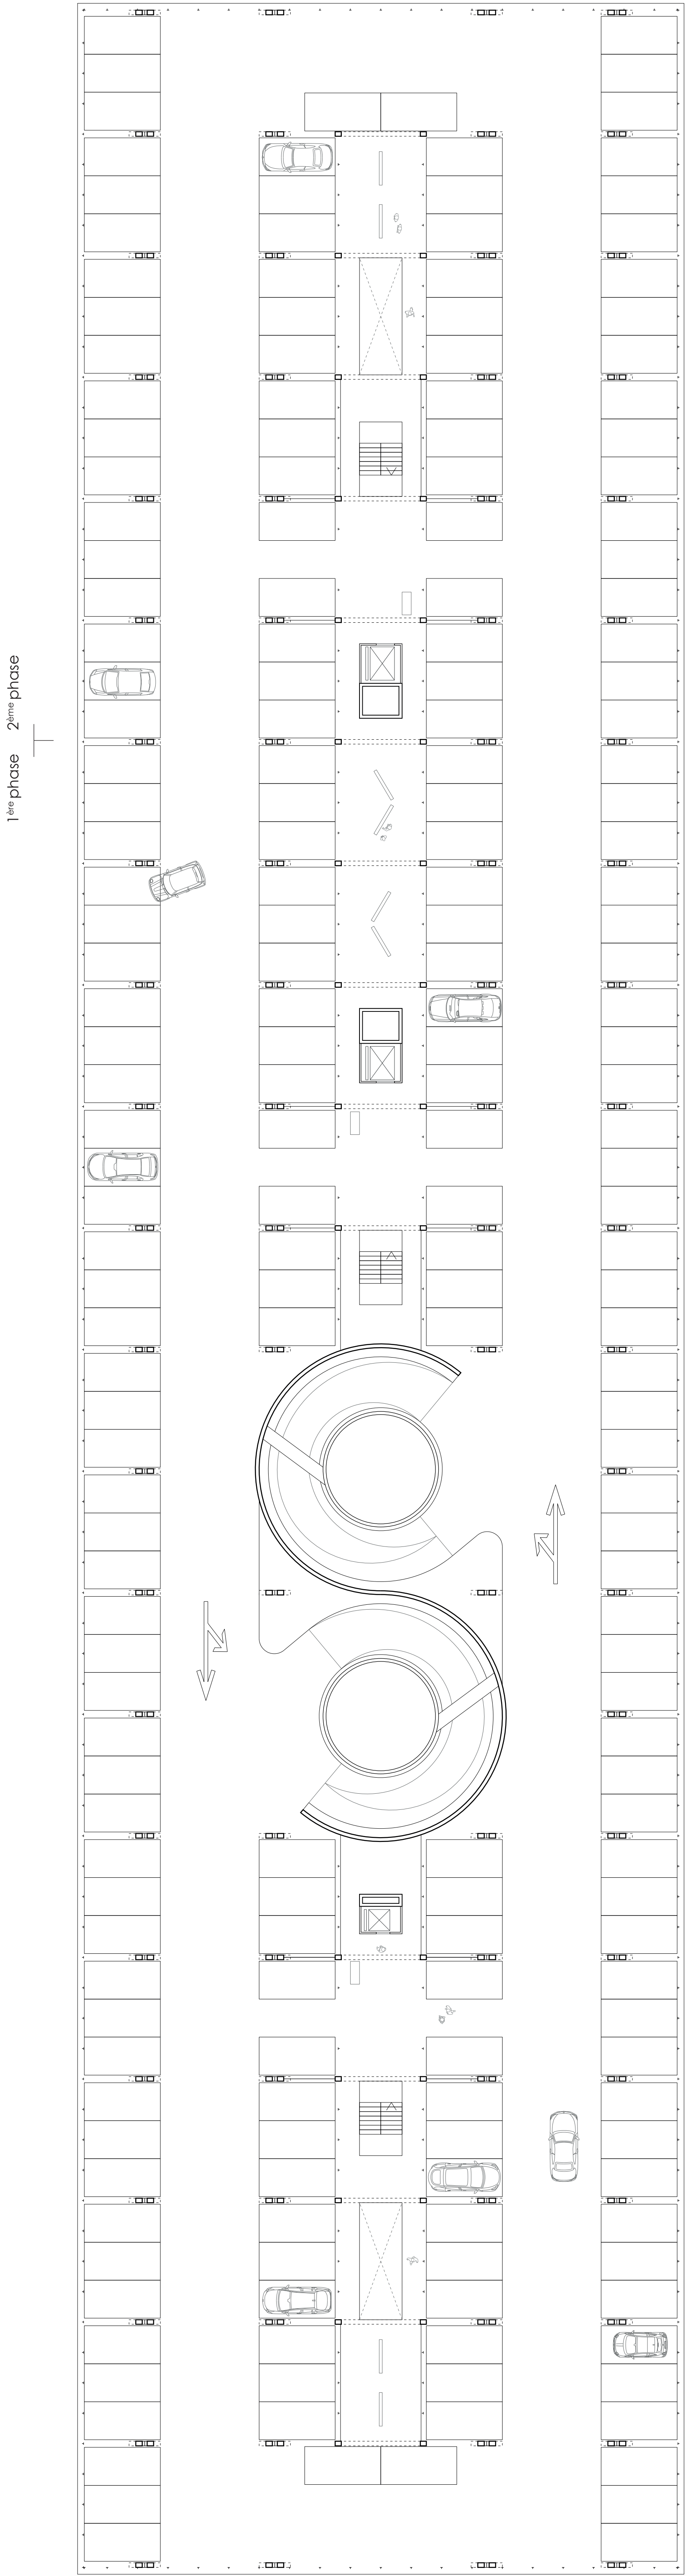

Plan Type 1:200

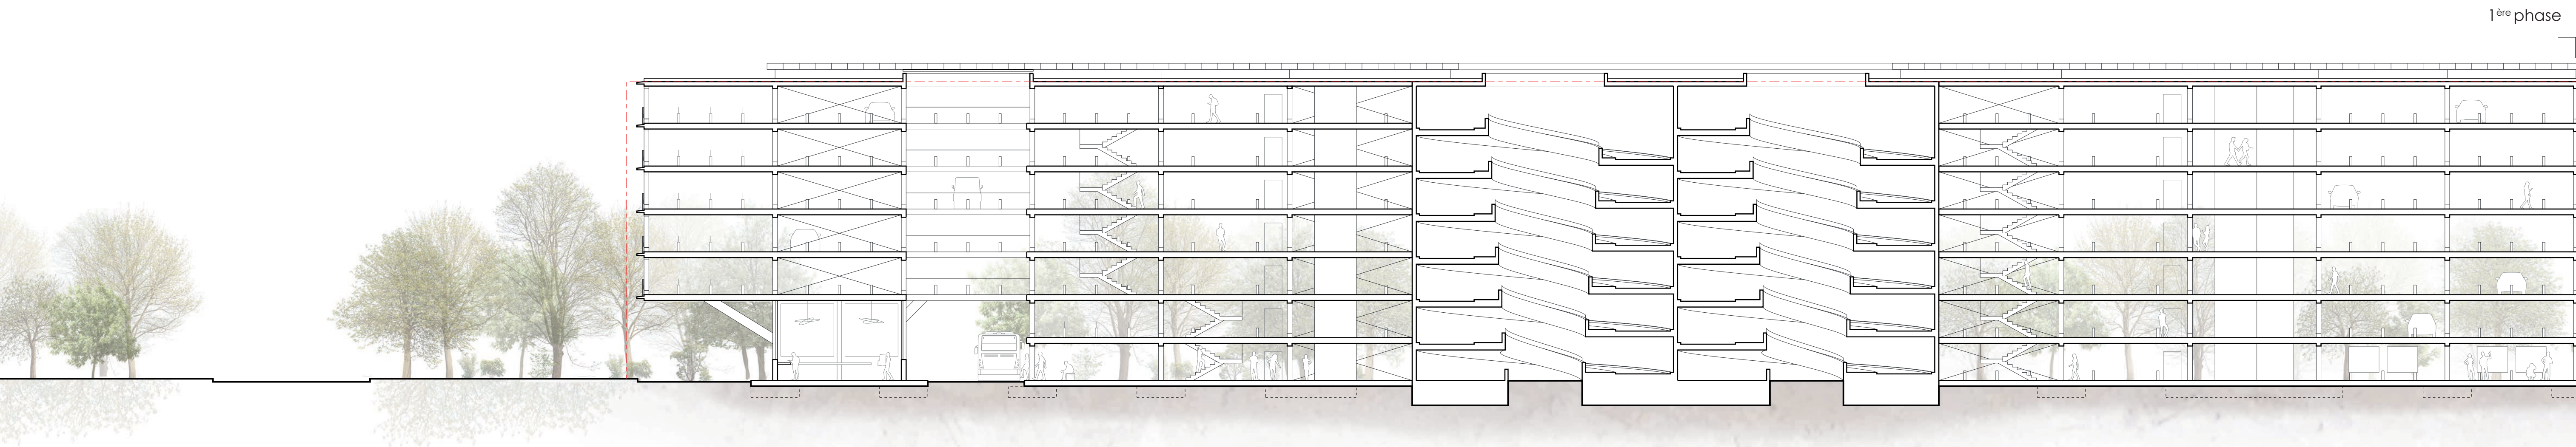


Coupe Longitudinale 1:200

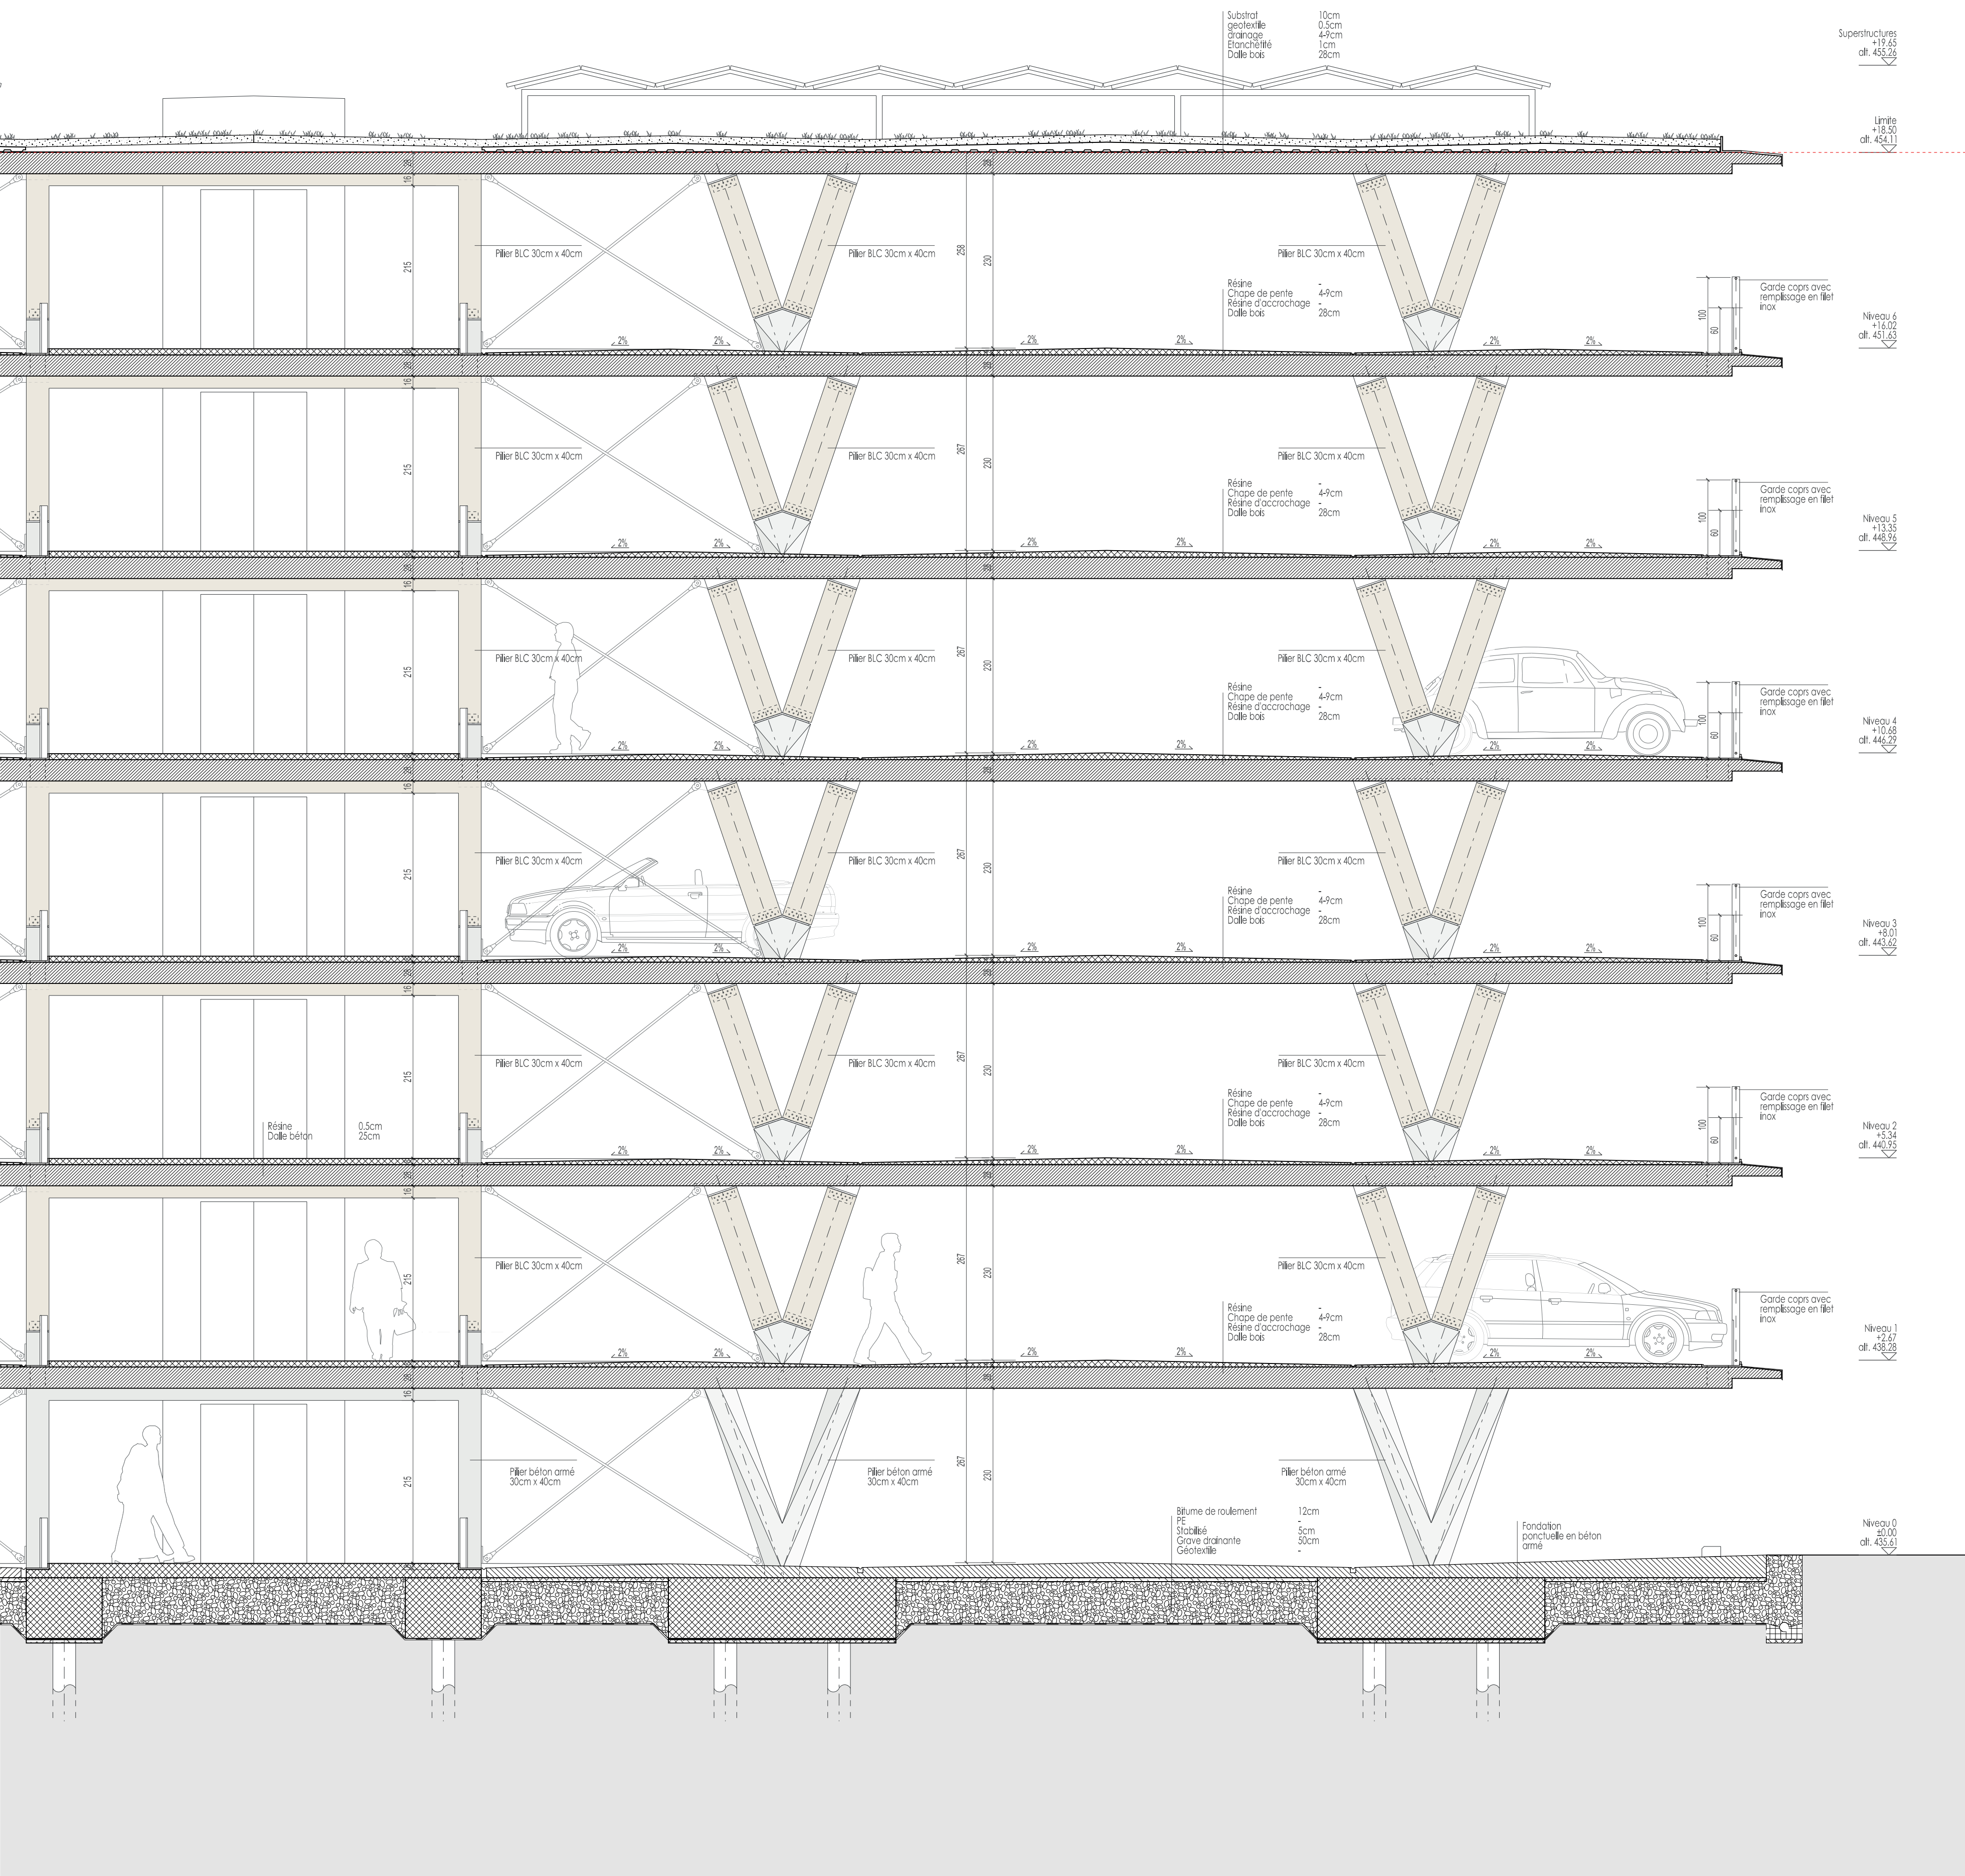


Coupe Constructive 1:50


STRUCTURE

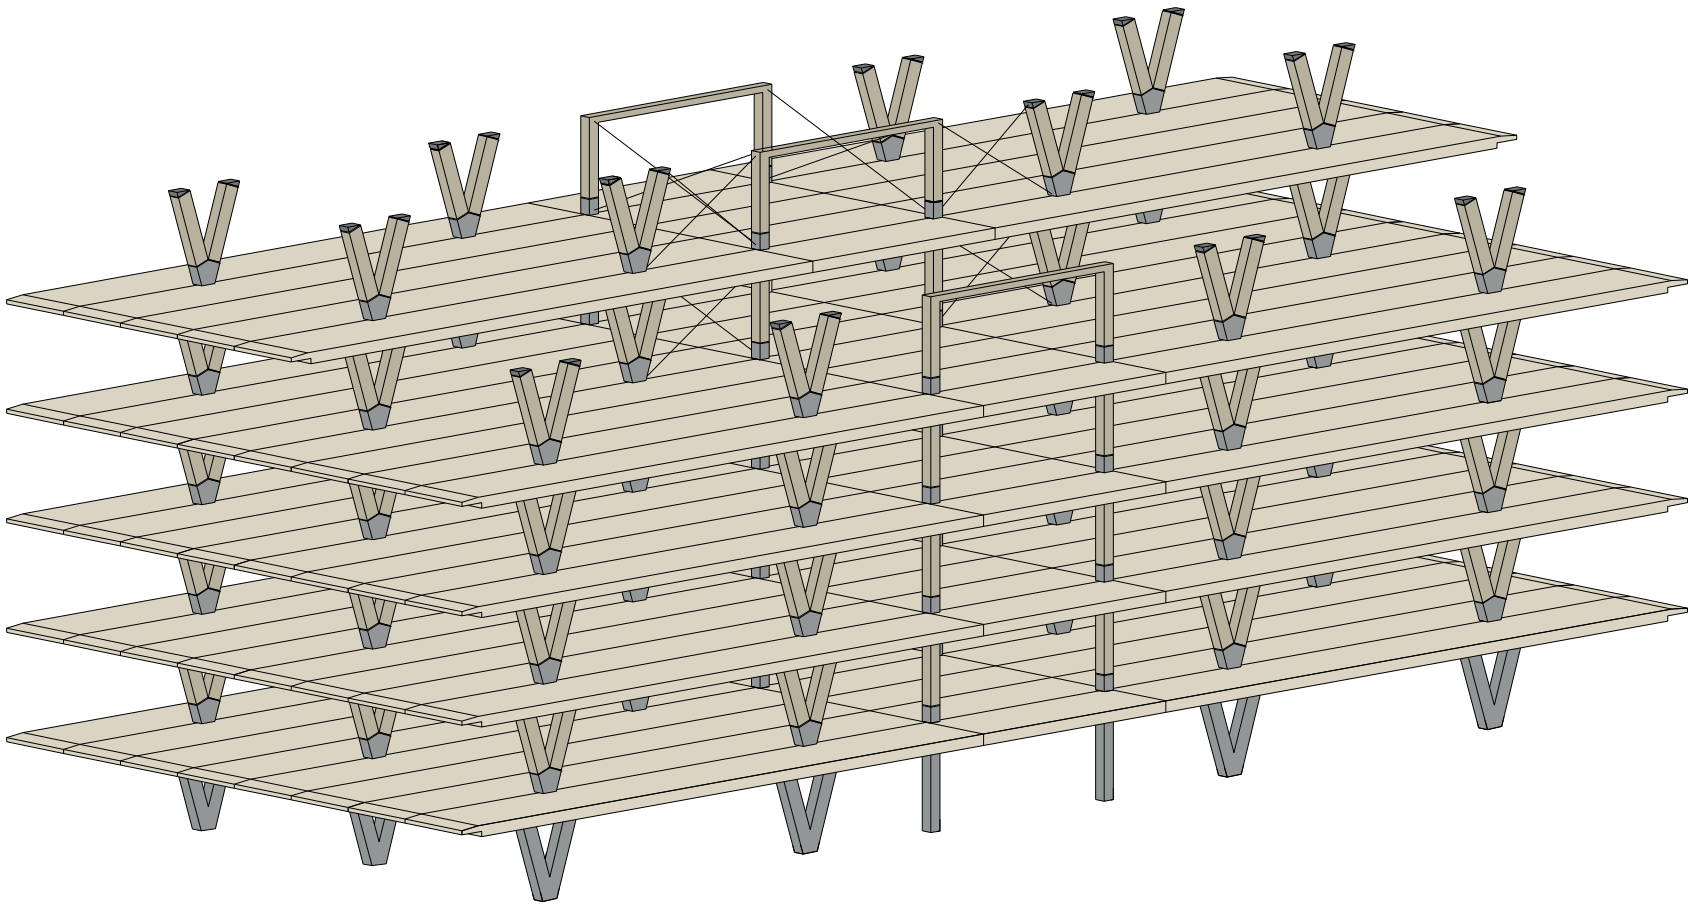

PHASAGE

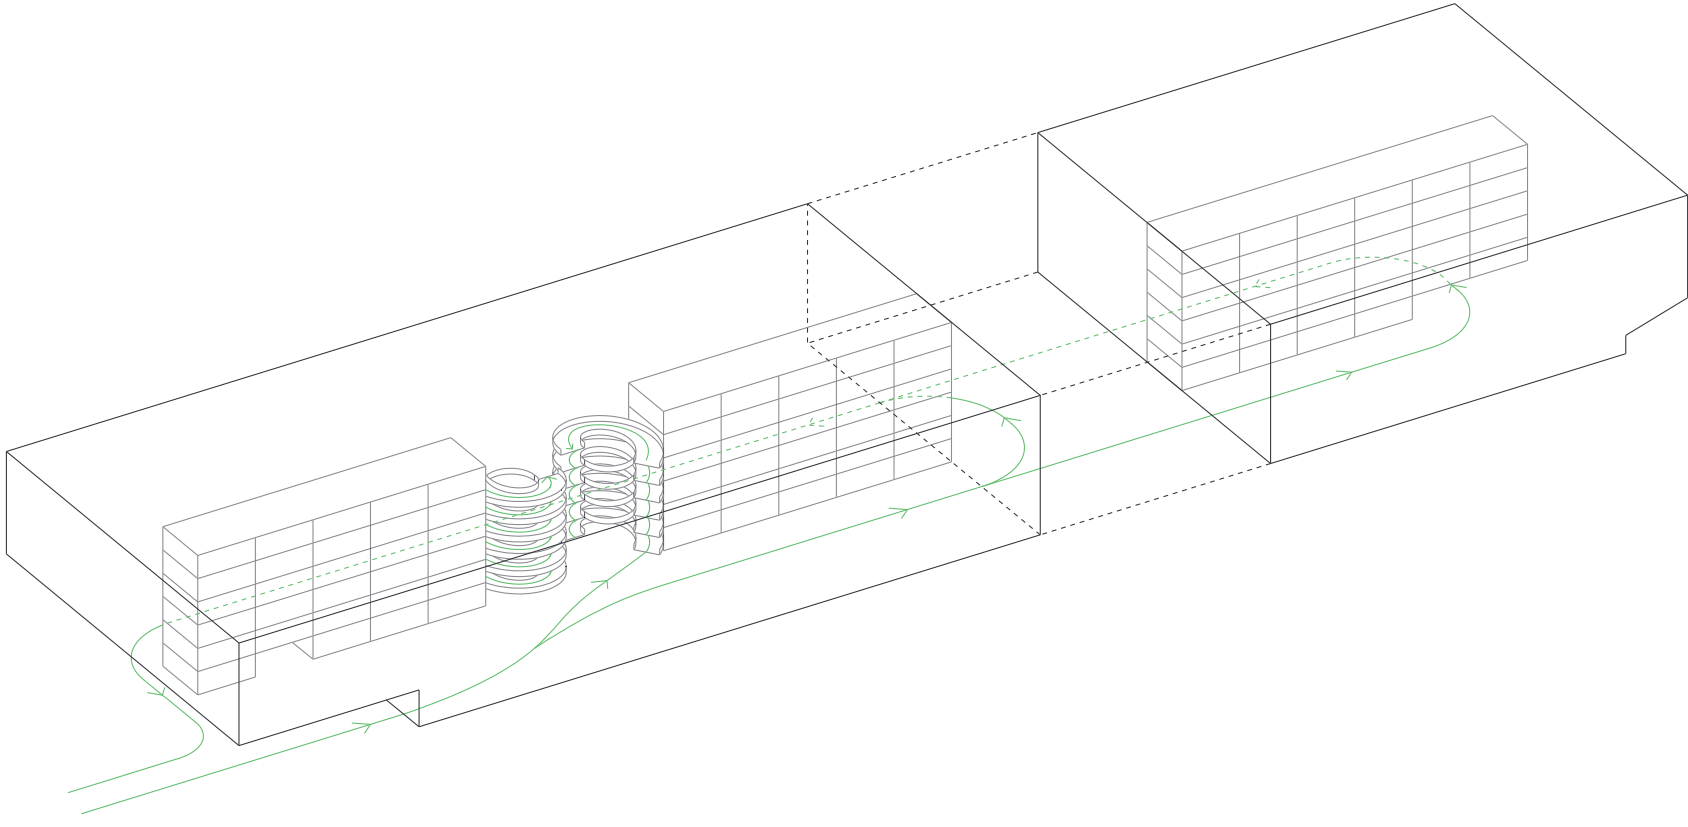

EXTENSION 1720

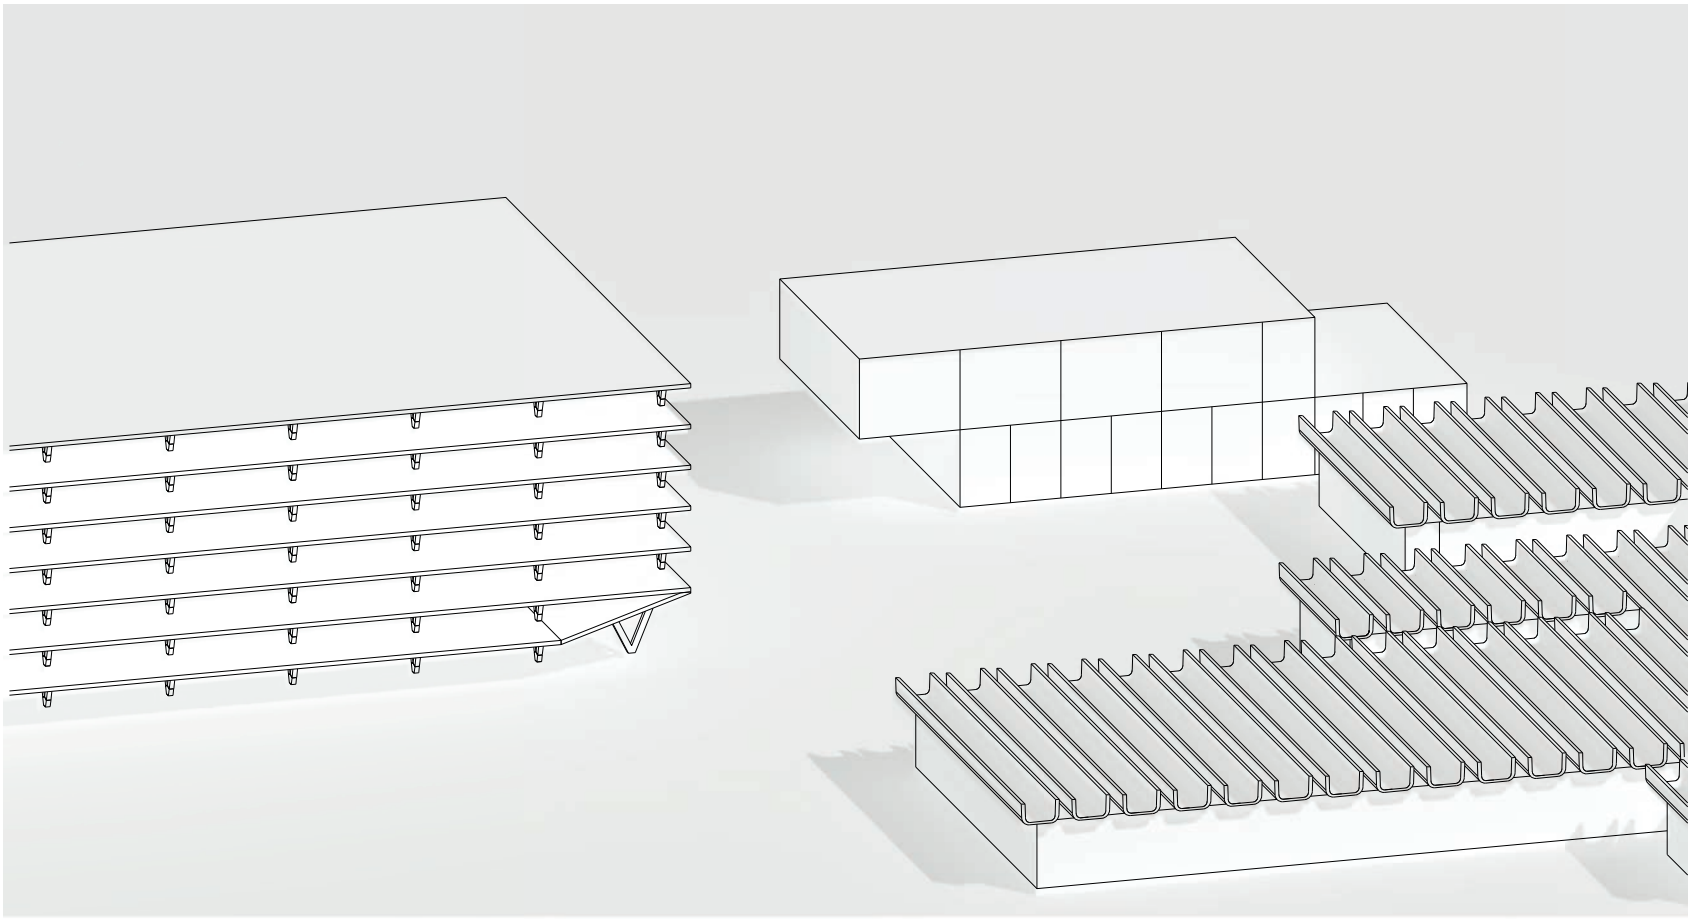

2^{me} phase

