




Situation 1:2000

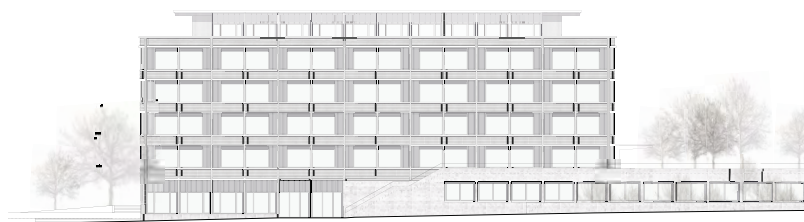

Ansicht Südwest 1:800






Visualisierungen







Grundriss 1. Obergeschoss 1:800

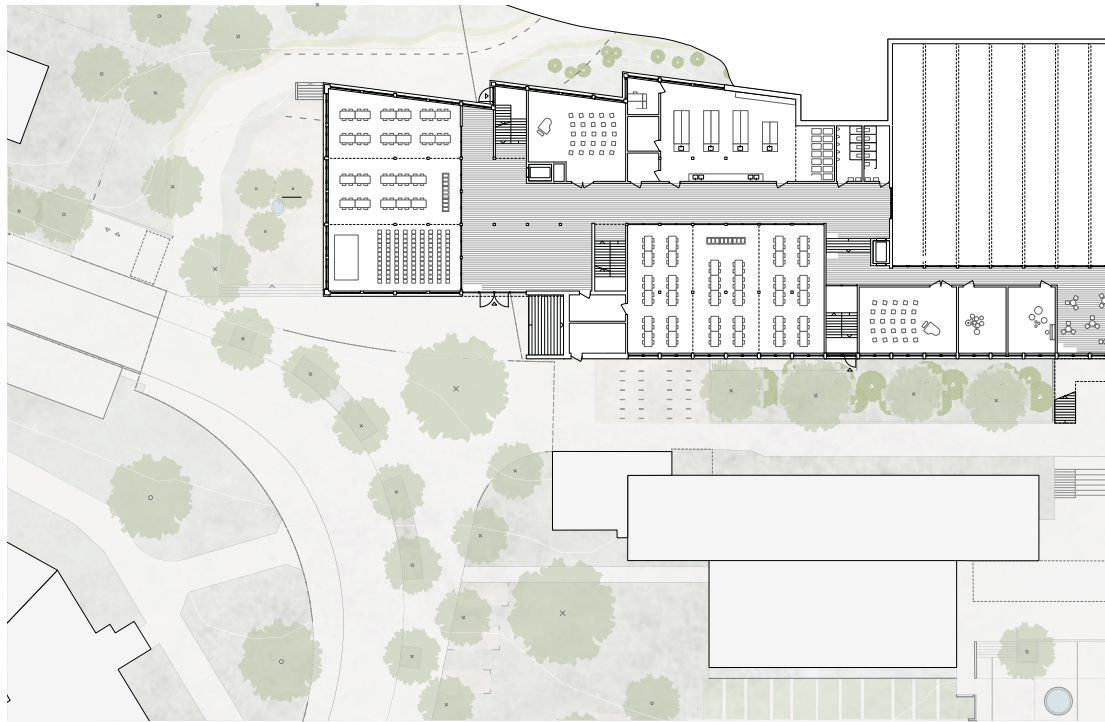


Grundriss Erdgeschoss 1:800

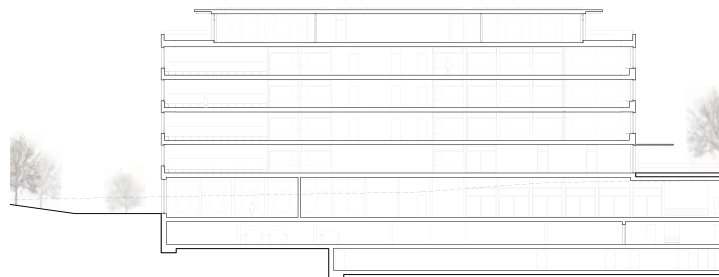


Längsschnitt 1:800

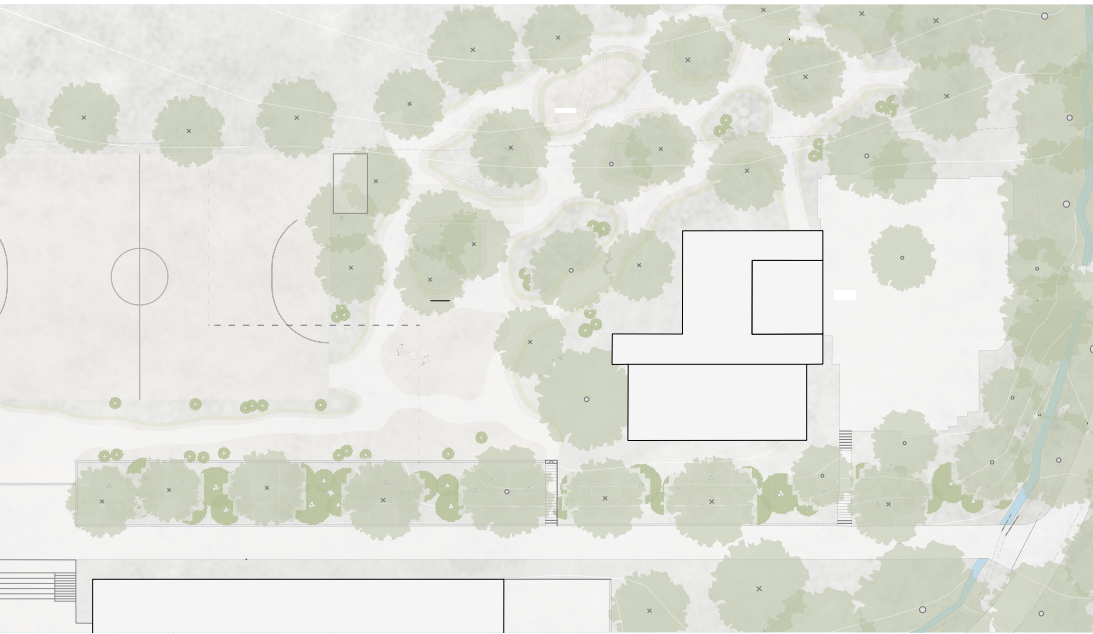


0

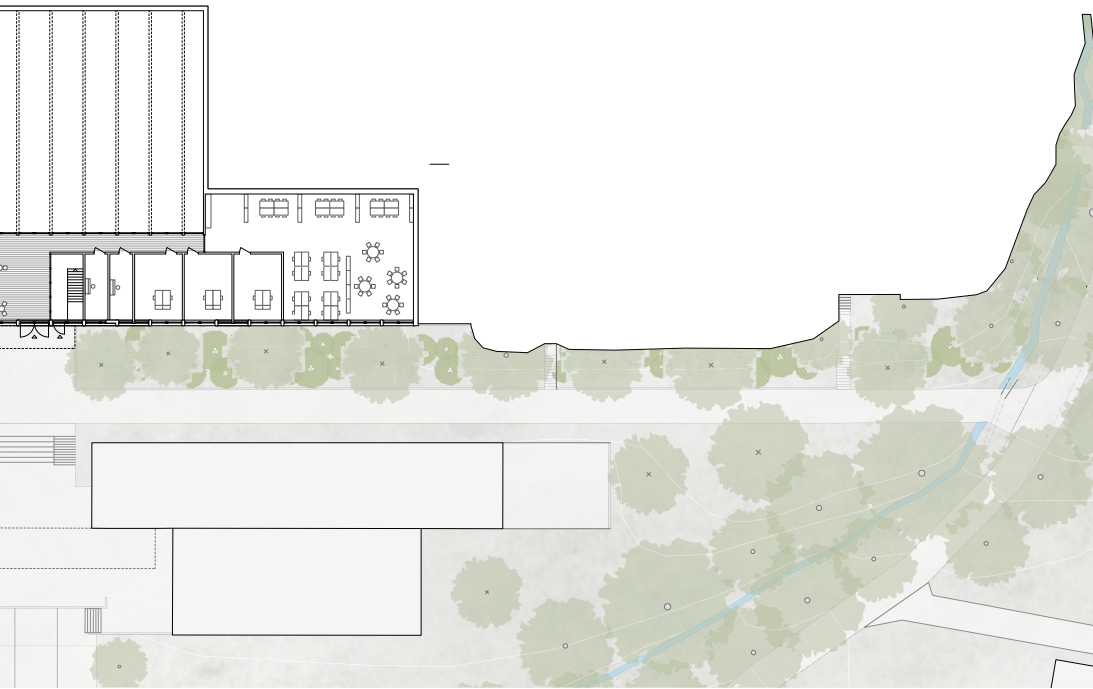


0

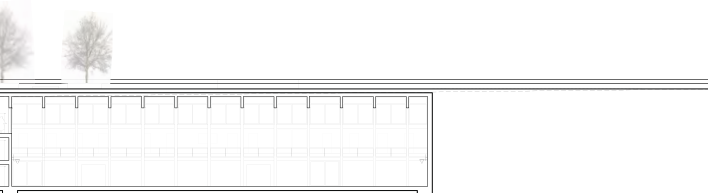

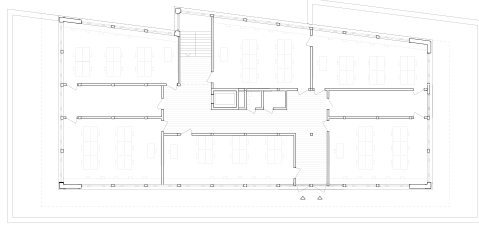


Grundriss 5. Obergeschoss 1:800

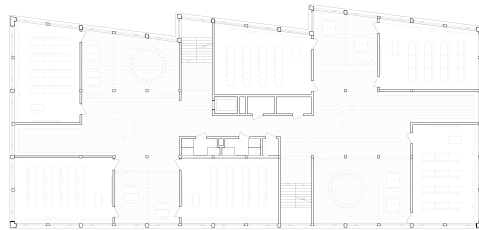


Grundriss 2.-4. Obergeschoss 1:800



Ansicht Nordwest 1:800

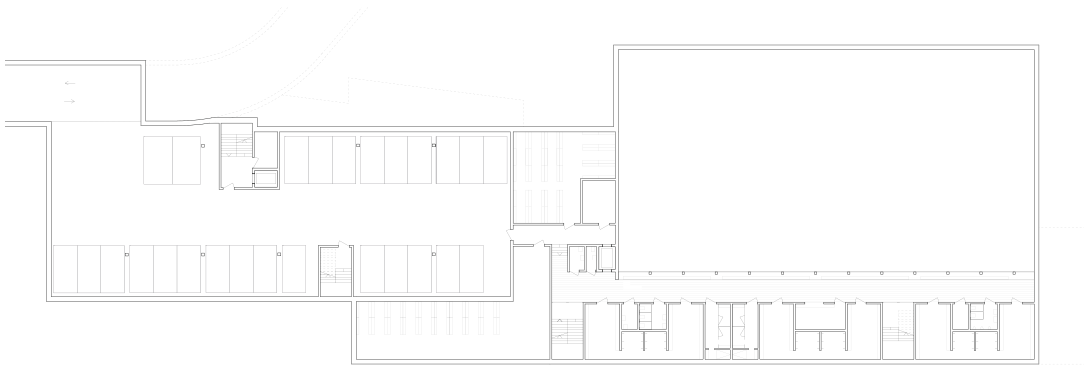

Grundriss 1. Untergeschoss 1:800

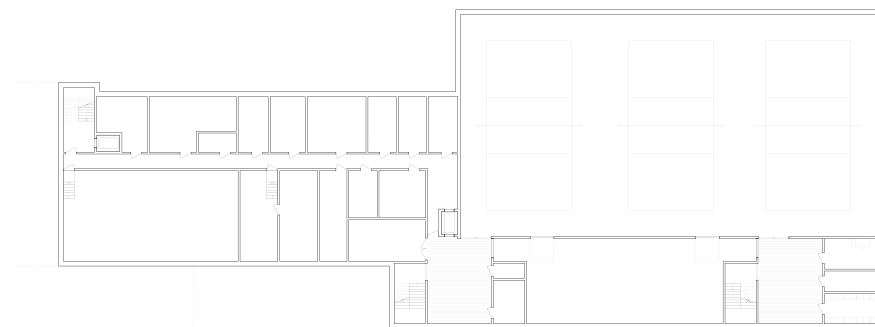


Grundriss 2. Untergeschoss 1:800




Ansicht Nordost 1:800



Visualisierung

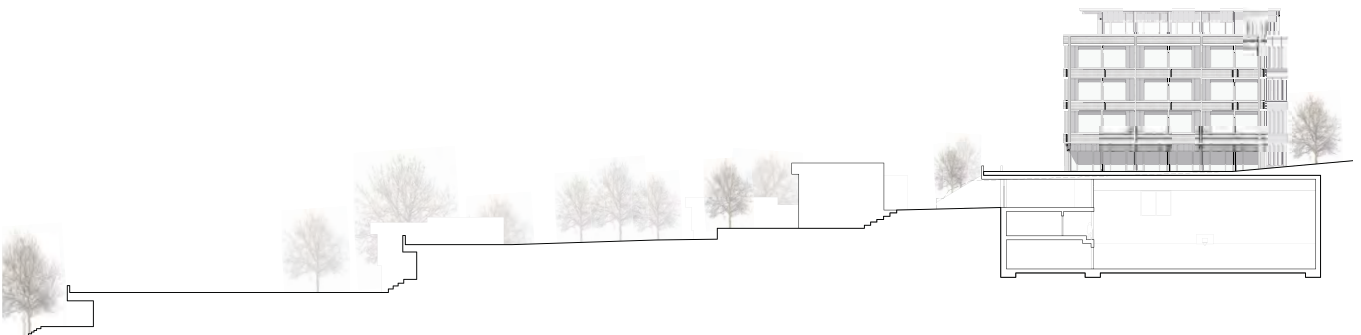

Ansicht Südost 1:800

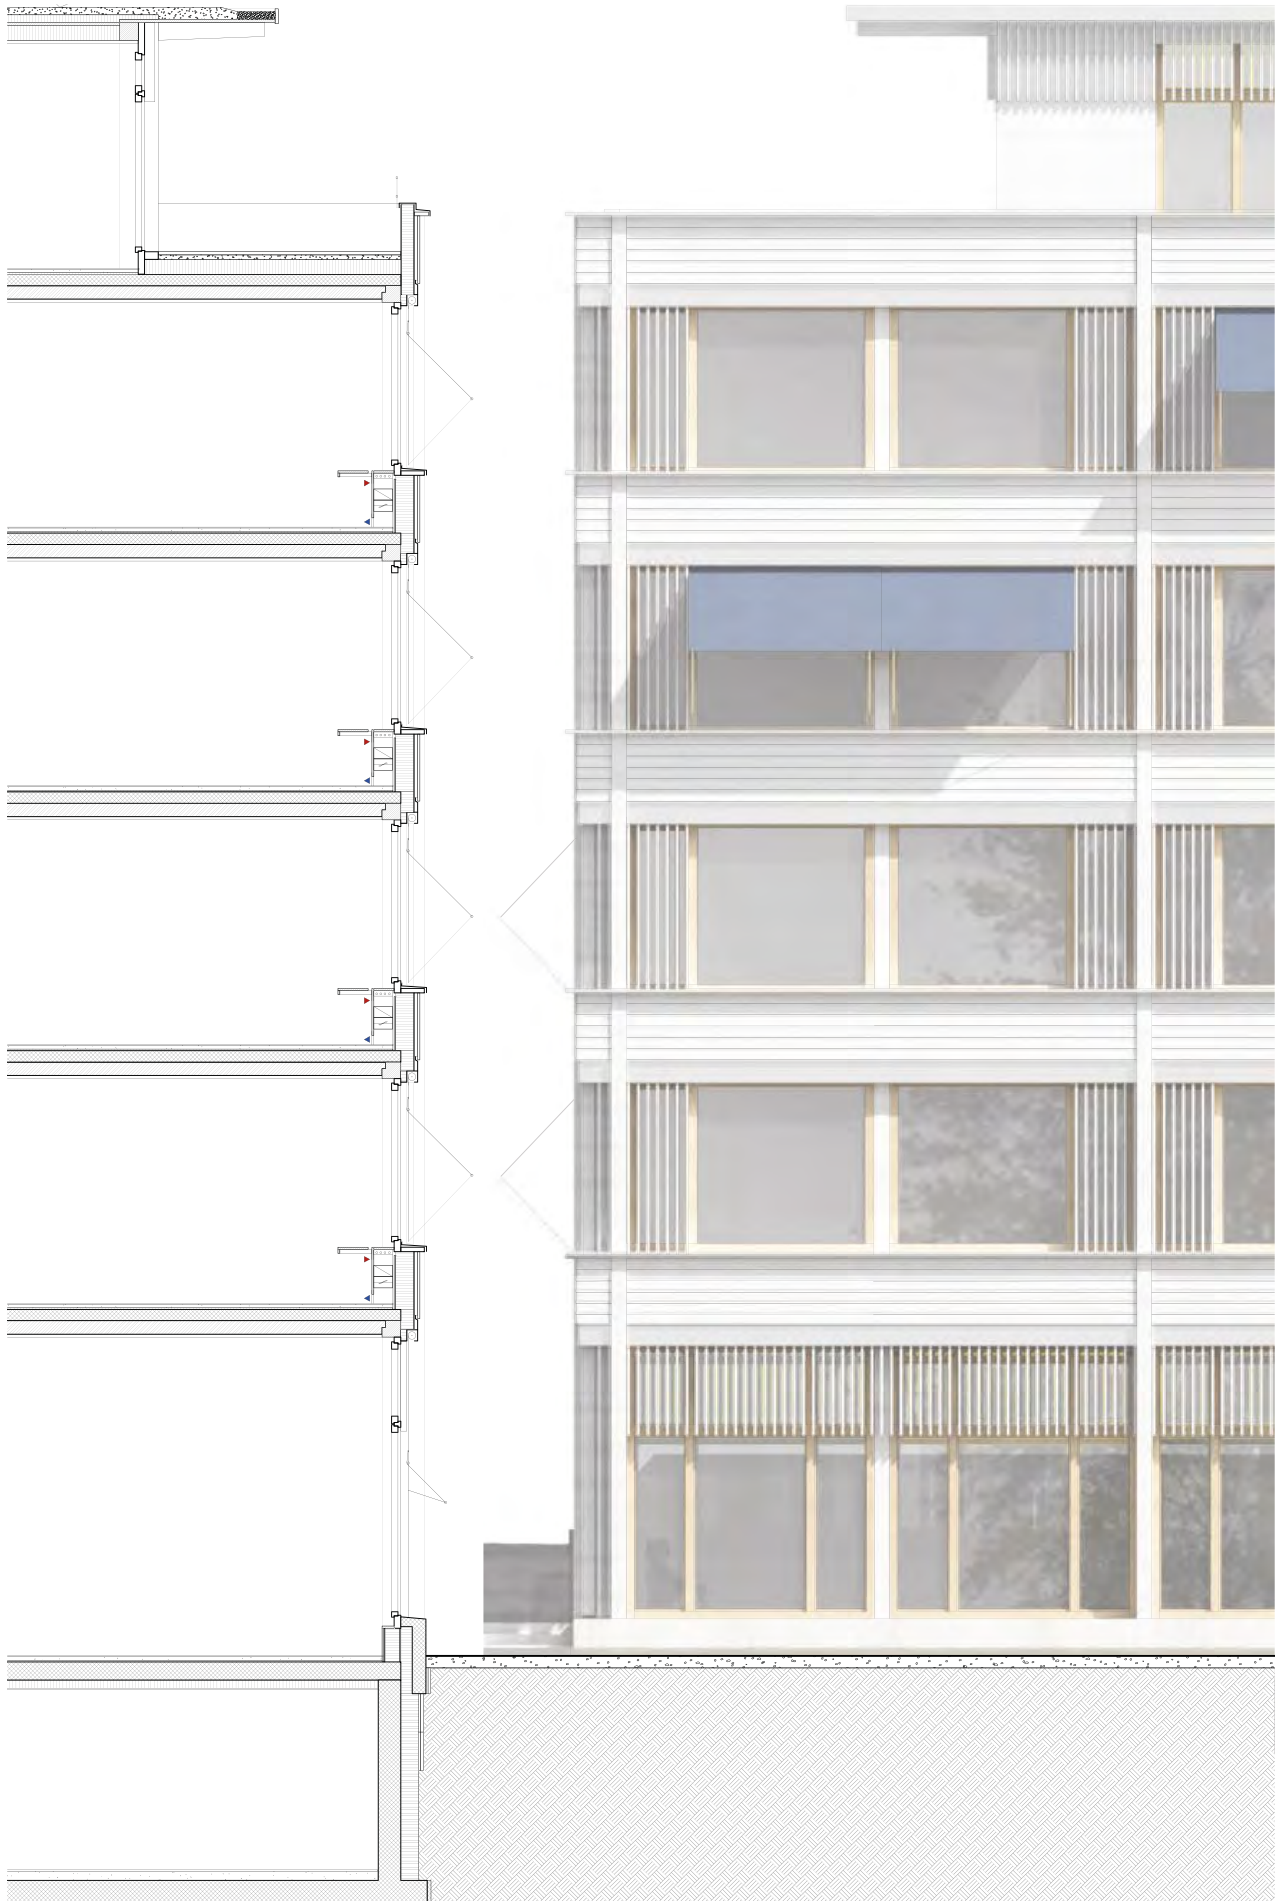

Konstruktionsschnitt und Ausschnitt Fassade 1:100