




Situation 1:2000

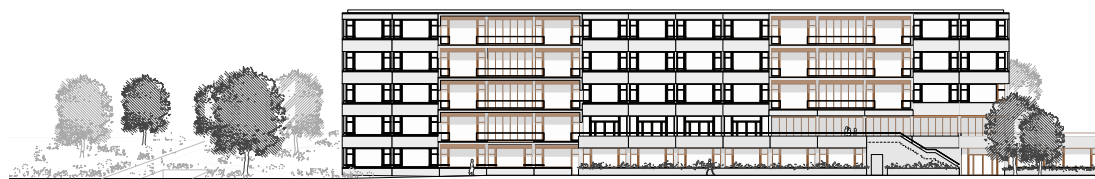


Ansicht Südwest 1:800




Visualisierung




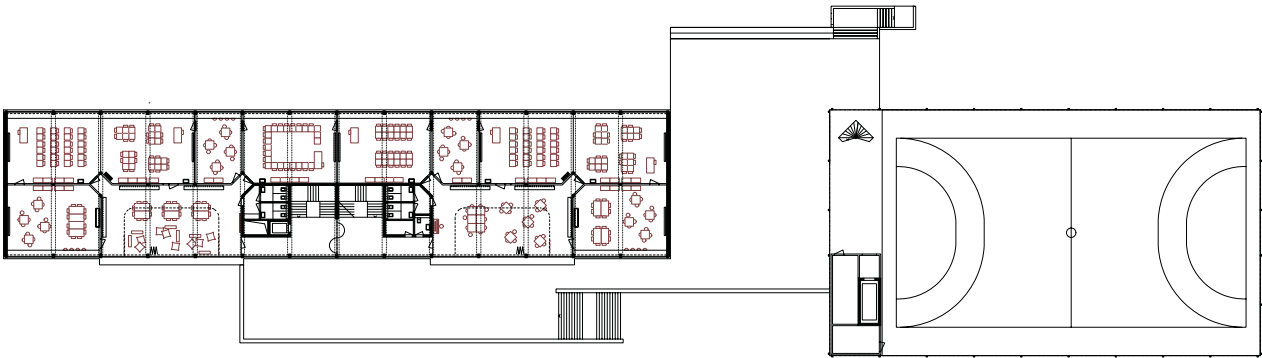


Grundriss 1.-3. Obergeschoss 1:800

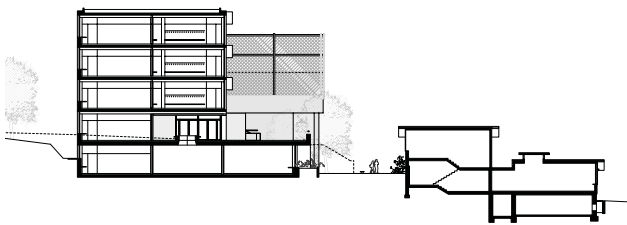


Querschnitt 1:800

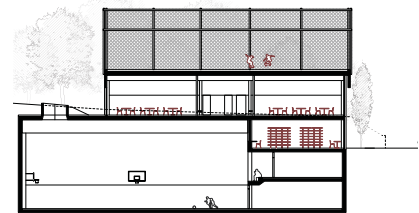


Querschnitt 1:800

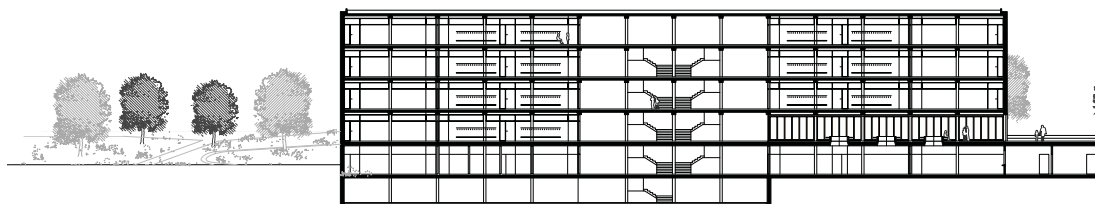



Längsschnitt 1:800

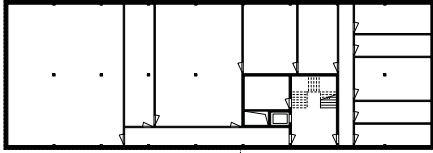


Grundriss 1. Untergeschoss 1:800

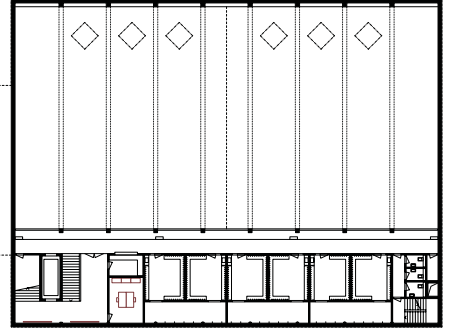


Grundriss 2. Untergeschoss 1:800

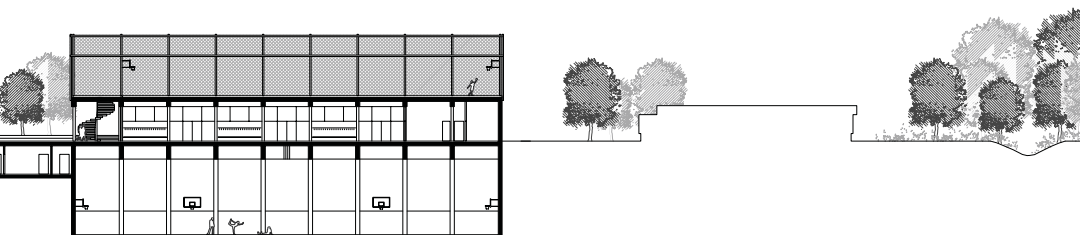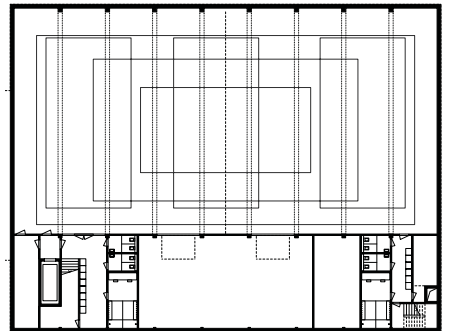


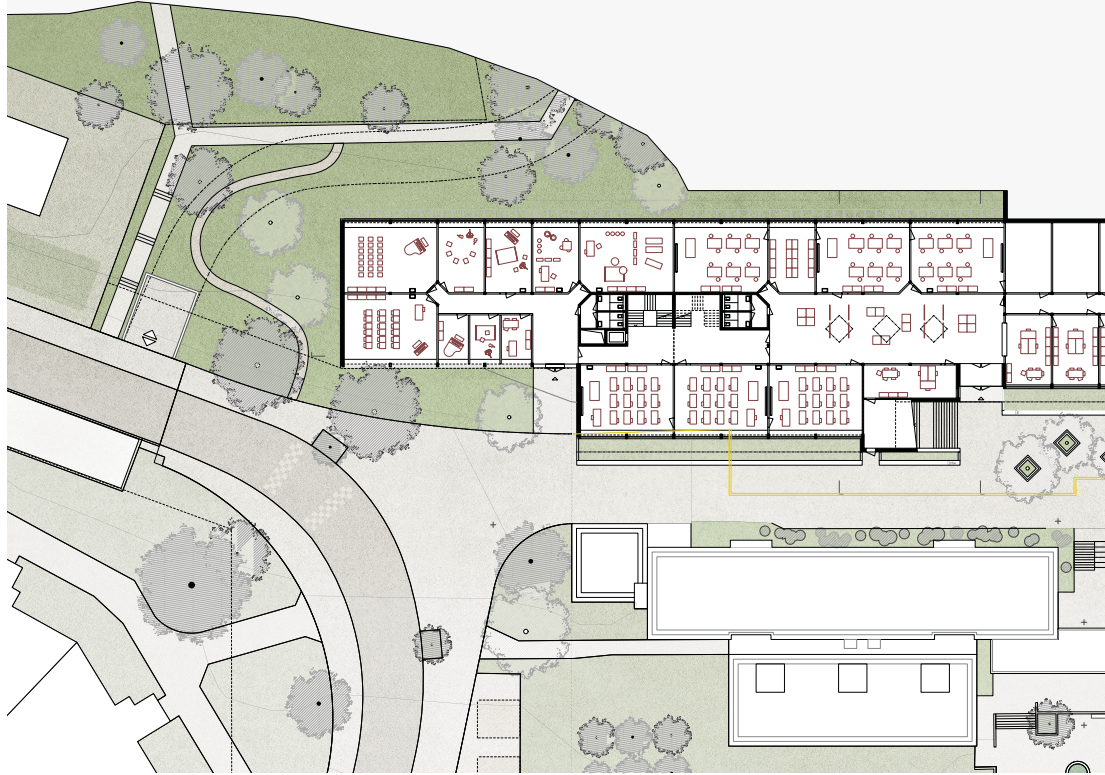


Grundriss Sockelgeschoss 1:800

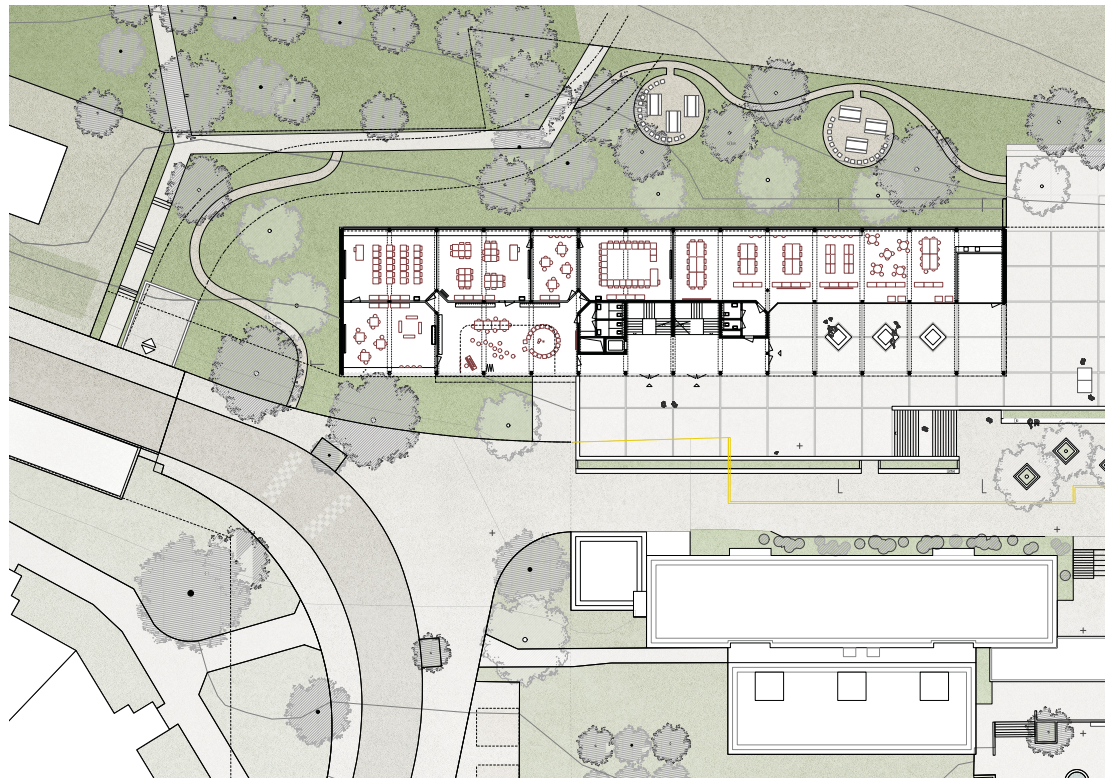

Grundriss Erdgeschoss 1:800

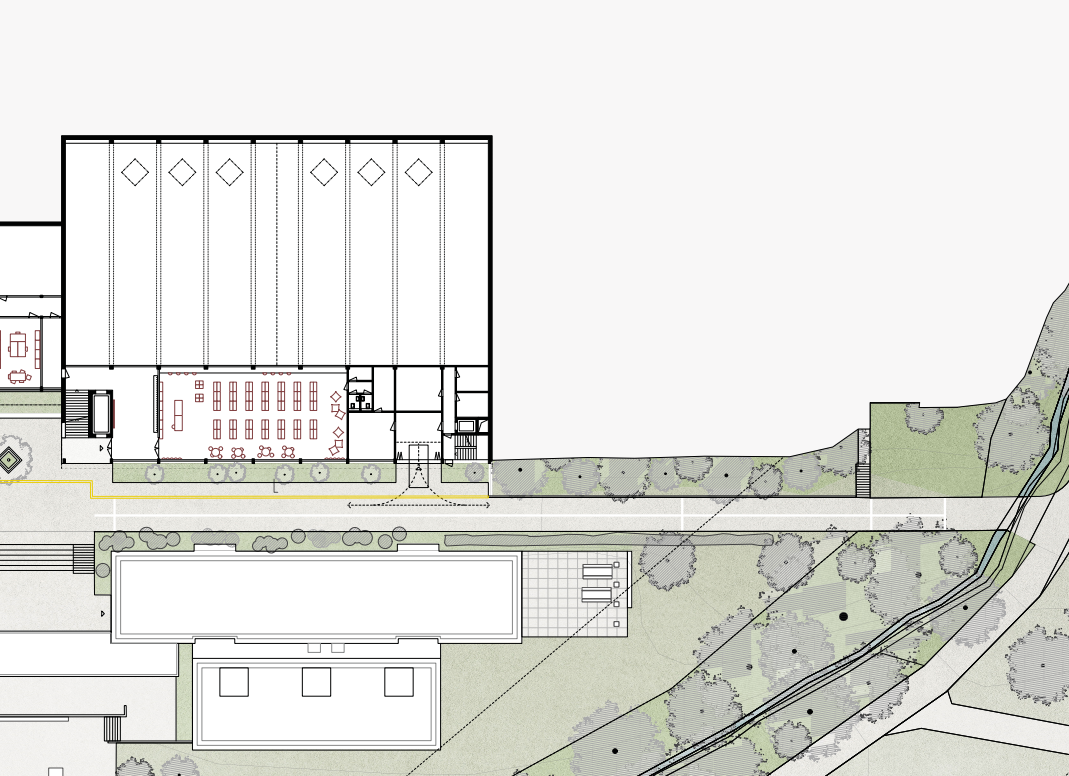


0

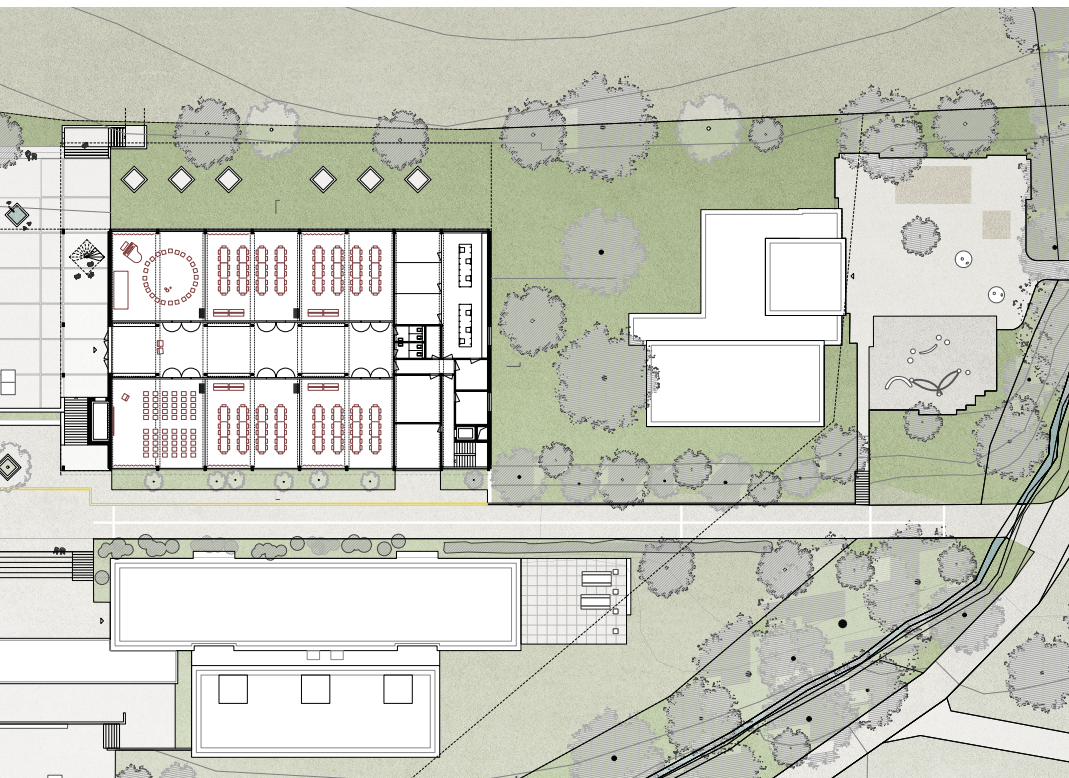



0



Visualisierung

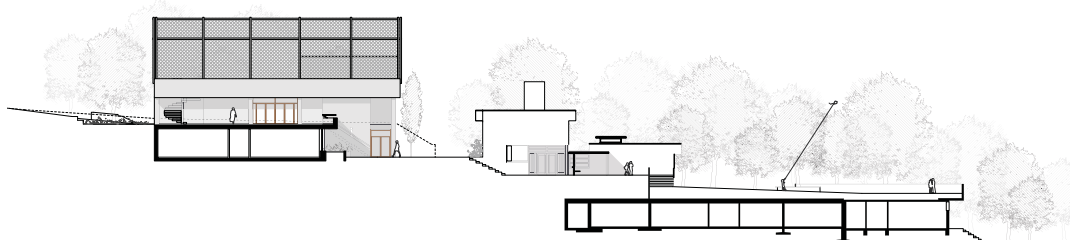

Querschnitt 1:800

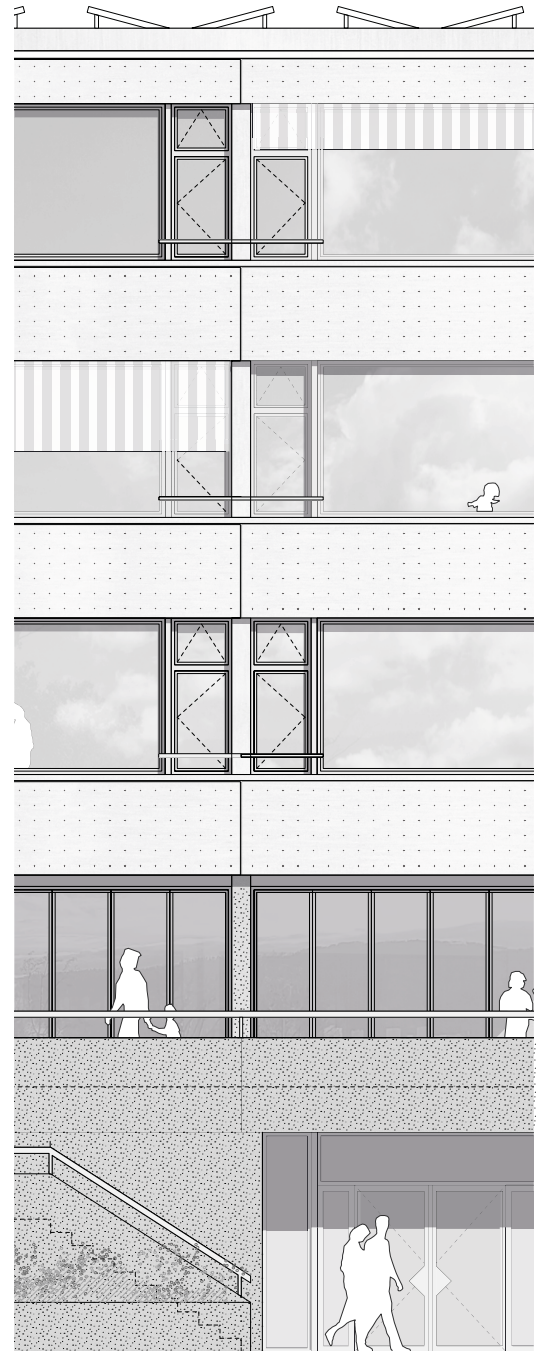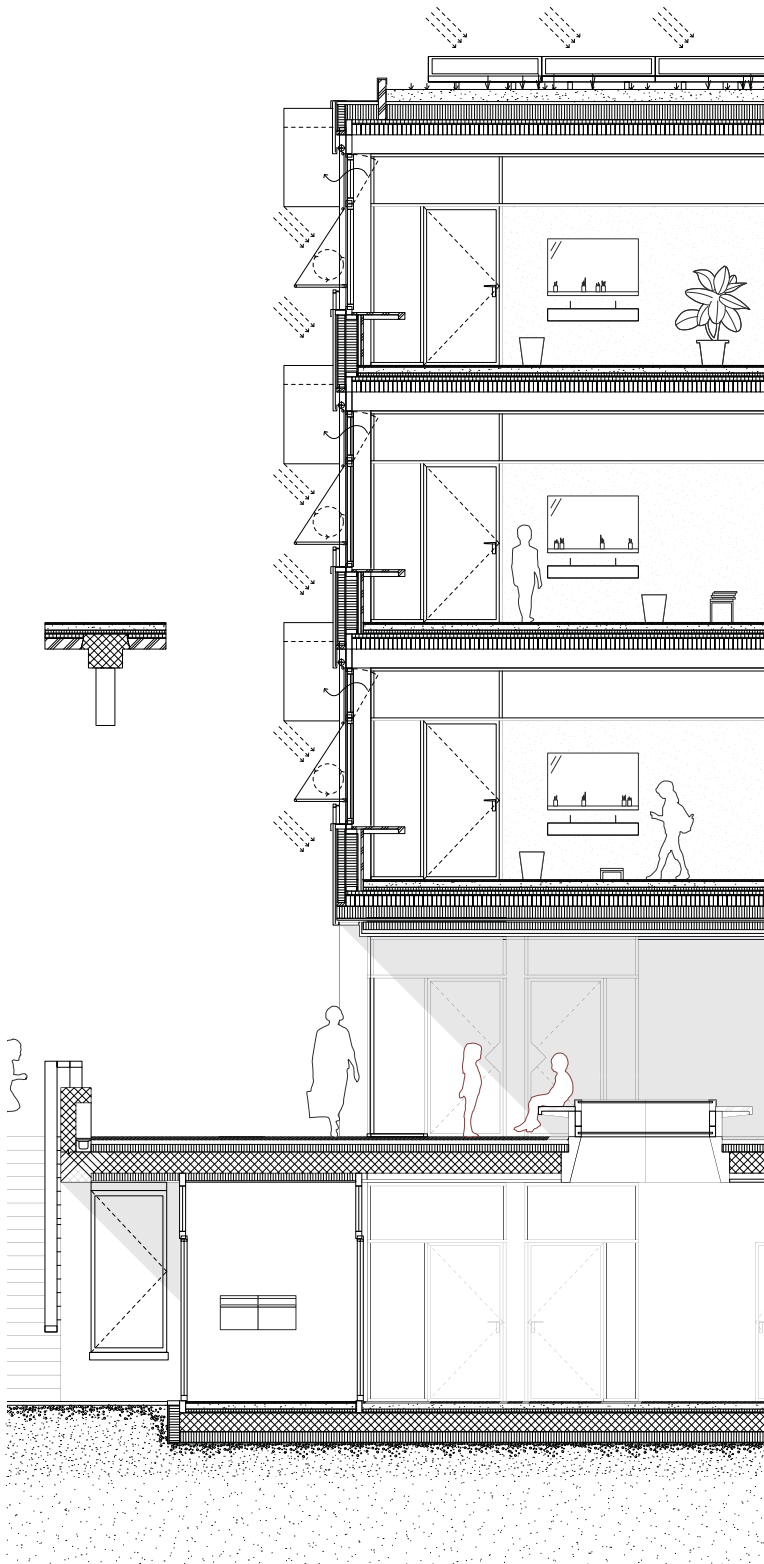

Konstruktionsschnitt und Ausschnitt Fassade 1:100