



# BASPO Magglingen Energiezentrale


spacehop Architekten gmbH - Werkhofstrasse 11 - 2502 Biel

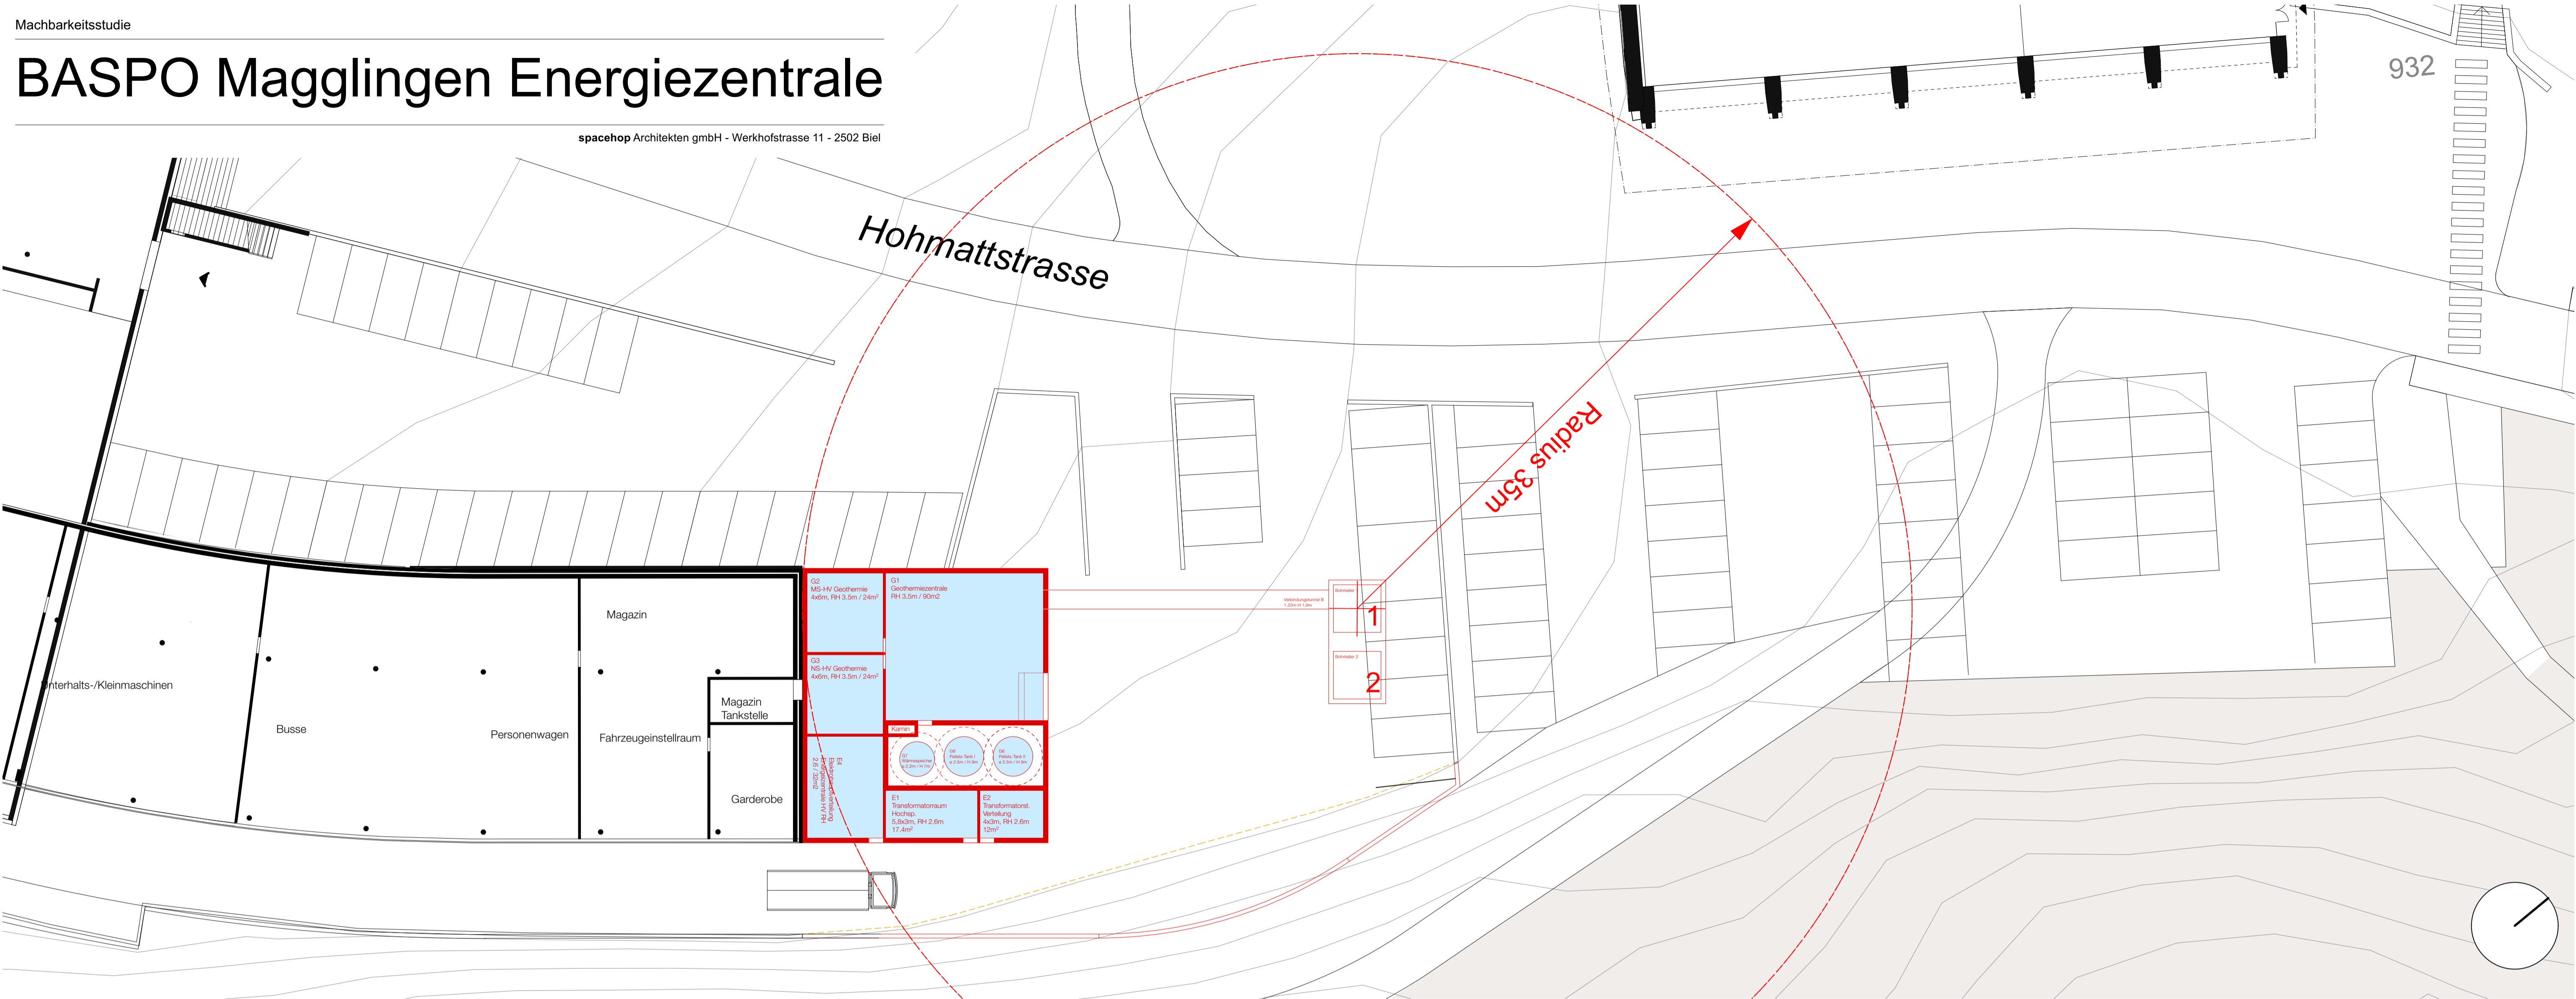


Grundriss Ebene Werkhof 933.00 m.ü.M - Mst. 1:200

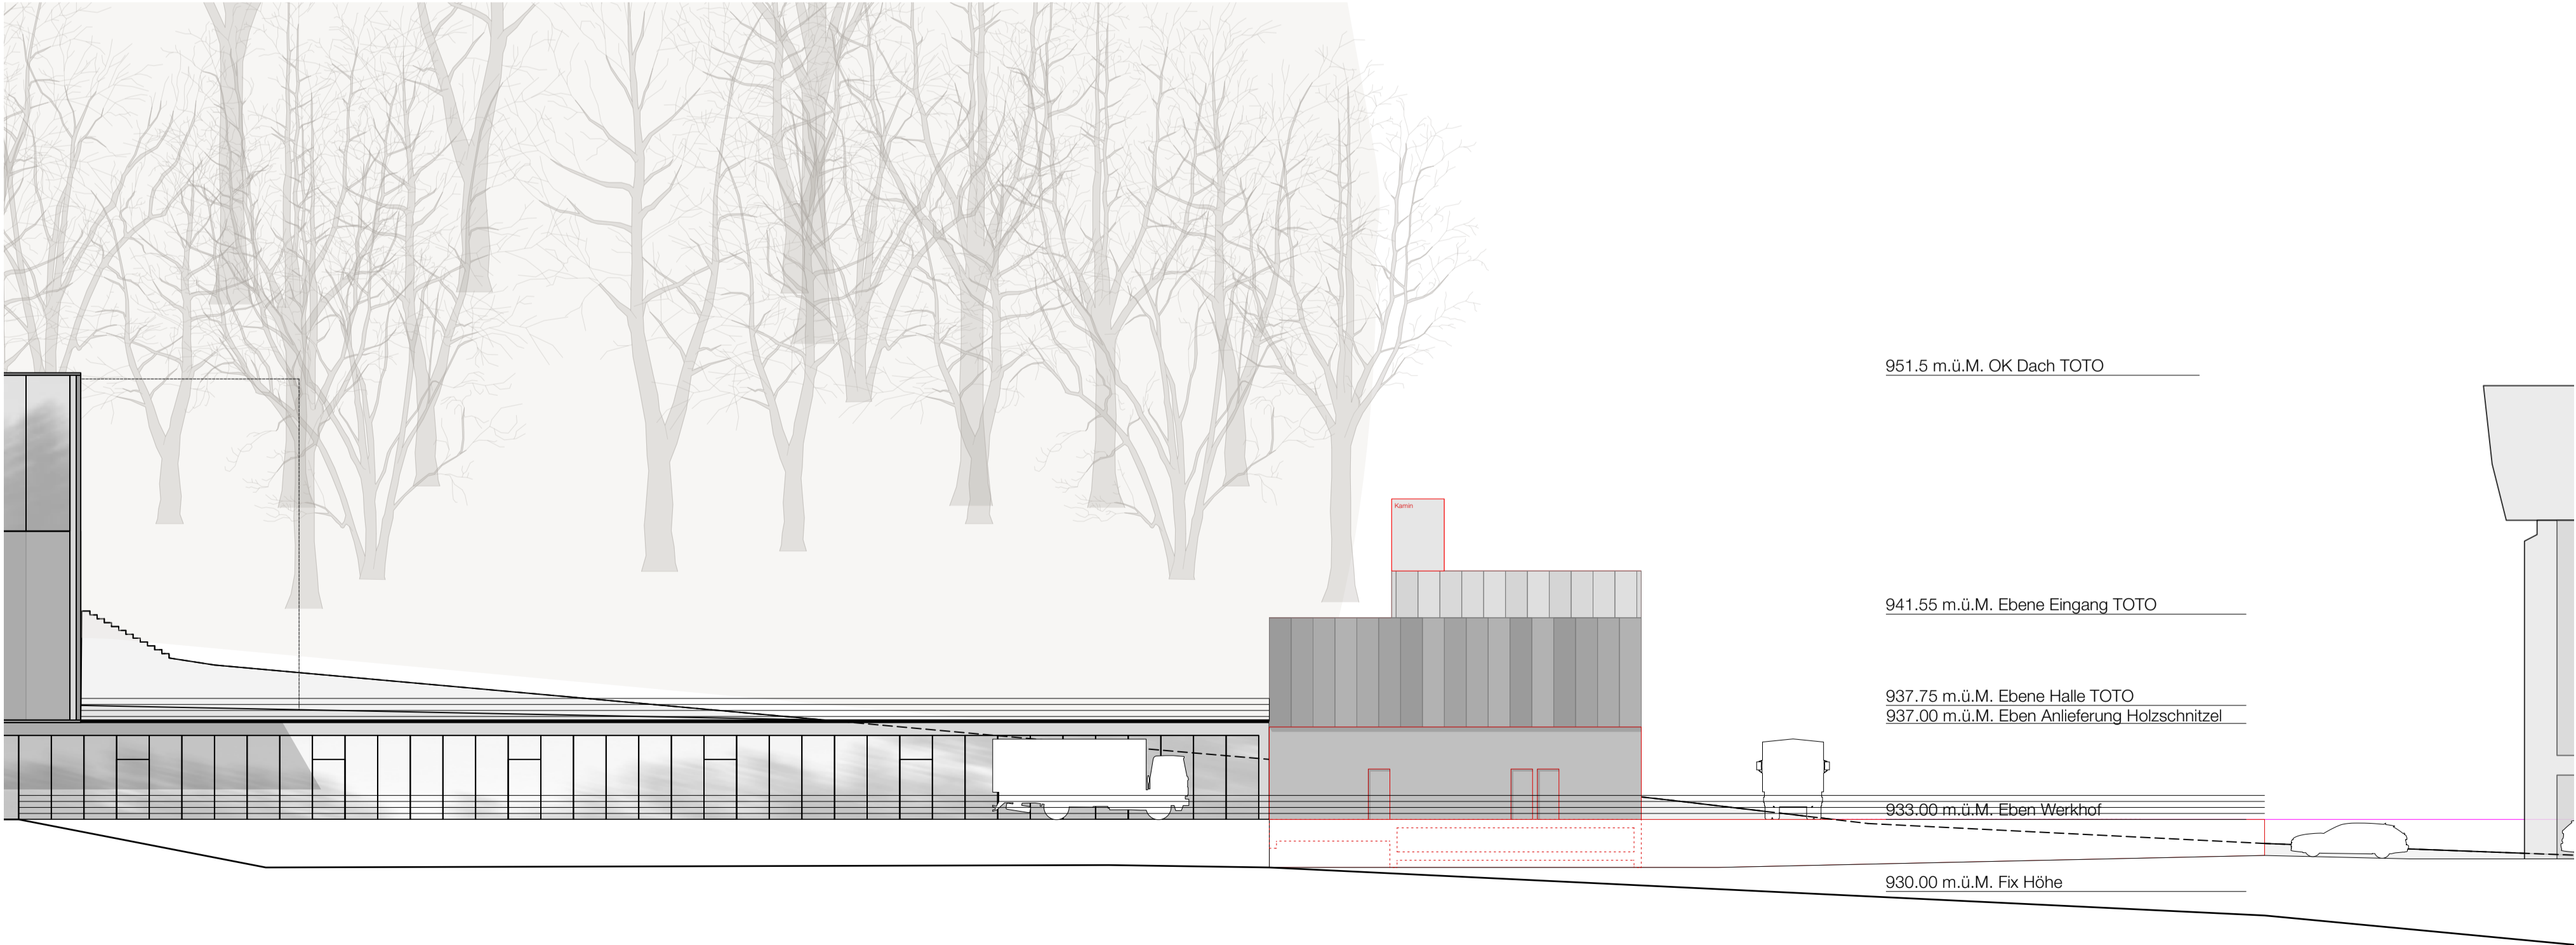


Ansicht Südost - Mst. 1:200

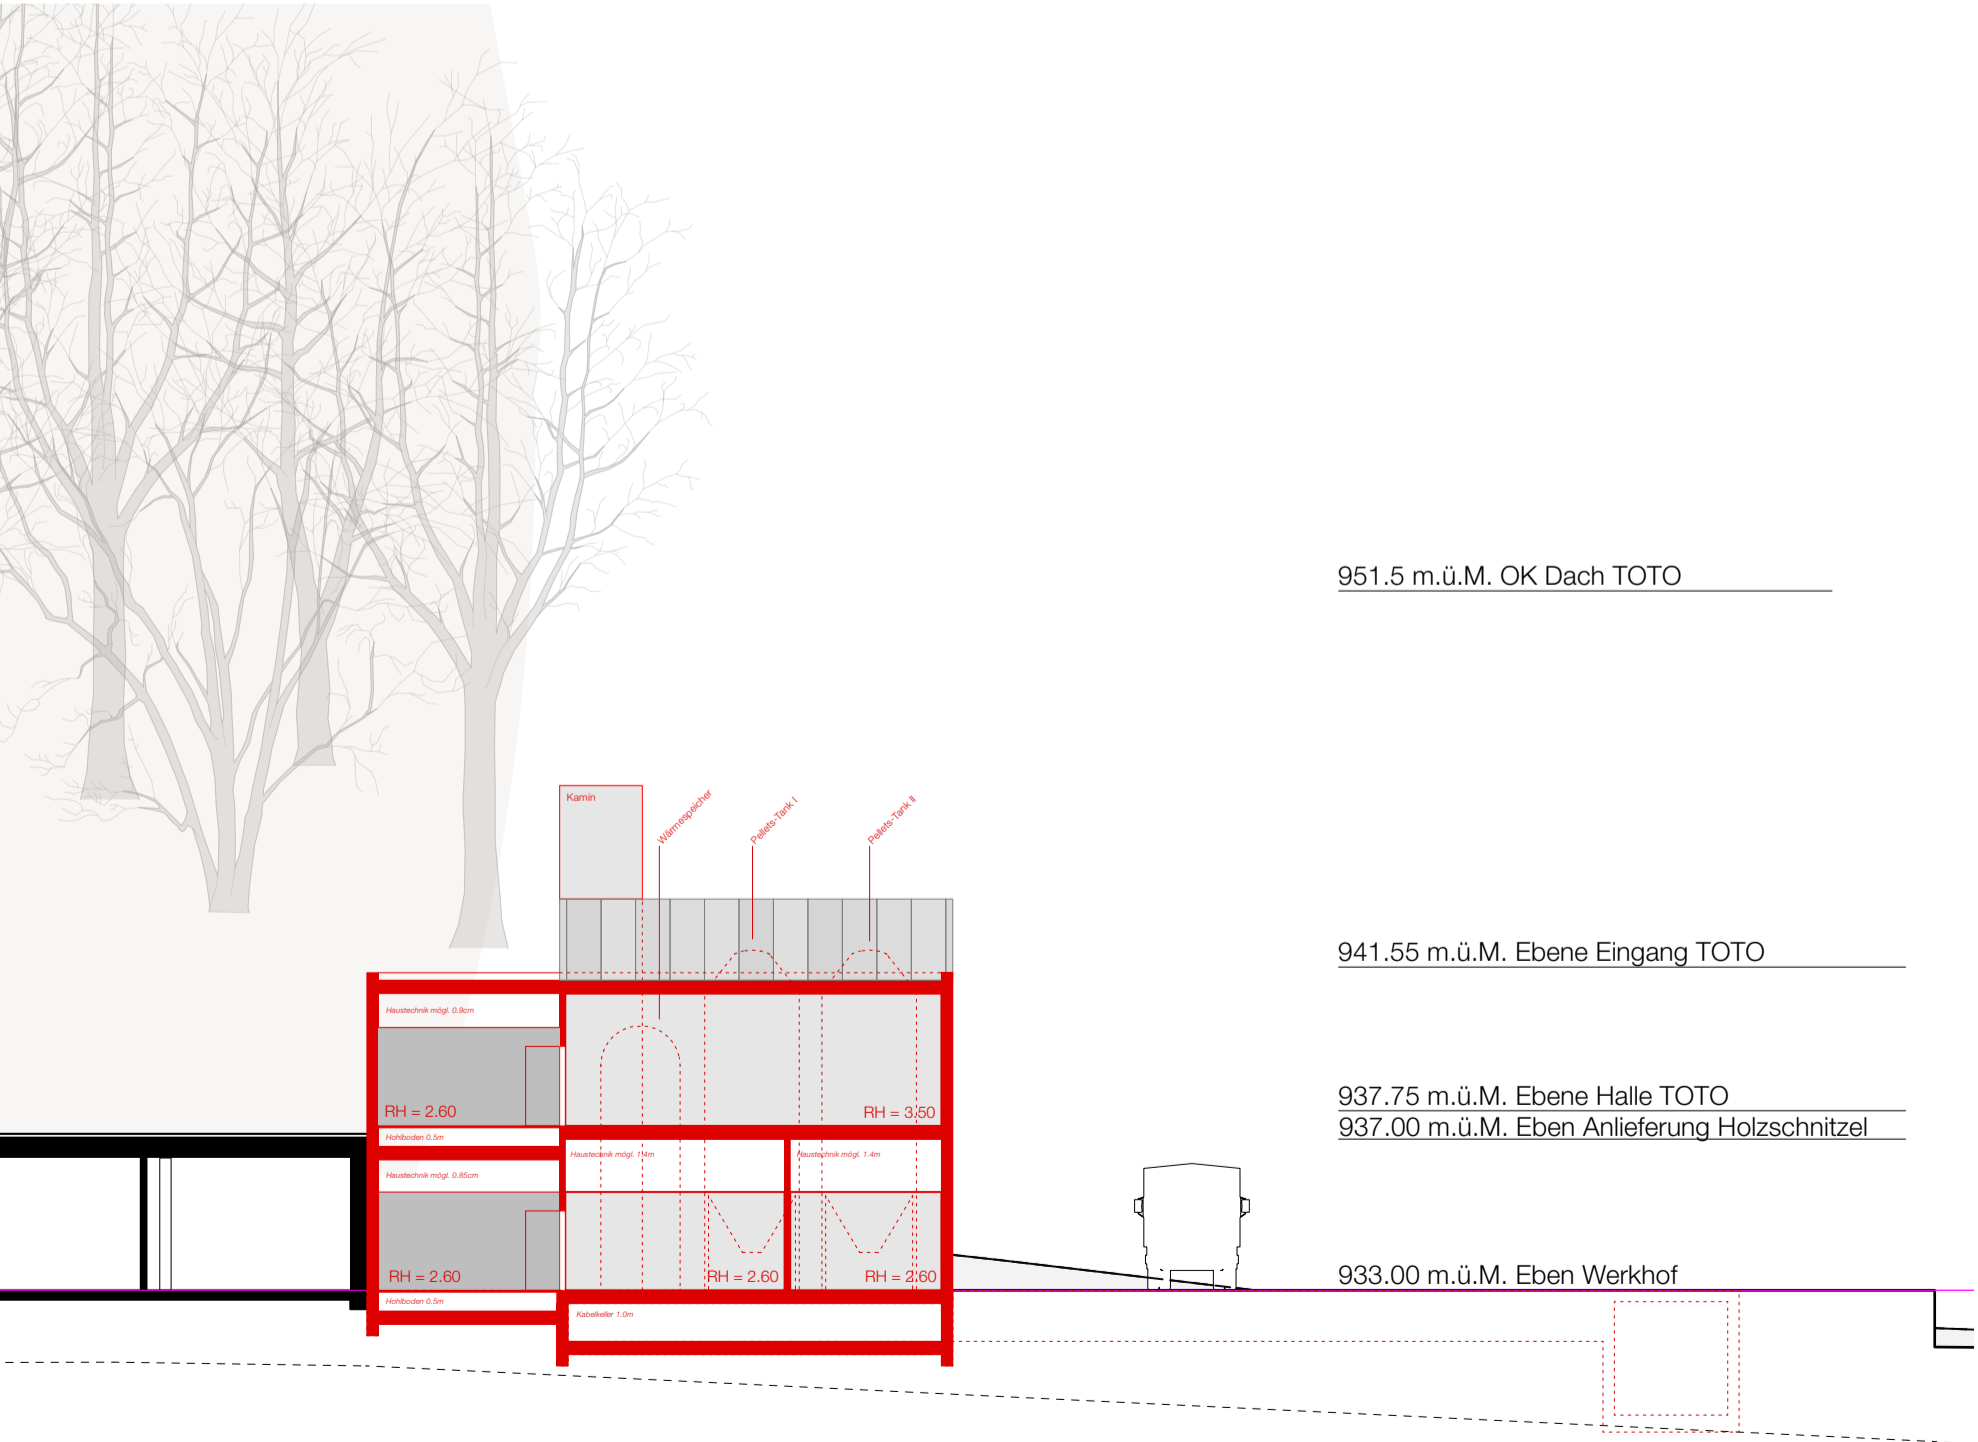


Schnitt A-A - Mst. 1:200

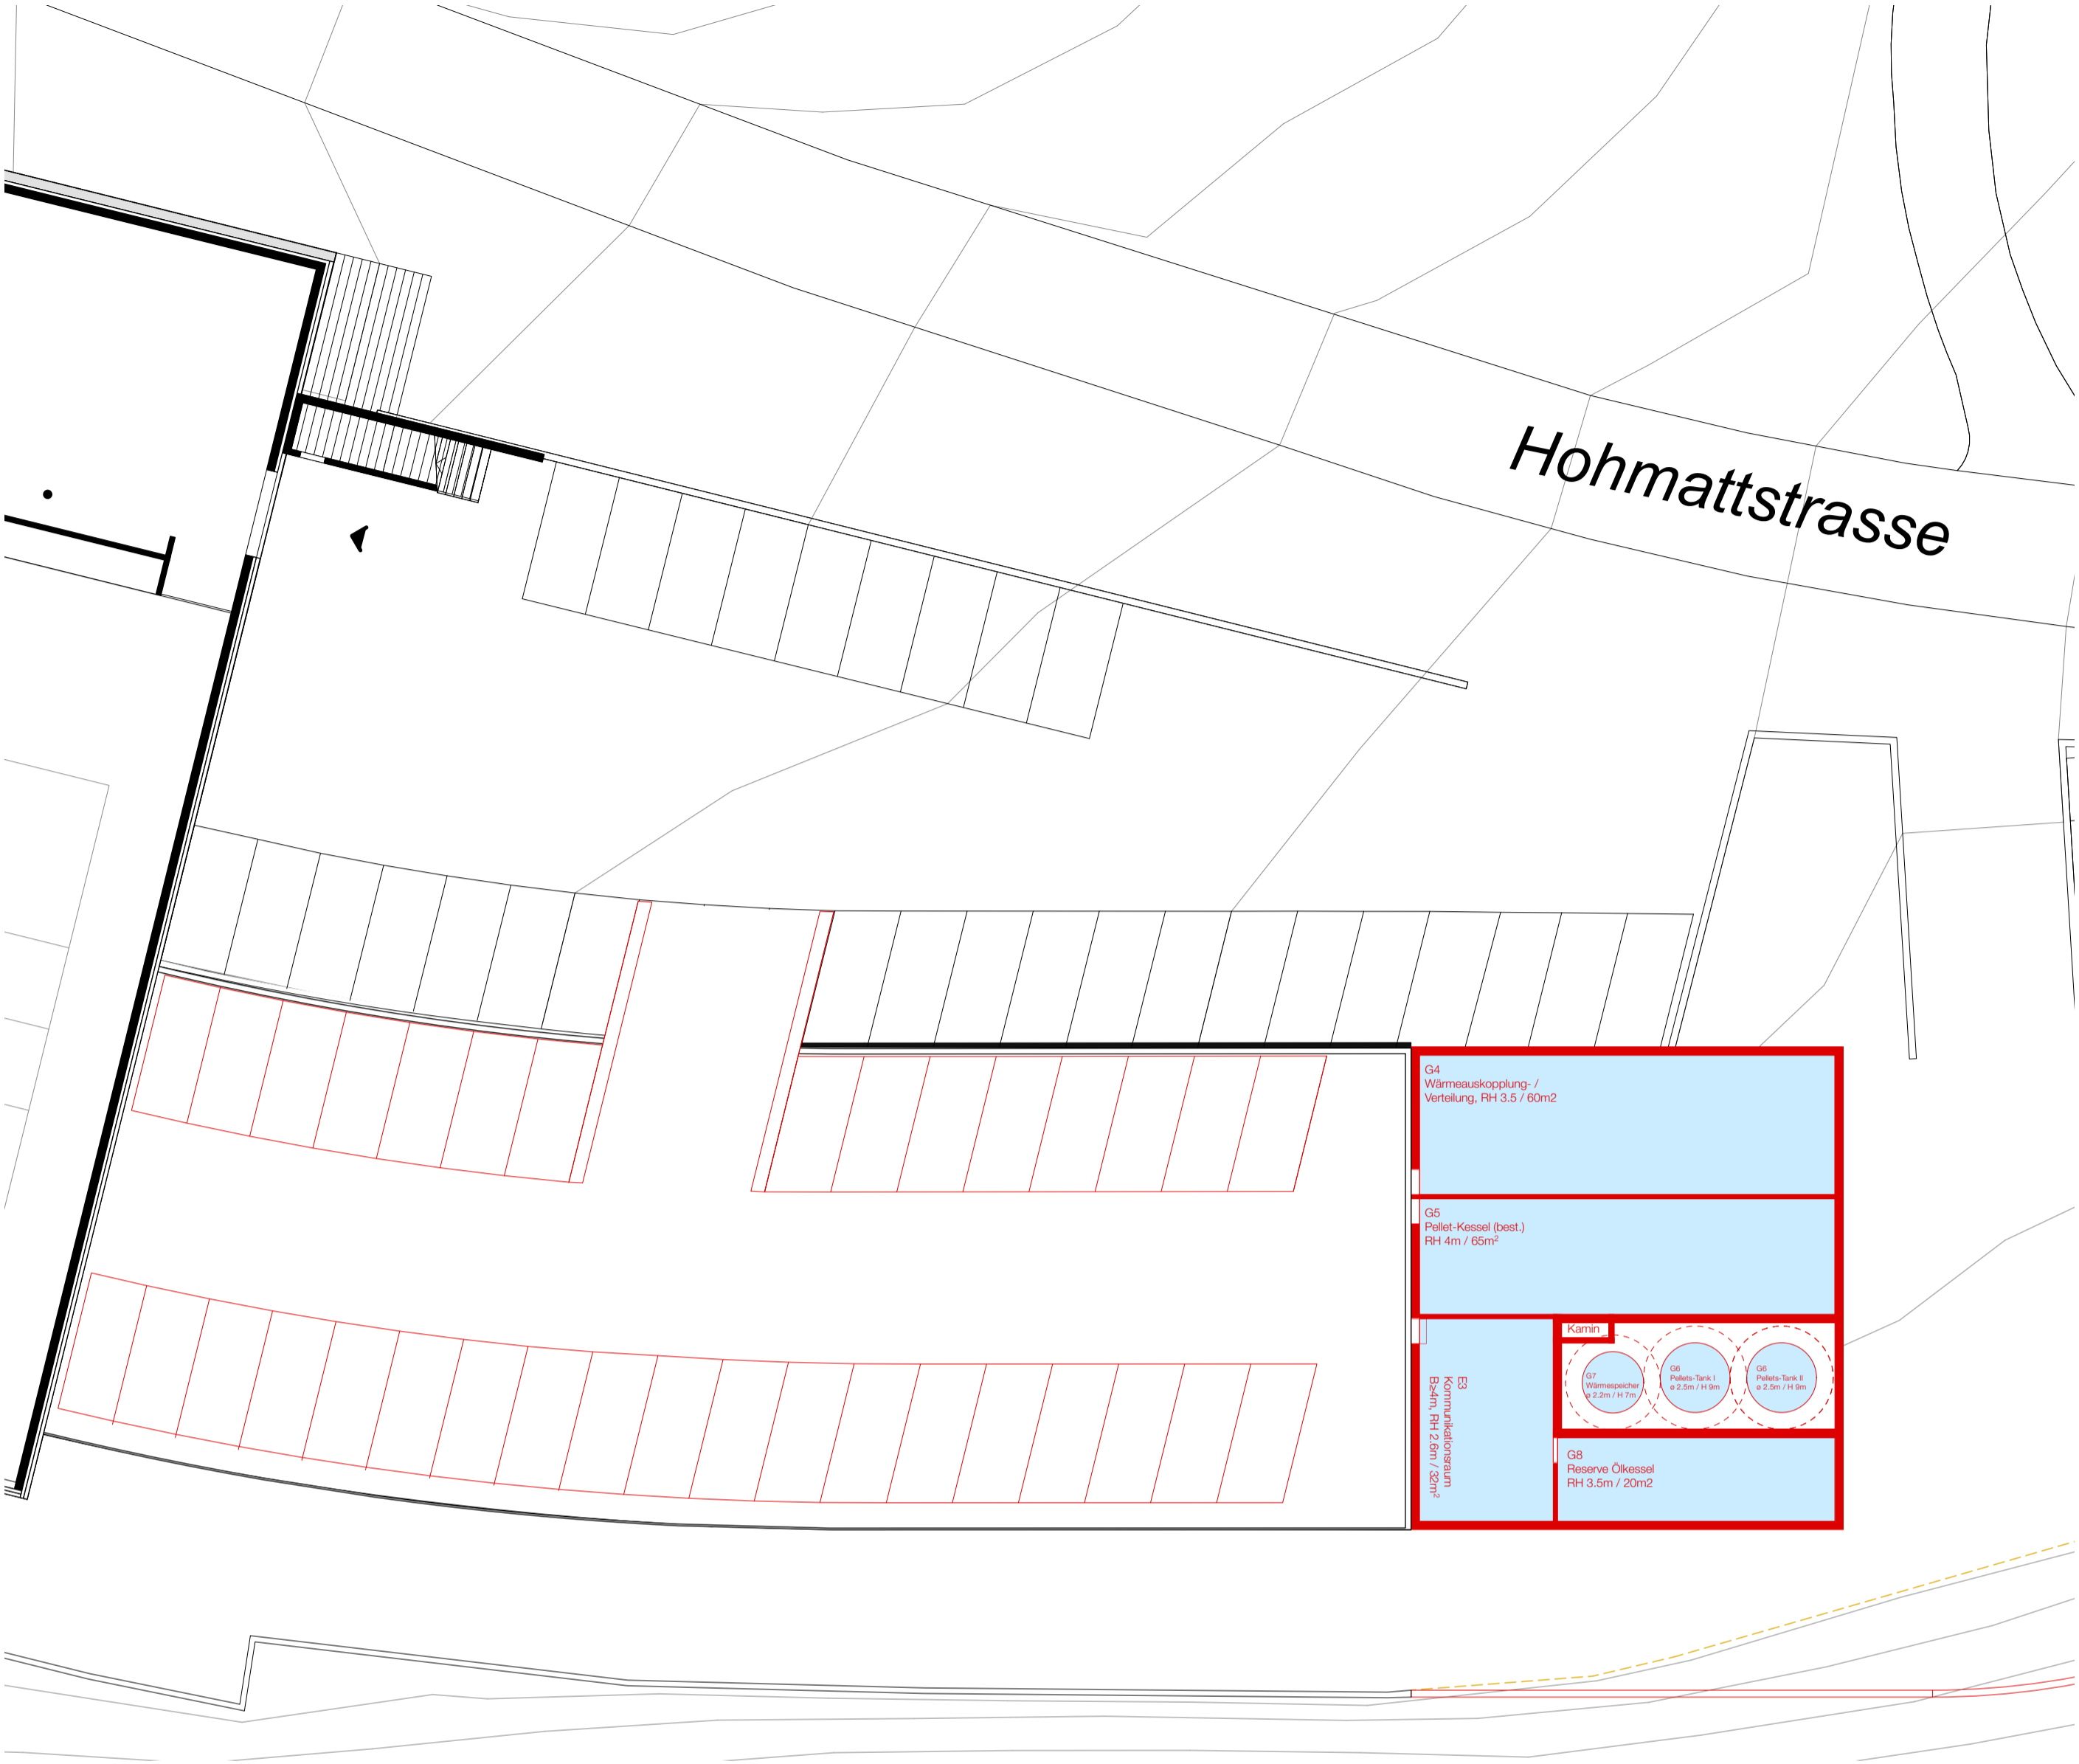


Grundriss Ebene Hallenboden 937.75 m.ü.M - Mst. 1:200

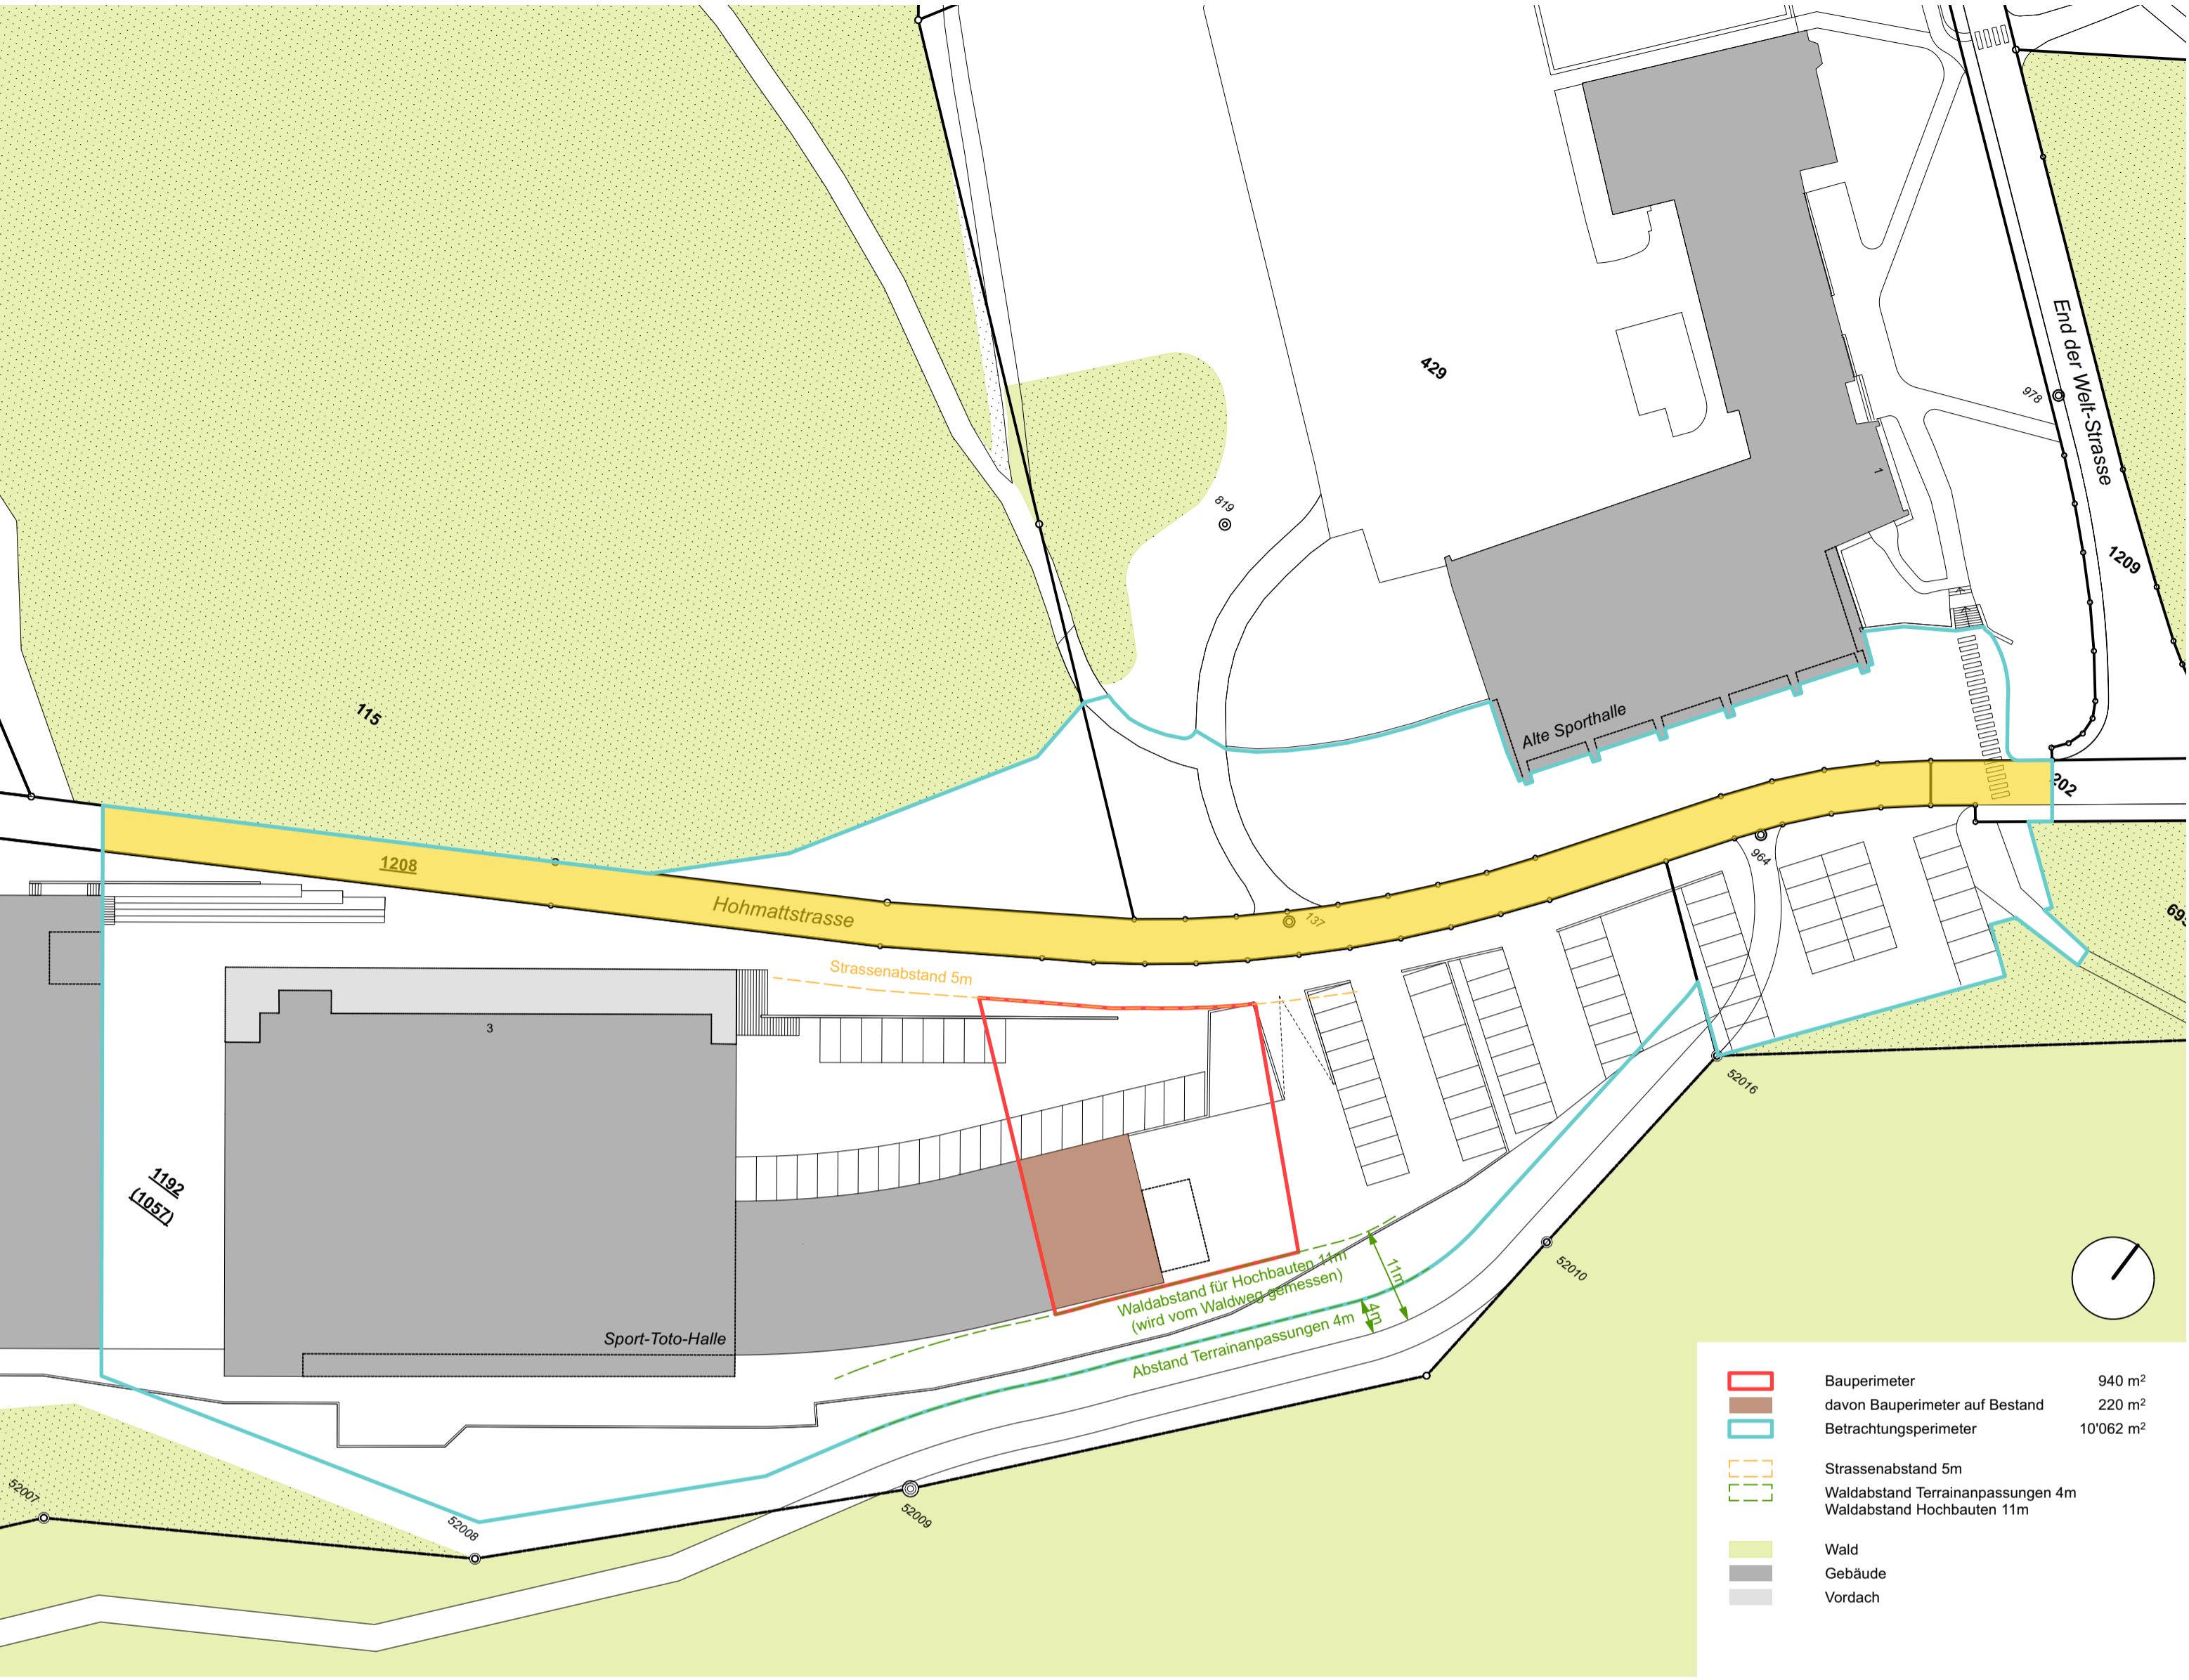

Schema Flächennachweise - Mst. 1:600

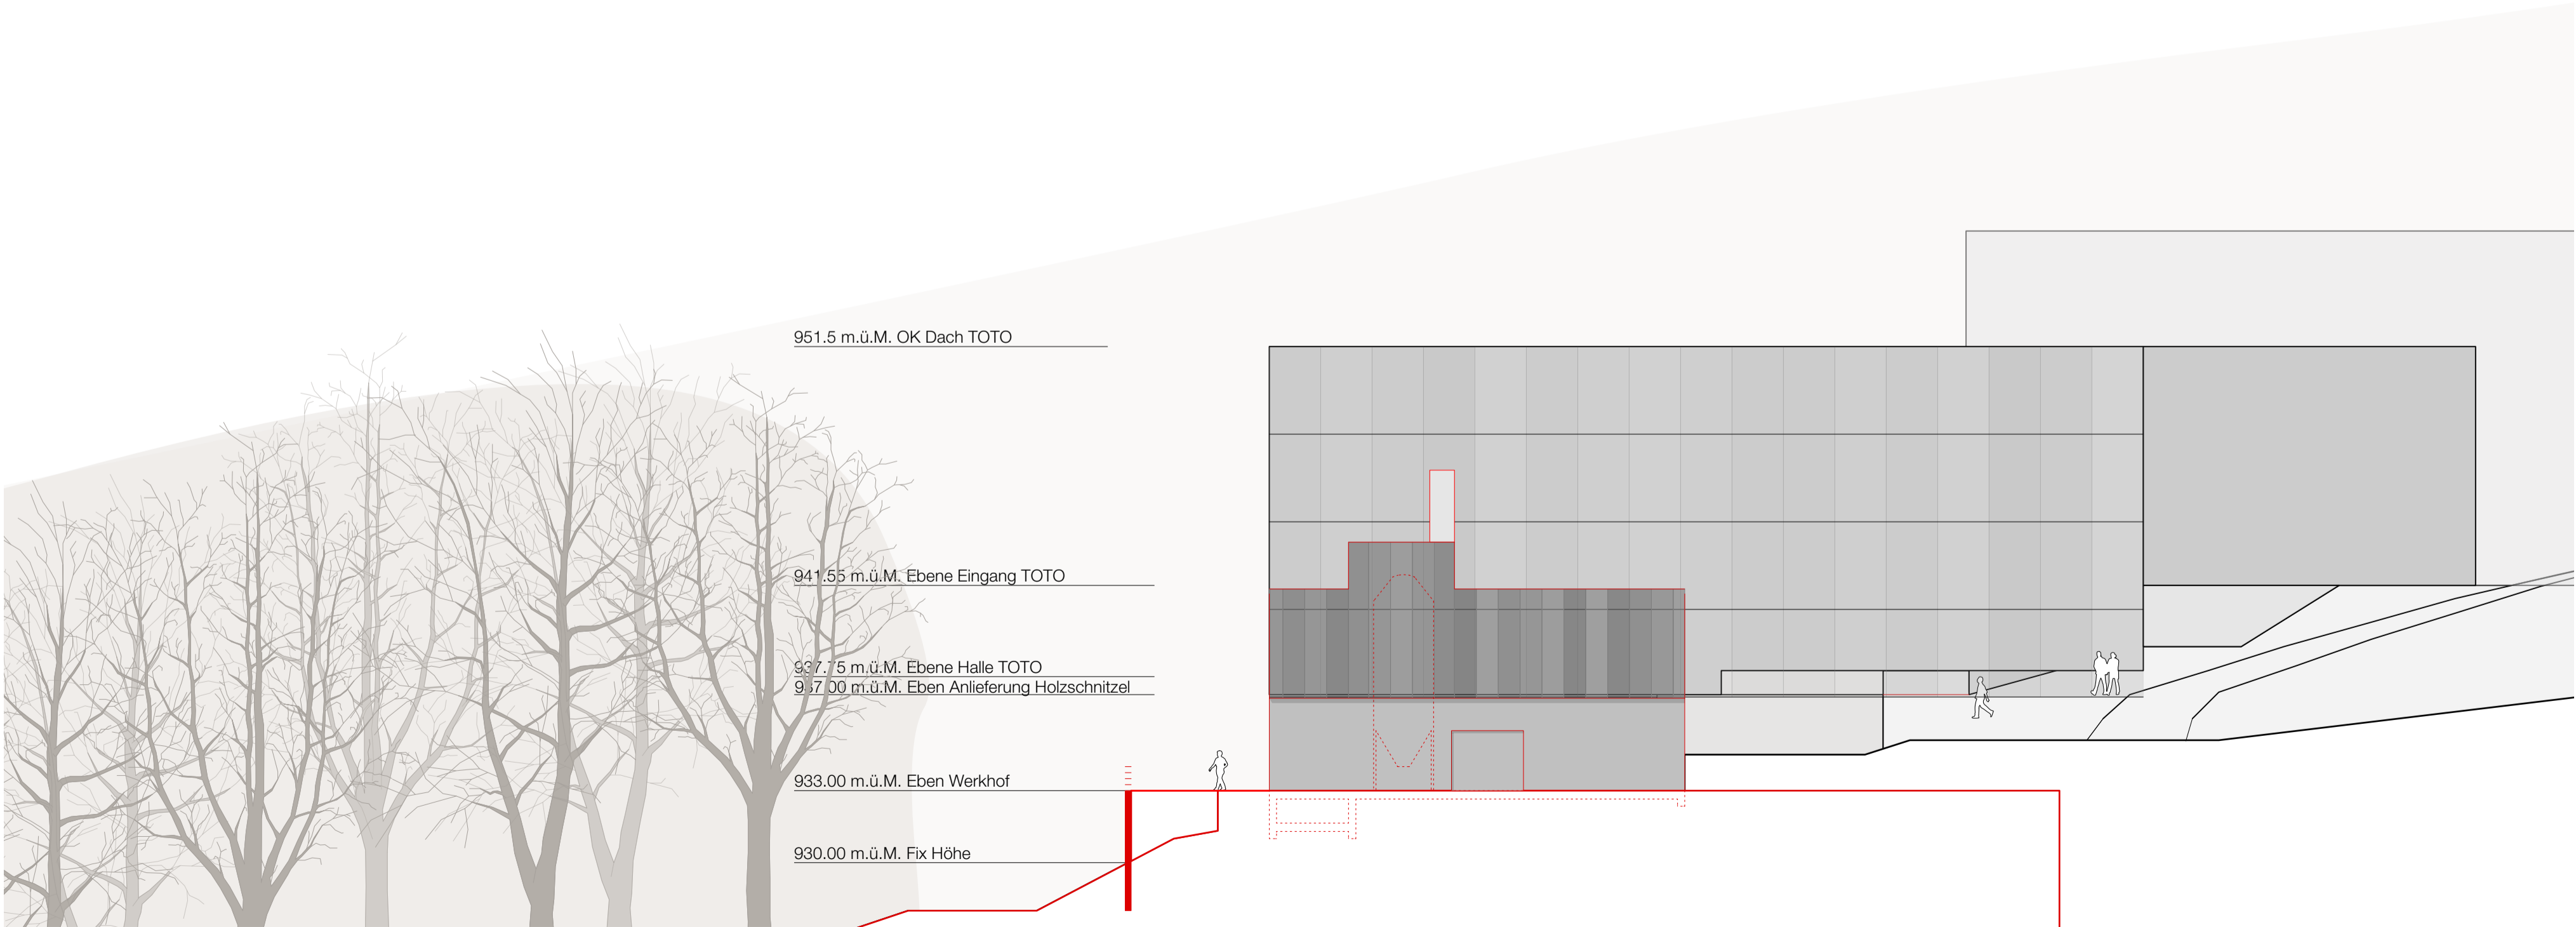

Ansicht Nordost - Mst. 1:200

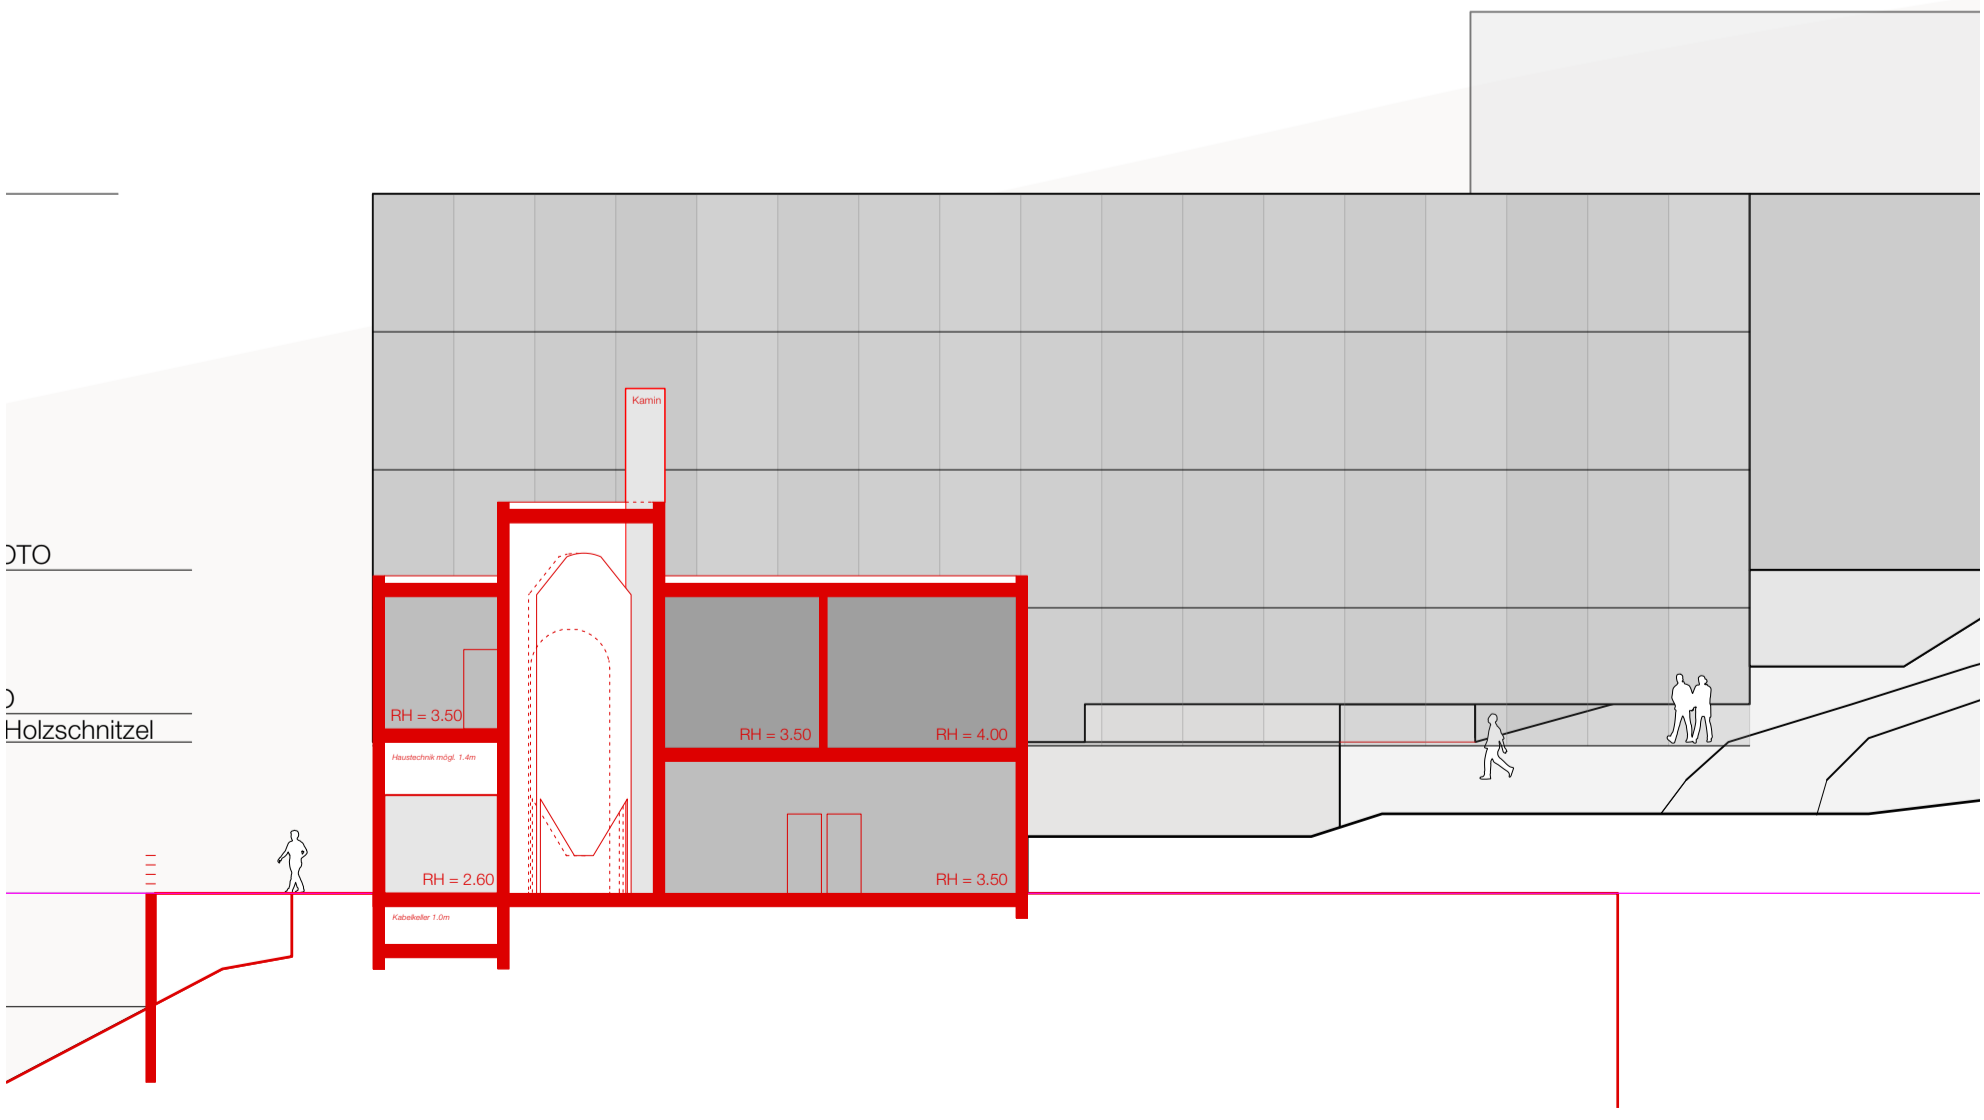

Schnitt B-B Mst. 1:200