



Gebäude Variante 2

Erdgeschoss

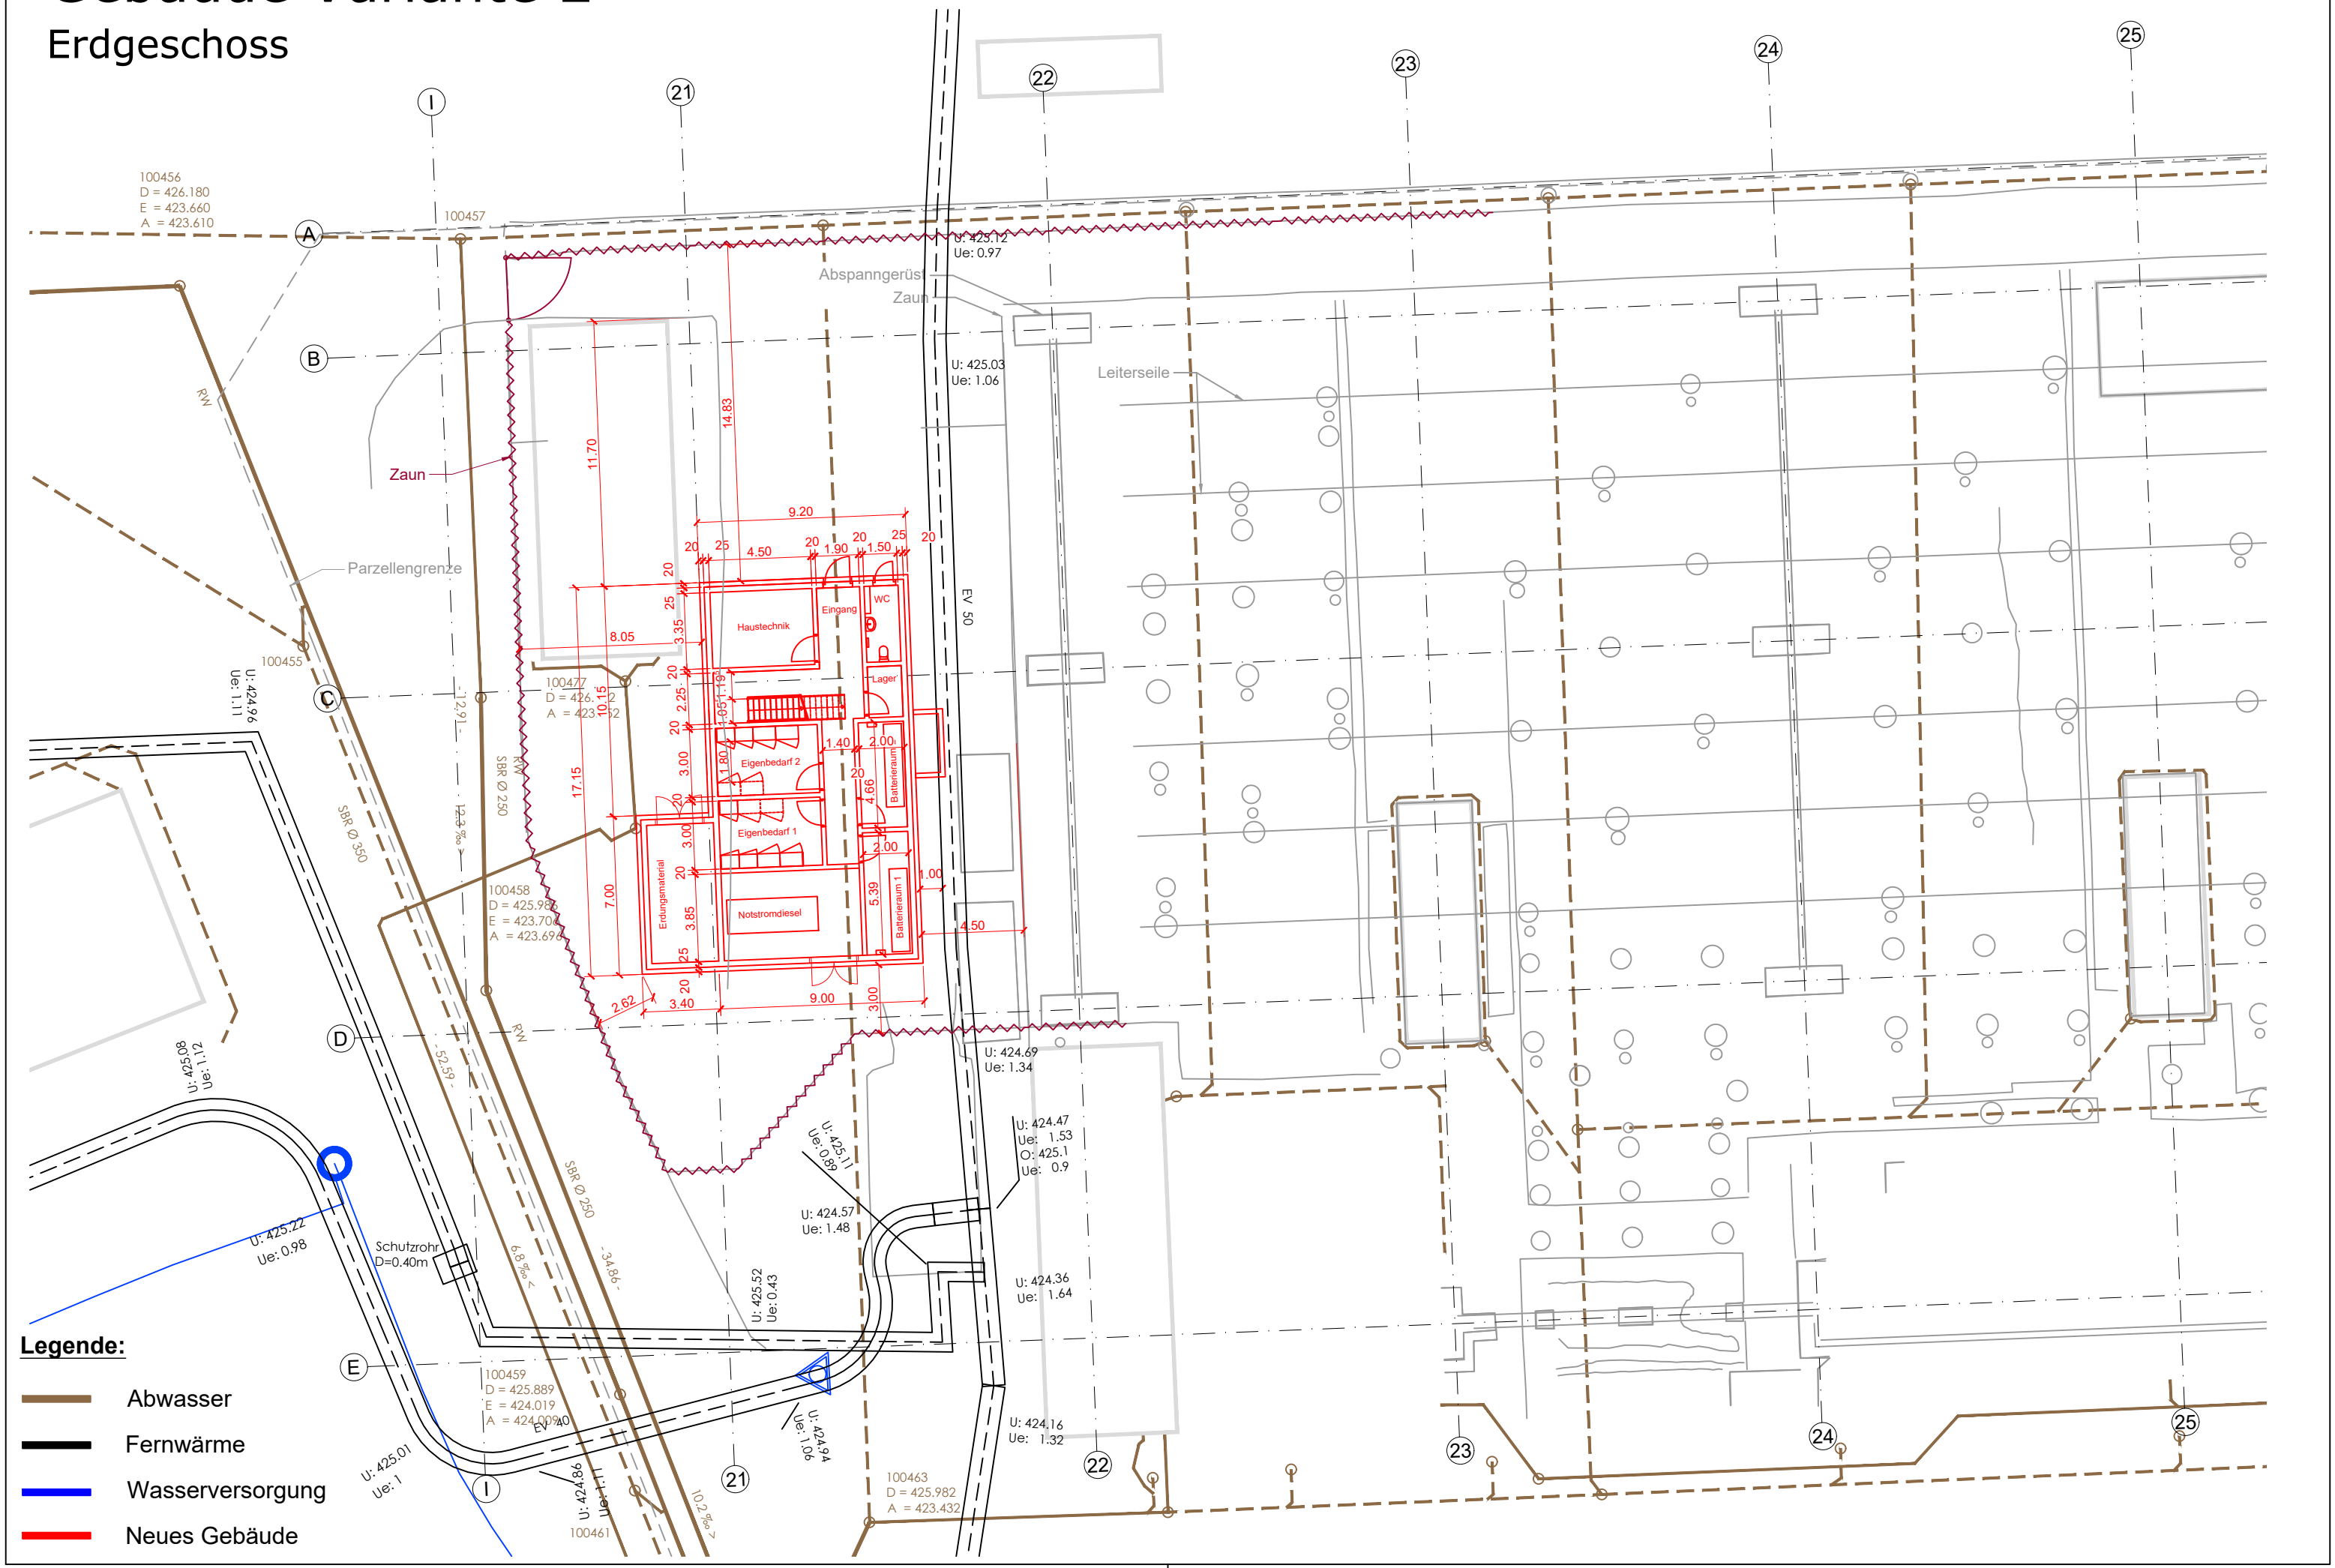

Gebäude Variante 2

1. Stockwerk

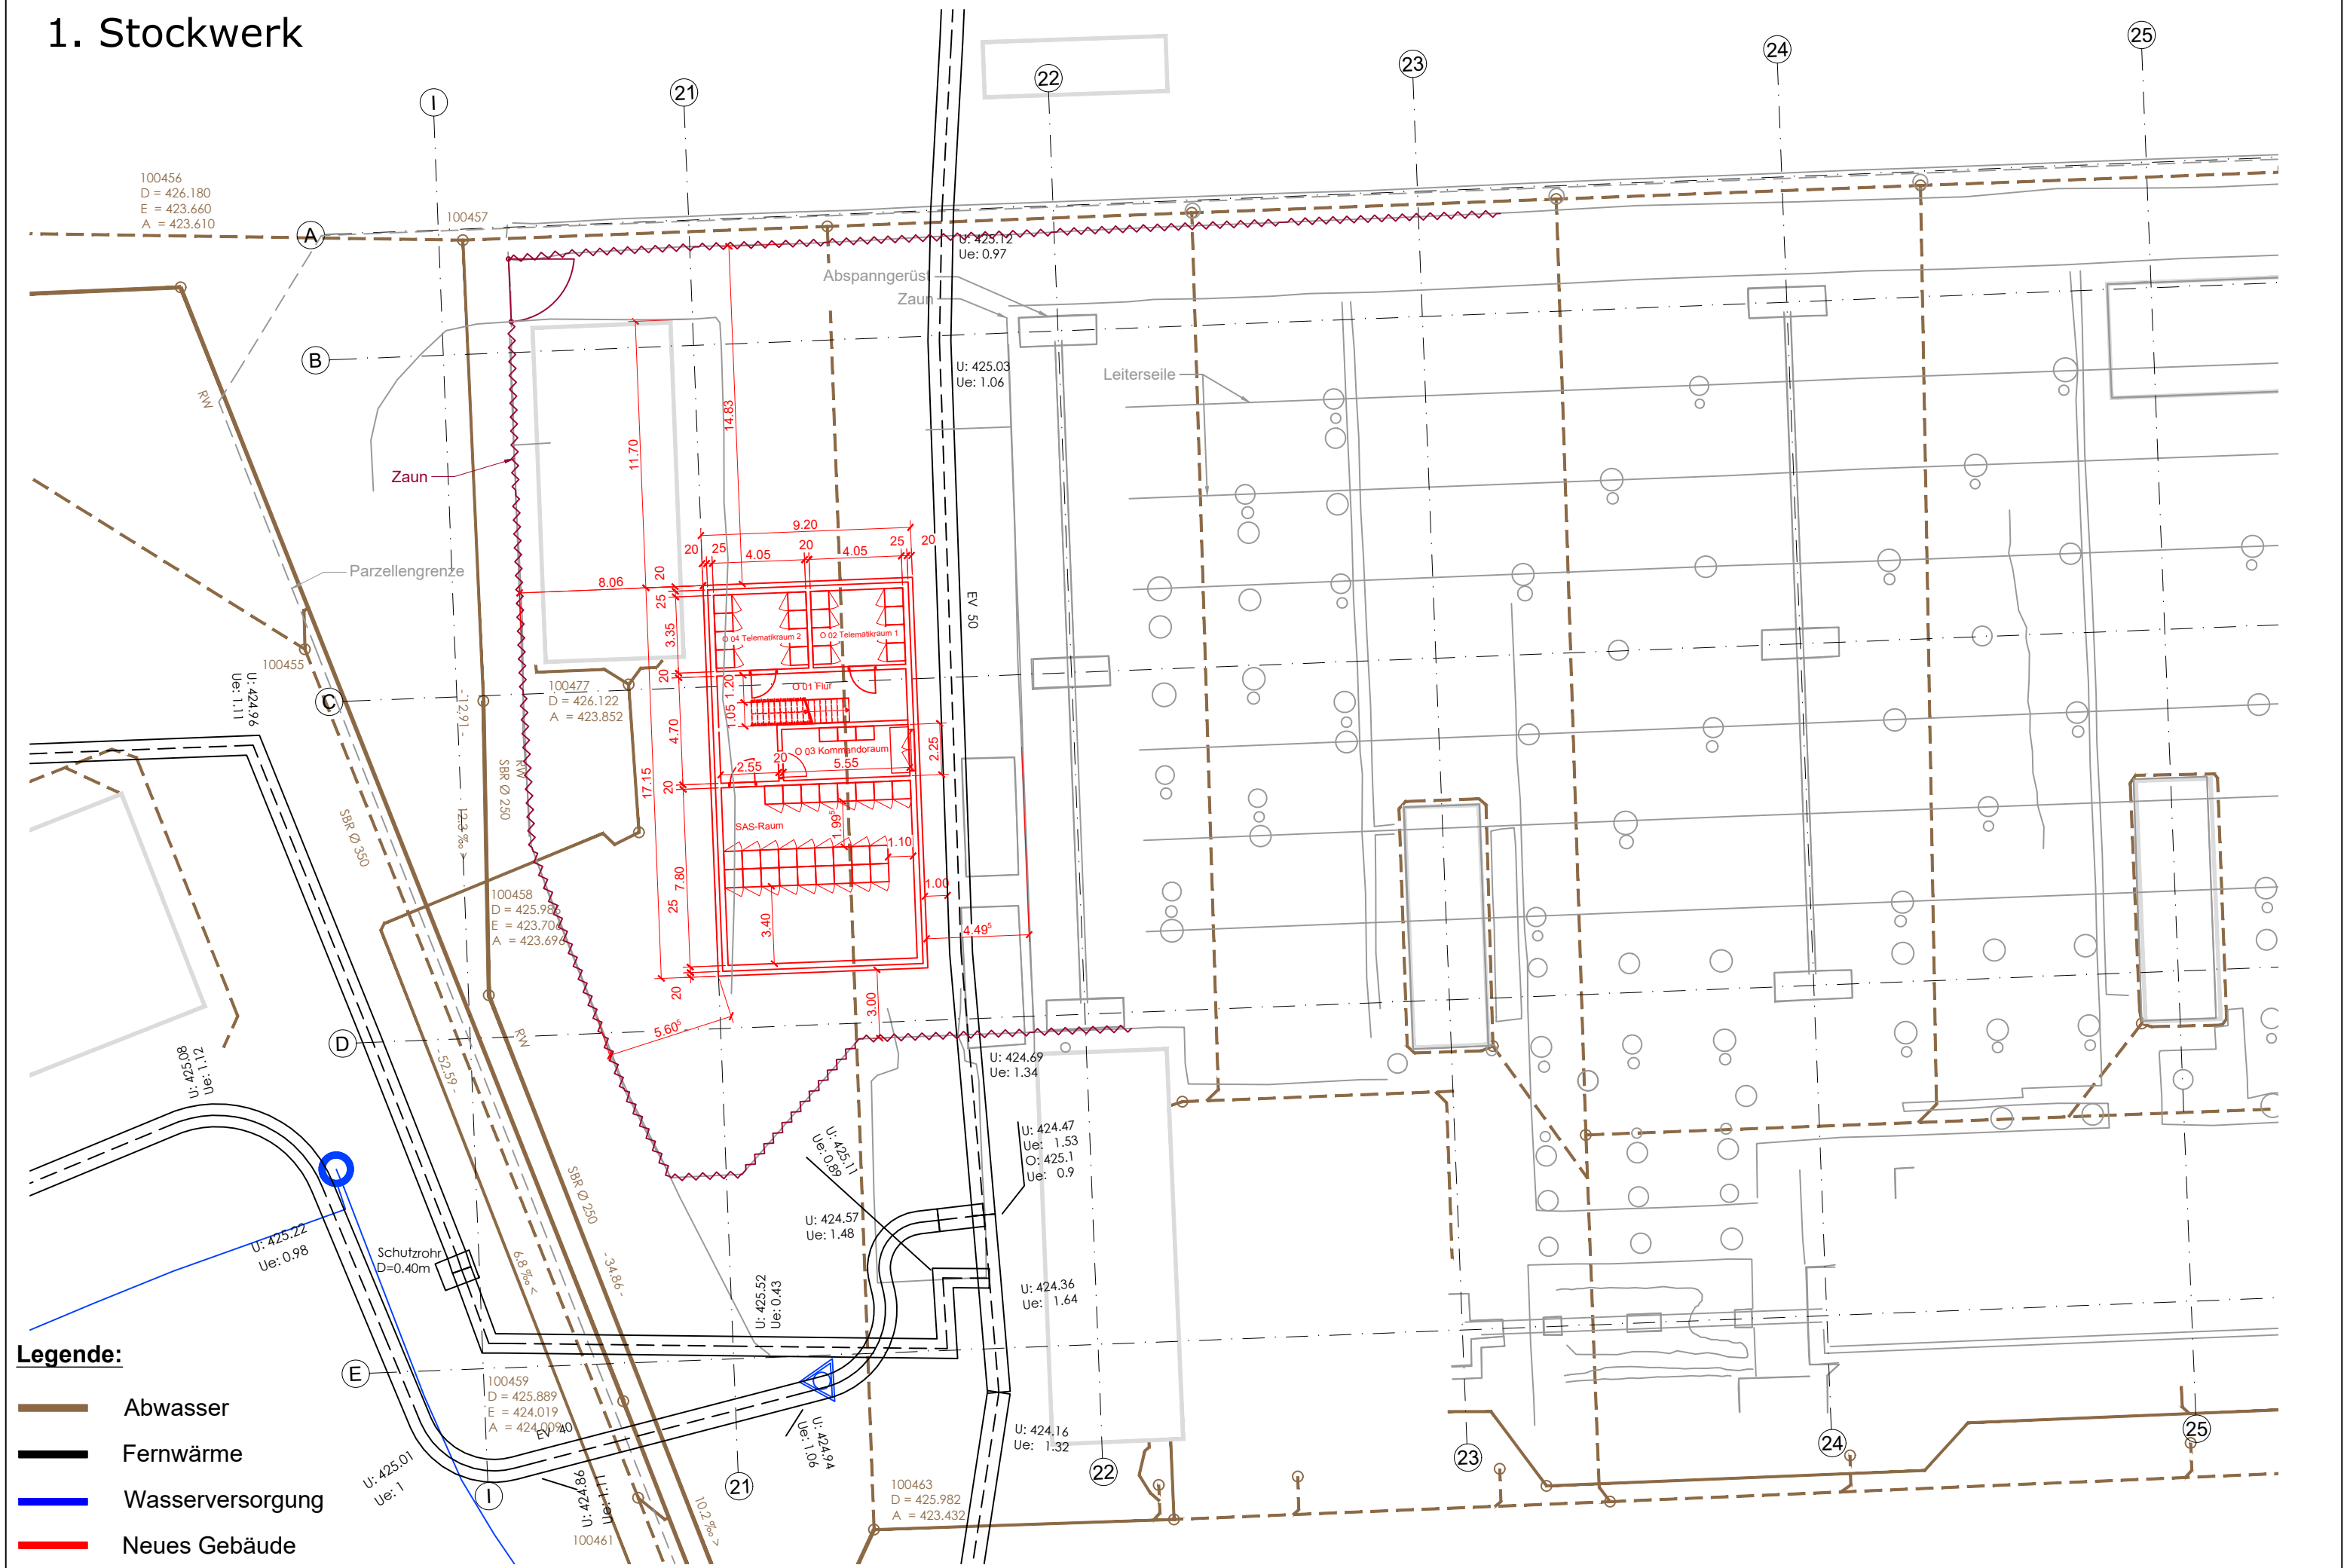

Umgebungsplan Gebäude Variante 2



Legende:

-  Zaun
-  Kies
-  Asphalt

Gebäude Variante 2

Schnitt Achse C 1 : 100

