
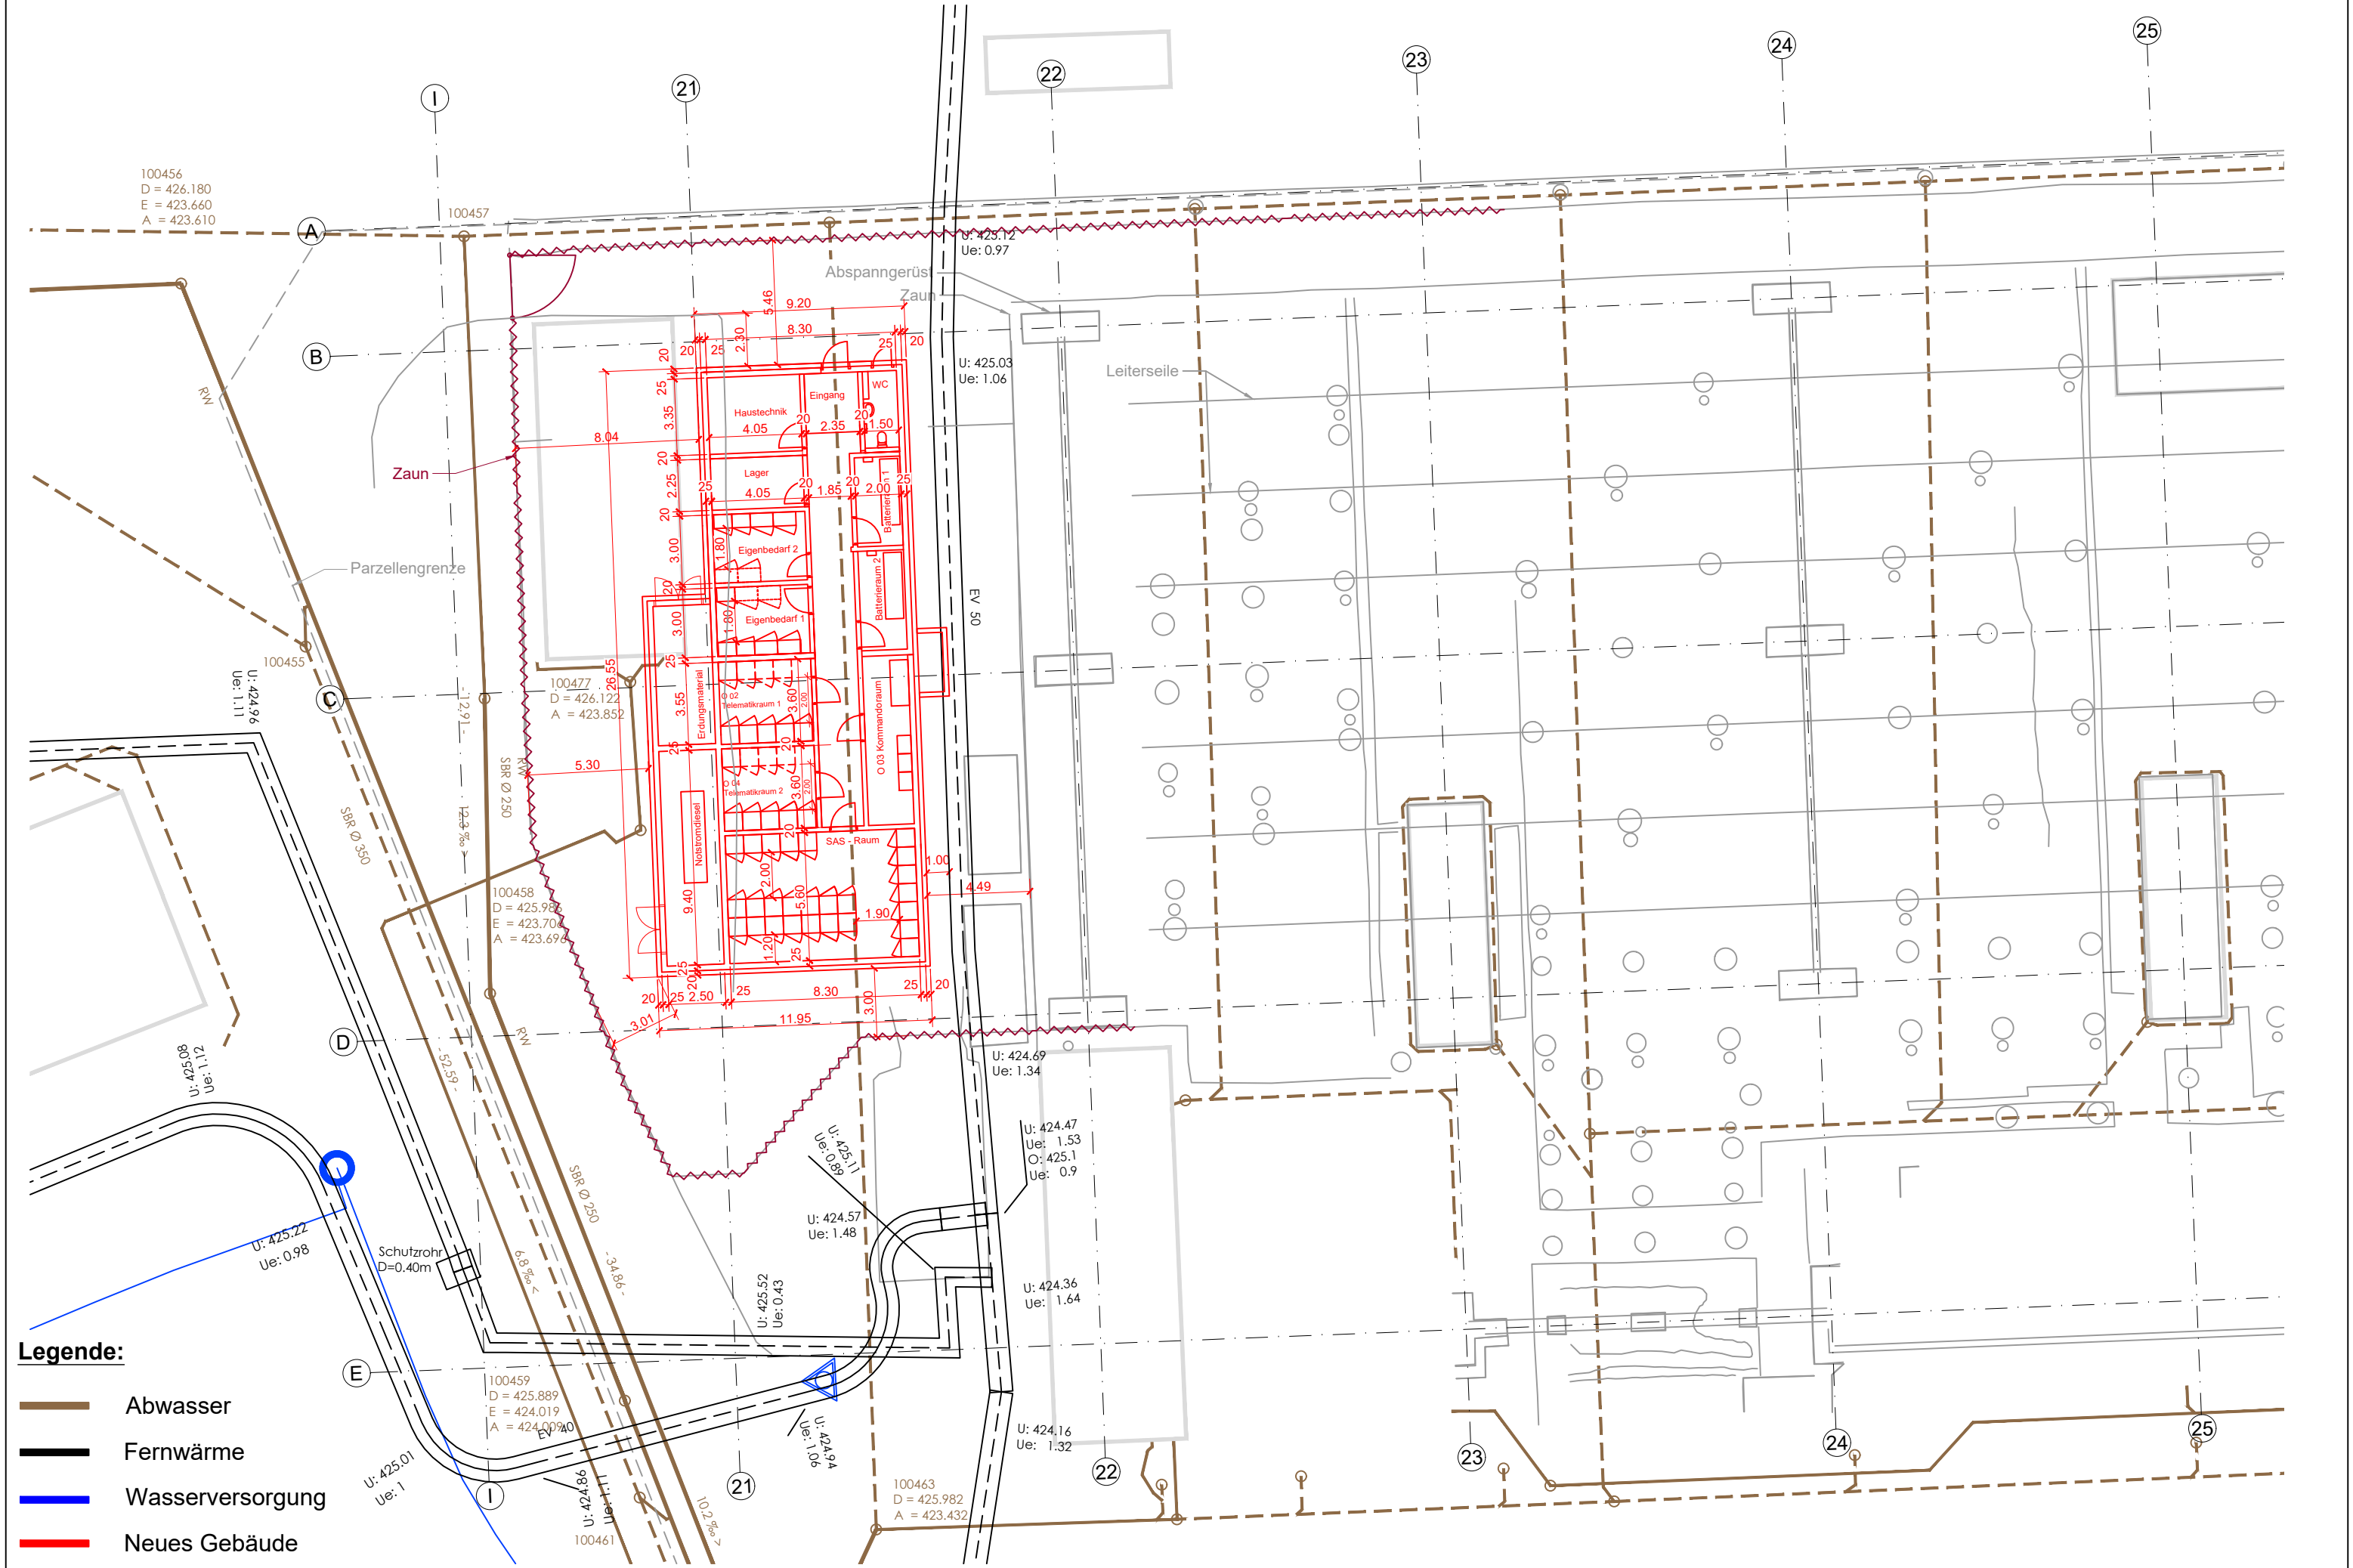


Gebäude Variante 3


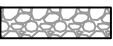



- Legende:**
- Abwasser
 - Fernwärme
 - Wasserversorgung
 - Neues Gebäude

Umgebungsplan Gebäude Variante 3

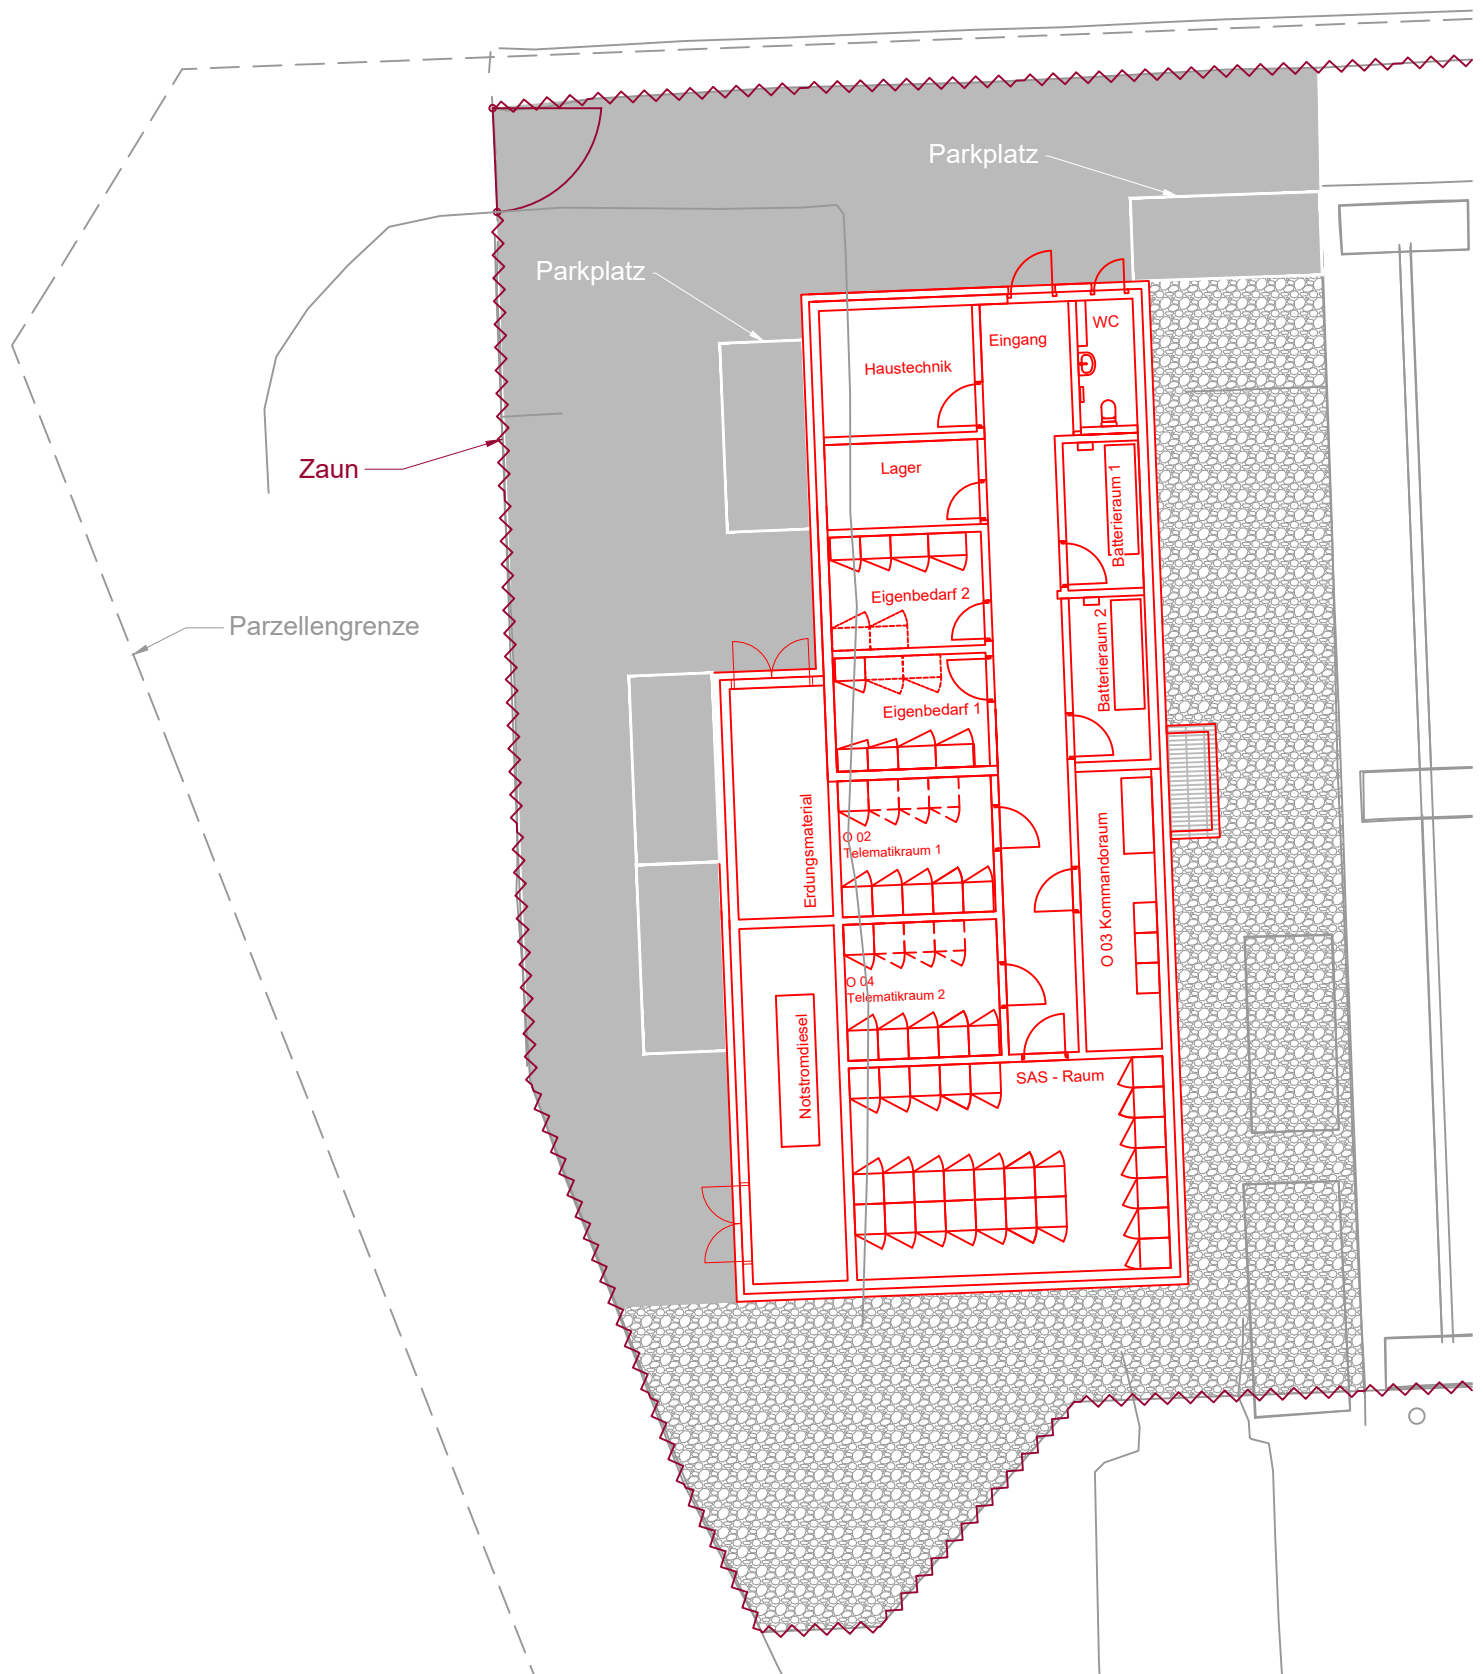

Legende:

-  Zaun
-  Kies
-  Asphalt

Gebäude Variante 3

