



Grösse eines Drehtrenners 220kV

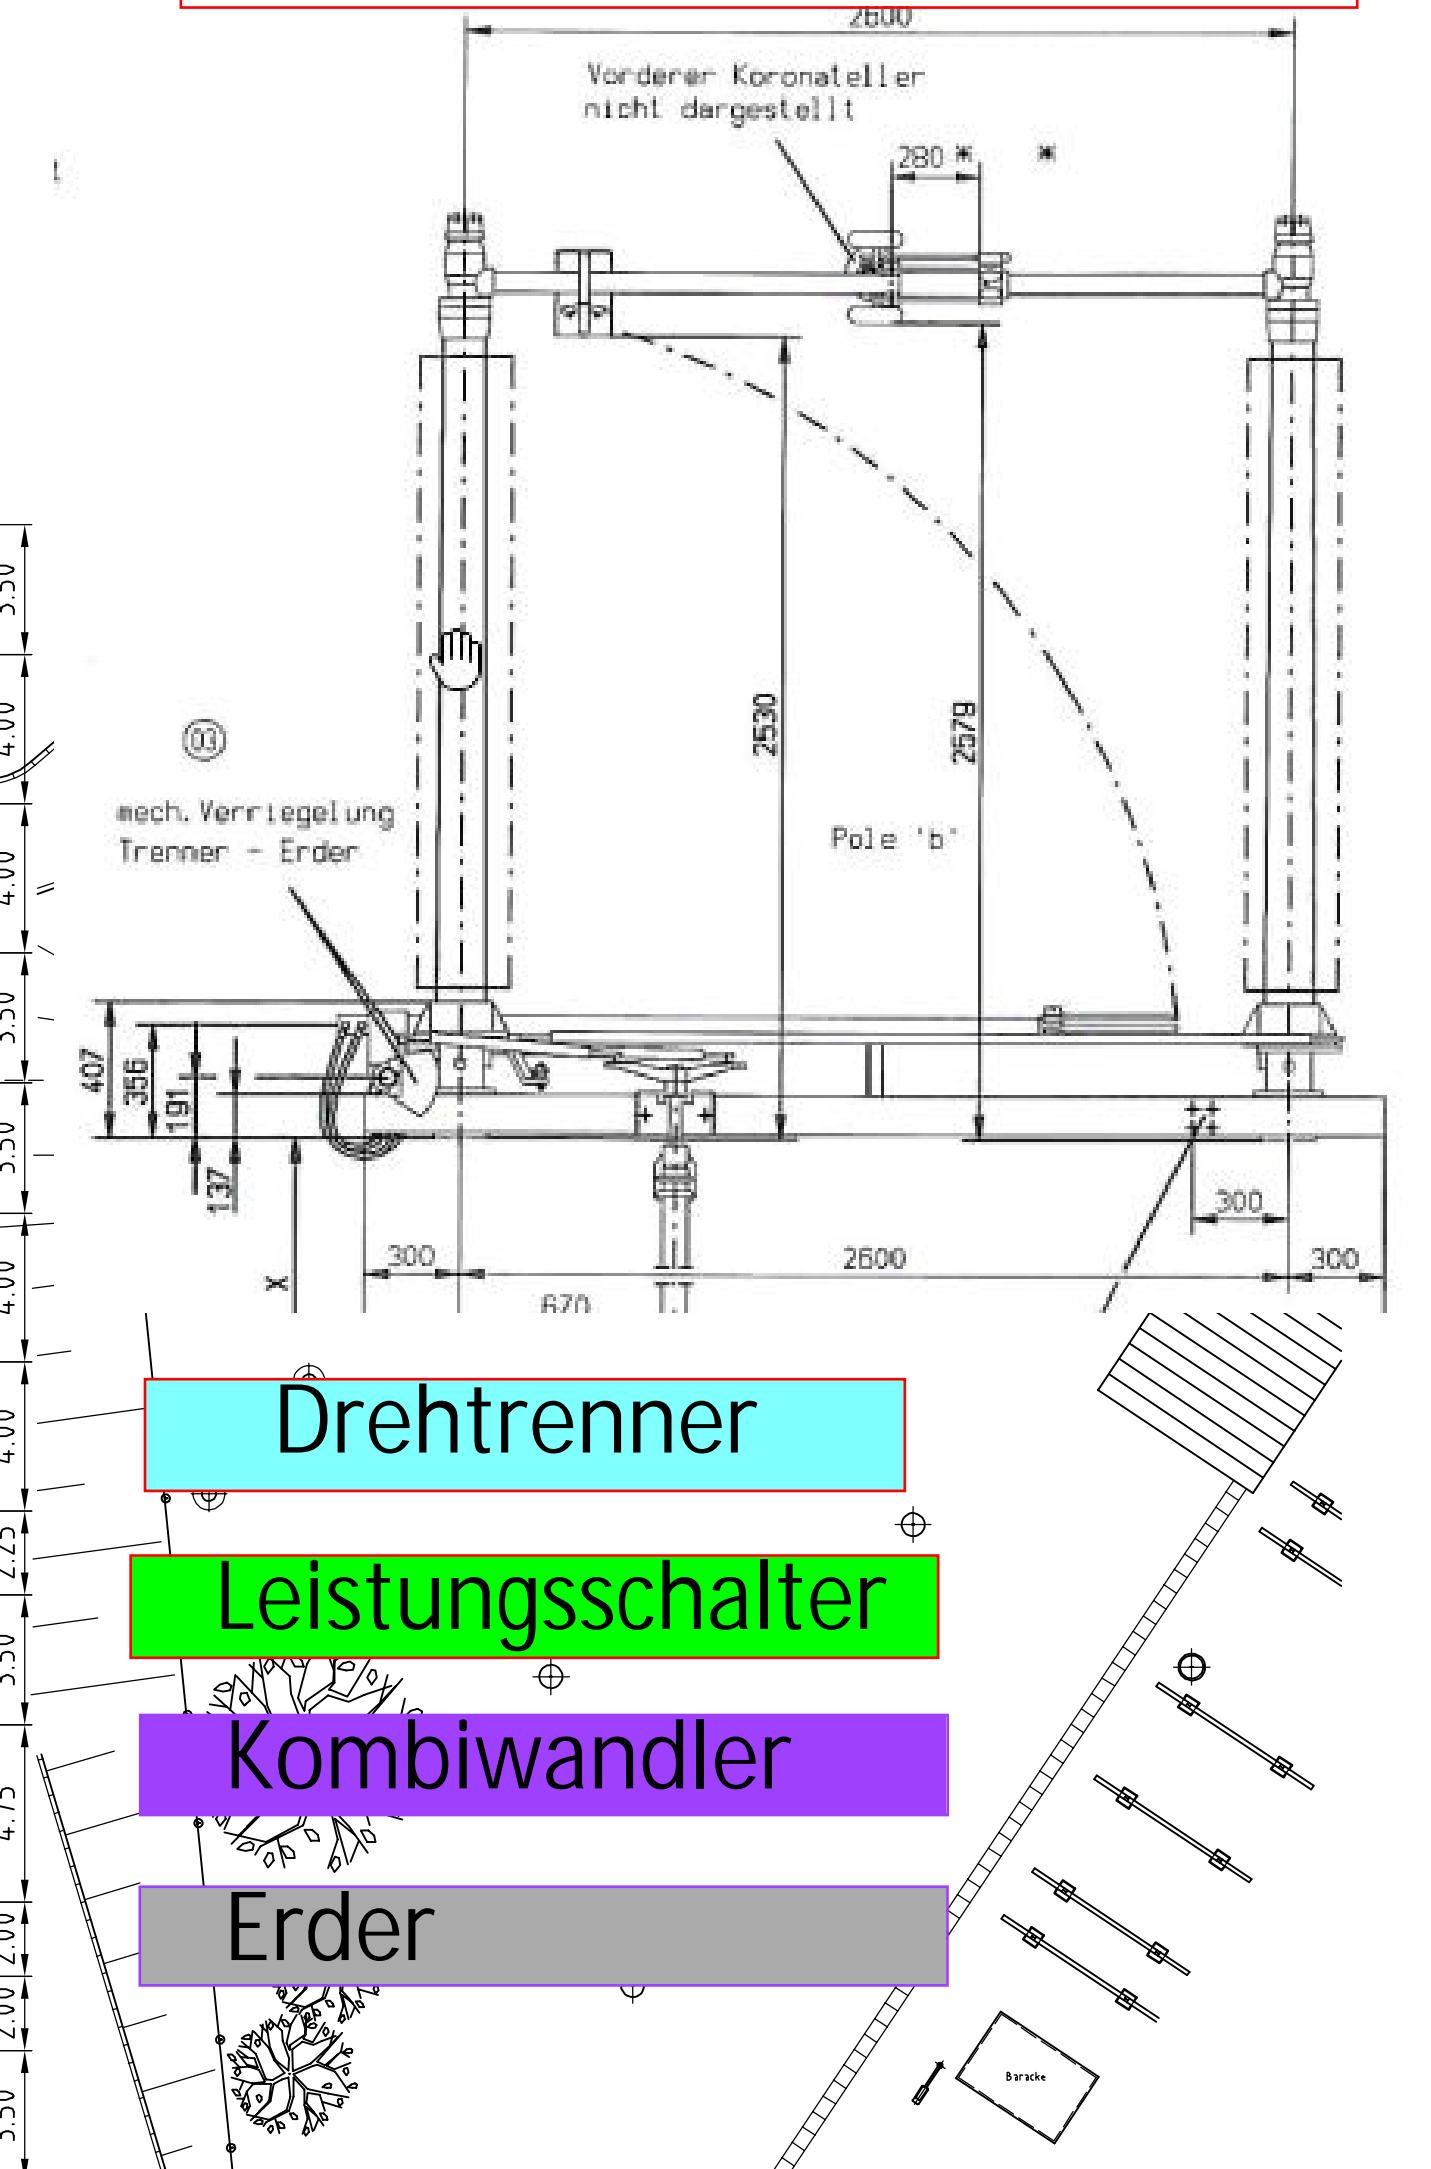

neue Verbindung
Leitung Fällanden
Ost

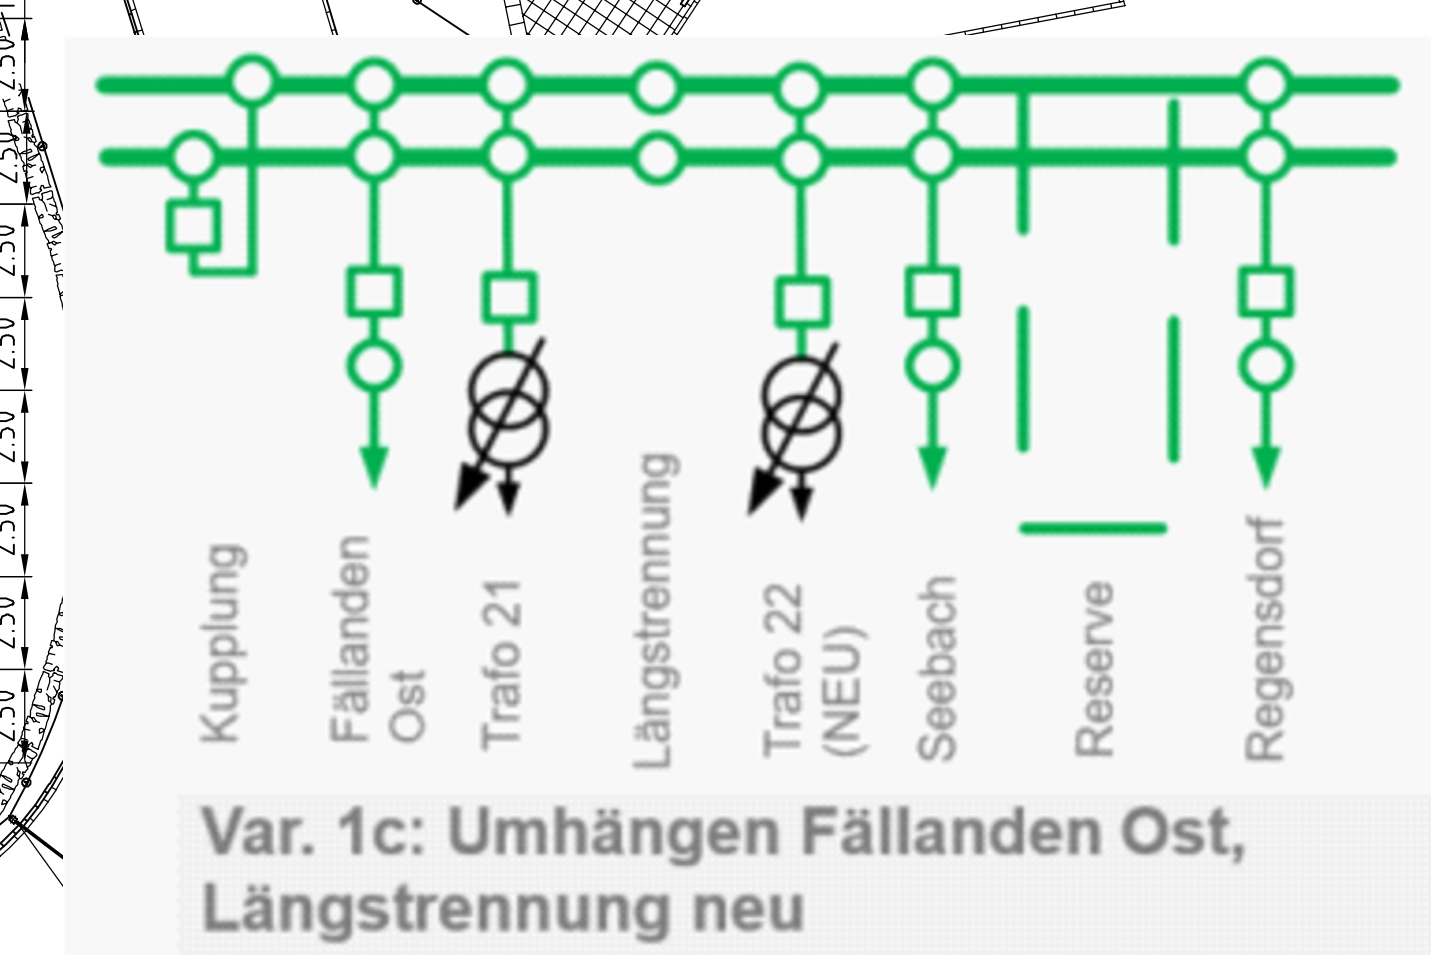


Alle Masse in Meter