


Anhang 4

Variante 1d

Anzahl Fundamente : 14

220kV-Schaltanlage

Grösse eines Drehtrenners 220kV

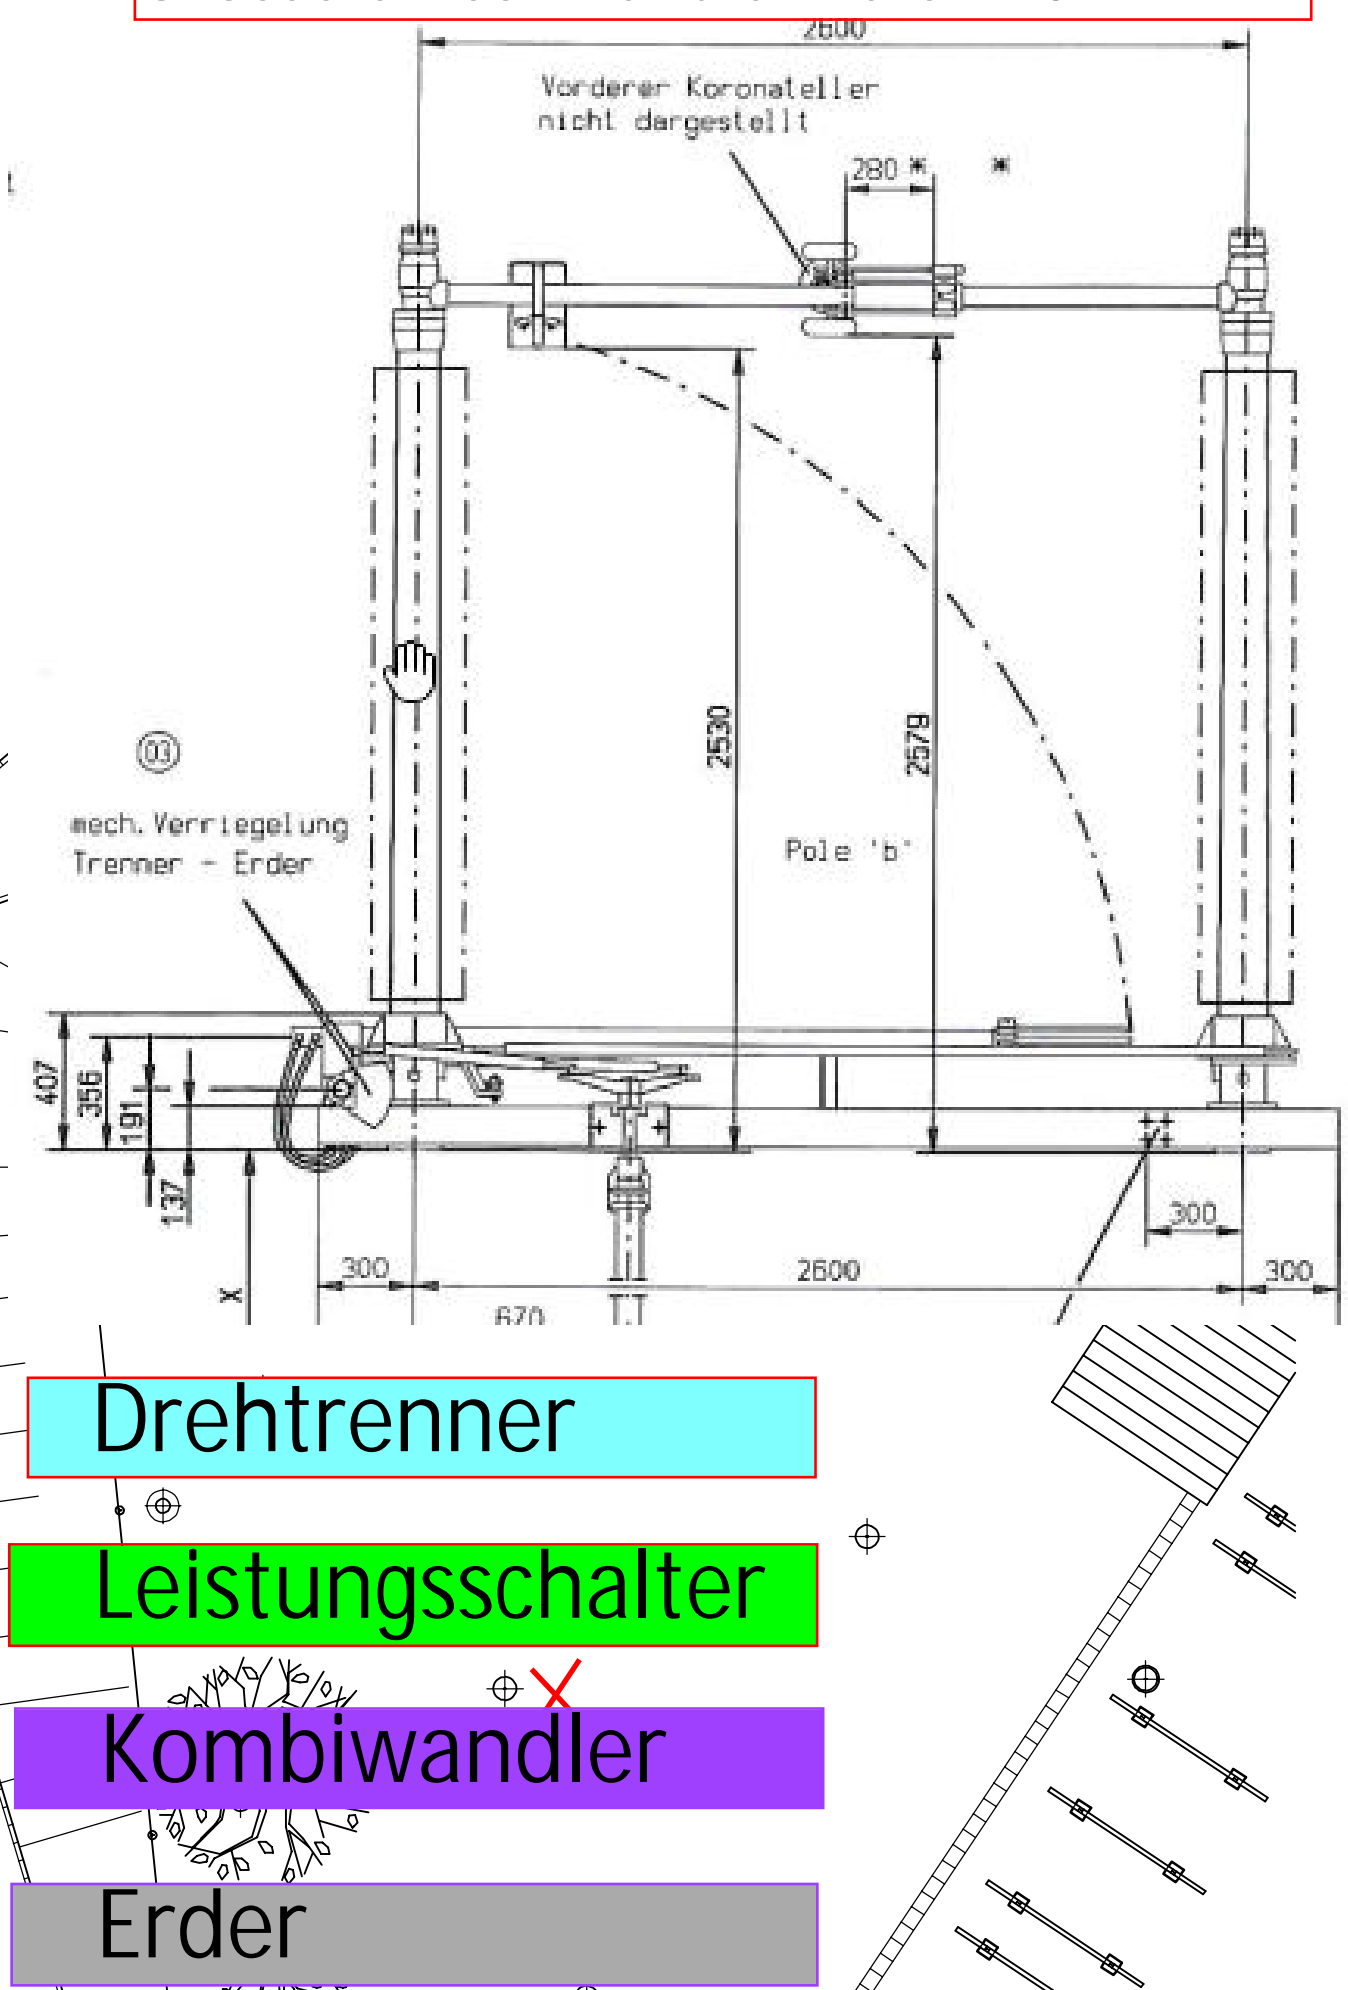


Drehtrenner

Leistungsschalter

Kombiwandler

Erder

neue Verbindung
Leitung Eällanden Ost

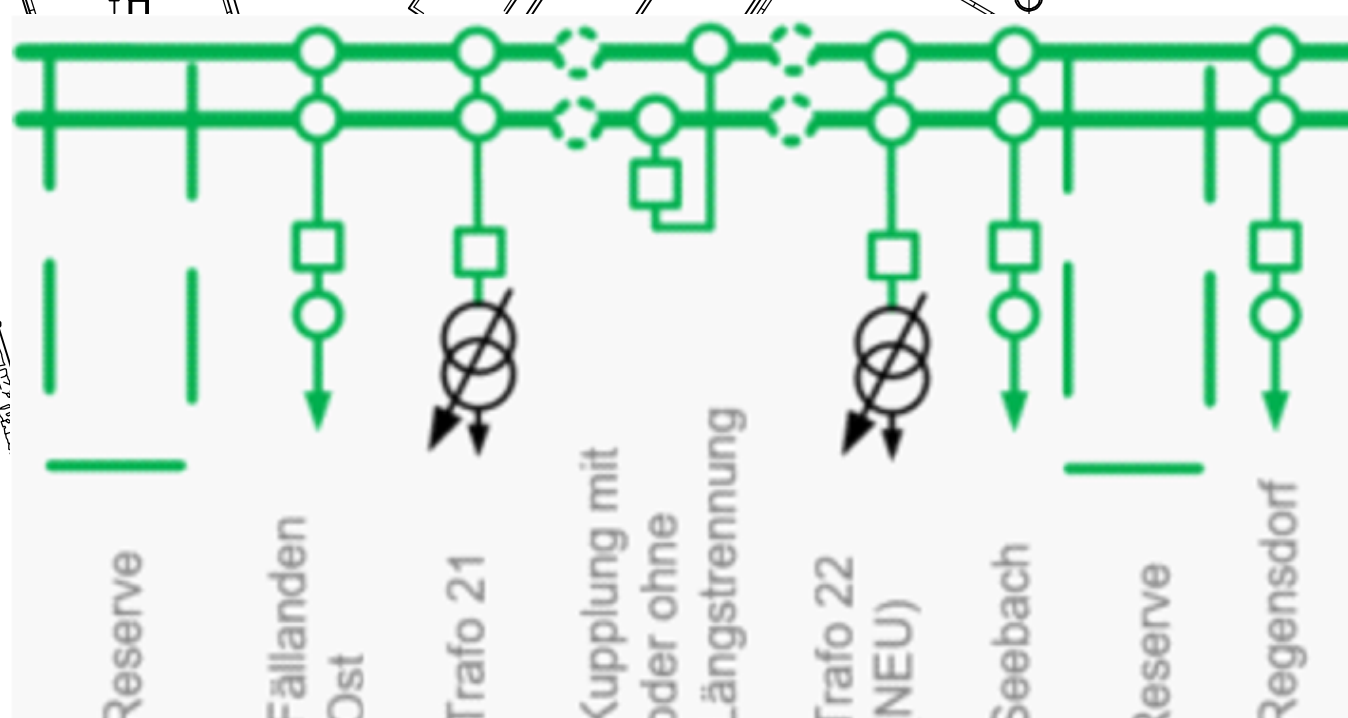

**Var. 1d: Umhängen Fällanden Ost,
Gezügeltes Kuppelfeld, Längstrennung
zu untersuchen**




Alle Masse in Meter

Änderungsmeldung		Änderung ausgeführt ja <input type="checkbox"/> nein <input type="checkbox"/>		erwähne		Bach		Vorn	
------------------	--	---	--	---------	--	------	--	------	--

Indersingh, P.

Änderung gewünscht	ja <input type="checkbox"/> nein <input type="checkbox"/>	Fehler vorhanden	ja <input type="checkbox"/> nein <input type="checkbox"/>	Kurs - Pl.	Laufweg MA ... Auftragverwalt. ... Auftraggeber
--------------------	---	------------------	---	------------	---

Status	evz - Freigabe	Ans. Index	8	19.07.2021	evzlap	Ersteller	16.03.2010	evzfer	Seite / Seiten	1 / 1	Messung	1.000			Alt	Winkel (Grad) 10
--------	----------------	------------	---	------------	--------	-----------	------------	--------	----------------	-------	---------	-------	---	---	-----	------------------

UW Aumwiesen	00181
UW Aumwiesen	00181

AWZ	Übersichtsplan	Kontextuelle Produkte	CE0019	10001
		AA-S0200003		

GWZ Ausgabedatum: _____	Druckdatum: _____	Titel: GWZ	And. Info: _____
		Laufnummer: 1111001	

Aussenamtplan	Draufsicht	III1904
---------------	------------	---------