


Schnitt F 26

Feld 26 / 220kV

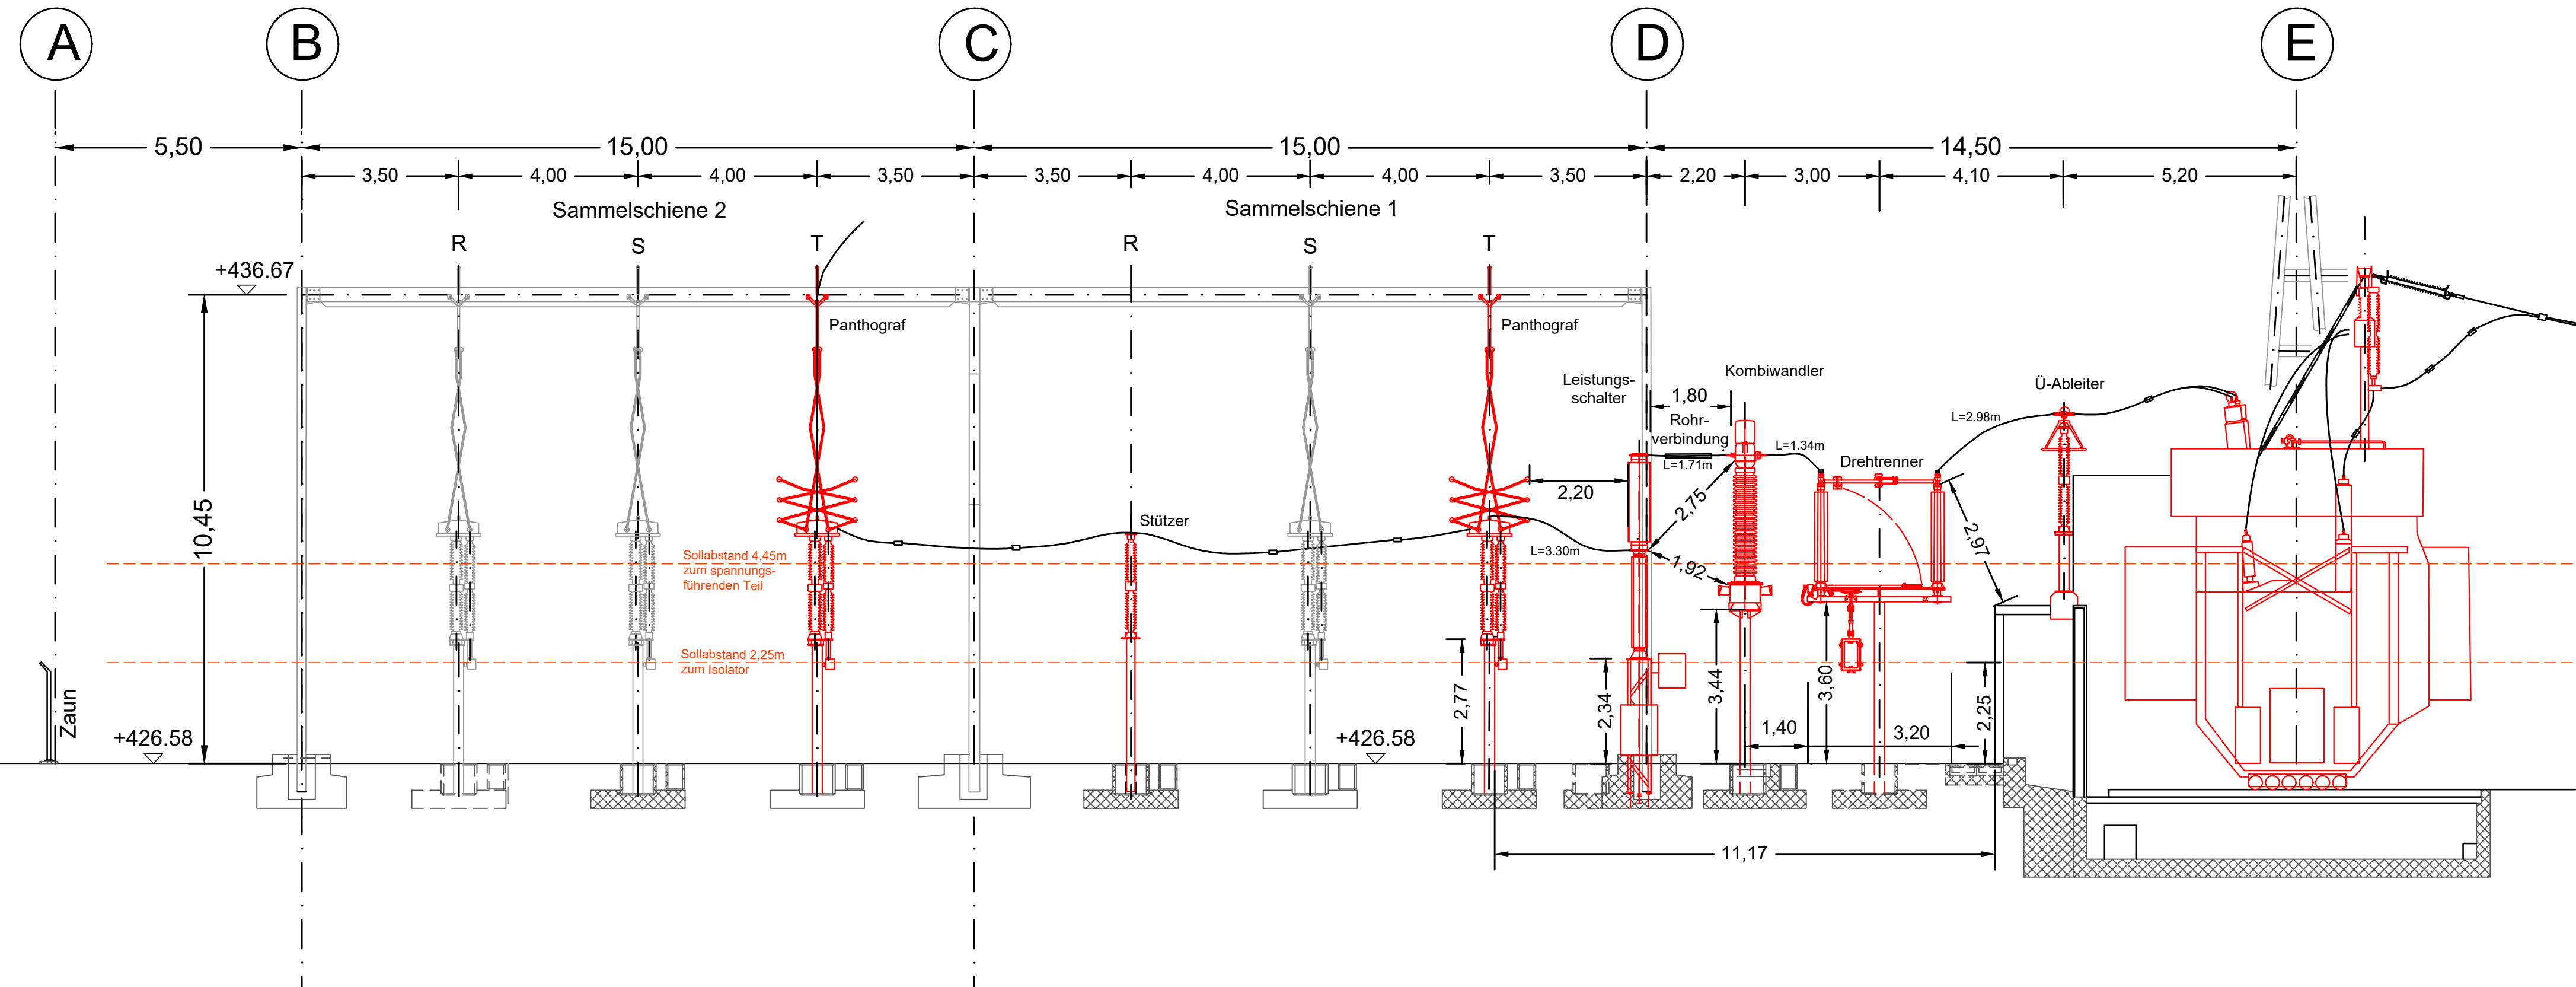

Anhang 5.3 Trafofeld mit Drehtrenner

Legende

- Projektiert
- Bestand
- Abbruch

Alle Rechte, insbesondere das Vervielfältigen und andere Eigentumsrechte, sind vorbehalten.
Dieses Dokument darf in keiner Weise gänzlich oder teilweise vervielfältigt oder Dritten zugänglich gemacht werden ohne eine ausdrückliche schriftliche Genehmigung seitens Swissgrid AG.

Dokument Ersteller	AFRY Schweiz AG Herostrasse 12 8048 Zürich		Ersteller Dok. Nr. 115007849.31.005-2
Betroffene Gemeinde(n)	Zürich		ersetzt Plan-Nr.:
Zeichnungsname	Schnitte		
Anlage / Objekt	220-kV-Schaltanlage UW Auwiesen		
Betreff	Vorprojekt		
Nummer	Schnitt Feld 26 (F26) - Variante 2		
Abschnitt	Planvorlage Nr.		
Erstellt Name Datum	Erstellt Name Datum	Geprüft Name Datum	Genehmigt Name Datum
	PEU 30.11.2022	GAS 30.11.2022	GAS 30.11.2022
Beschreibung Änderungen			
Rev.			
Dokumentensstatus		Dokumentenart Schnitte	Ausgabedatum 30.11.2022
Zeichnung Format 297x820		Sprache D	Blatt 1
Eigentümerin		Massstab 1 : 100	Zeichnungs Nr. 115007849.31.005-2