


Schnitt F 26

Feld 26 / 220kV

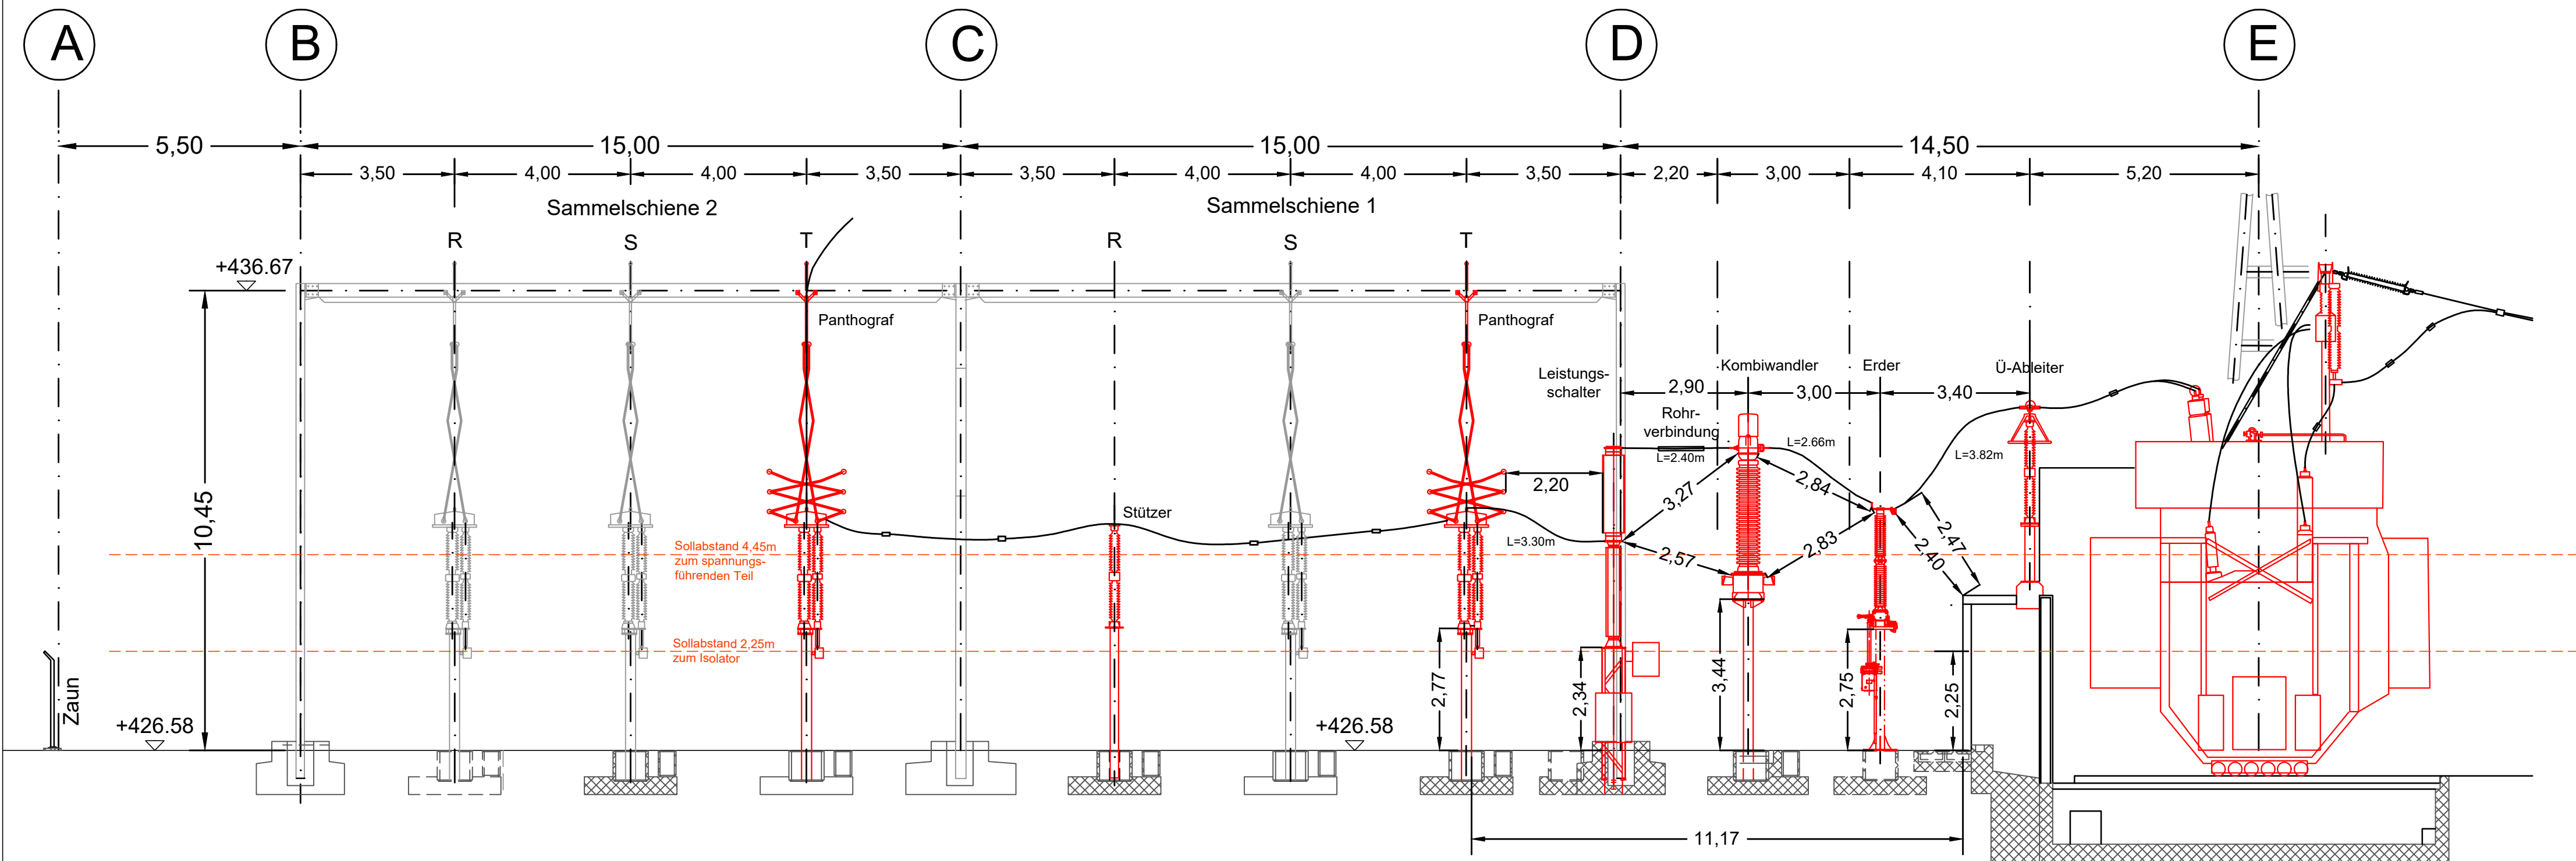

Anhang 5.4 Trafofeld mit Erder

Legende

- Projektiert
- Bestand
- Abbruch

Stand 14.02.2023

Dokument Ersteller	AFRY Schweiz AG Herostrasse 12 8048 Zürich		Ersteller Dok. Nr. 115007849.31.005-3
Betroffene Gemeinde(n)	Zürich		ersetzt Plan-Nr.:
Zeichnungsname	Schnitte		
Anlage / Objekt	220-kV-Schaltanlage UW Auwiesen		
Betreff	Vorprojekt		
Nummer	Schnitt Feld 26 (F26) - Variante 3 mit Erder		
Abschnitt	Planvorlage Nr.		
Erstellt	Geprüft	Genehmigt	Beschreibung
Name Datum	Name Datum	Name Datum	Änderungen
Erstellt PEU 30.11.2022	Geprüft GAS 30.11.2022	Genehmigt GAS 30.11.2022	
Rev.			
Dokumentenstatus	Dokumentenart Schnitte	Ausgabedatum 30.11.2022	
Zeichnung Format 297x820	Sprache D	Blatt 1	Massstab 1 : 100
Eigentümerin	swissgrid		Zeichnungs Nr. 115007849.31.005-3
	Bleichmattstrasse 31 CH-5001 Aarau		