



Innenansicht

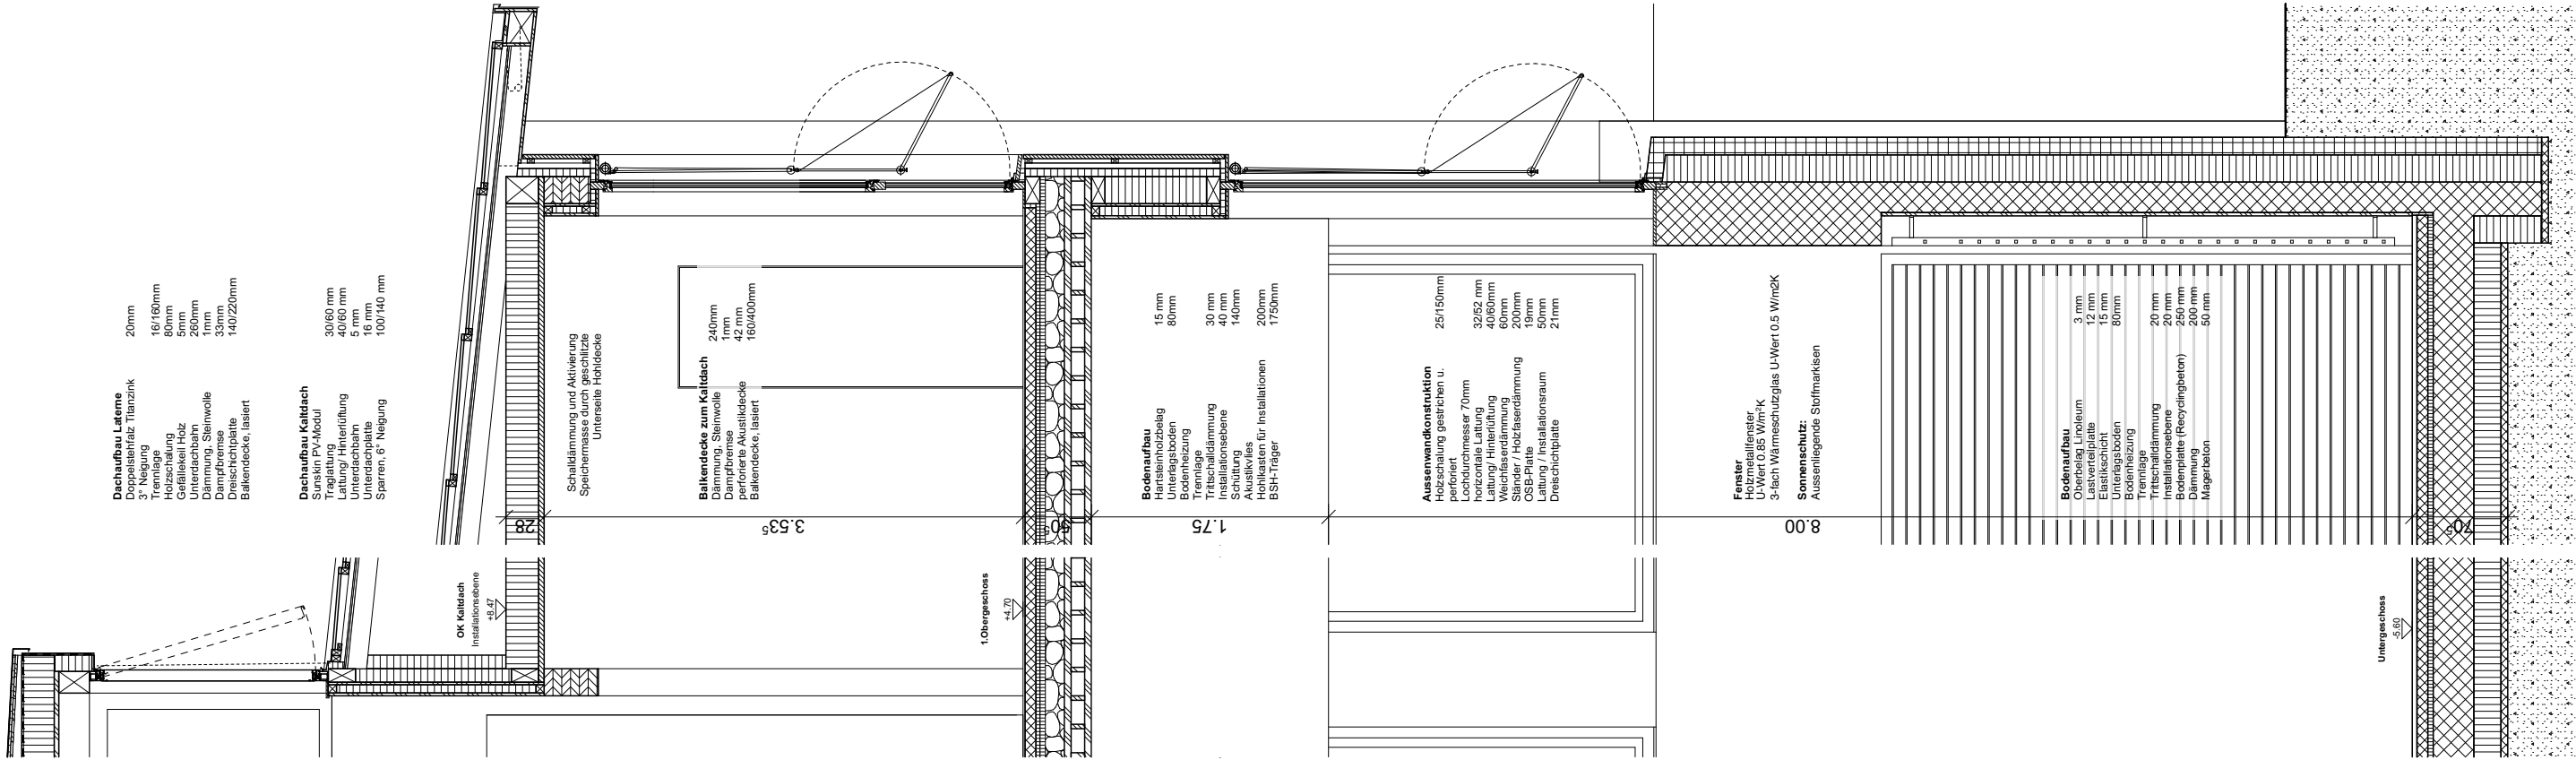

Schnitt

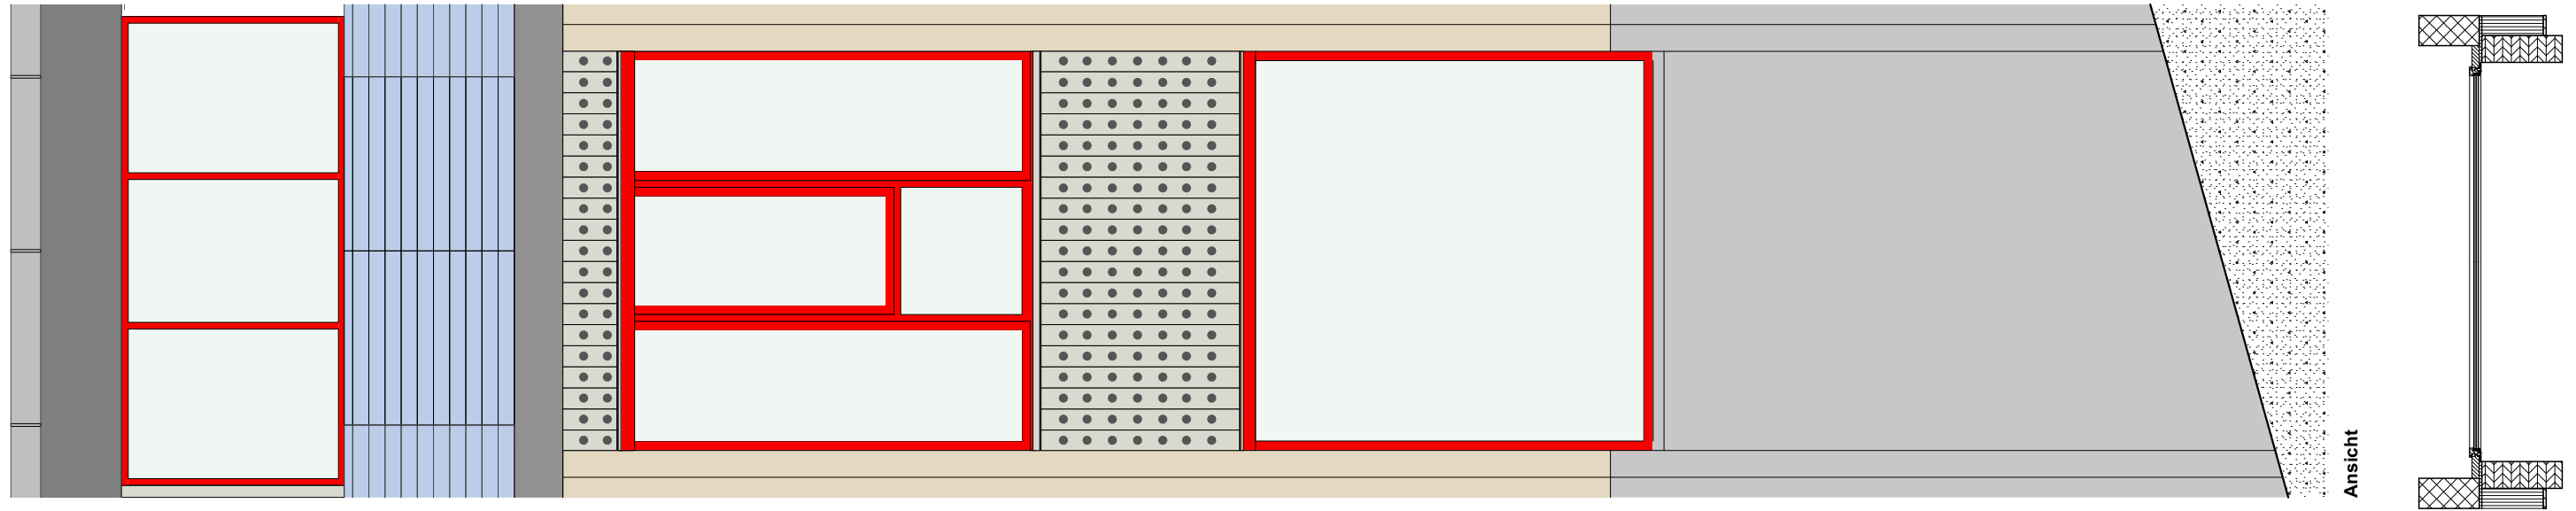

Grundriss