




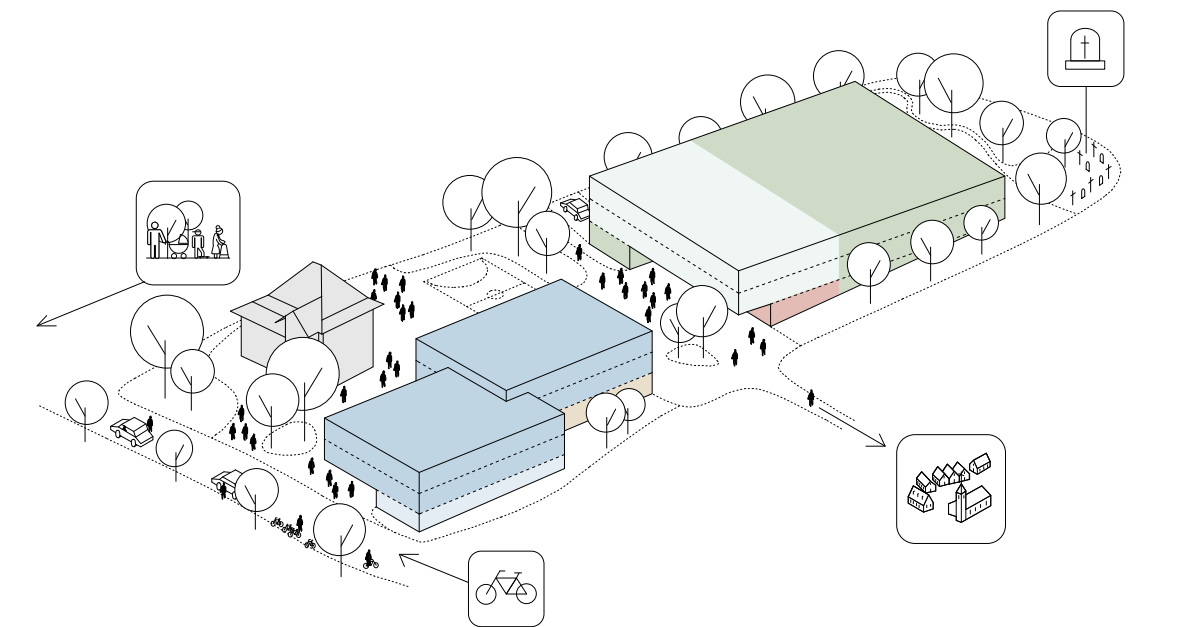

Schemas circulation parking 1:1000

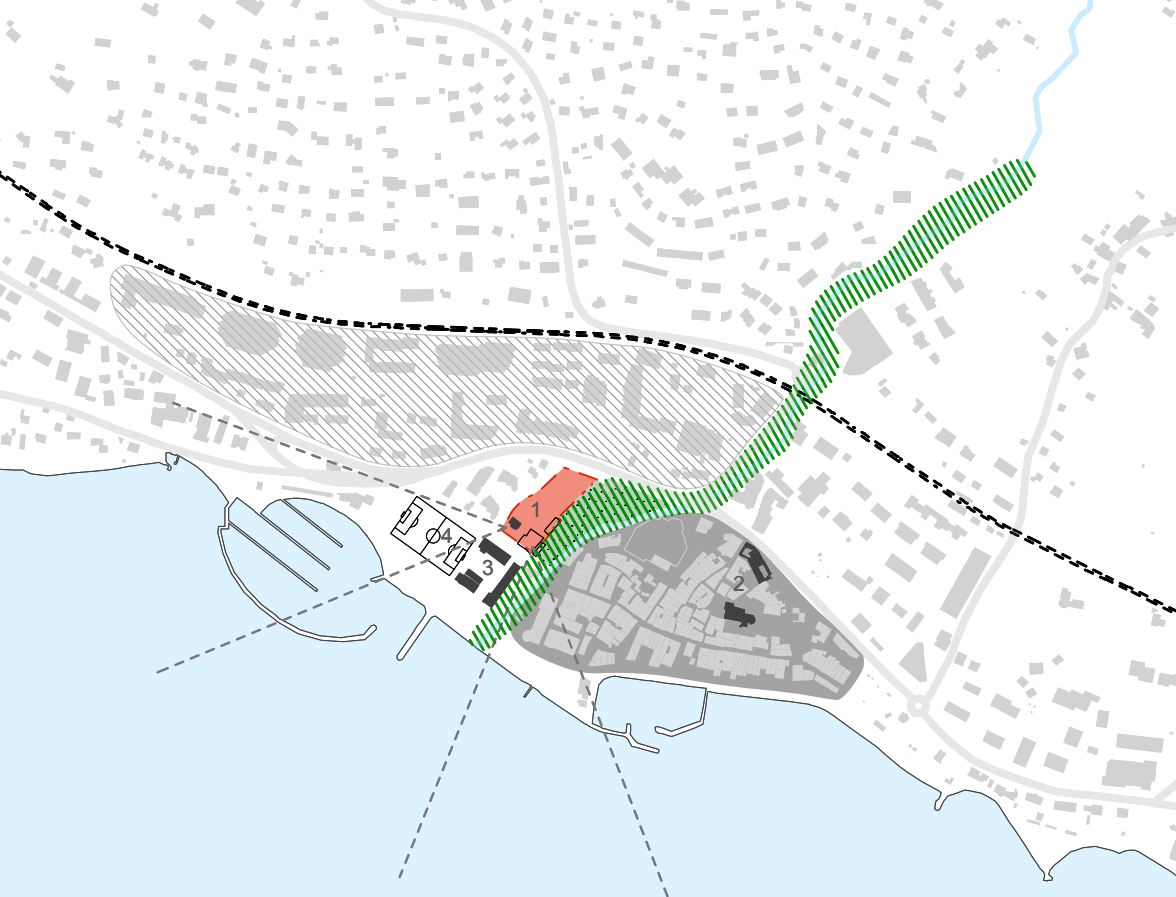

La perméabilité piétonne est travaillée à travers le site par une liaison nord-sud de mobilité douce, constituée de part et d'autre du site, à l'est et à l'ouest venant sécuriser le site pour les piétons et cyclistes. Ce cheminement est identifié et traité par un revêtement perméable permettant de le distinguer des zones de rencontre.

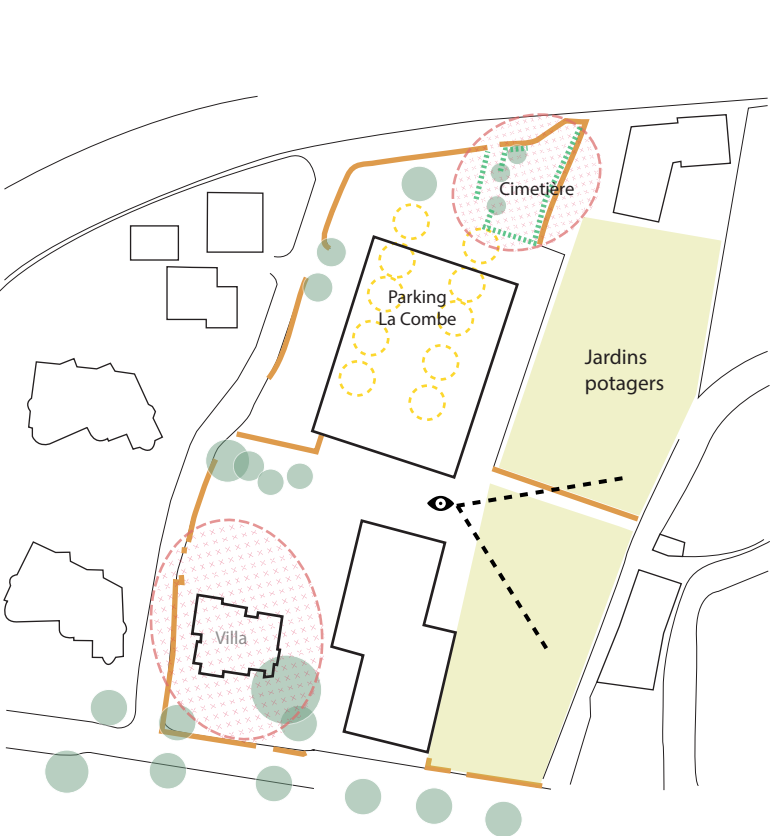


La gestion naturelle des eaux est intégrée par un dispositif de noues et de jardins en creux et renforce l'attractivité du parc pour l'entomofaune et l'avifaune. Ces eaux sont guidées naturellement et à ciel ouvert vers la Lutrive.

 silvestres
 Vias do centro do distrito
 Cemitério
 Dam recente



La synergie est créée entre l'école et les parents, ces espaces riches participent aux activités éducatives de l'école.









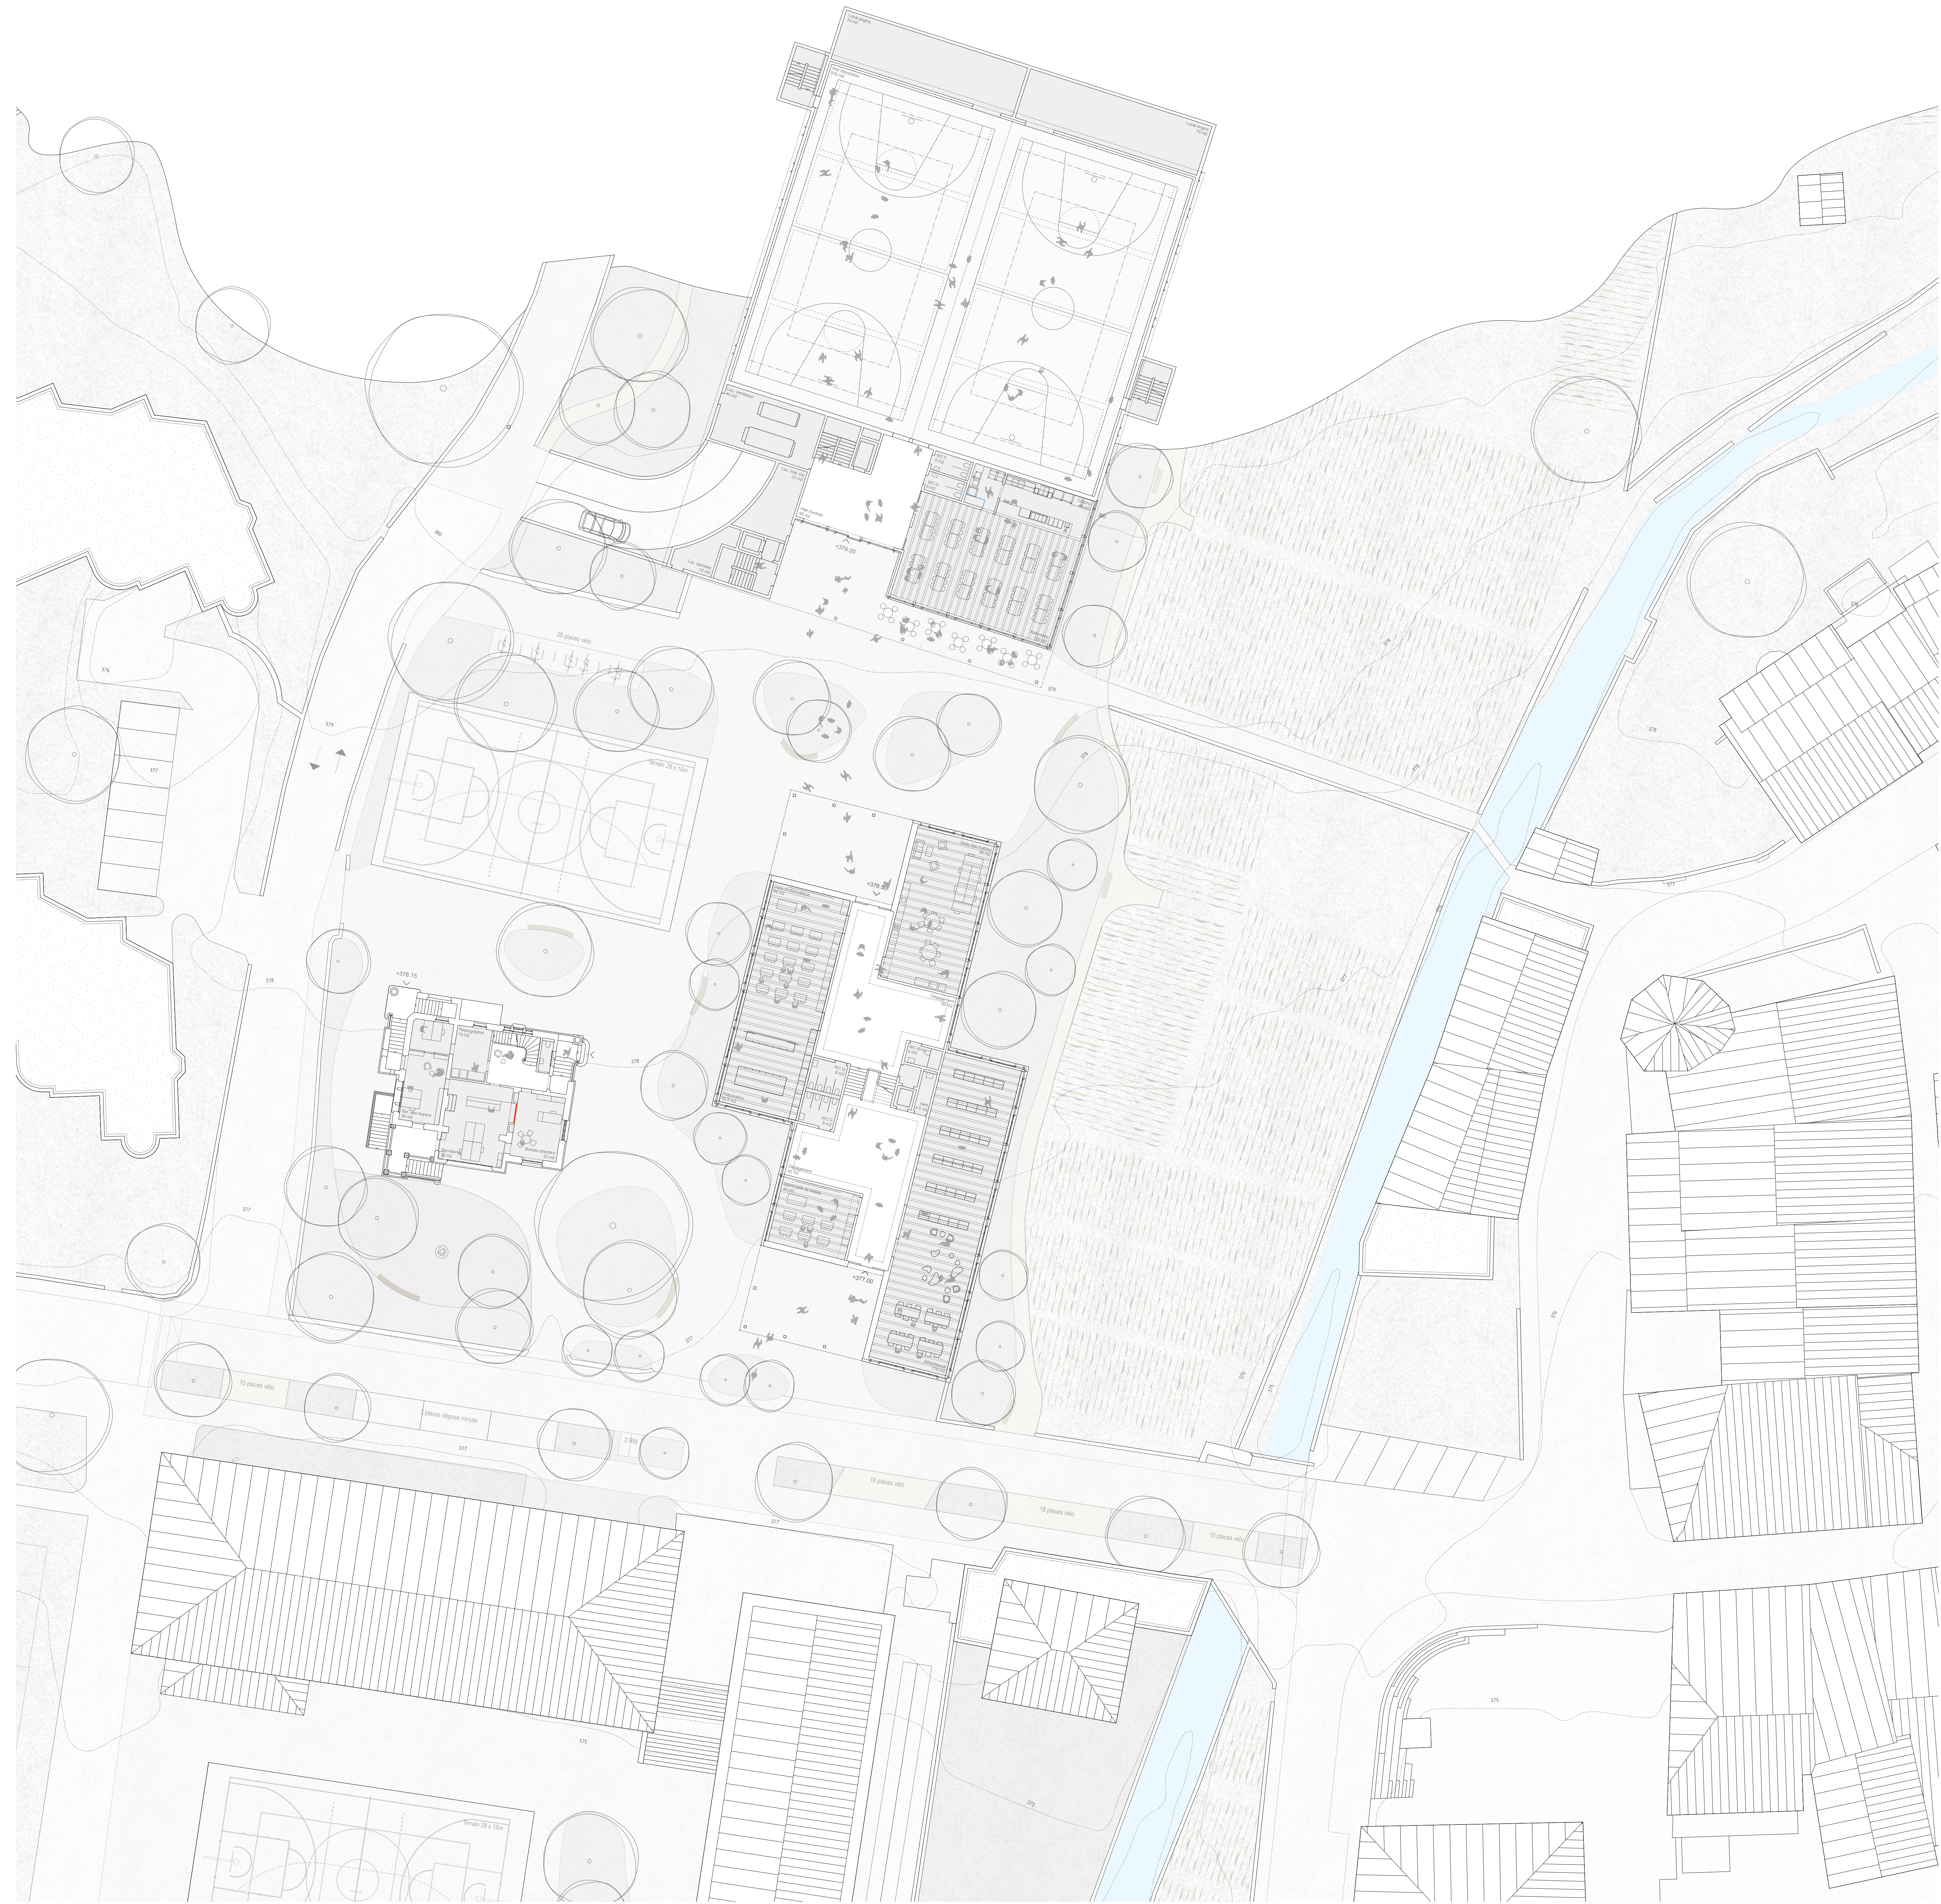

Plan niveau rez-de-chaussée 1:200





Façade ouest 1:200

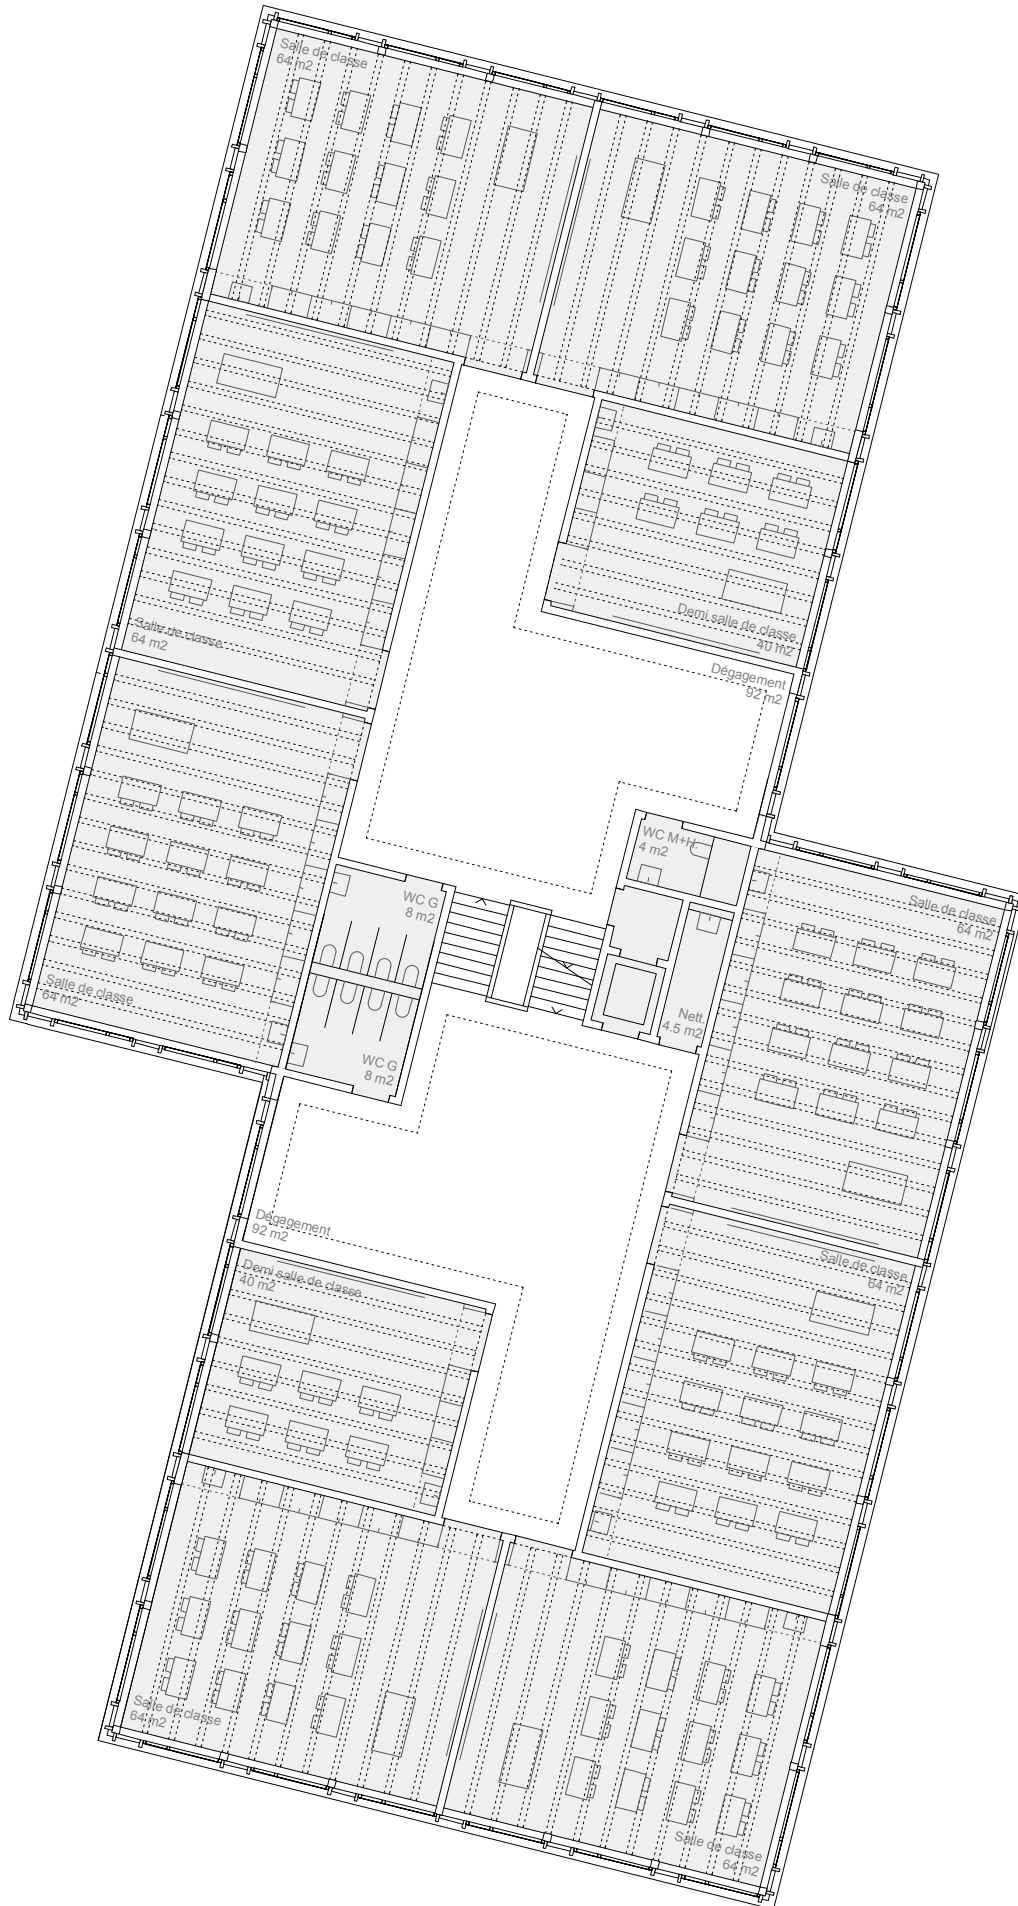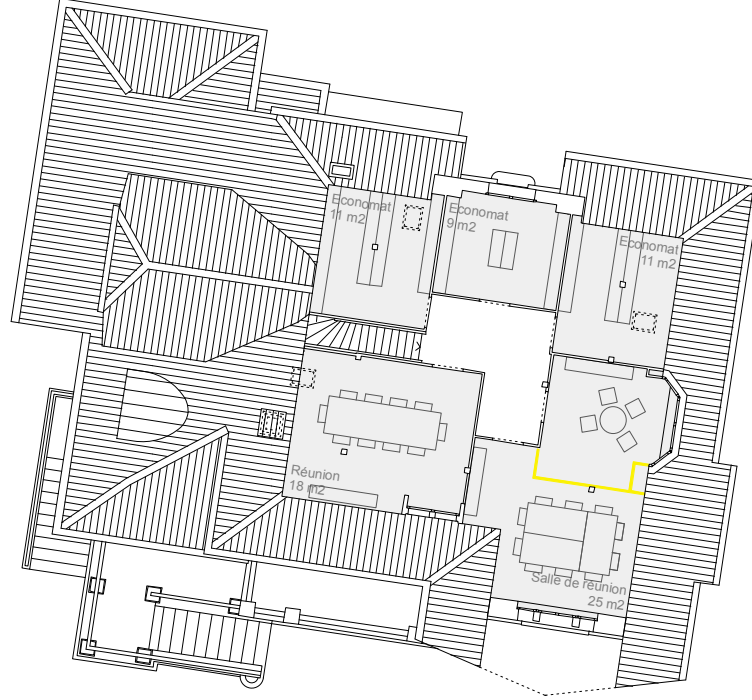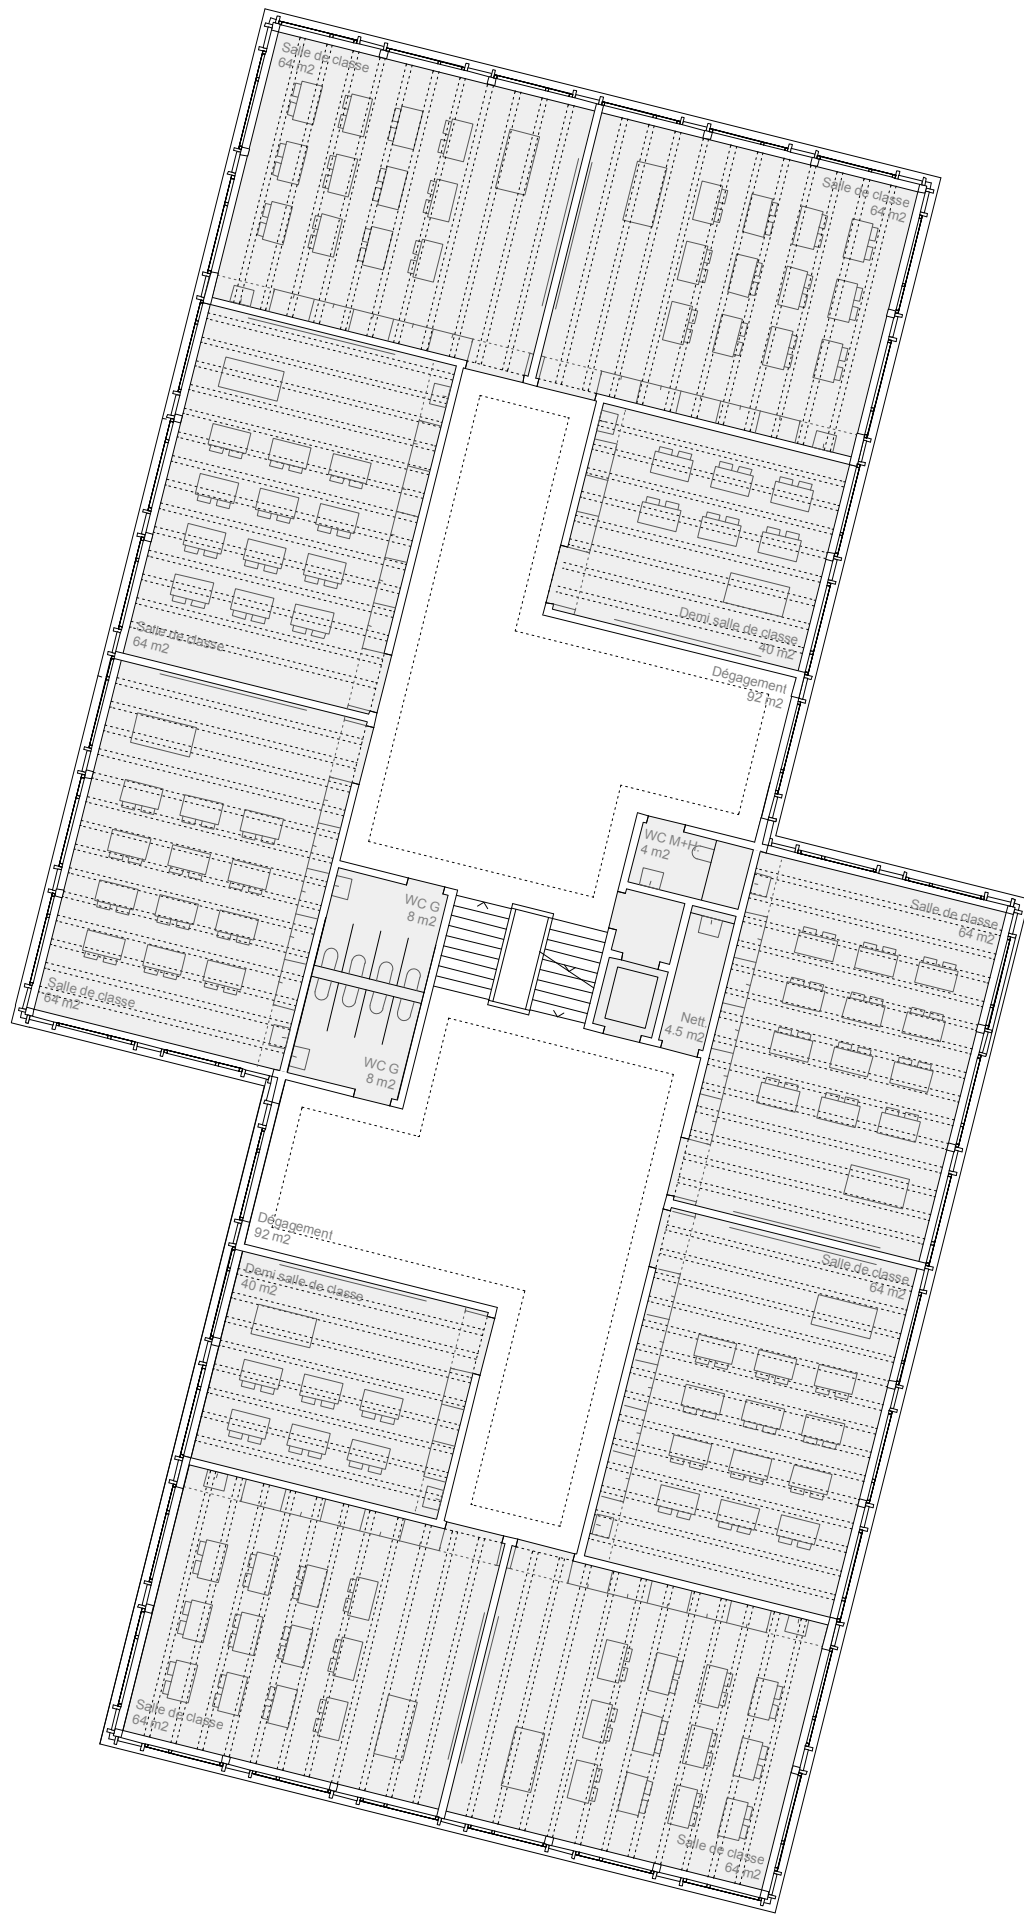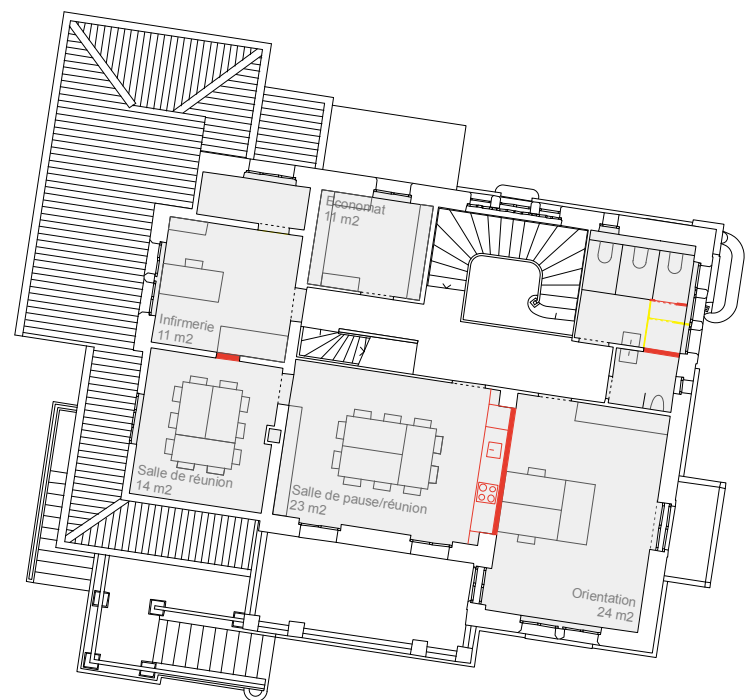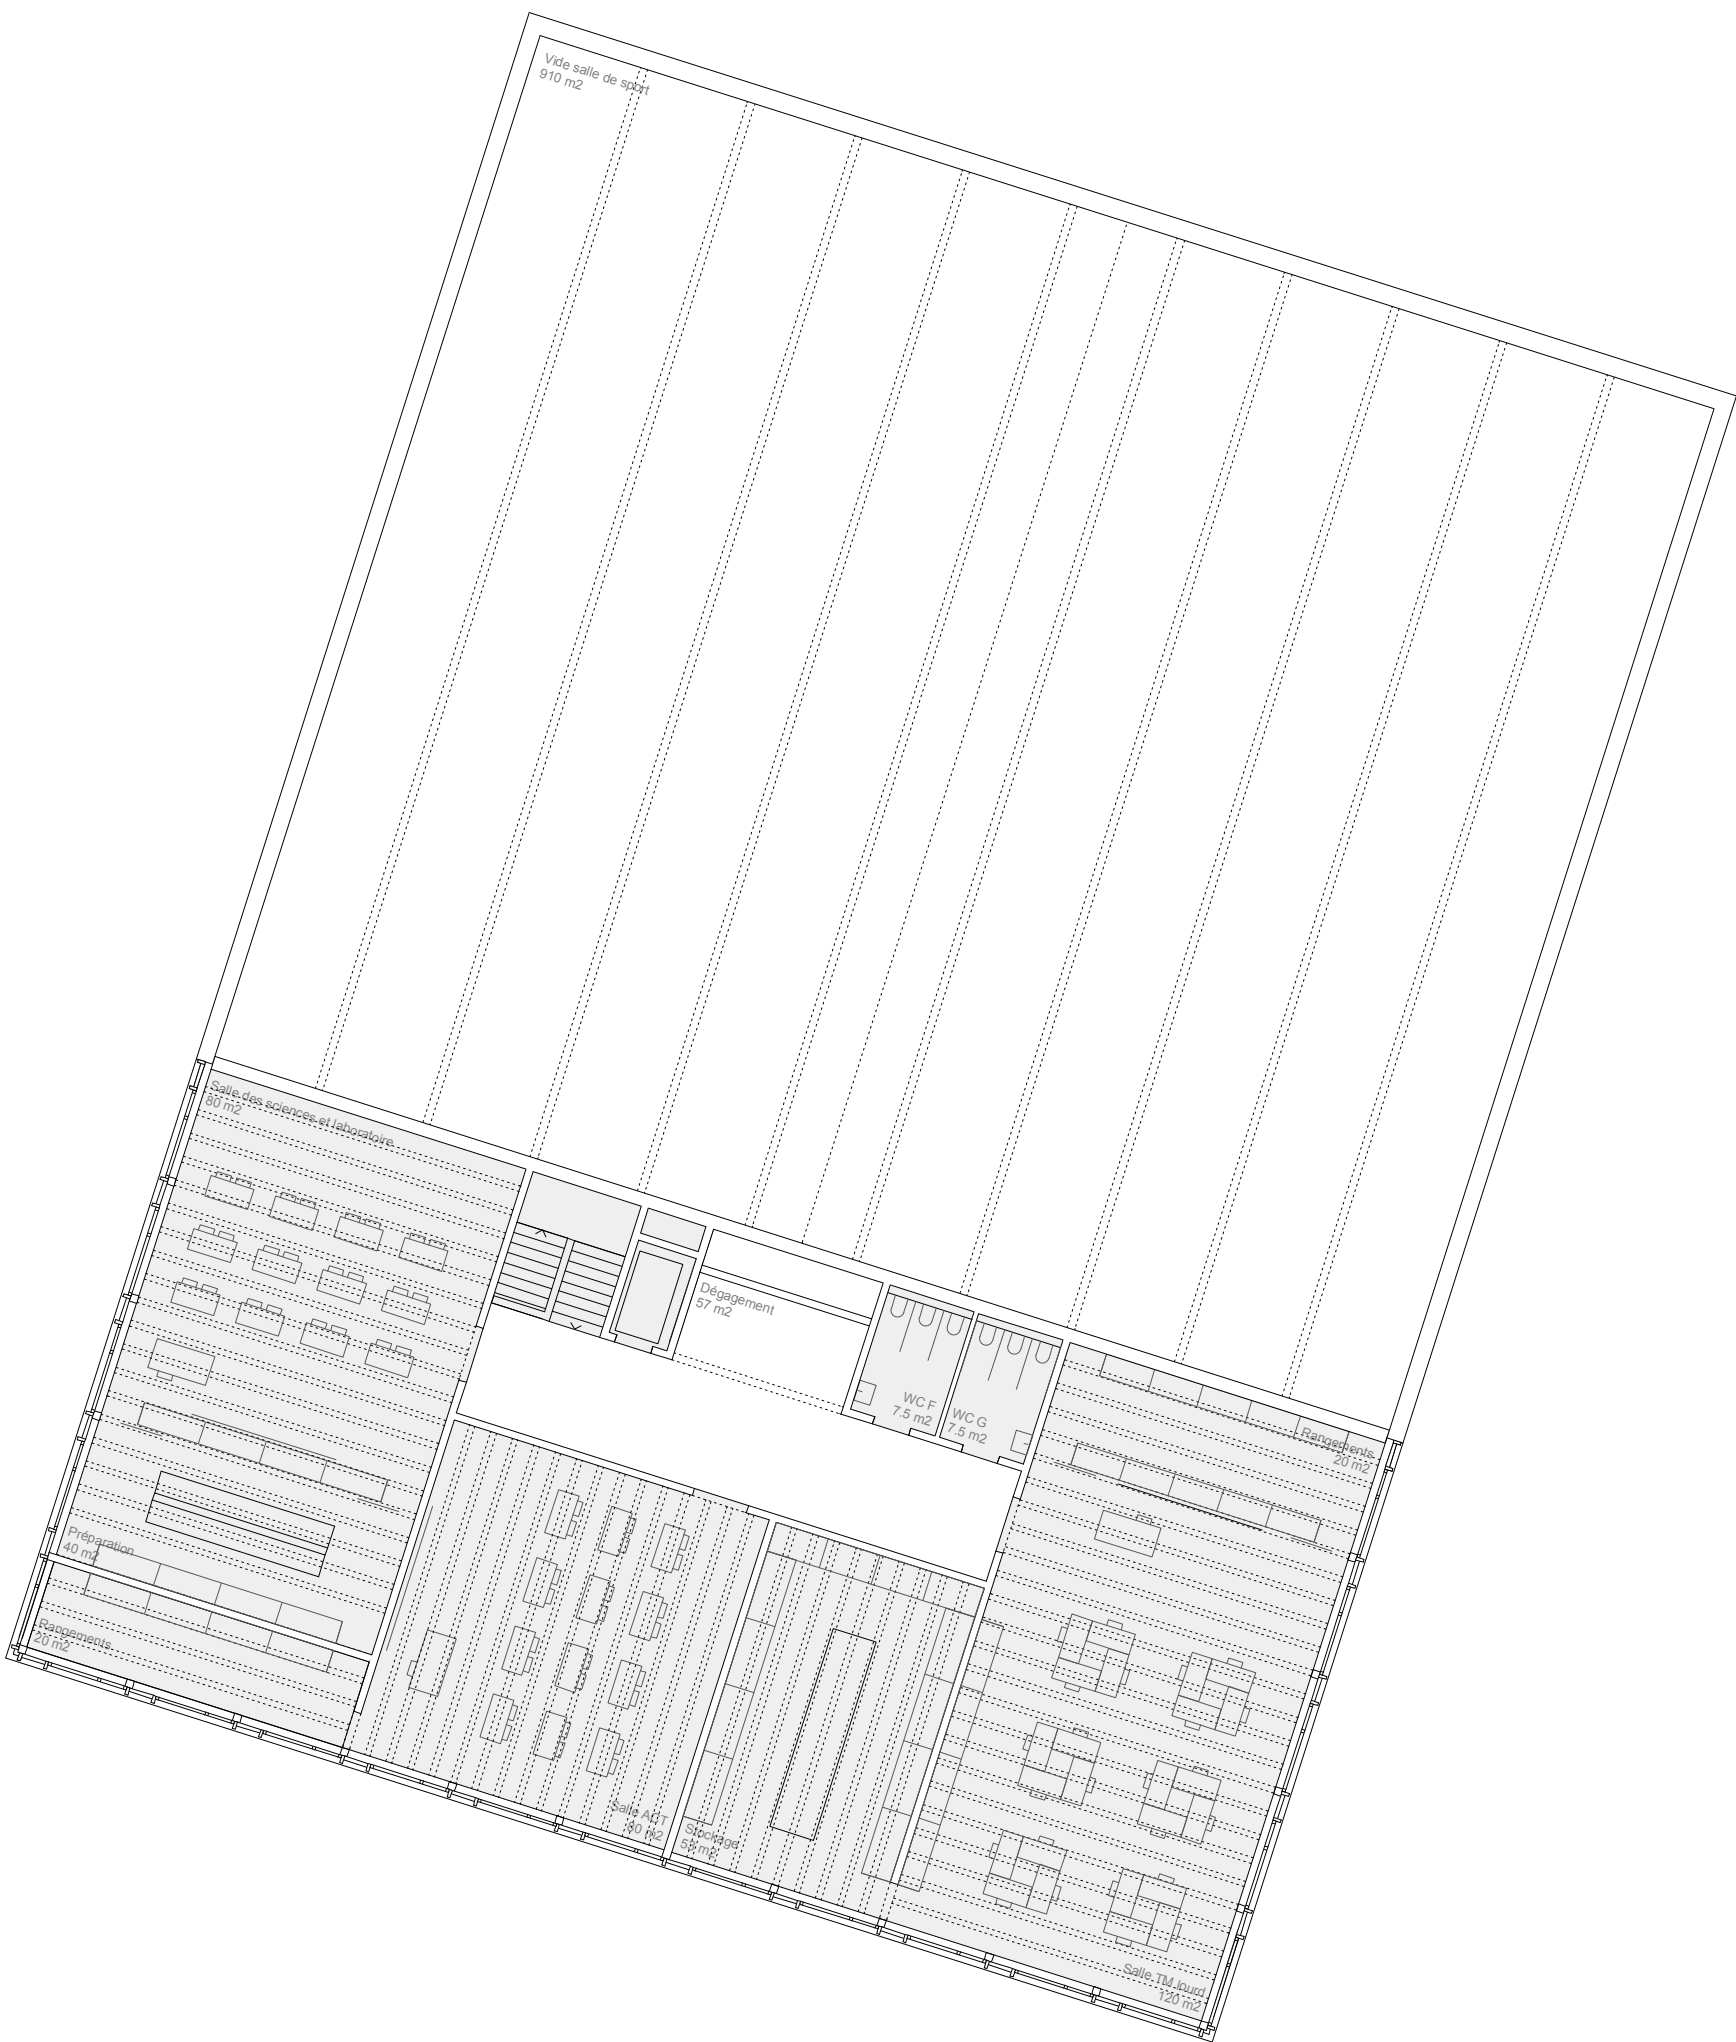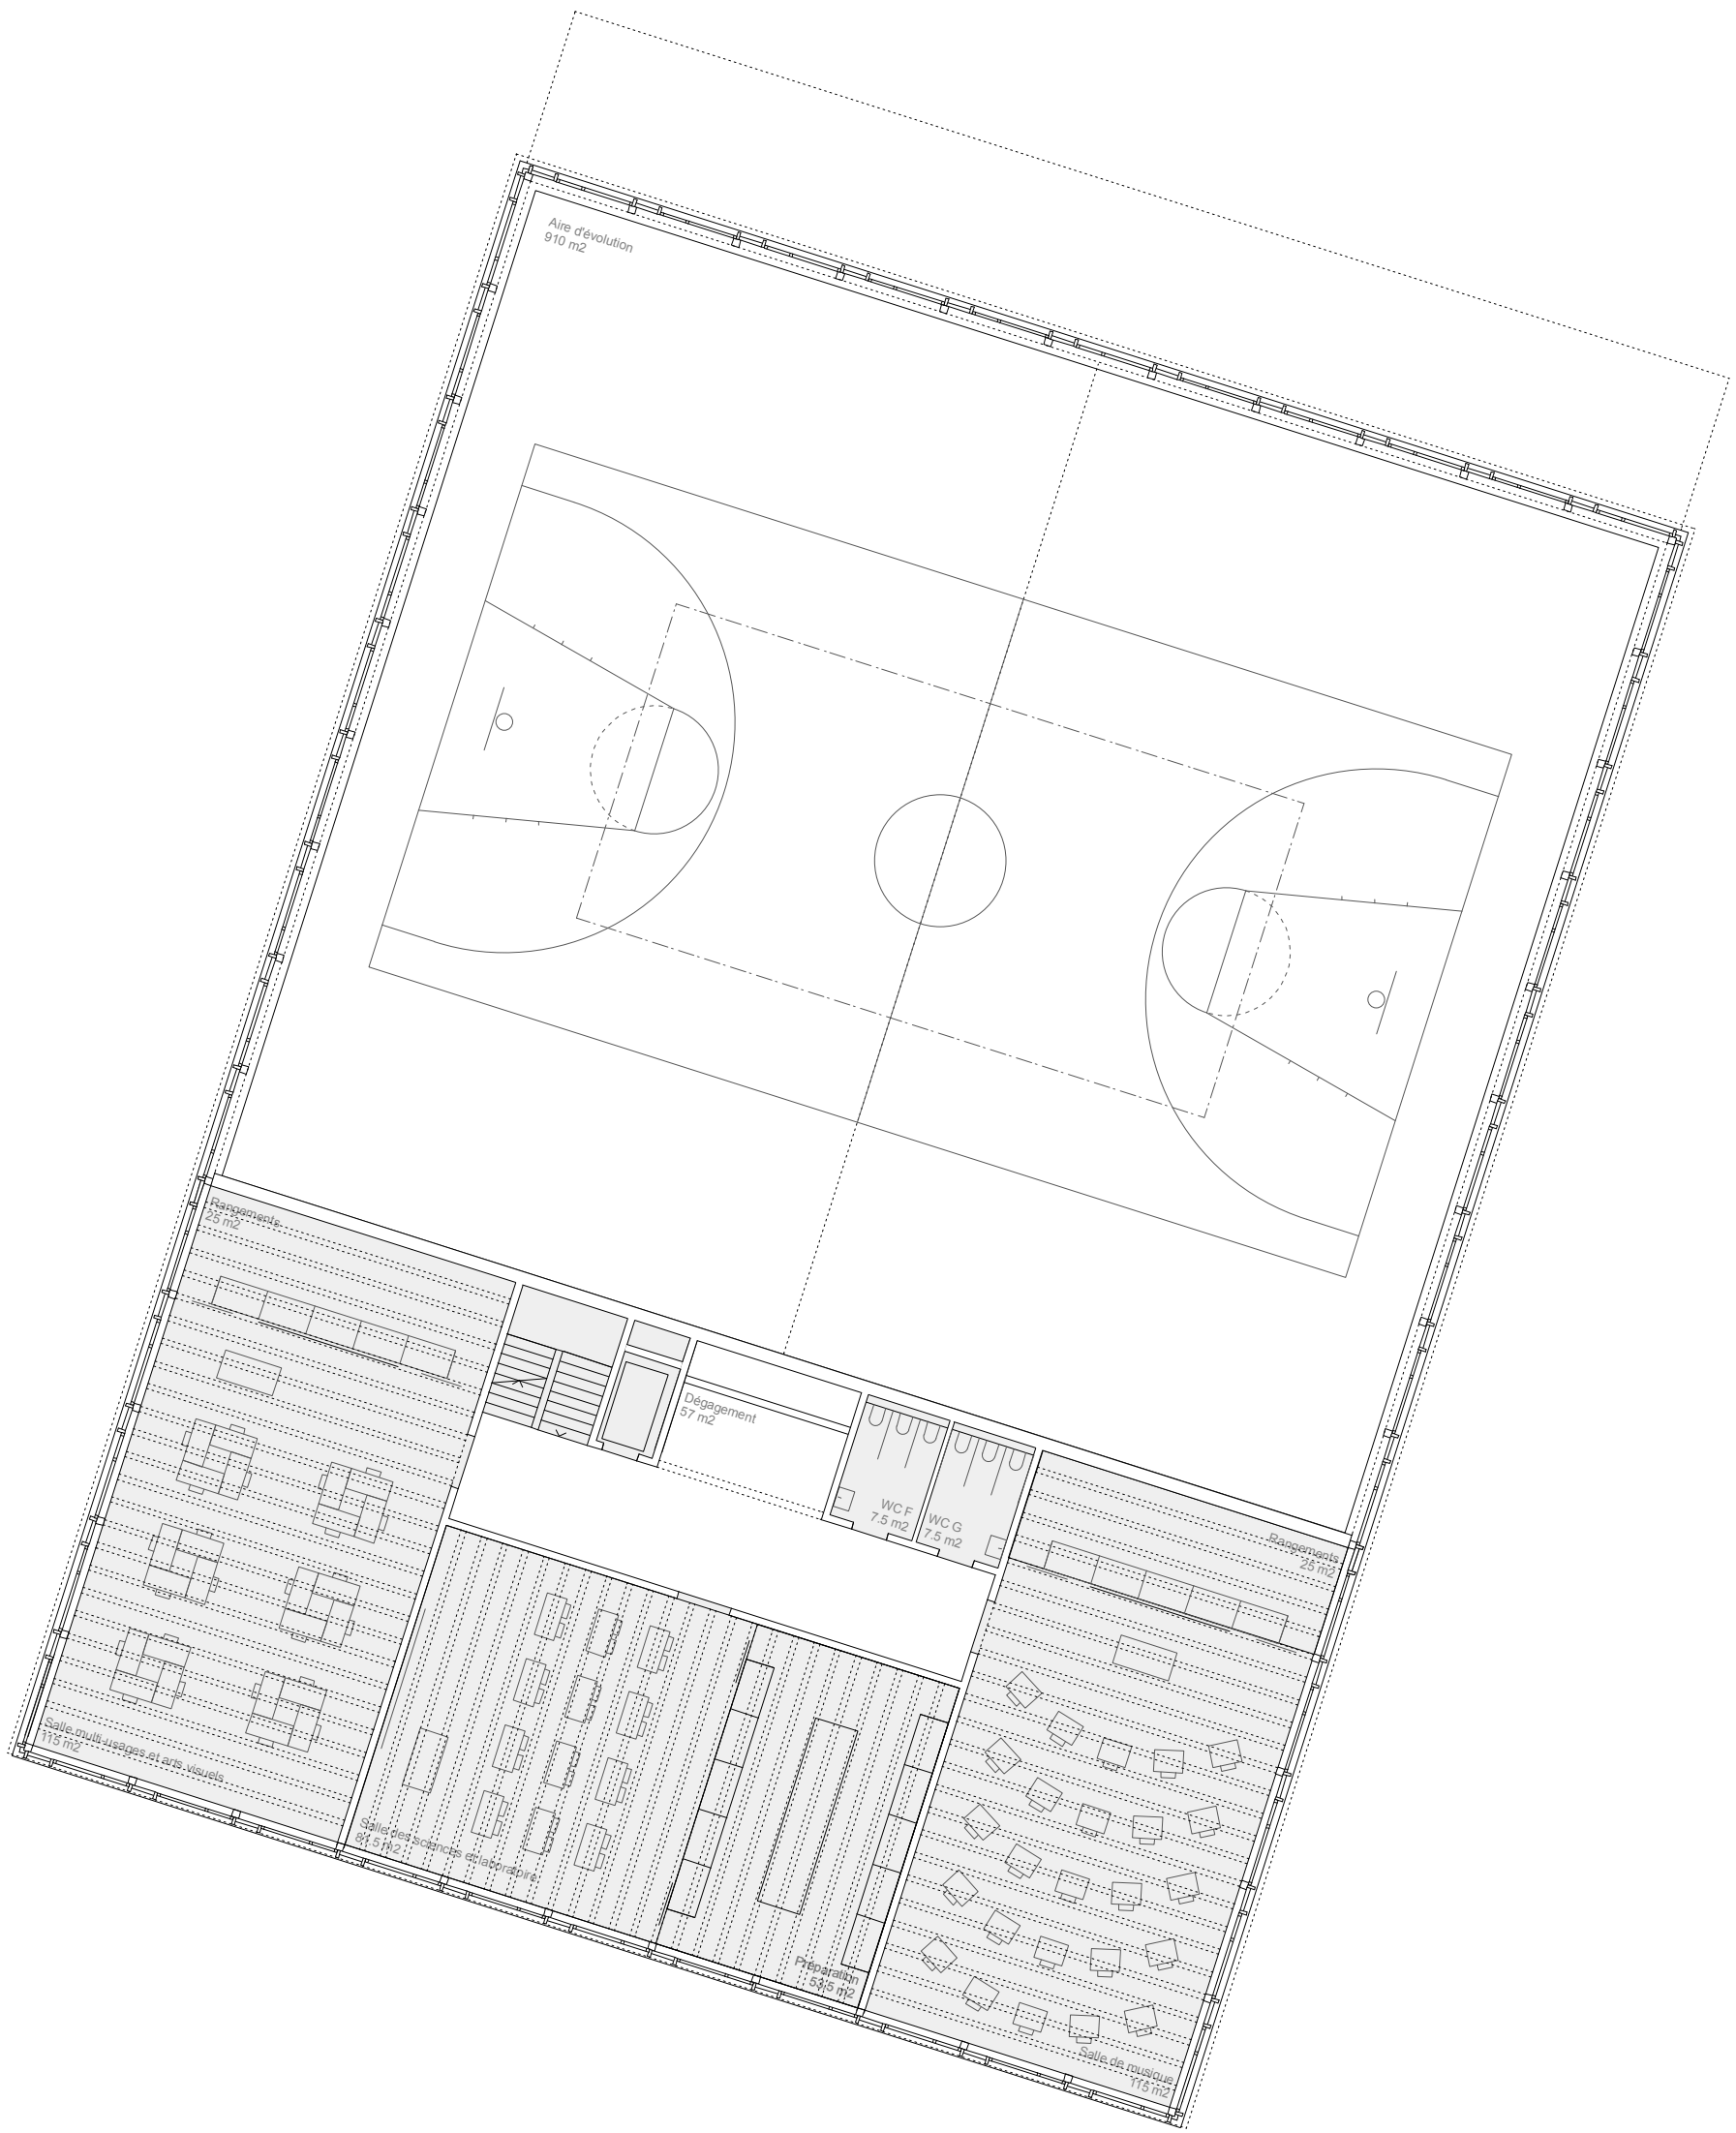


Plan niveau +1 1:200

Plan niveau +2 1:200

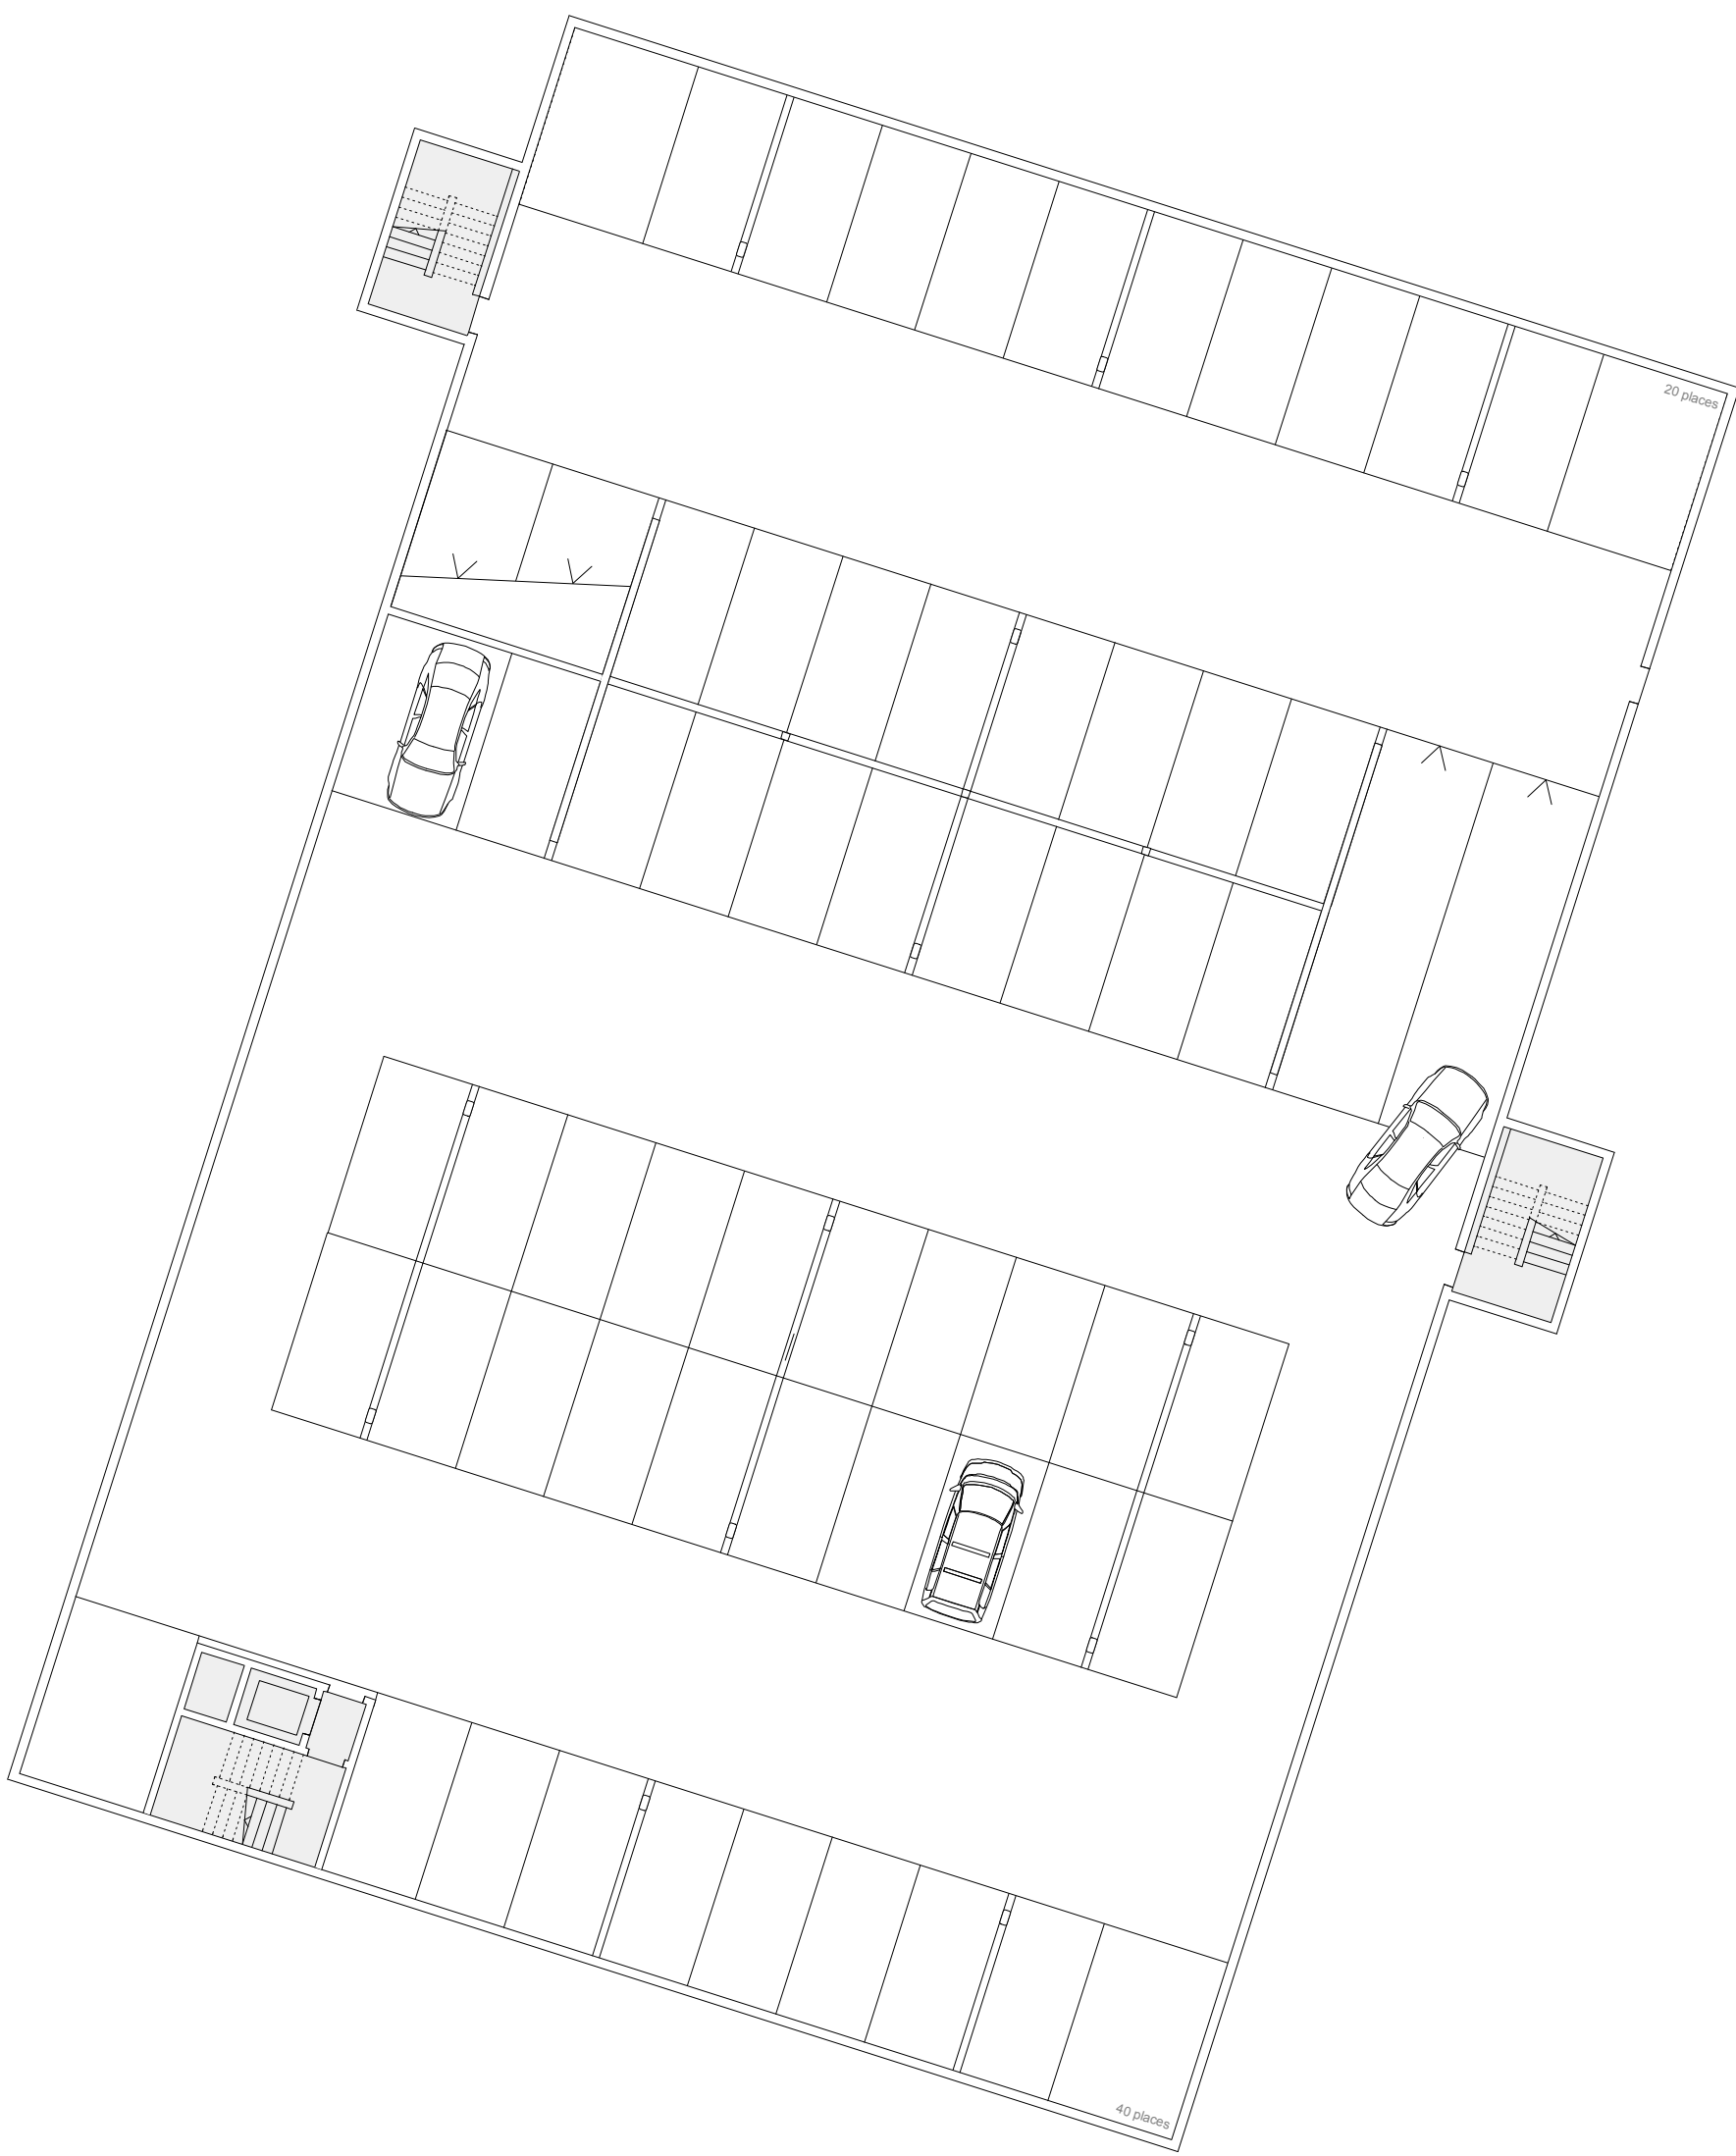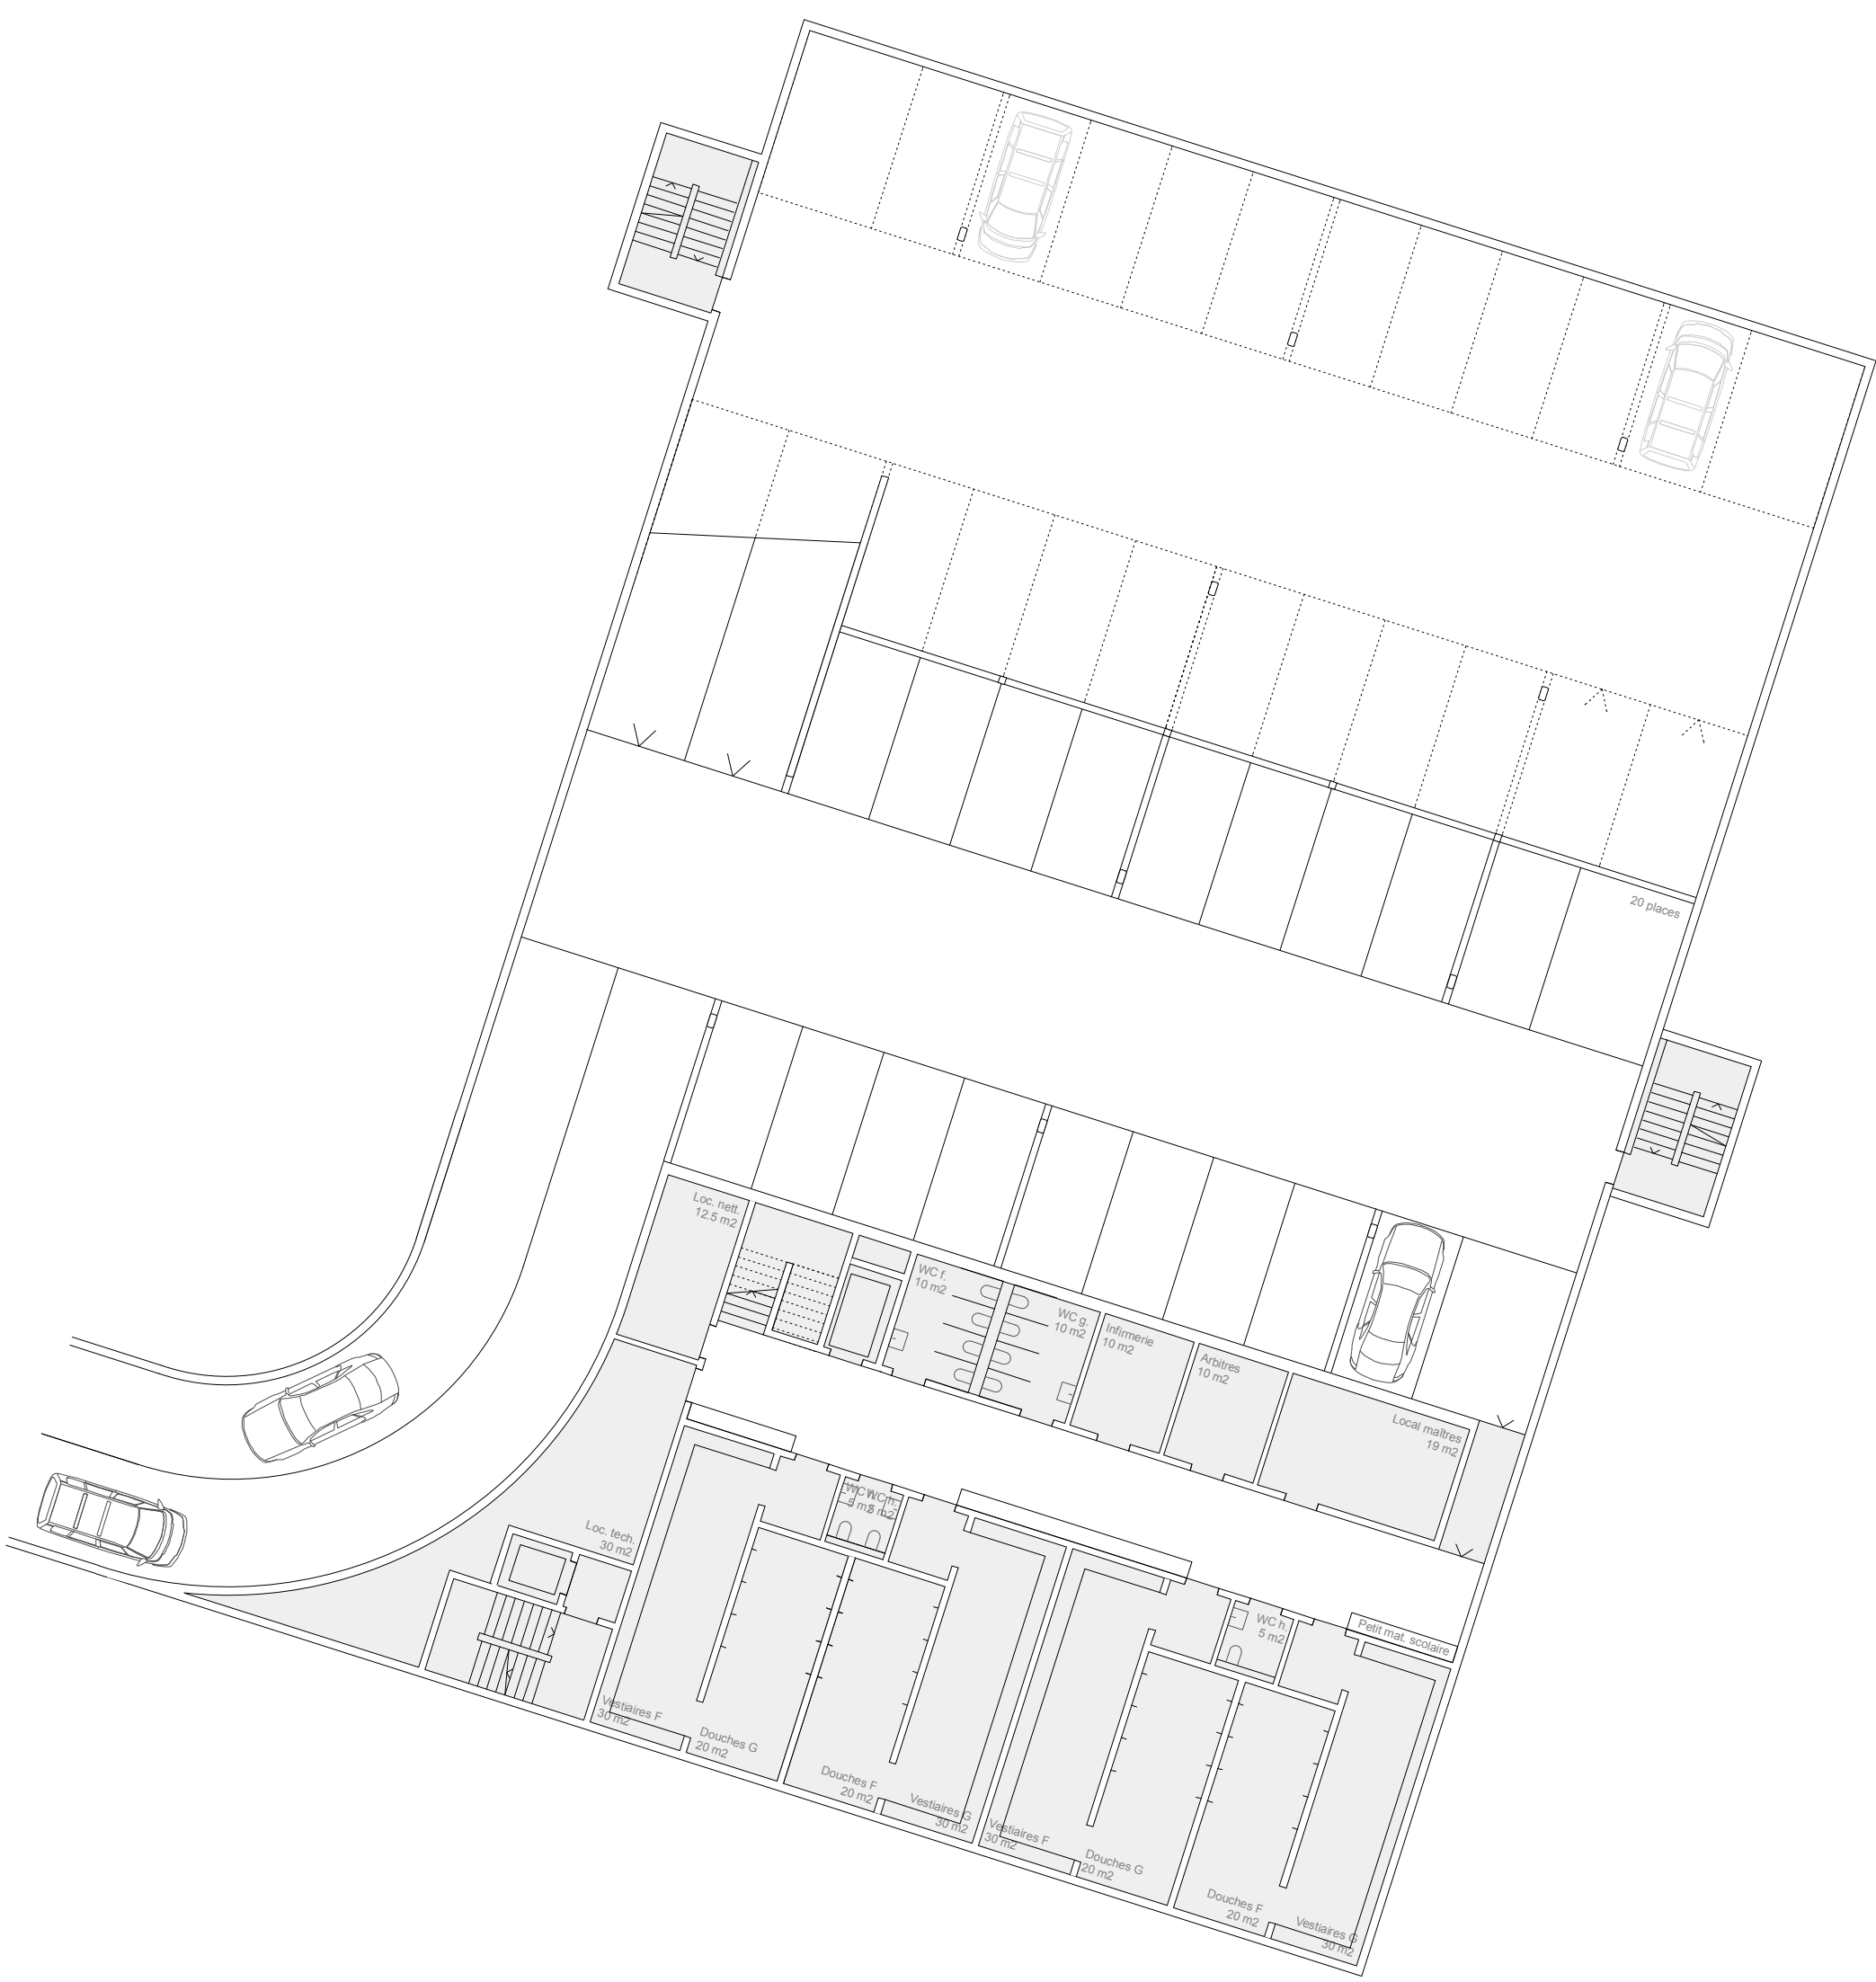

Plan niveau -1 1:200

Plan niveau -2 1:200

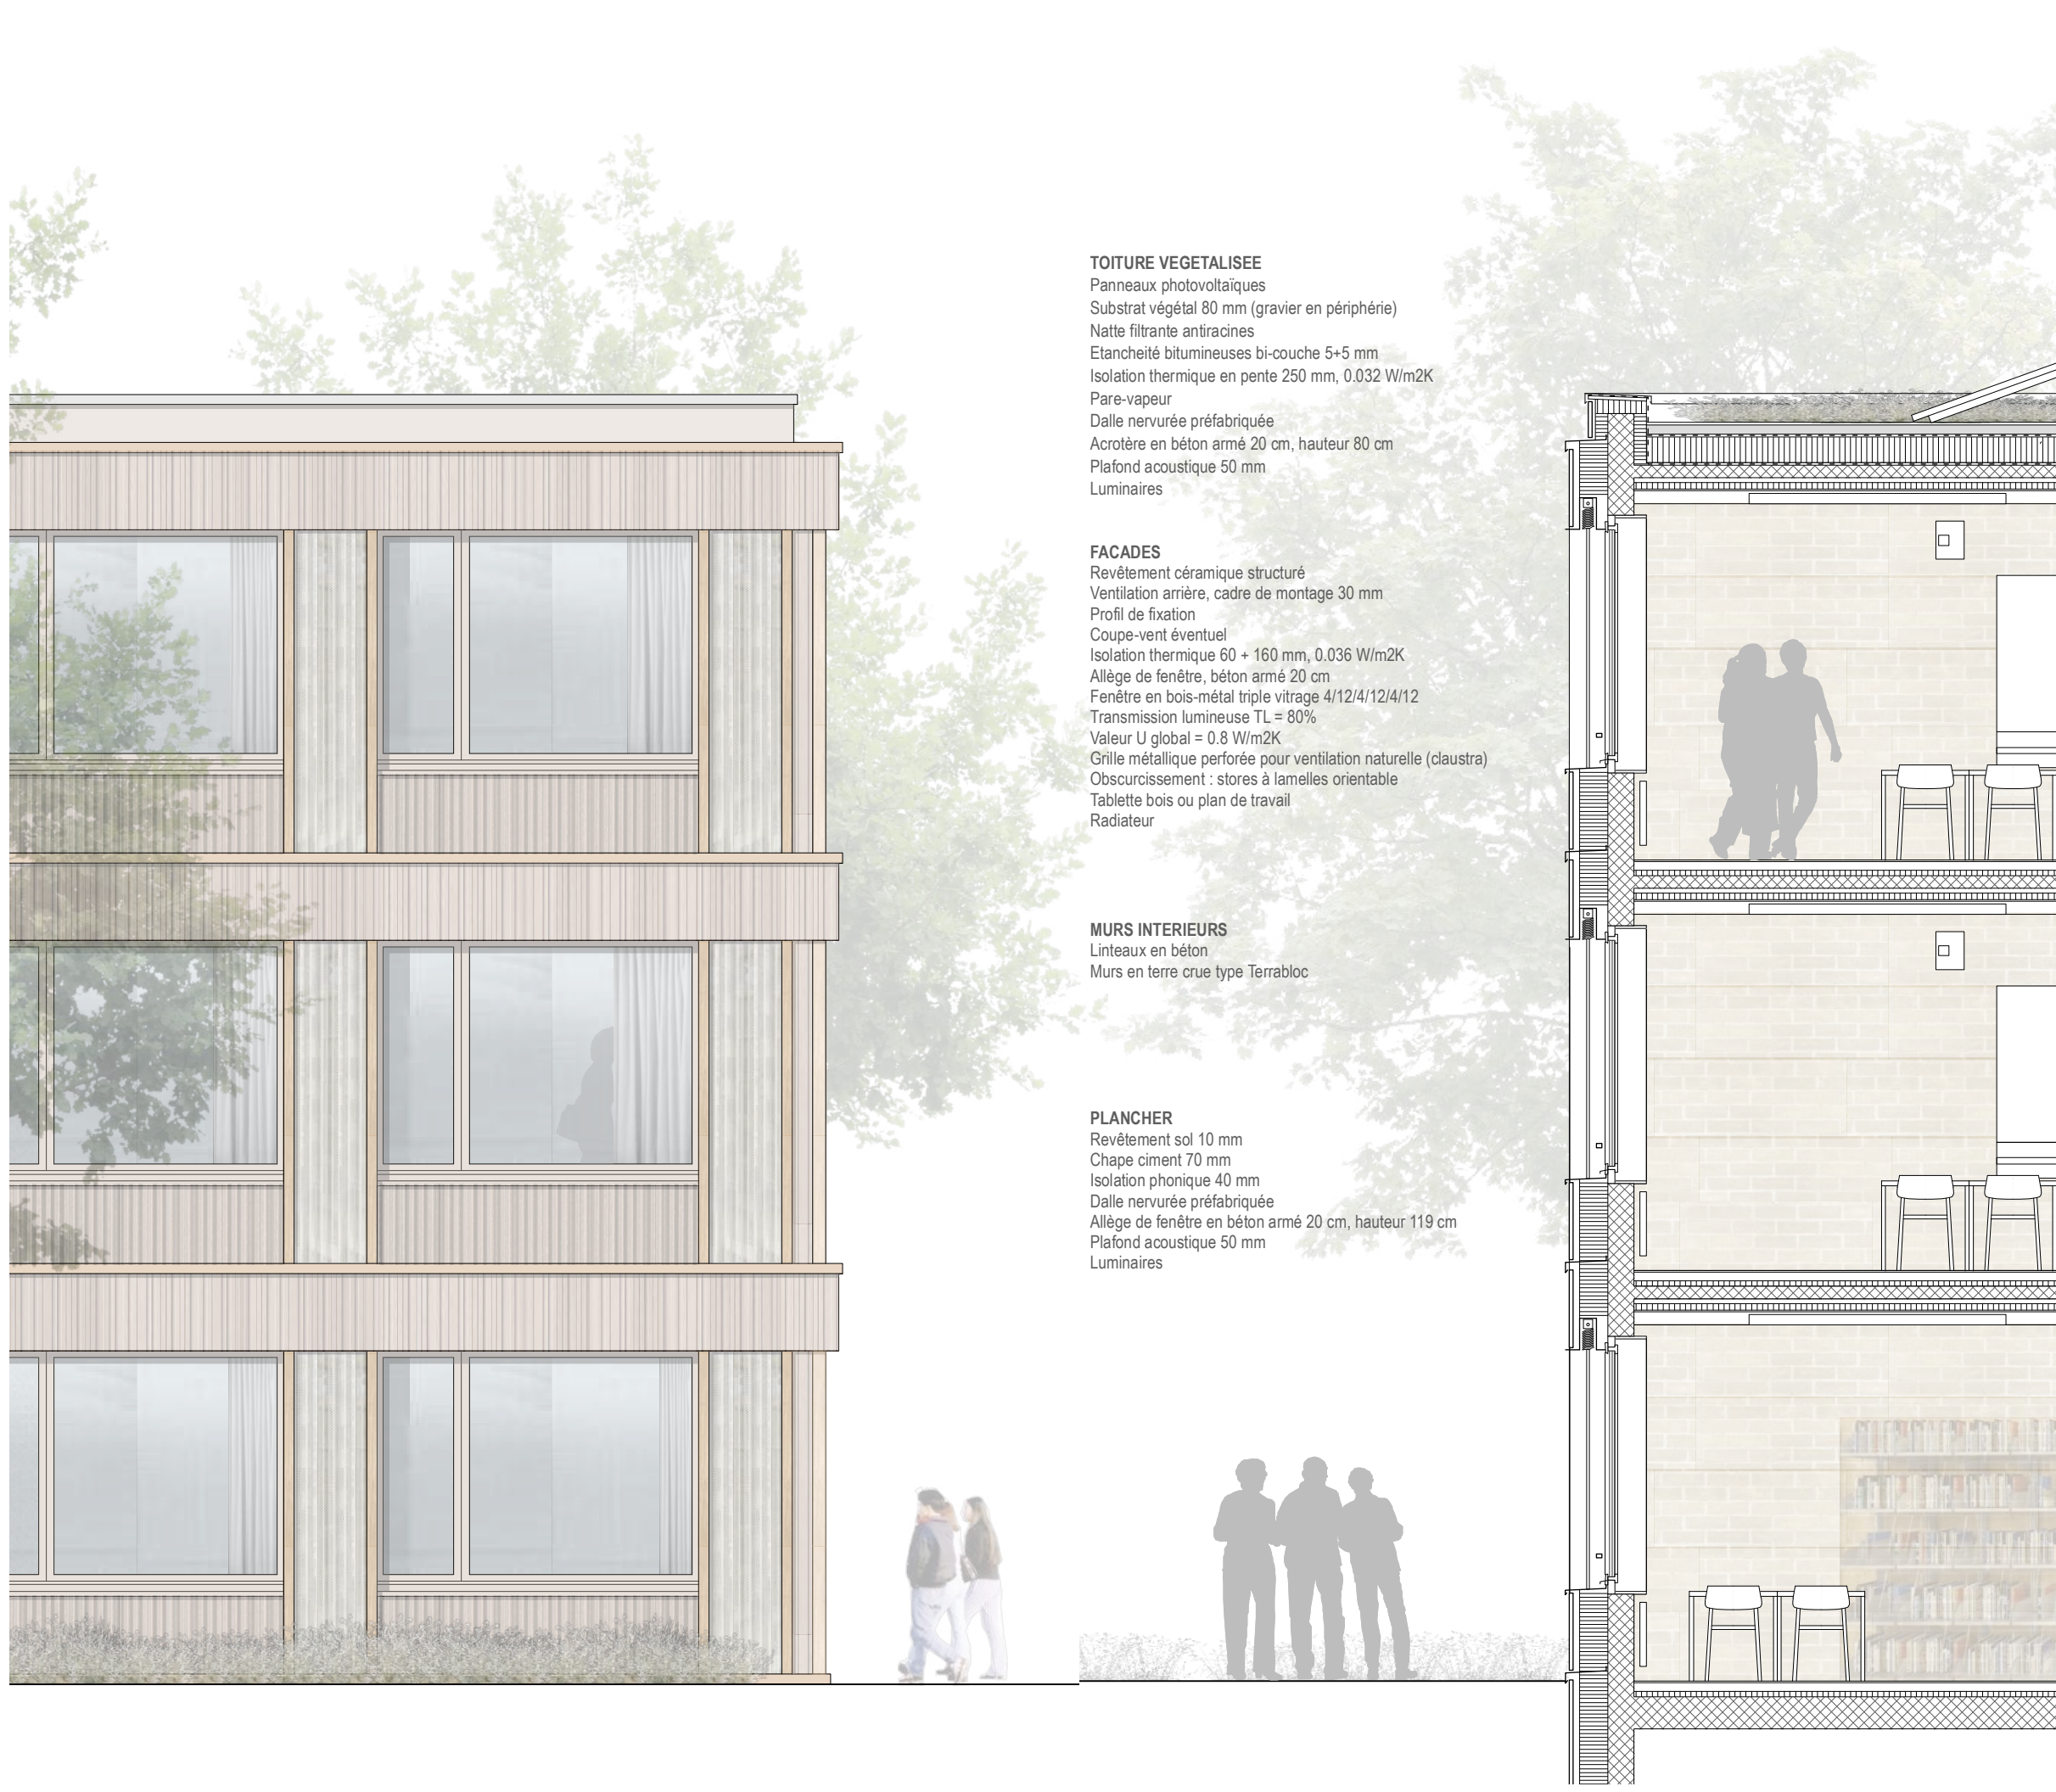

Détail constructif 1:50

