






Situation 1:1500

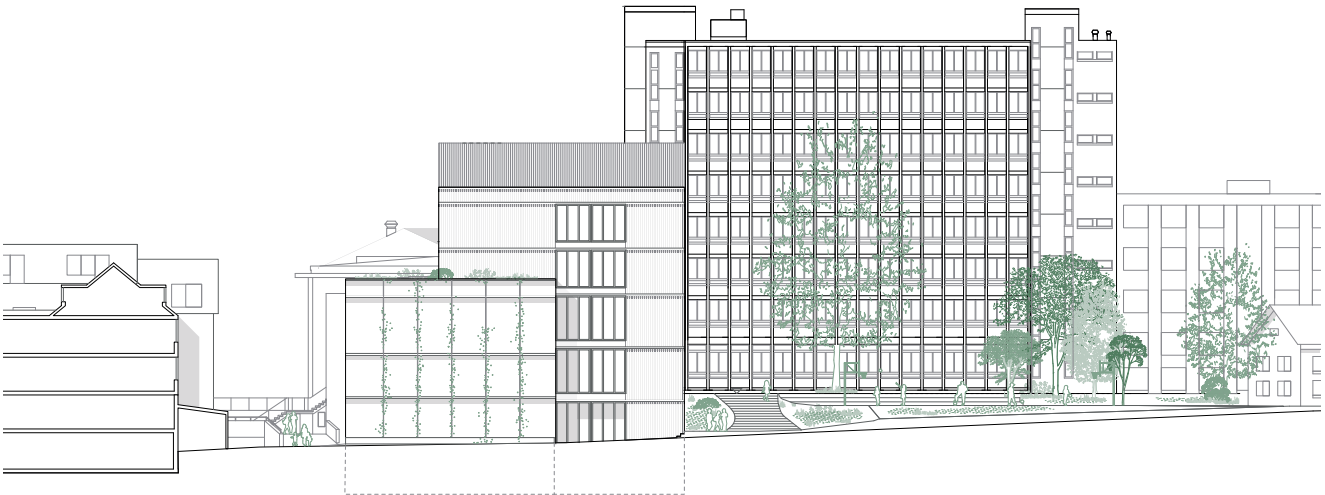


Ansicht Nord 1:600

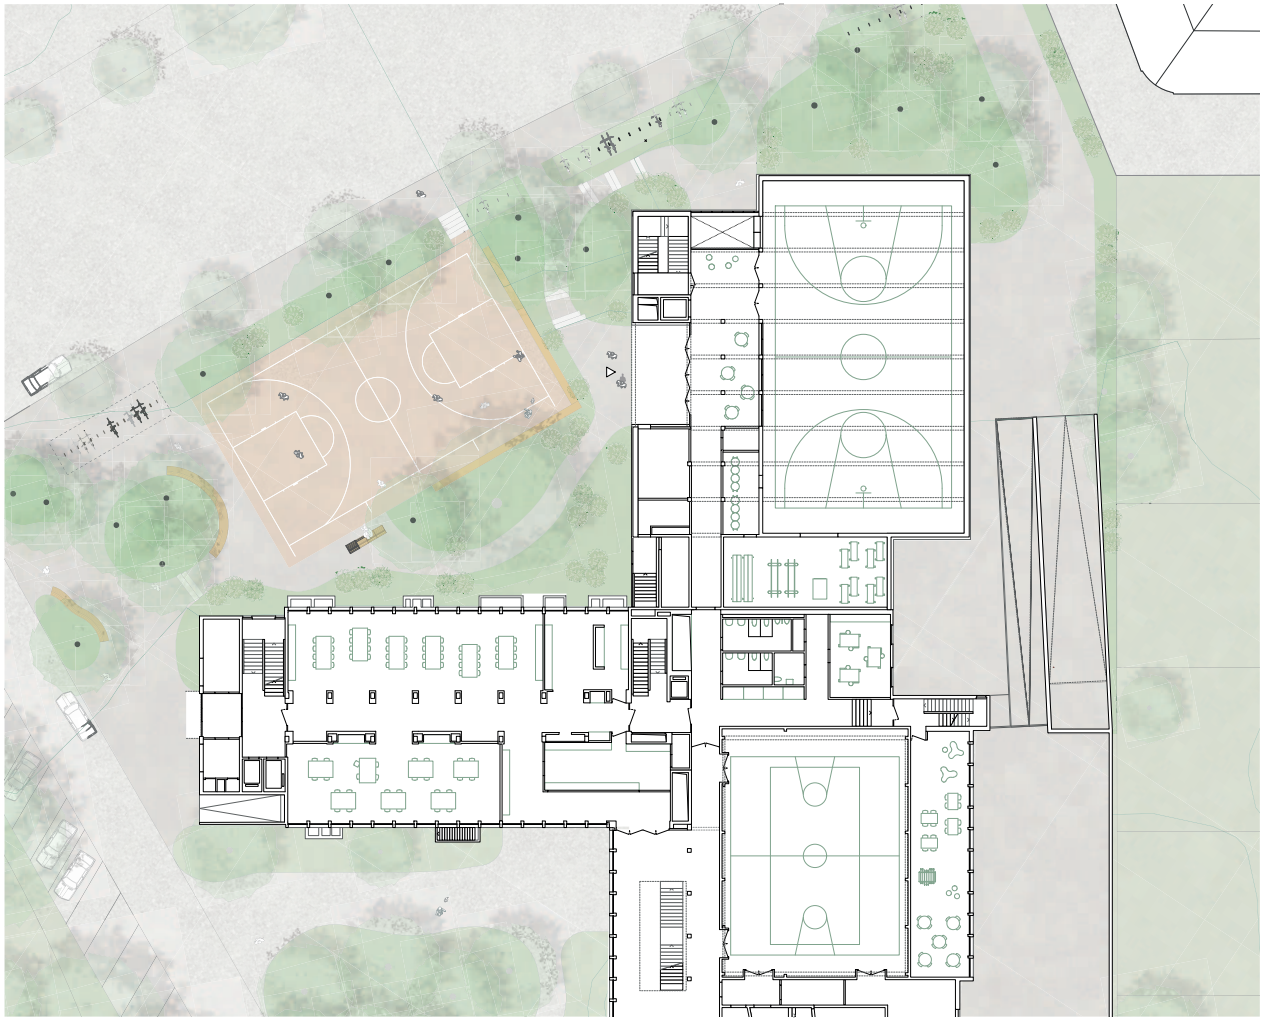


Grundriss Erdgeschoss 1:600

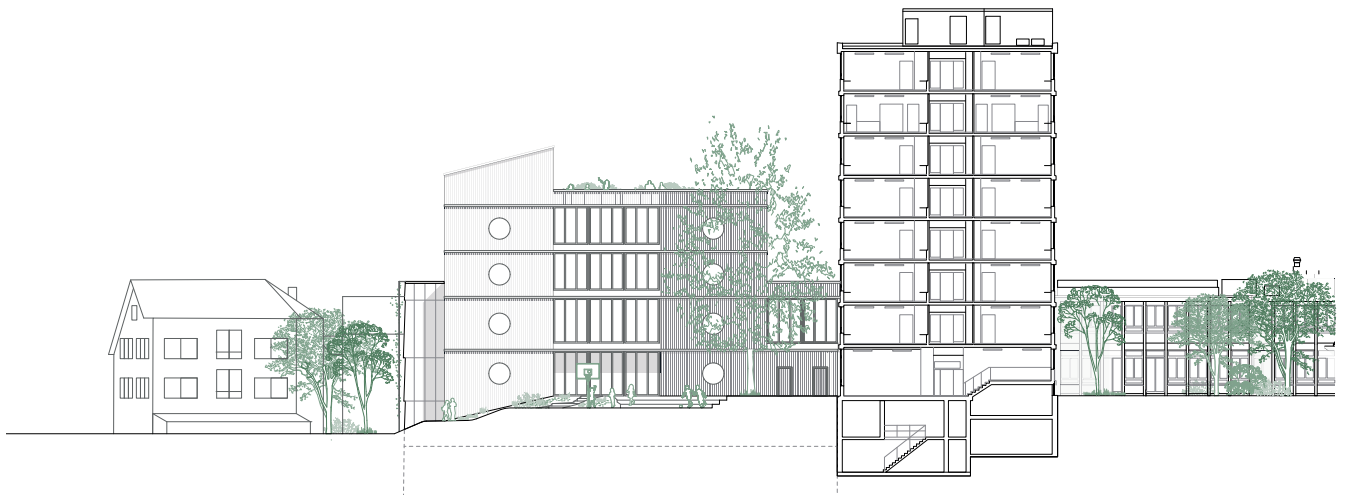


Ansicht West 1:600

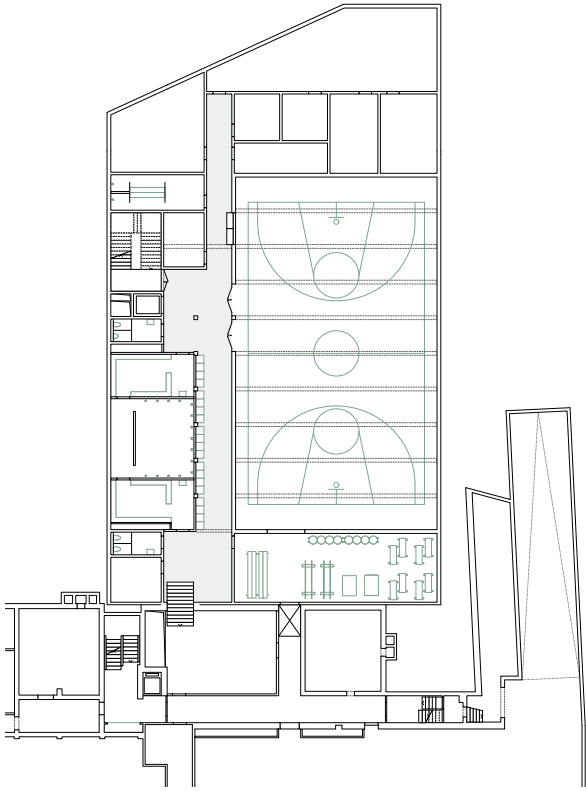


Grundriss 2. Untergeschoss 1:600

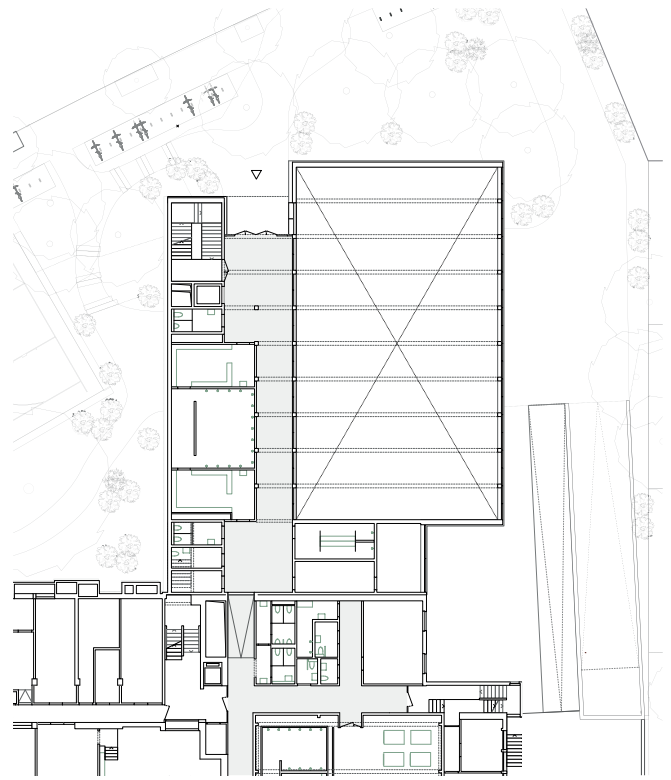


Grundriss 1. Untergeschoss 1:600

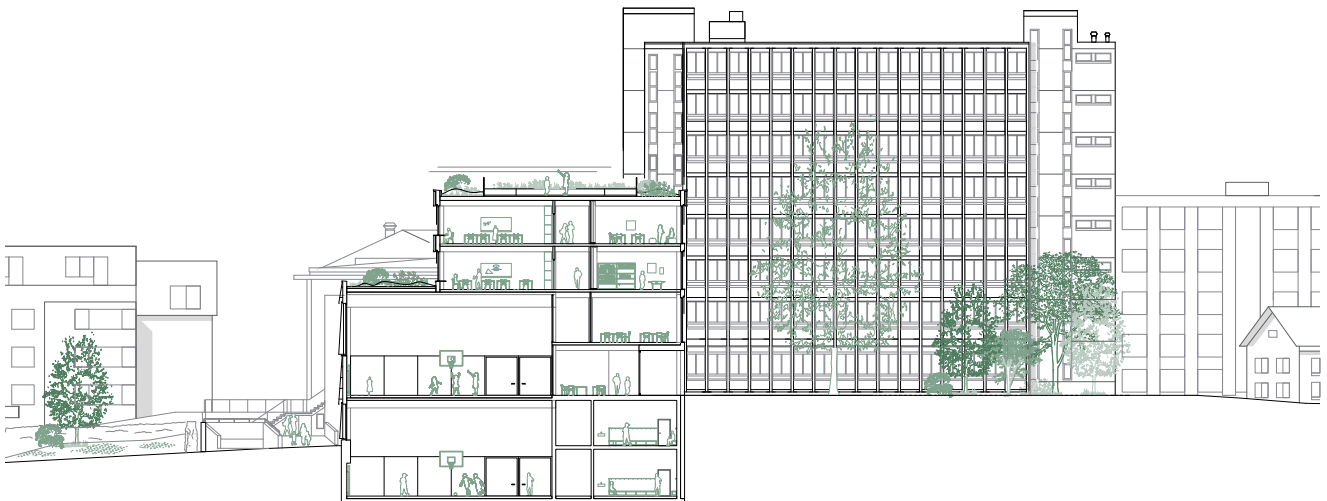


Querschnitt 1:600

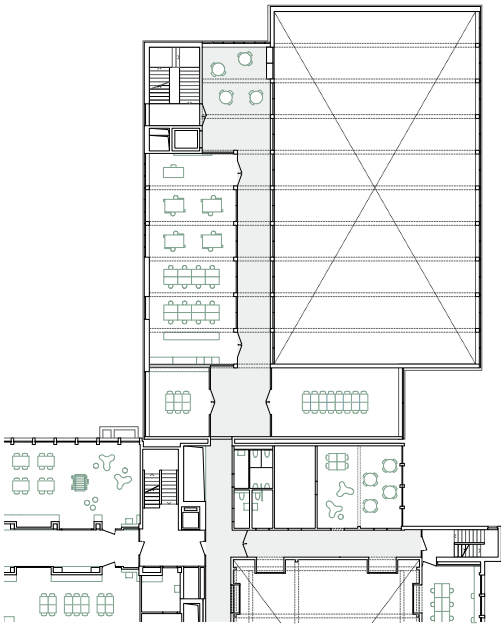


Grundriss 1. Obergeschoss 1:600

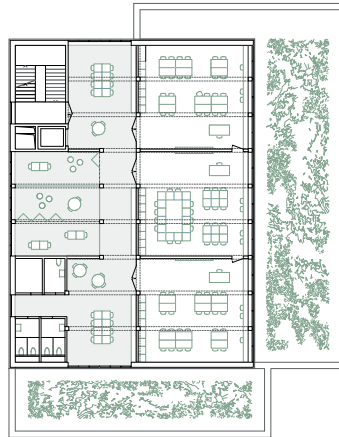


Grundriss 2. und 3. Obergeschoss 1:600

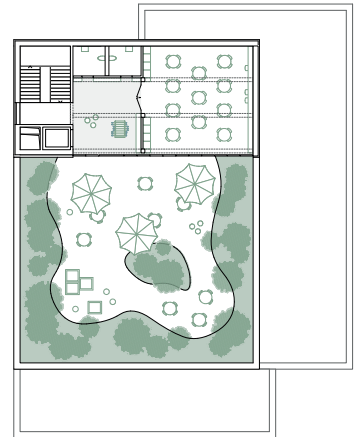


Grundriss 4. Obergeschoss 1:600

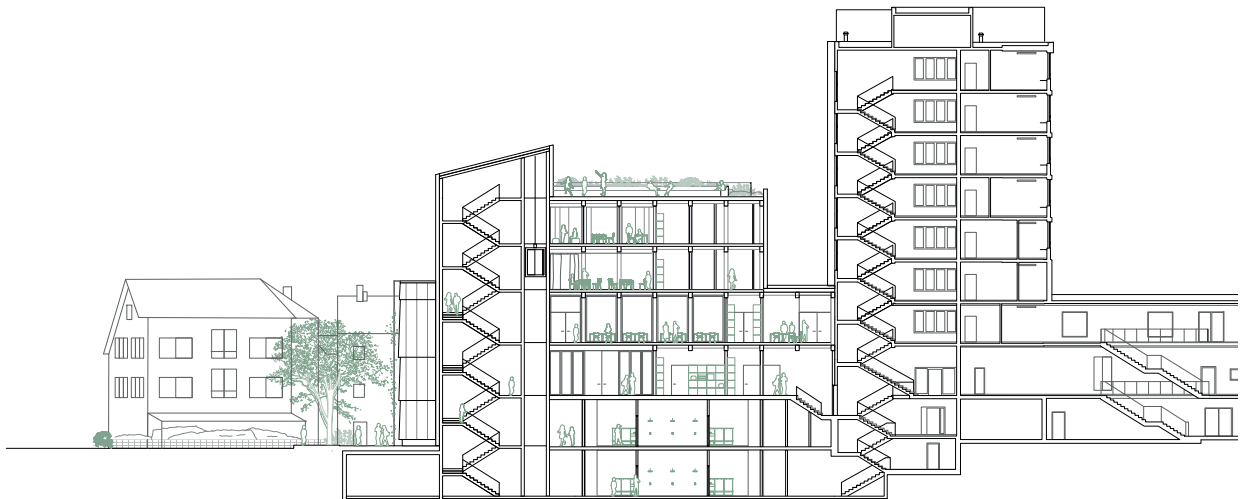



Längsschnitt 1:600

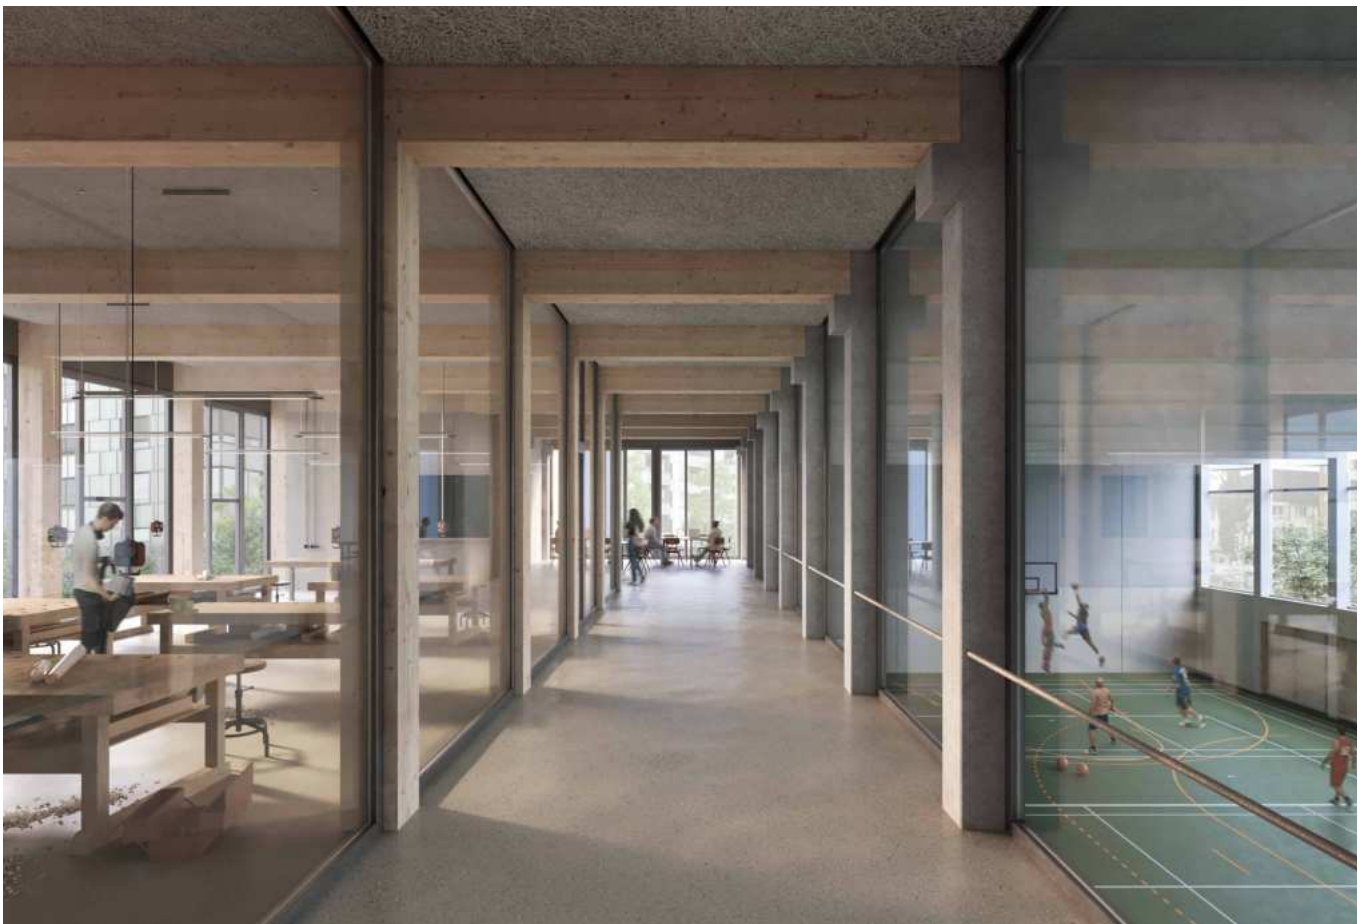

Visualisierungen

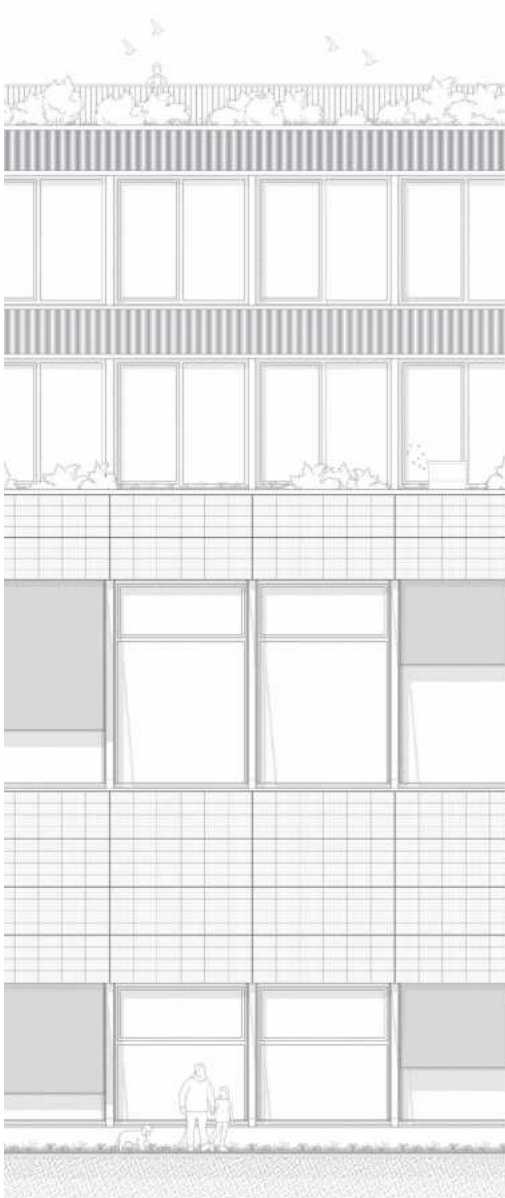

Konstruktionsschnitt und Ausschnitt Fassade 1:150

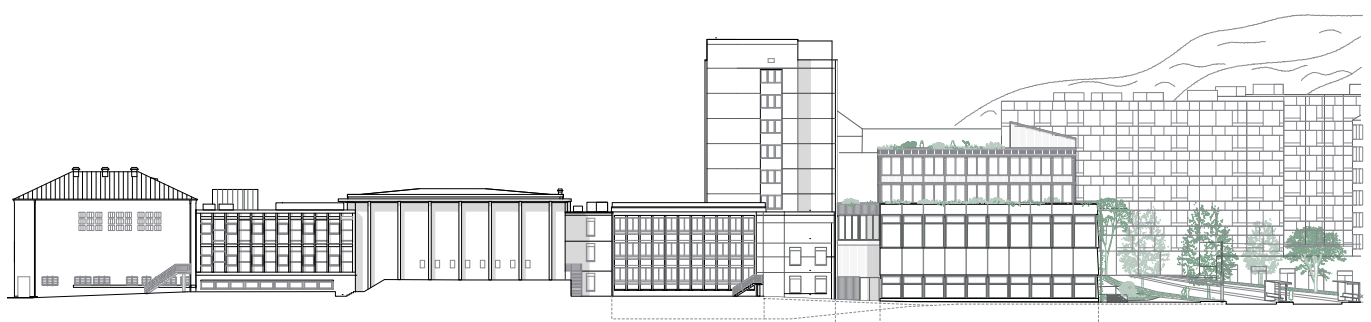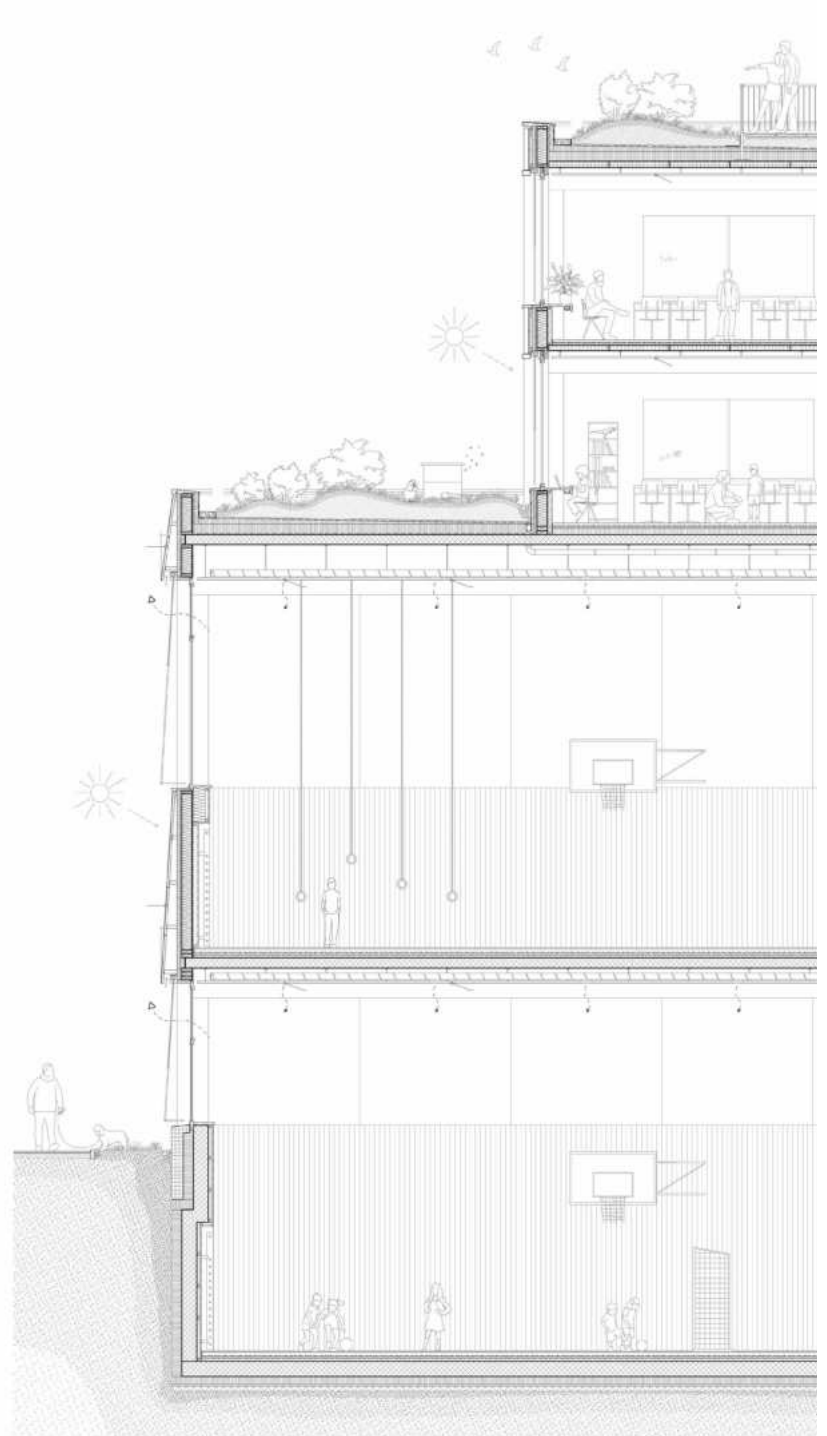

Ansicht Ost 1:1000