





Situation 1:1500




Ansicht Nordost 1:600

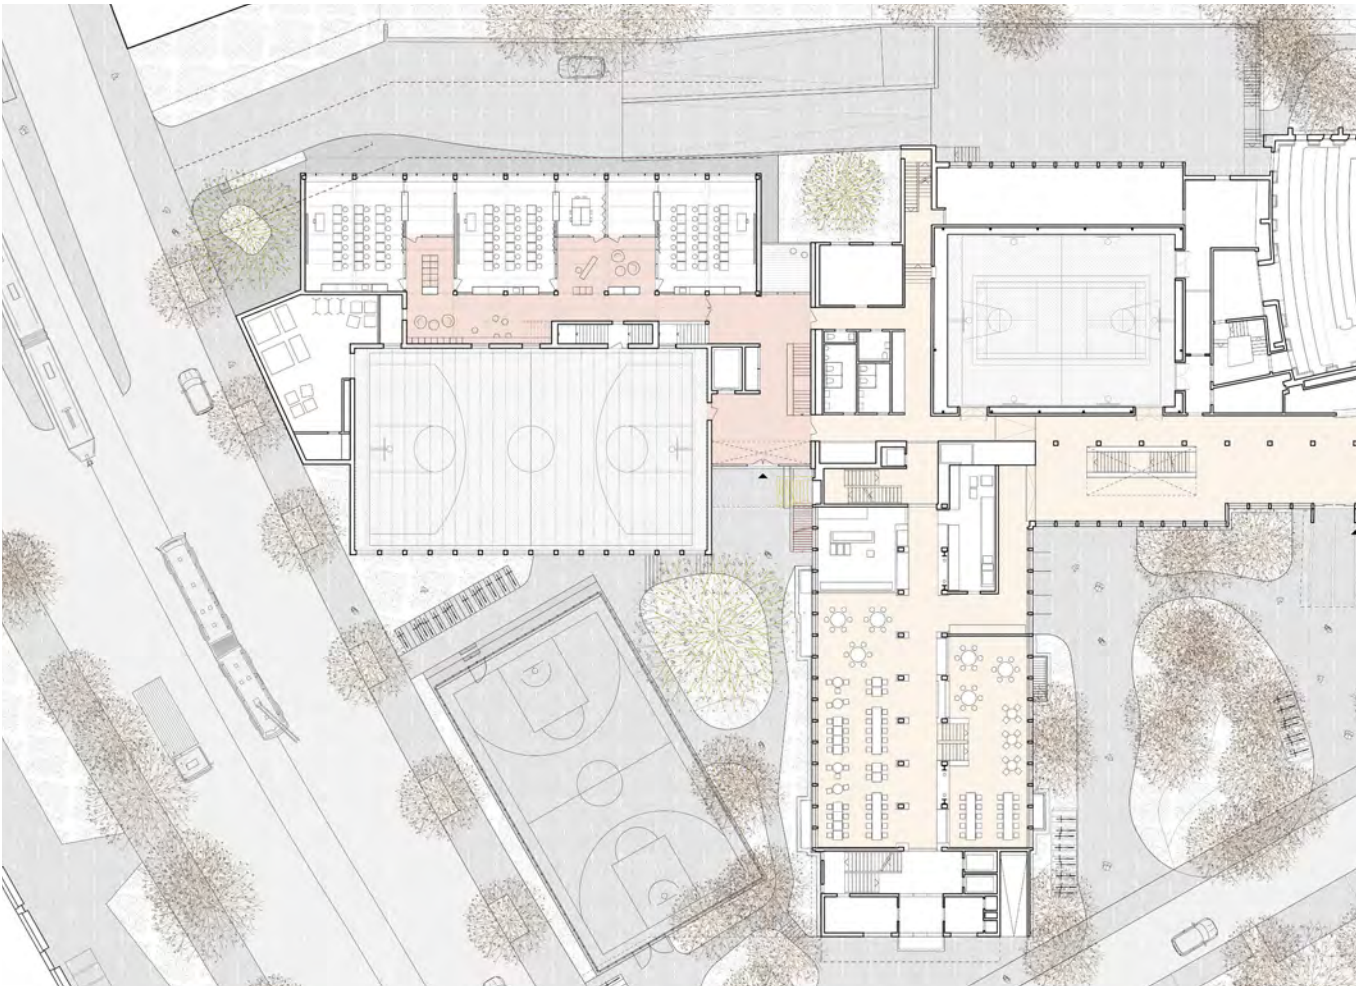


Grundriss Erdgeschoss 1:600

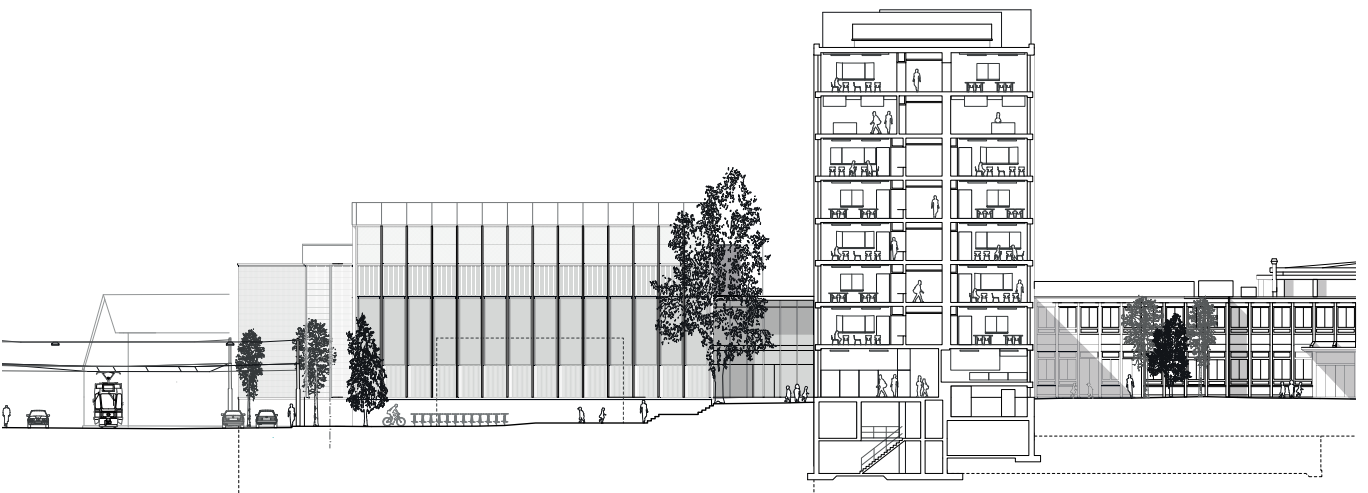


Ansicht Südwest 1:600

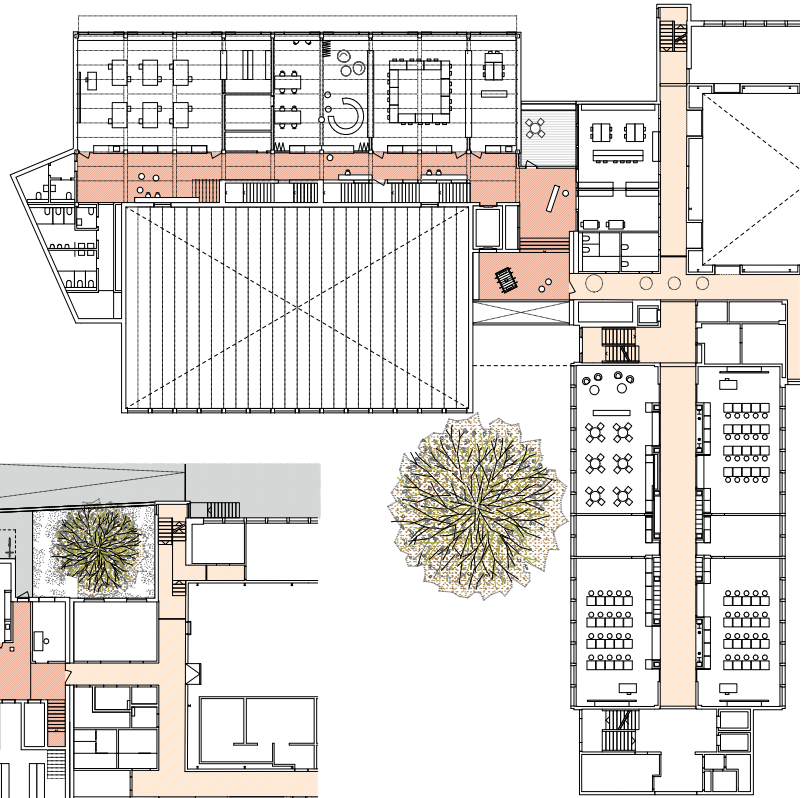


Grundriss 1. Obergeschoss 1:600

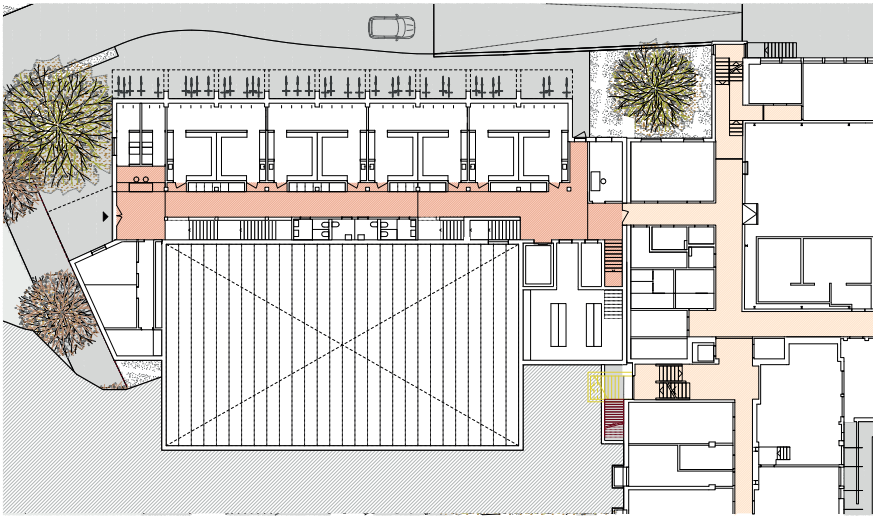


Grundriss Tiefparterre 1:600

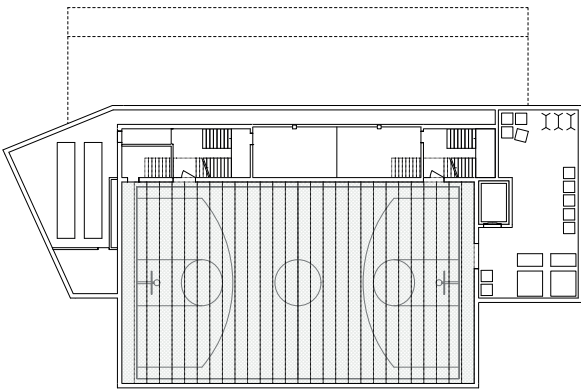


Grundriss 1. Untergeschoss 1:600

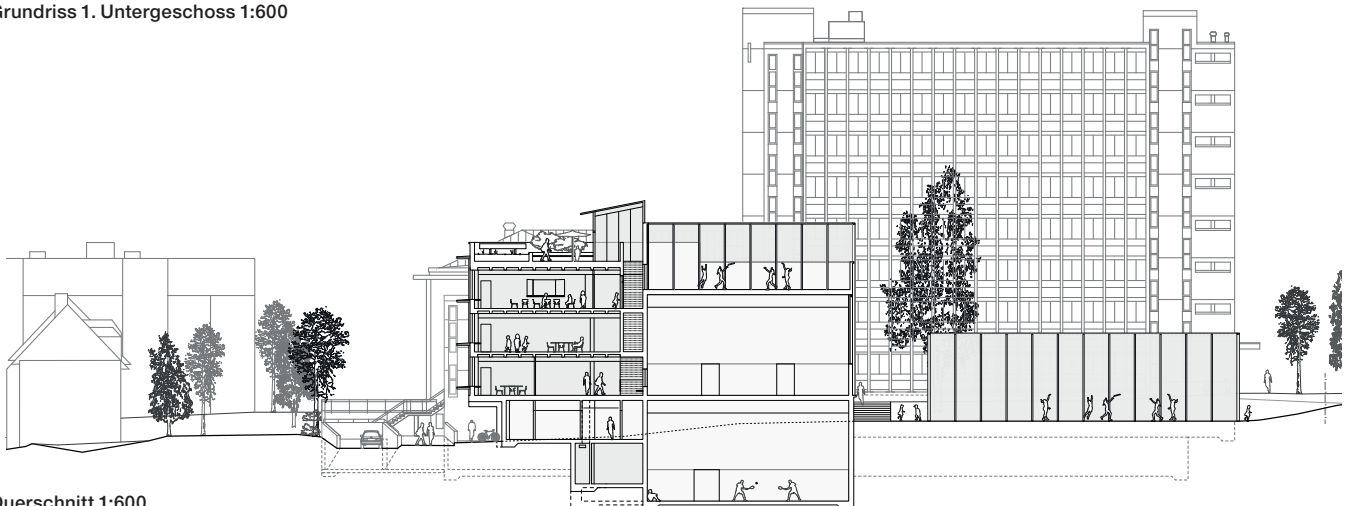


Querschnitt 1:600

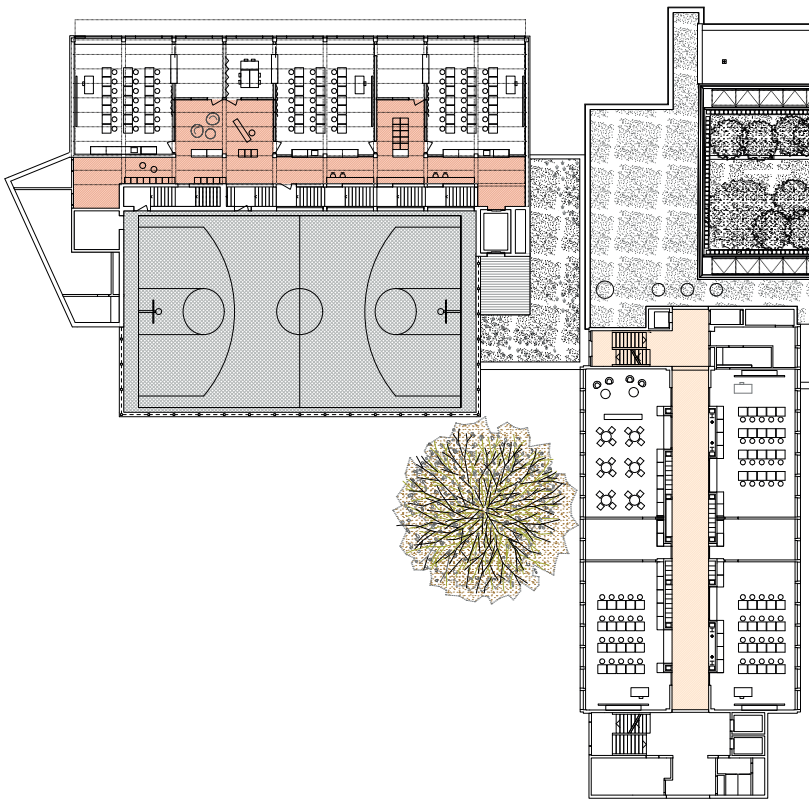


Grundriss 2. Obergeschoss 1:600

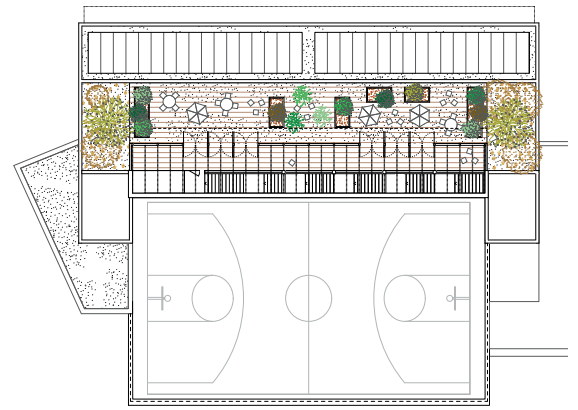

Grundriss Dachgeschoss 1:600


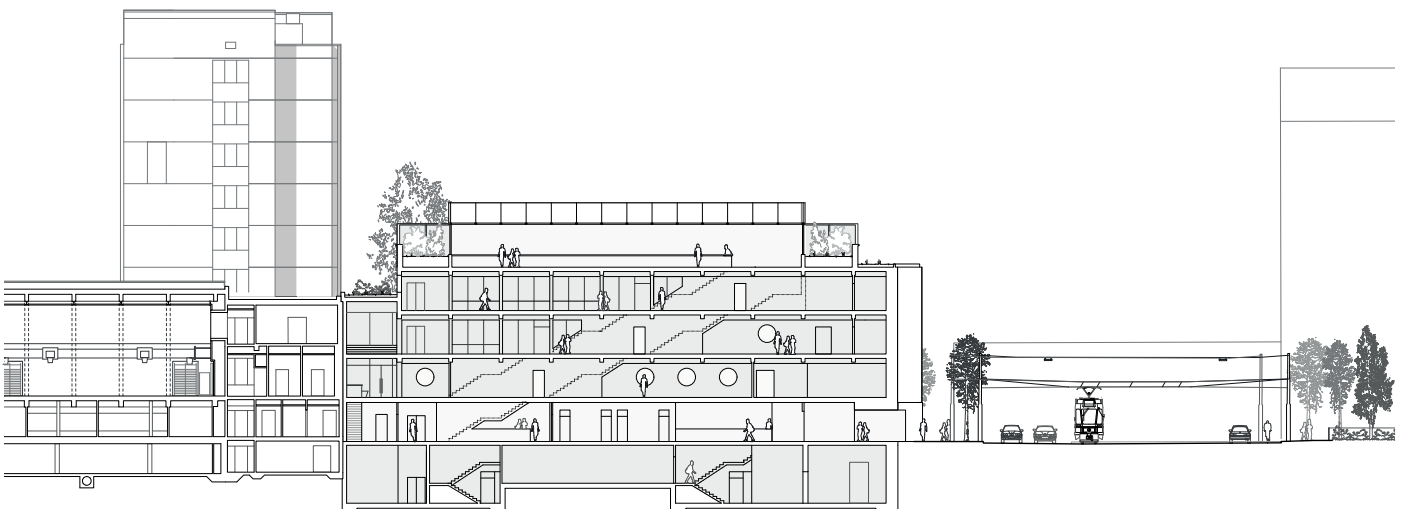


Längsschnitte 1:600

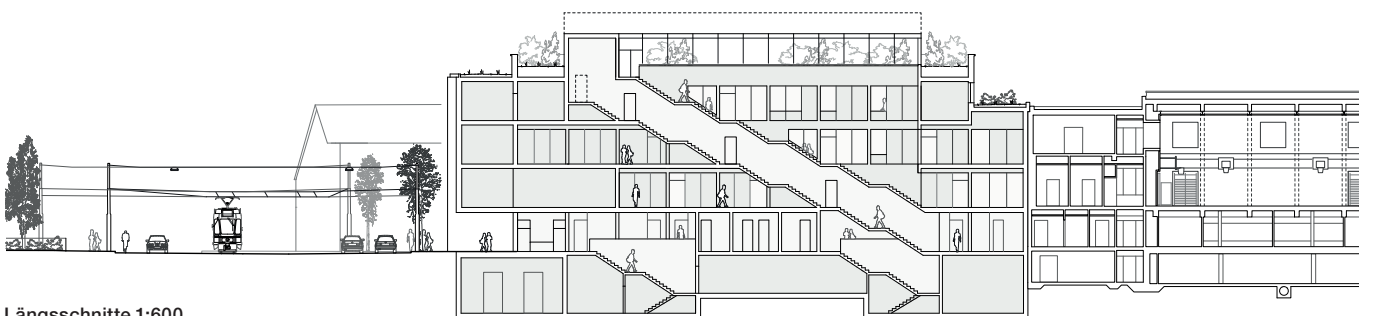



Visualisierungen

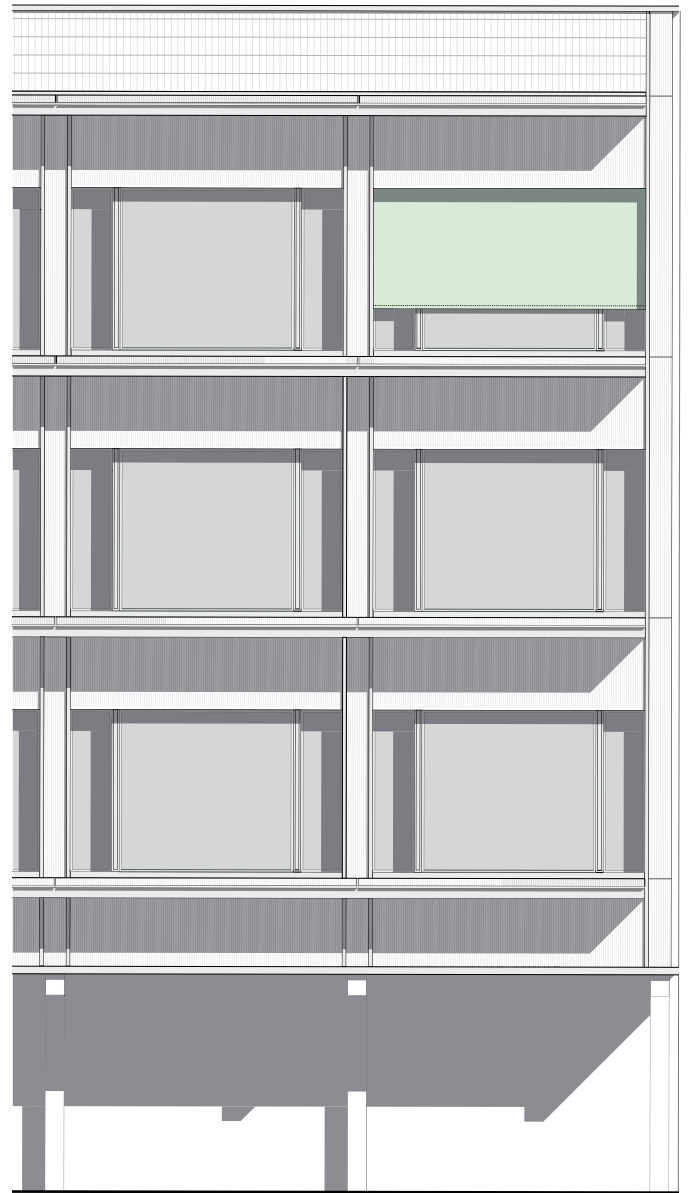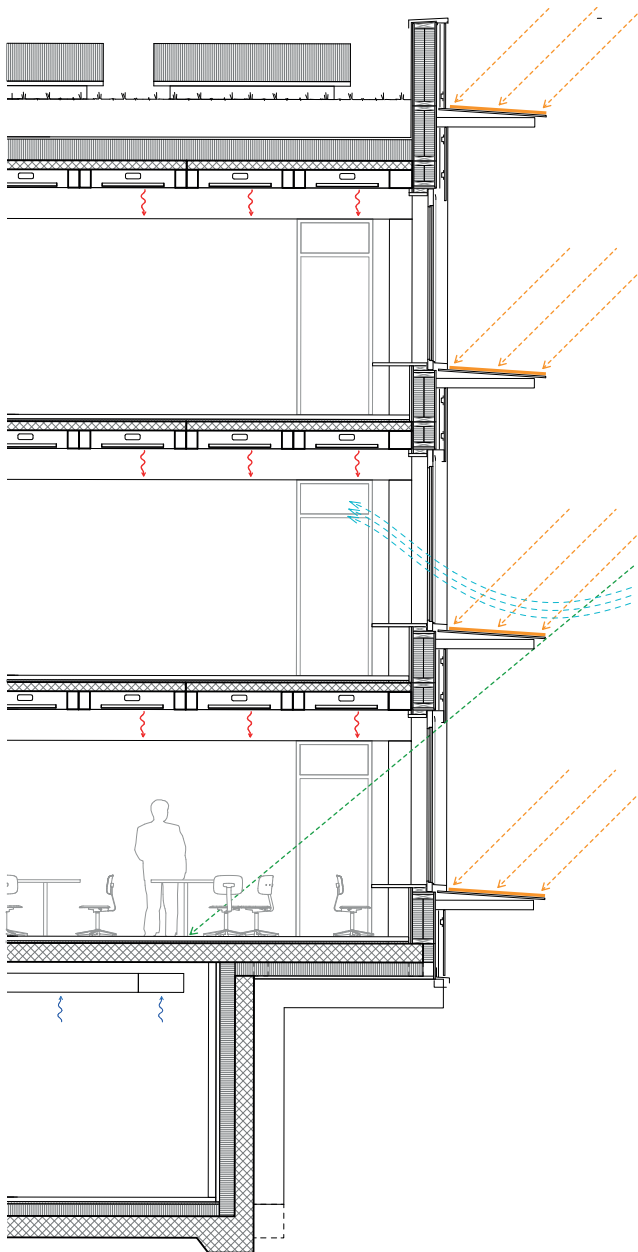

Konstruktionsschnitt und Ausschnitt Fassade 1:150