



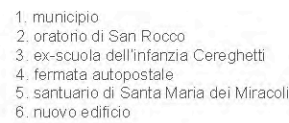


Schema inserimento urbano

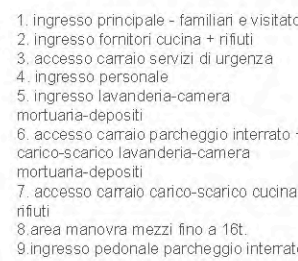

Schema accessi




Impatto del cantiere sulla vivibilità e funzionalità

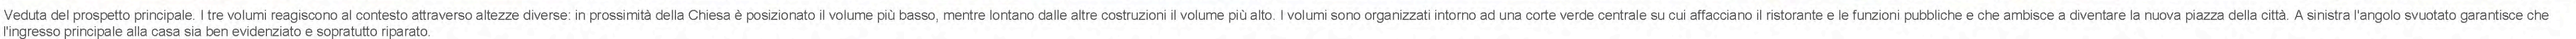

Schemi del paesaggio



Schemi tappe costruzione

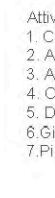


FASE 2






FASE 3






Tappe di costruzione - Sezione fasi di cantiere



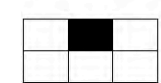






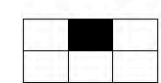


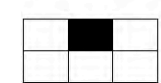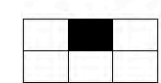


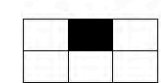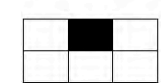


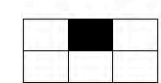


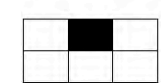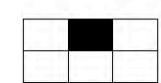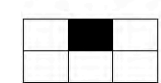

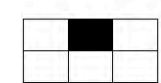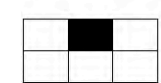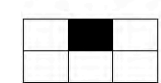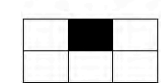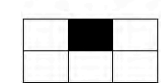


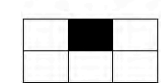

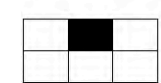


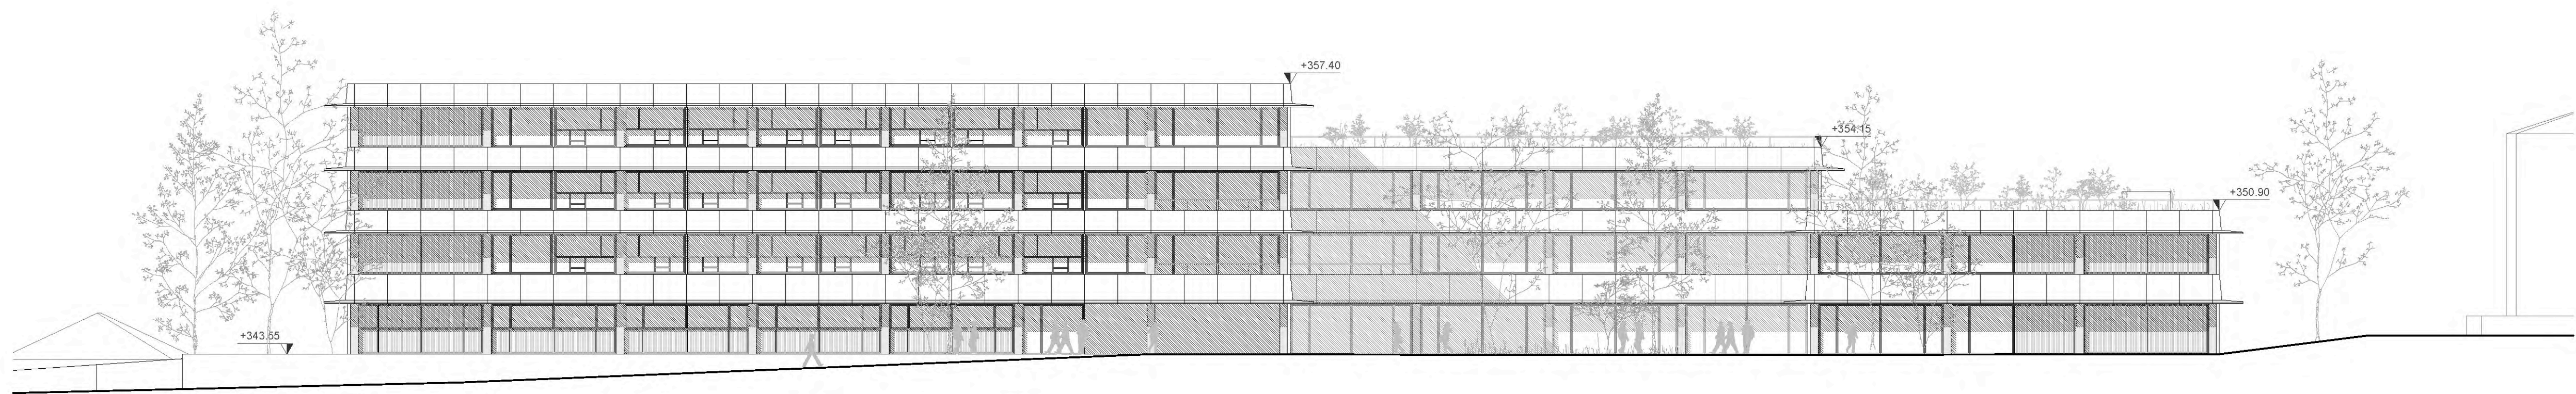


Vista nord-est, scala 1:200

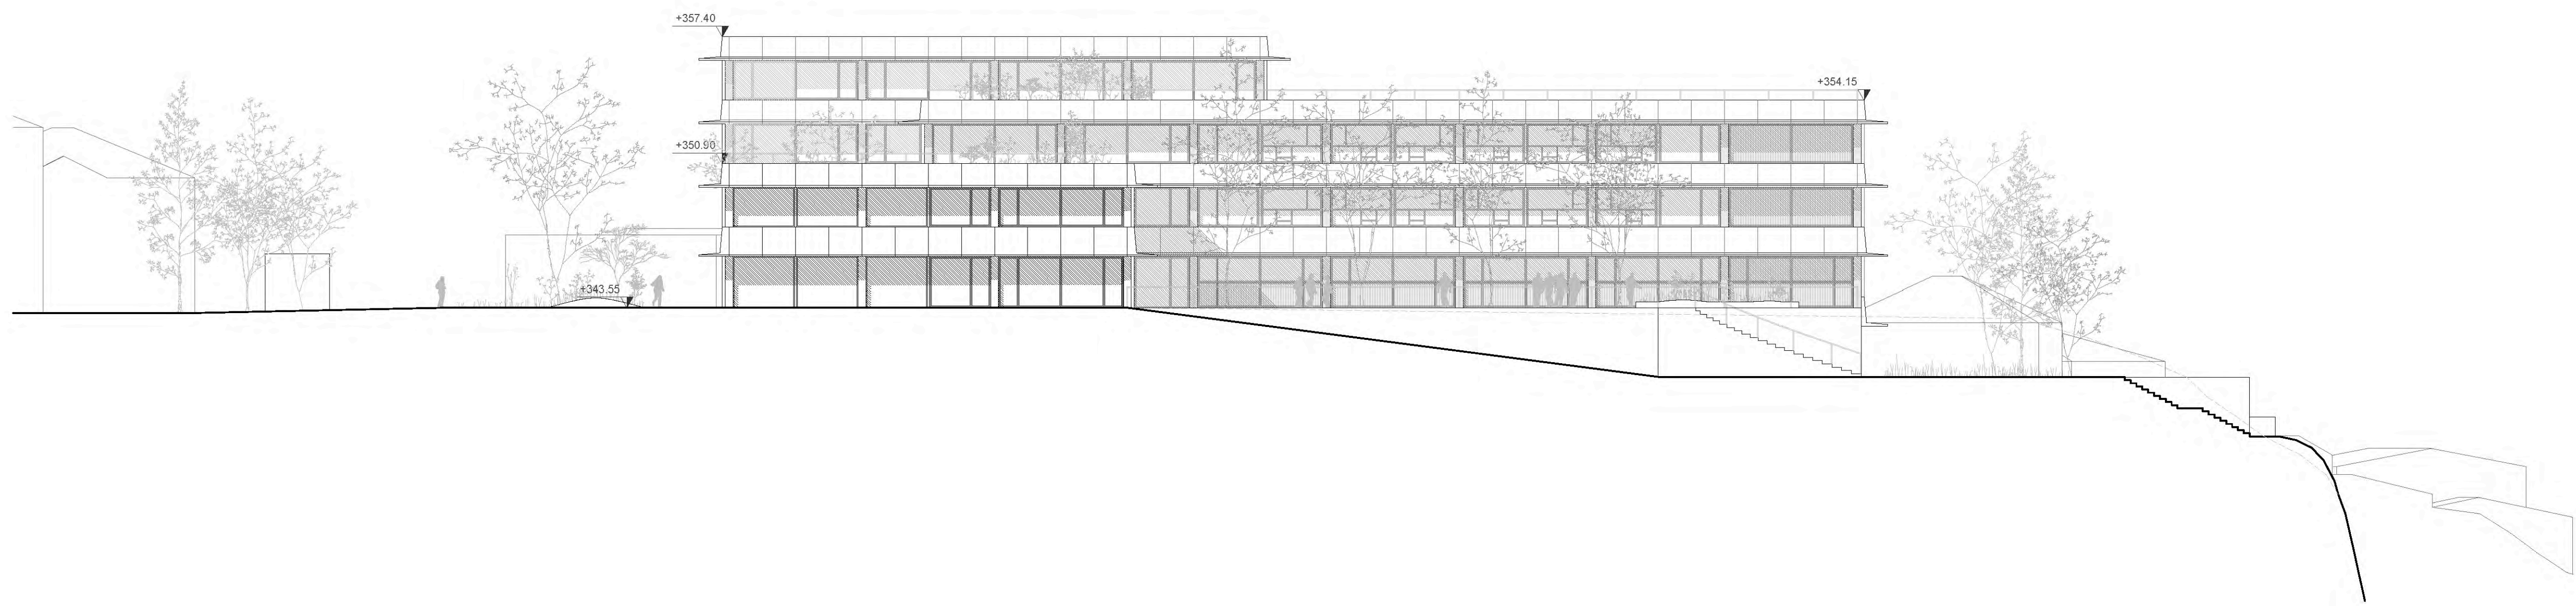

Vista nord-ovest, scala 1:200

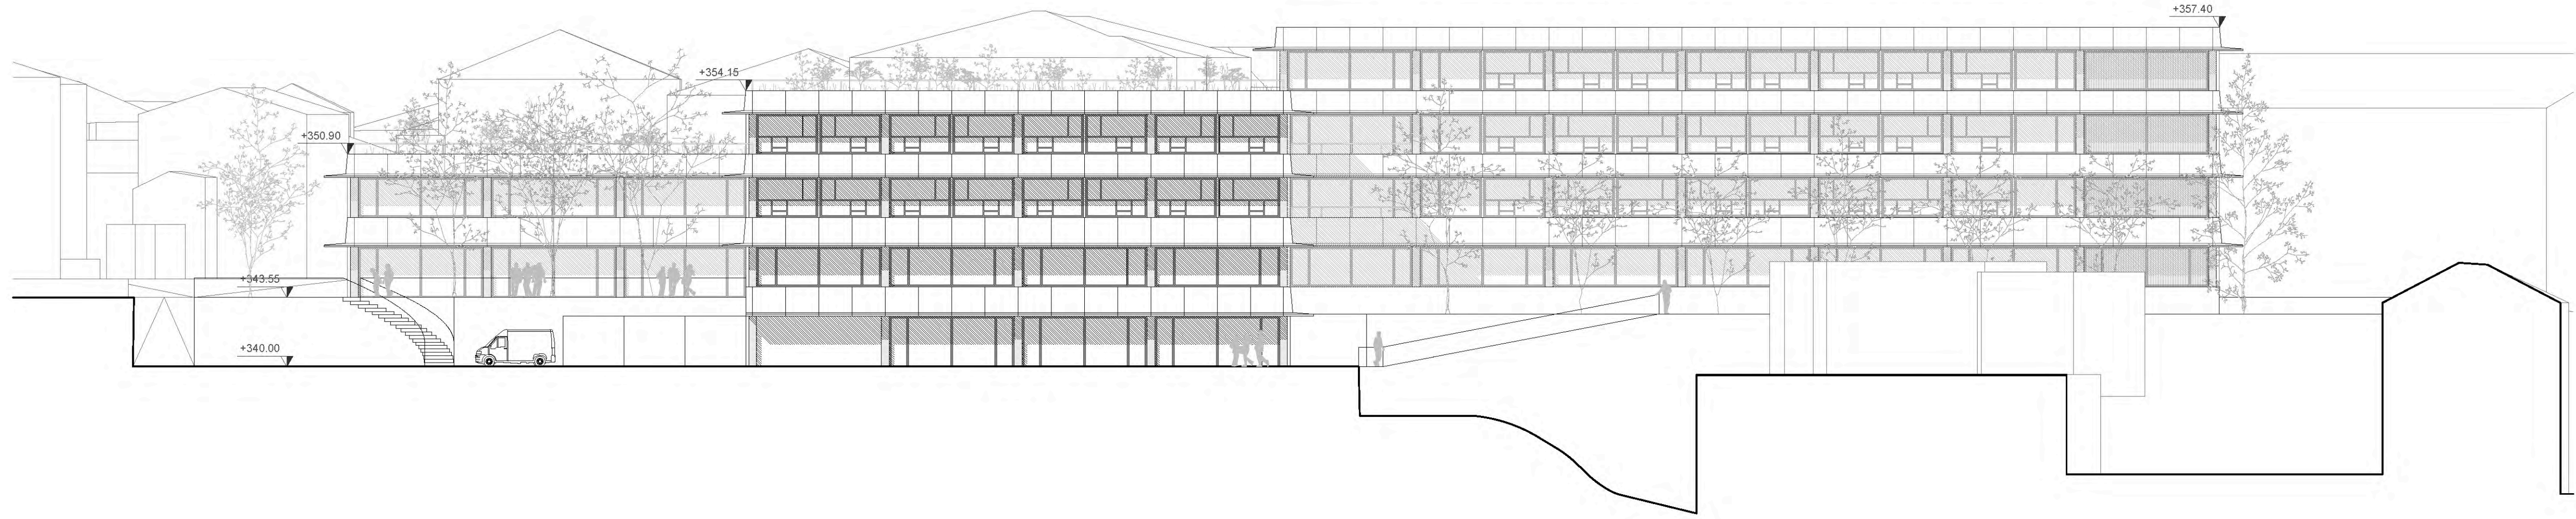

Vista sud-ovest, scala 1:200

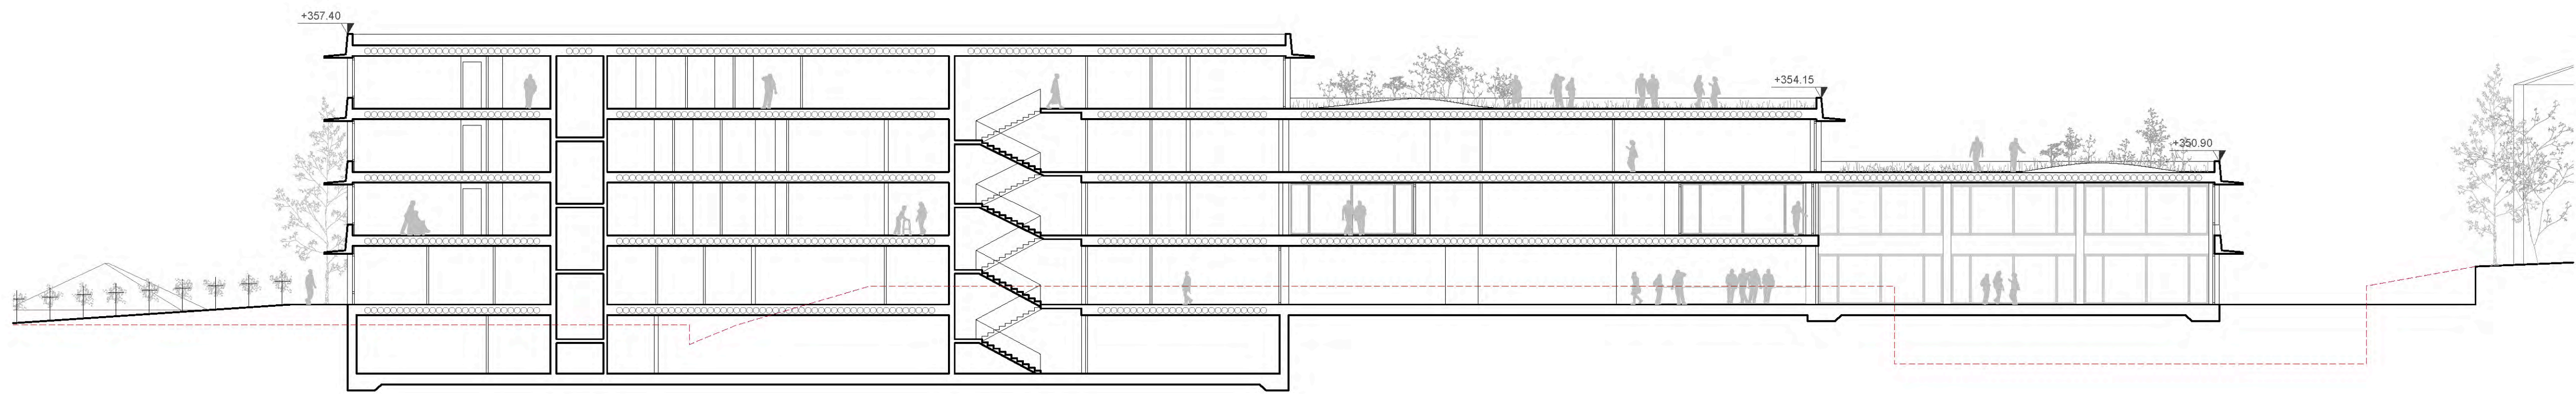

Sezione AA', scala 1:200




Veduta della sala multifunzionale a doppia altezza. La flessibilità dello spazio è garantita dalla possibilità di suddividere gli ambienti in più parti attraverso l'uso di partizioni leggere. La sala multifunzionale è direttamente collegata al bar allegria ed ha un accesso diretto al giardino




Il soggiorno comune è caratterizzato da una successione di spazi senza interruzione di continuità. La sala infermieri posta al centro delle aree comuni garantisce un perfetto controllo di tutti gli spazi. Il tetto può essere utilizzato come giardino per il settore speciale


- [illegible]

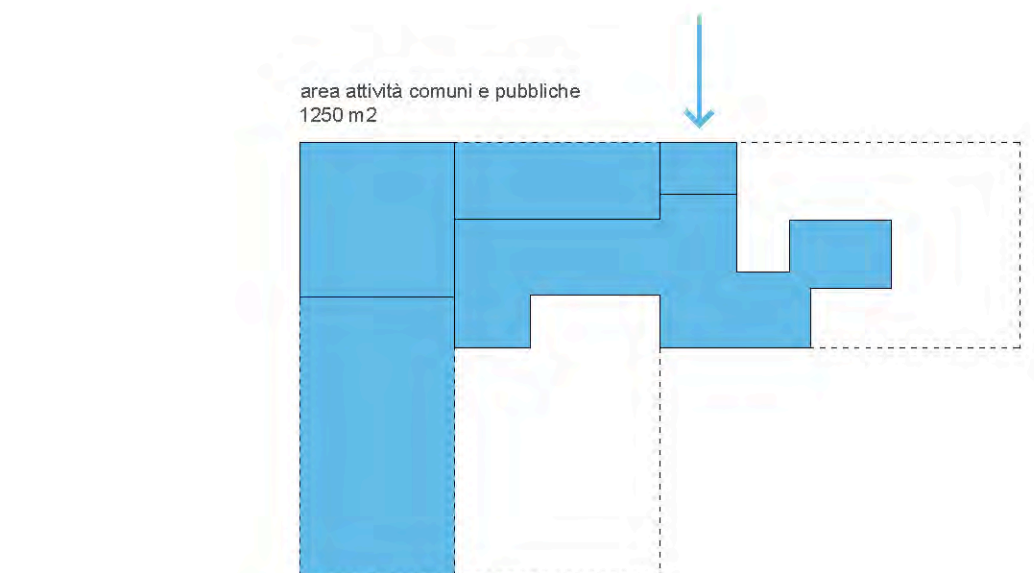


Schema piazza coperta

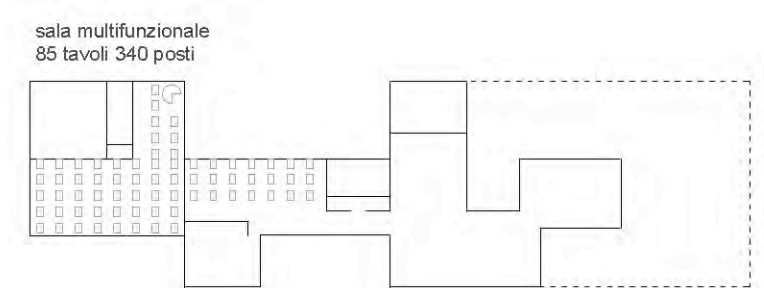



sala multifunzionale
6 spazi separabili

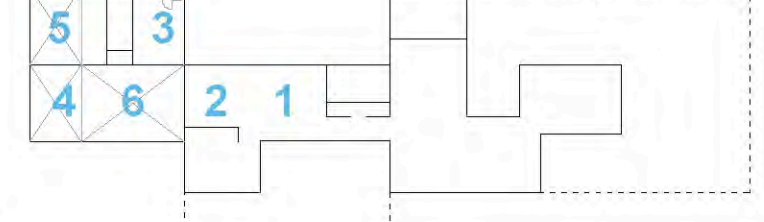


Schema flessibilità area multifunzionale

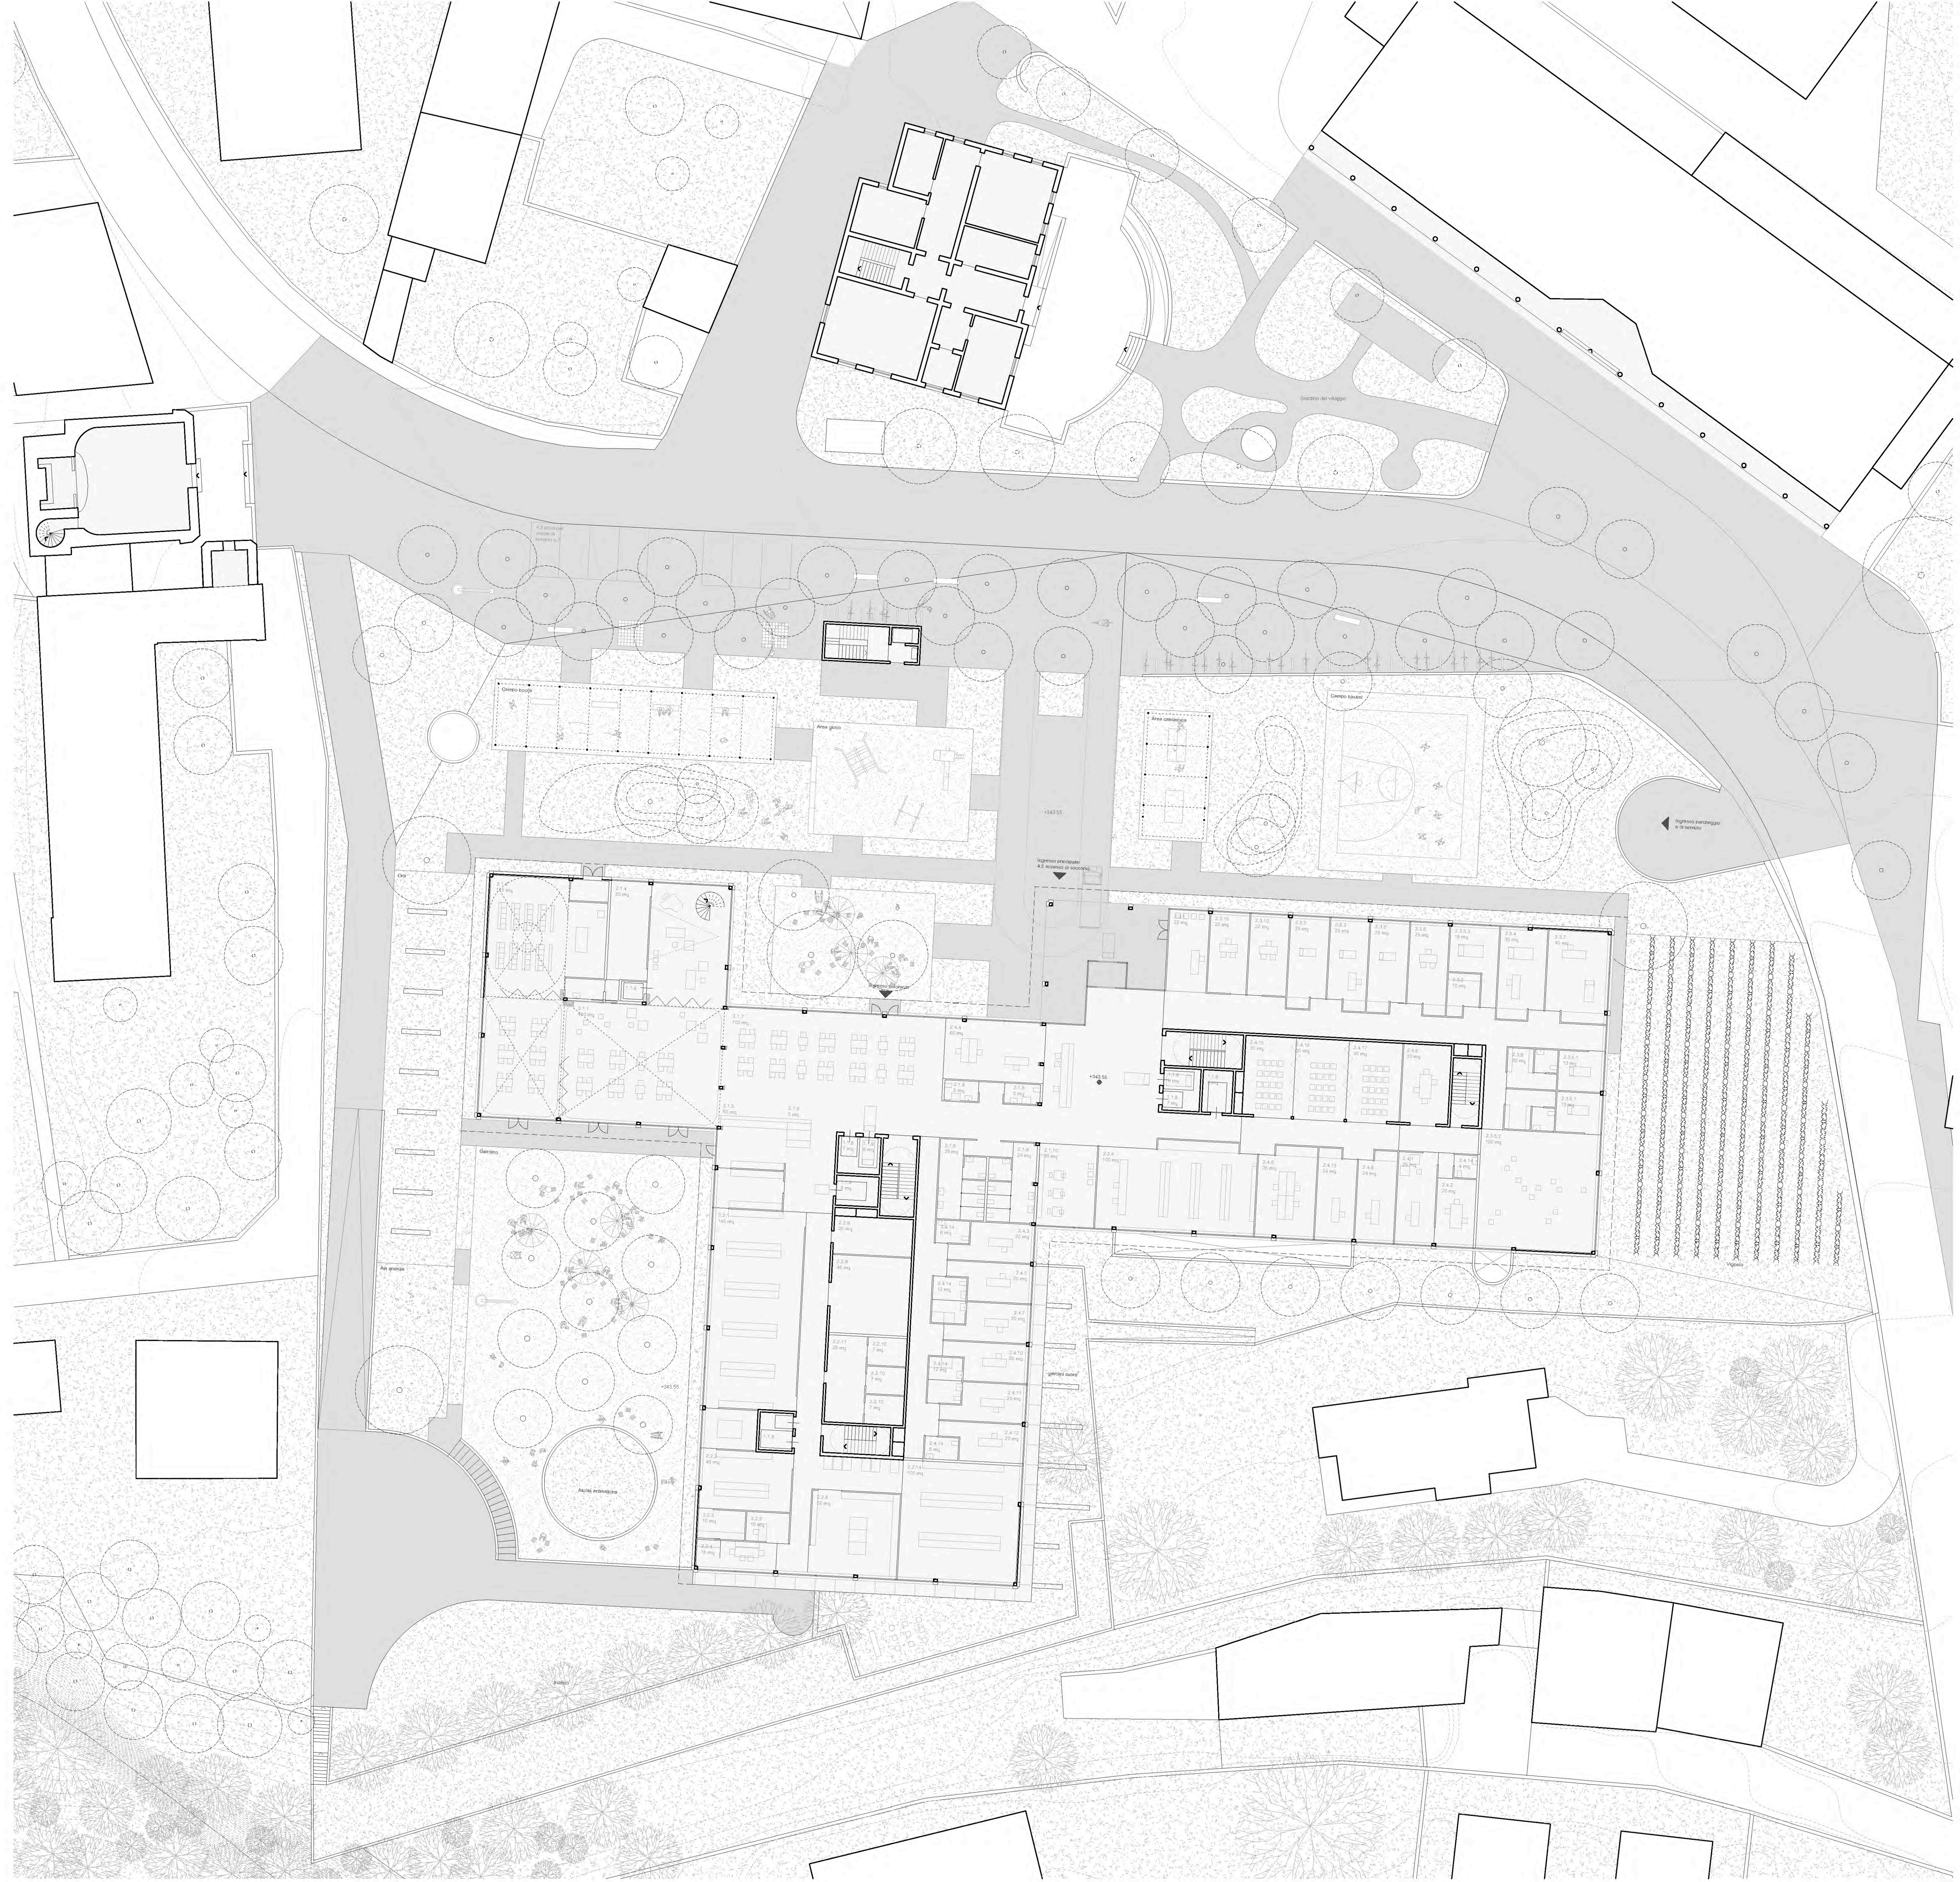


Pianta del piano terra, scala 1:200

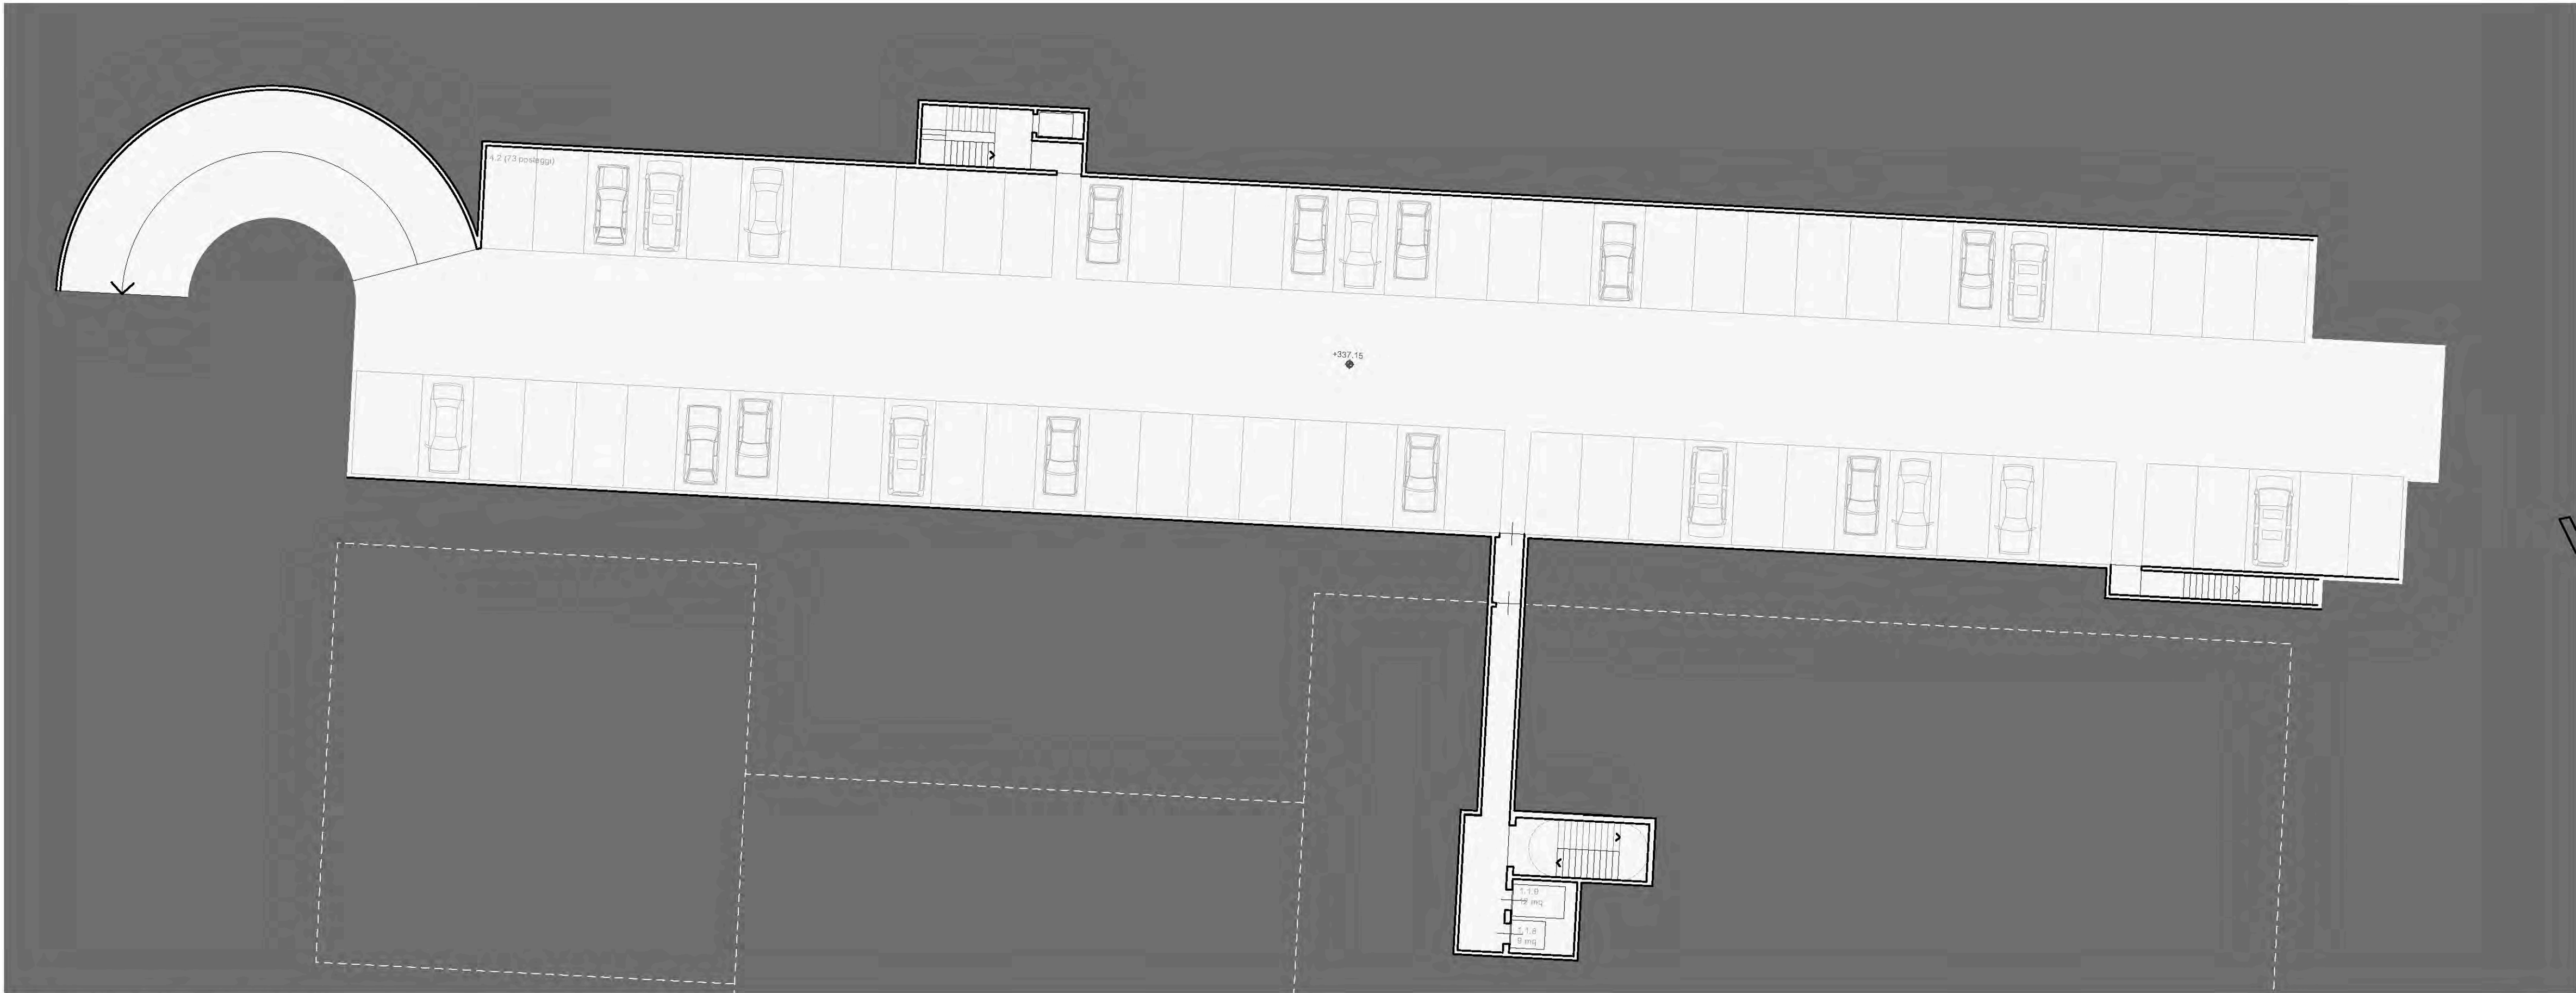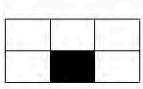


Pianta secondo piano interrato, scala 1:200

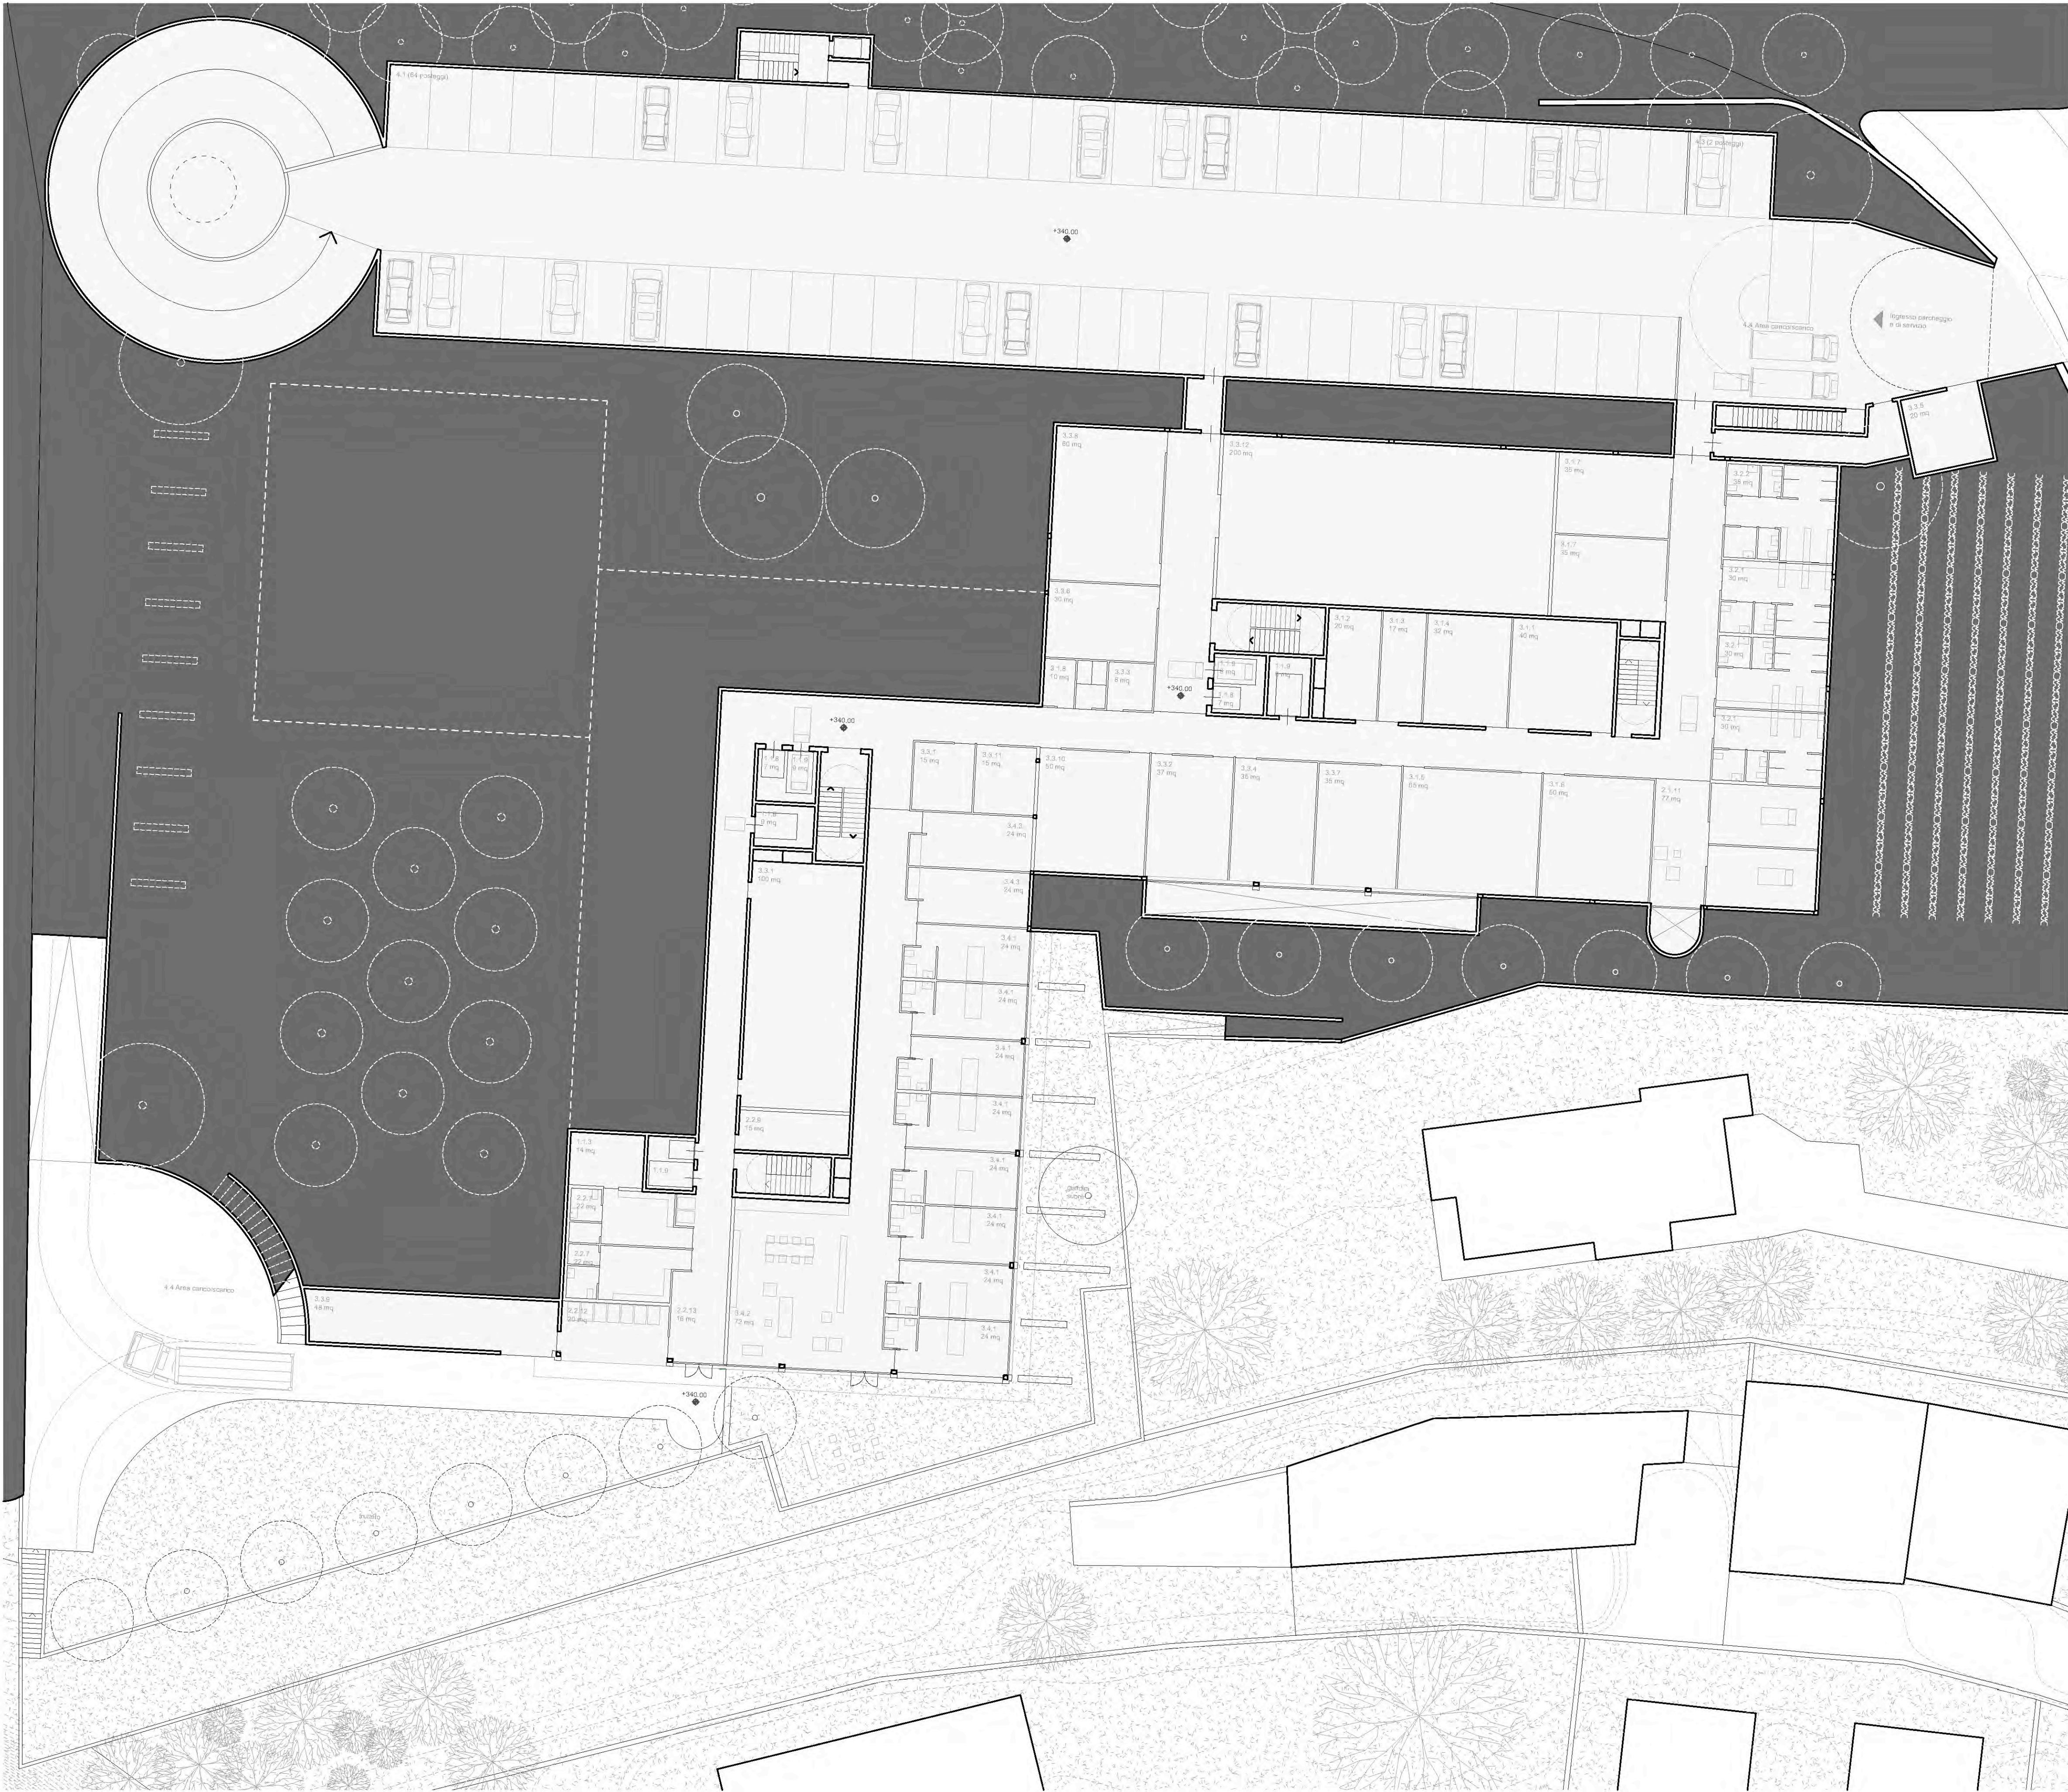

Pianta primo piano interrato, scala 1:200


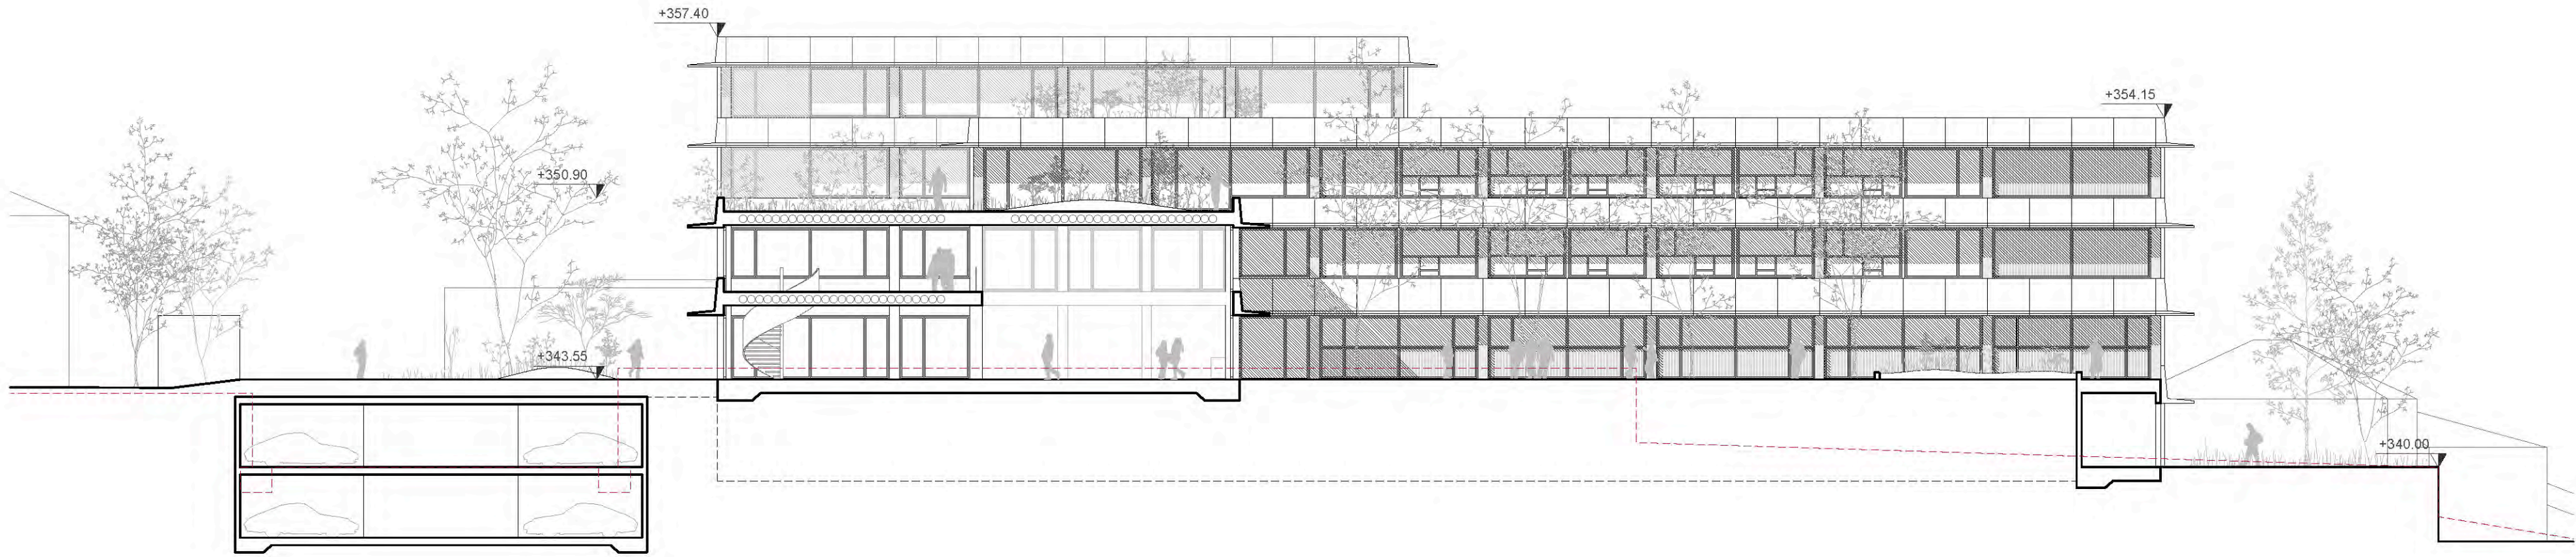


Sezione BB', scala 1:200


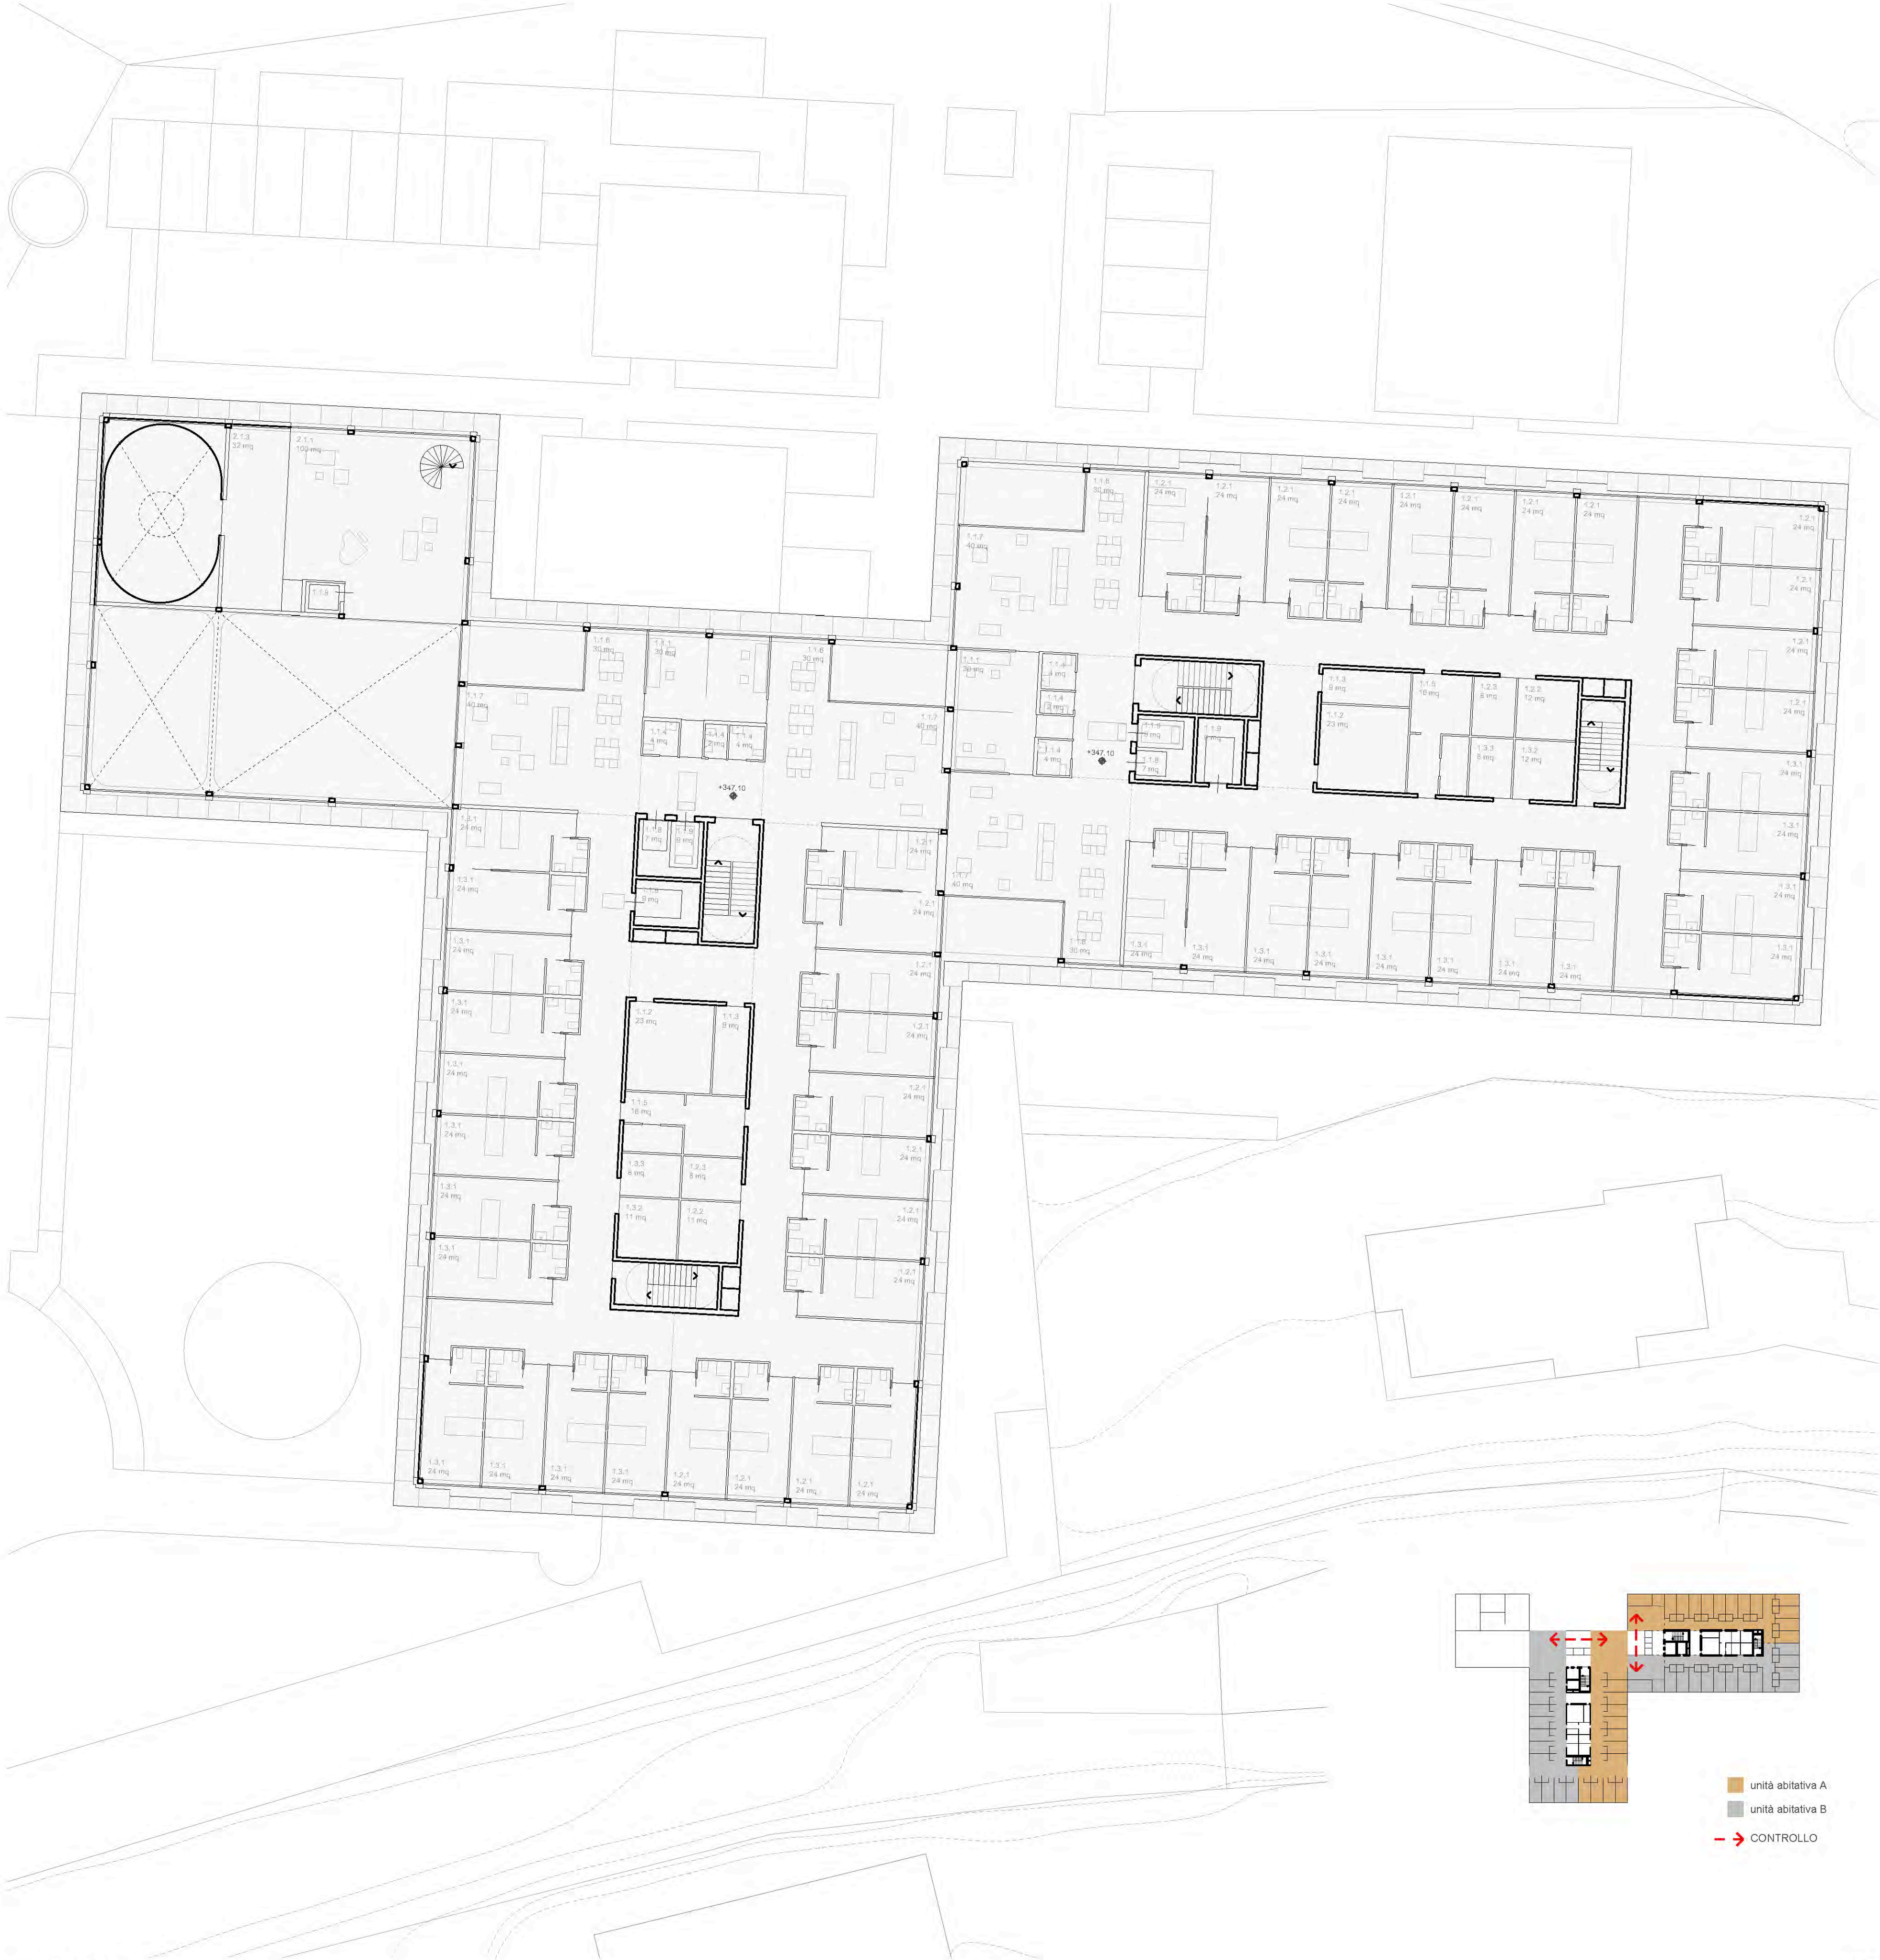


Pianta primo piano, scala 1:200





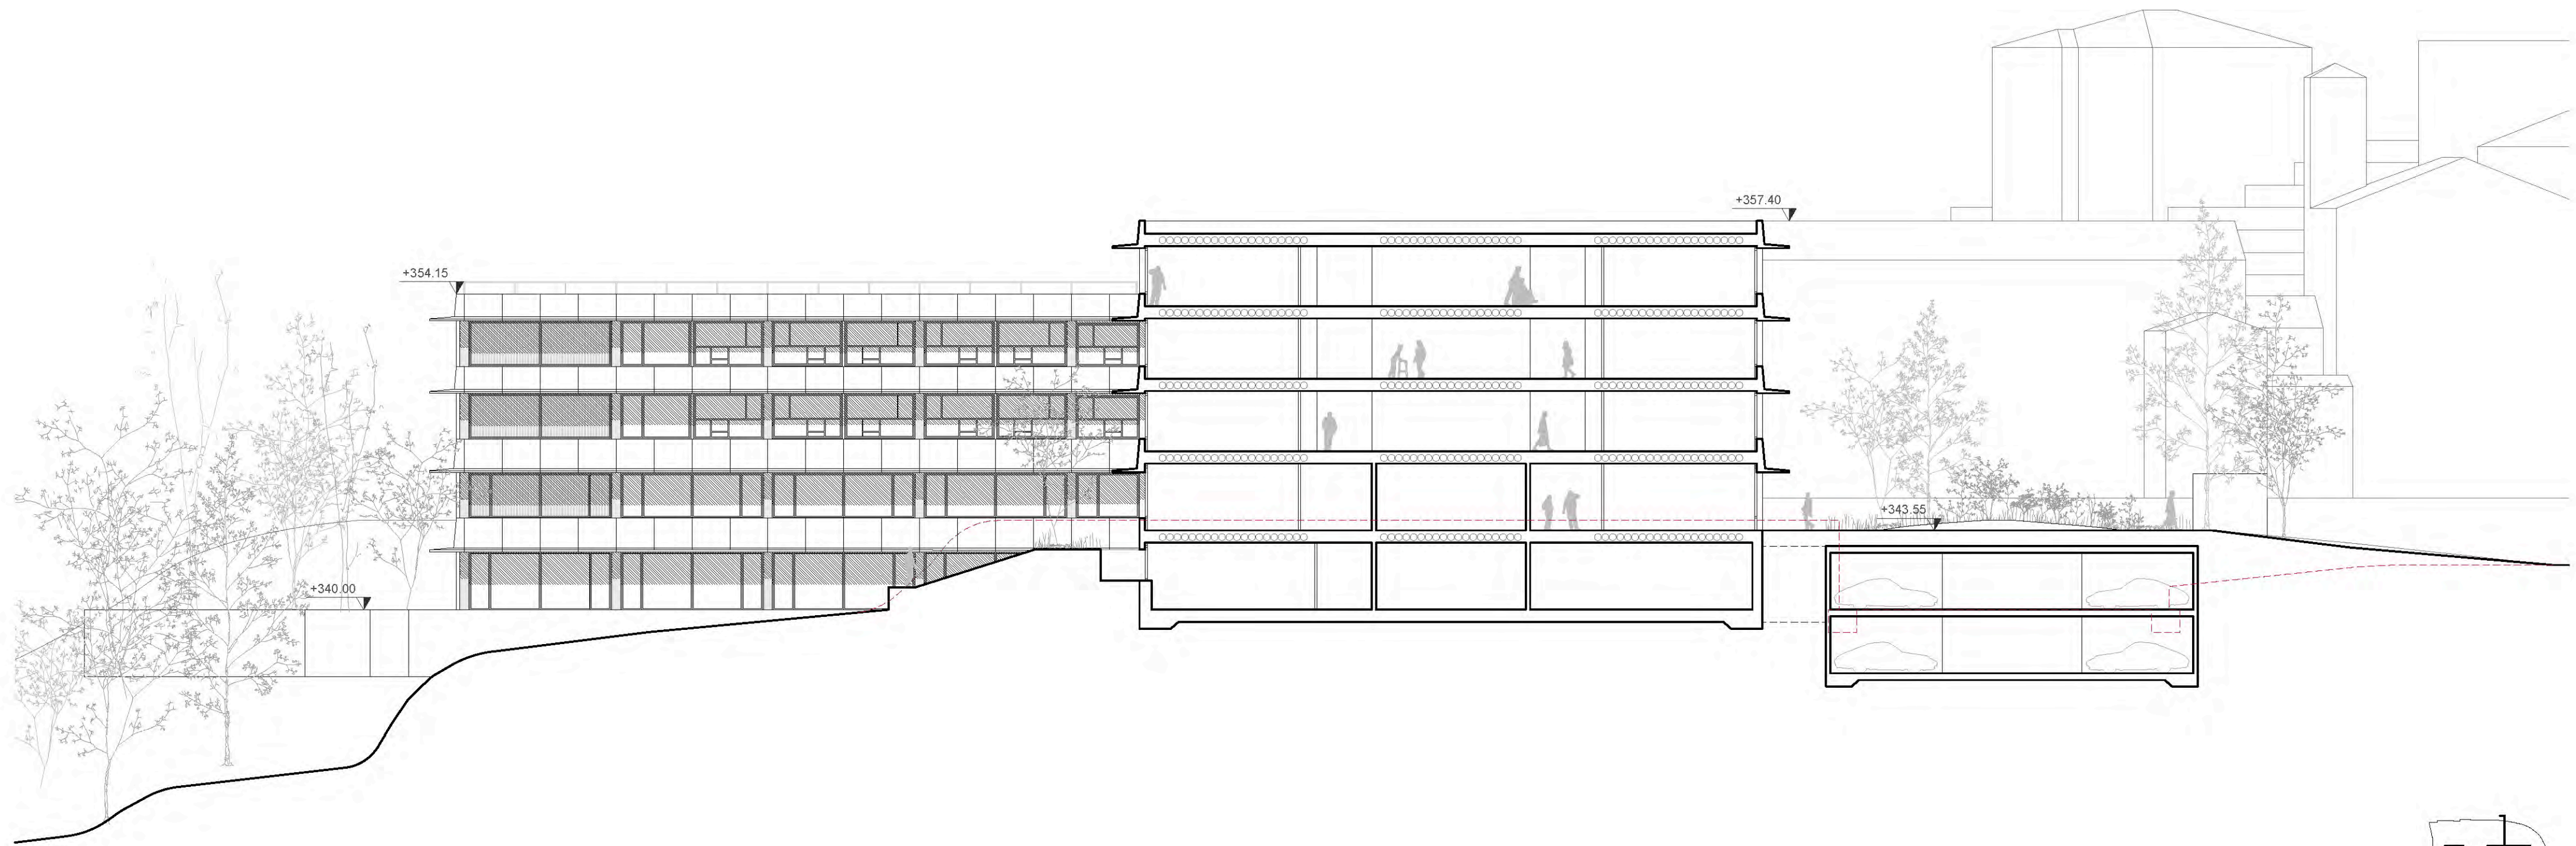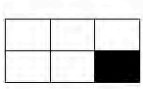


Sezione CC', scala 1:200

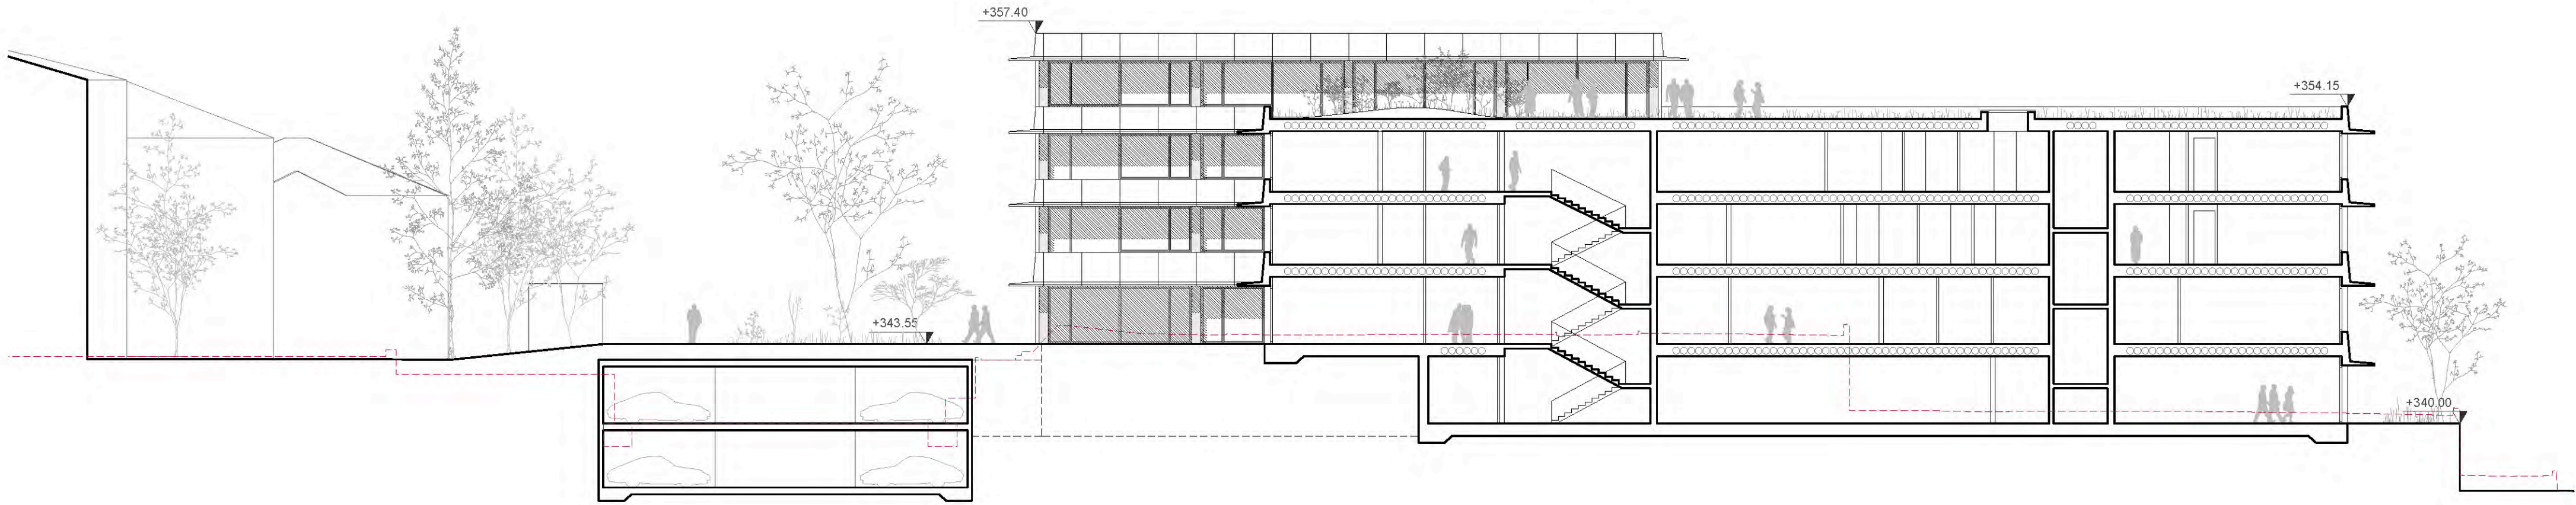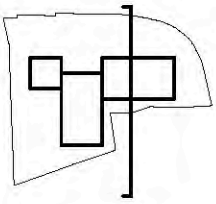

Sezione DD', scala 1:200

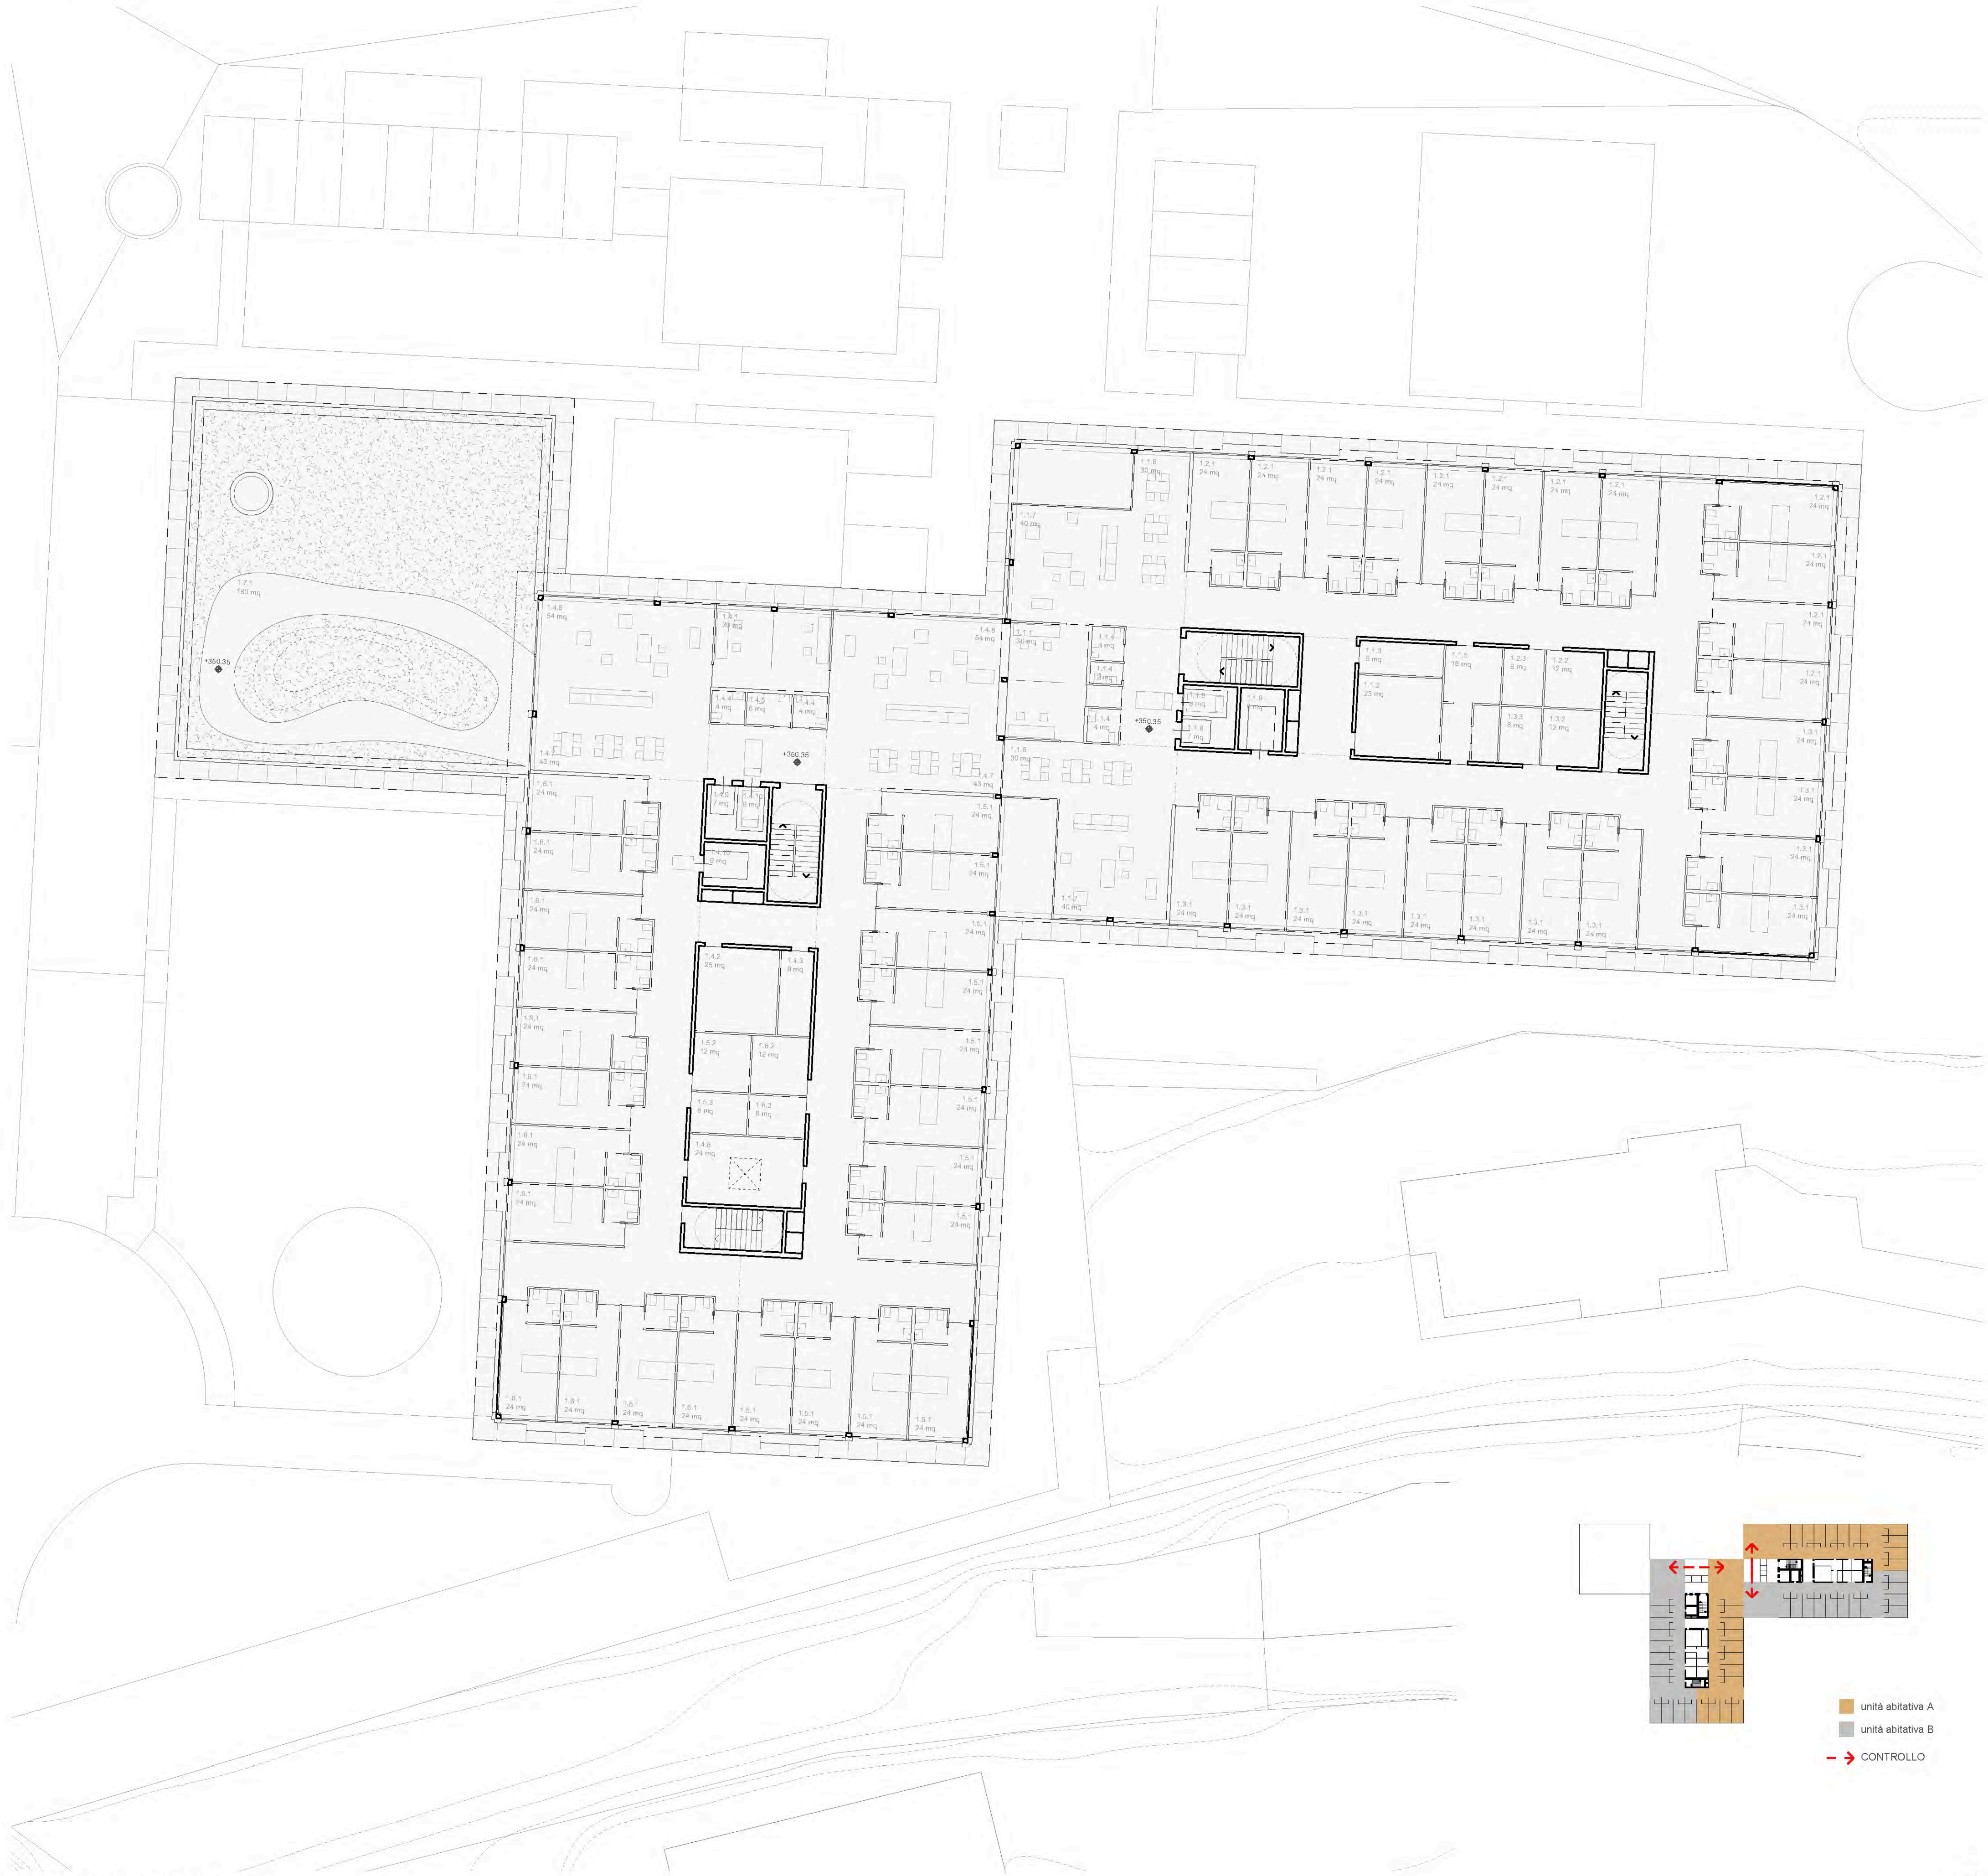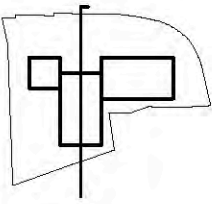

Pianta secondo piano, scala 1:200

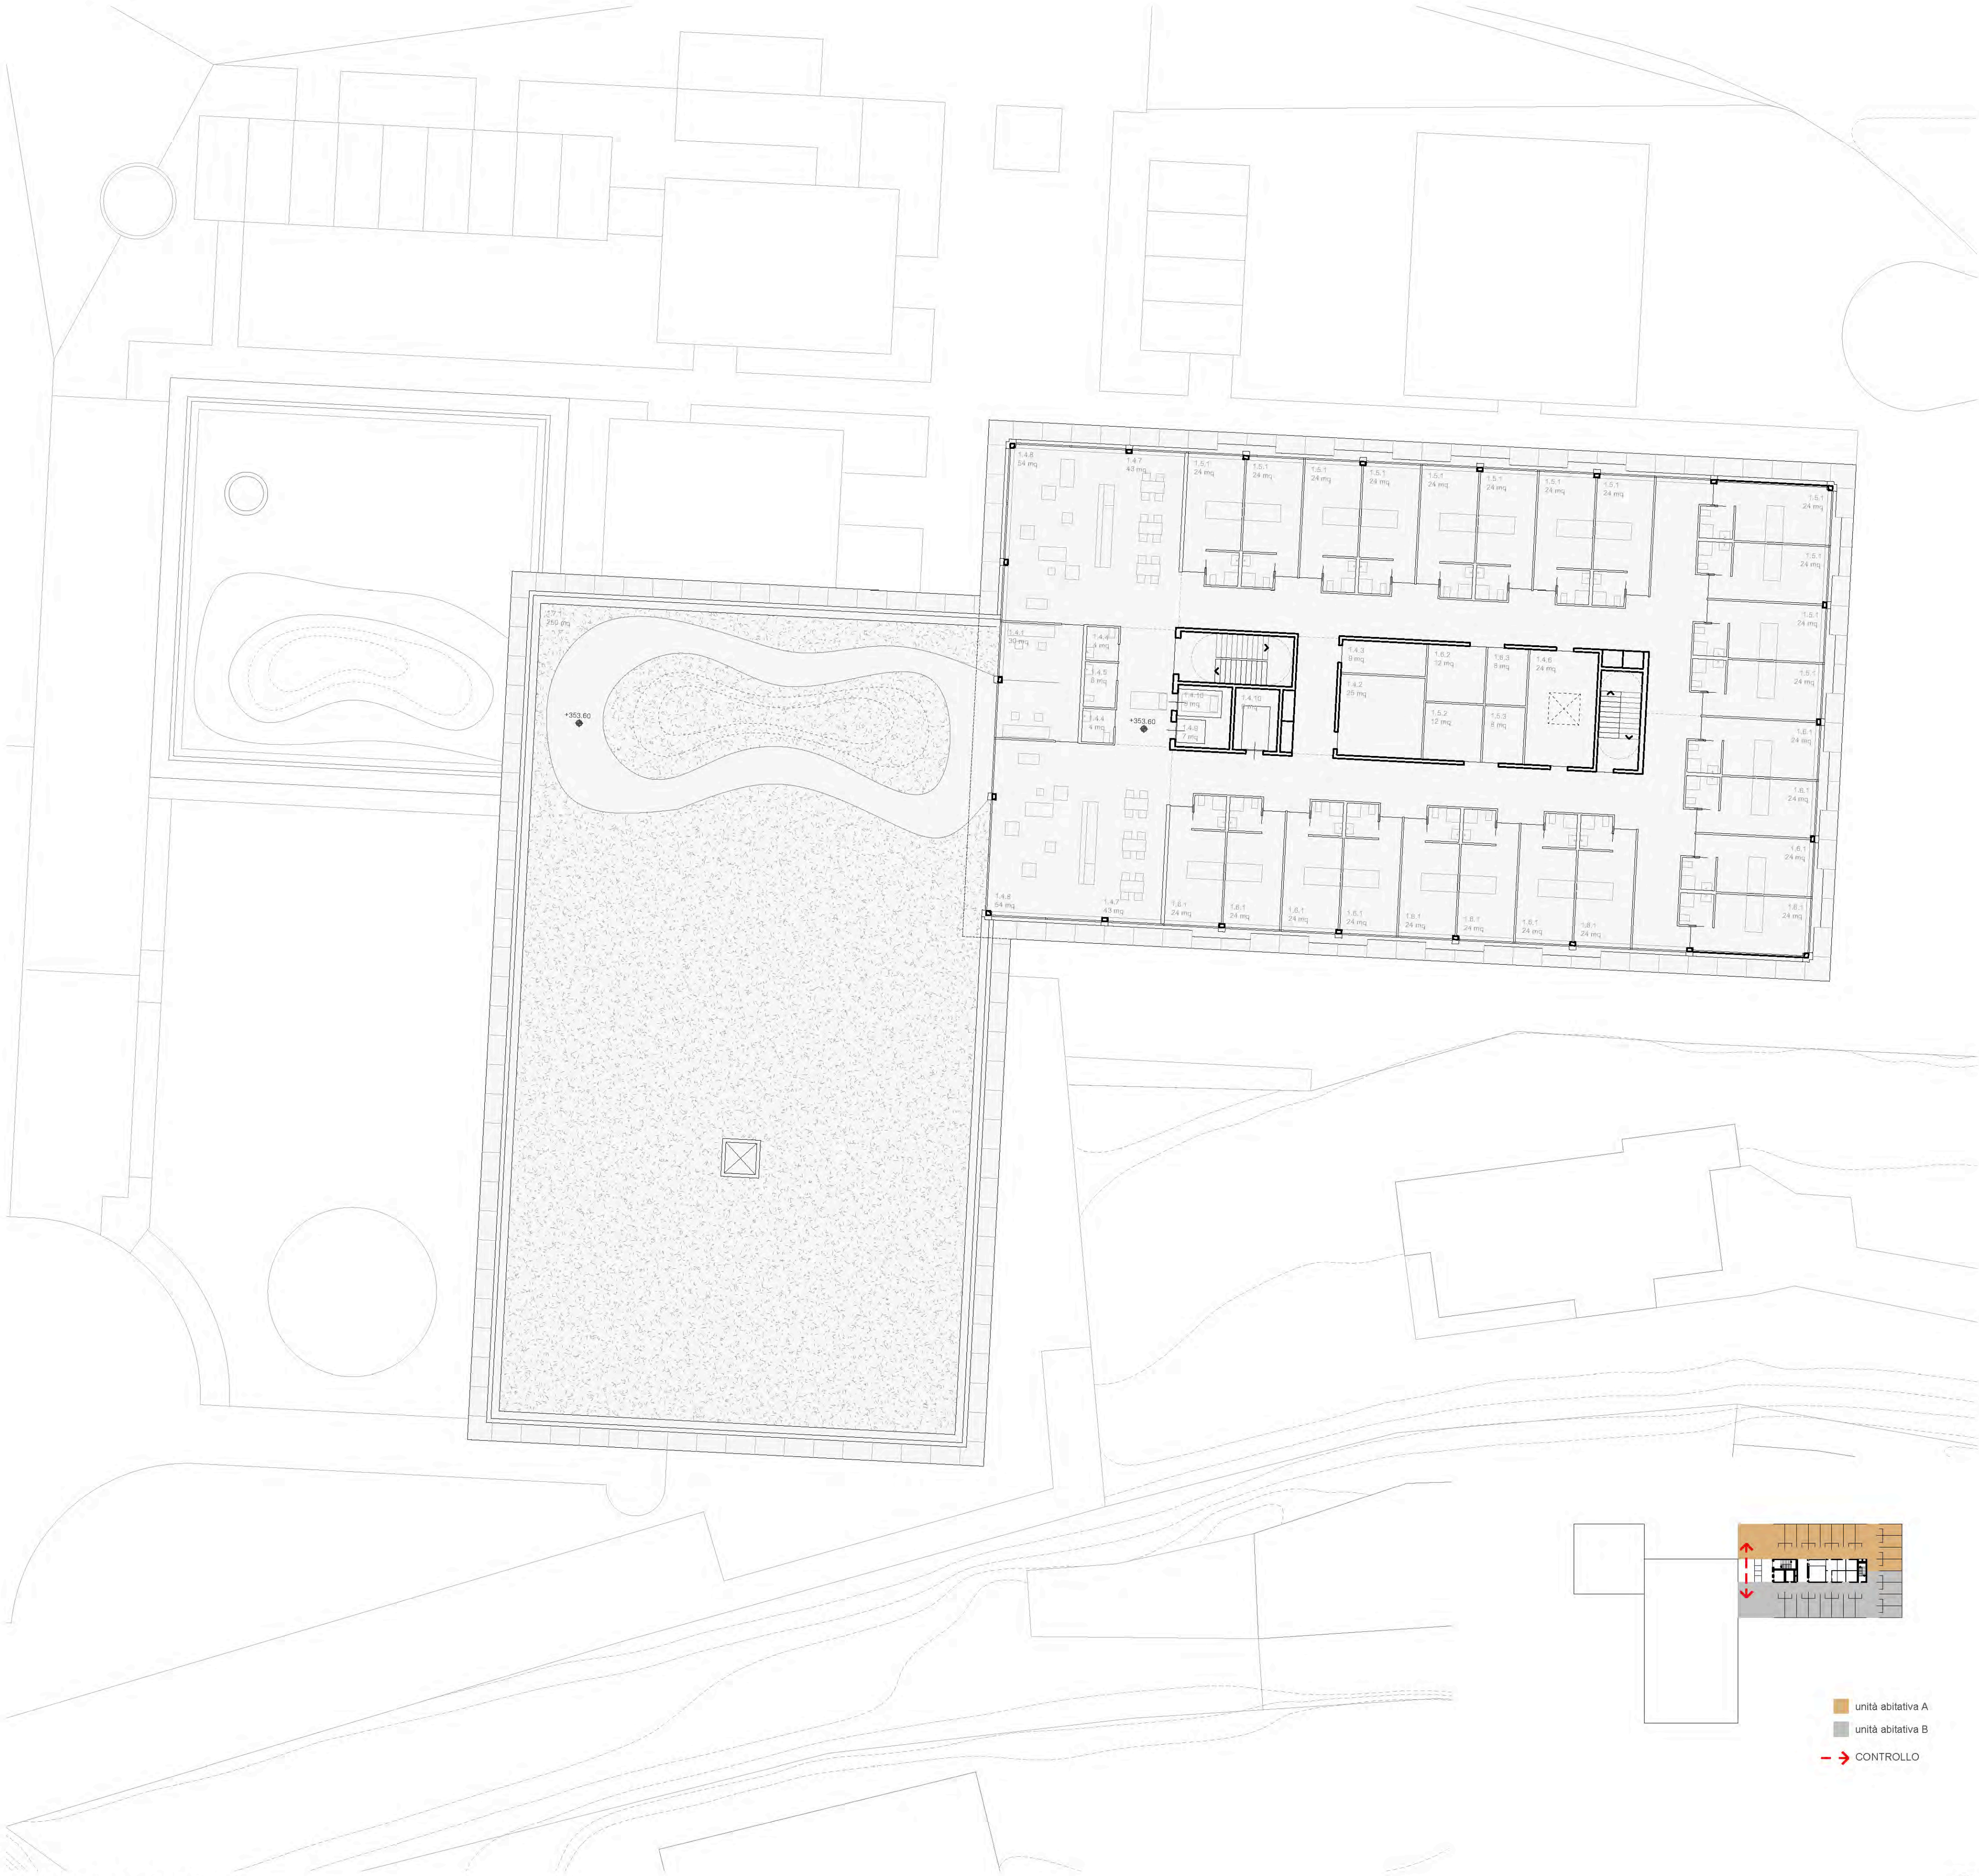

Pianta terzo piano, scala 1:200

