

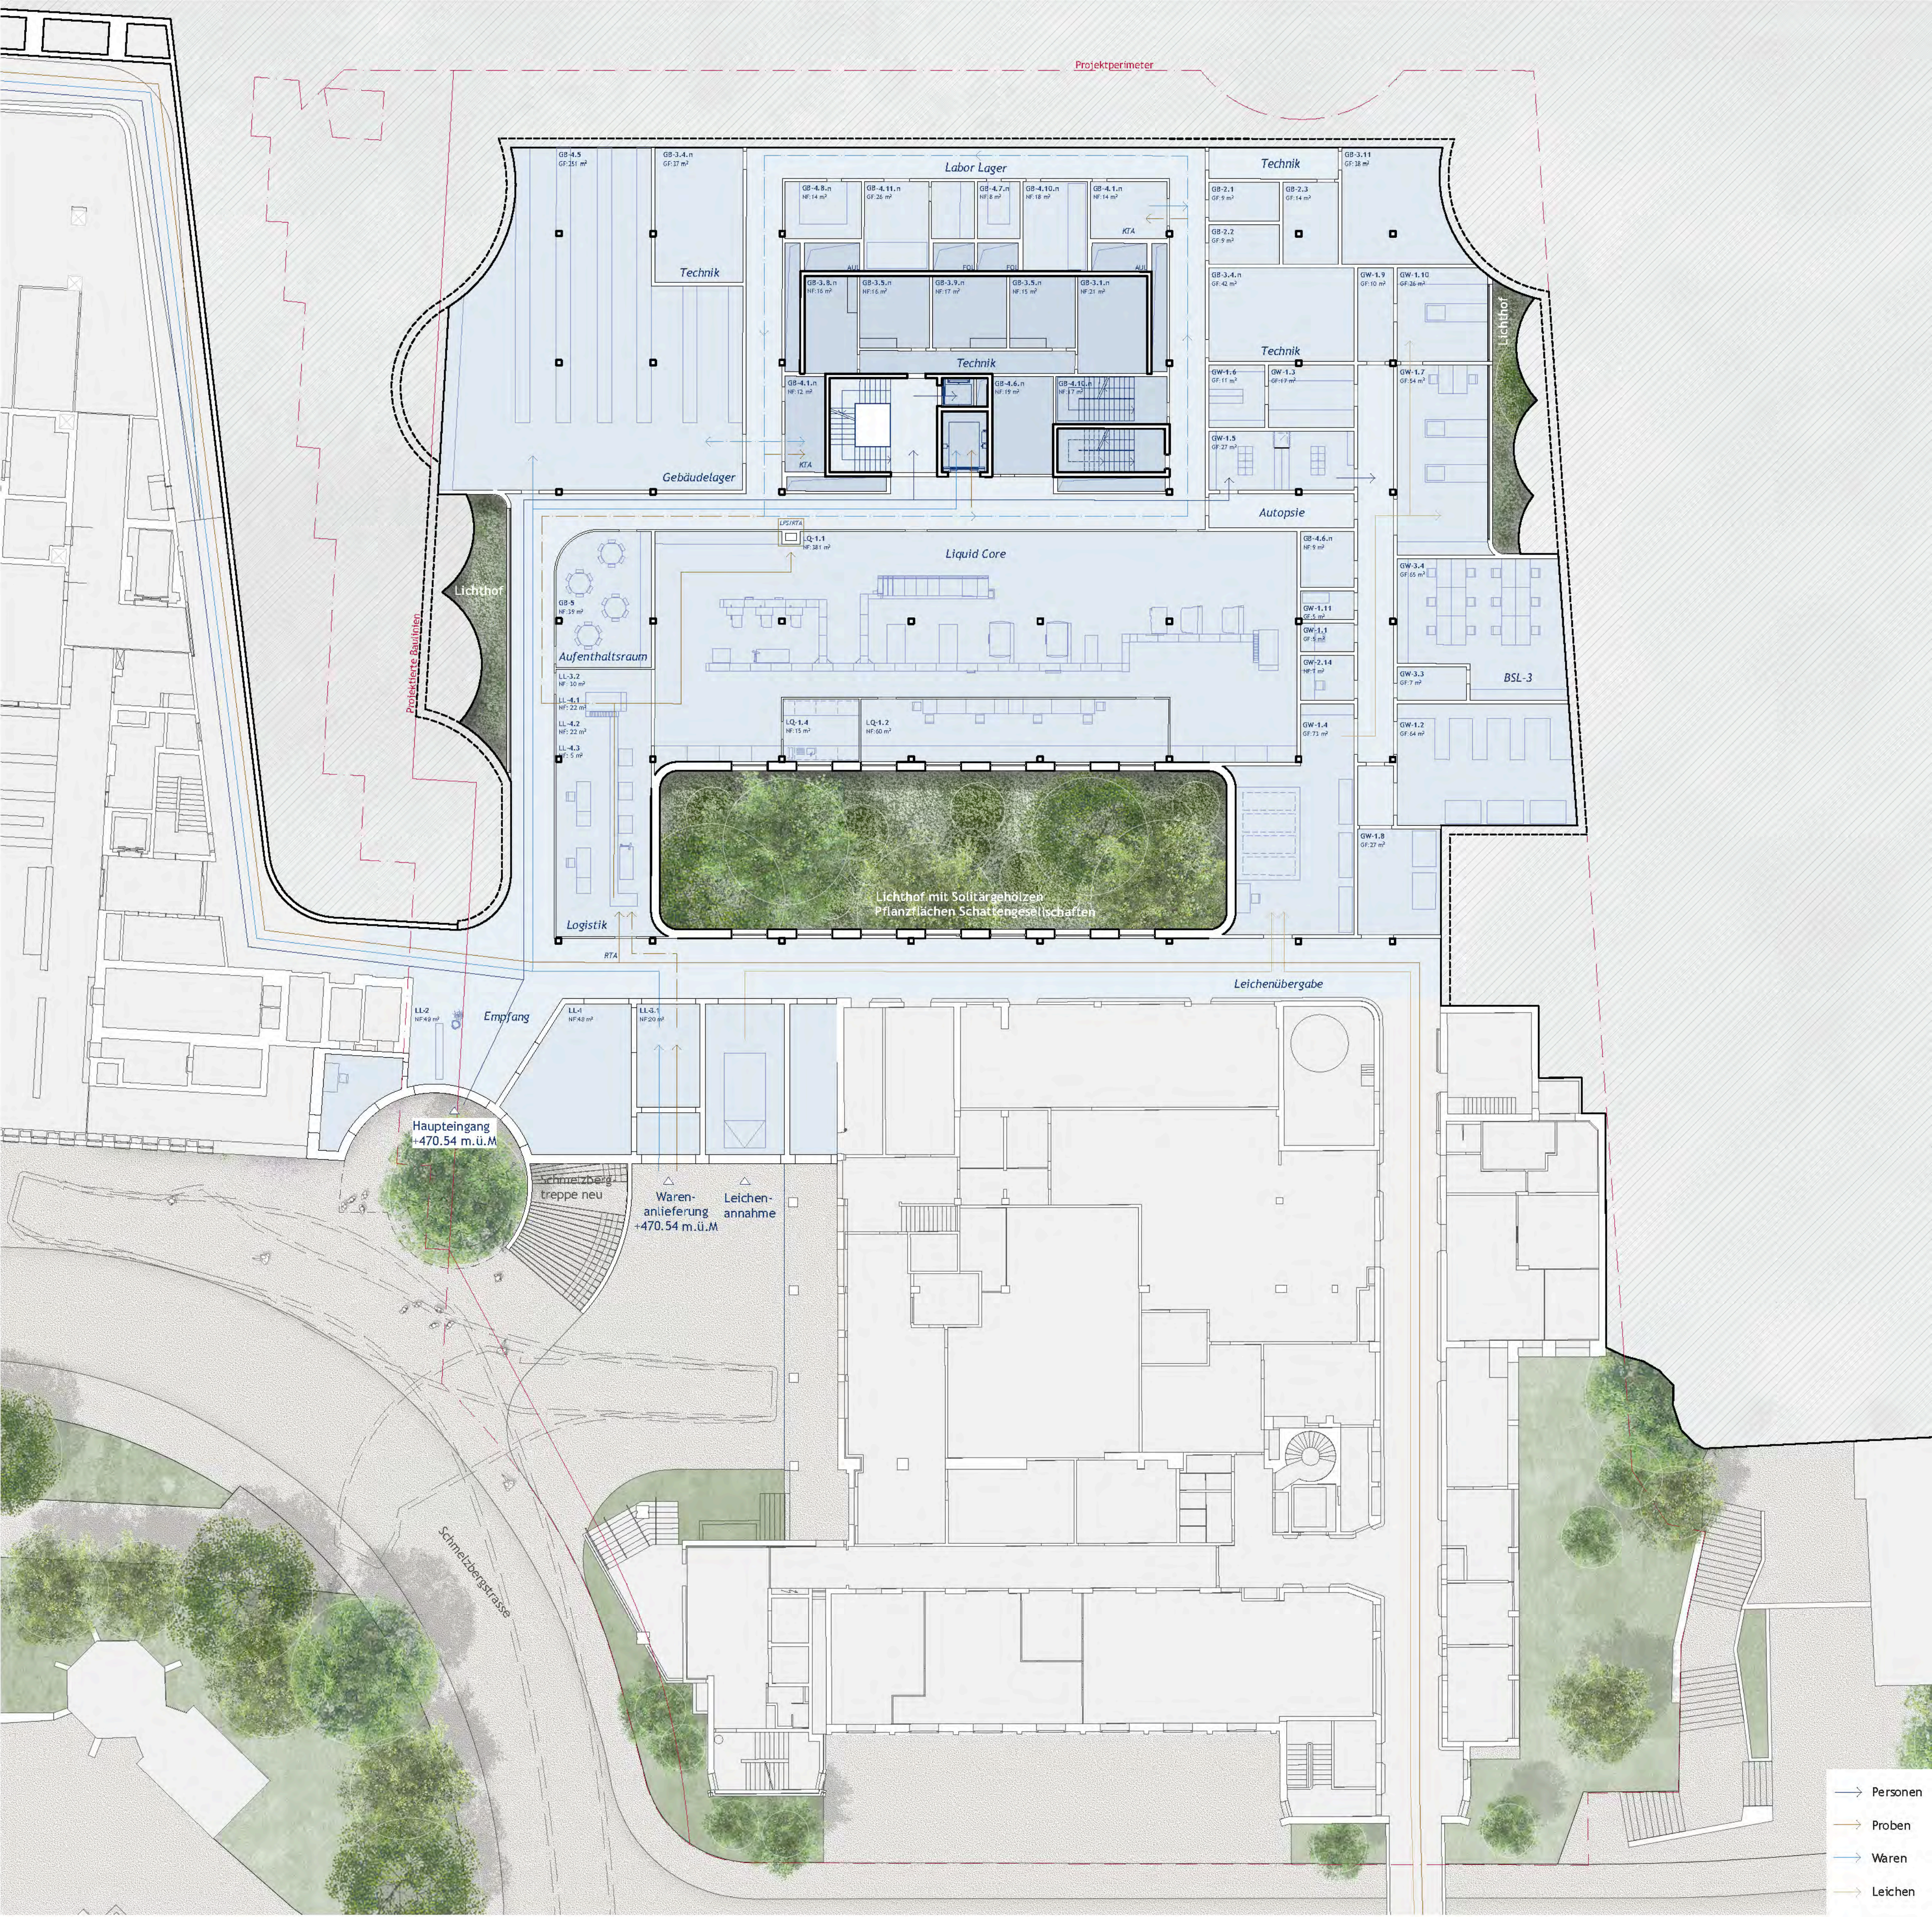
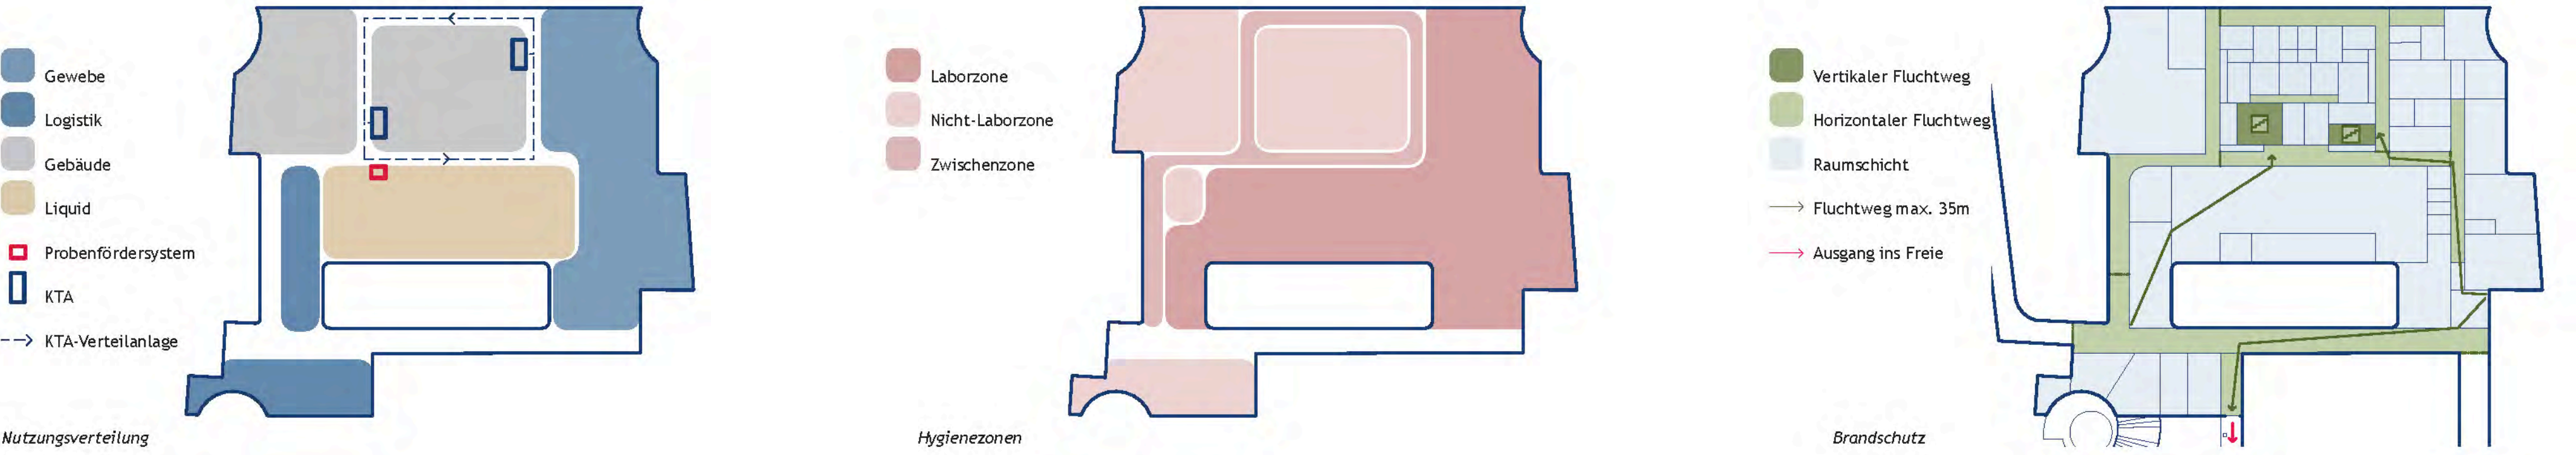


Studienauftrag Neubau NORD3 - Schlussabgabe


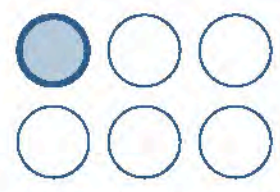


Geschoß A, Met. 1:200

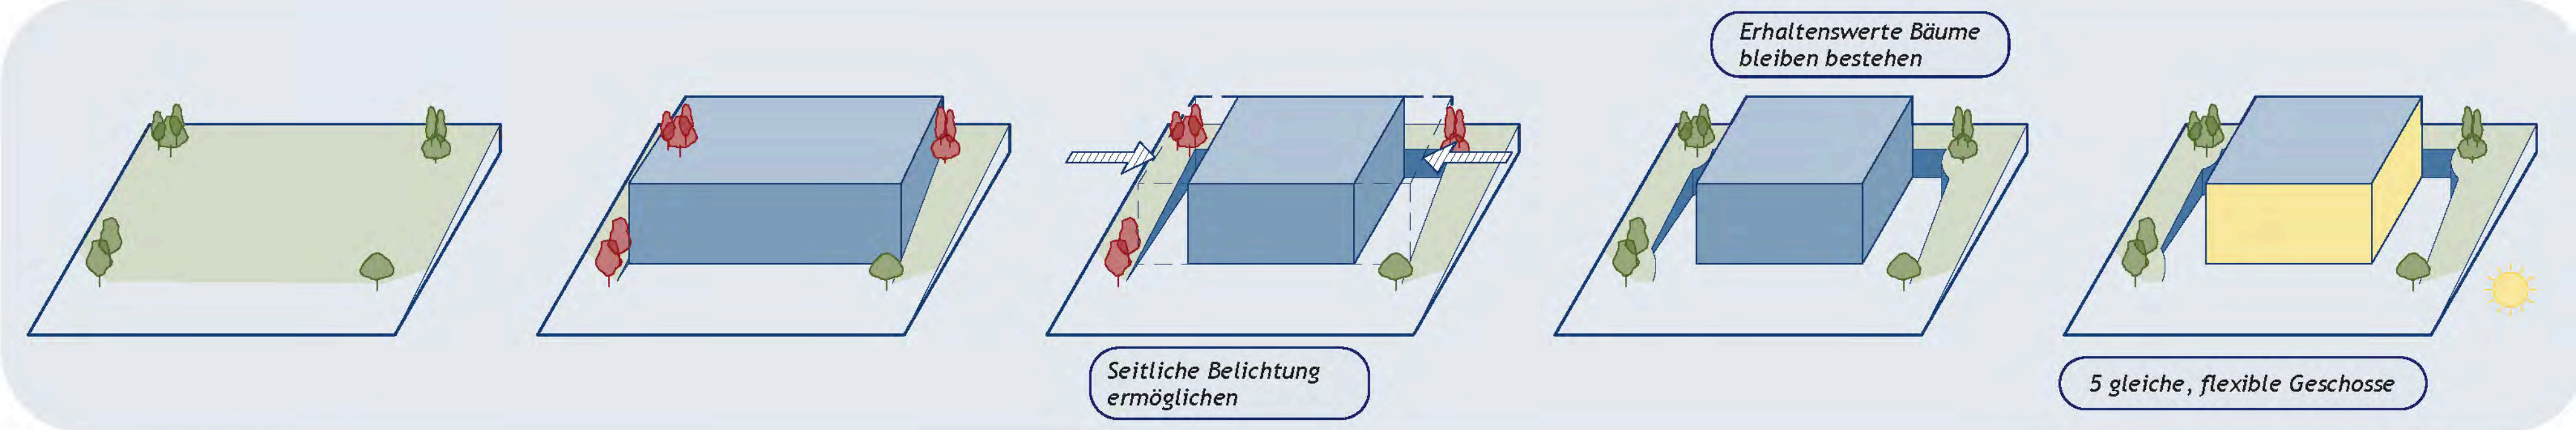


Gestaltungskonzept für das Gebäudevolumen

Schneider & Schneider Architekten, Appert Zwahlen Partner, Evomed, LÜCHINGER MEYER PARTNER, Baulink, Abicht Gruppe, HHM Gruppe, AFC, TEAMVerkehr, SOLTIC

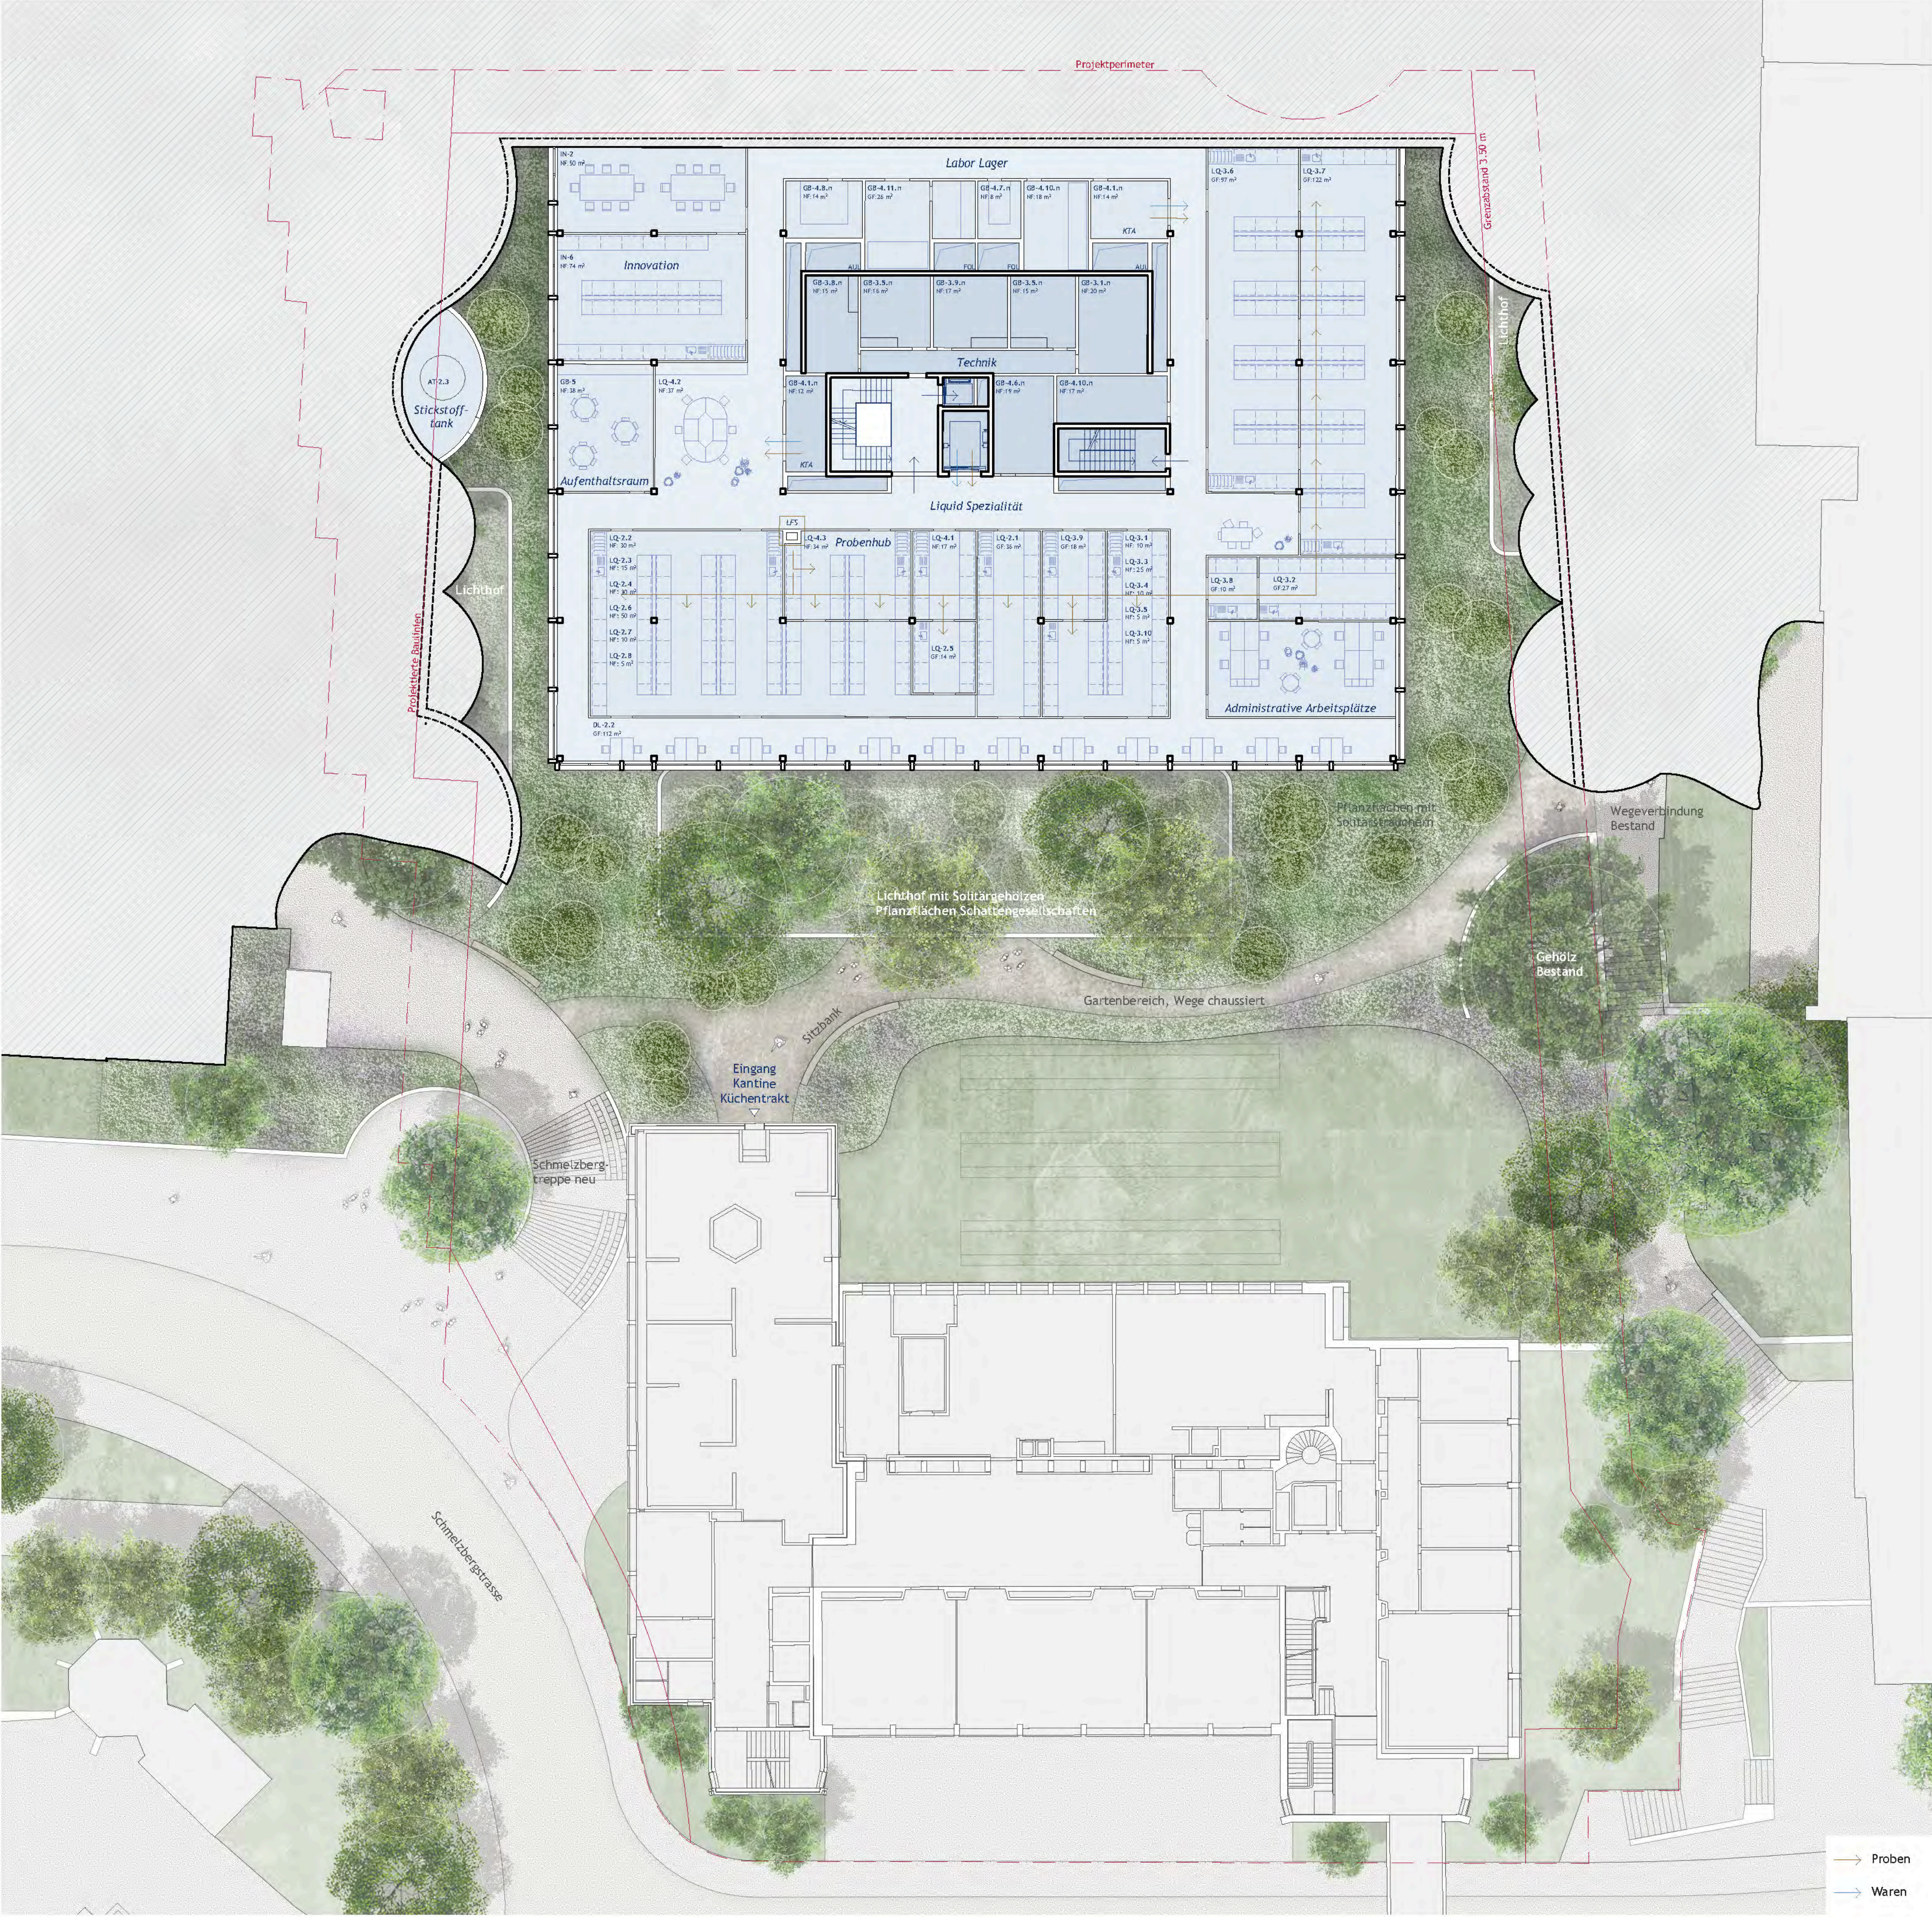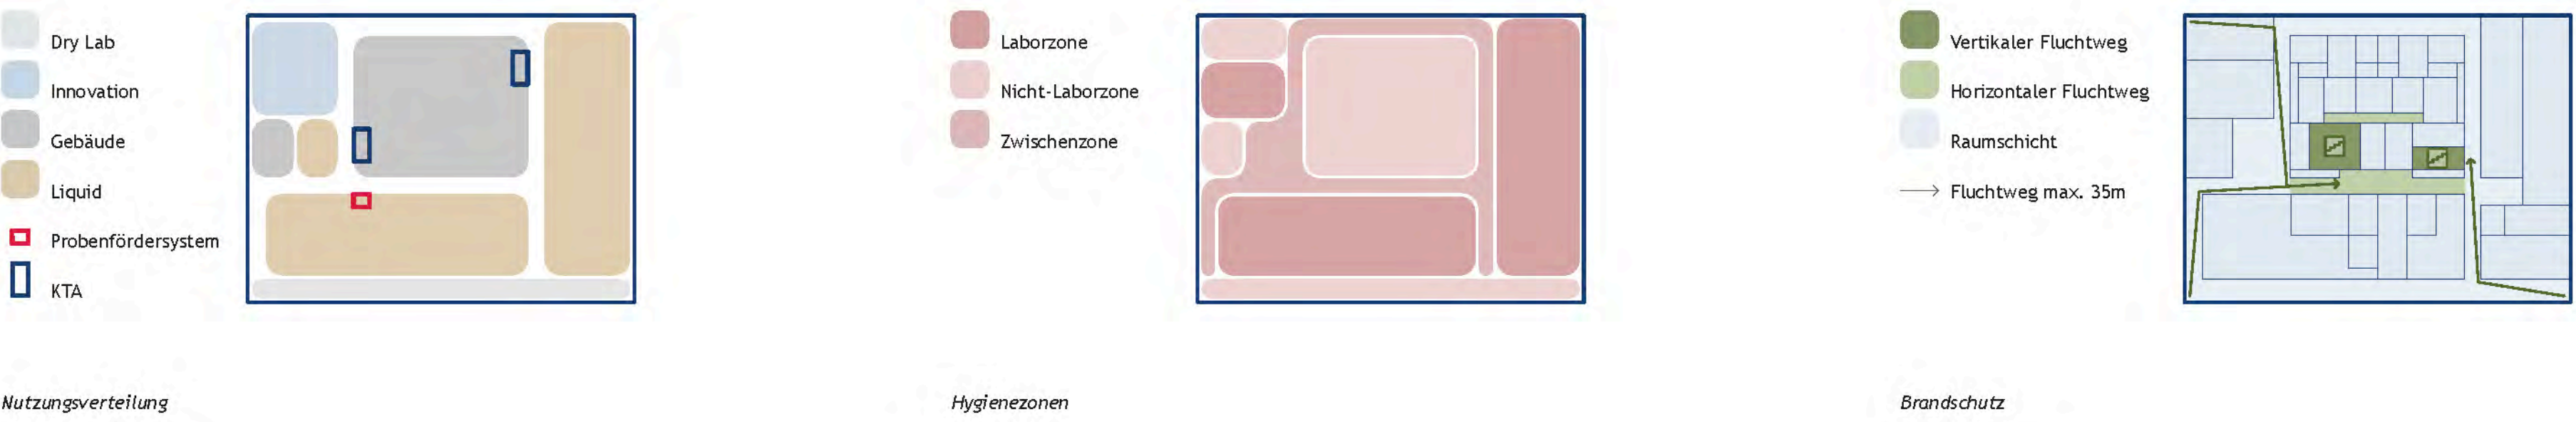



Geschoß B, Met. 1:200

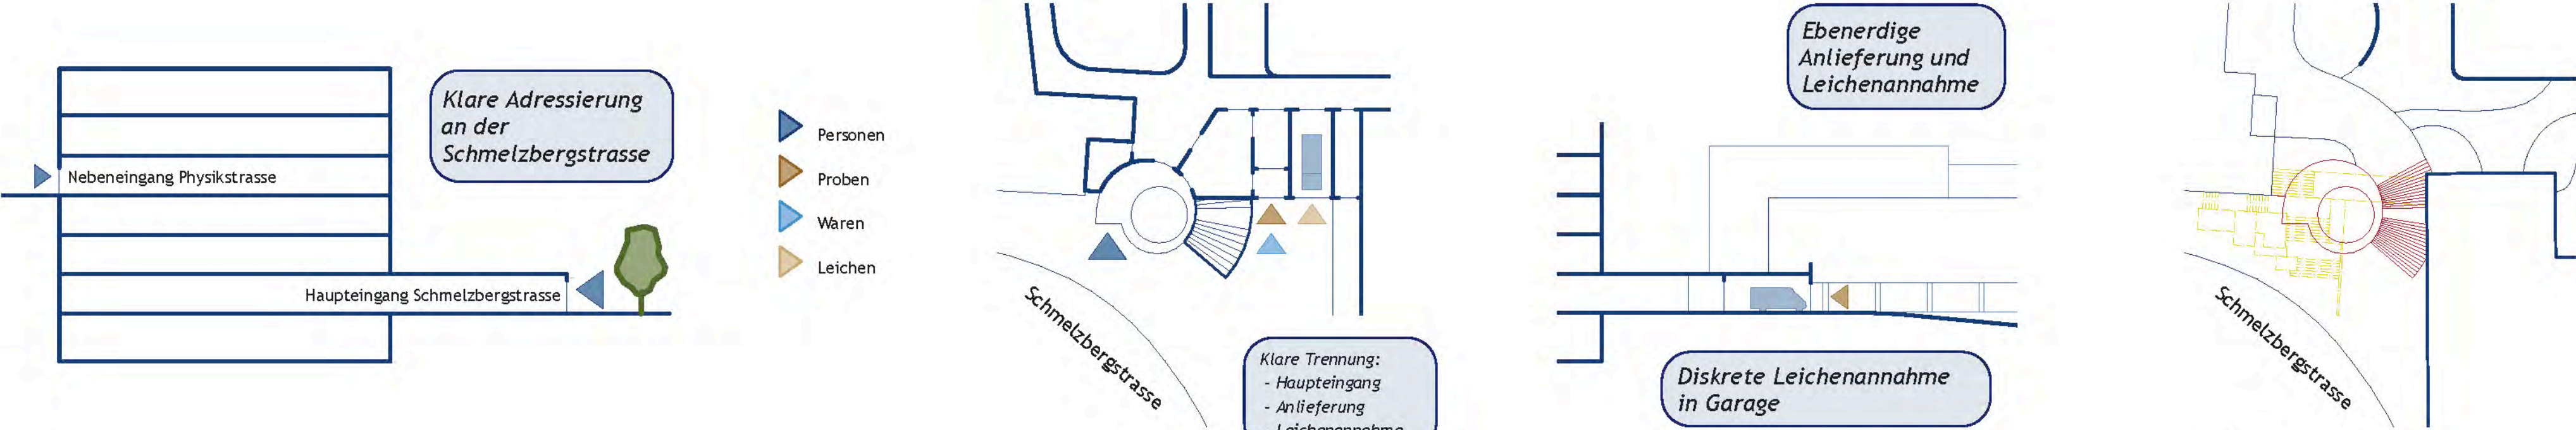



Adressierung

Neue Eingangssituation / Abruch Treppe



November 2025



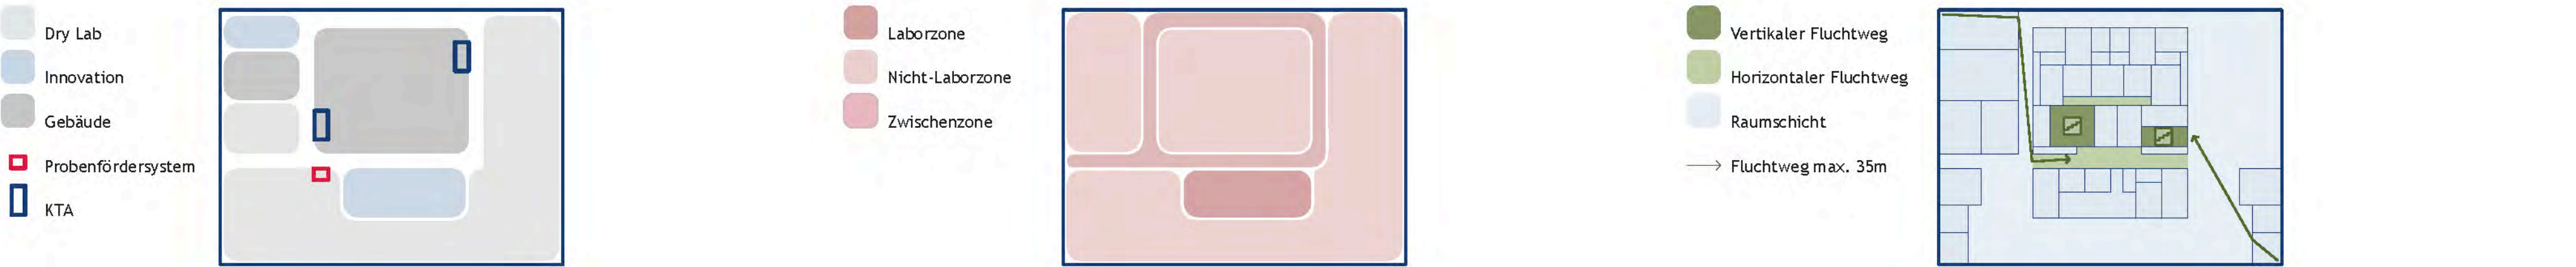
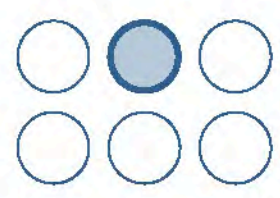


Nutzungsverteilung Hygienezonen Brandschutz

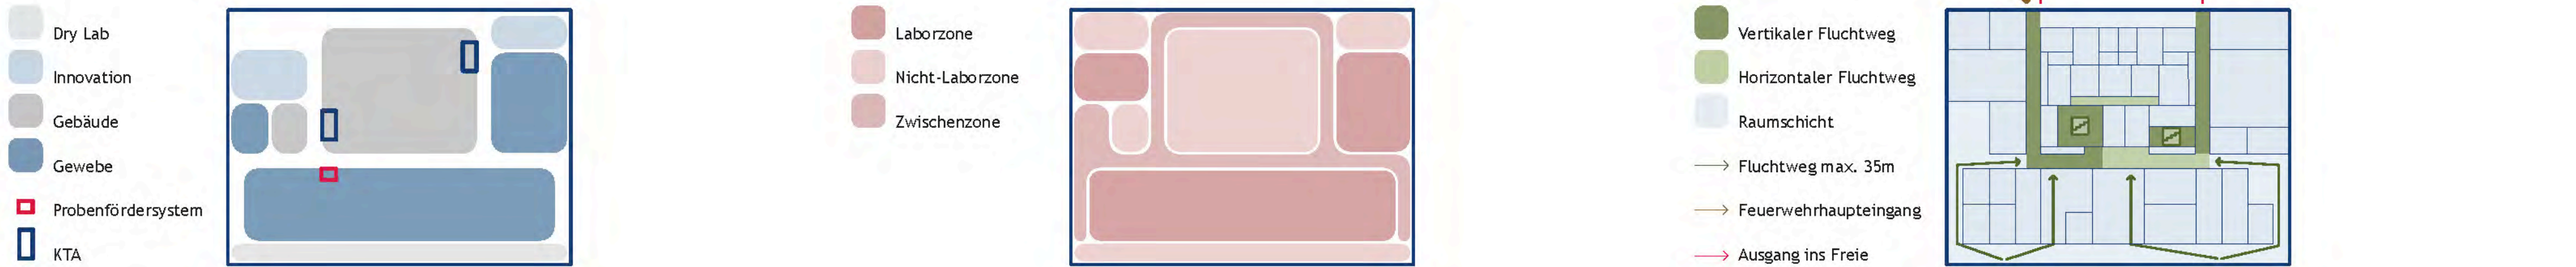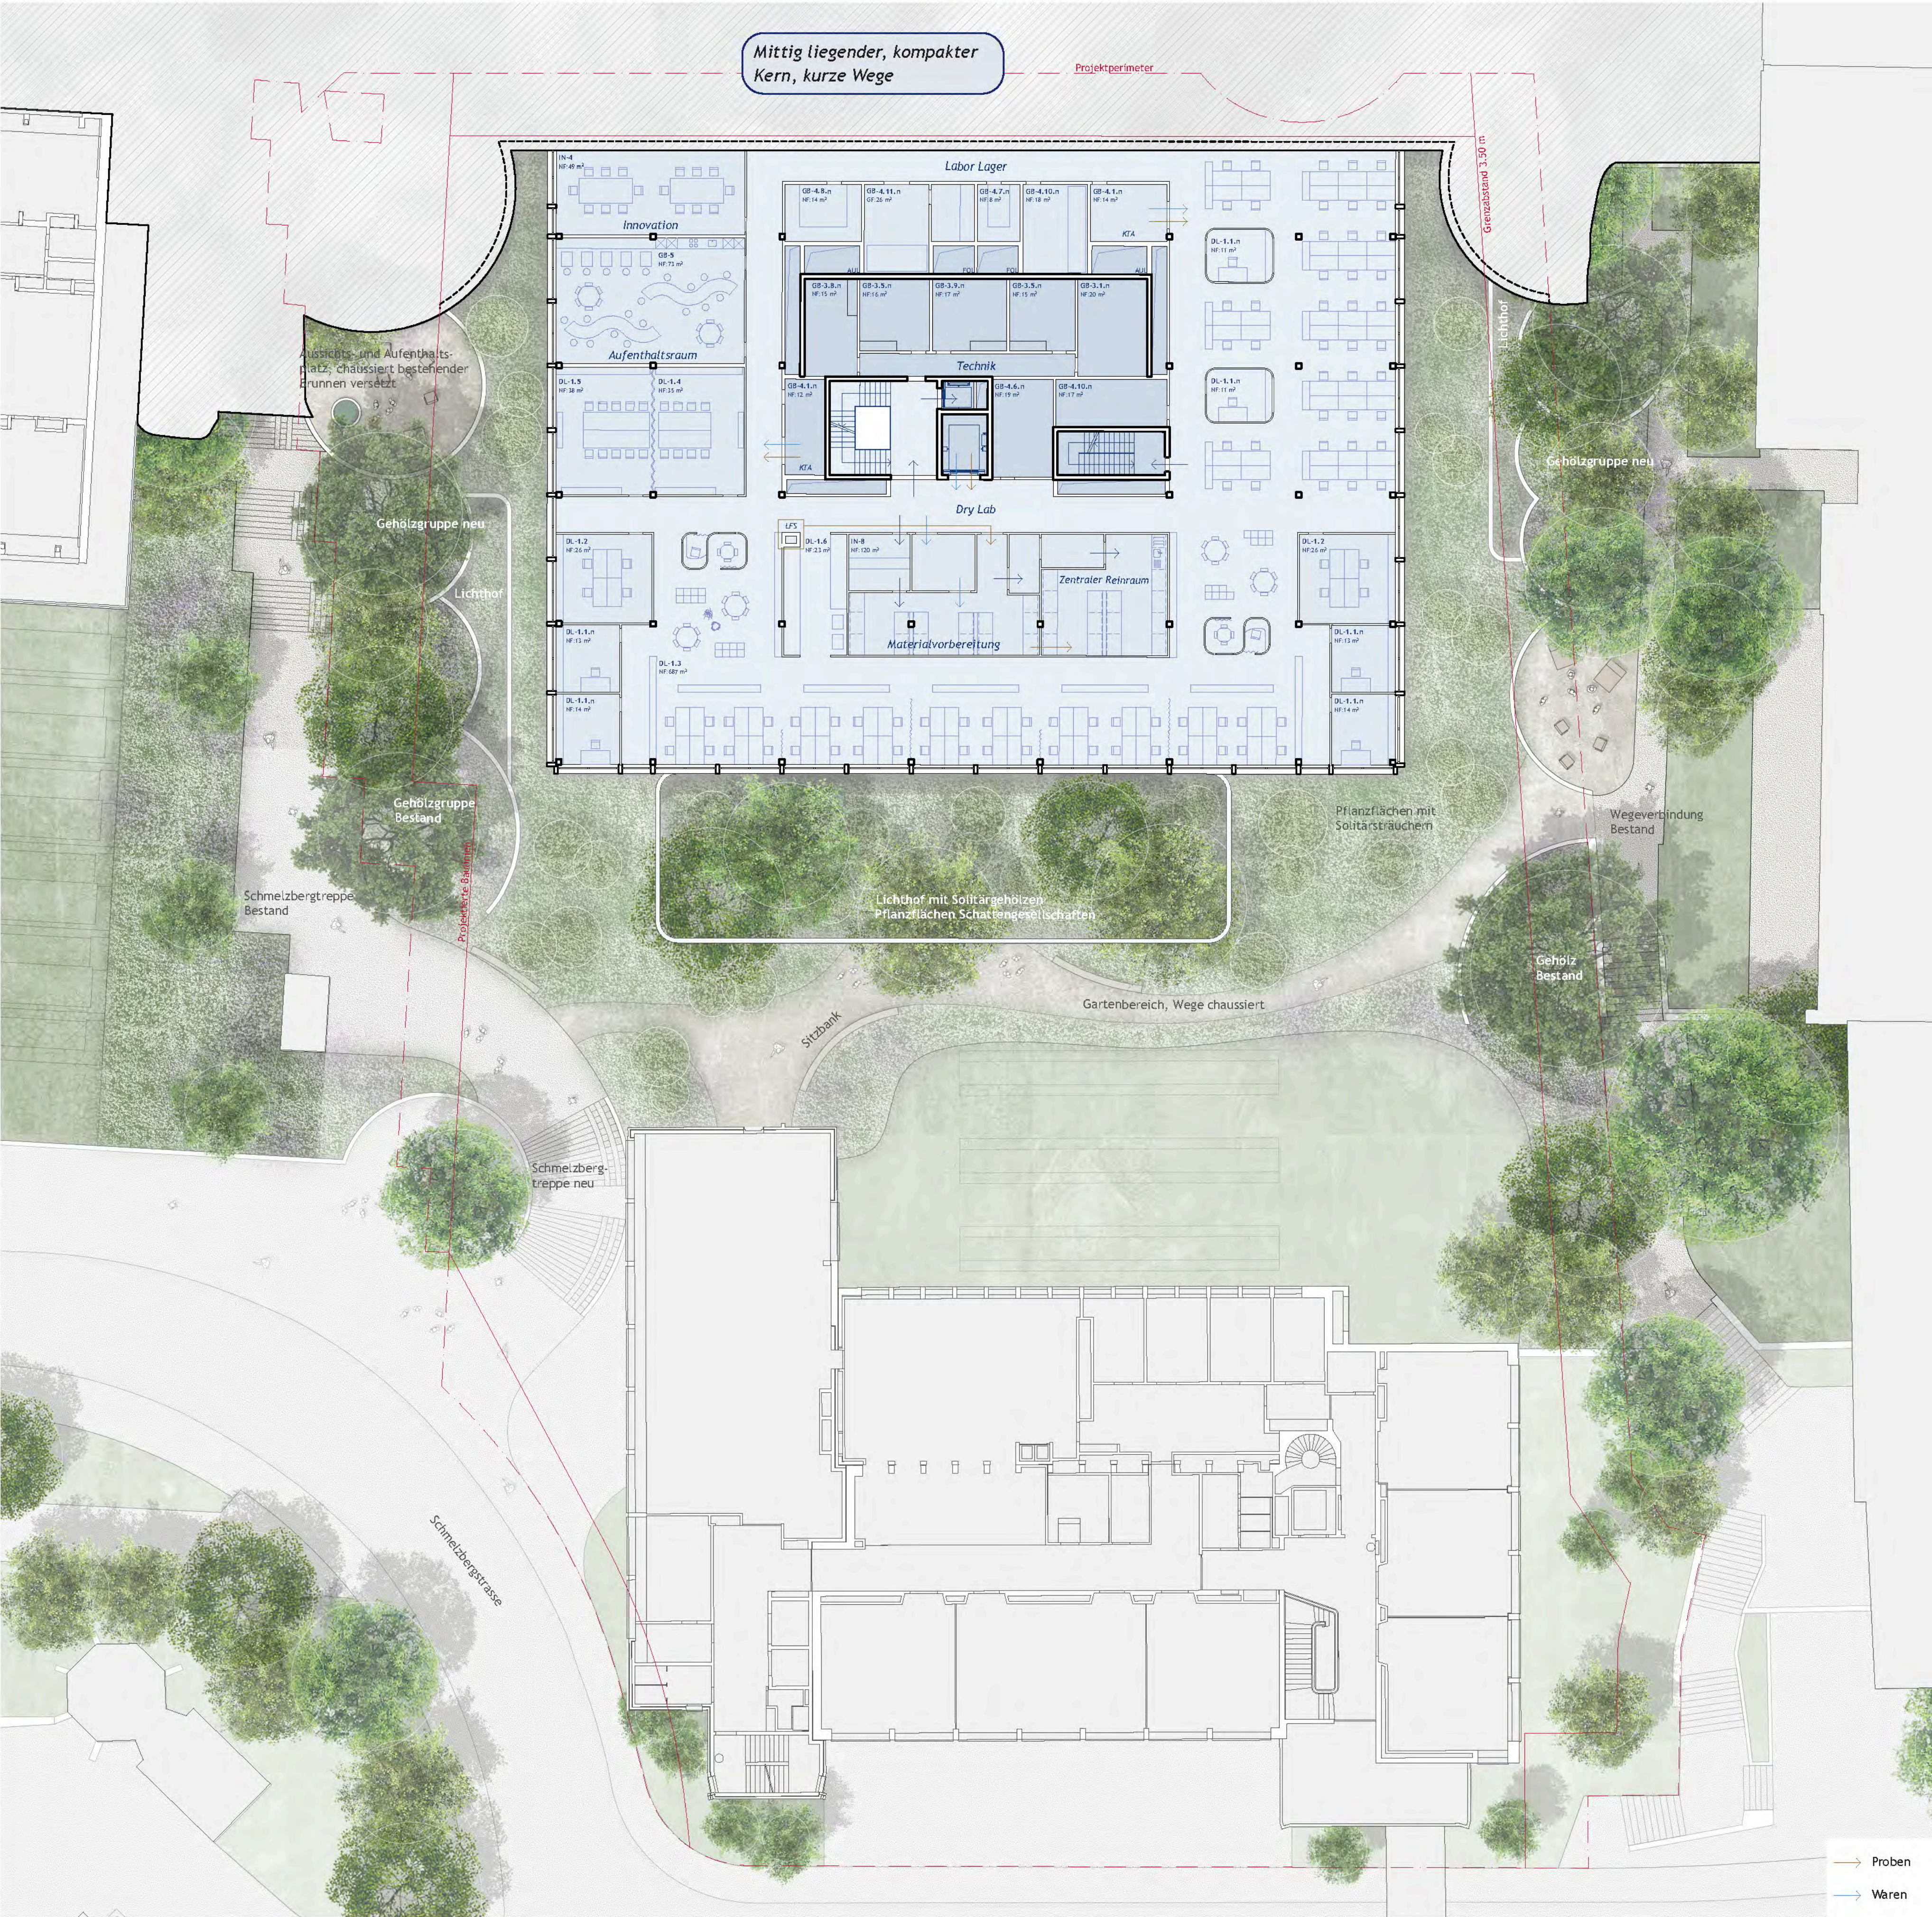


Nutzungsverteilung Hygienezonen Brandschutz

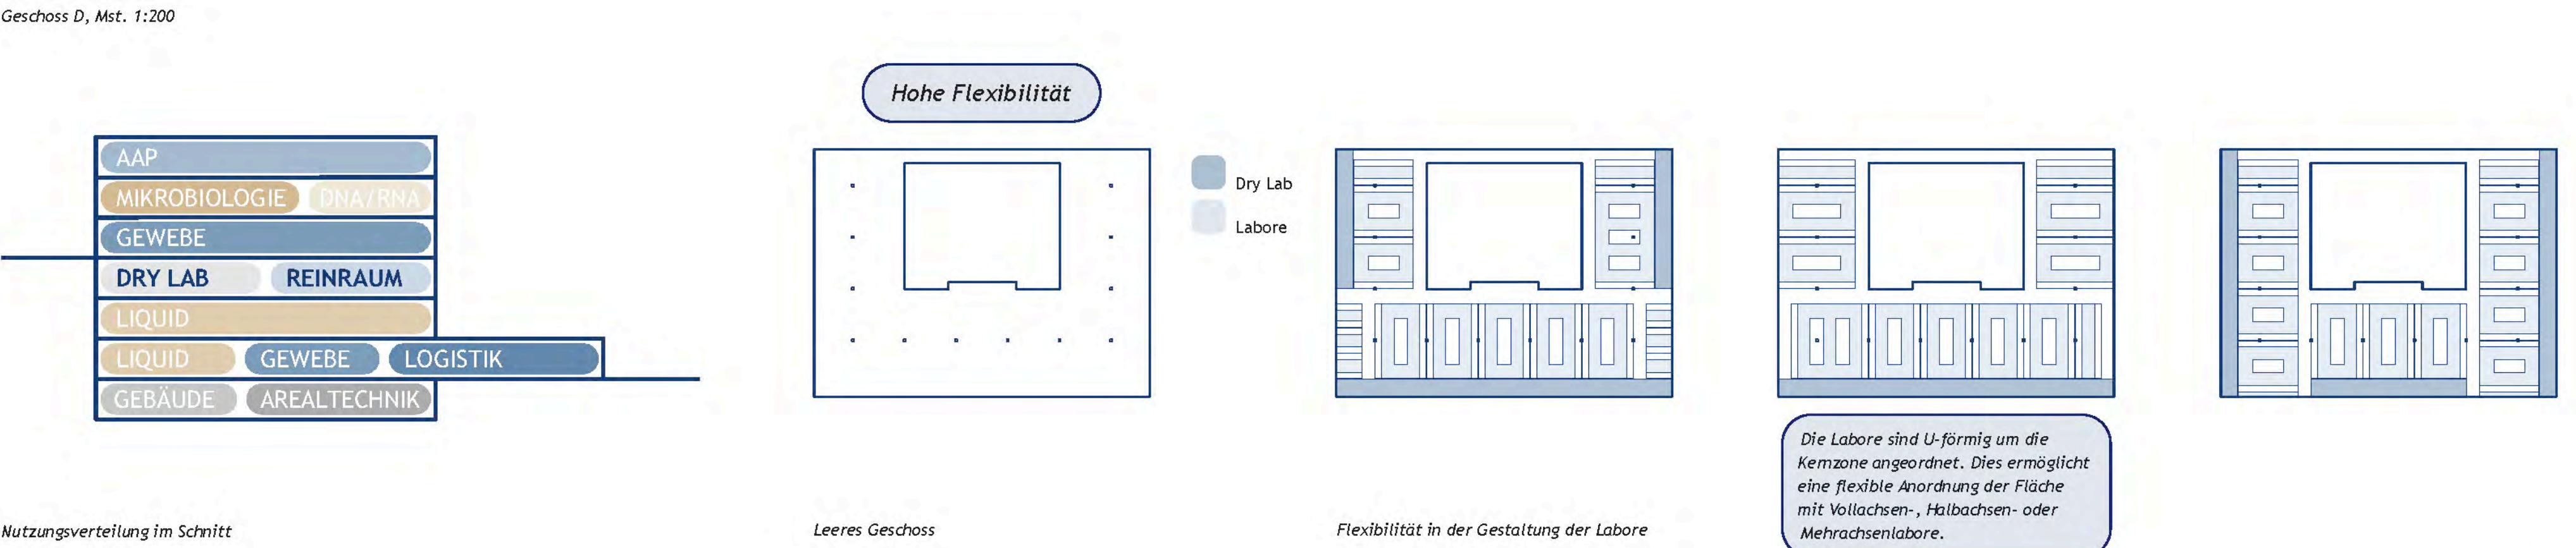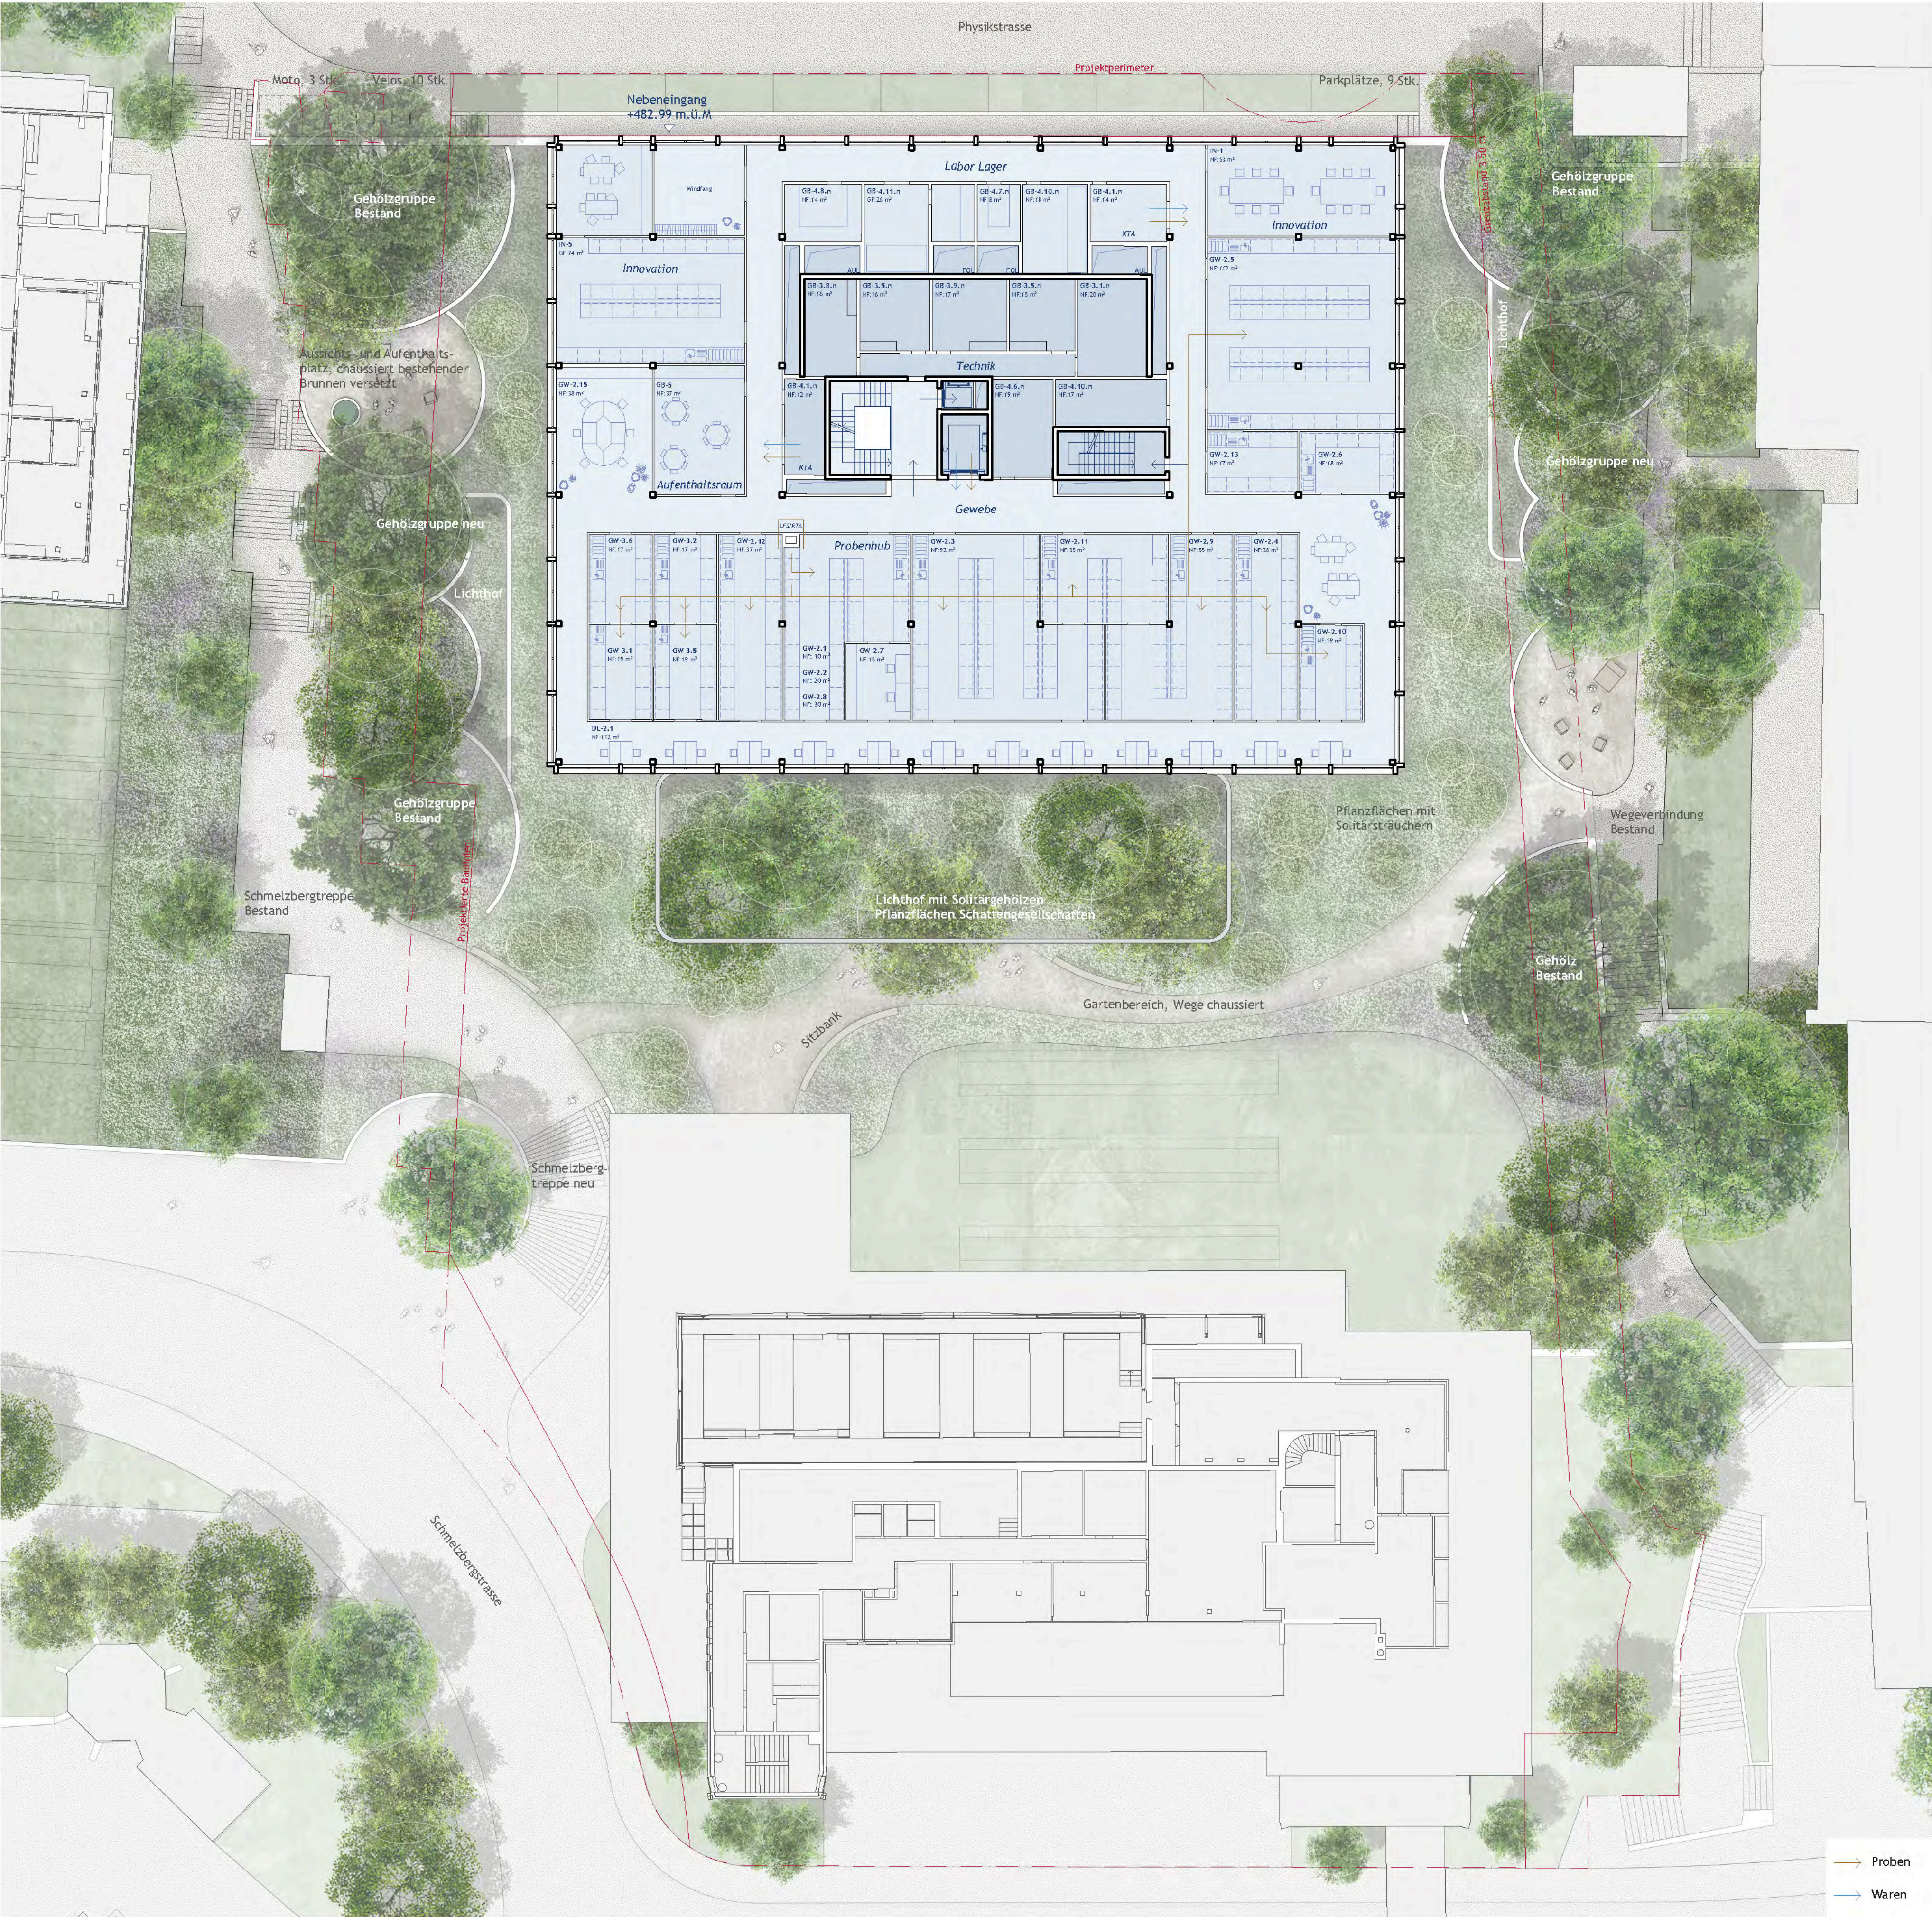

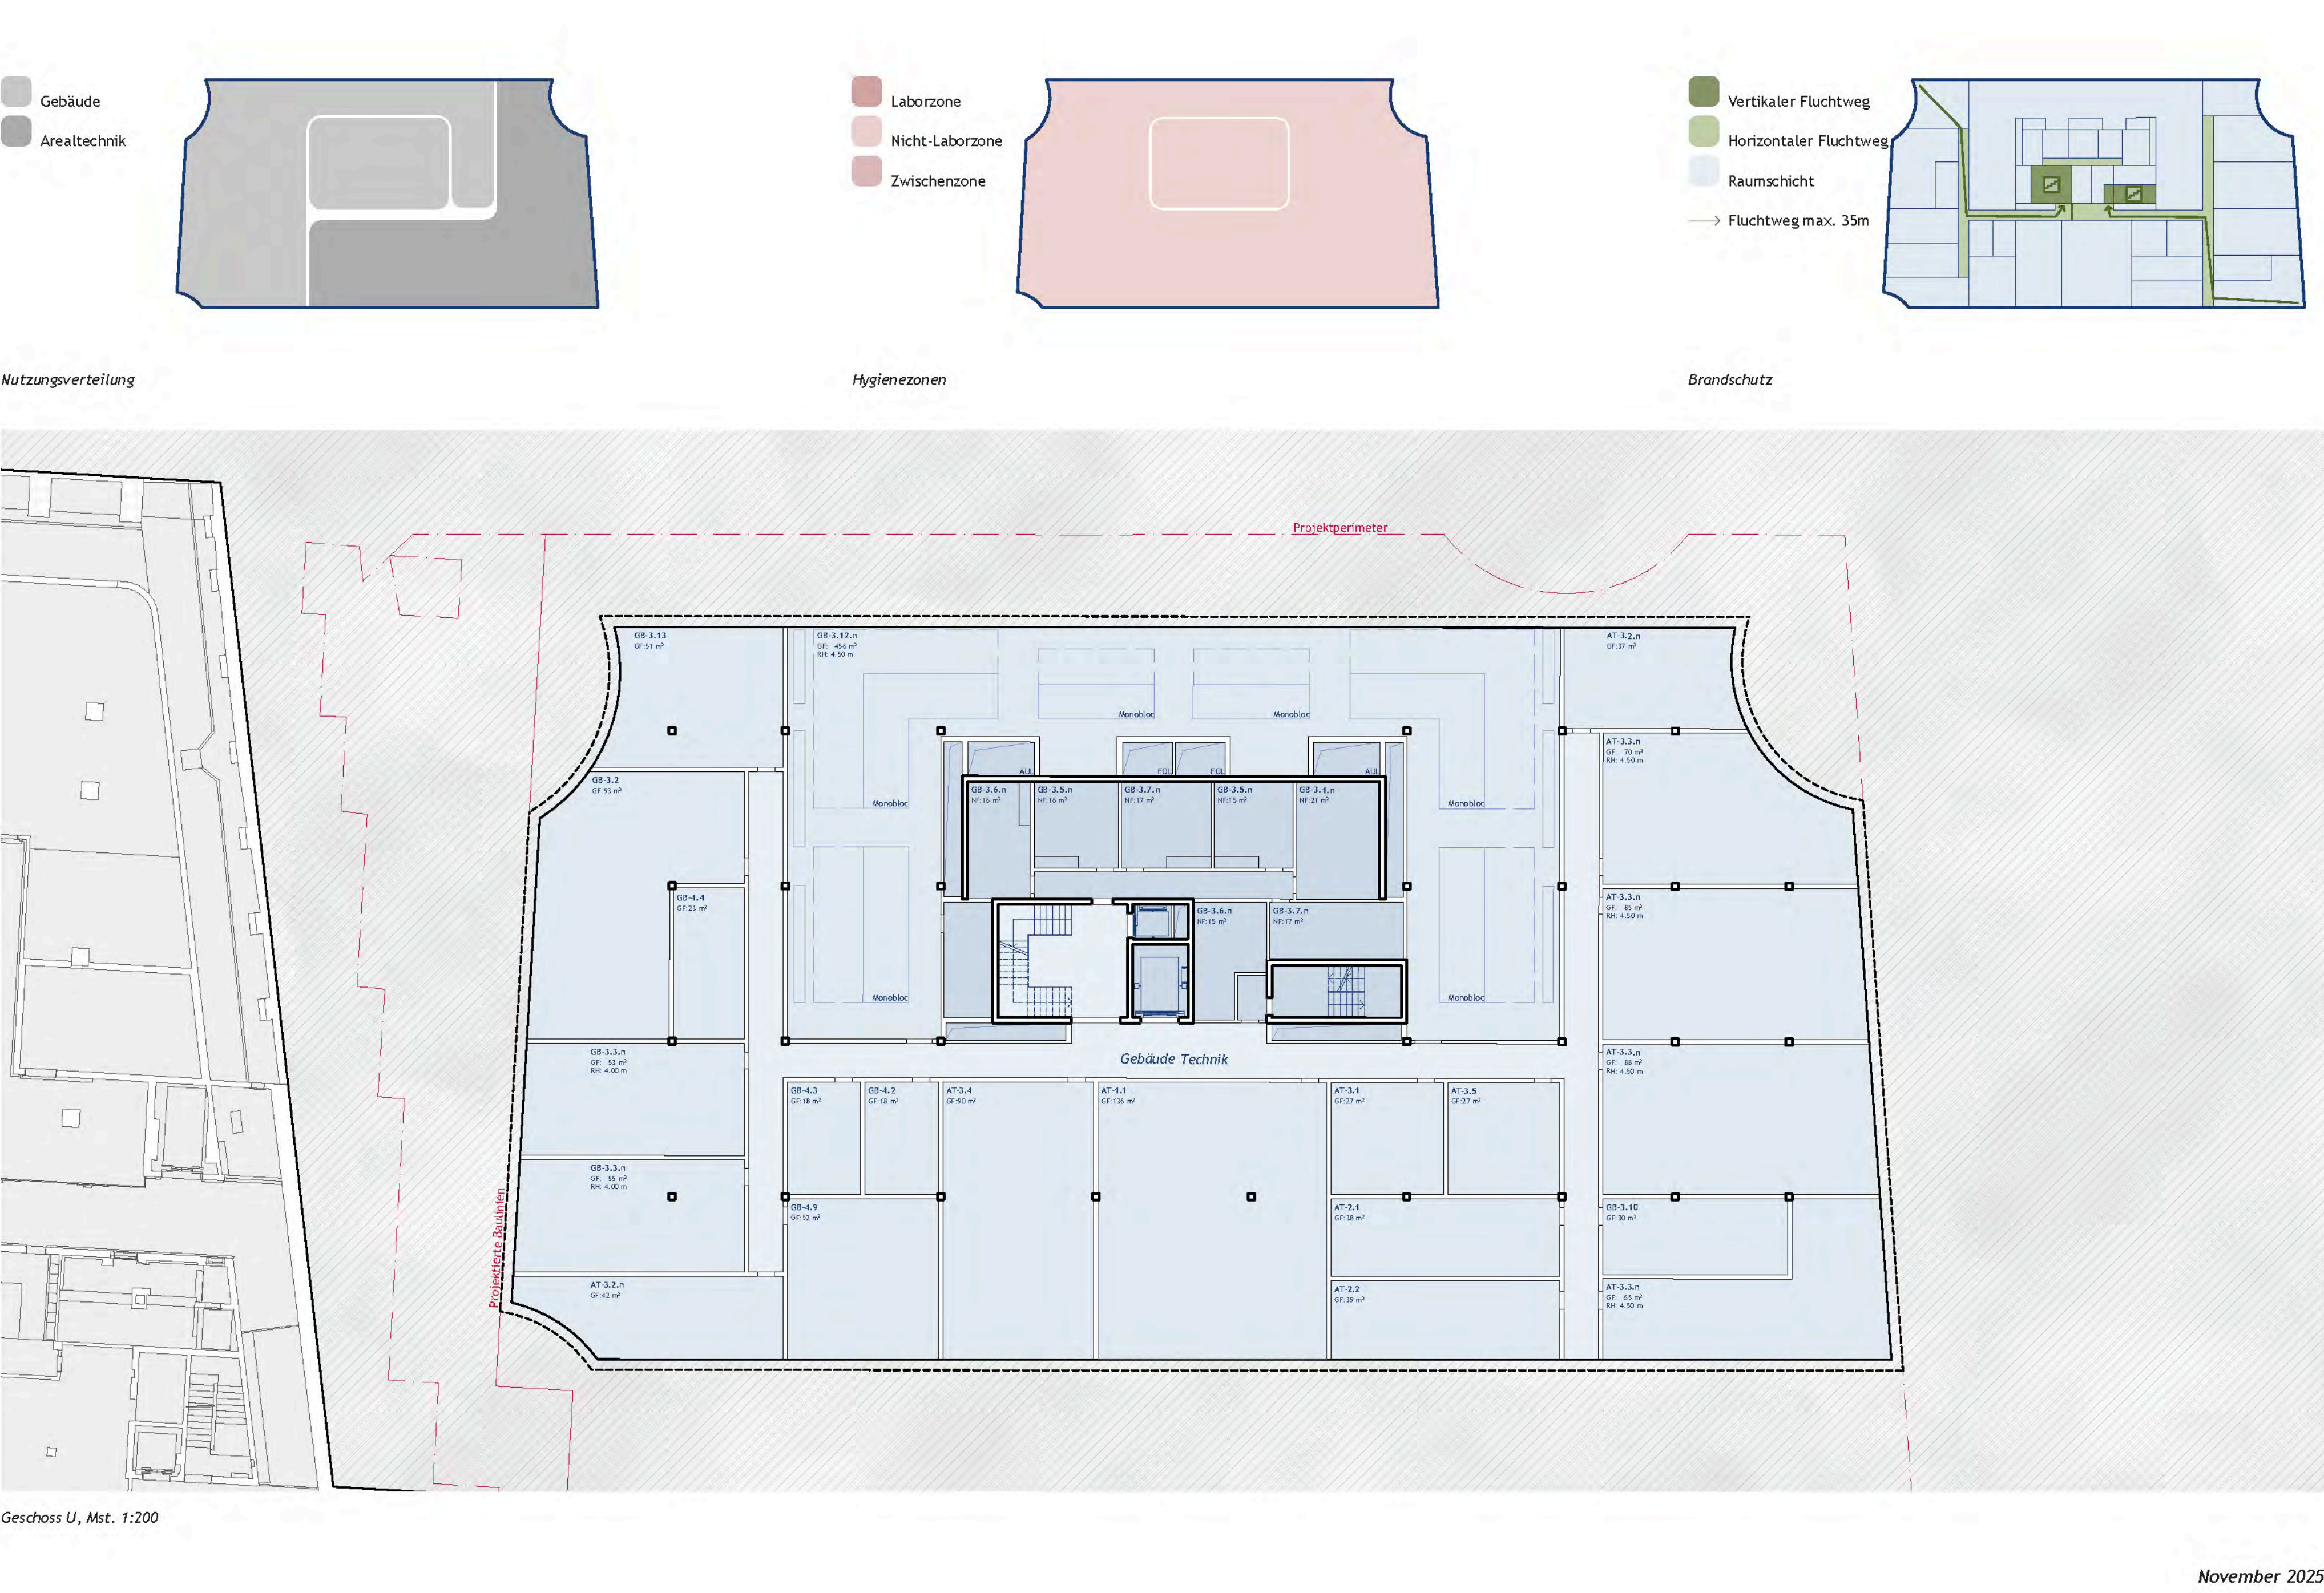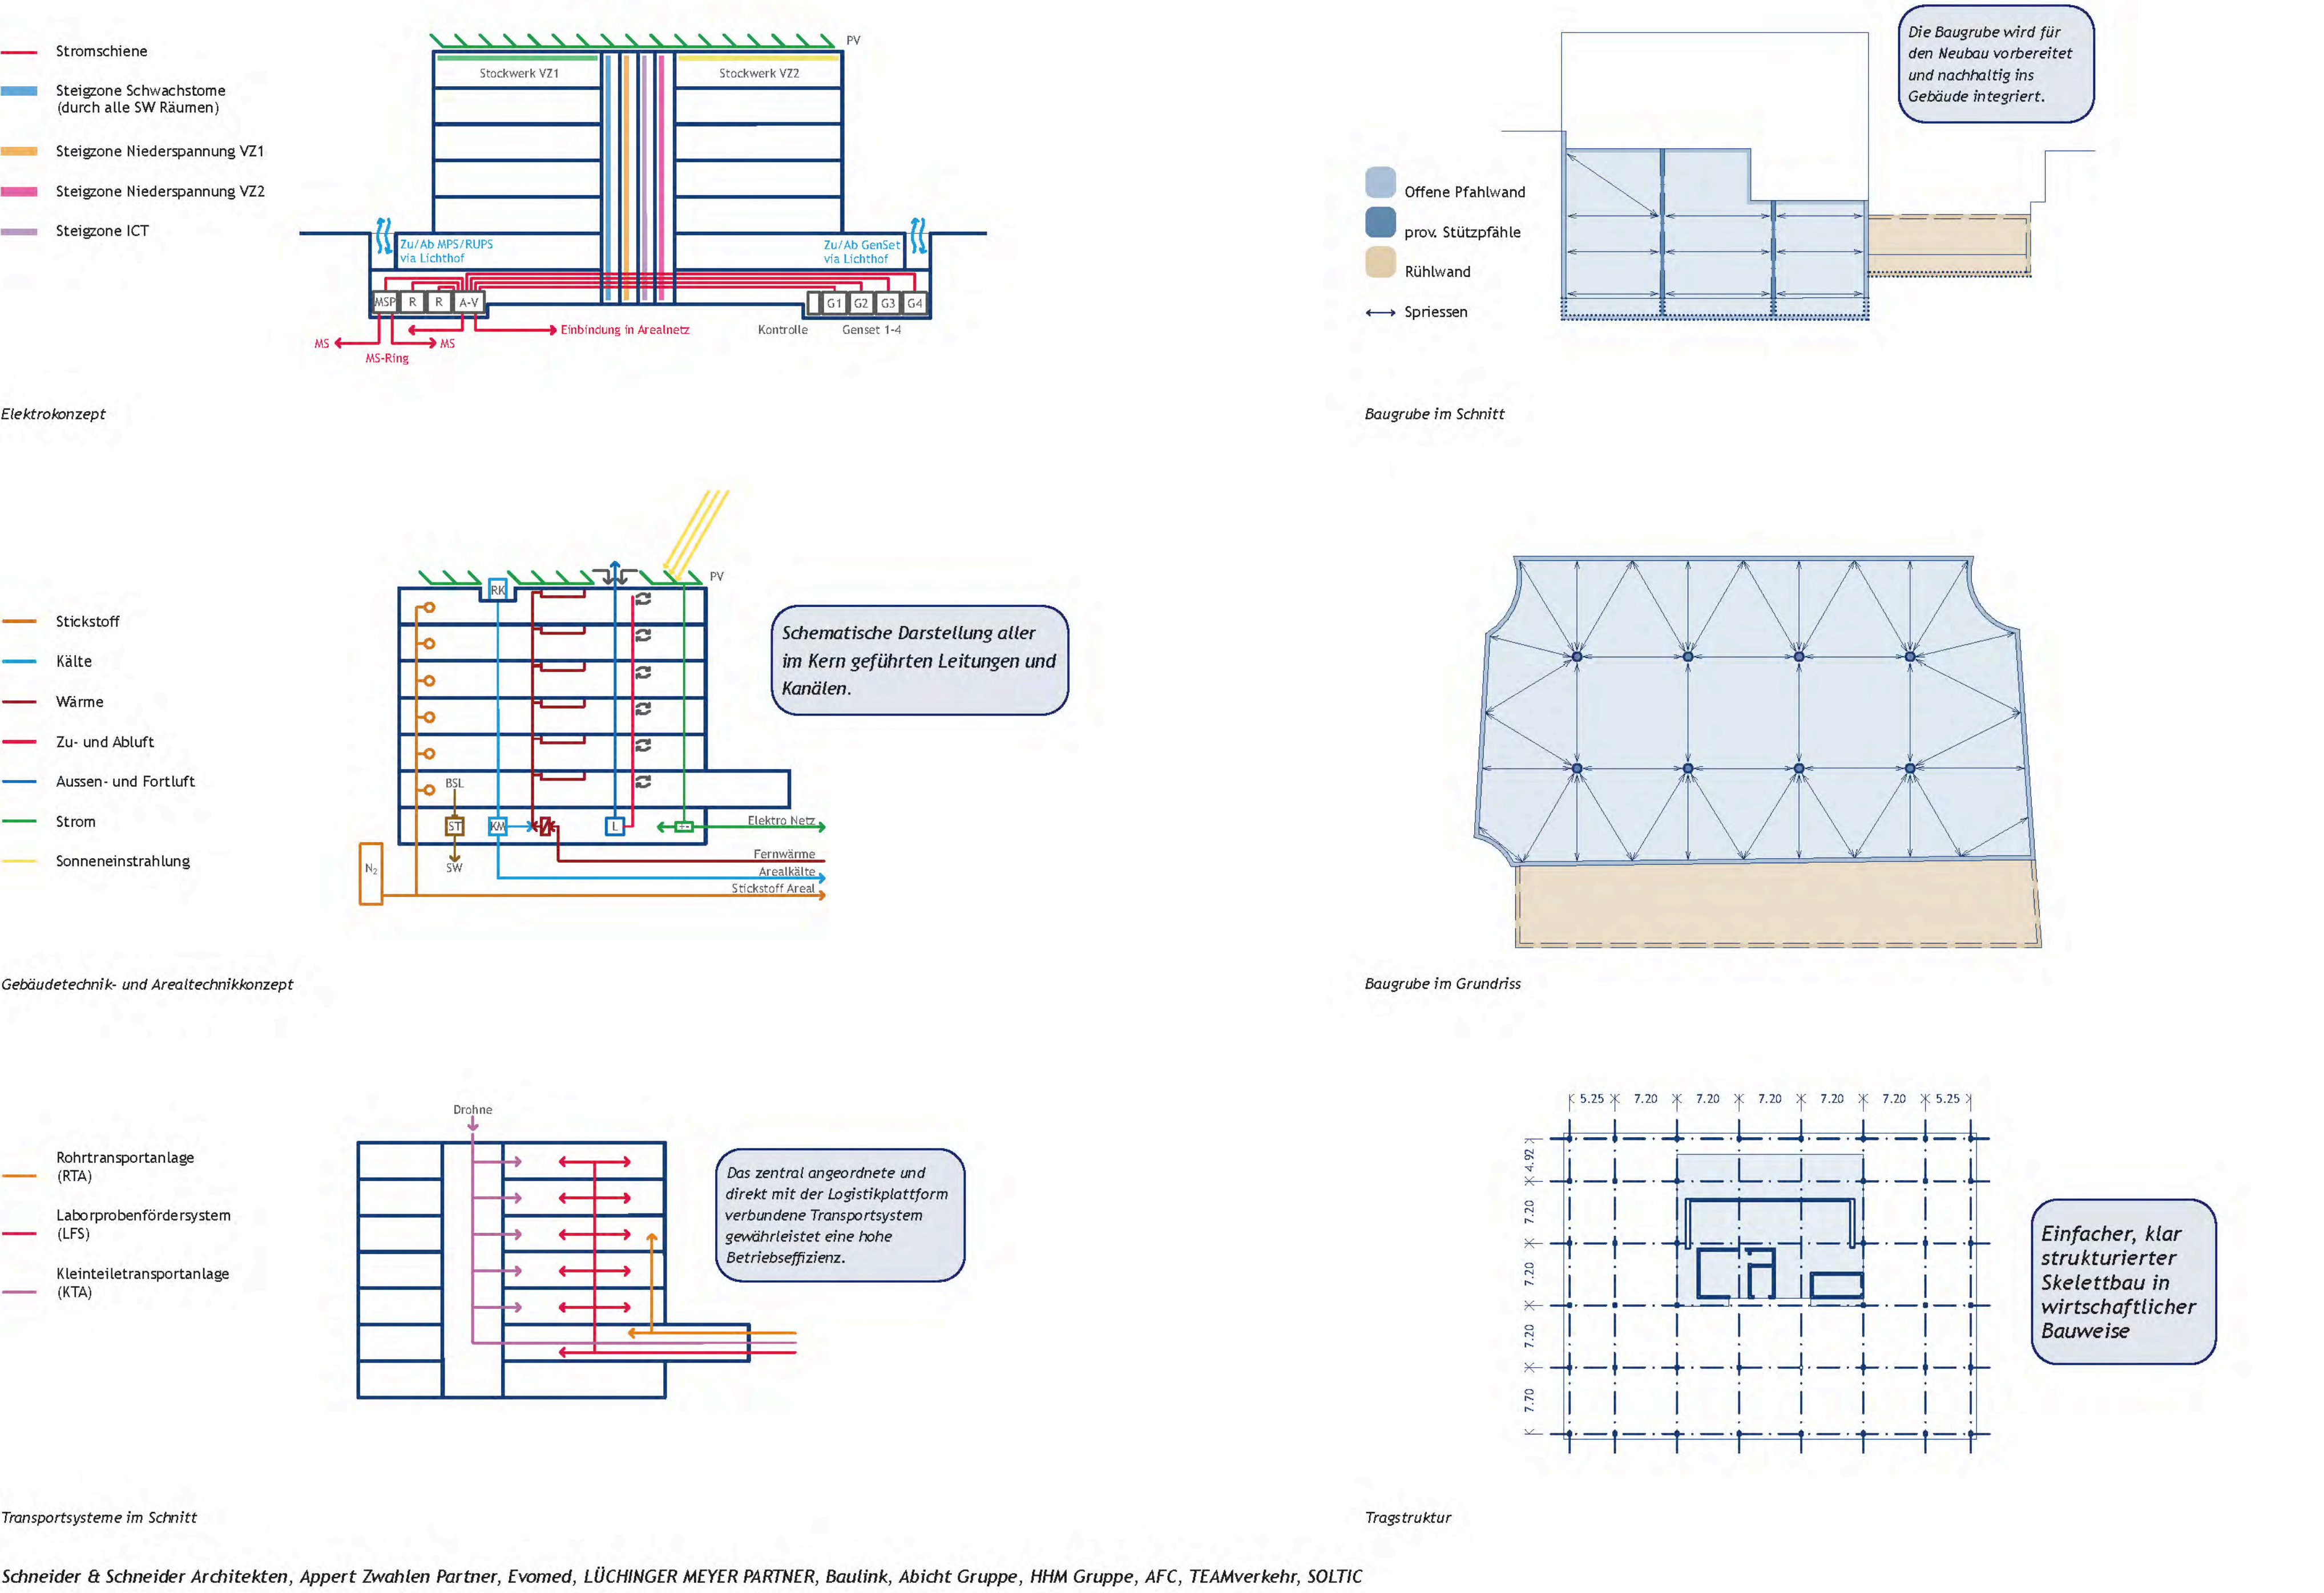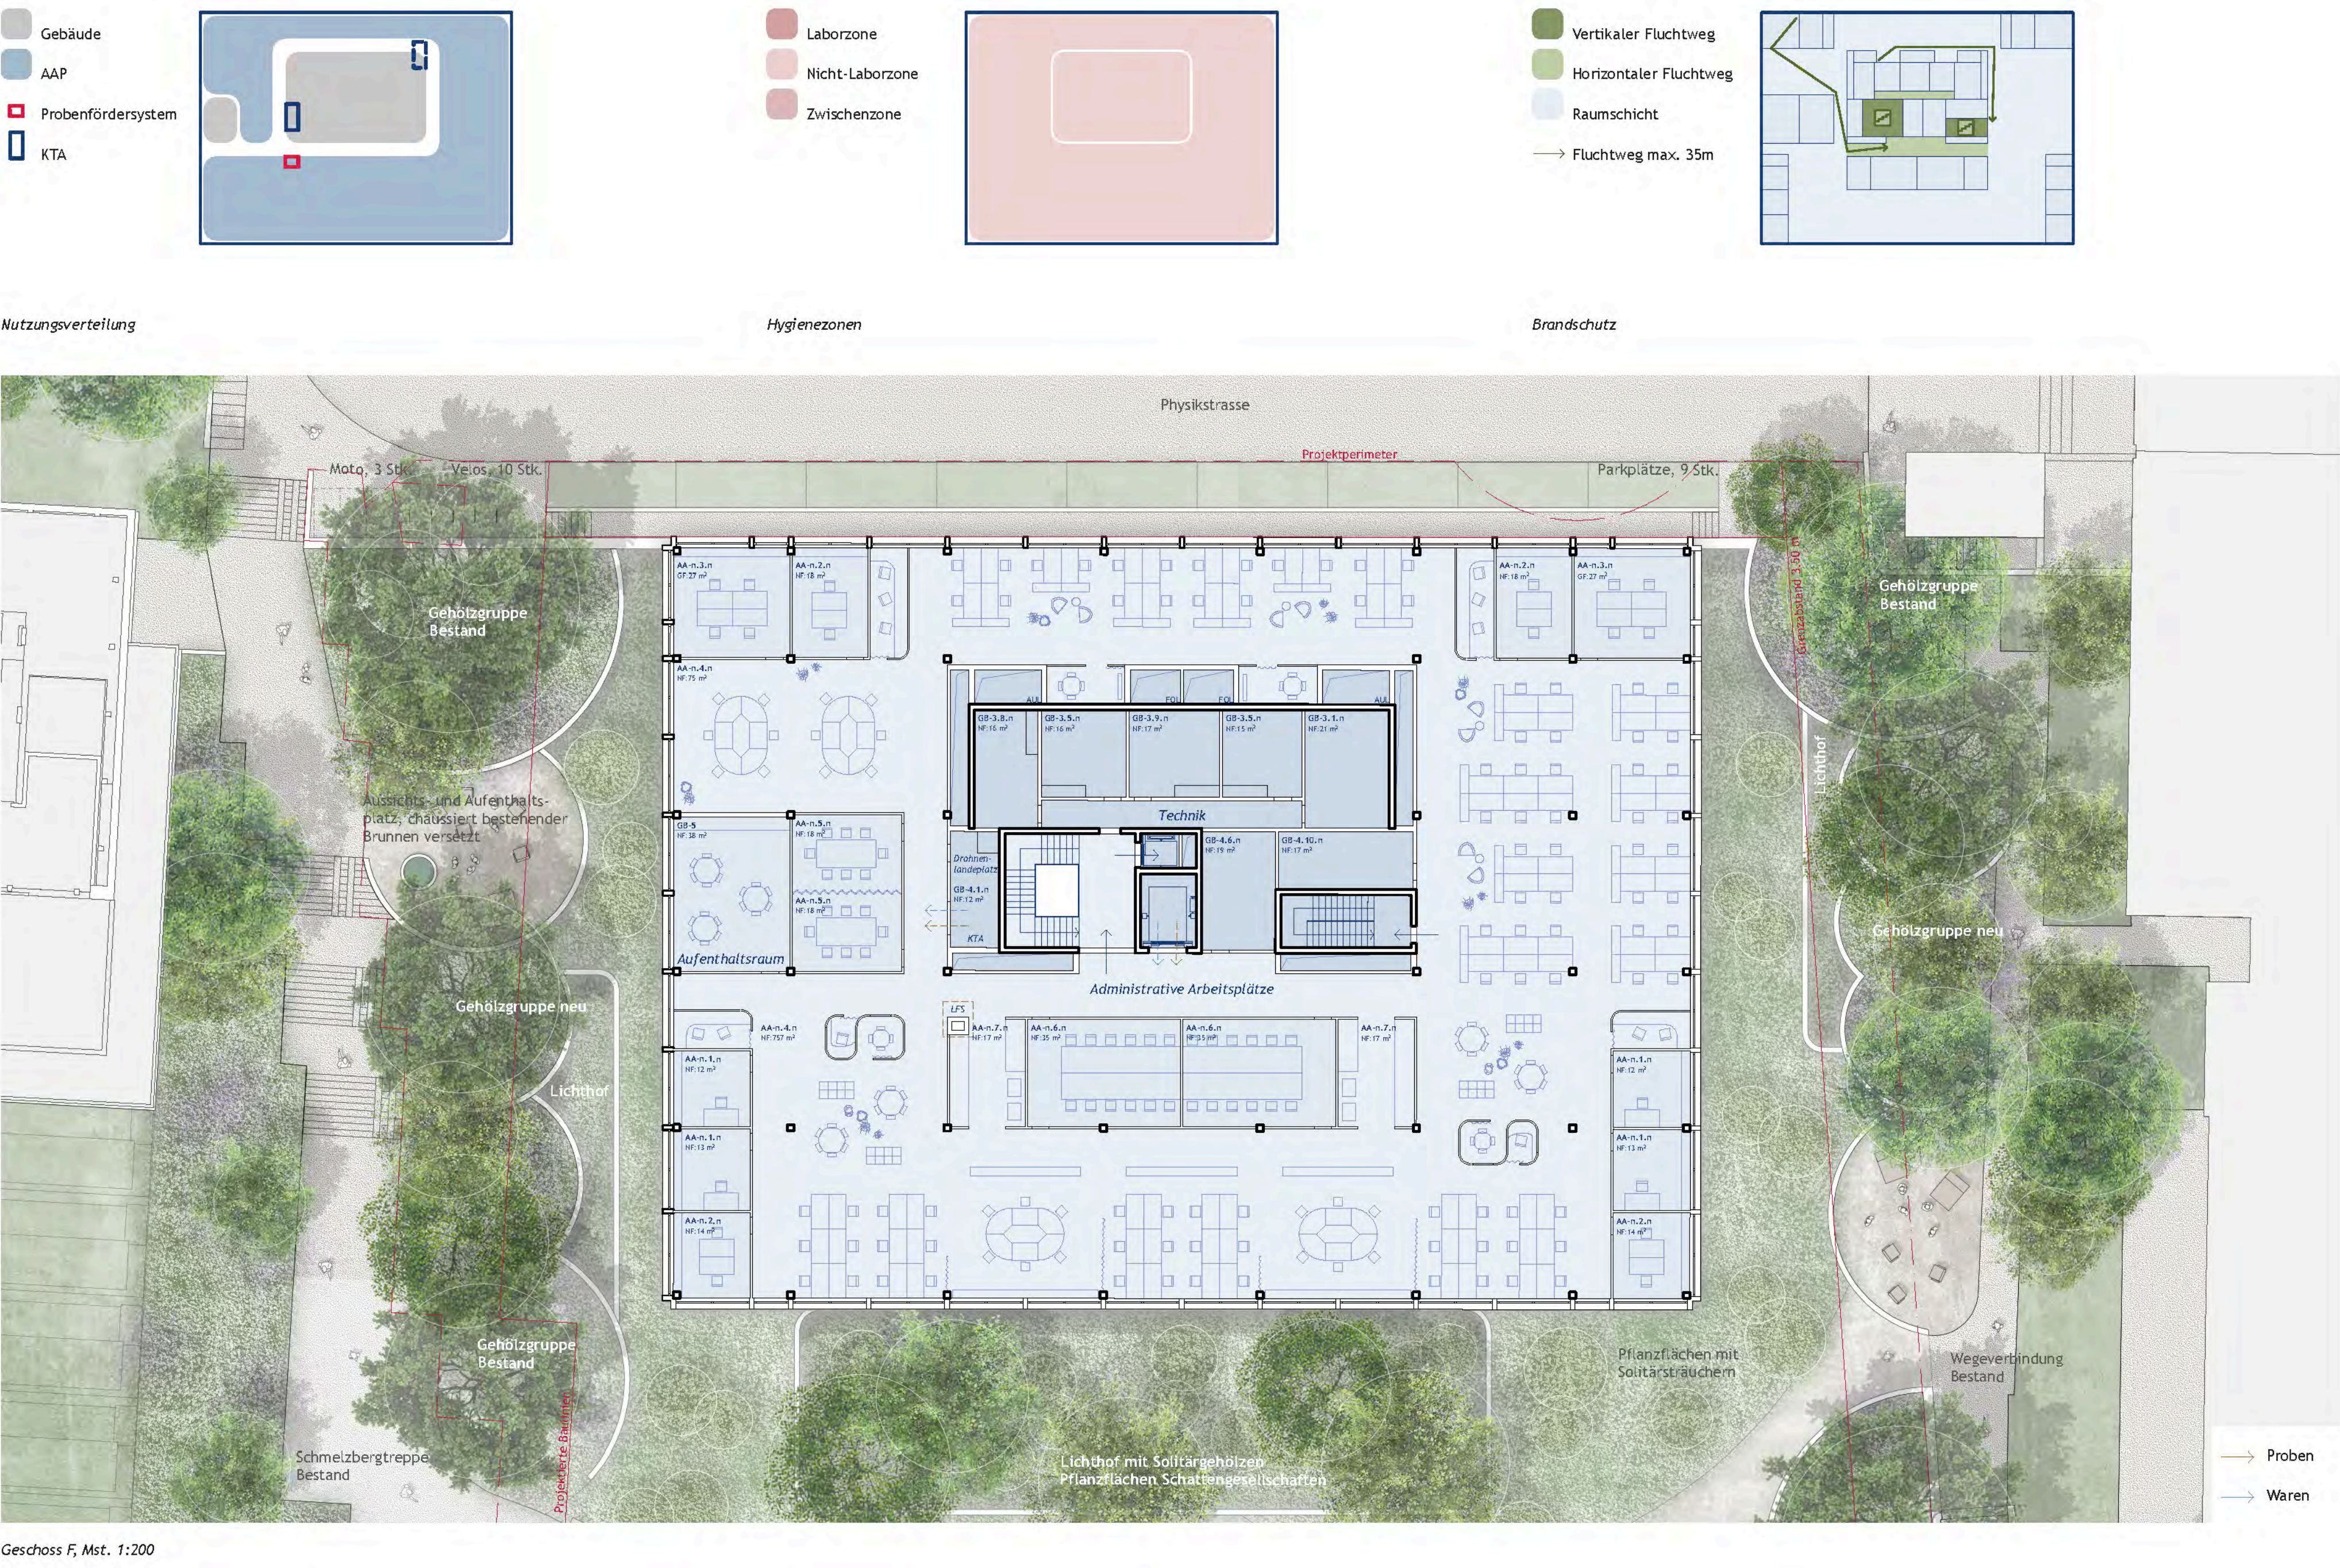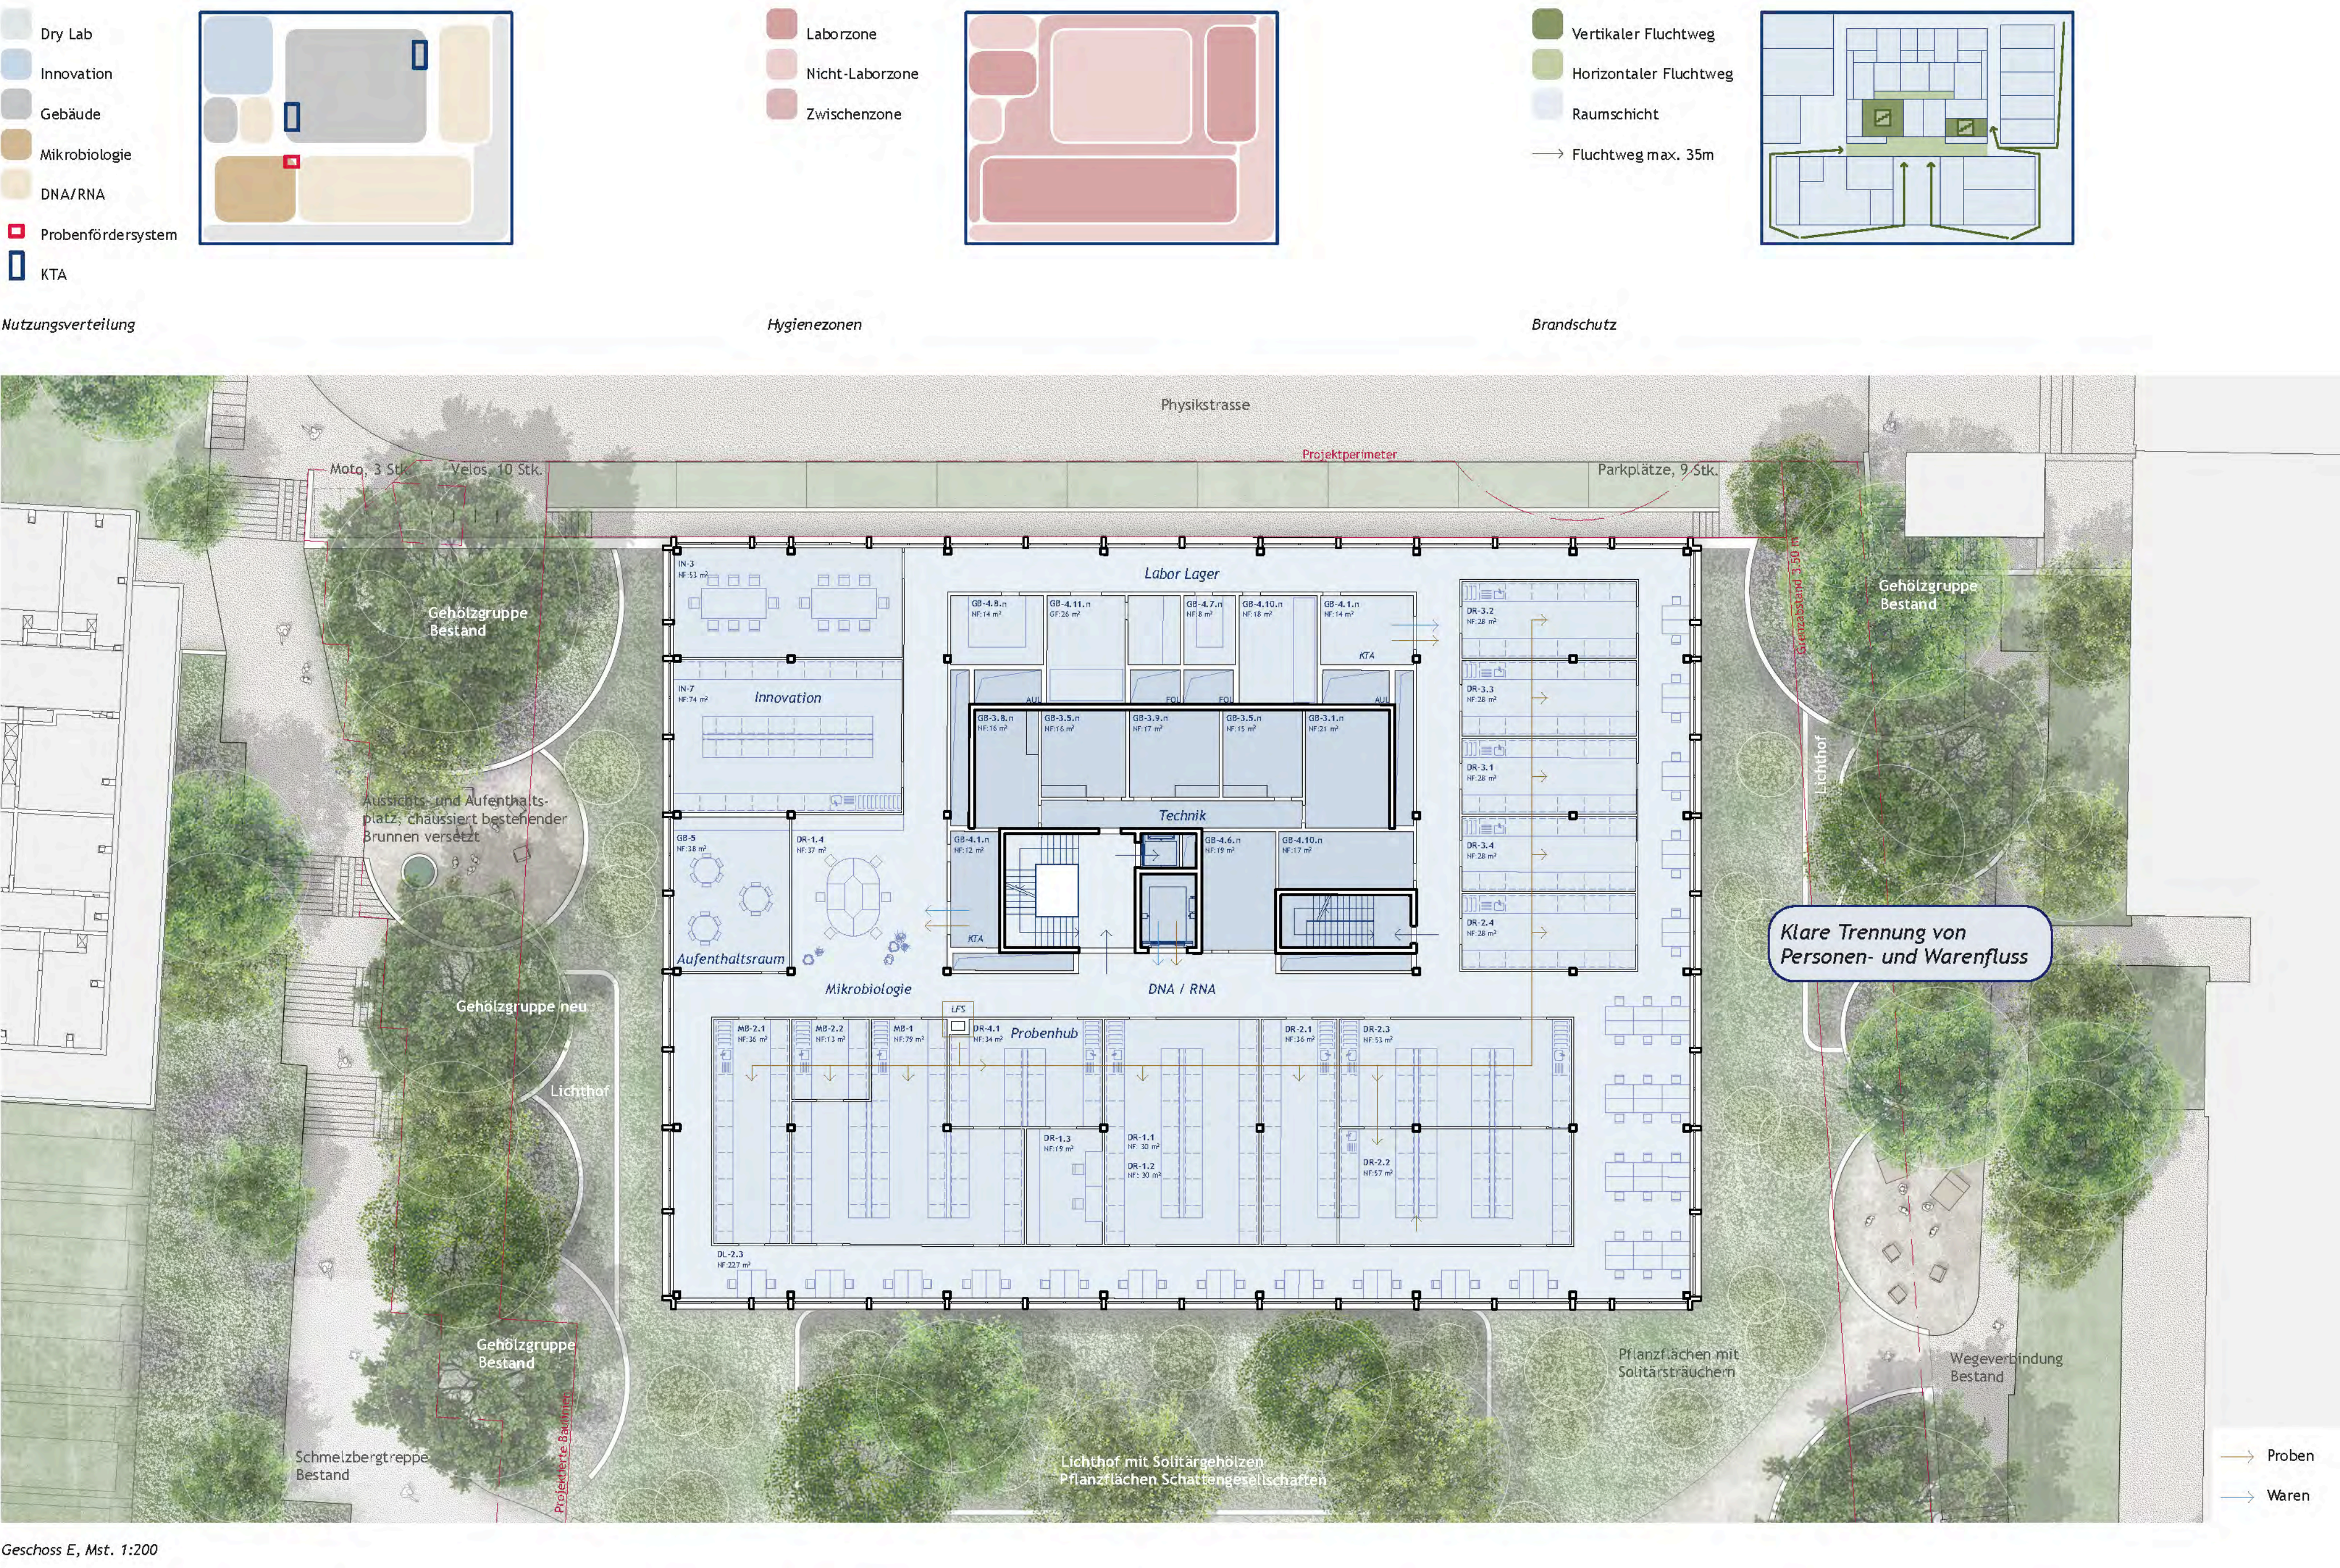



Gesamtsicht Süd, Met. 1:500

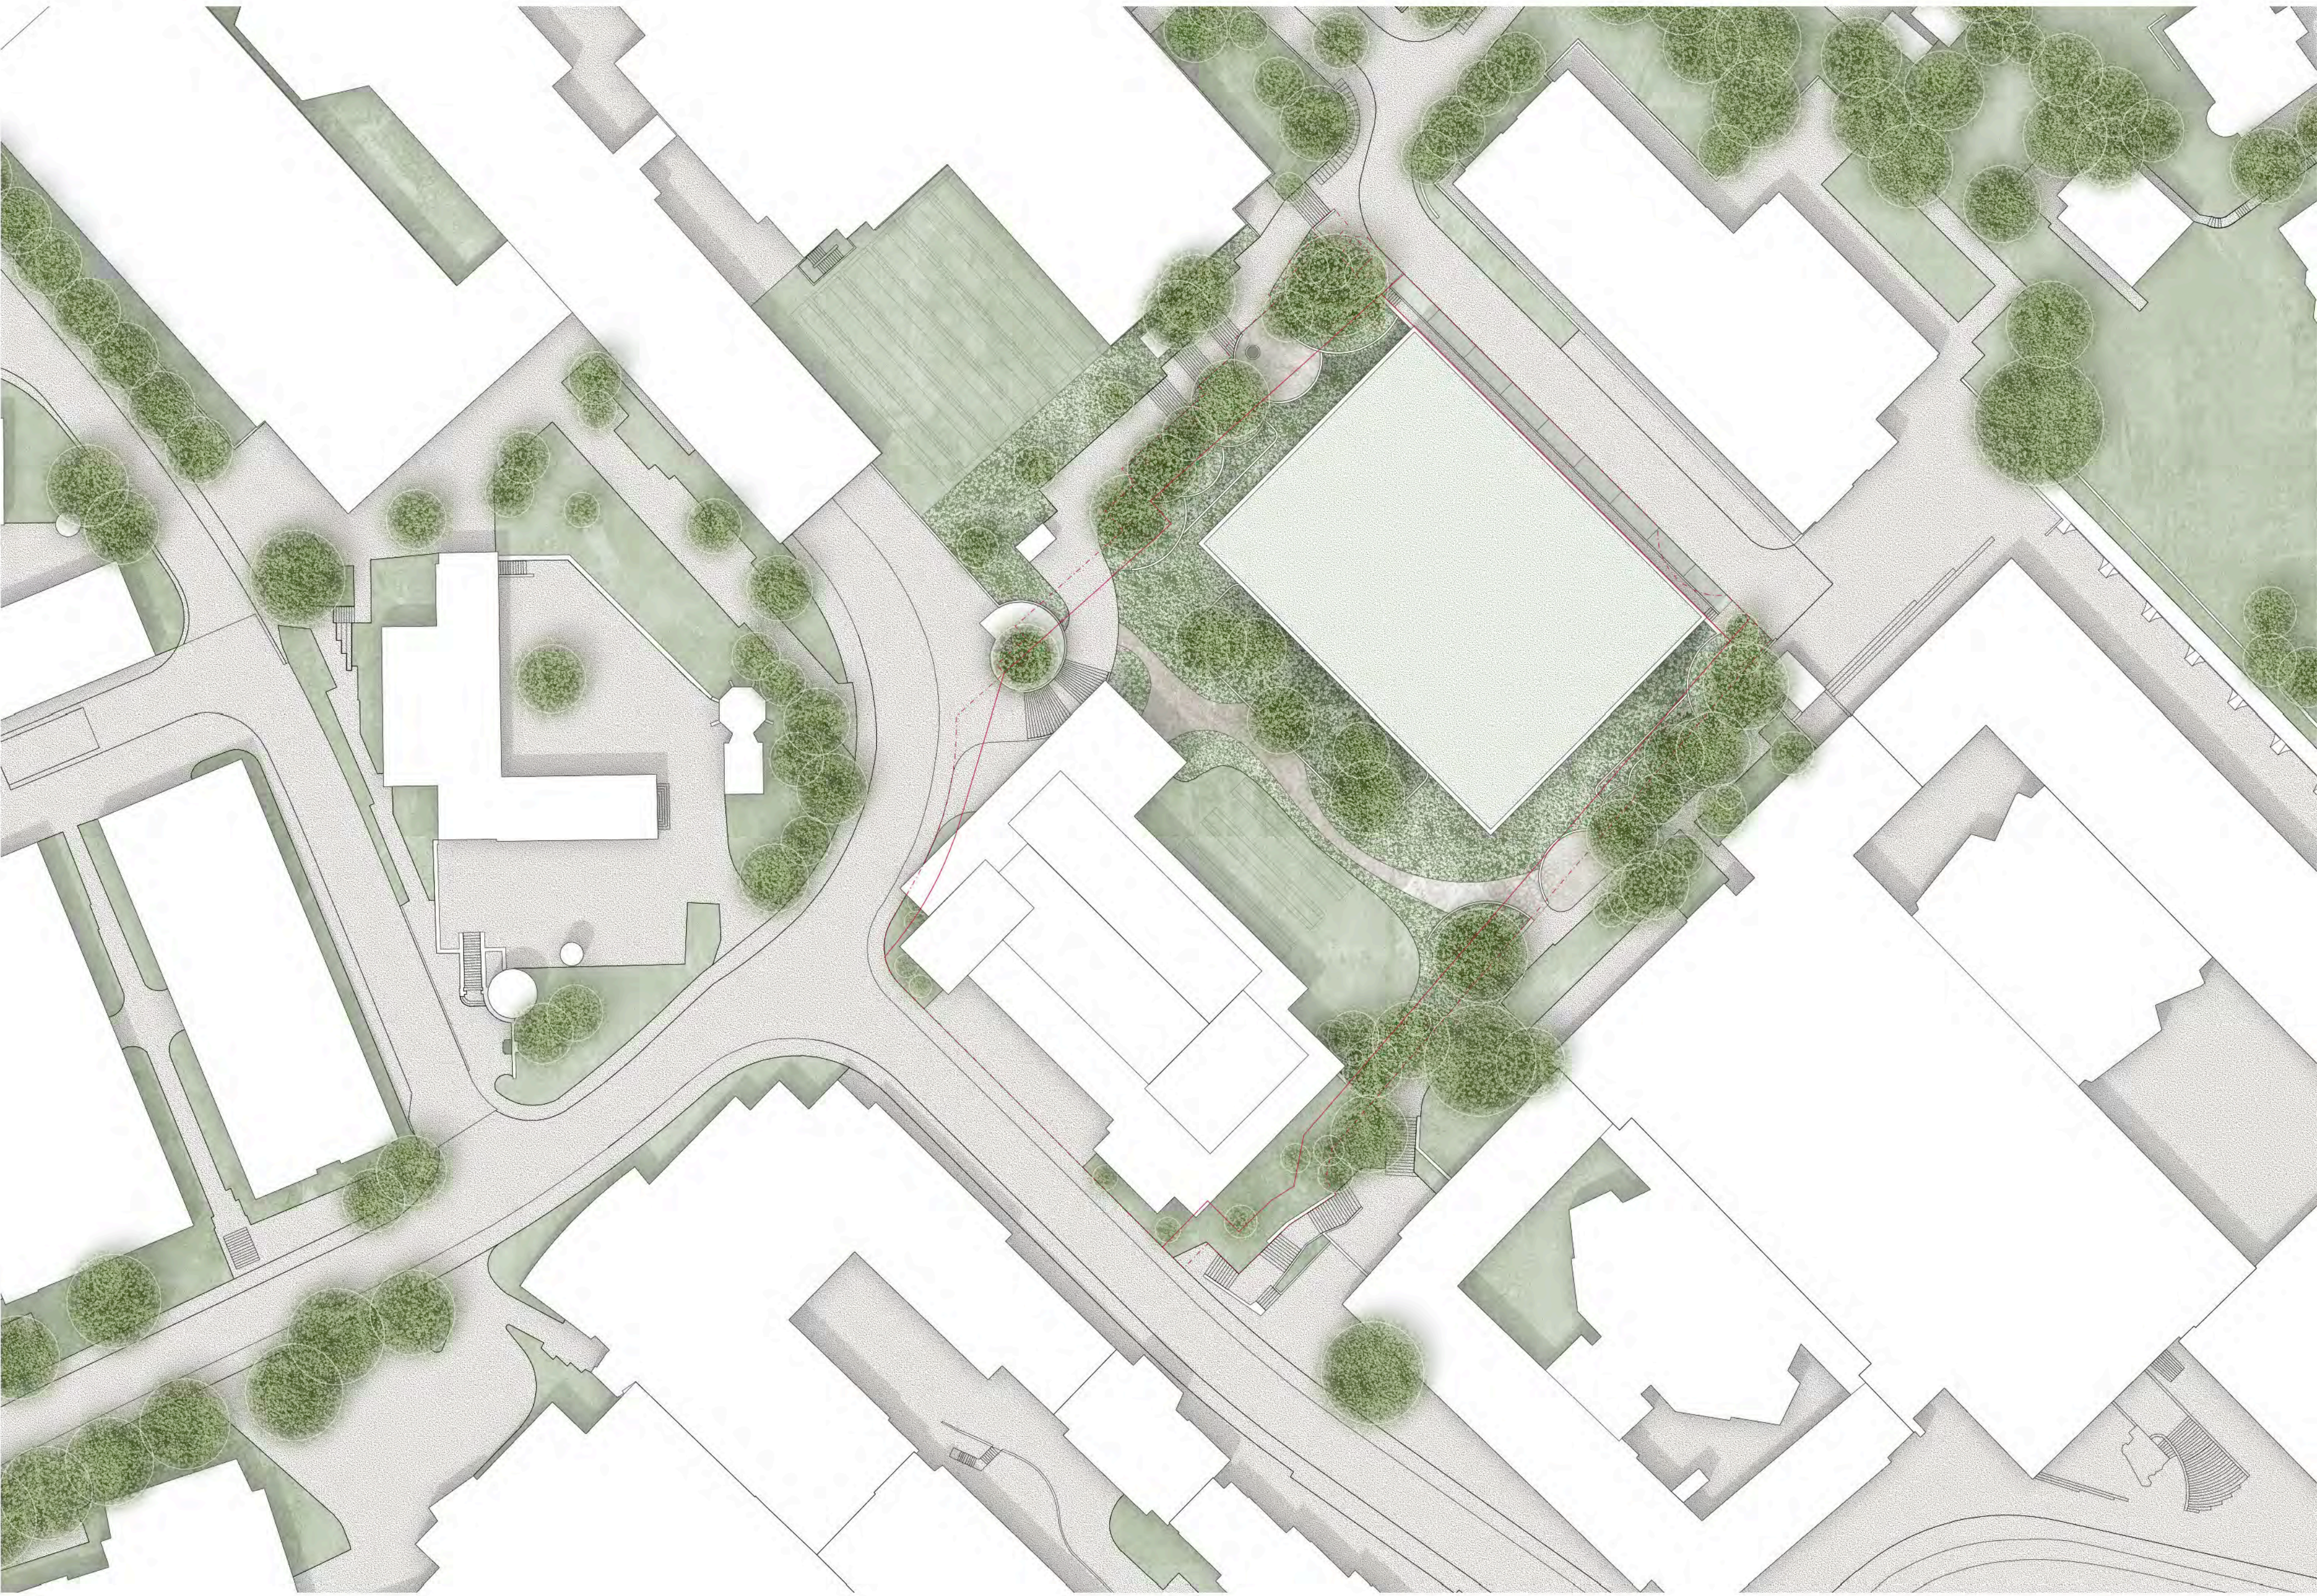

Situationsplan, Met. 1:500



Schwarzplan, Met. 1:500




Stadtvernetzung




Stadttebaukonzept



Grünflächen im Stadtraum

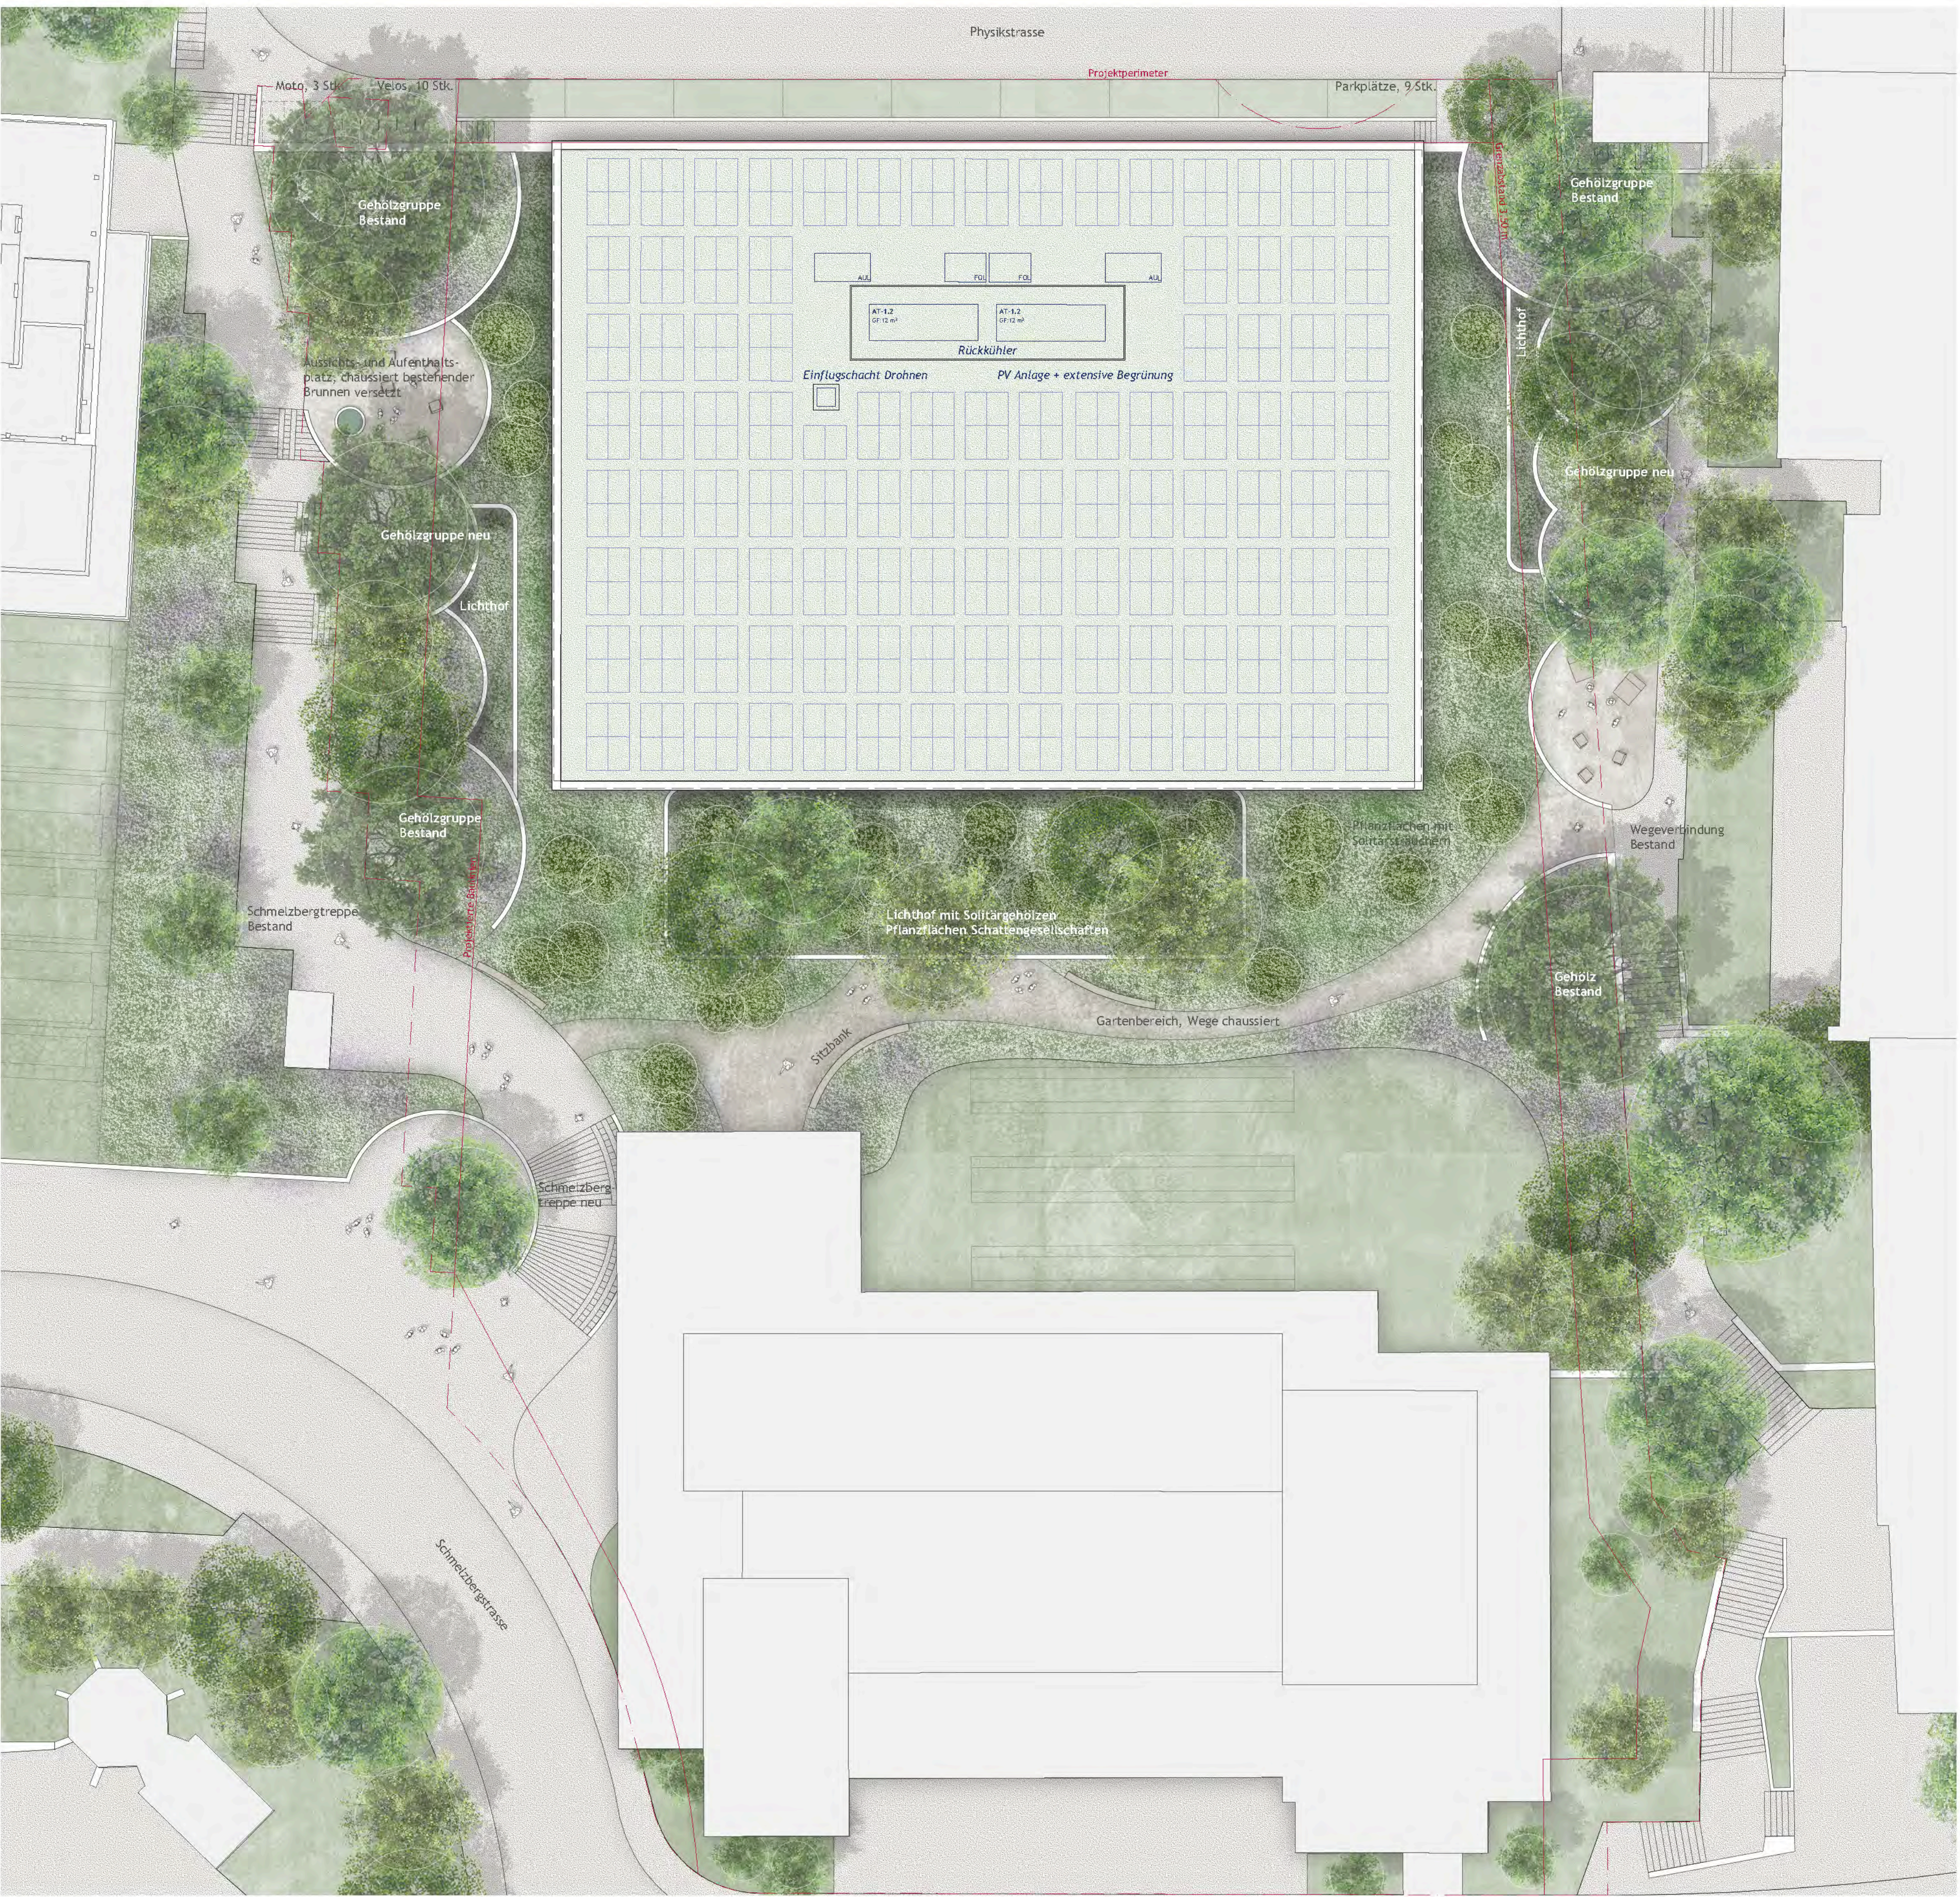

Dachaufsicht, Met. 1:200

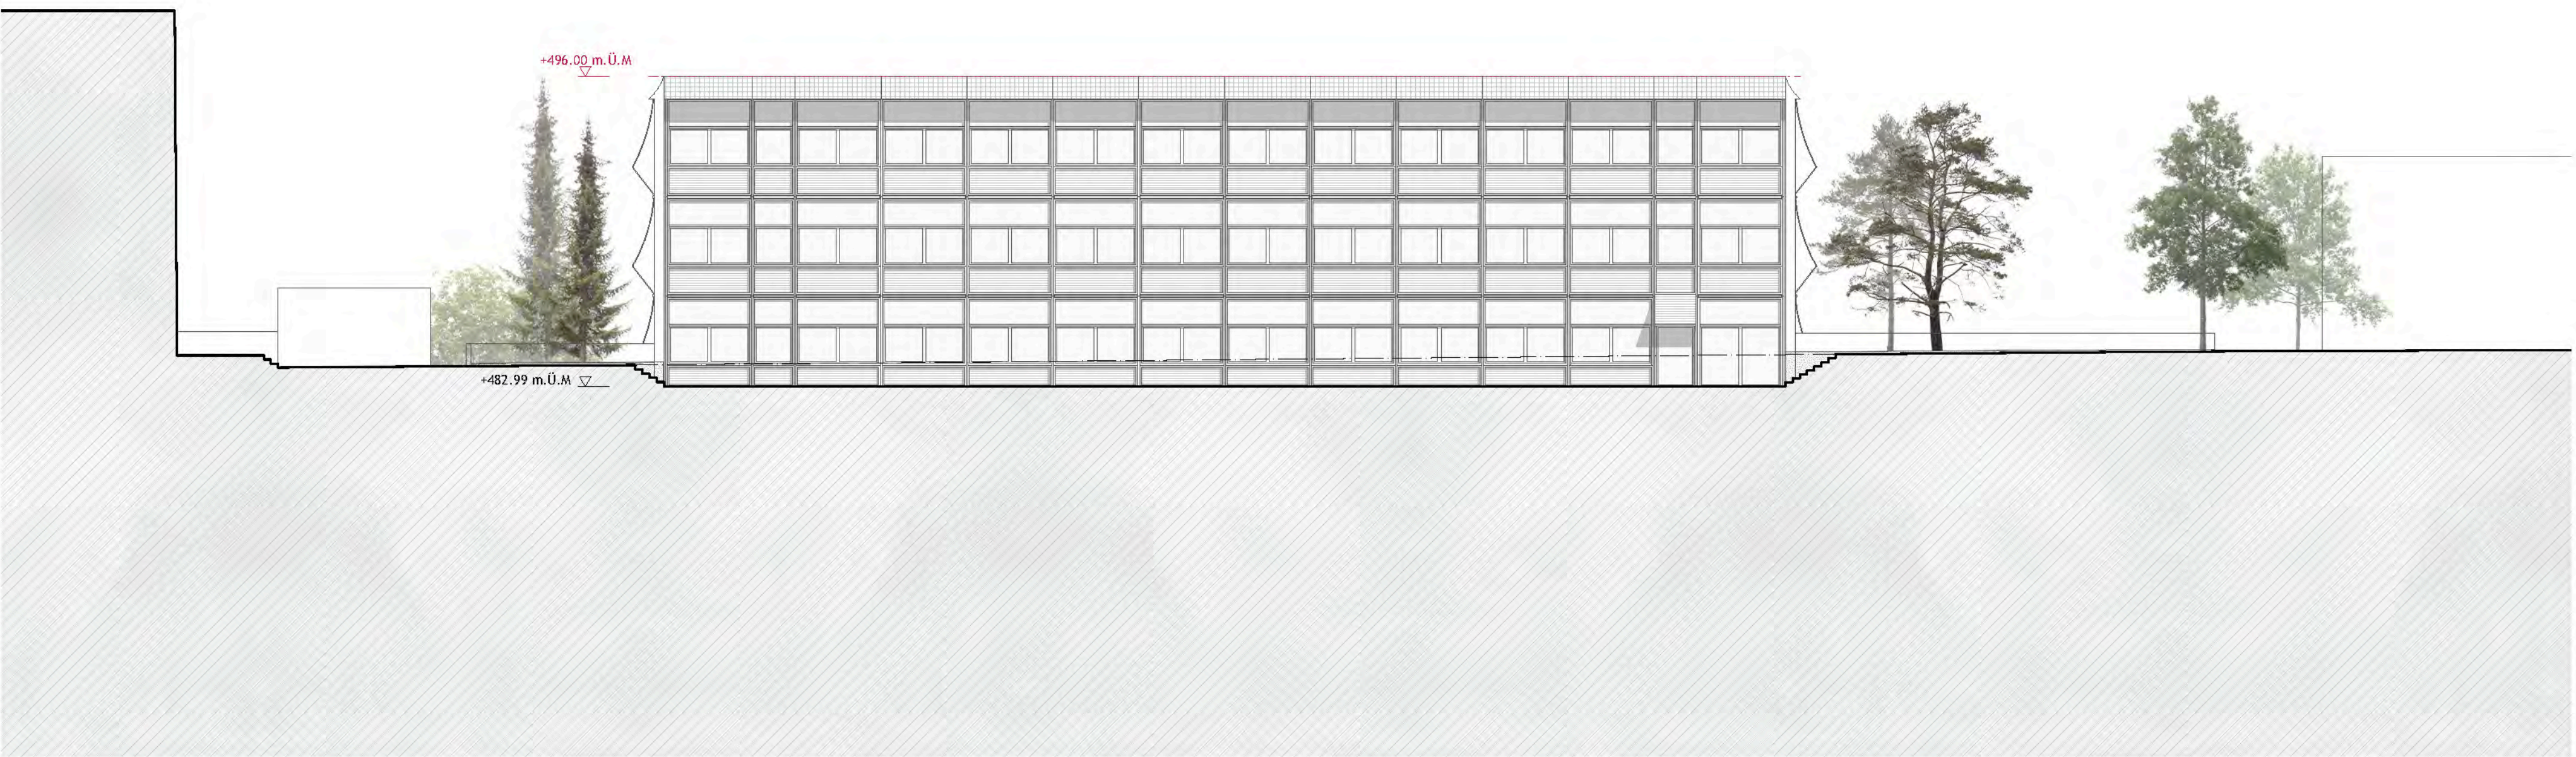


Ansicht Nord, Met. 1:200




Aussenbild Schmelzbergstrasse




Aussenbild Eingangssituation Schmelzbergstrasse

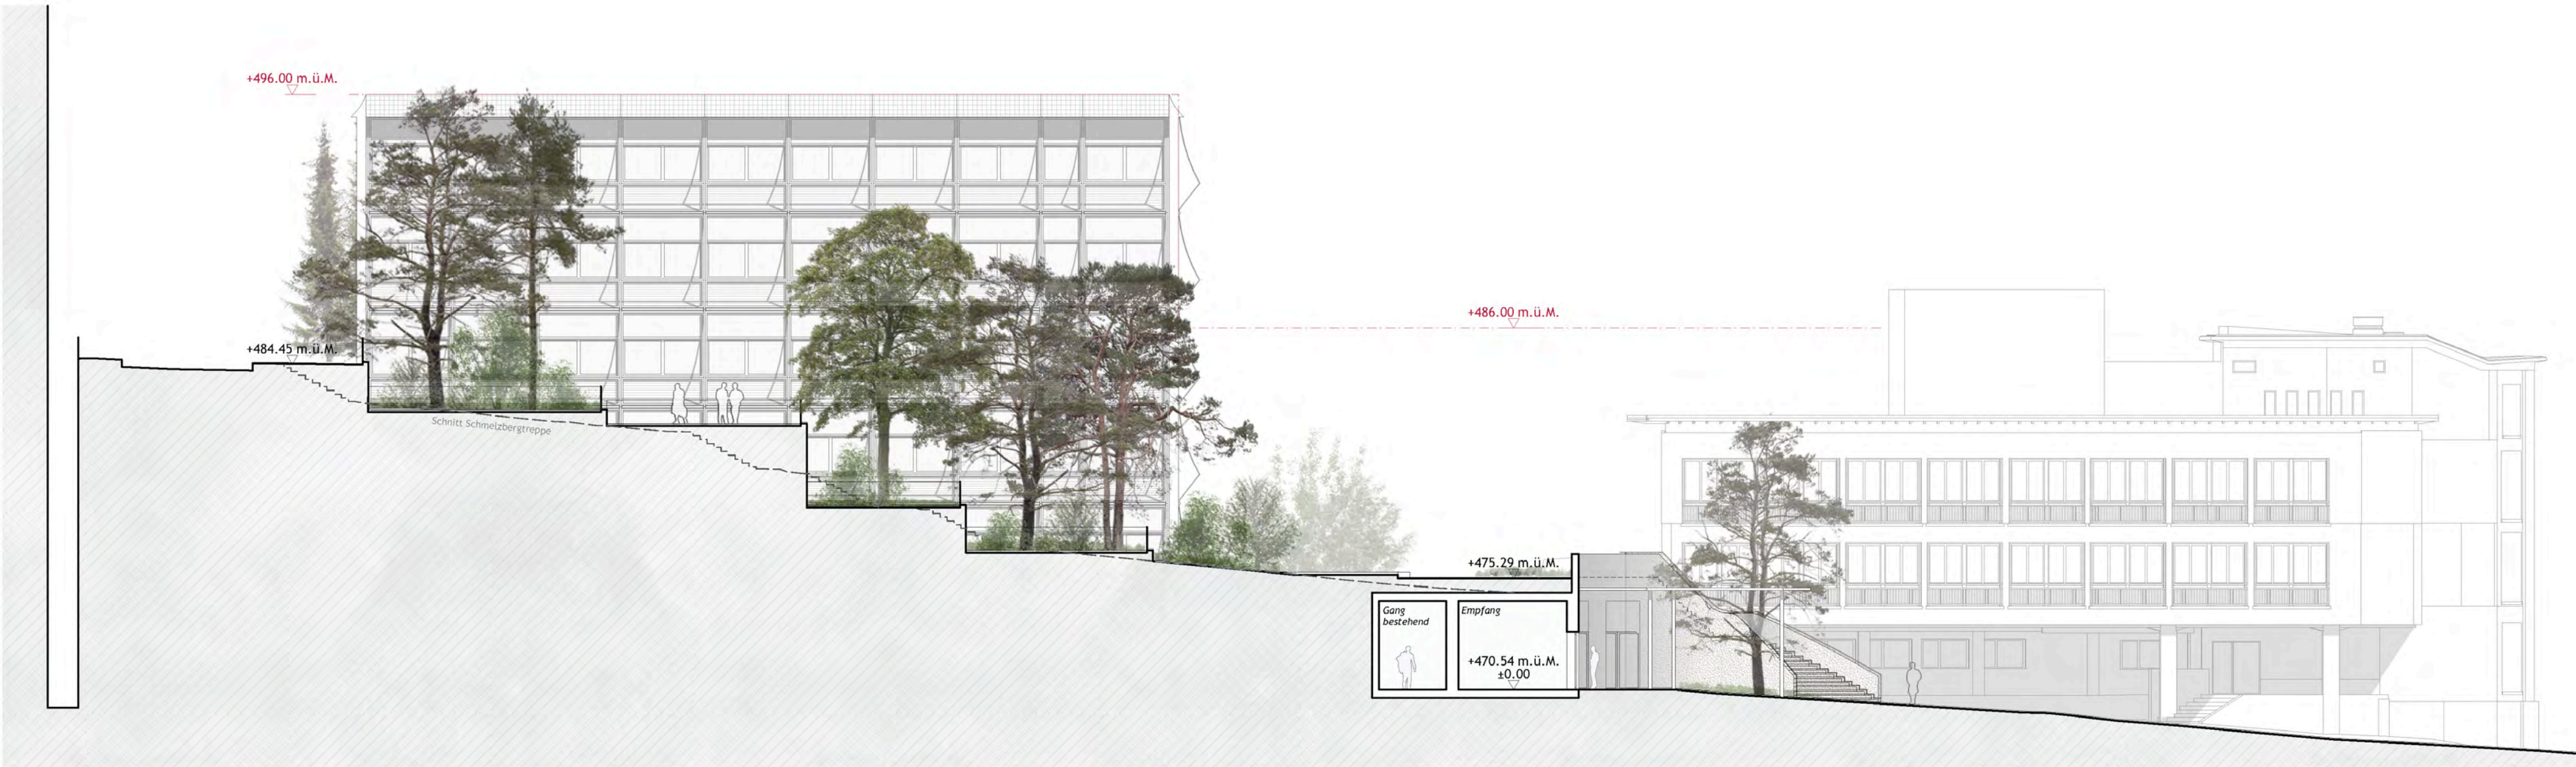


Schnitt Schmelzbergstrasse, Mst. 1:200

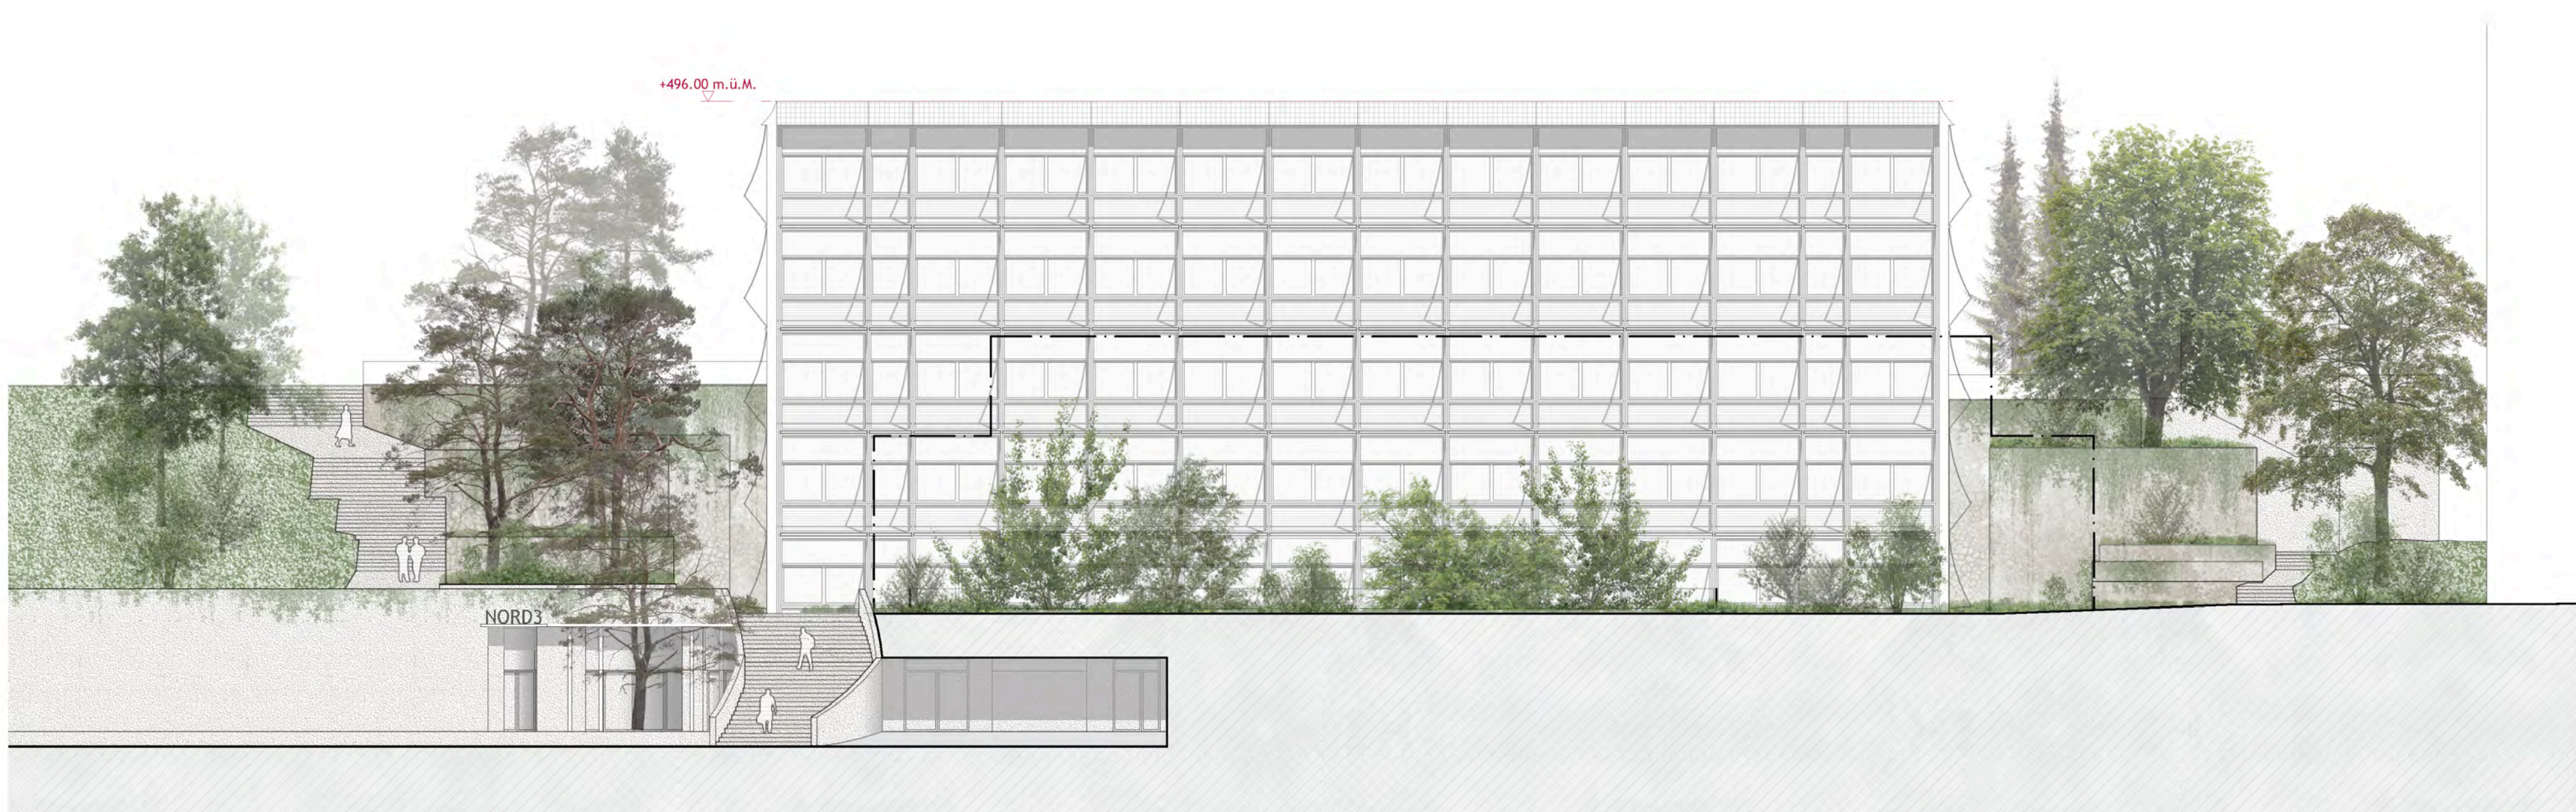

Ansicht Süd, Mst. 1:200

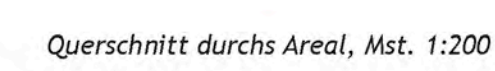

Fassadenschnitt, Mst. 1:50

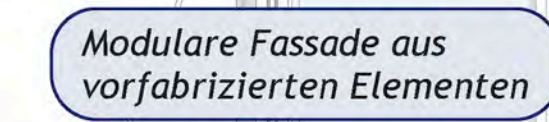

Fassadenansicht, Mst. 1:50