bnmbntqr b l otr r msd L La

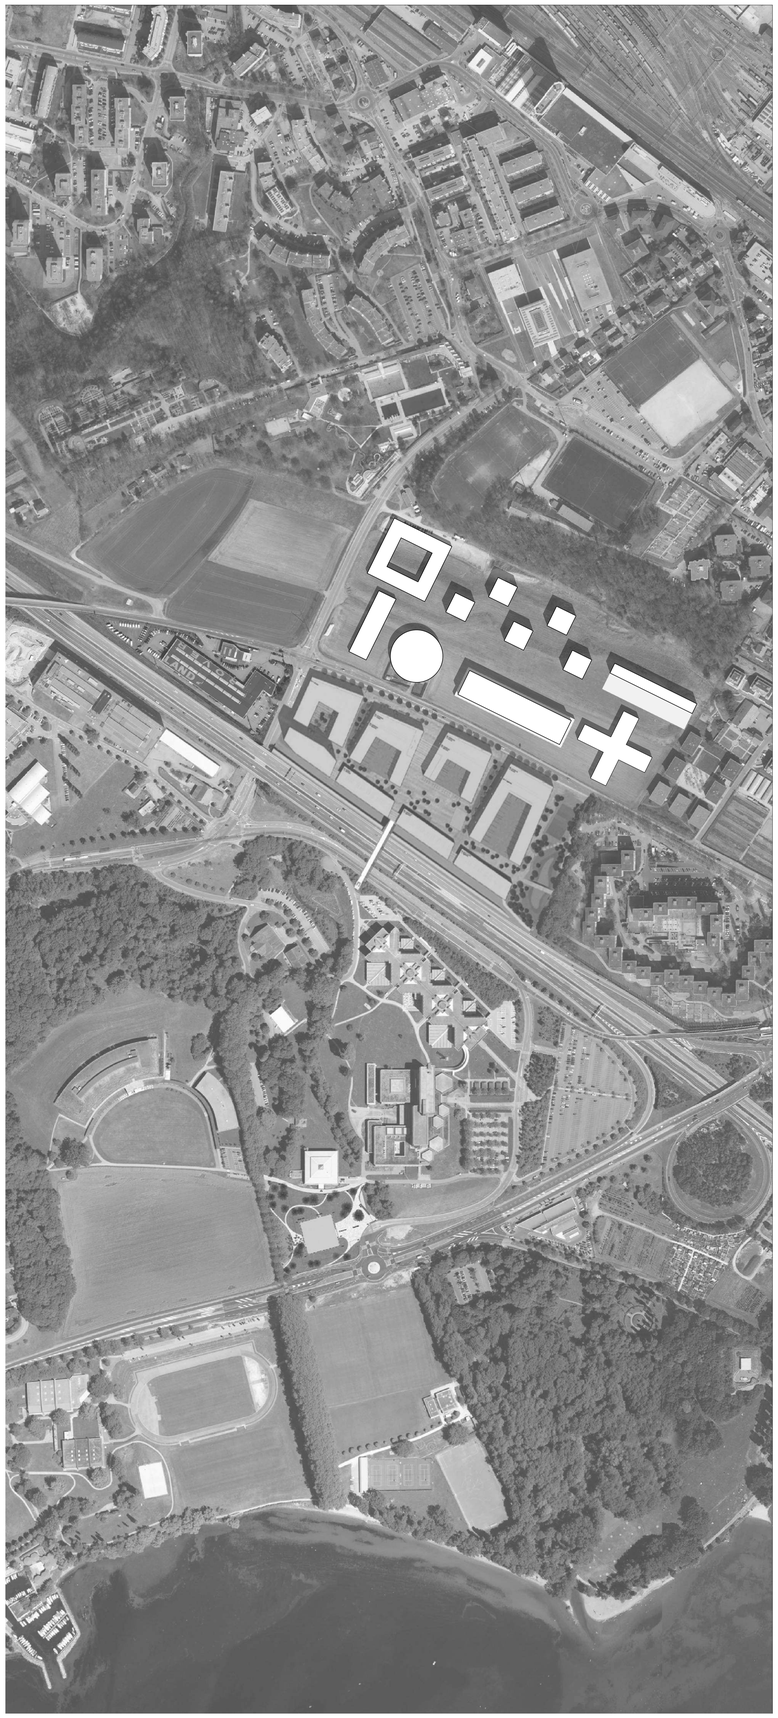

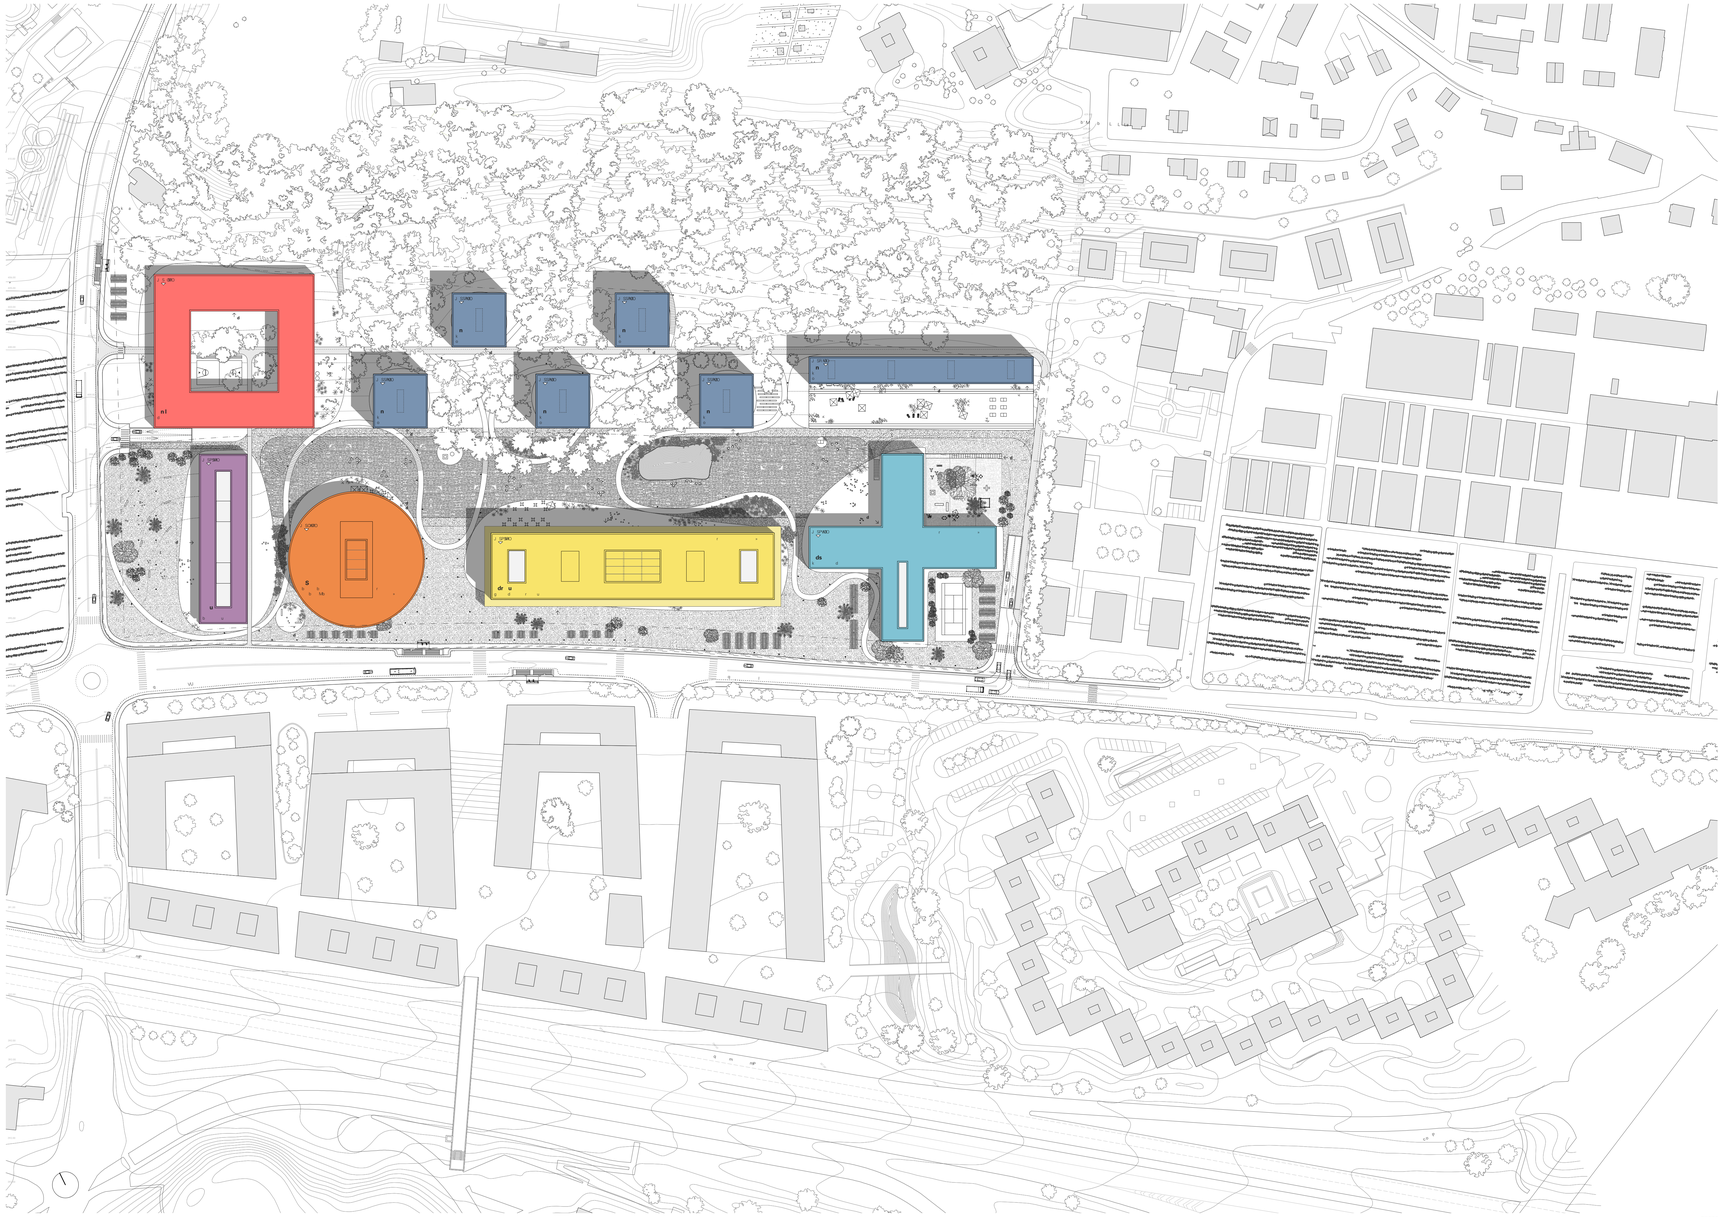

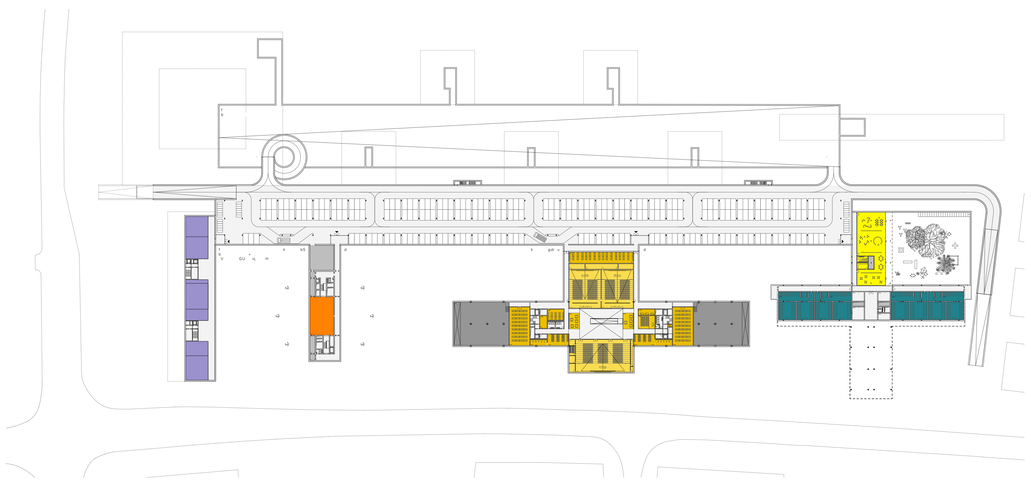

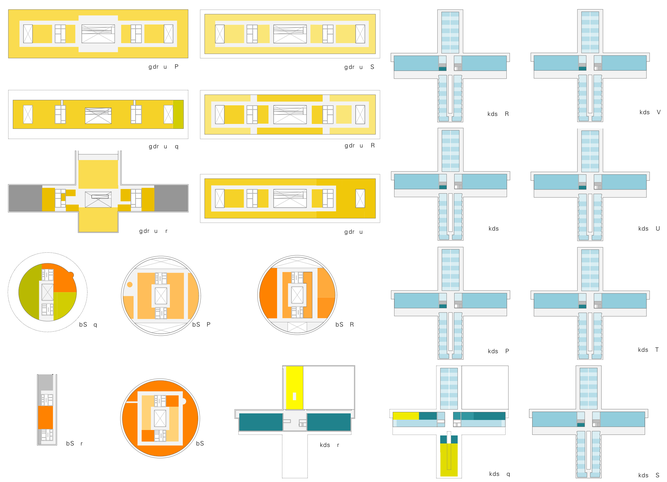

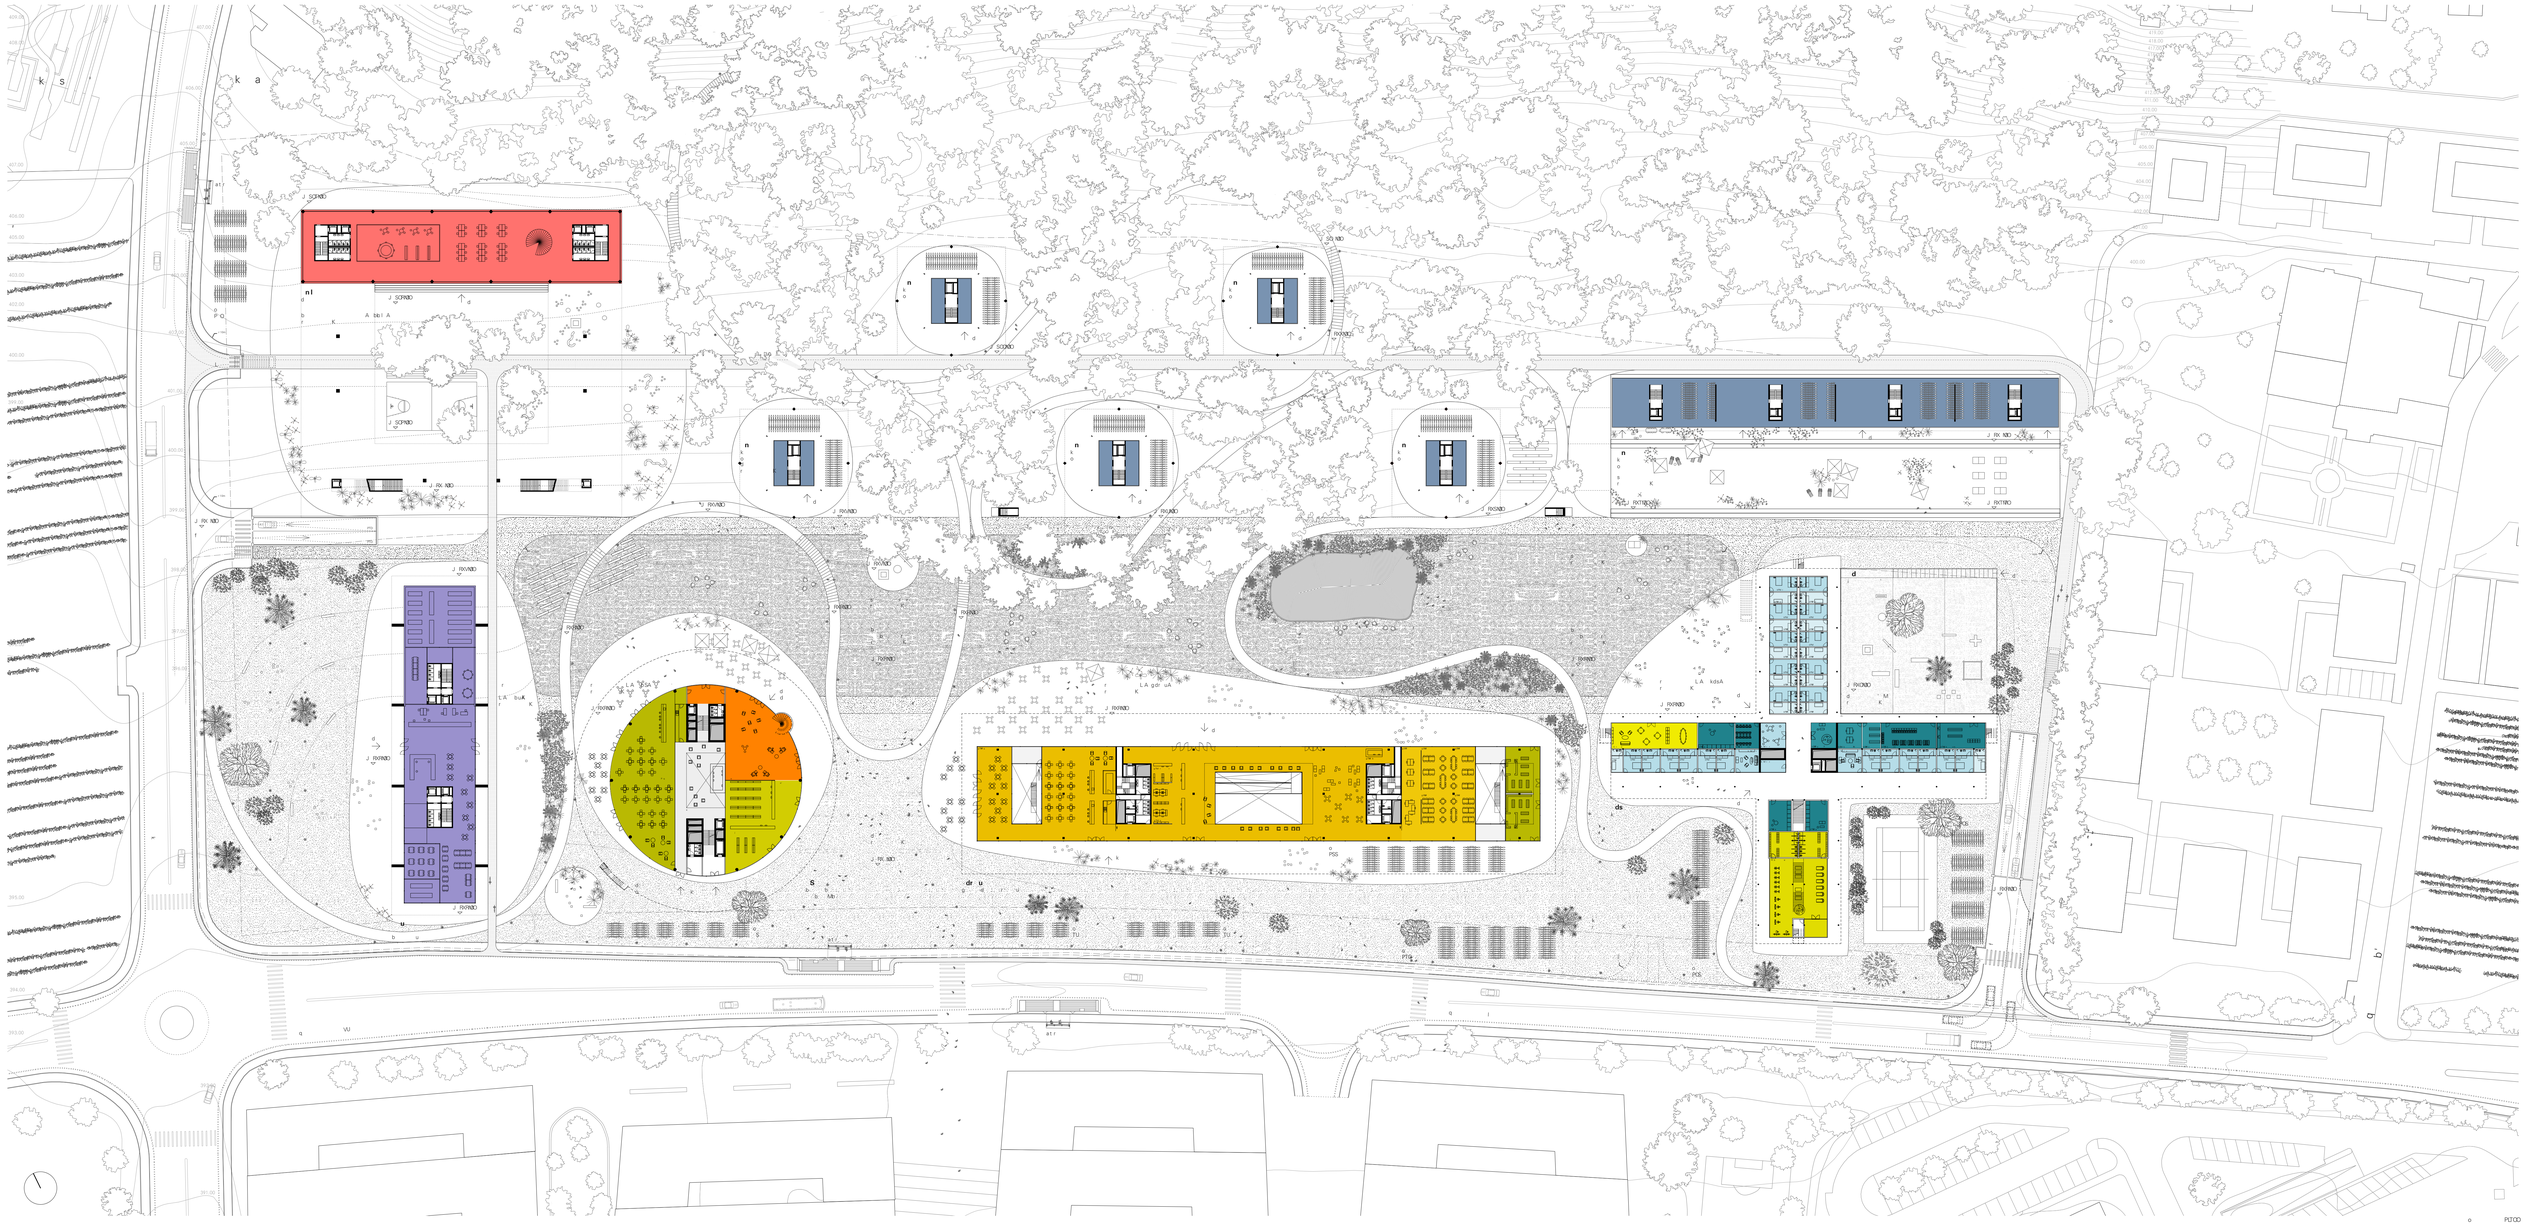

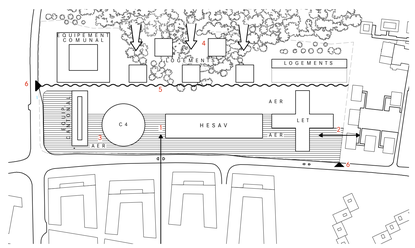
EQUIPEMENT COMMUNAL
LOGEMENTS
HESAV

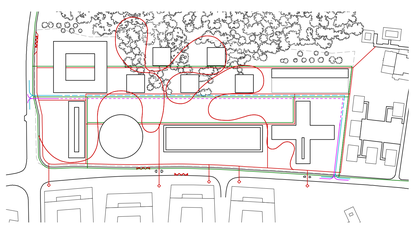

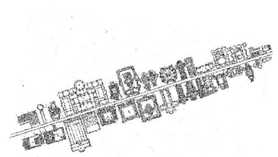

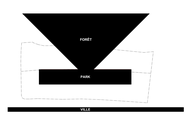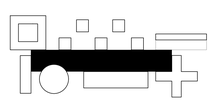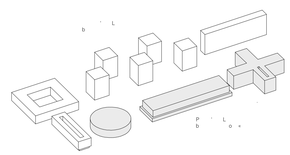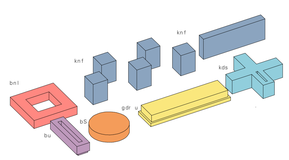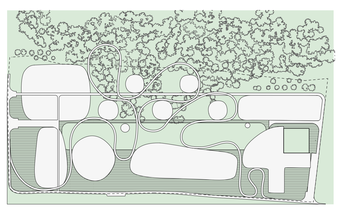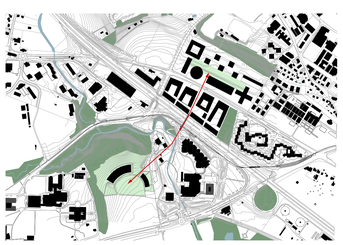
FORET
PARK
VILLE