


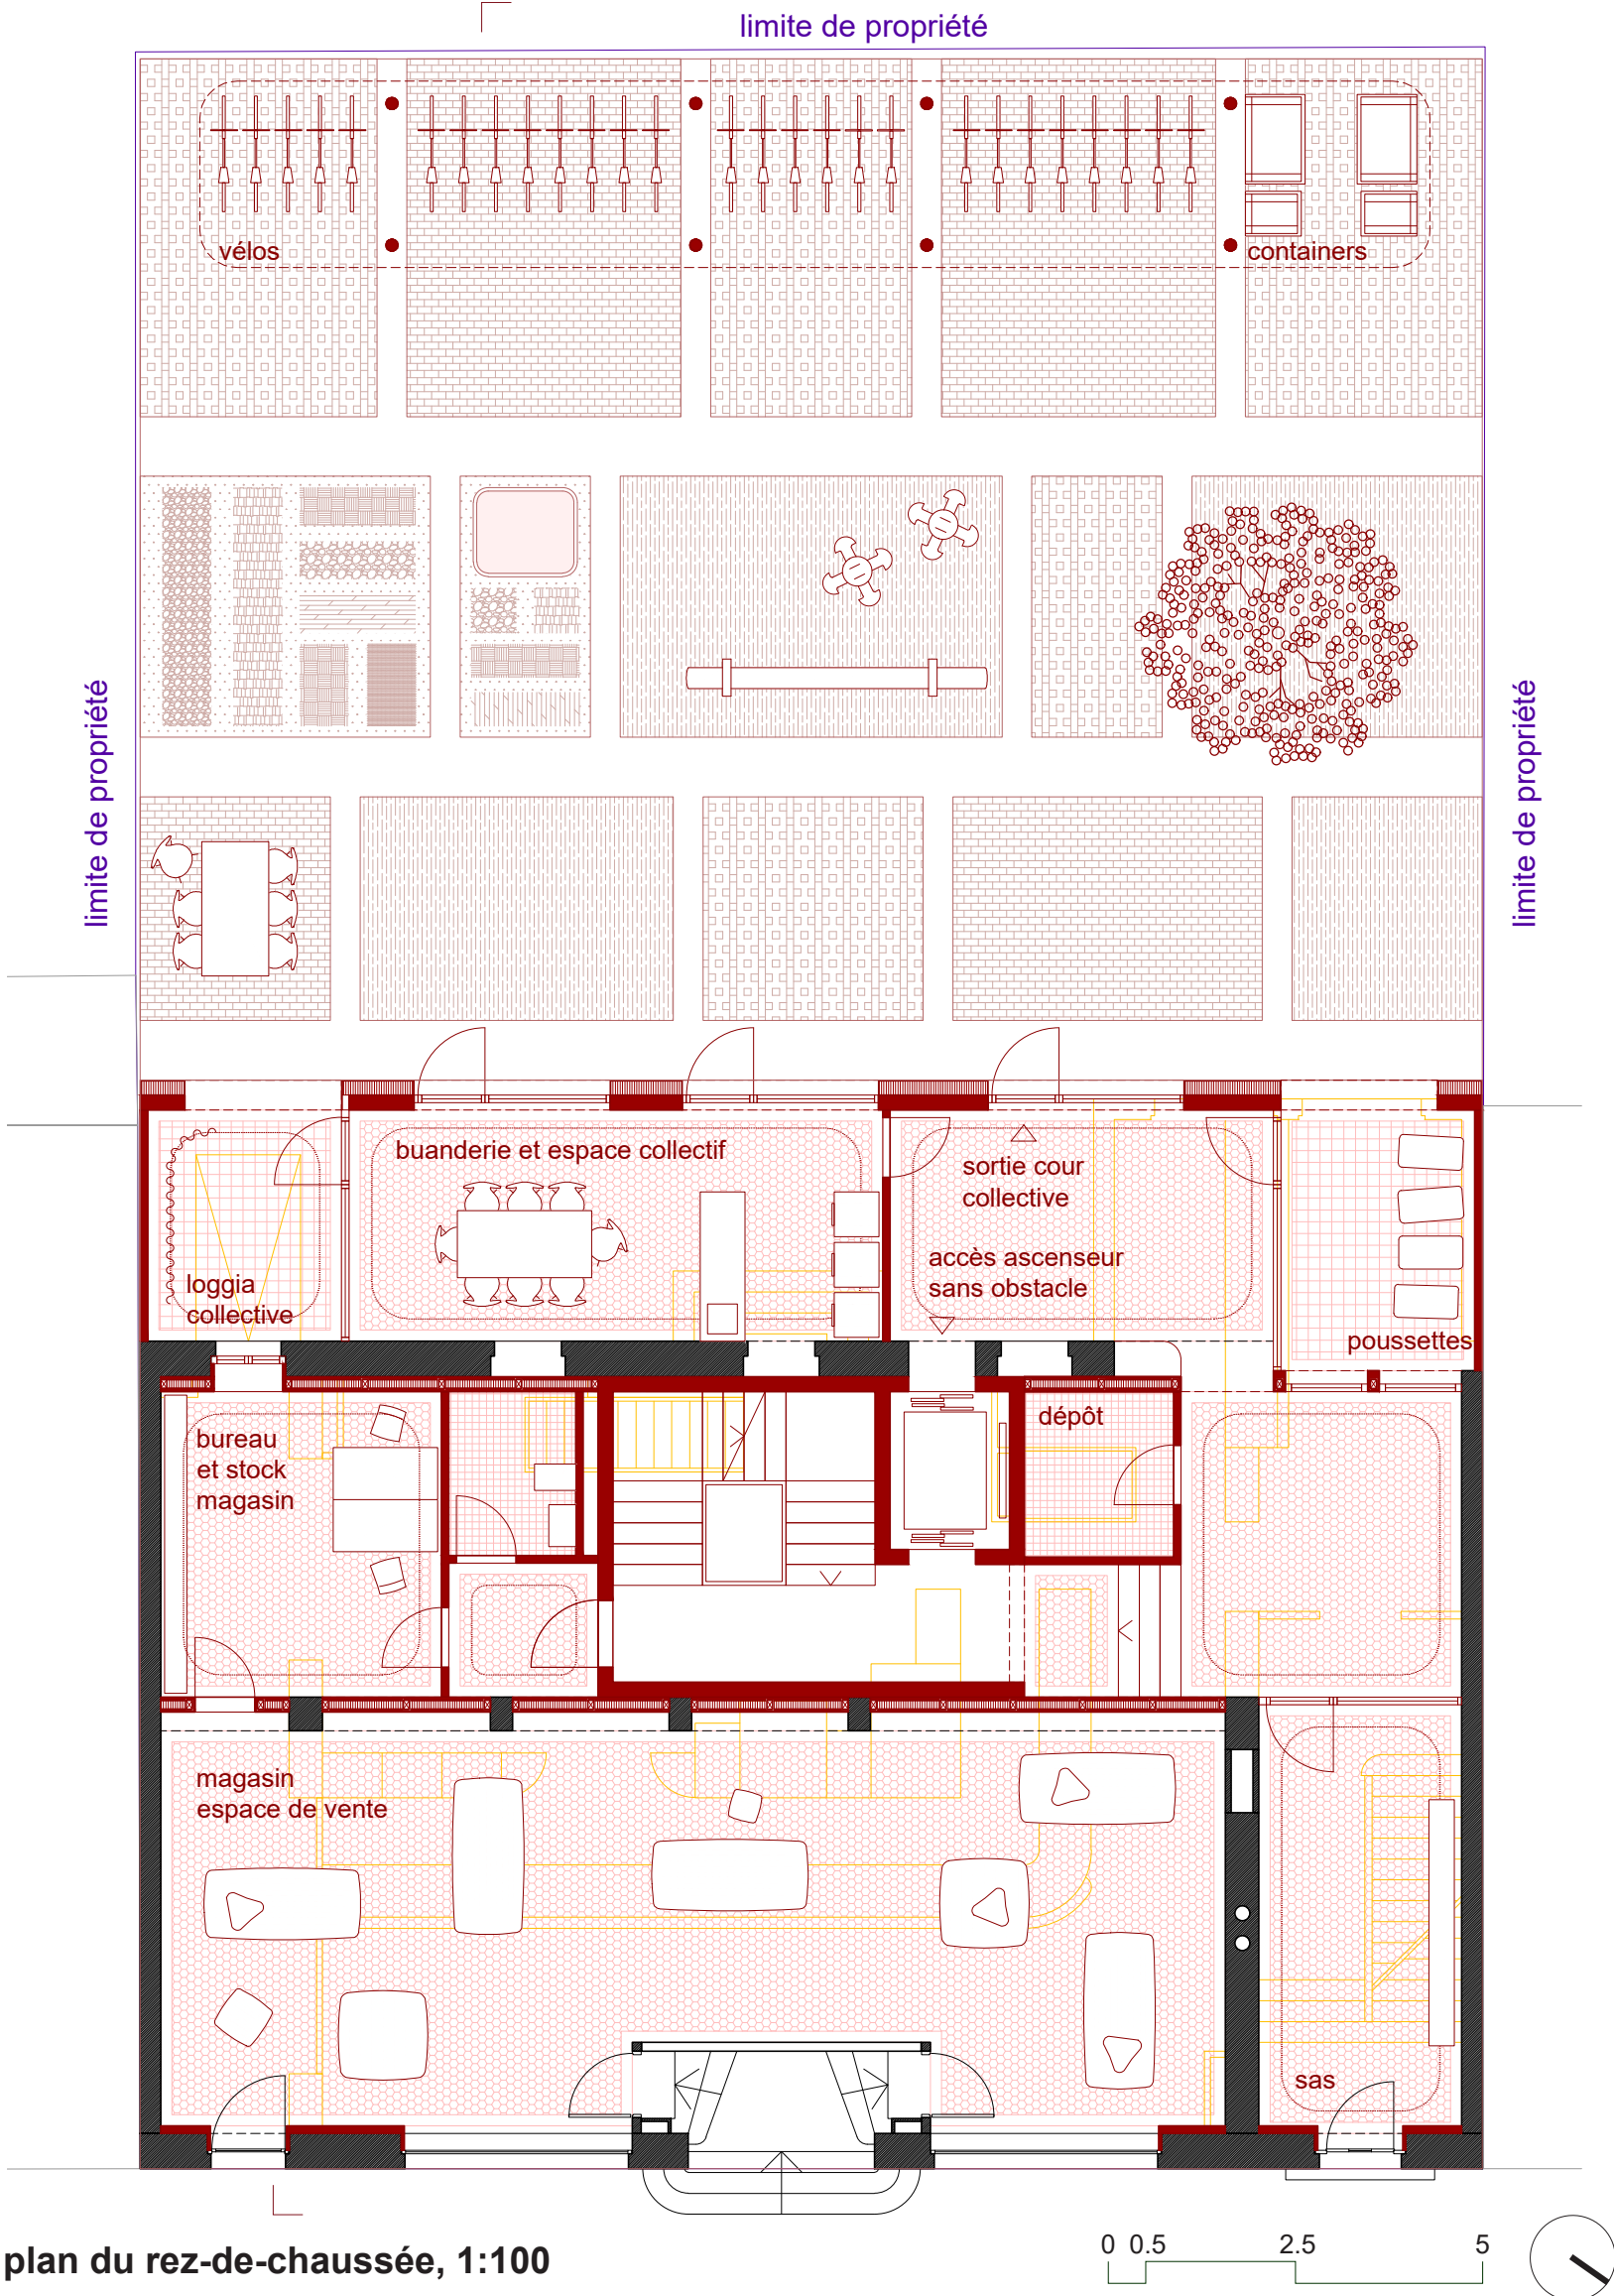
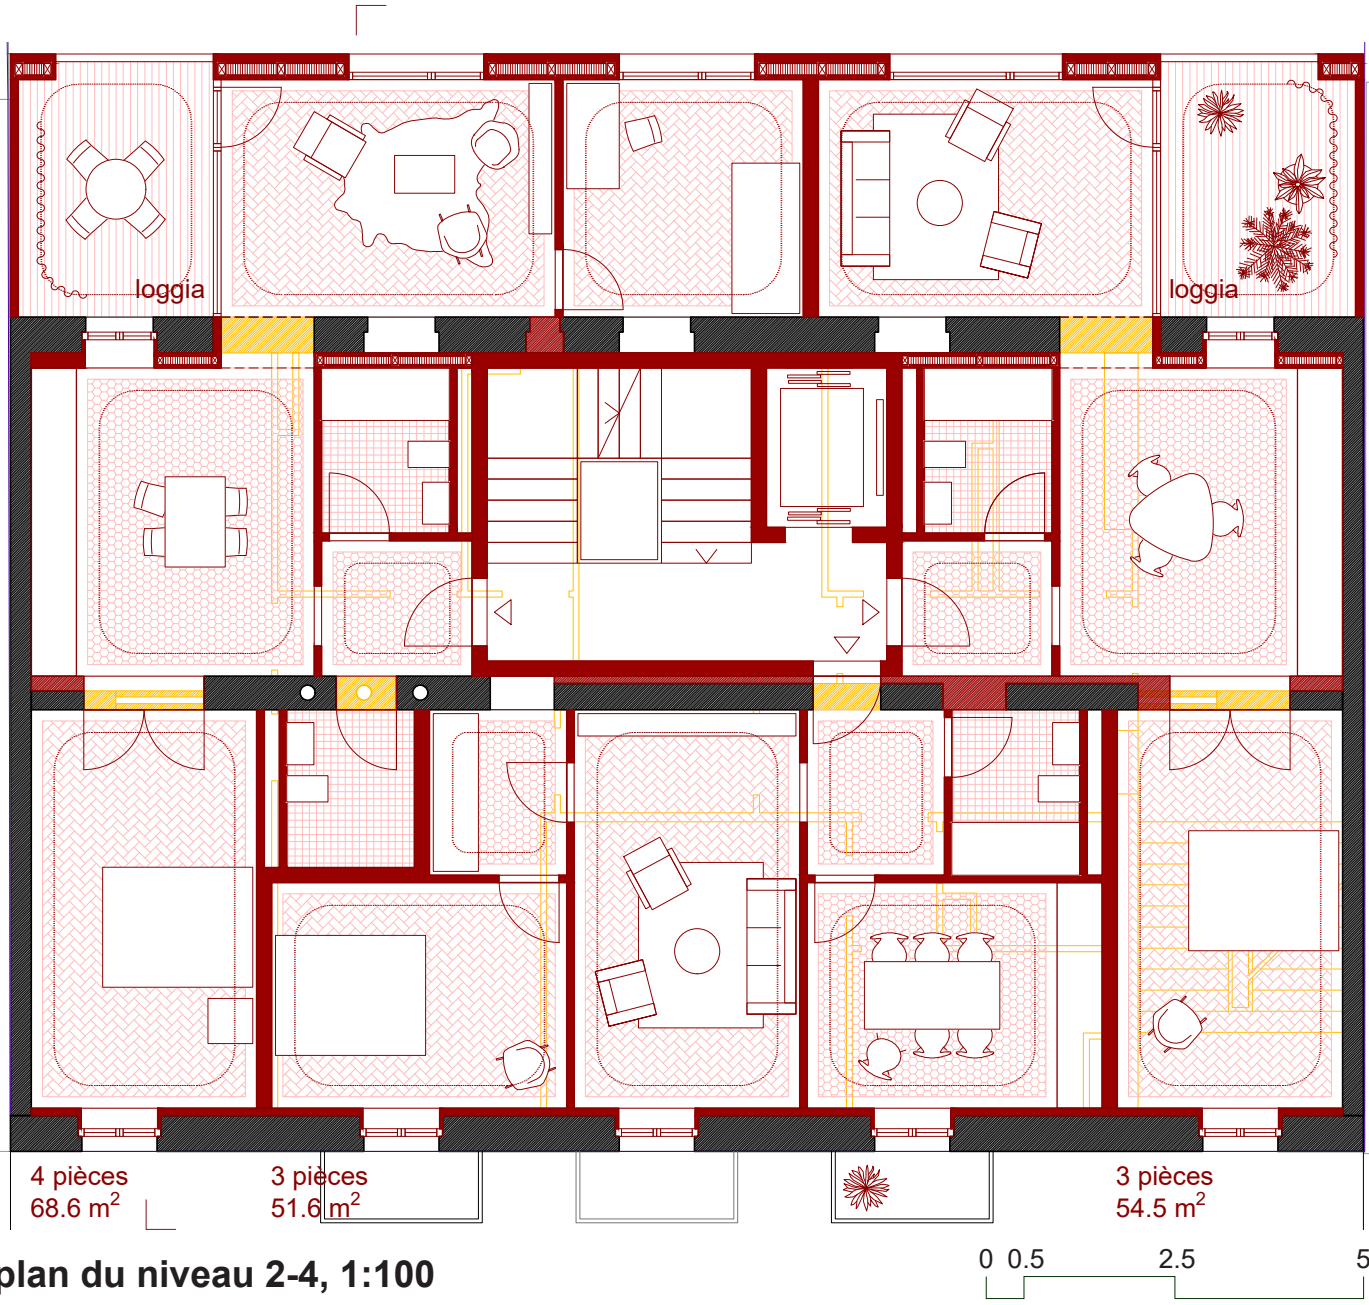


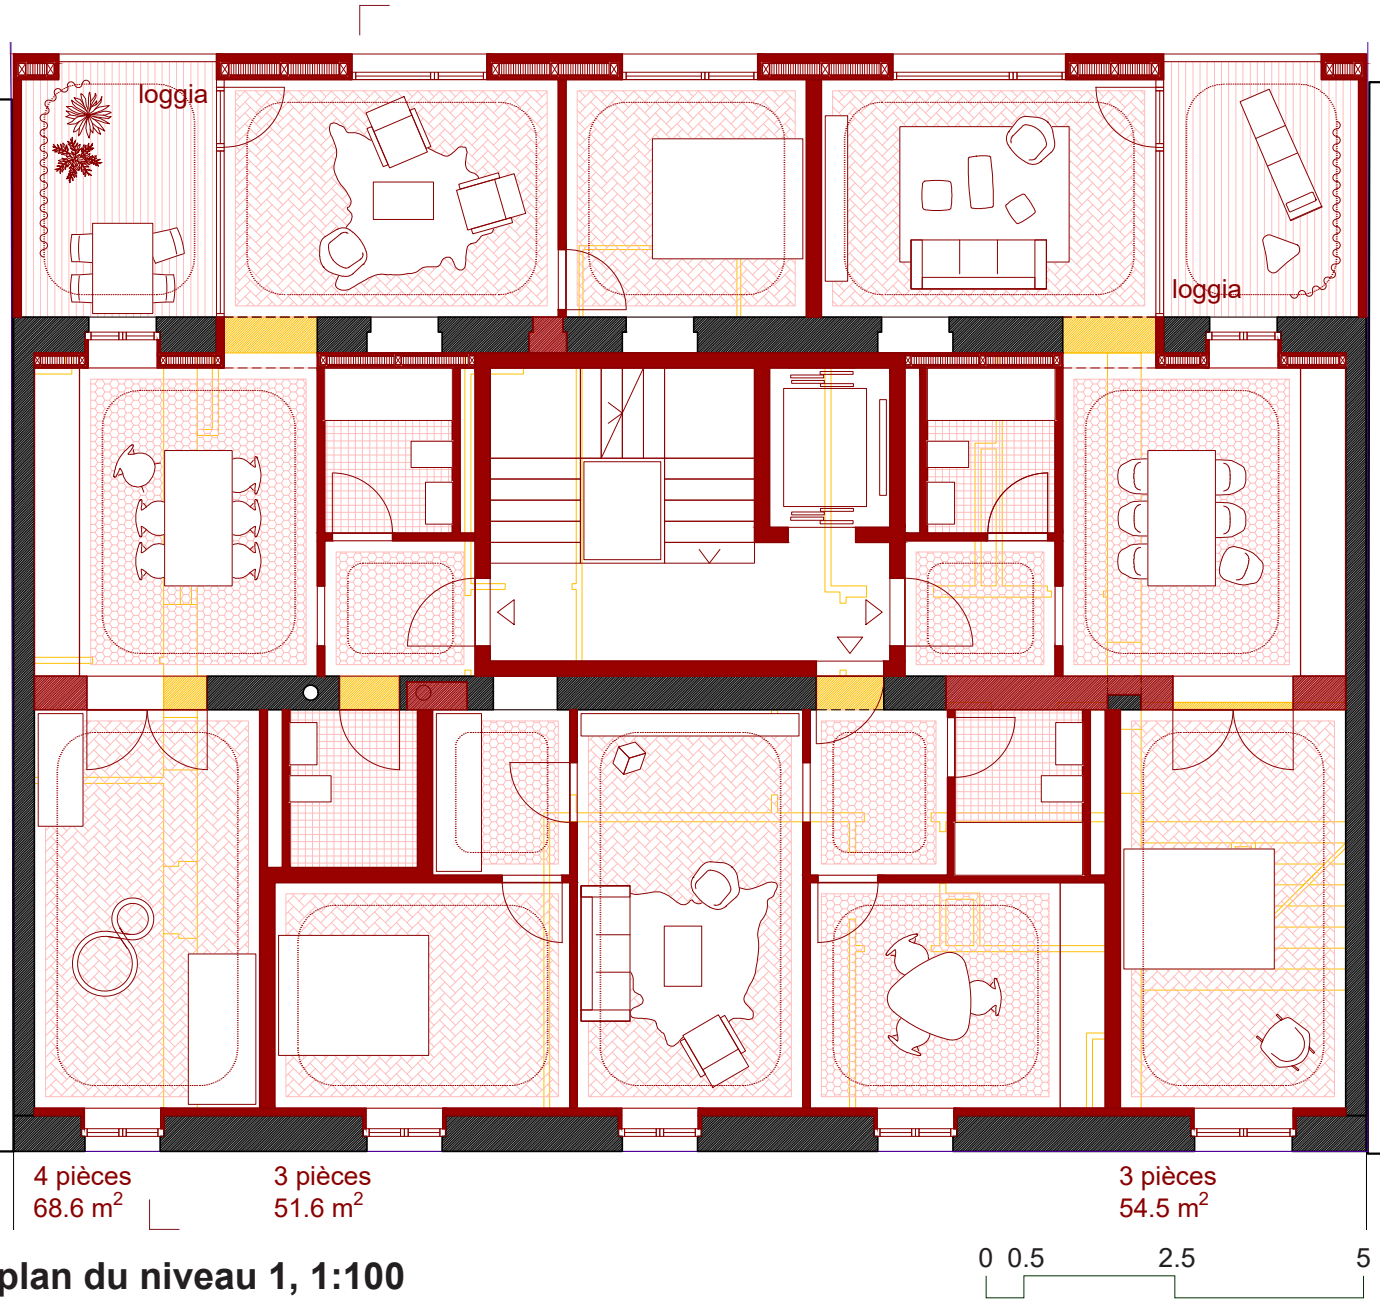


REPARTITION DU PROGRAMME

Affectation	Nombre	%	Nbre pces
Commerce	1	-	-
Espace collectif	1	-	-
Logement 3 pces	12	60%	36
Logement 4 pces	6	30%	24
Logement 5 pces	2	10%	10
Total Logements	20	100%	70

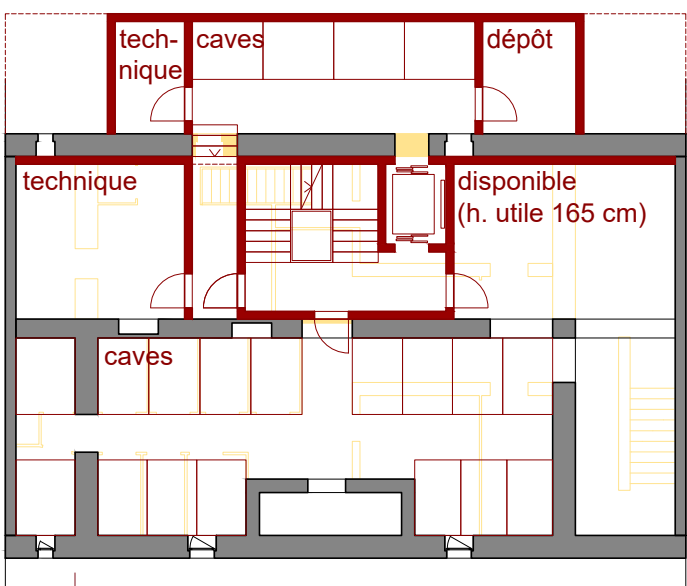


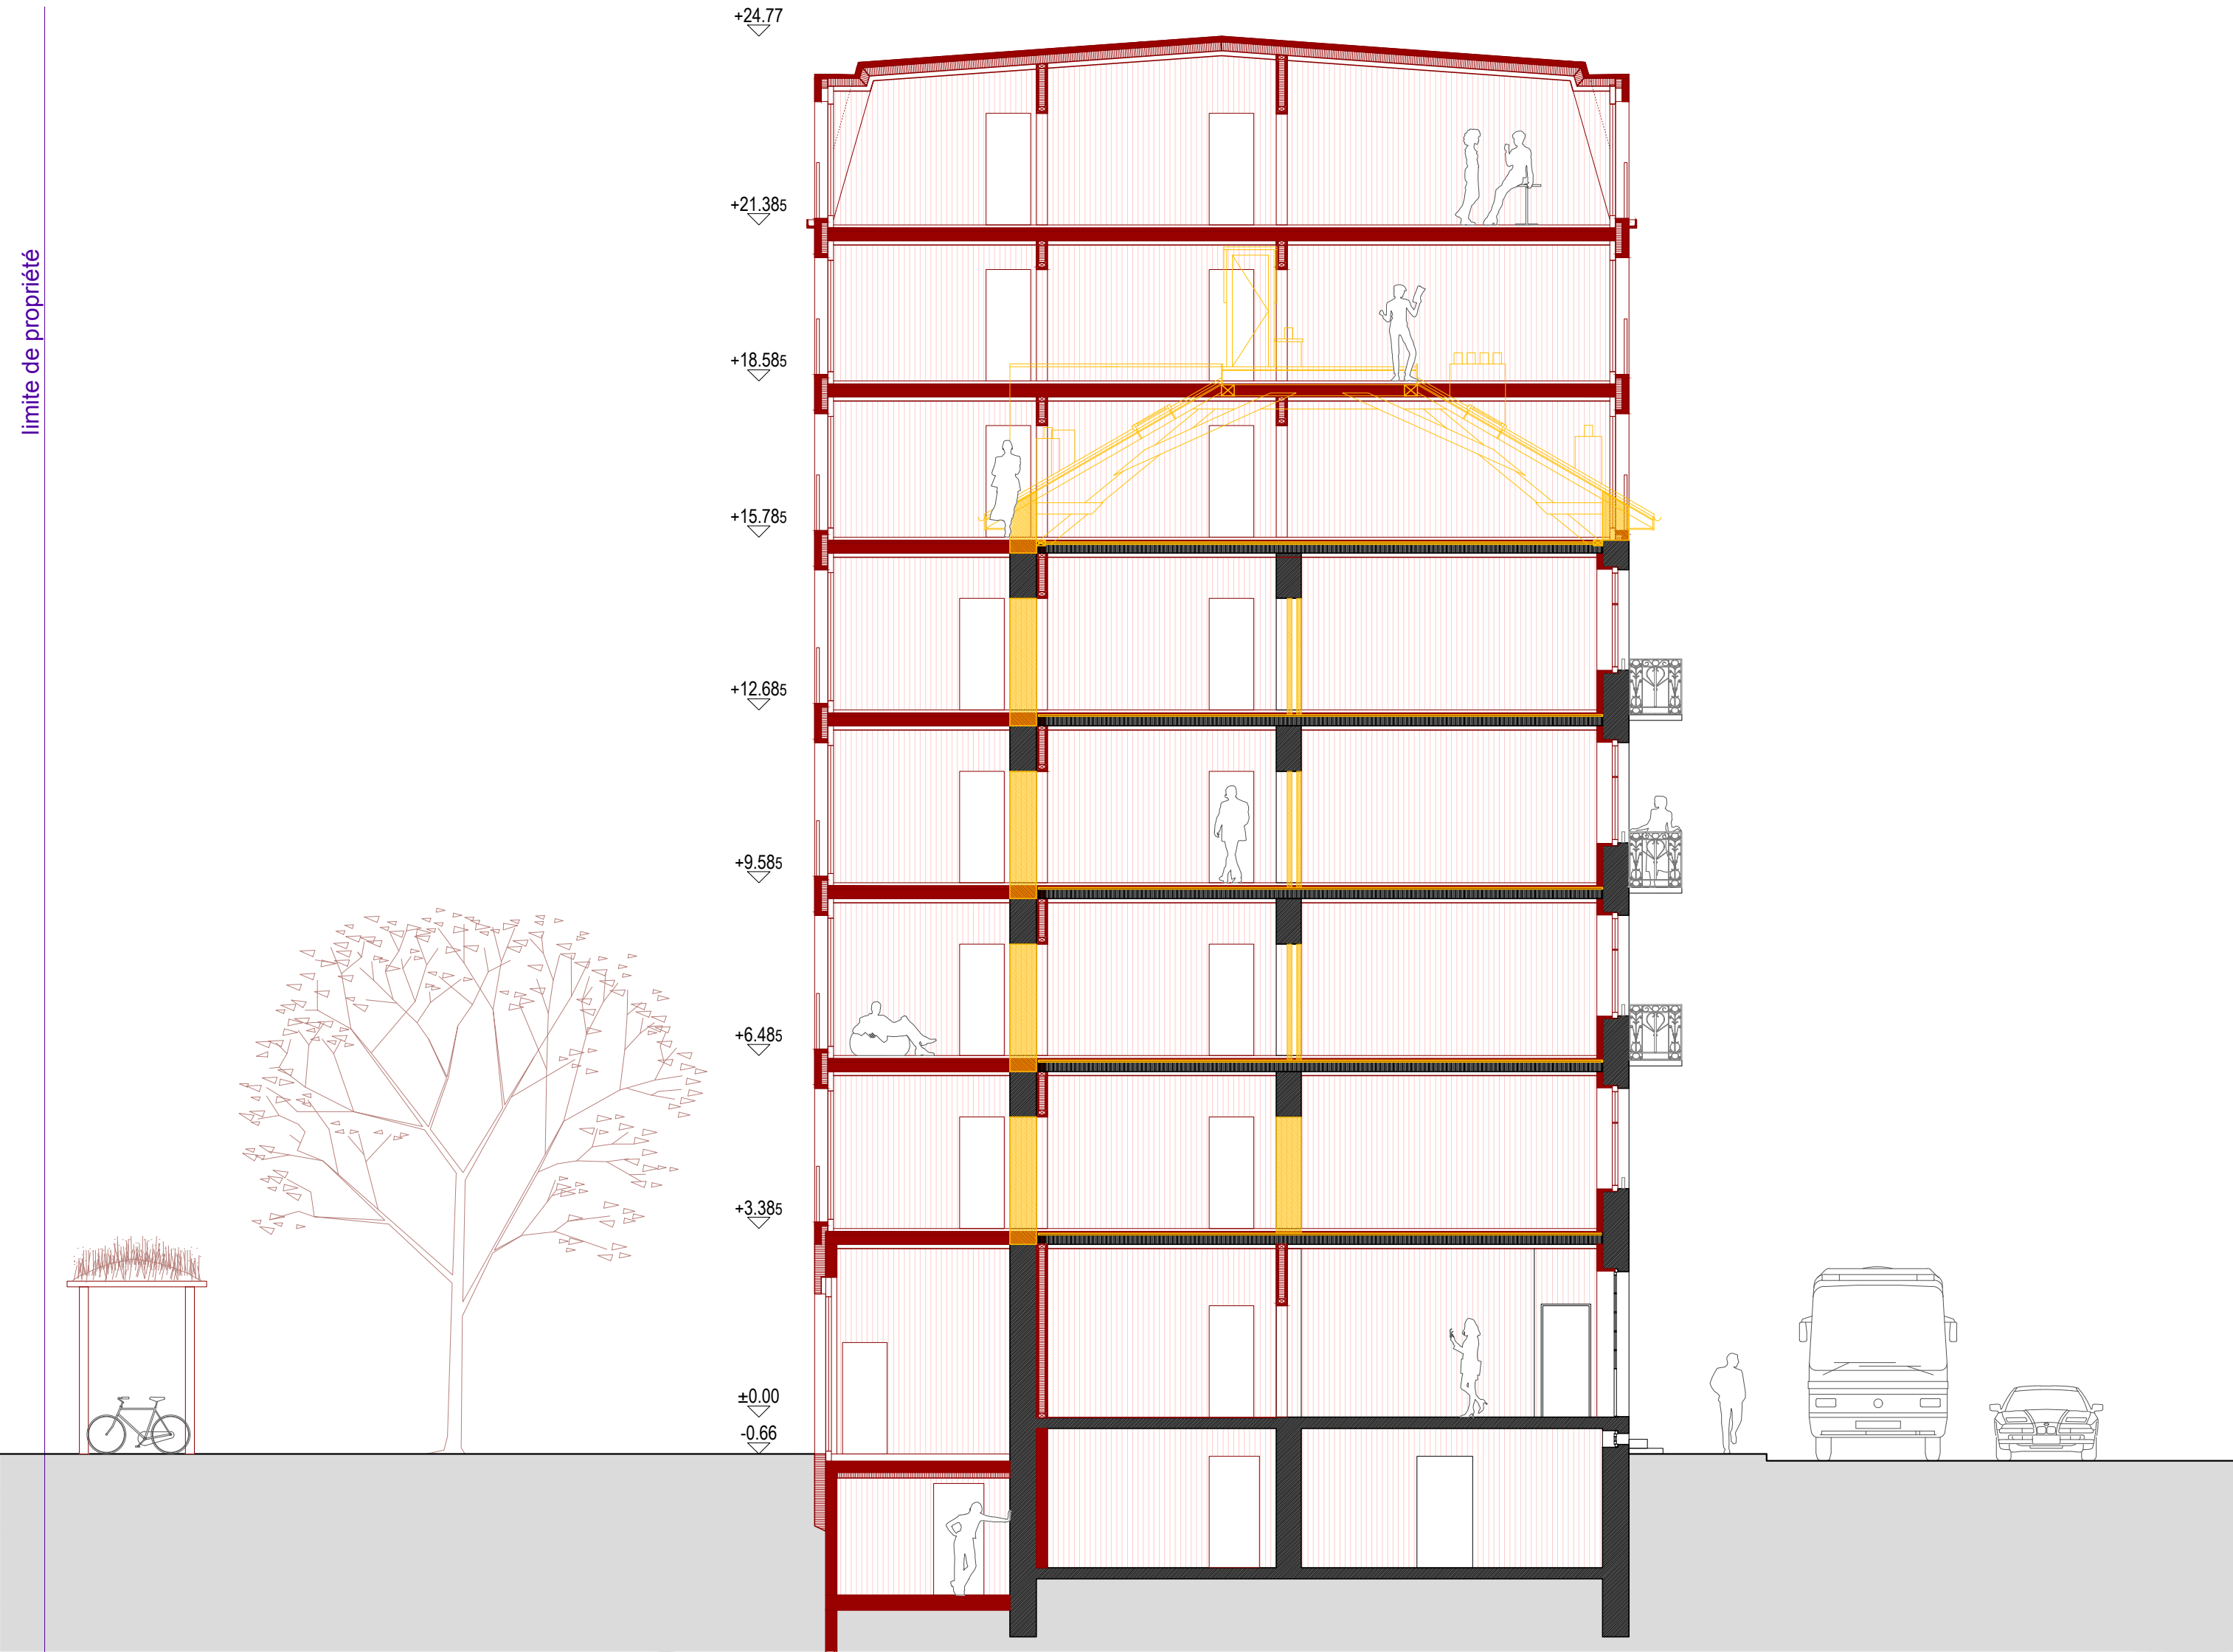


coupe transversale, 1:100

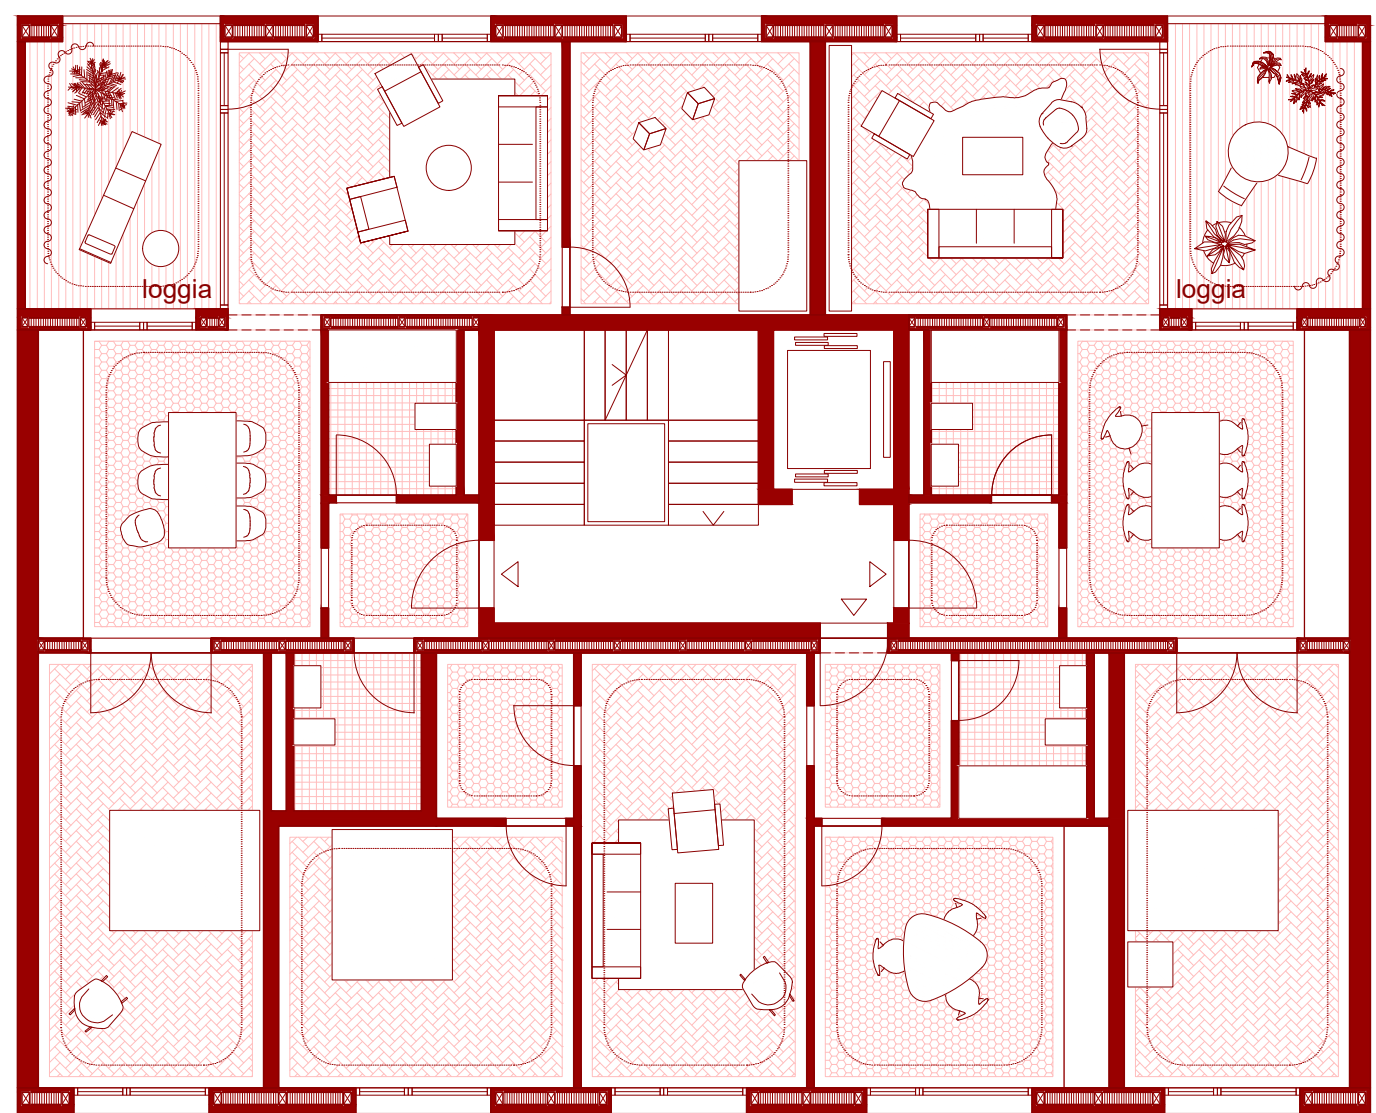

plan du niveau 5-6, 1:100

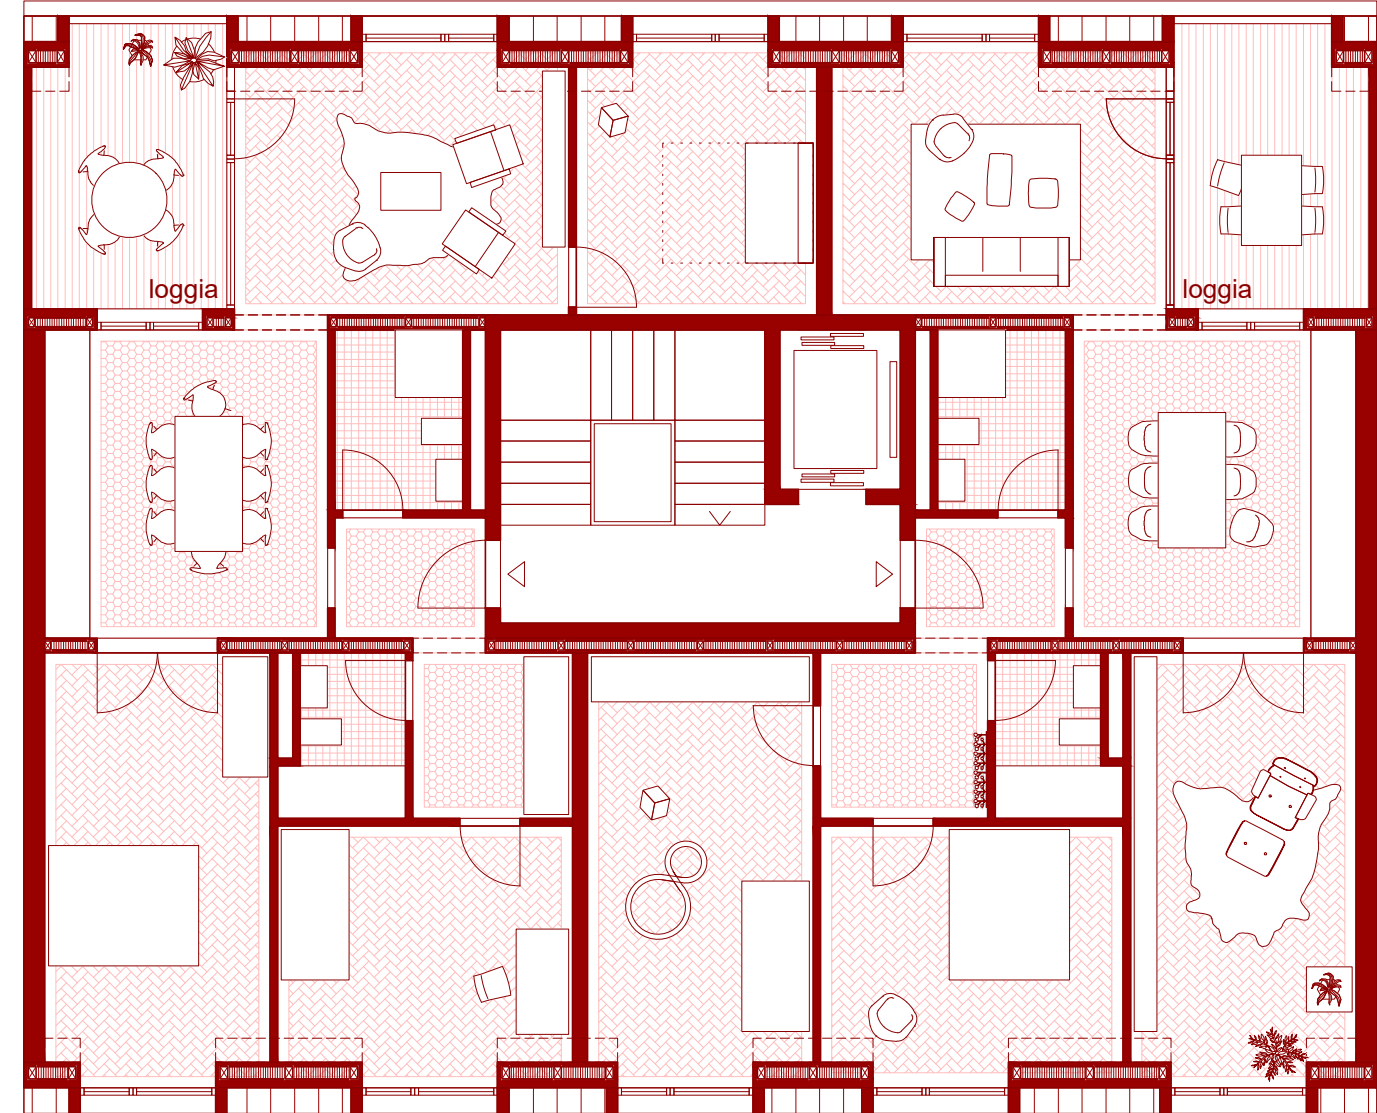


plan du niveau 7, 1:100

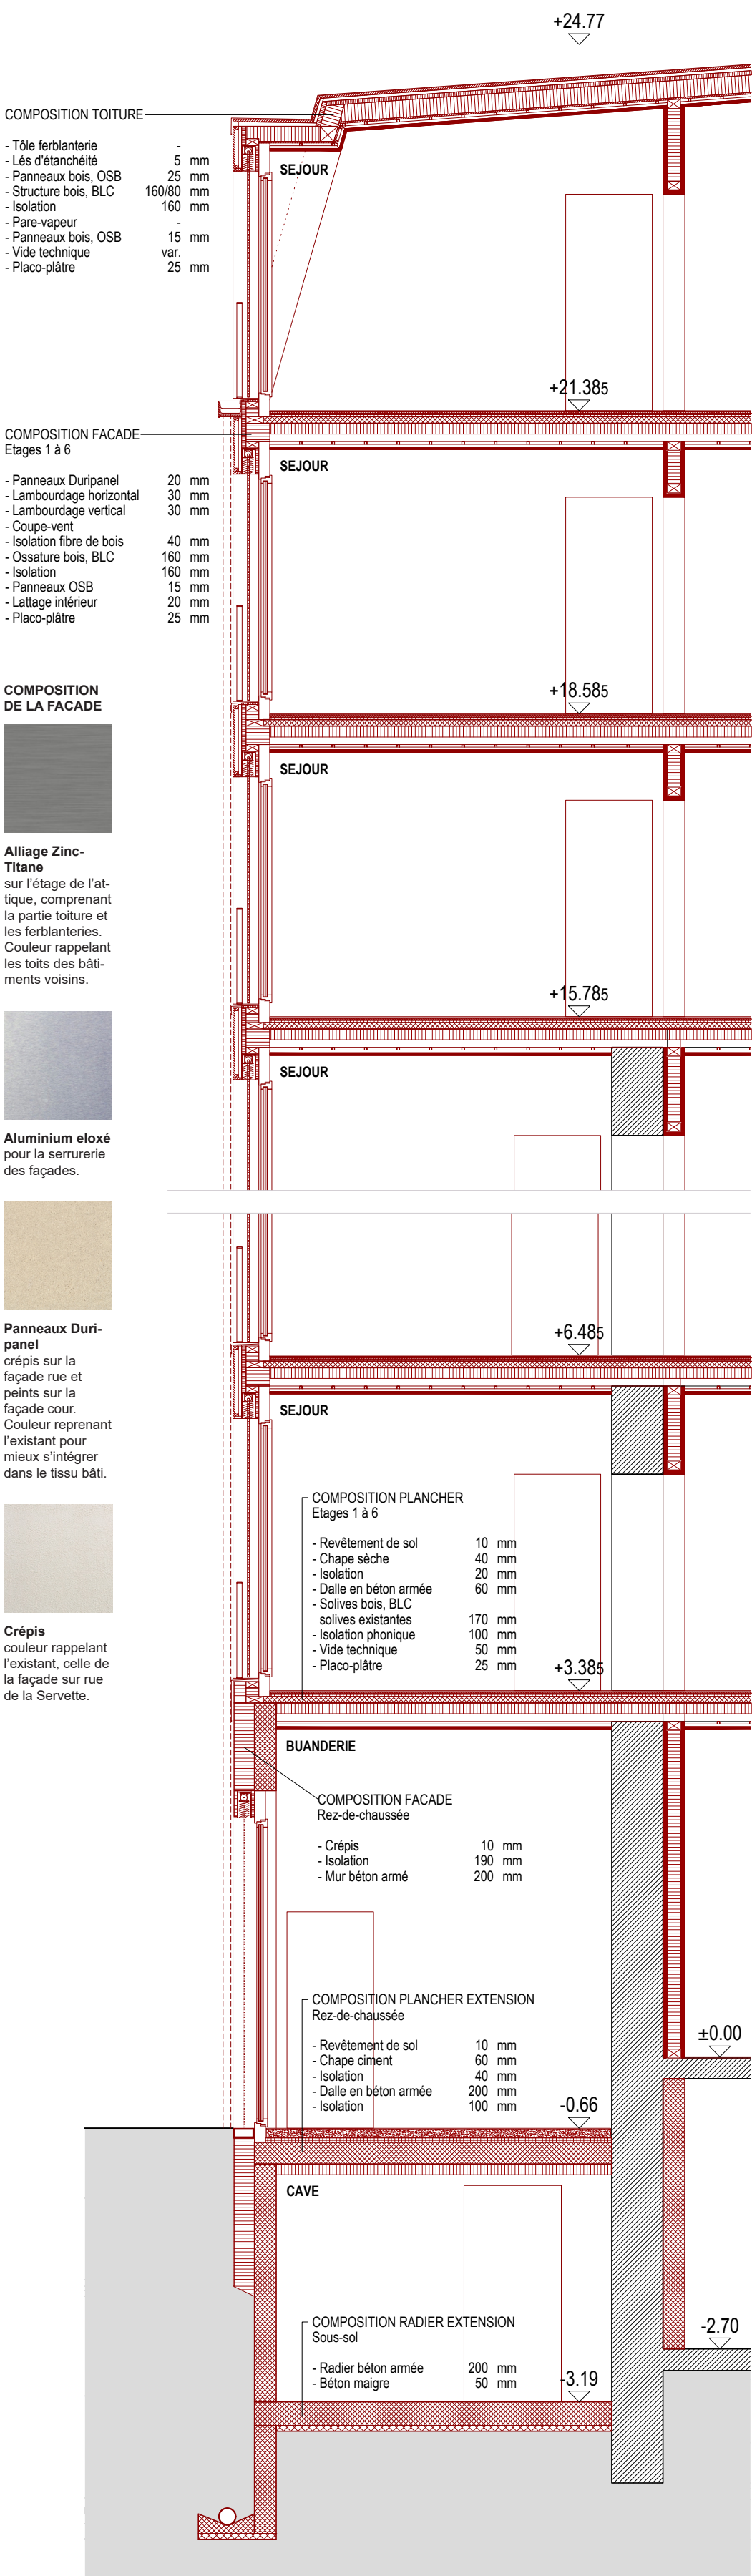


coupe détail constructif, 1:50




façade sur cour, 1:100

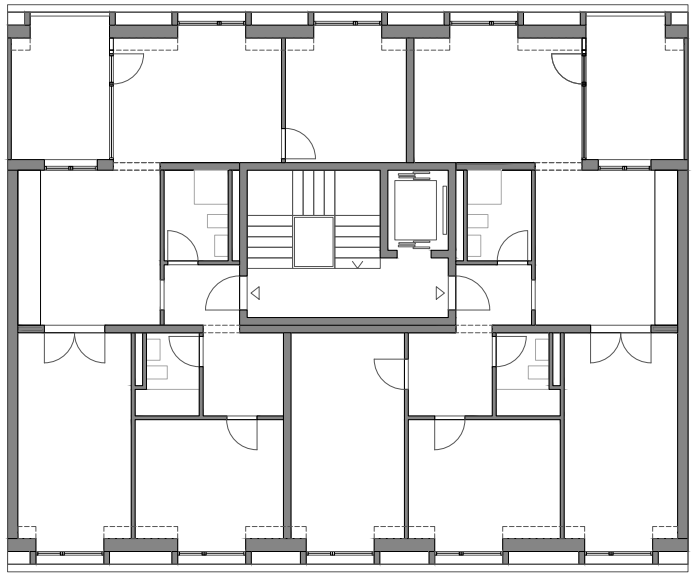

plan de l'attique, 1:200

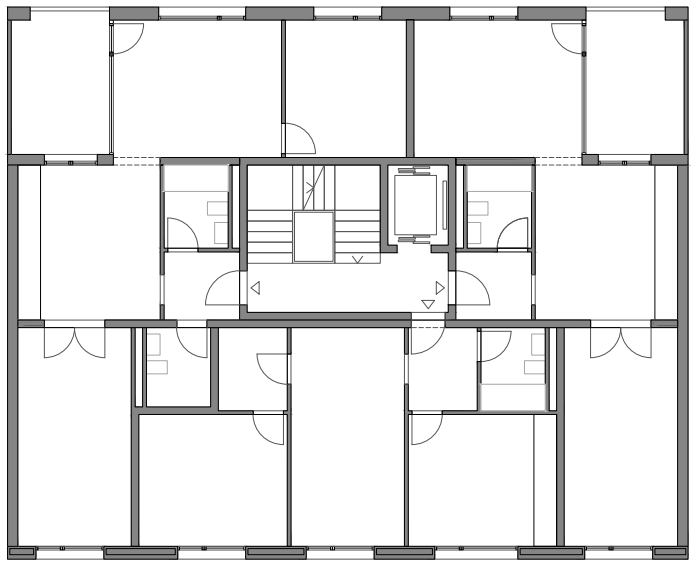

plan de surélévation, 1:200

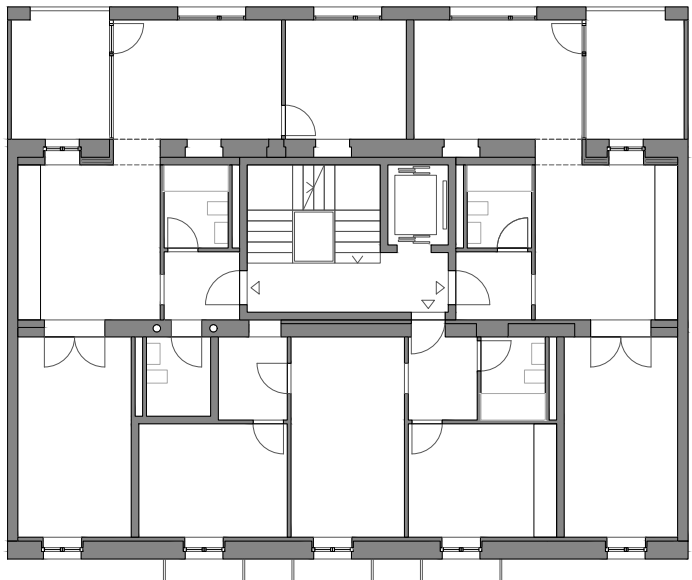

plan type, 1:200