




rolf mühlethaler architekt bsa sia bern    w+s landschaftsarchitekten solothurn    verkehrsplanung transitec bern ag    schwarzplan / situation 1. etappe    1:1000    50




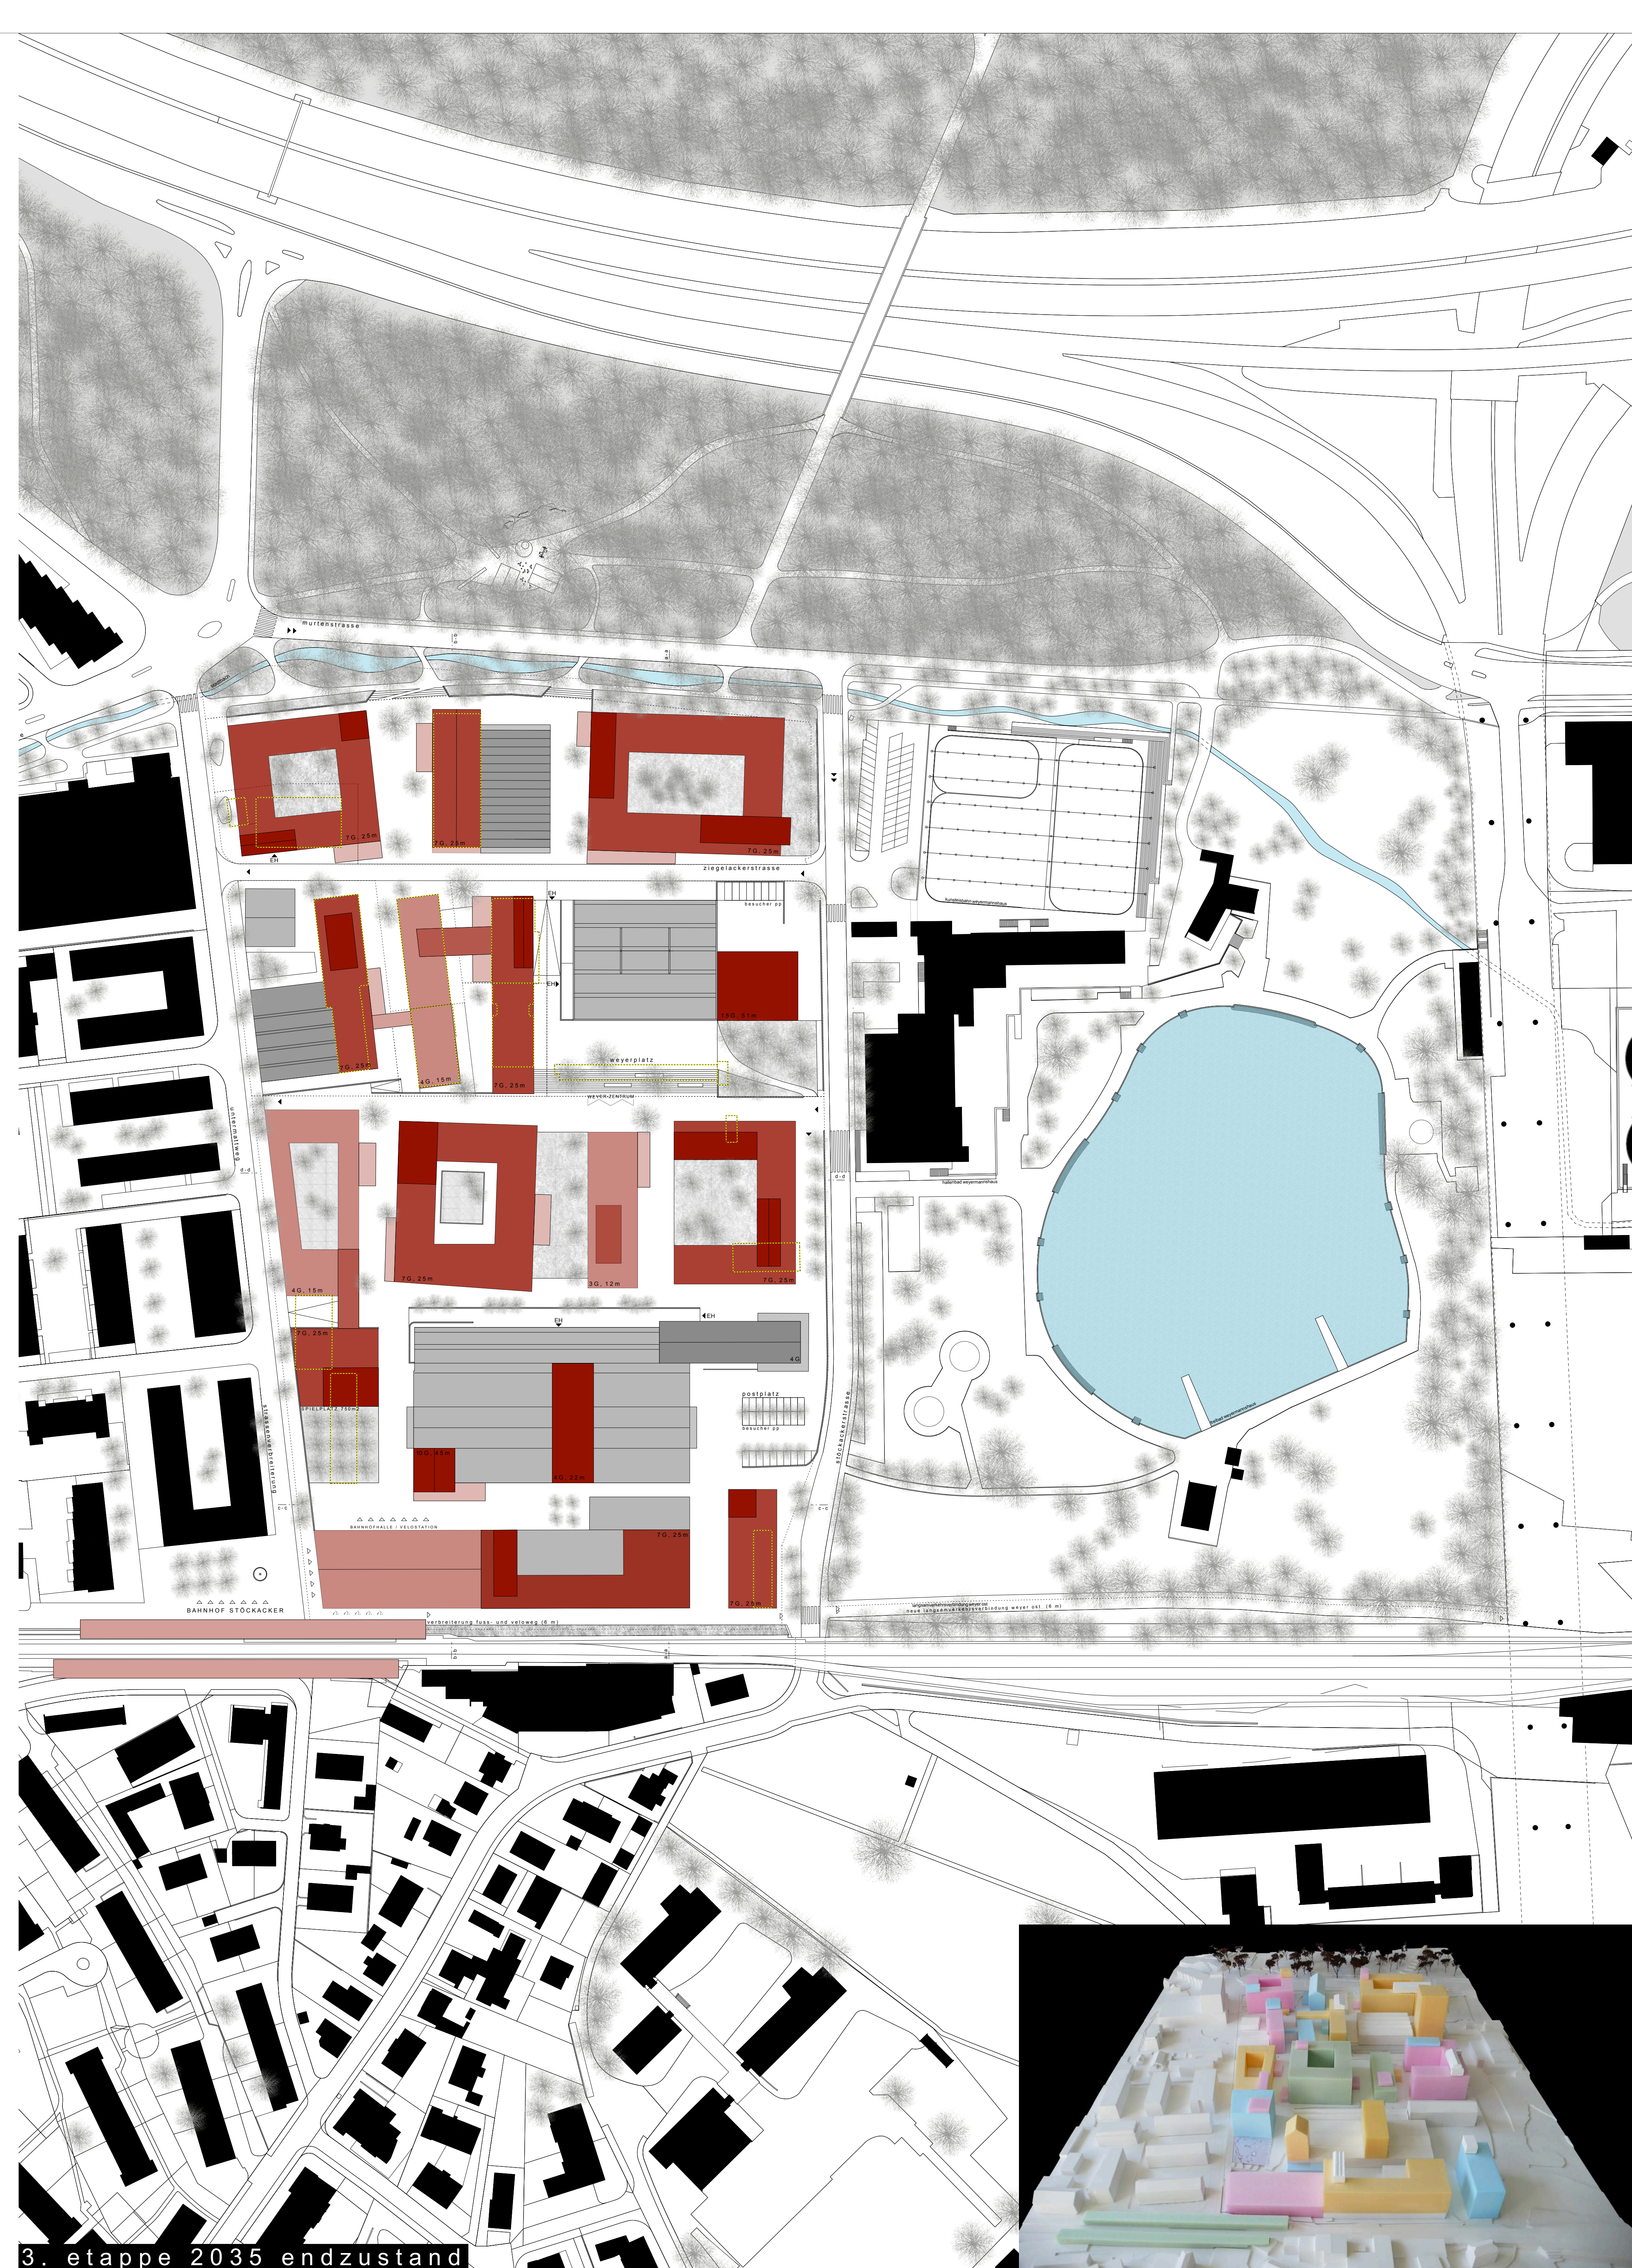

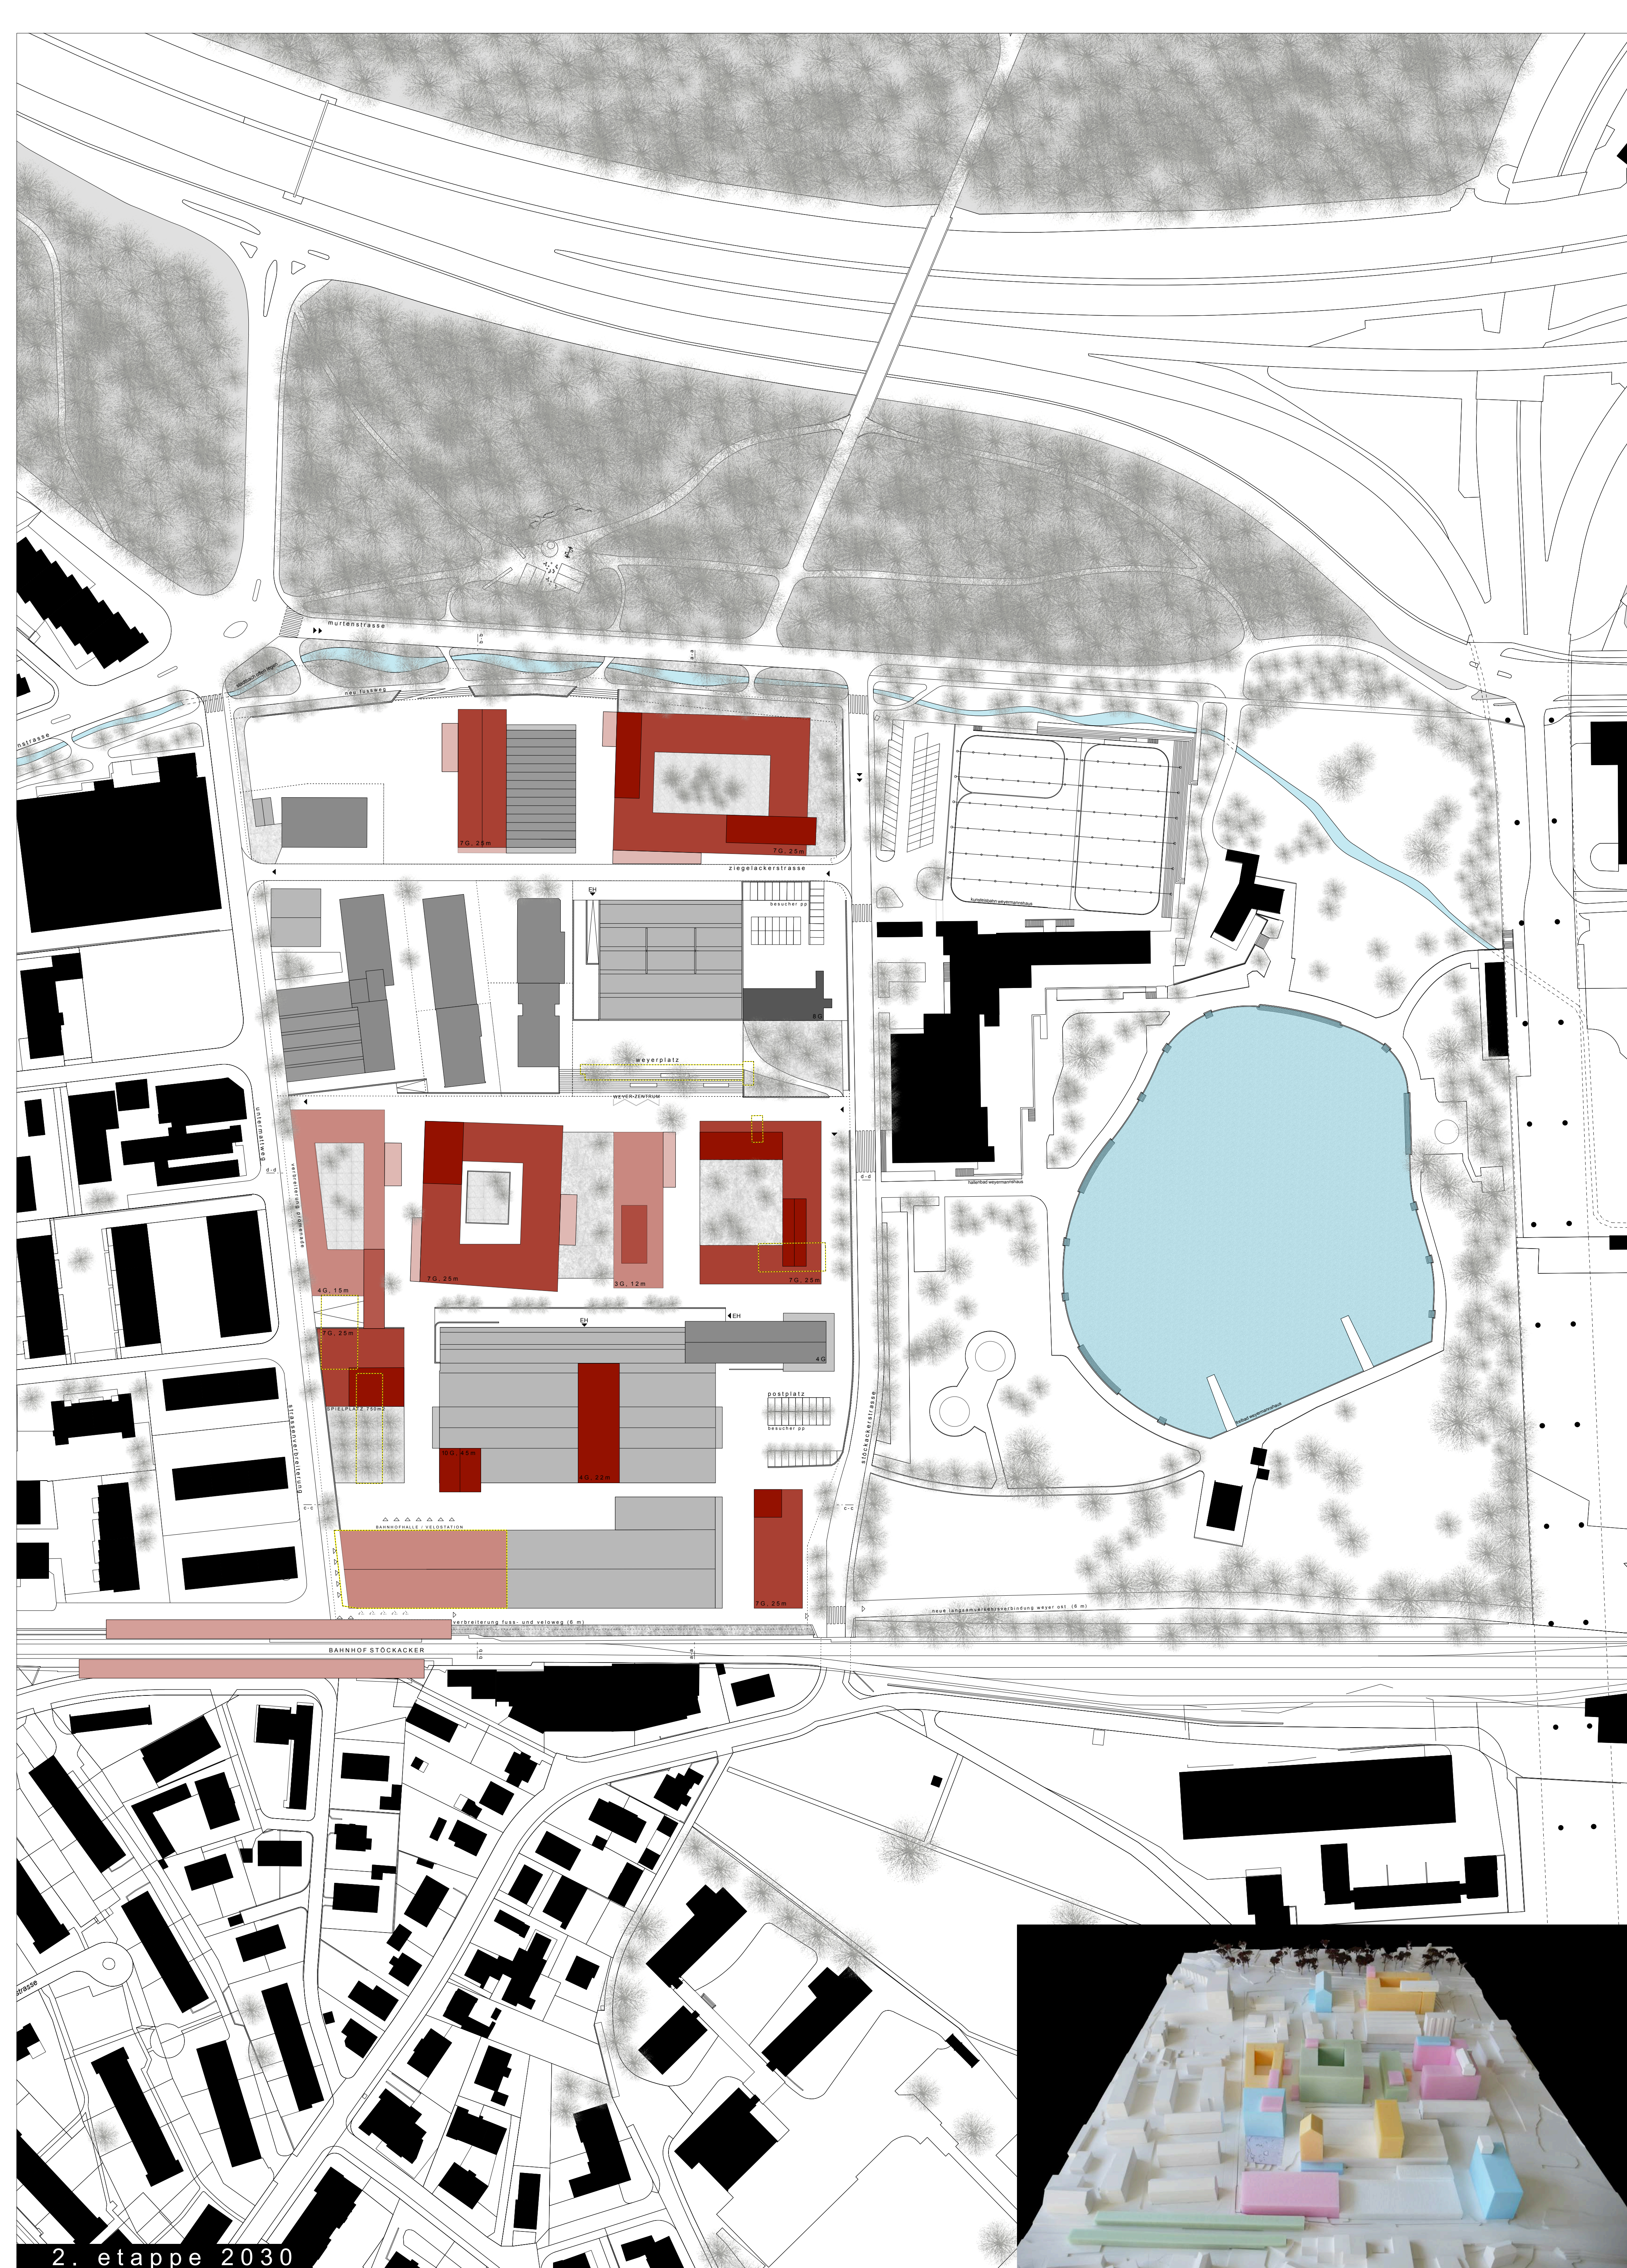

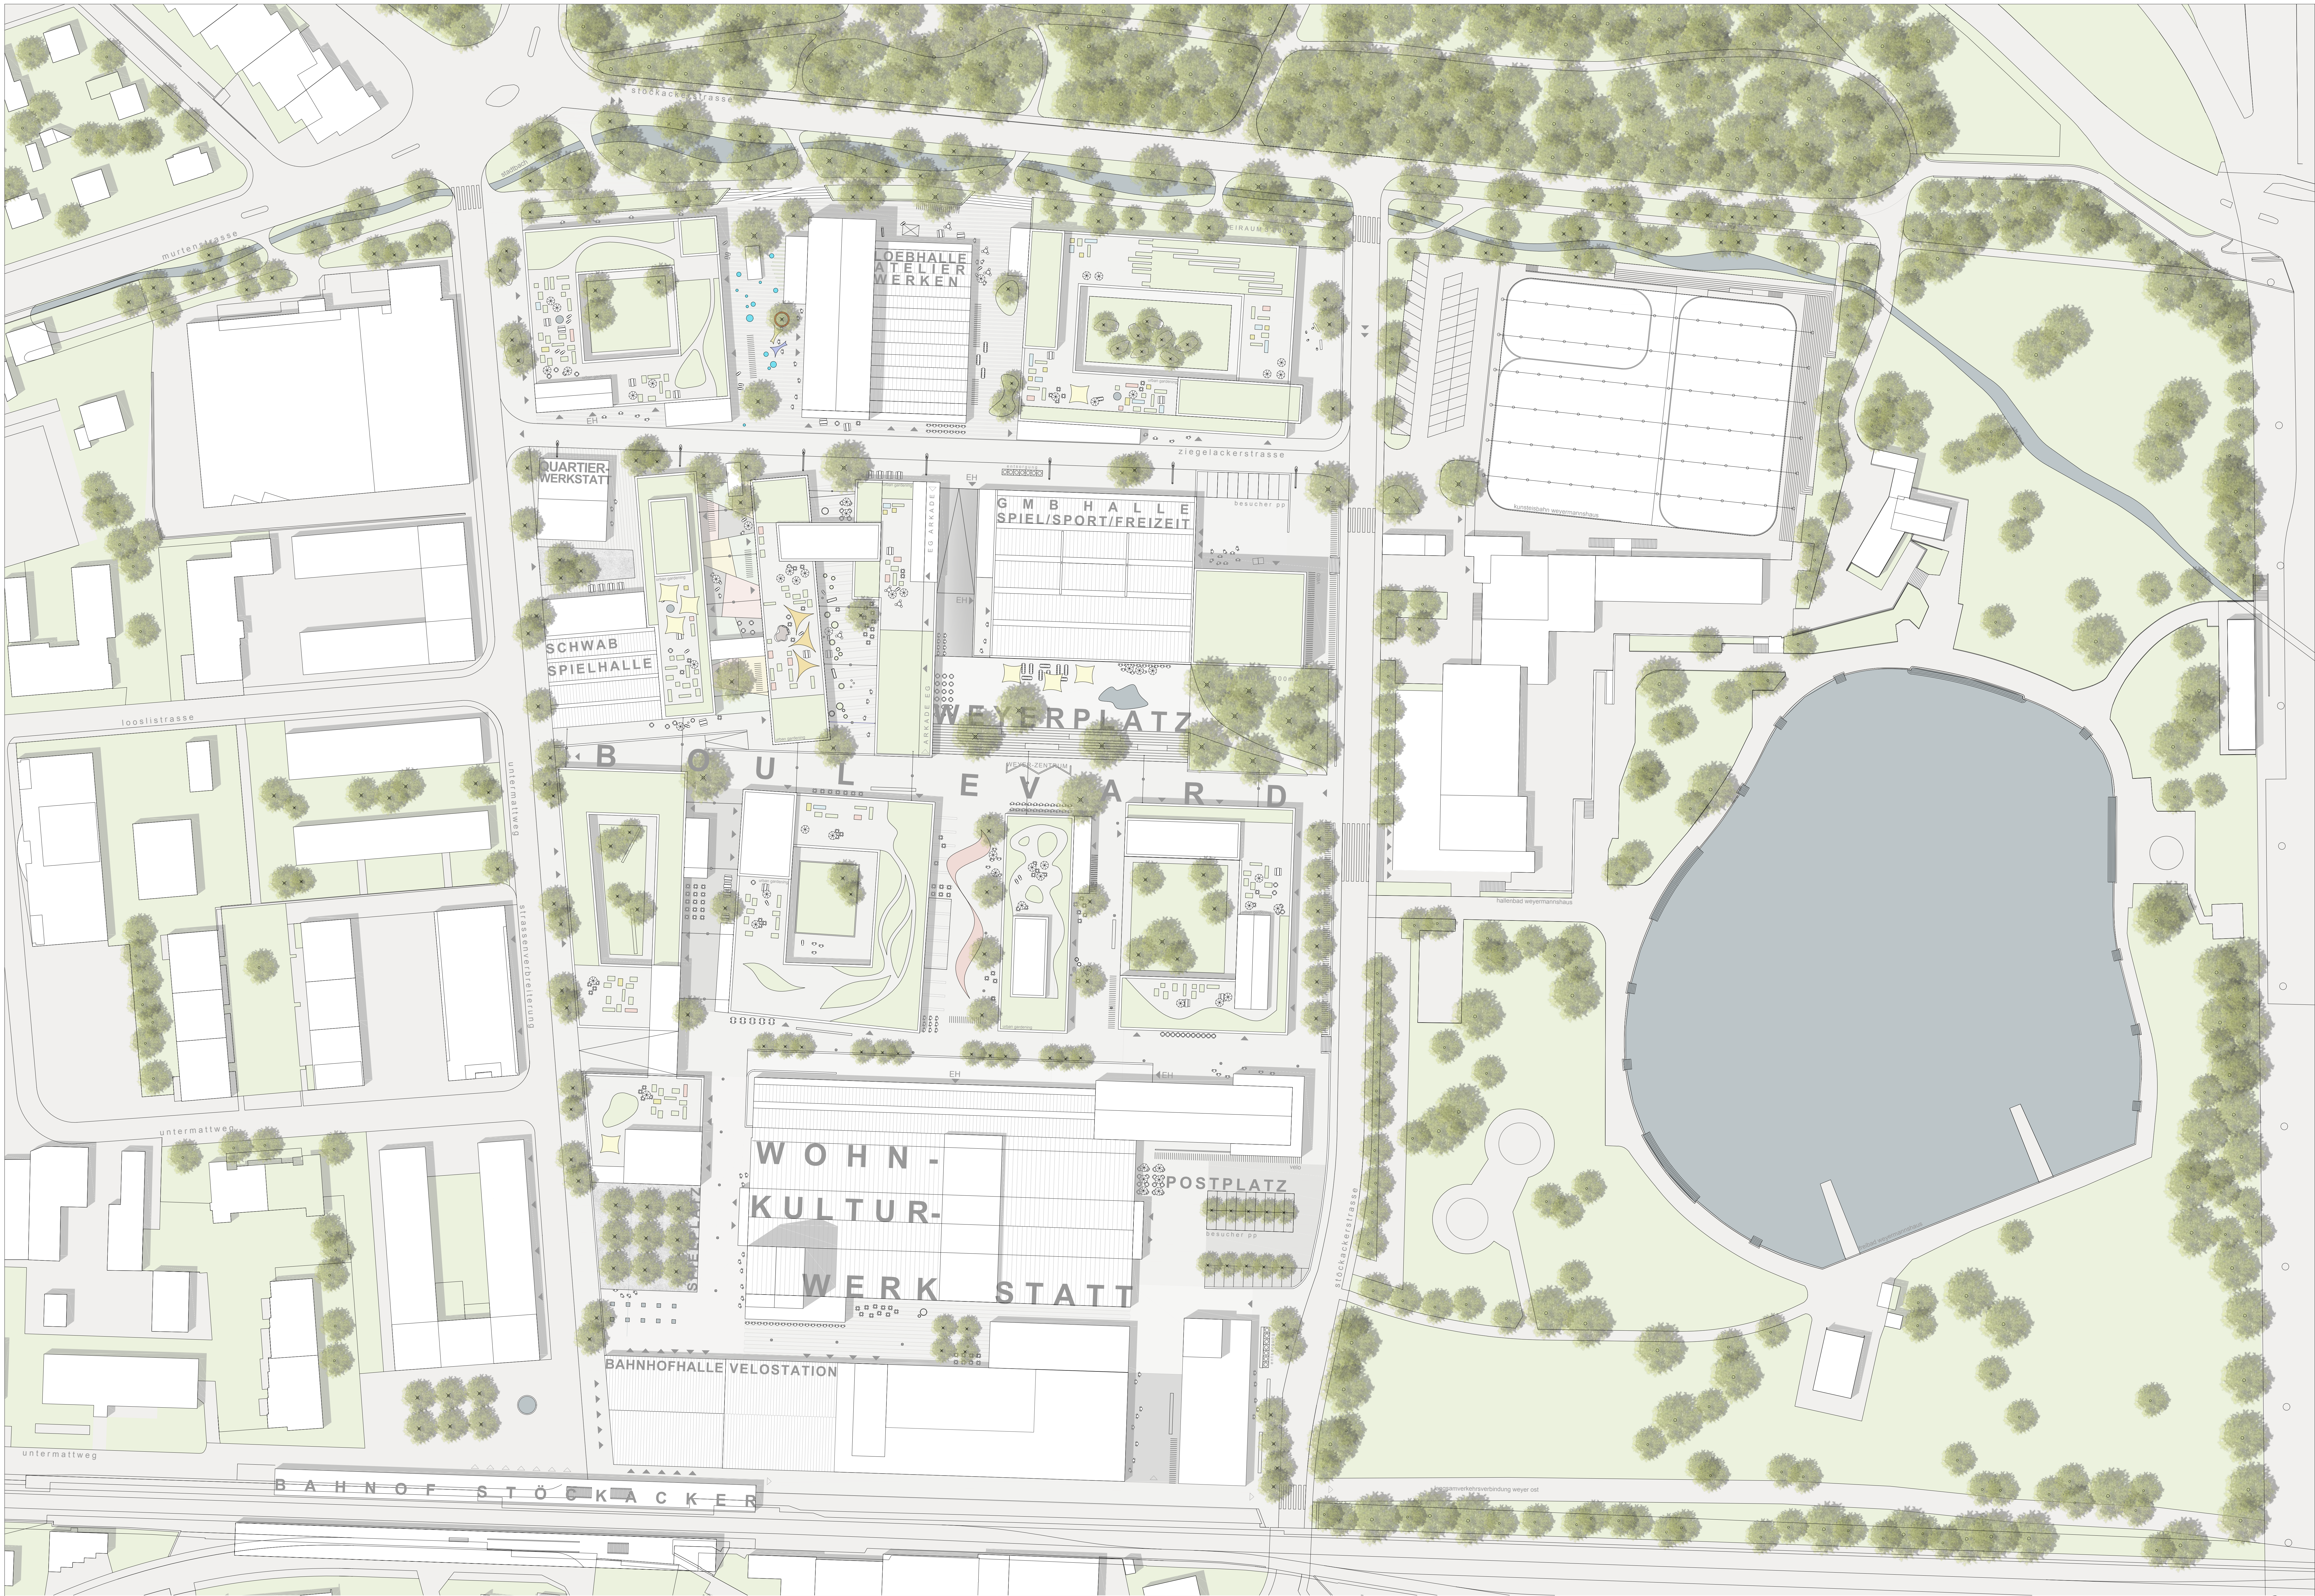




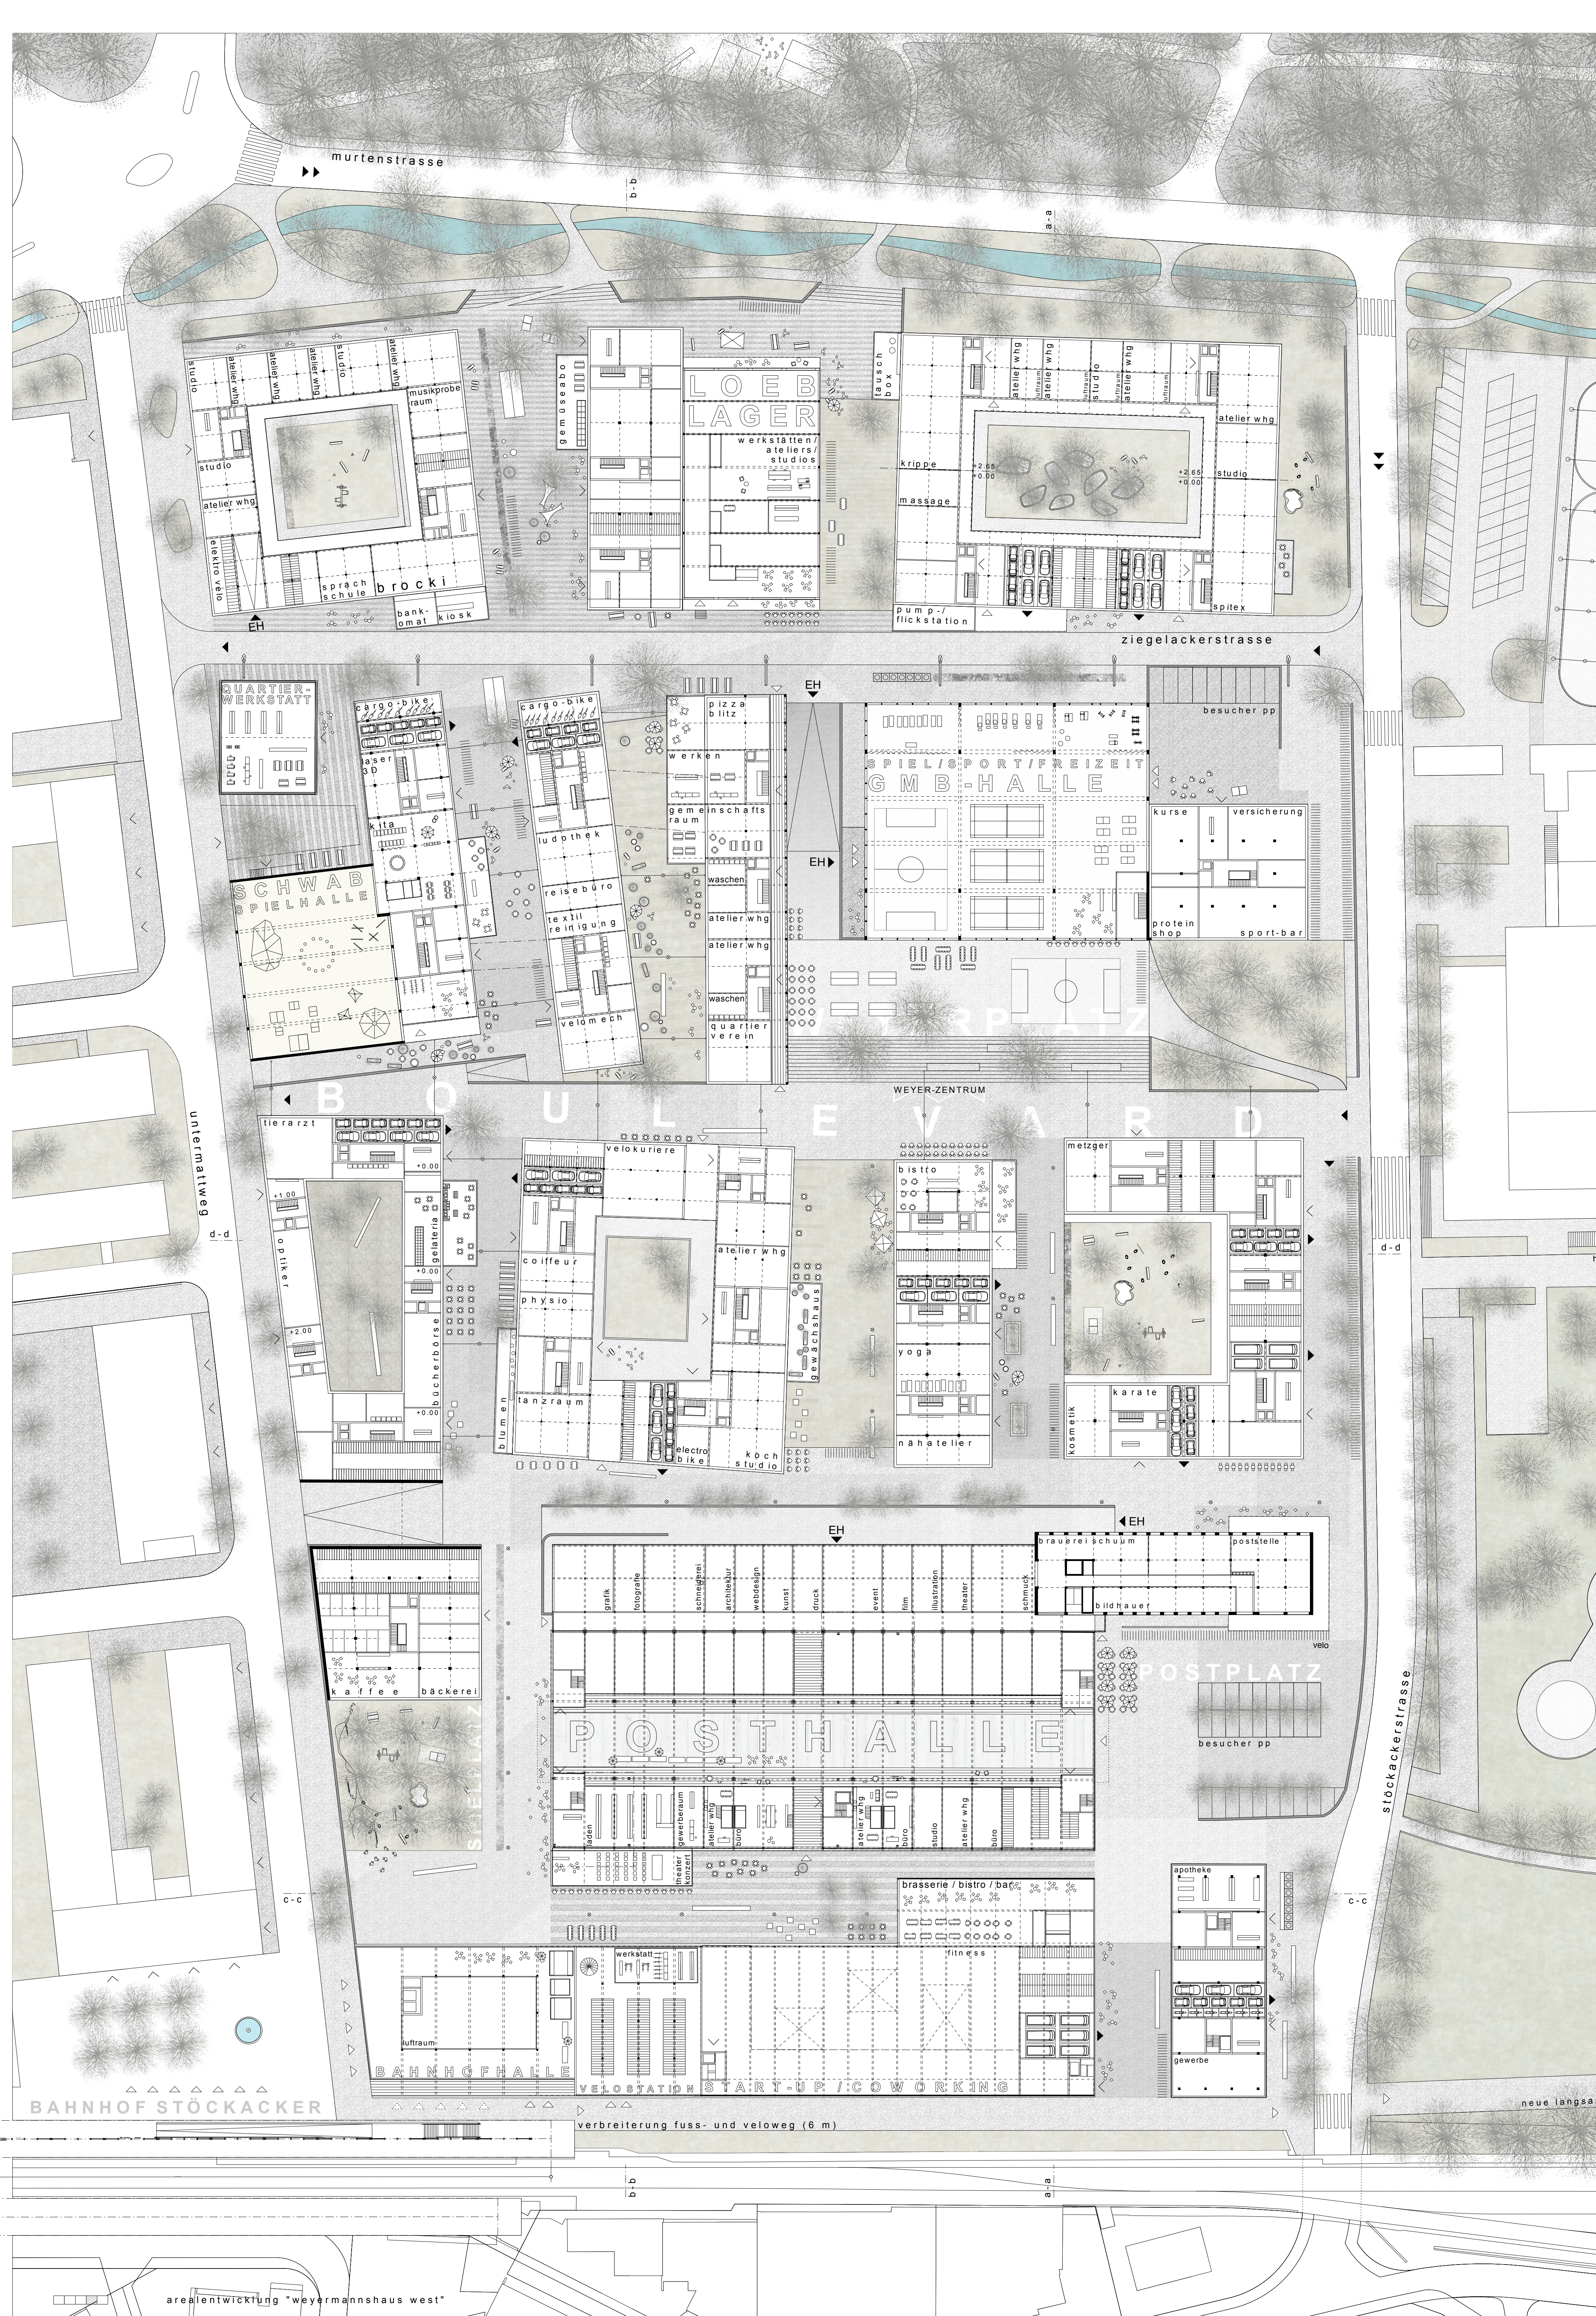





schnitt d-d

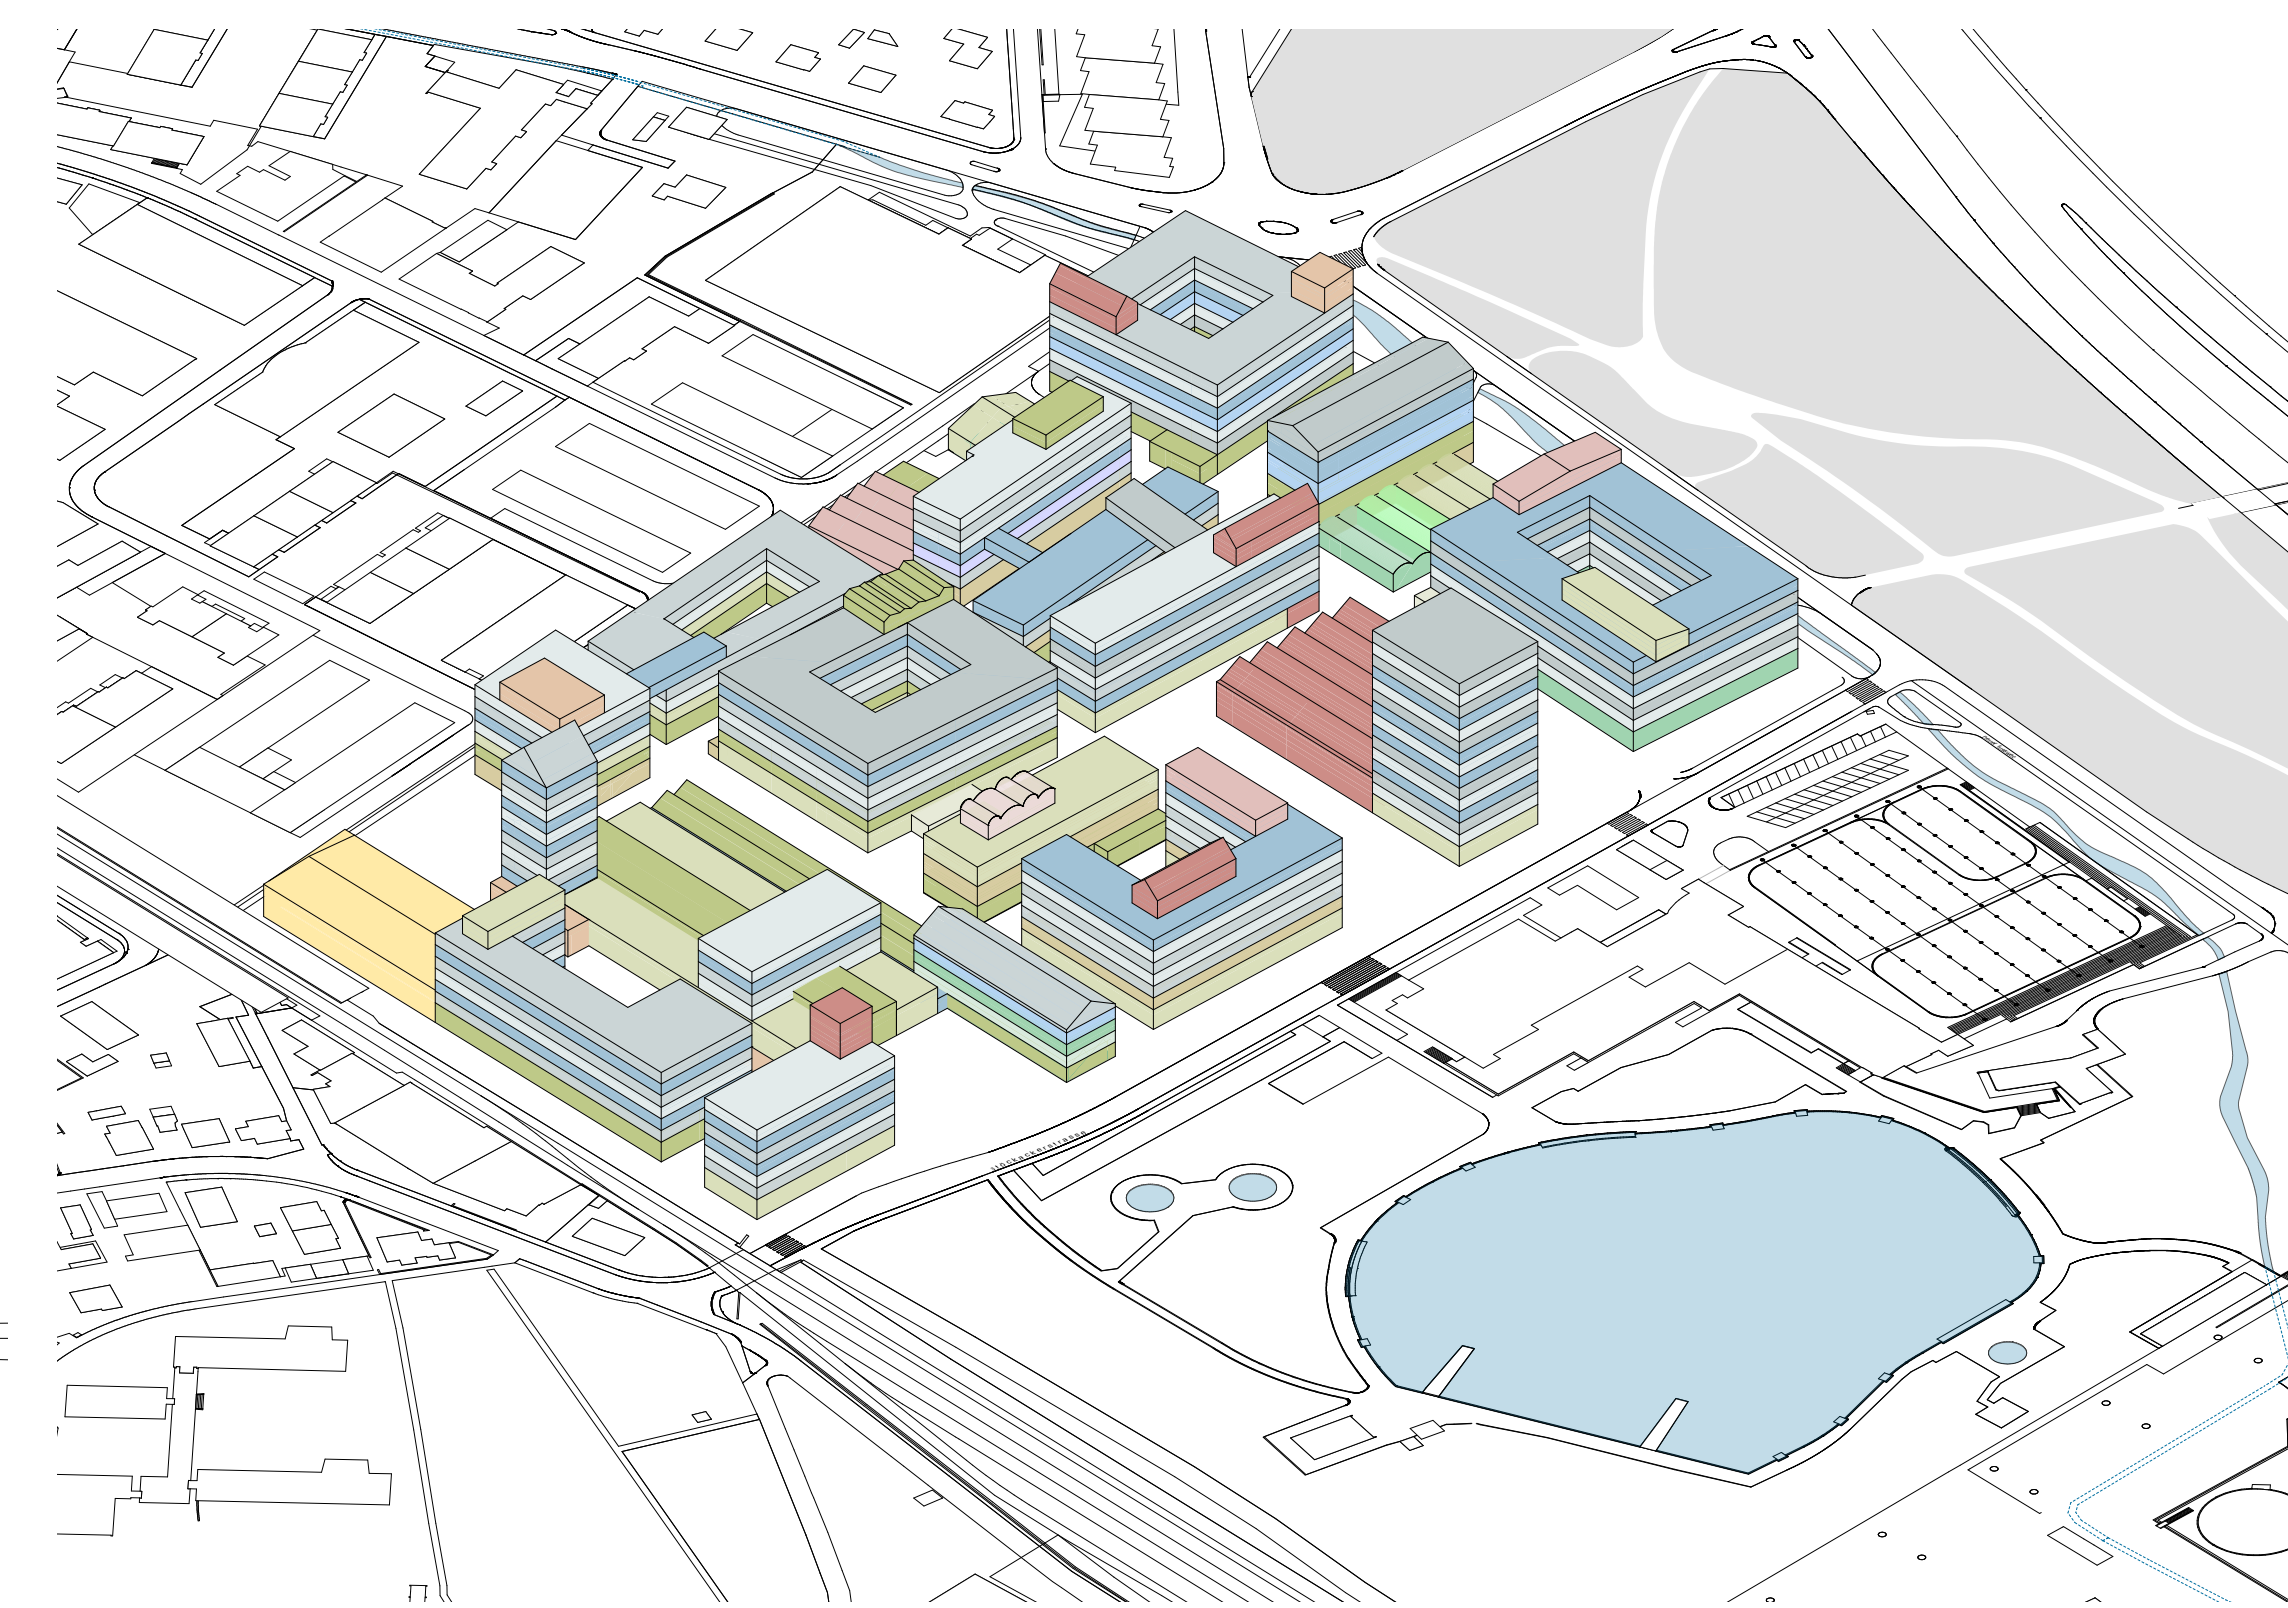

schnitt c-c

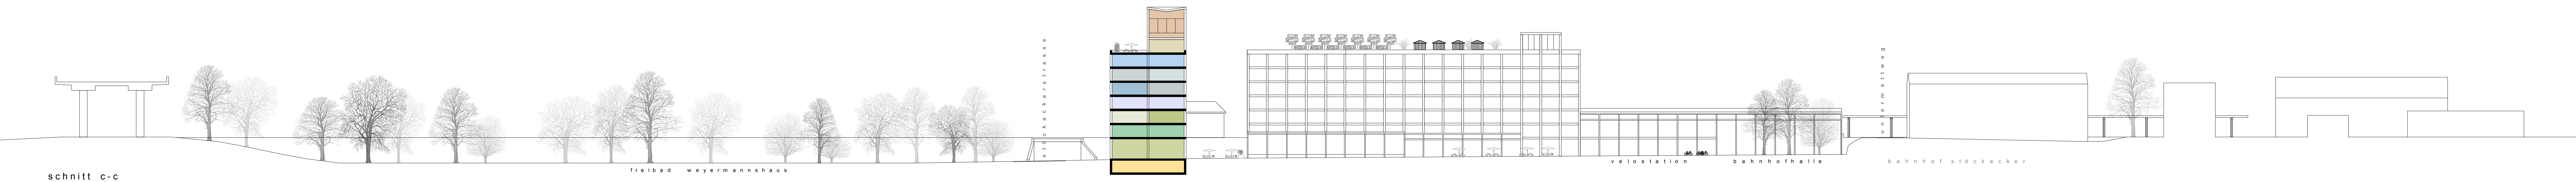

schnitt b-b

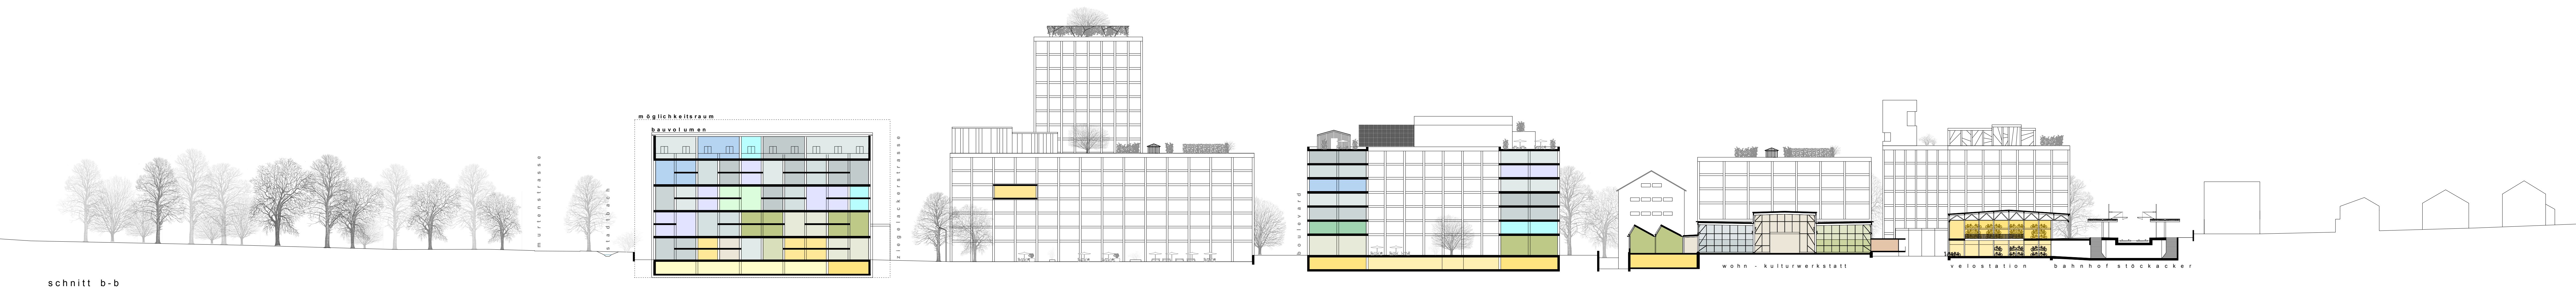

schnitt a-a

