




Modellfoto „Colina“



Situation




Erdgeschoss

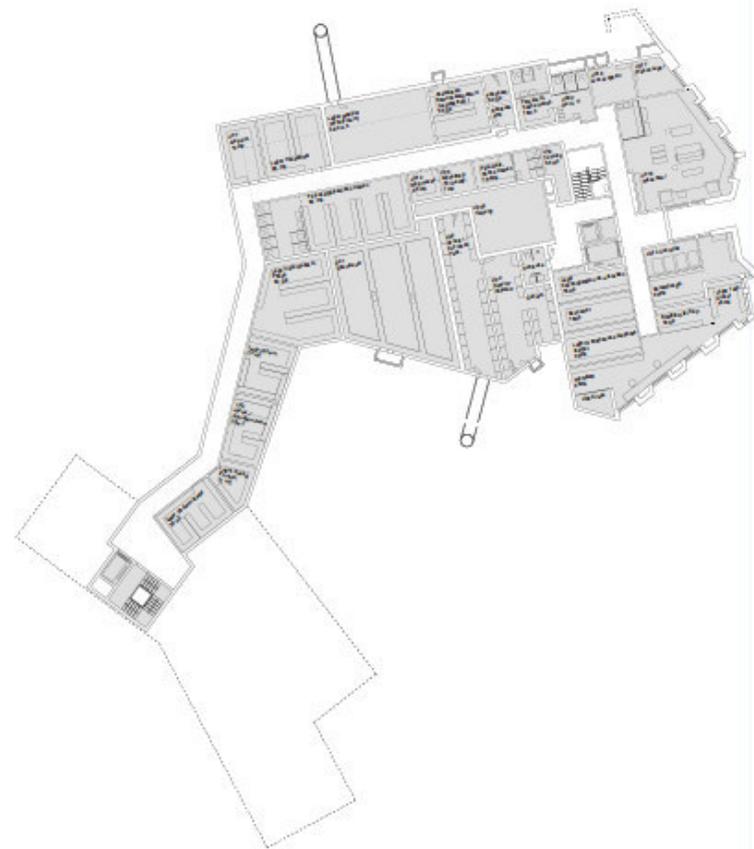


Untergeschoss




2. Obergeschoss

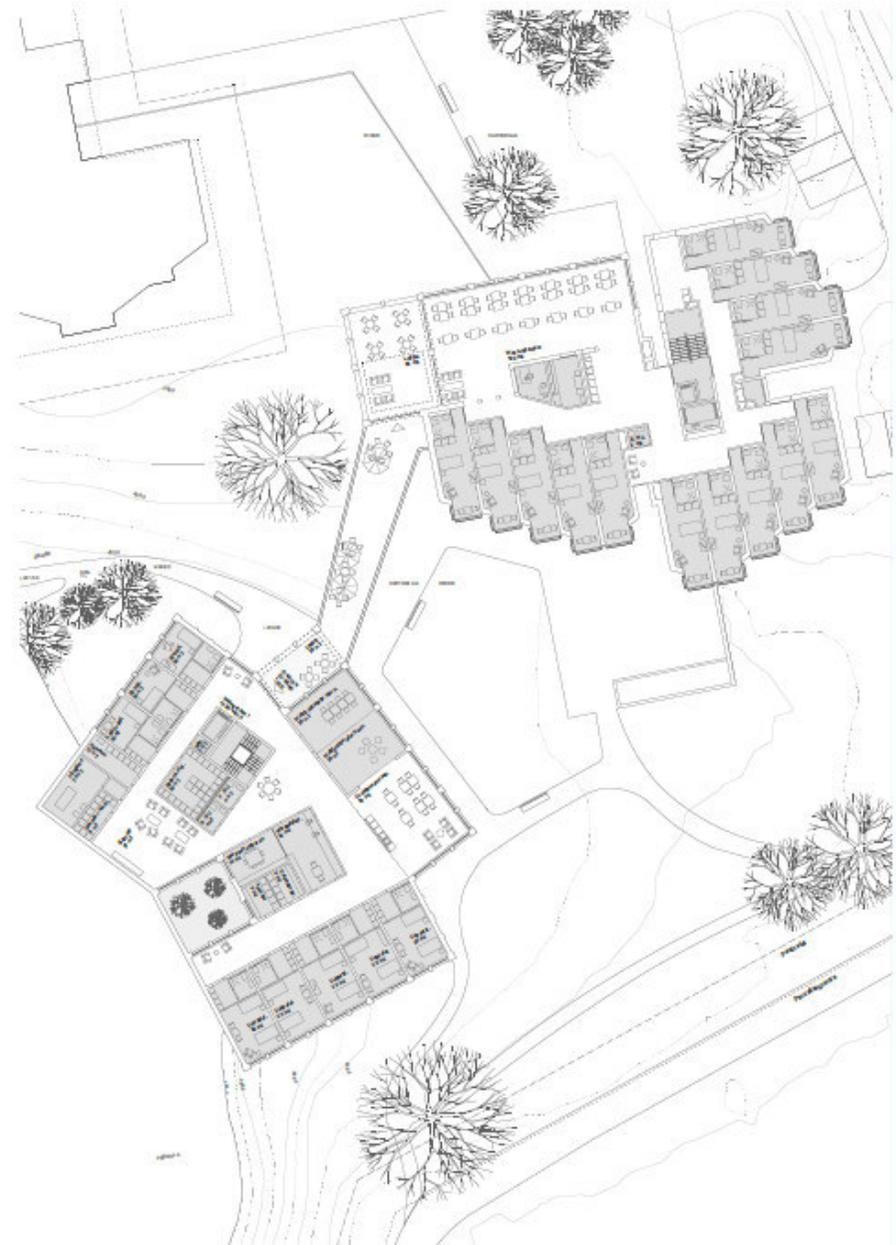

1. Obergeschoss

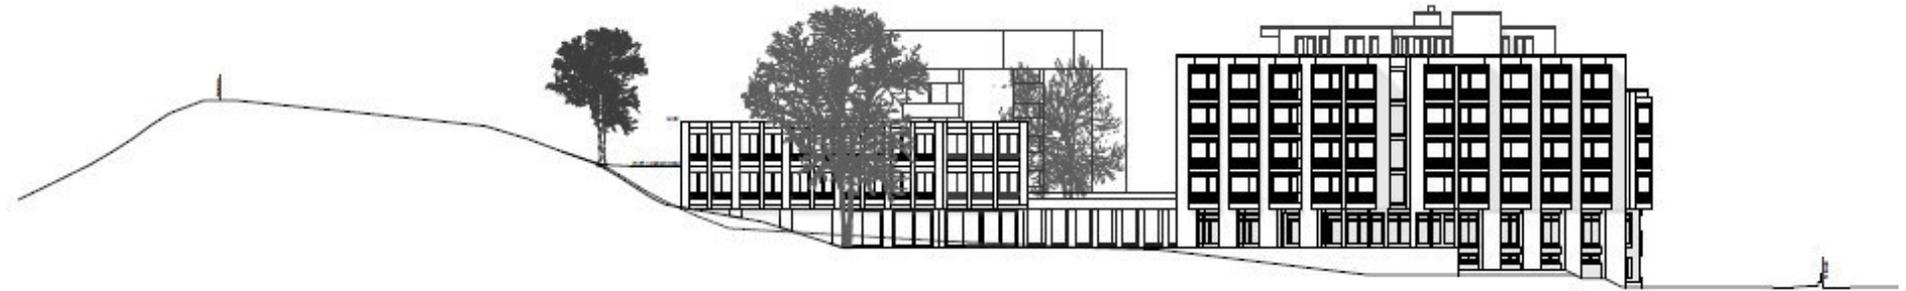


Ansicht Süd

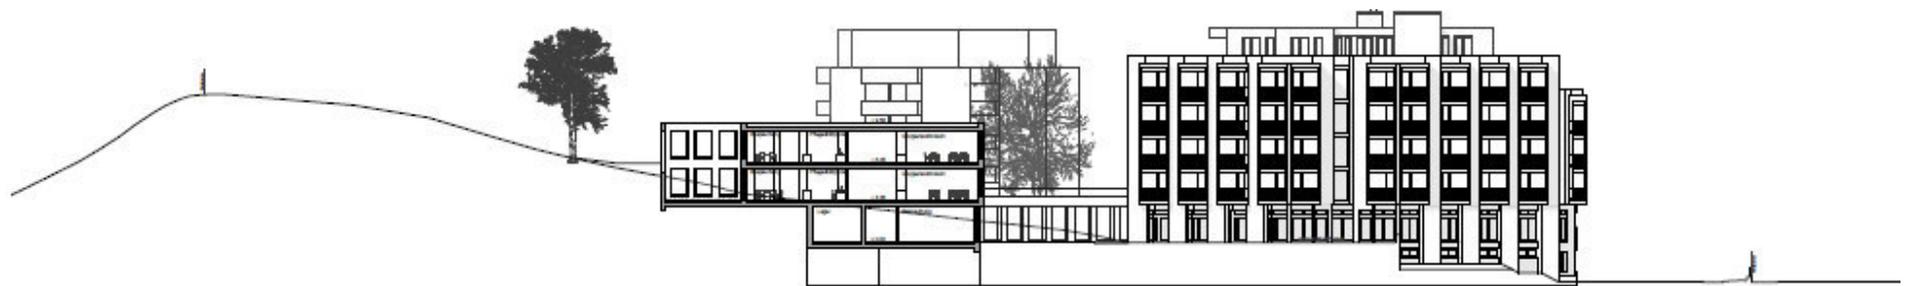

Schnitt



Ansicht West

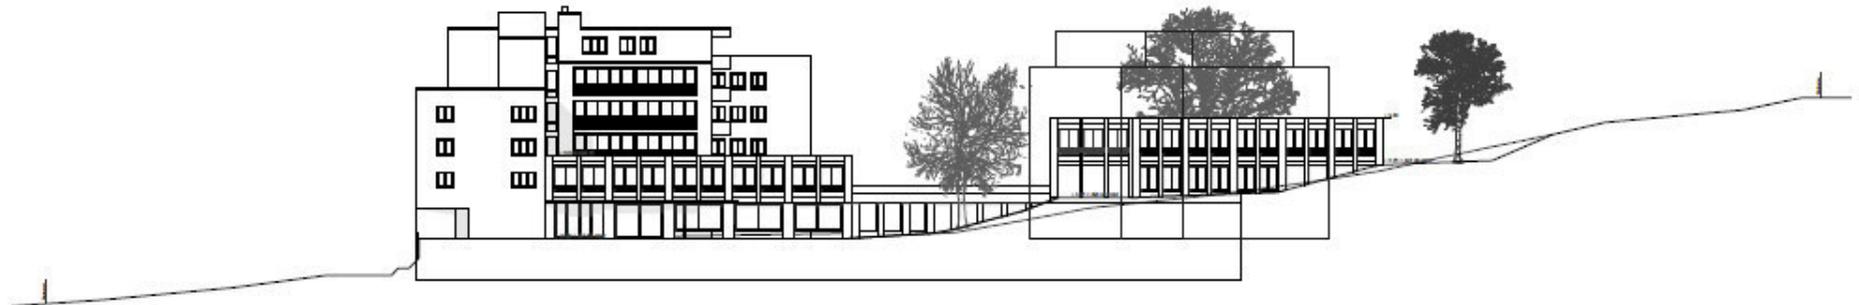

Ansicht Nord



Ansicht Ost

