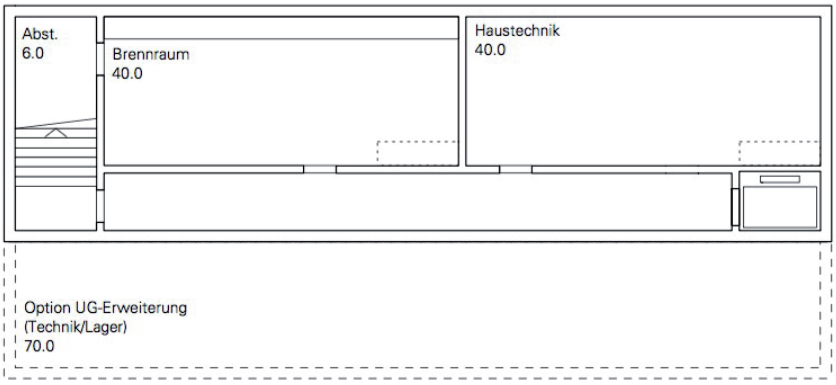

Untergeschoss

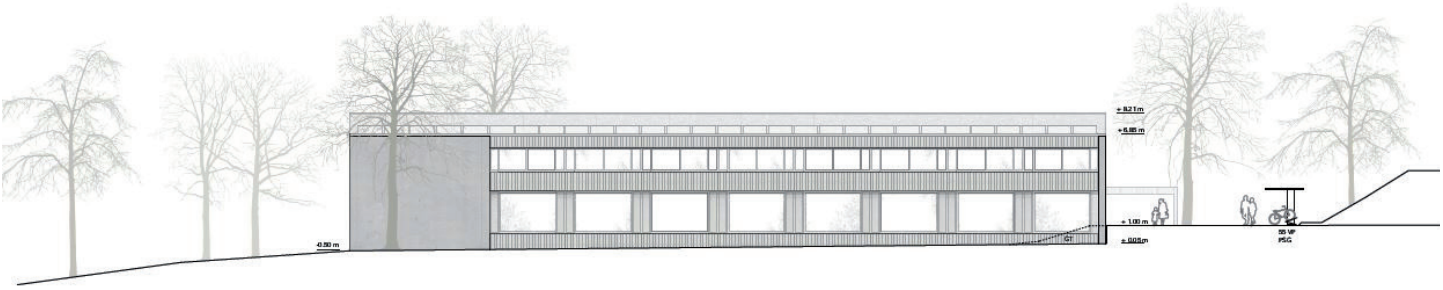

Ansicht Nord-West

Ansicht Nord-Ost

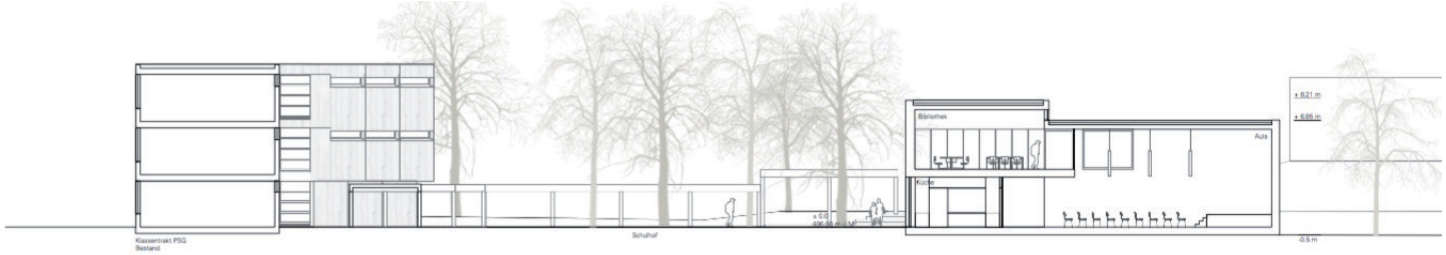

Schnitt

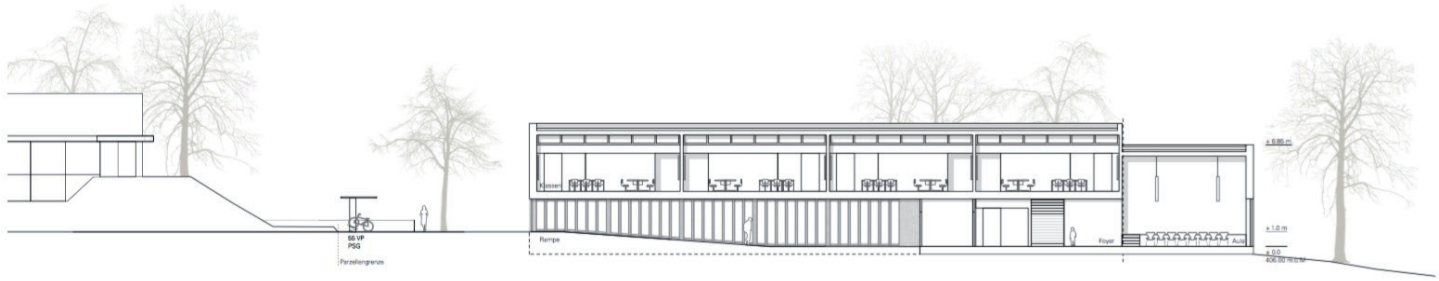

Schnitt A

Schnitt B

Schnitt B1

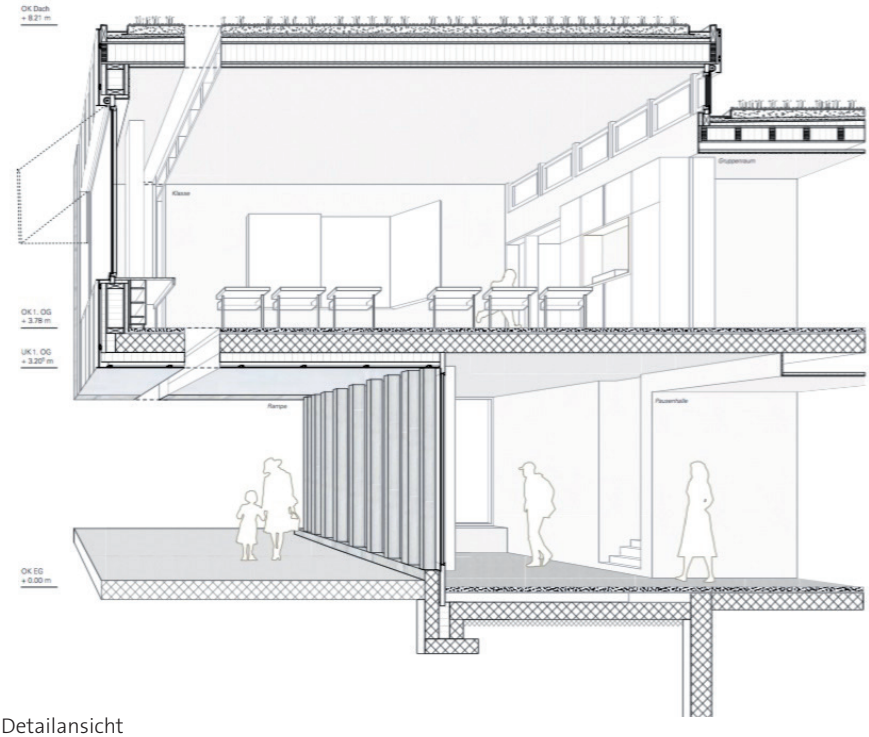

Detailansicht

Ansicht Südost