



situazione 1:1000

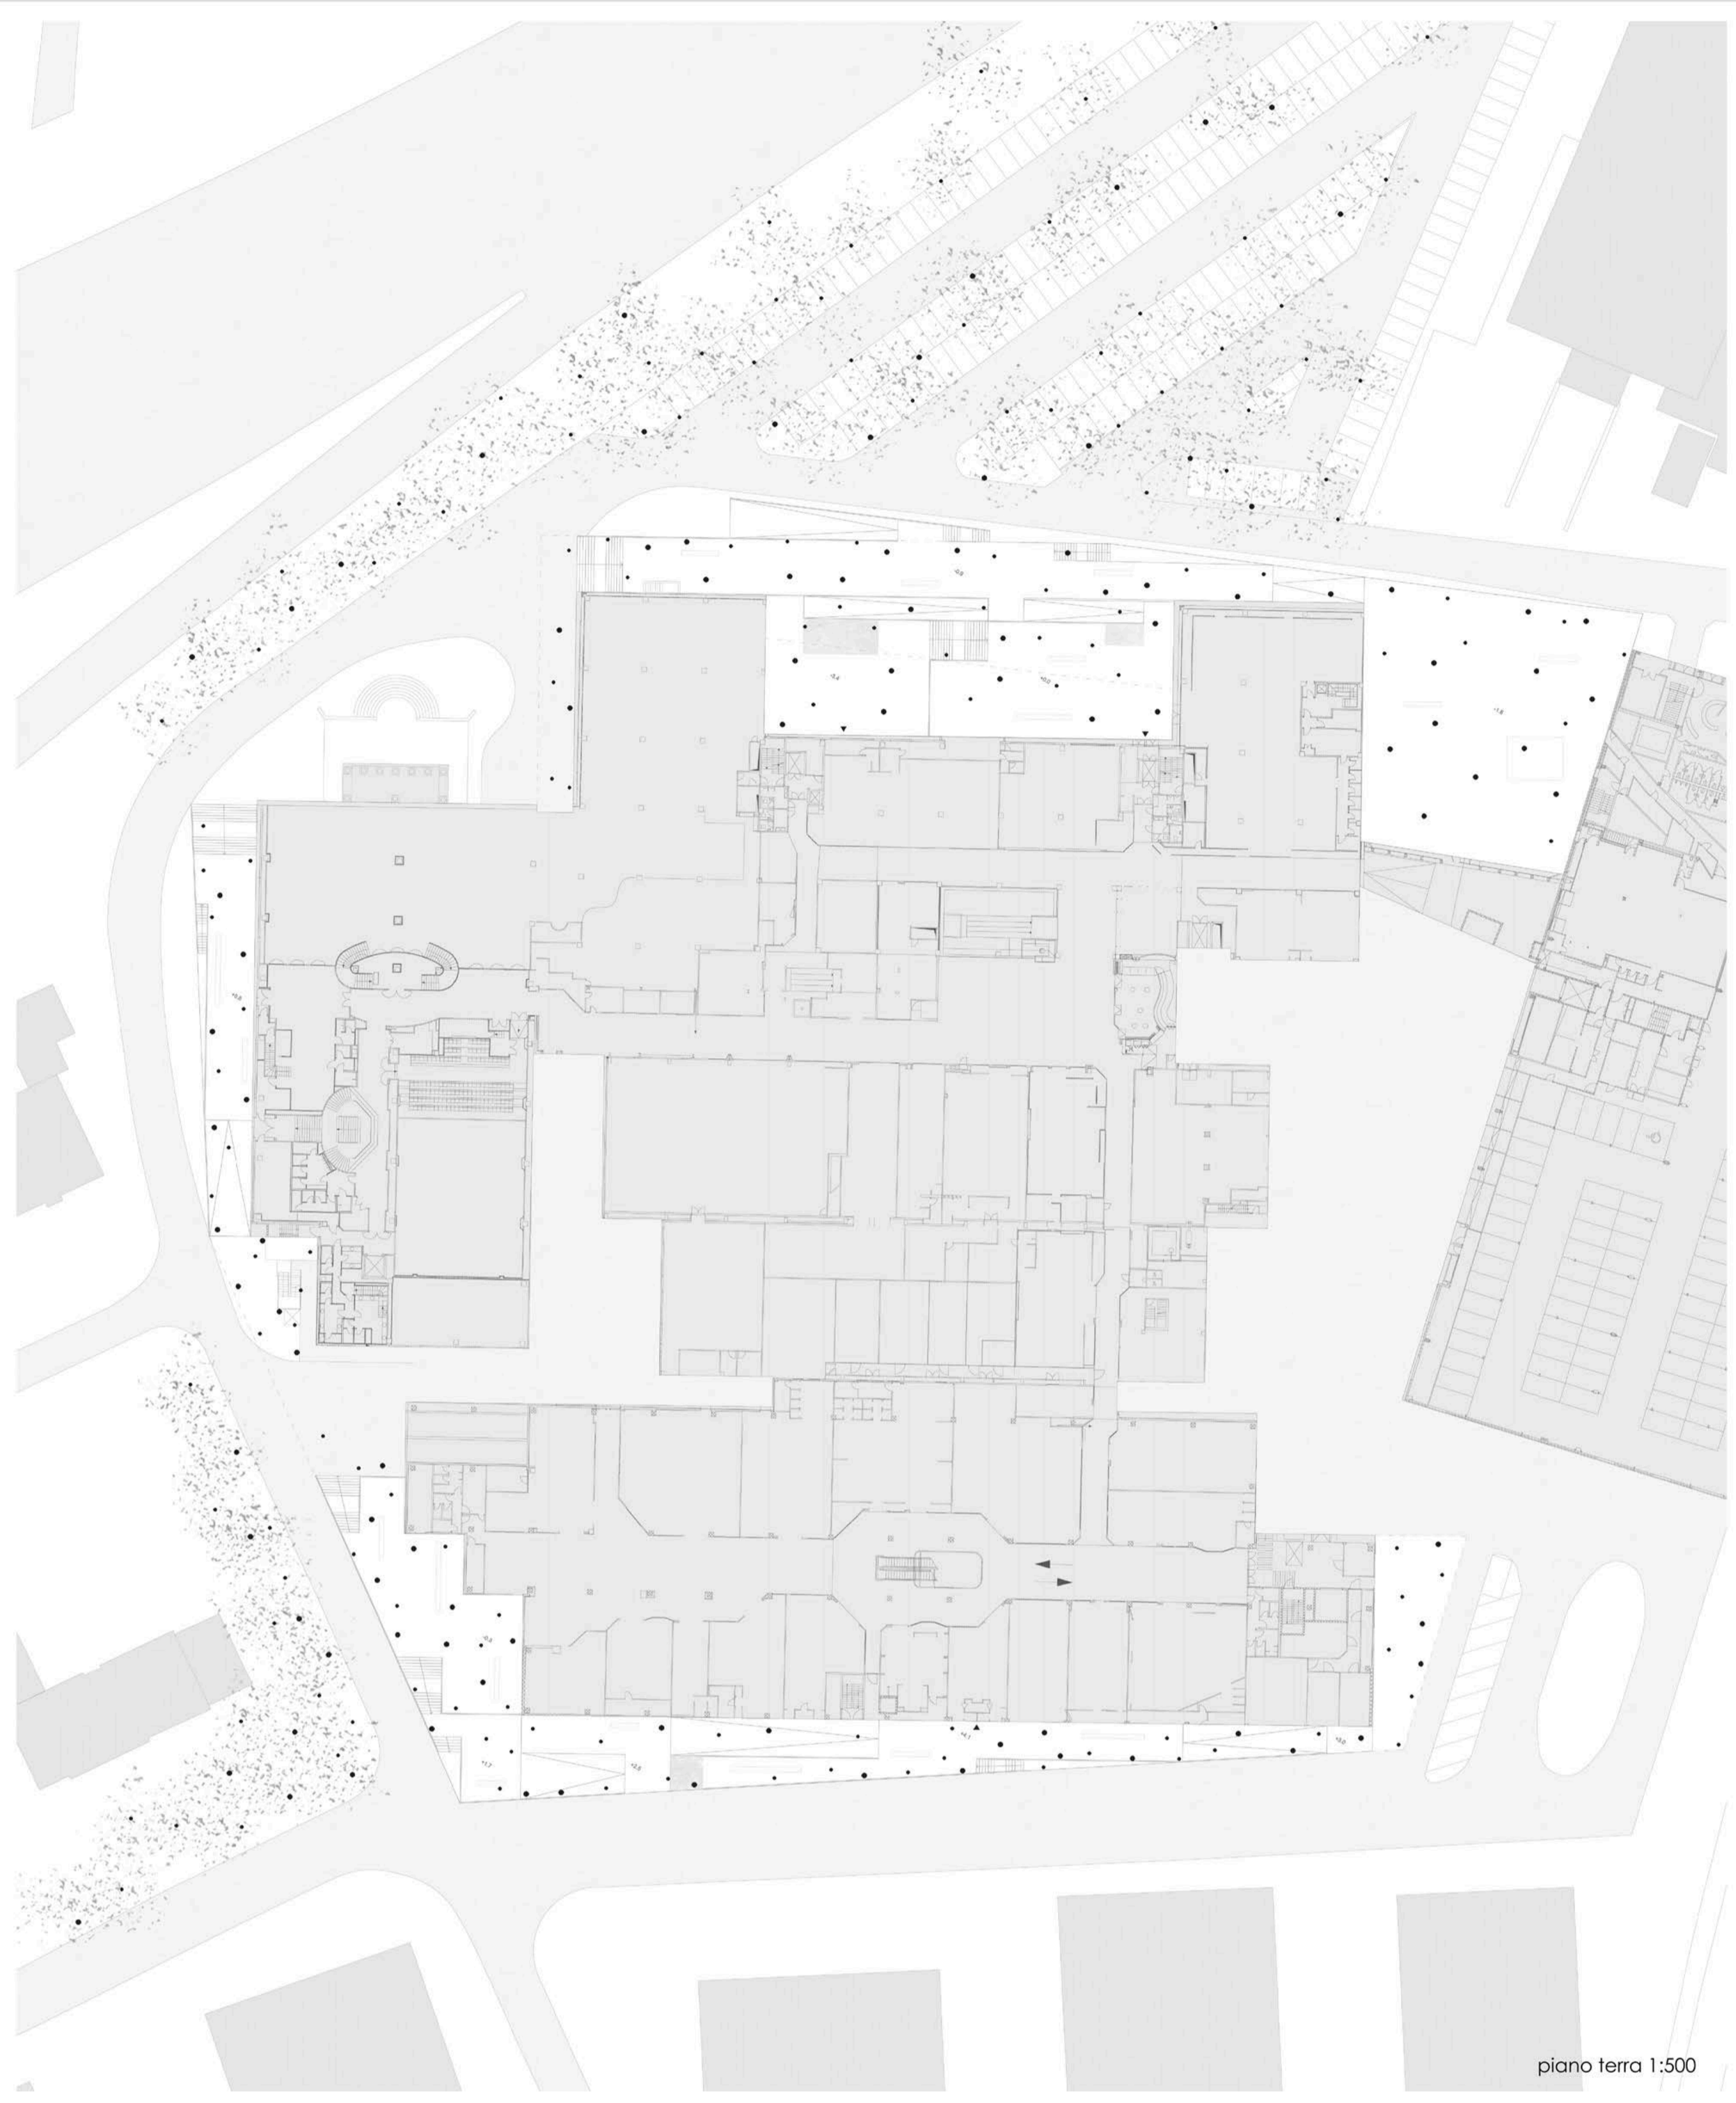


piano terra 1:500

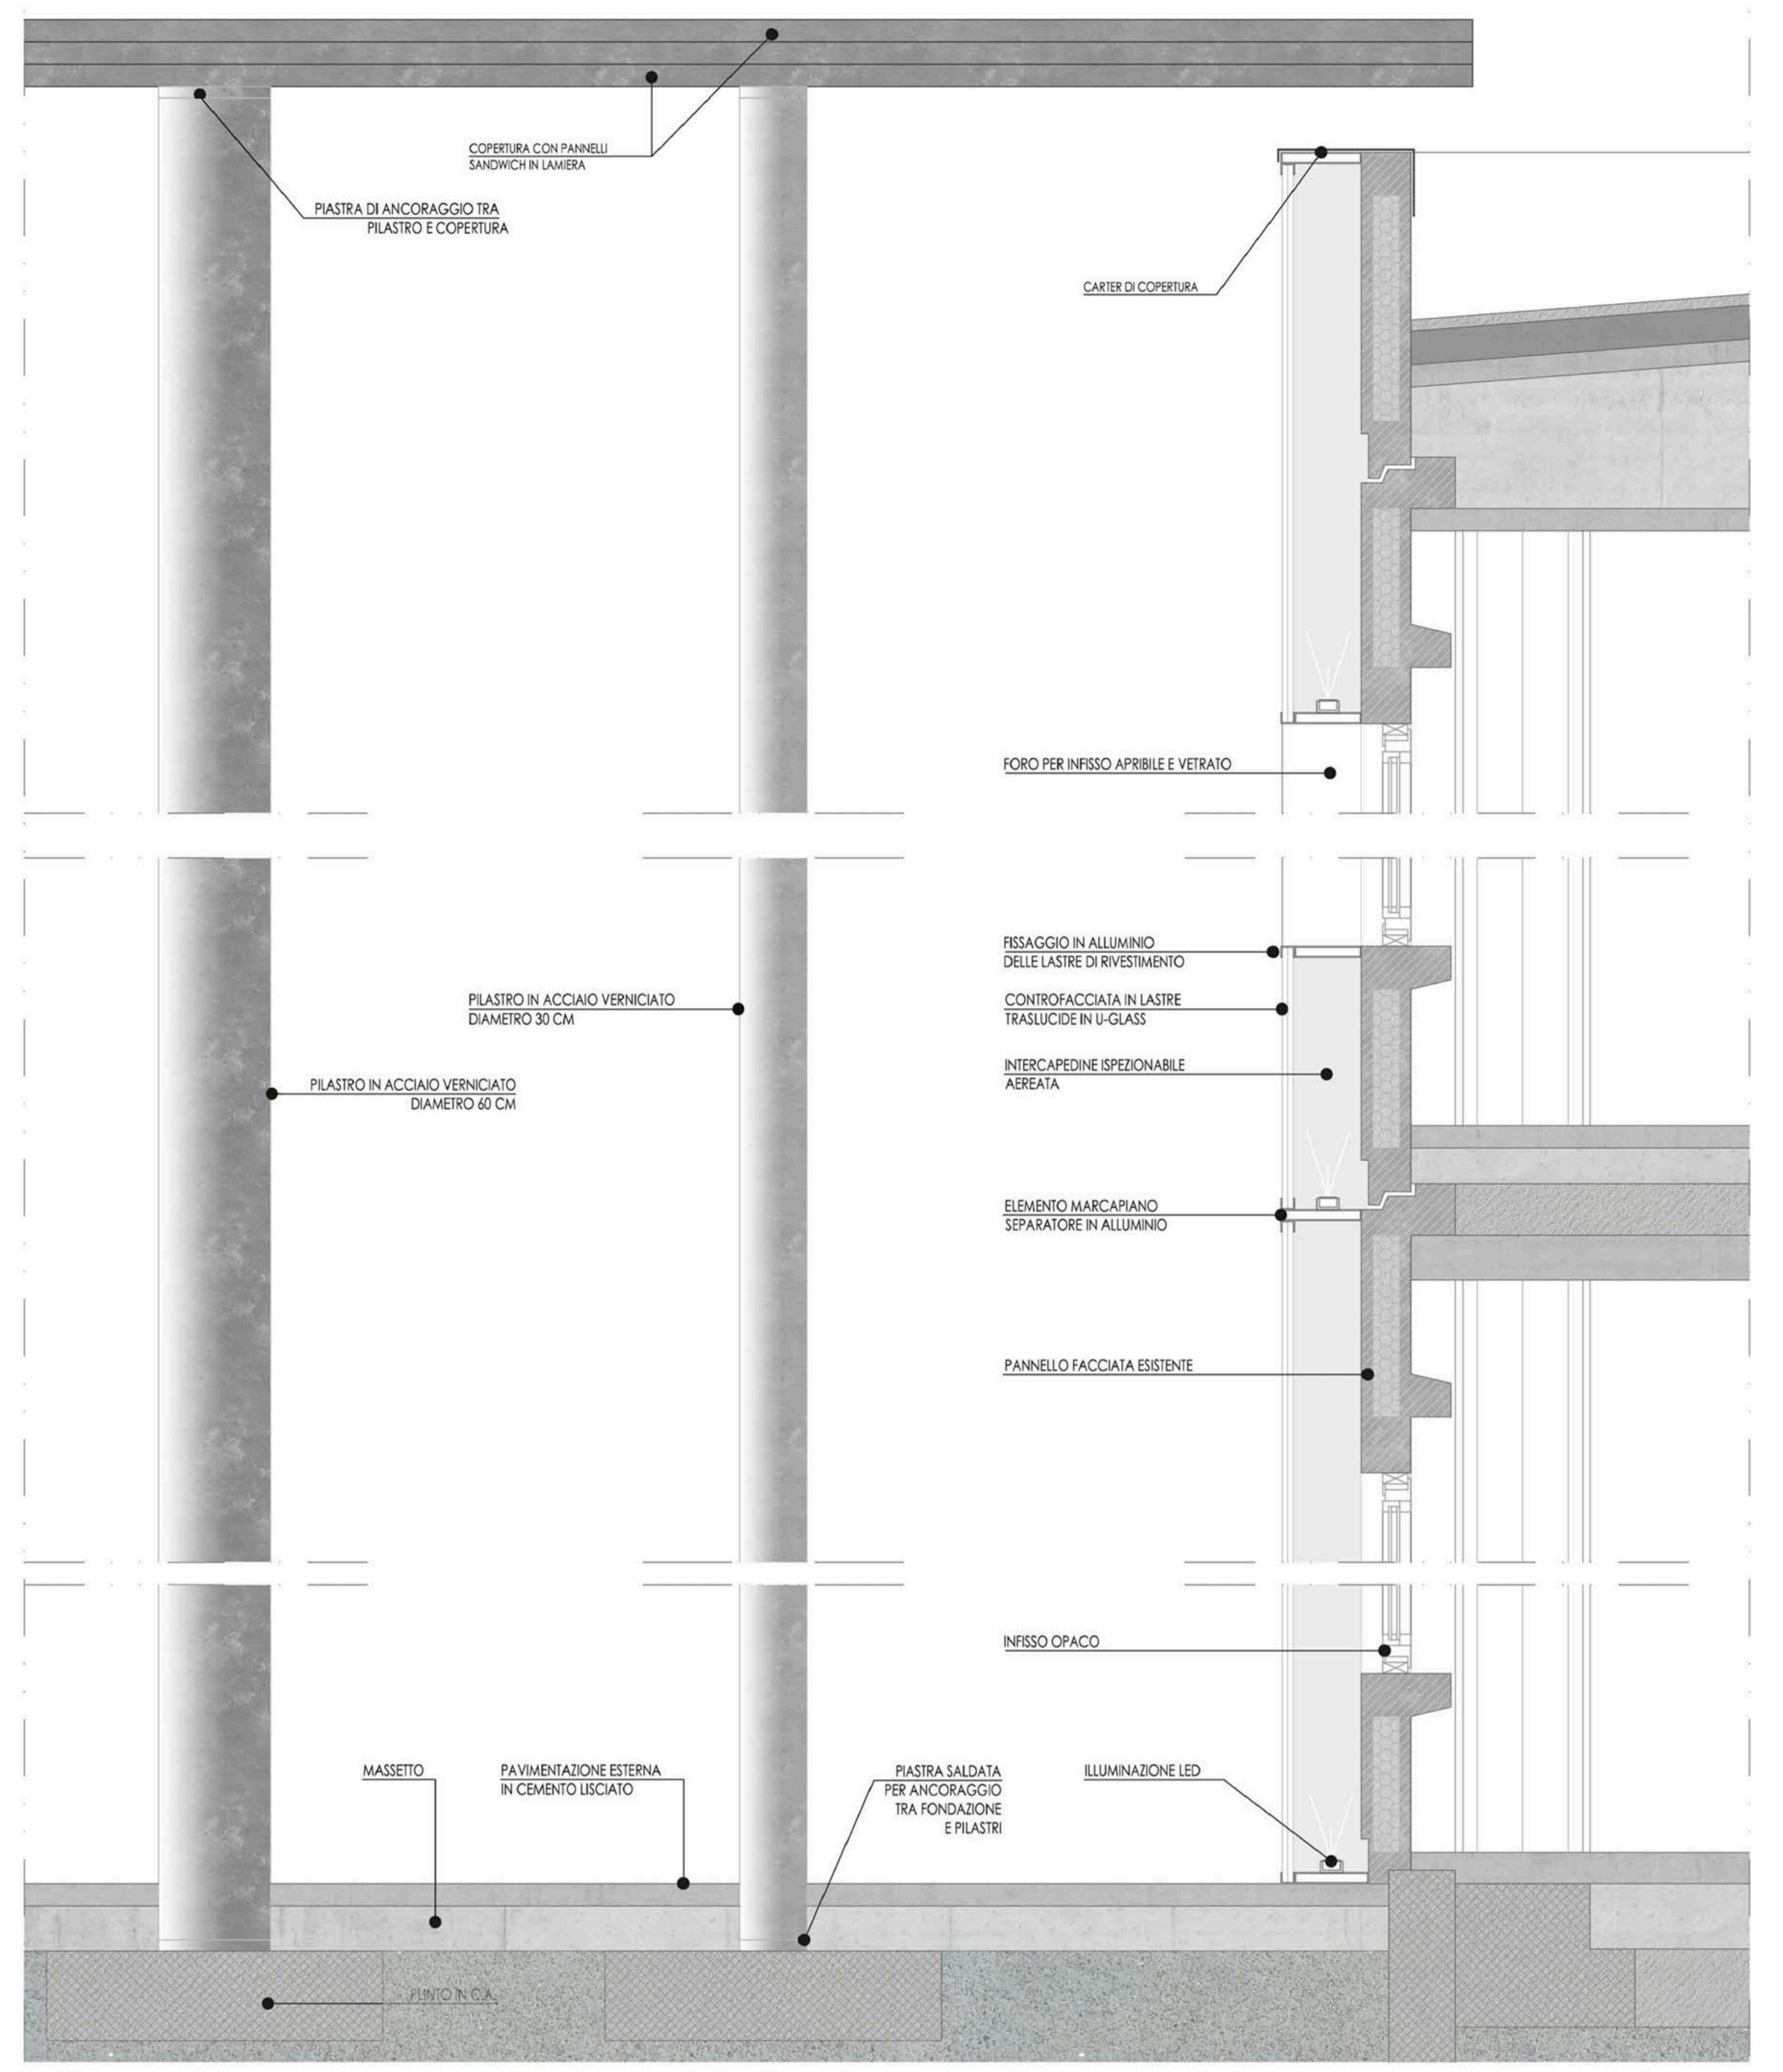

dettaglio 1:20



prospetto Nord 1:200

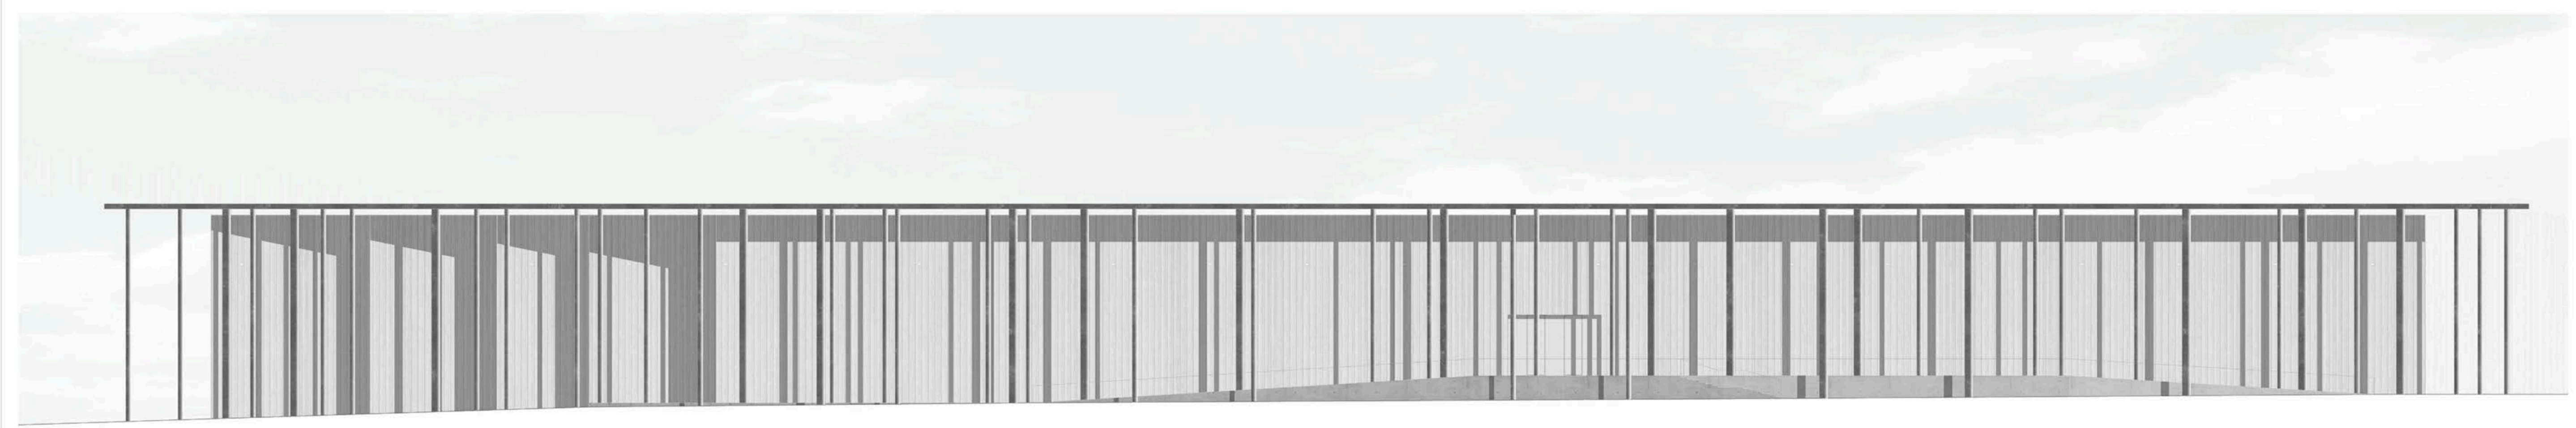

prospetto Sud 1:200



foto rendering