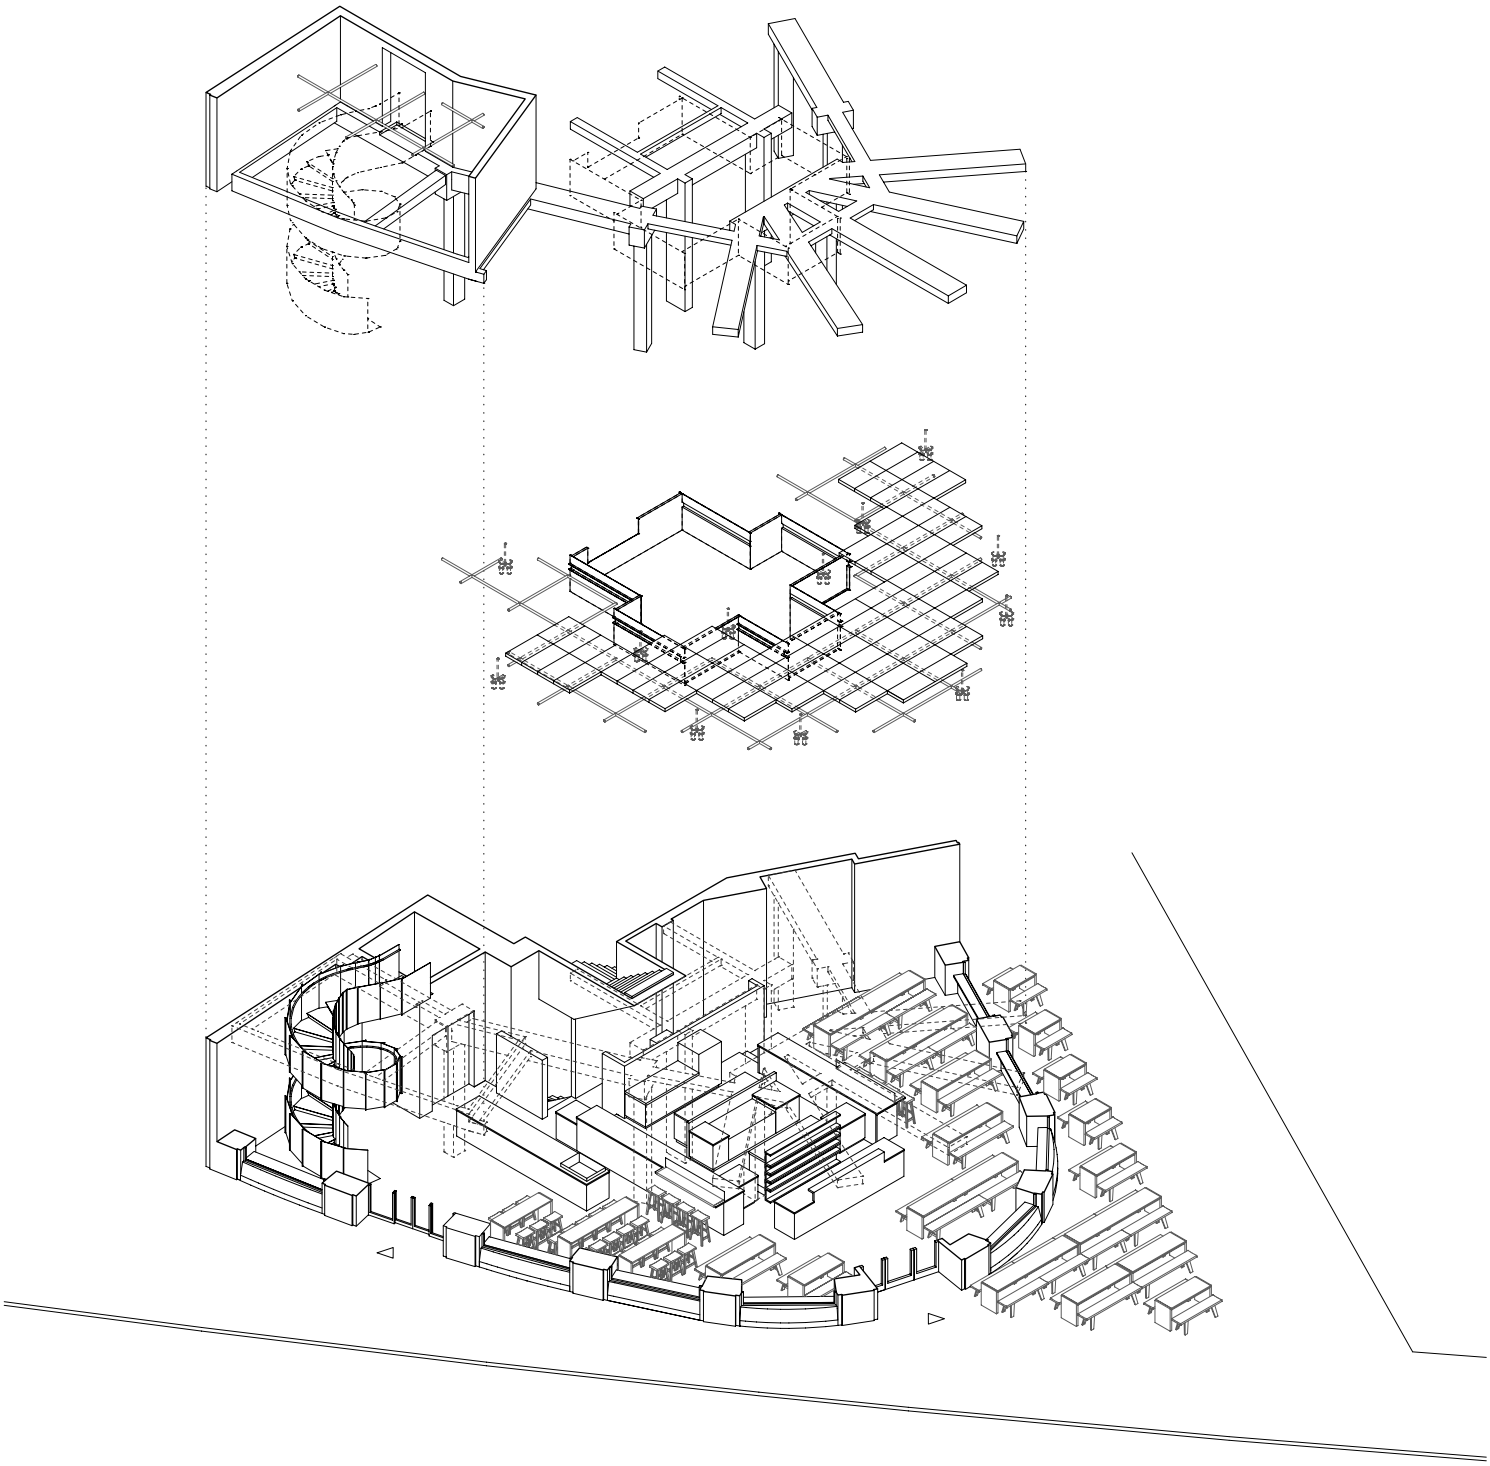

LILY'S Sihlfeldstrasse

BH: LILY'S AG
Neugasse 84
8005 Zürich

T +41 43 500 53 95

GP: PENZEL VALIER AG

GRUBENSTRASSE 40
CH-8045 ZÜRICH
mail@penzel.ch

T +41 43 277 40 10
F +41 43 277 40 11

Isometrie 1:250

0 2.5 5 12.5